



II/152 SLAVĚTICE - OBCHVAT, PD
2.1 - AKTUALIZACE DENDROLOGICKÉHO PRŮZKUMU
SITUACE Č.2 1:1000

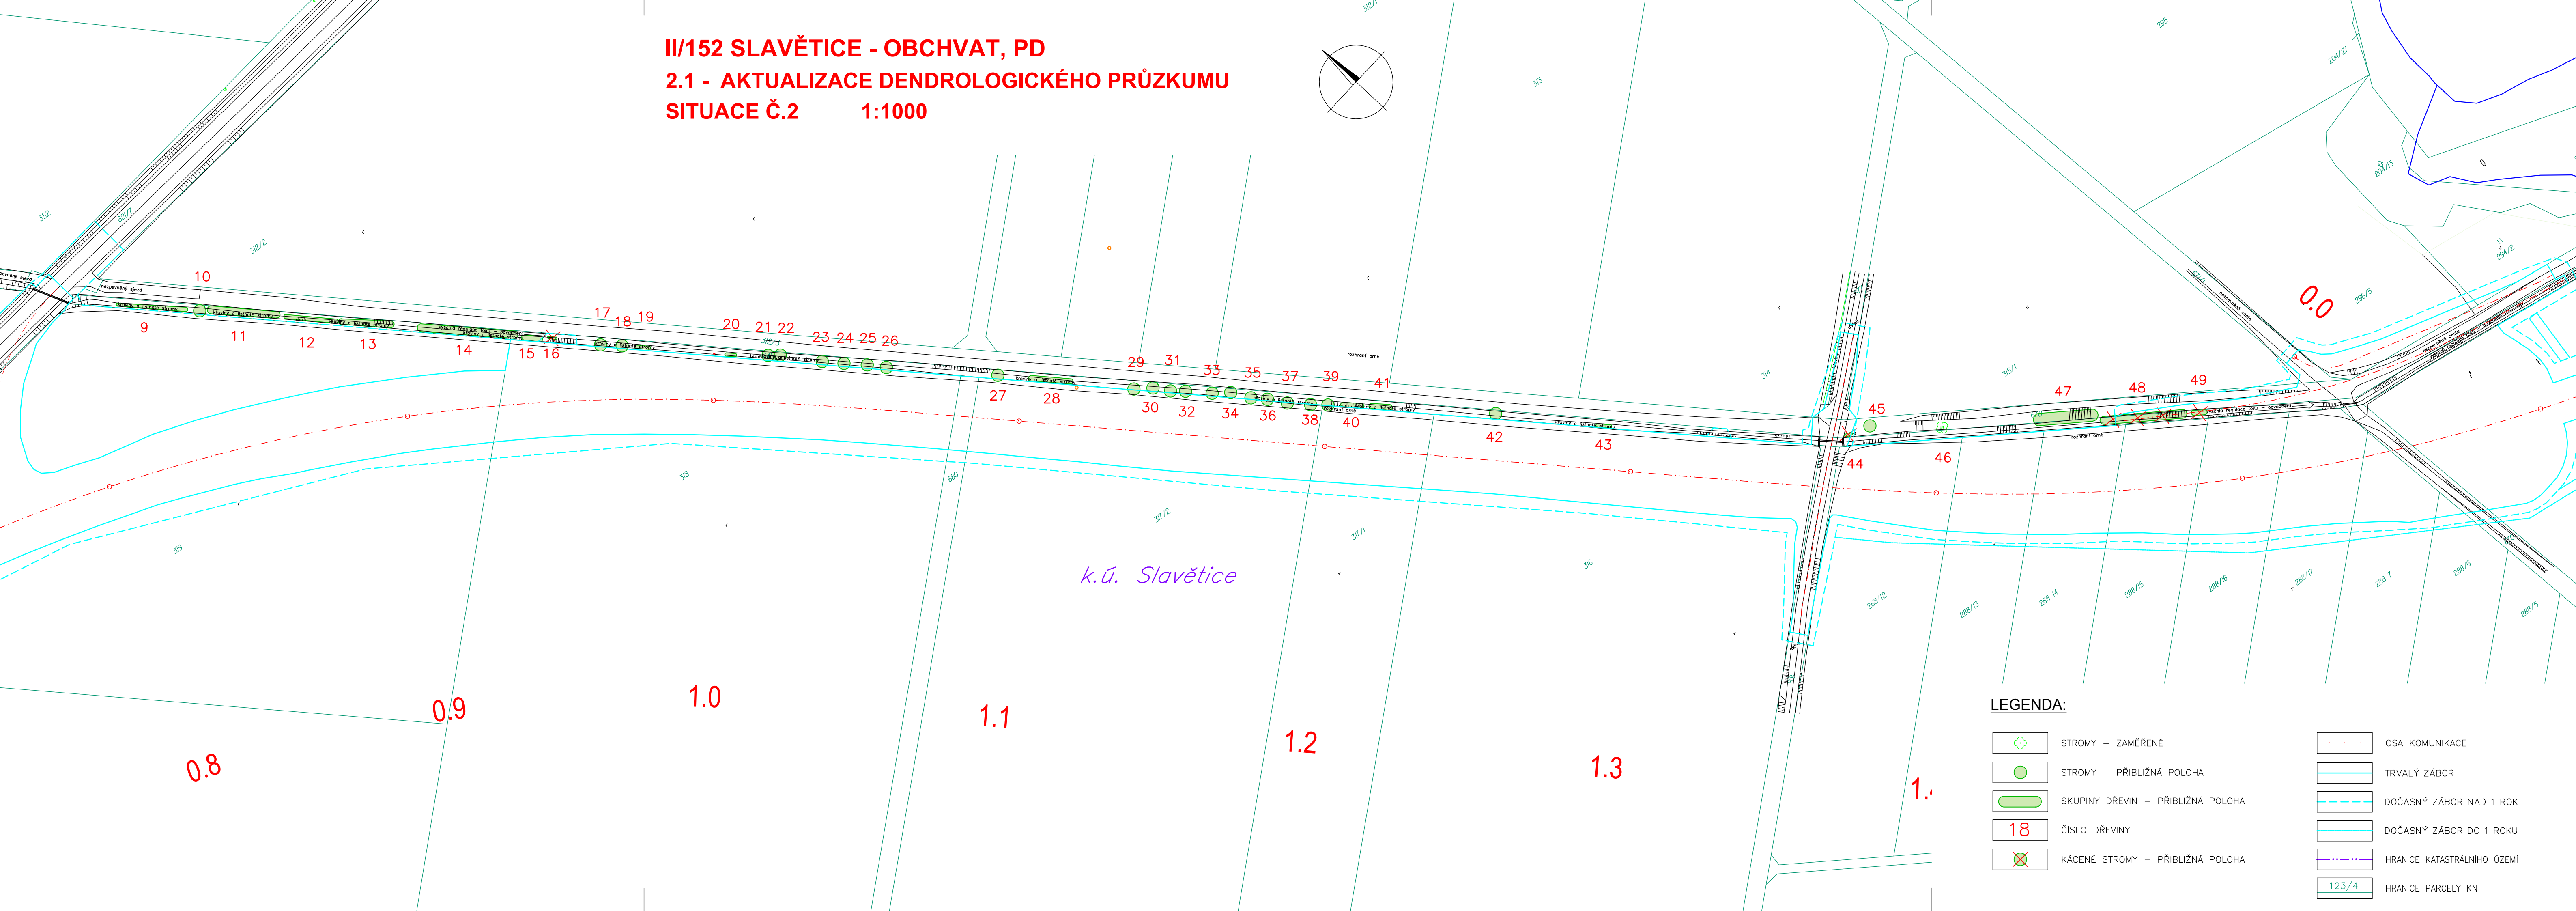



DSP

NÁZEV AKCE:		II/152 SLAVĚTICE - OBCHVAT, PD	
OBJEDNATEL:		KRAJ VYSOČINA Žižkova 1882/57, 587 33 JIHLAVA	

ZHOTOVITEL:	<div><p>HBH Projekt spol. s r.o. Kabátňíkova 216/5, 602 00 Brno</p><p>Projektová kancelář pro dopravní a inženýrské stavby Kabátňíkova 5, 602 00 BRNO</p></div>	
	Č. ZAKÁZKY	2018/0573

SOUŘADNICOVÝ SYSTÉM: S-JTSK VÝŠKOVÝ SYSTÉM: B.p.v.

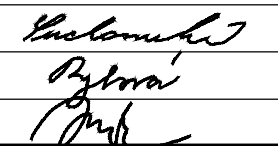VEDOUcí PROJEKTANT	ING. BOHÁČ			
ZODPOVĚDNÝ PROJEKTANT	ING. SUCHOMELOVÁ			
VYPRACOVAL	ING. RYBOVÁ			
KONTROLOVAL	ING. HORNOCH			
KRAJ: KRAJ VYSOČINA	K.Ú.: SLAVĚTICE, LIPŇANY U SKRYJÍ, SKRYJE NAD JIHLAVOU	DATUM	09/2020	
NÁZEV OBJEKTU: SOUVISEJÍCÍ DOKUMENTACE 2 - PODKLADY A PRŮZKUMY 2.1 AKTUALIZACE DENDROLOGICKÉHO PRŮZKUMU			FORMÁT	4 A4
			MĚŘITKO	1: 1000
			ÚČEL	DSP
			ČÍS. ZAKÁZKY	2018/0573
			ARCHIVNÍ ČÍS.	
PŘÍLOHA: SITUACE Č.2			ČÍS. SOUPRAVY	ČÍS. VÝKRESU 2.1.2.2