
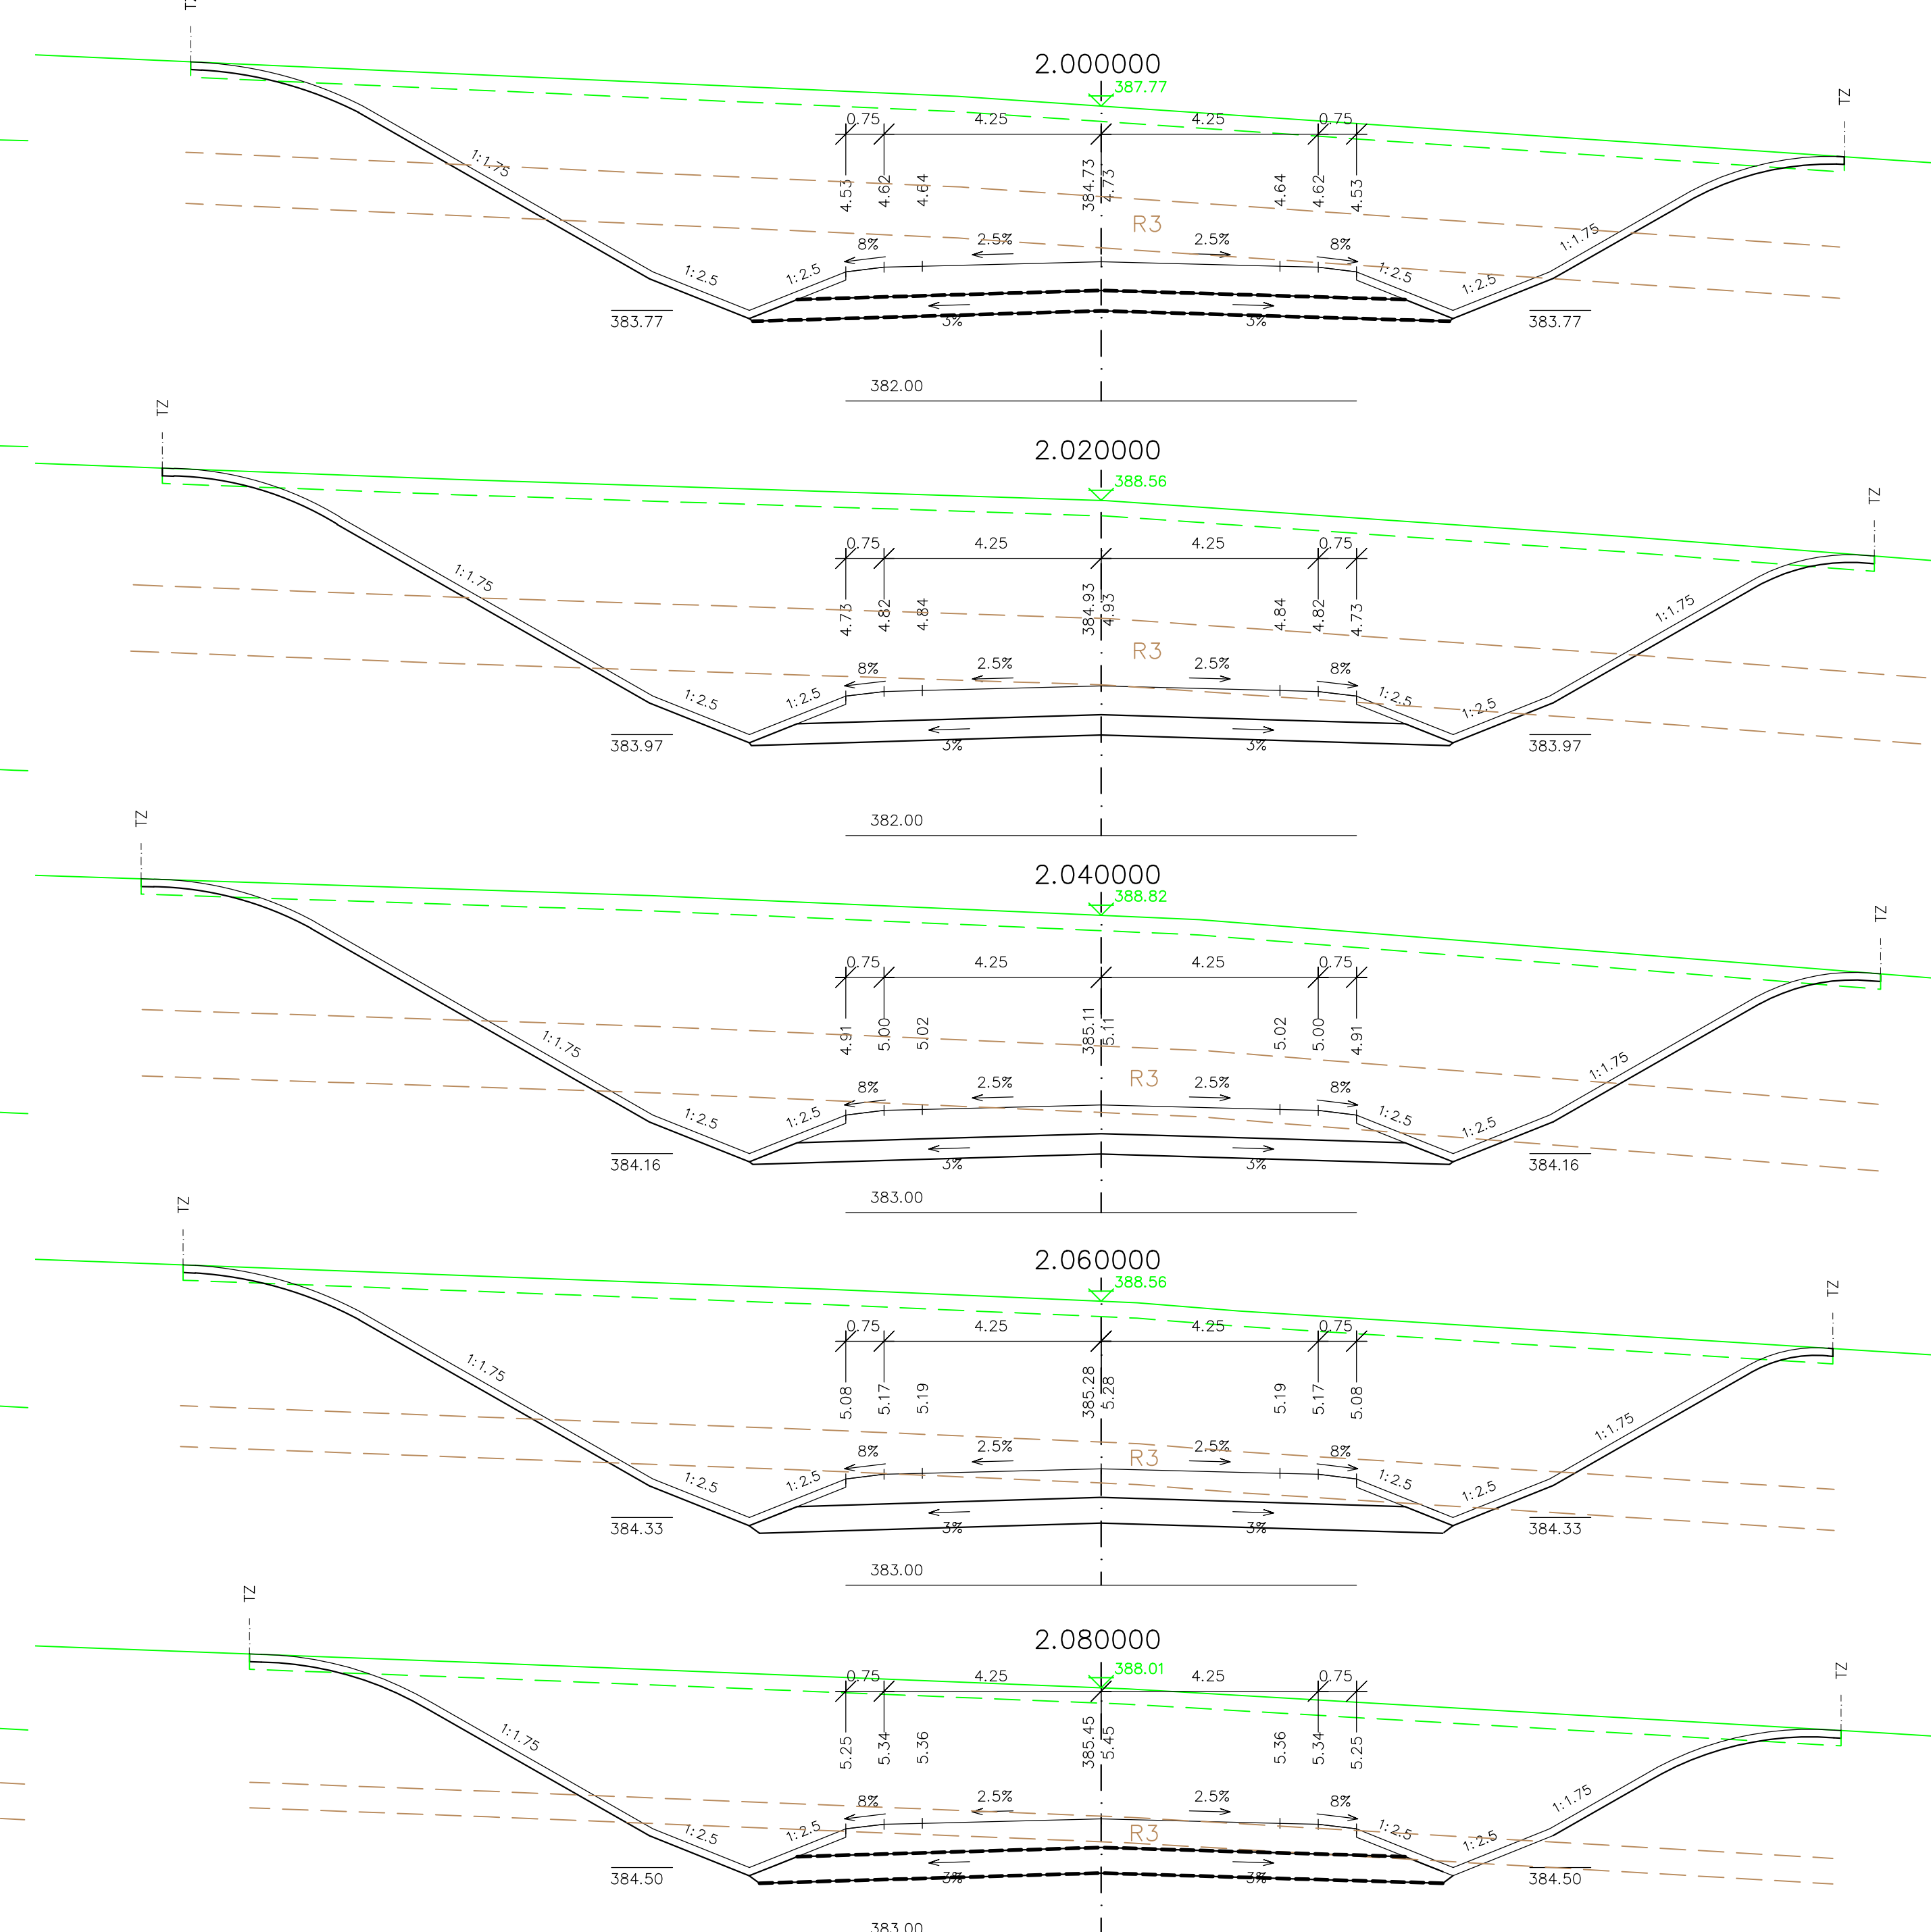
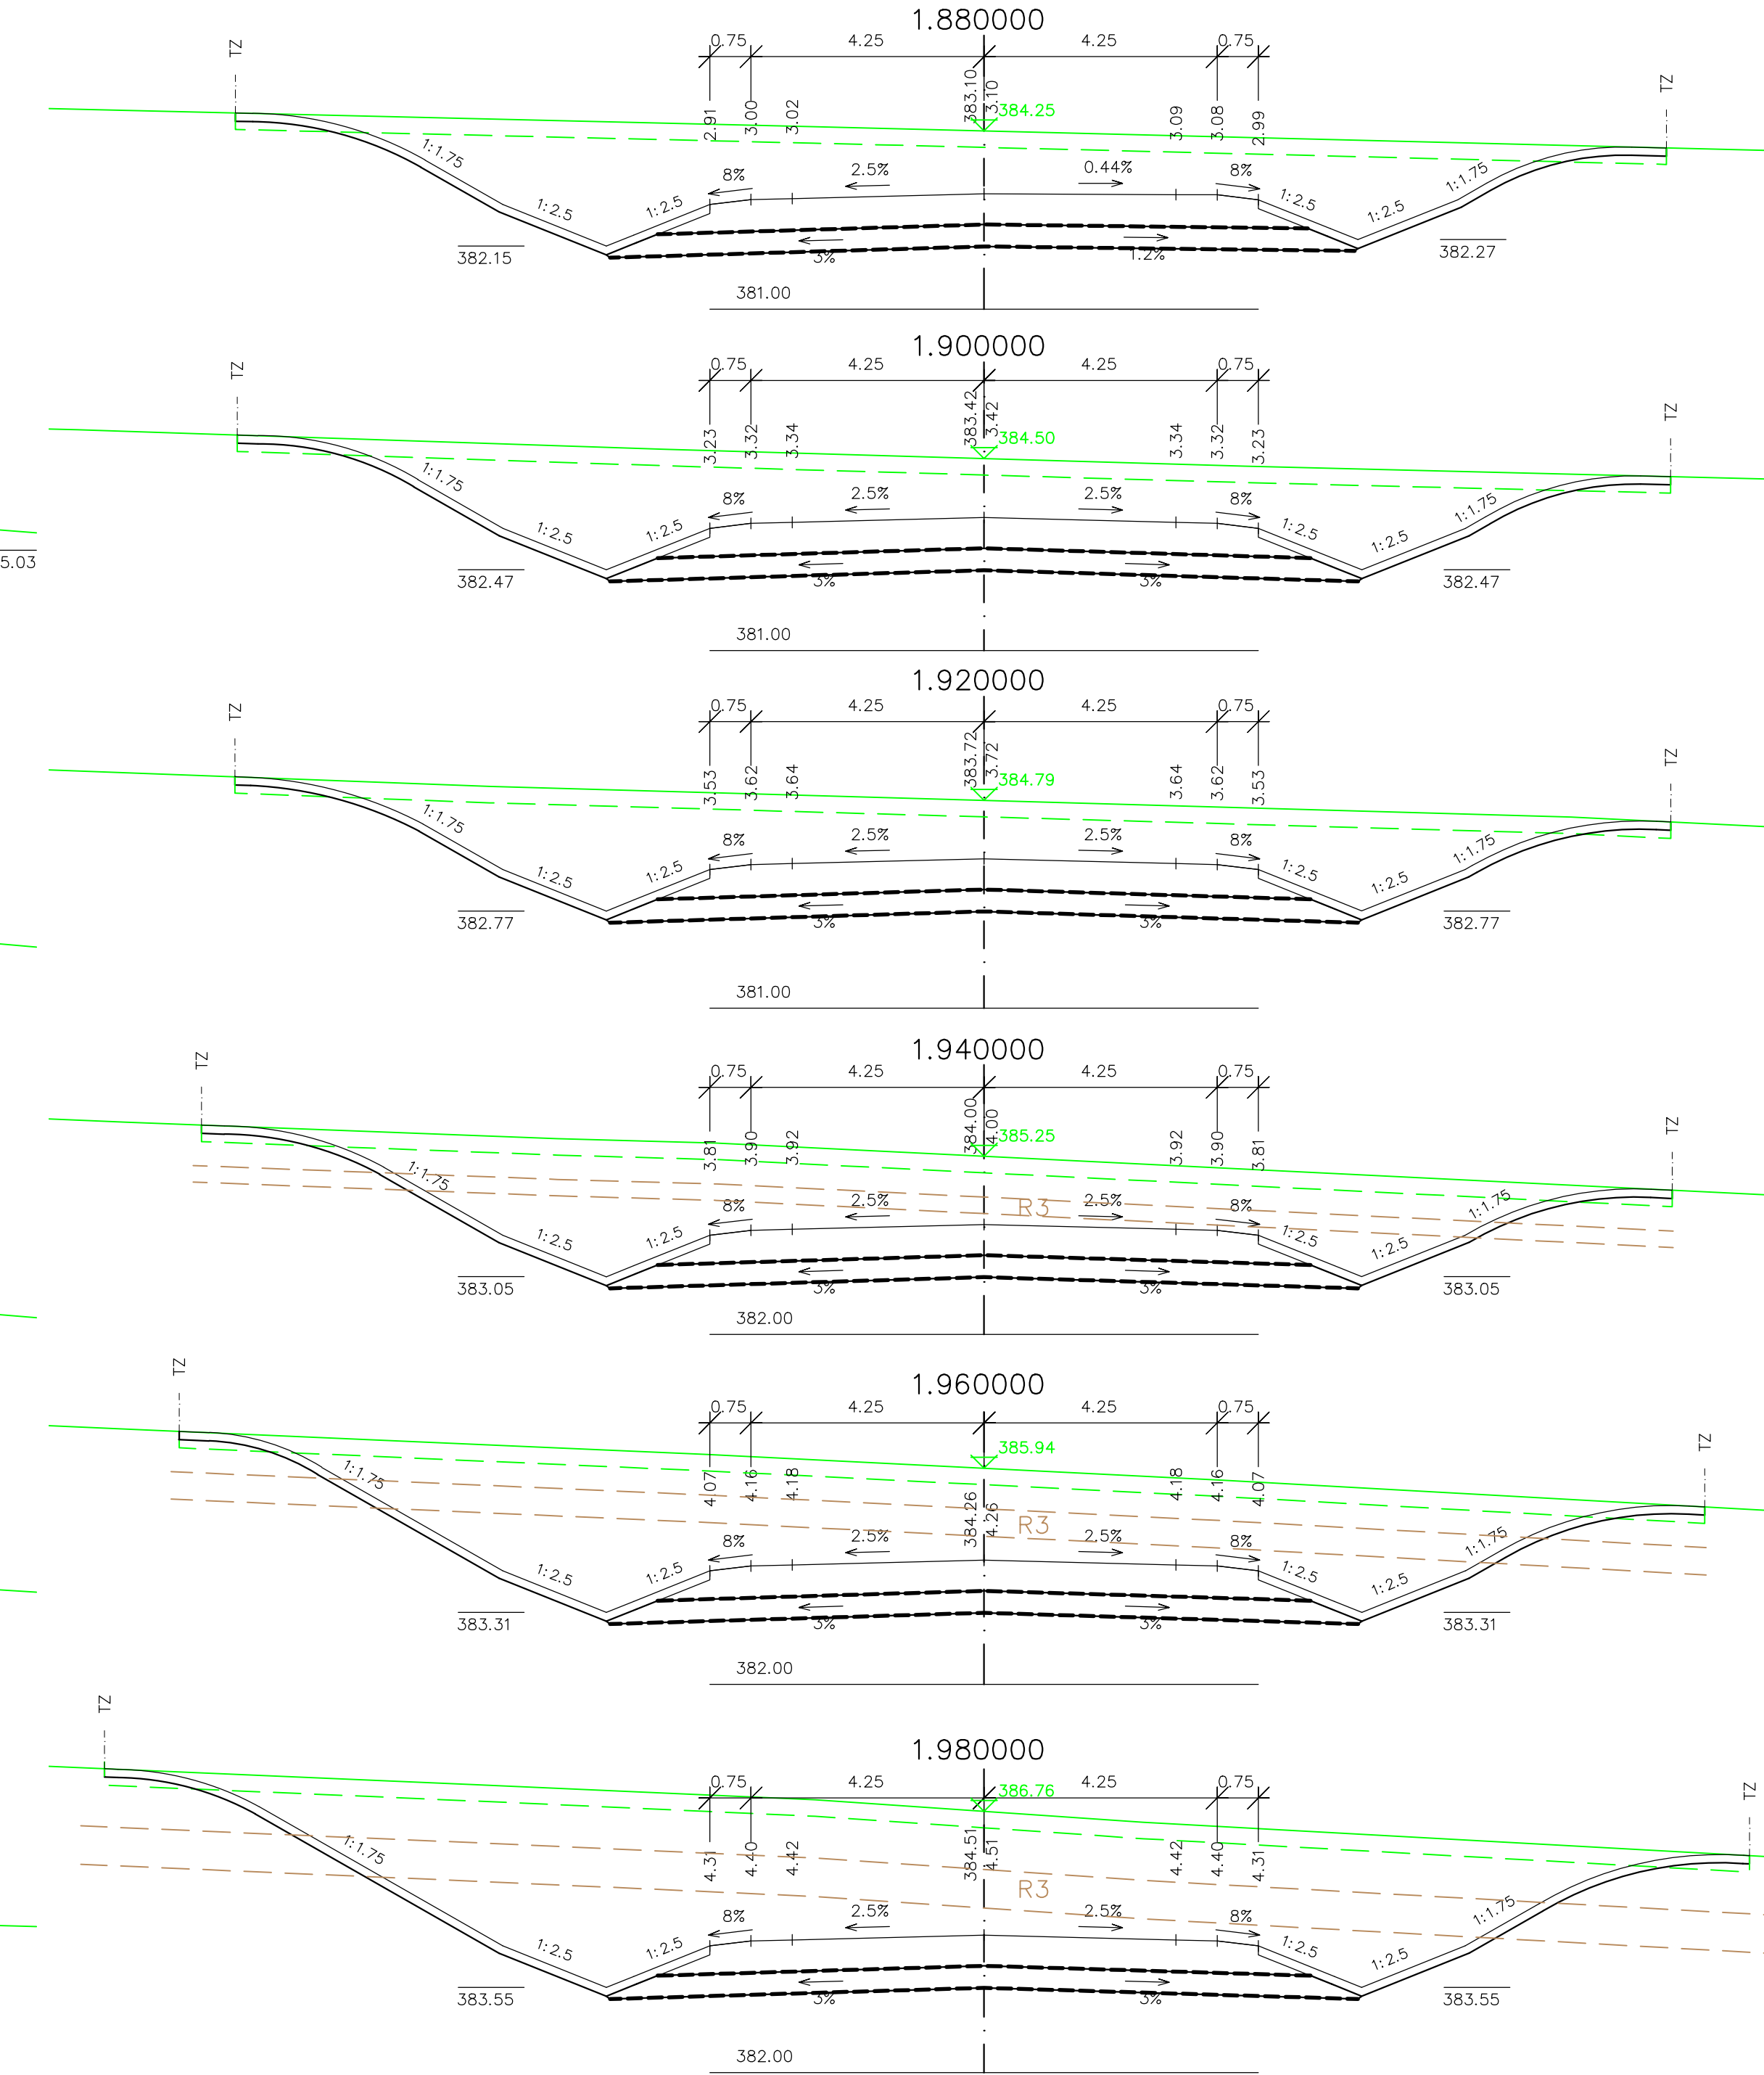
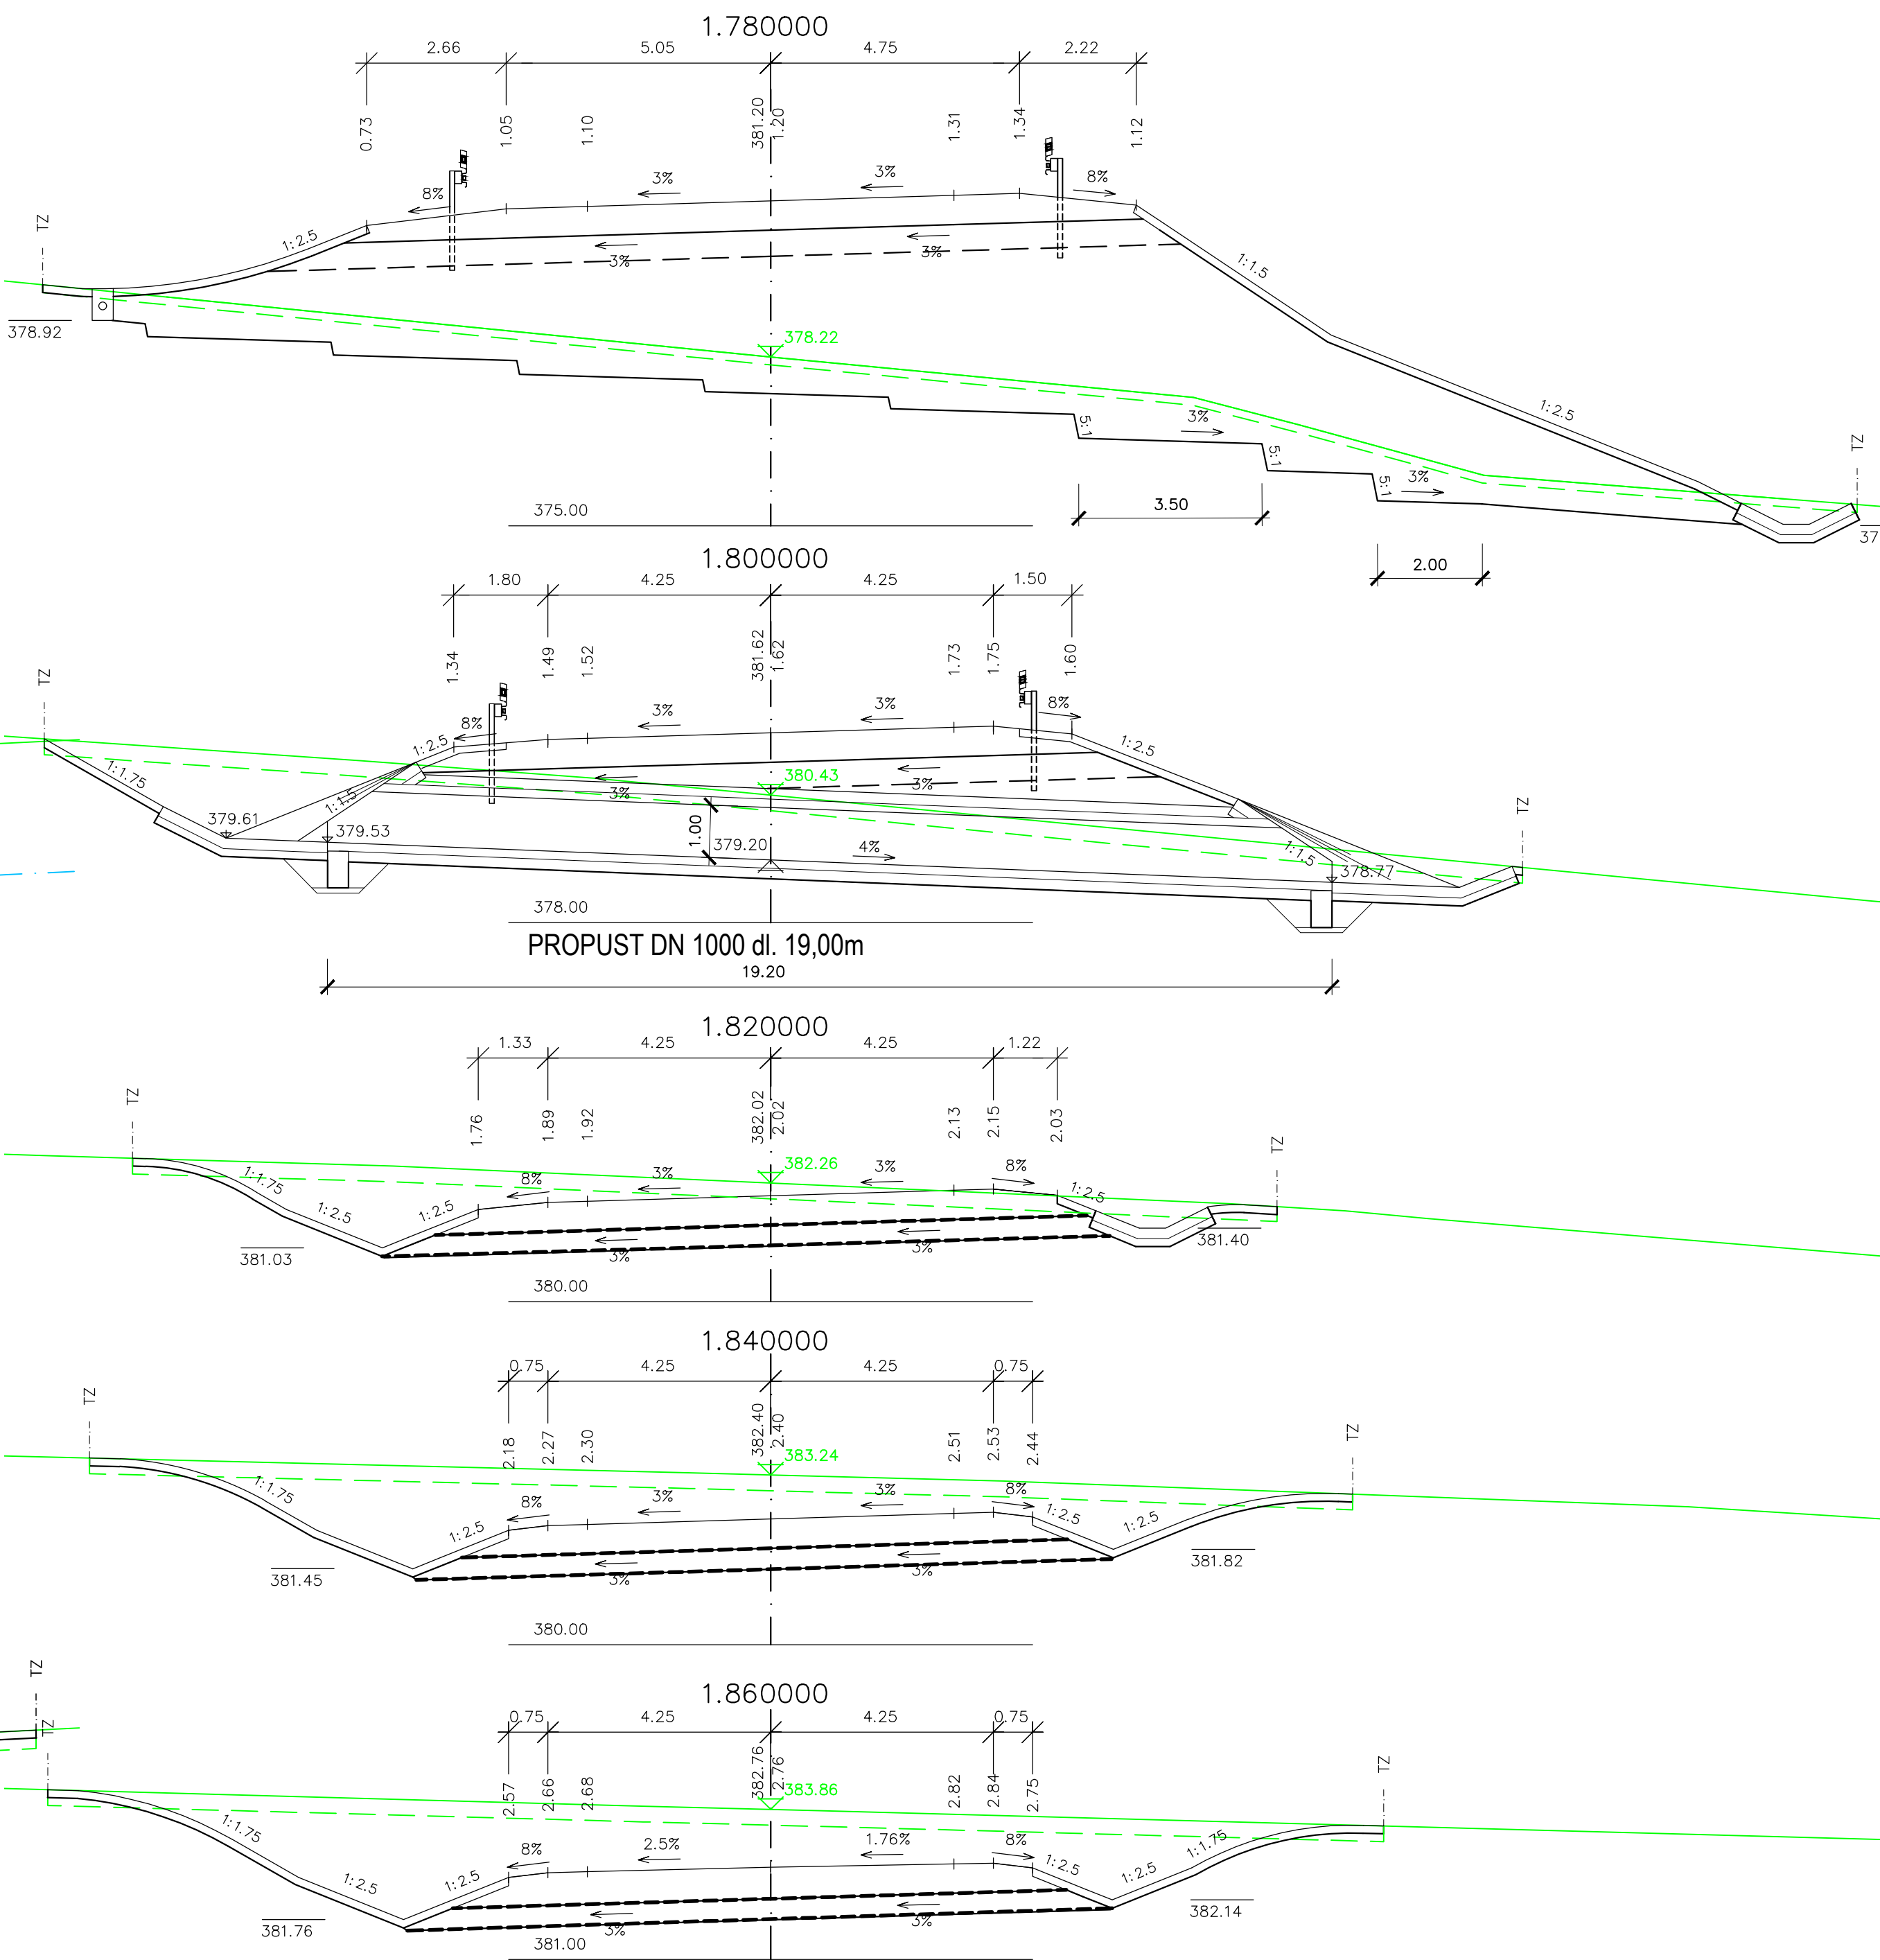


PŘÍČNÉ ŘEZY KM 1,560-2,080
SO 101 - PŘELOŽKA SILNICE II/152

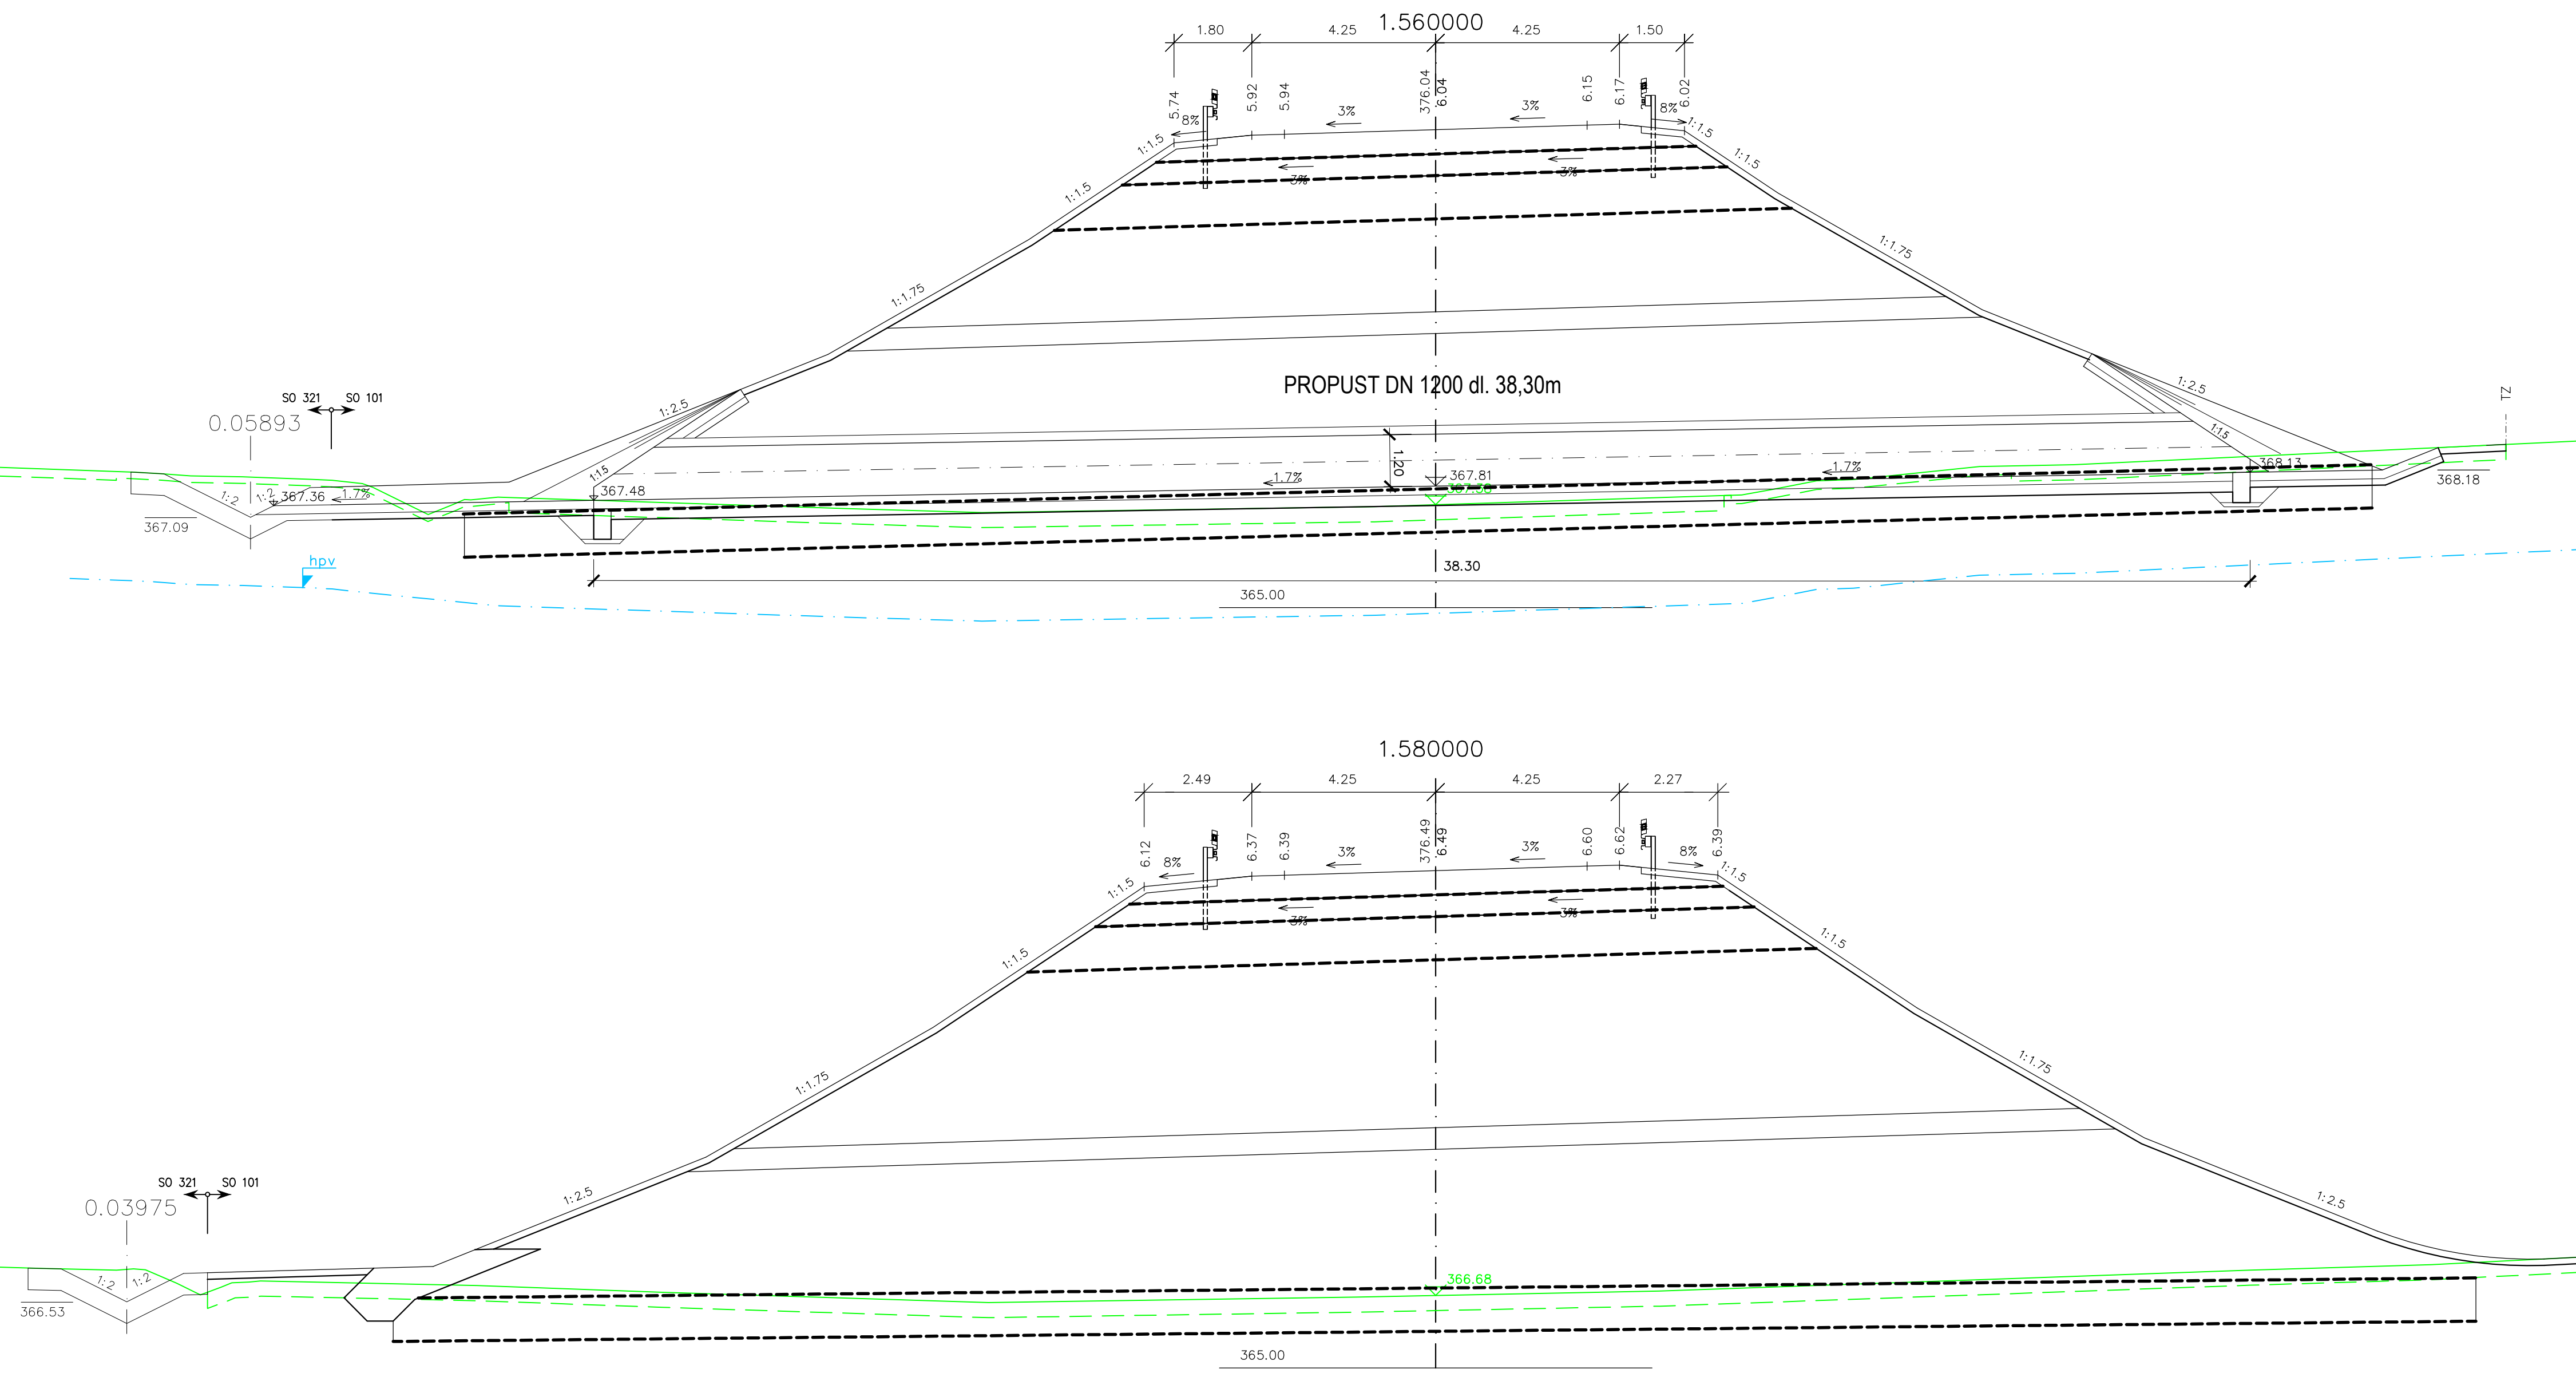

D

PDPS

SO 101

NAZEV AKCE:

II/152 SLAVĚTICE - OBCHVAT, PD

OBJEDNATEL:

KRAJ VYSOČINA
Žitkova 1882/57, 587 33 JIHLAVA

ZHOTOVITEL:

HBH Projekt spol. s r.o.
Kadetníkova 216/5, 602 00 Brno

Č. ZAKÁZKY

2018/0573

SOÚŘADNICÍ SYSTÉM: S-JTSK

VÝŠKOVÝ SYSTÉM: B.p.v.

VEDOUcí PROJEKTANT

ING. BOHÁČ

ZODPOVĚDNÝ PROJEKTANT

ING. BOHÁČ

VYPRACOVAL

ING. HLAVÁČKOVÁ

KONTROLÓVAL

ING. BARÁNYOVÁ

KRAJ: KRAJ VYSOČINA

K.O.: SLAVĚTICE, LPRÁNY U SKVOK SKVÝE NAD JIHLAVOU

NAZEV OBJEKTU:

SO 101 PŘELOŽKA SILNICE II/152

PŘÍLOHA:

PŘÍČNÉ ŘEZY KM 1,560-2,080

FORMÁT

18 A4

MĚŘÍTKO

1: 100

ČÍS. ZAKÁZKY

2018/0573

ČÍS. VÝKRESU

05.4