



SITUACE 1:1000
SO 101 PEVNÉ SVISLÉ A VODOROVNÉ DOPRAVNÍ ZNAČENÍ KM 2,700-3,194

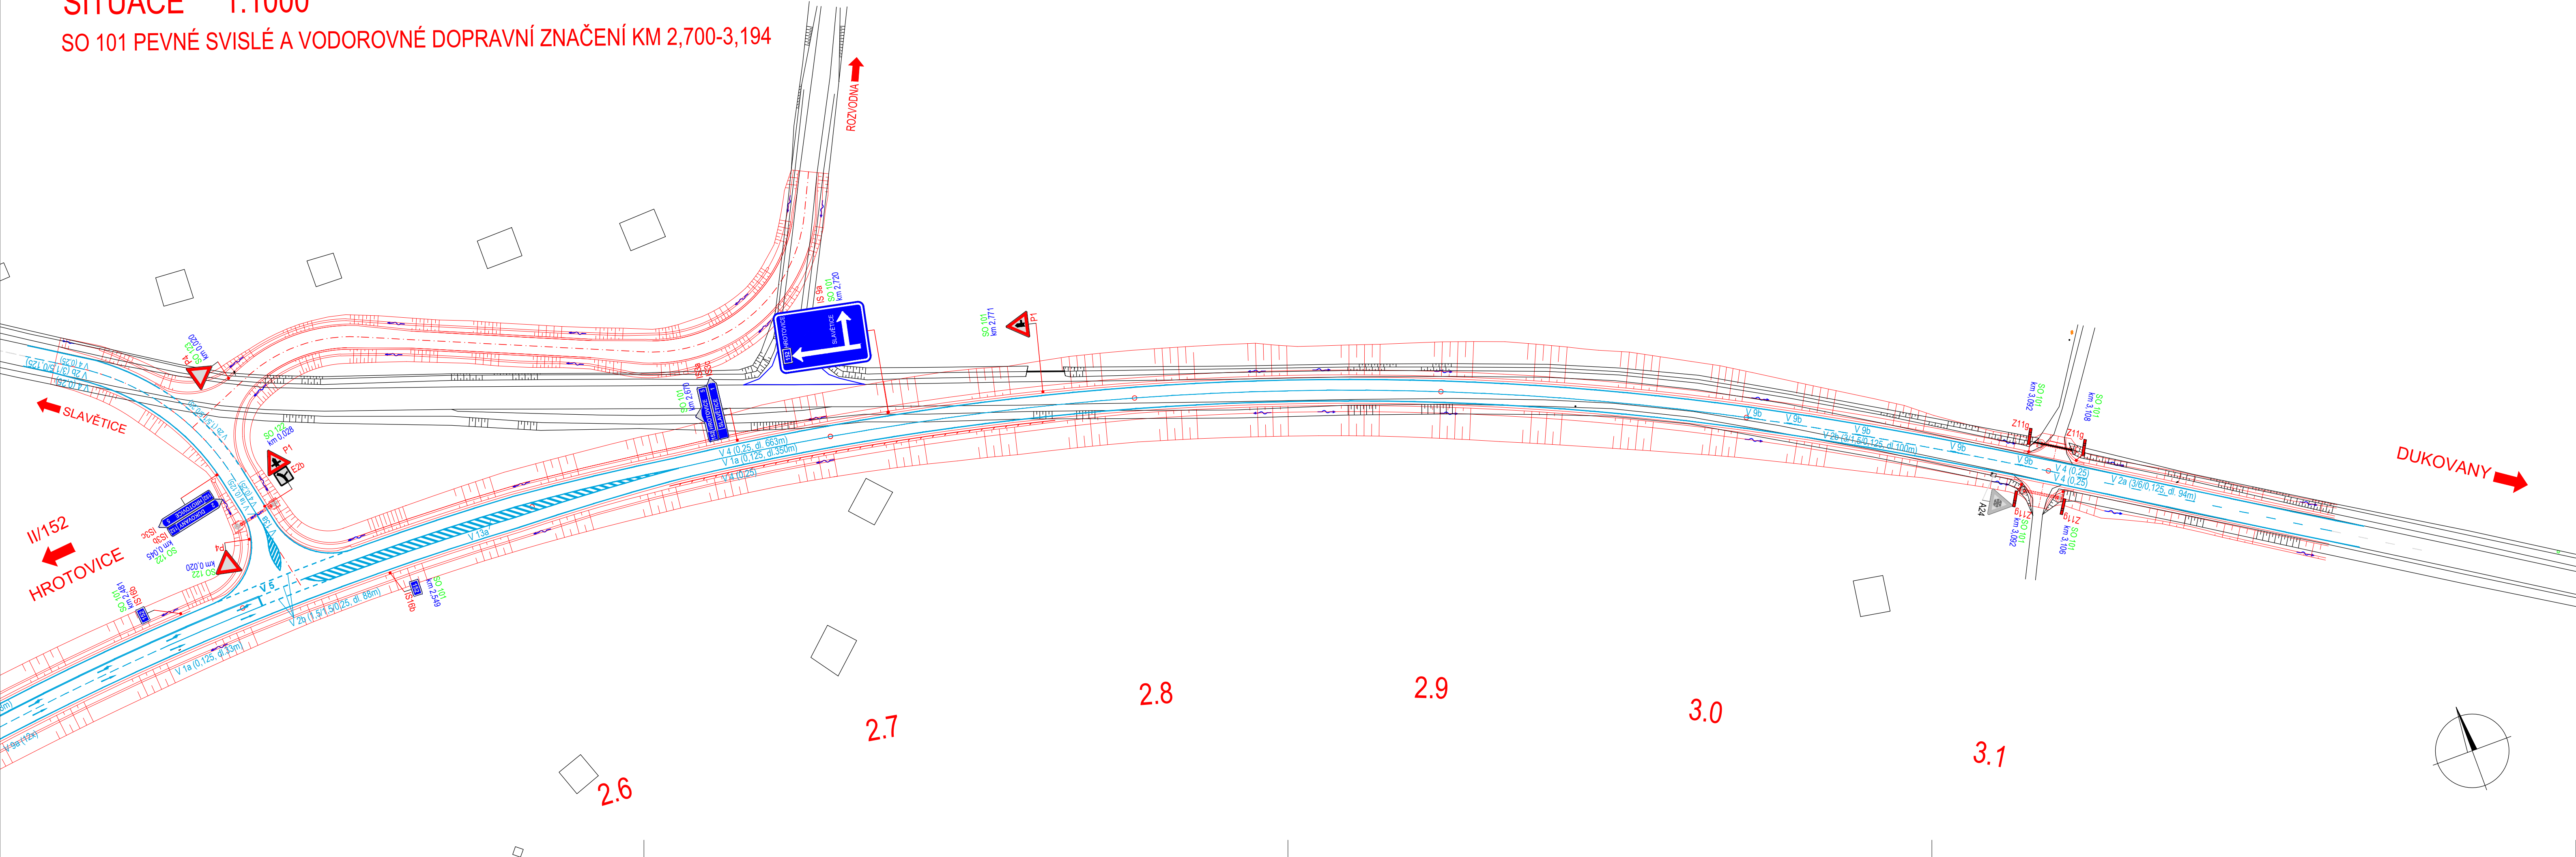


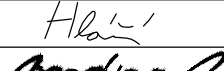
KLAD LISTŮ:

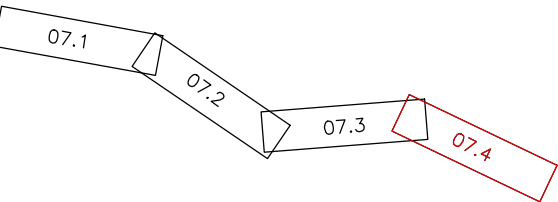

D PDPS SO 101

NÁZEV AKCE:	II/152 SLAVĚTICE - OBCHVAT, PD	
OBJEDNATEL:	KRAJ VYSOČINA Žižkova 1882/57, 587 33 JIHLAVA	

ZHOTOVITEL:	HBH Projekt spol. s r.o. Kabátčíkova 216/5, 602 00 Brno	
	Č. ZAKÁZKY	2018/0573

SOUŘADNICOVÝ SYSTÉM: S-JTSK		VÝŠKOVÝ SYSTÉM: B.p.v.	
VEDOUČÍ PROJEKTANT	ING. BOHAČ		
ZODPOVĚDNÝ PROJEKTANT	ING. BOHAČ		
VYPRACOVAL	ING. HLAVÁČKOVÁ		
KONTROLOVAL	ING. BARÁNYOVÁ		
KRAJ: KRAJ VYSOČINA			
NÁZEV OBJEKTU:			
SO 101 PŘELOŽKA SILNICE II/152			
PŘÍLOHA: PEVNÉ SVISLÉ A VODOROVNÉ DOPRAVNÍ ZNAČENÍ KM 2,700–3,194		DATUM	09/2025
		FORMÁT	5 A4
		MĚŘITKO	1: 1000
		ÚČEL	PDPS
		ČÍS. ZAKÁZKY	2018/0573
		ARCHIVNÍ ČÍS.	
		ČÍS. SOUPRAVY	ČÍS. VÝKRESU
			07.4