

DRUH POVRCHU ÚZEMÍ
KATASTRÁLNÍ ÚZEMÍ
OKRES:
KRAJ:


ORNÁ PUDA

ORNÁ PUDA

SLAVĚTICE

TŘEBÍČ
VYSOČINA

PODÉLNÝ PROFIL SILNICE II/152 - OBCHVAT - VÝŘEZ 1: 2000 / 200

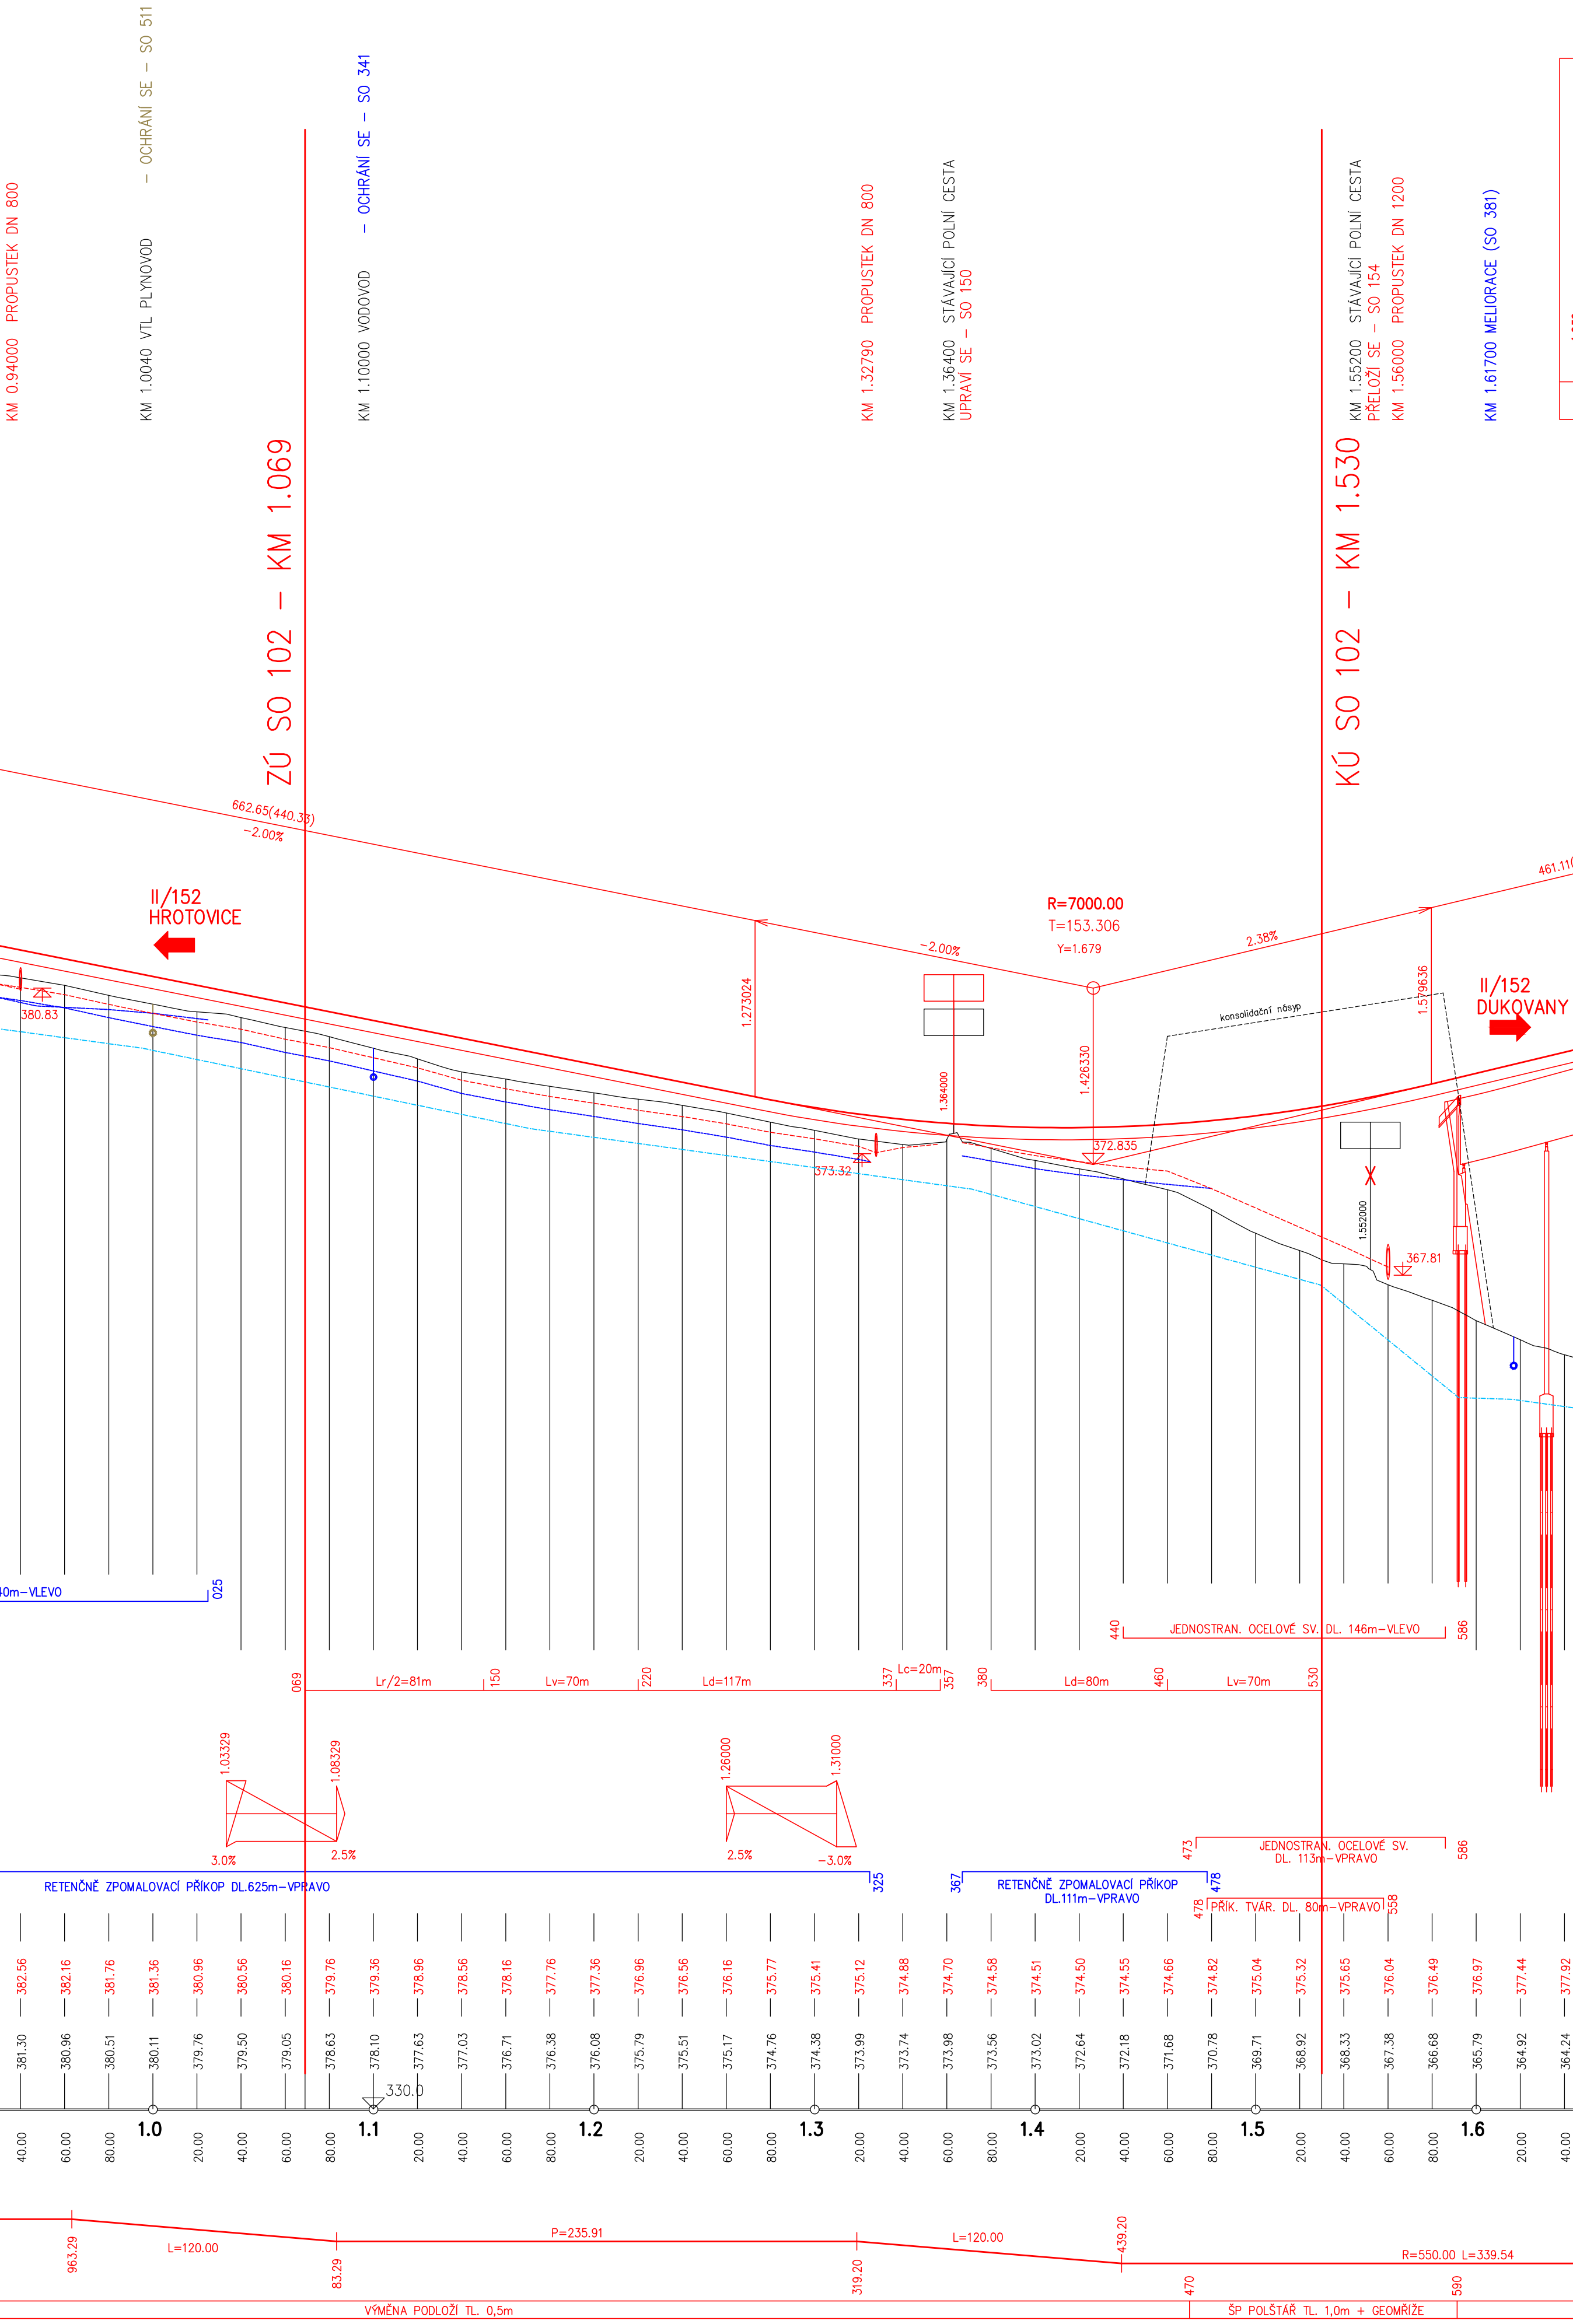

II/152
HROTOVICE

SKLONOVÉ POMĚRY:

II/152
HROTOVICE

II/152
DUKOVANY

PŘÍKOPY
RETENČNĚ ZPOMAL.:
PRAVÝ
LEVÝ
PŘÍKOPY:
PRAVÝ
LEVÝ

KÓTY NIVELETY:

KÓTY TERÉNU:

SROVNÁVACÍ ROVINA:

STANIČENÍ:

SMĚROVÉ POMĚRY:

SANAČNÍ OPATŘENÍ:

DPS SO 102

NÁZEV AKCE: PŘIPOJENÍ MÍSTNÍ KOMUNIKACE NA SILNICI II/152 SLAVĚTICE - OBCHVAT	
OBJEDNATEL: CENTRUM NOVÝ BLOK a.s. Nad Zámkem 1072, 67401 TŘEBÍČ	

ZHOTVITEL: HBH Projekt spol. s r.o. Kabátňíkova 216/5, 602 00 Brno	
Č. ZAKÁZKY	2024/1017

SOUŘADNICOVÝ SYSTÉM: S-JTSK		VÝŠKOVÝ SYSTÉM: B.p.v.	
VEDOUcí PROJEKTANT	ING. BOHÁČ		
ZODPOVĚDNÝ PROJEKTANT	ING. BOHÁČ		
VYPRACOVAL	ING. OTÝPKOVÁ		
KONTROLOVAL	ING. BARÁNYOVÁ		
KRAJ: KRAJ VYSOČINA	K.Ú.: SLAVĚTICE	DATUM	10/2024
NÁZEV OBJEKTU: D – DOKUMENTACE OBJEKTŮ D1 – STAVEBNÍ ČÁST		FORMÁT	8 A4
SO 102 PŘÍDATNÉ PRUHY PRO PŘIPOJENÍ MÍSTNÍ KOMUNIKACE		MĚŘITKO	1: 2000/200
		ÚČEL	DPS
		ČÍS. ZAKÁZKY	2024/1017
PŘÍLOHA: PODÉLNÝ PROFIL SILNICE II/152 – OBCHVAT – VÝŘEZ		ARCHIVNÍ ČÍS.	ČÍS. SOUPRAVY
		ČÍS. VÝKRESU	03