
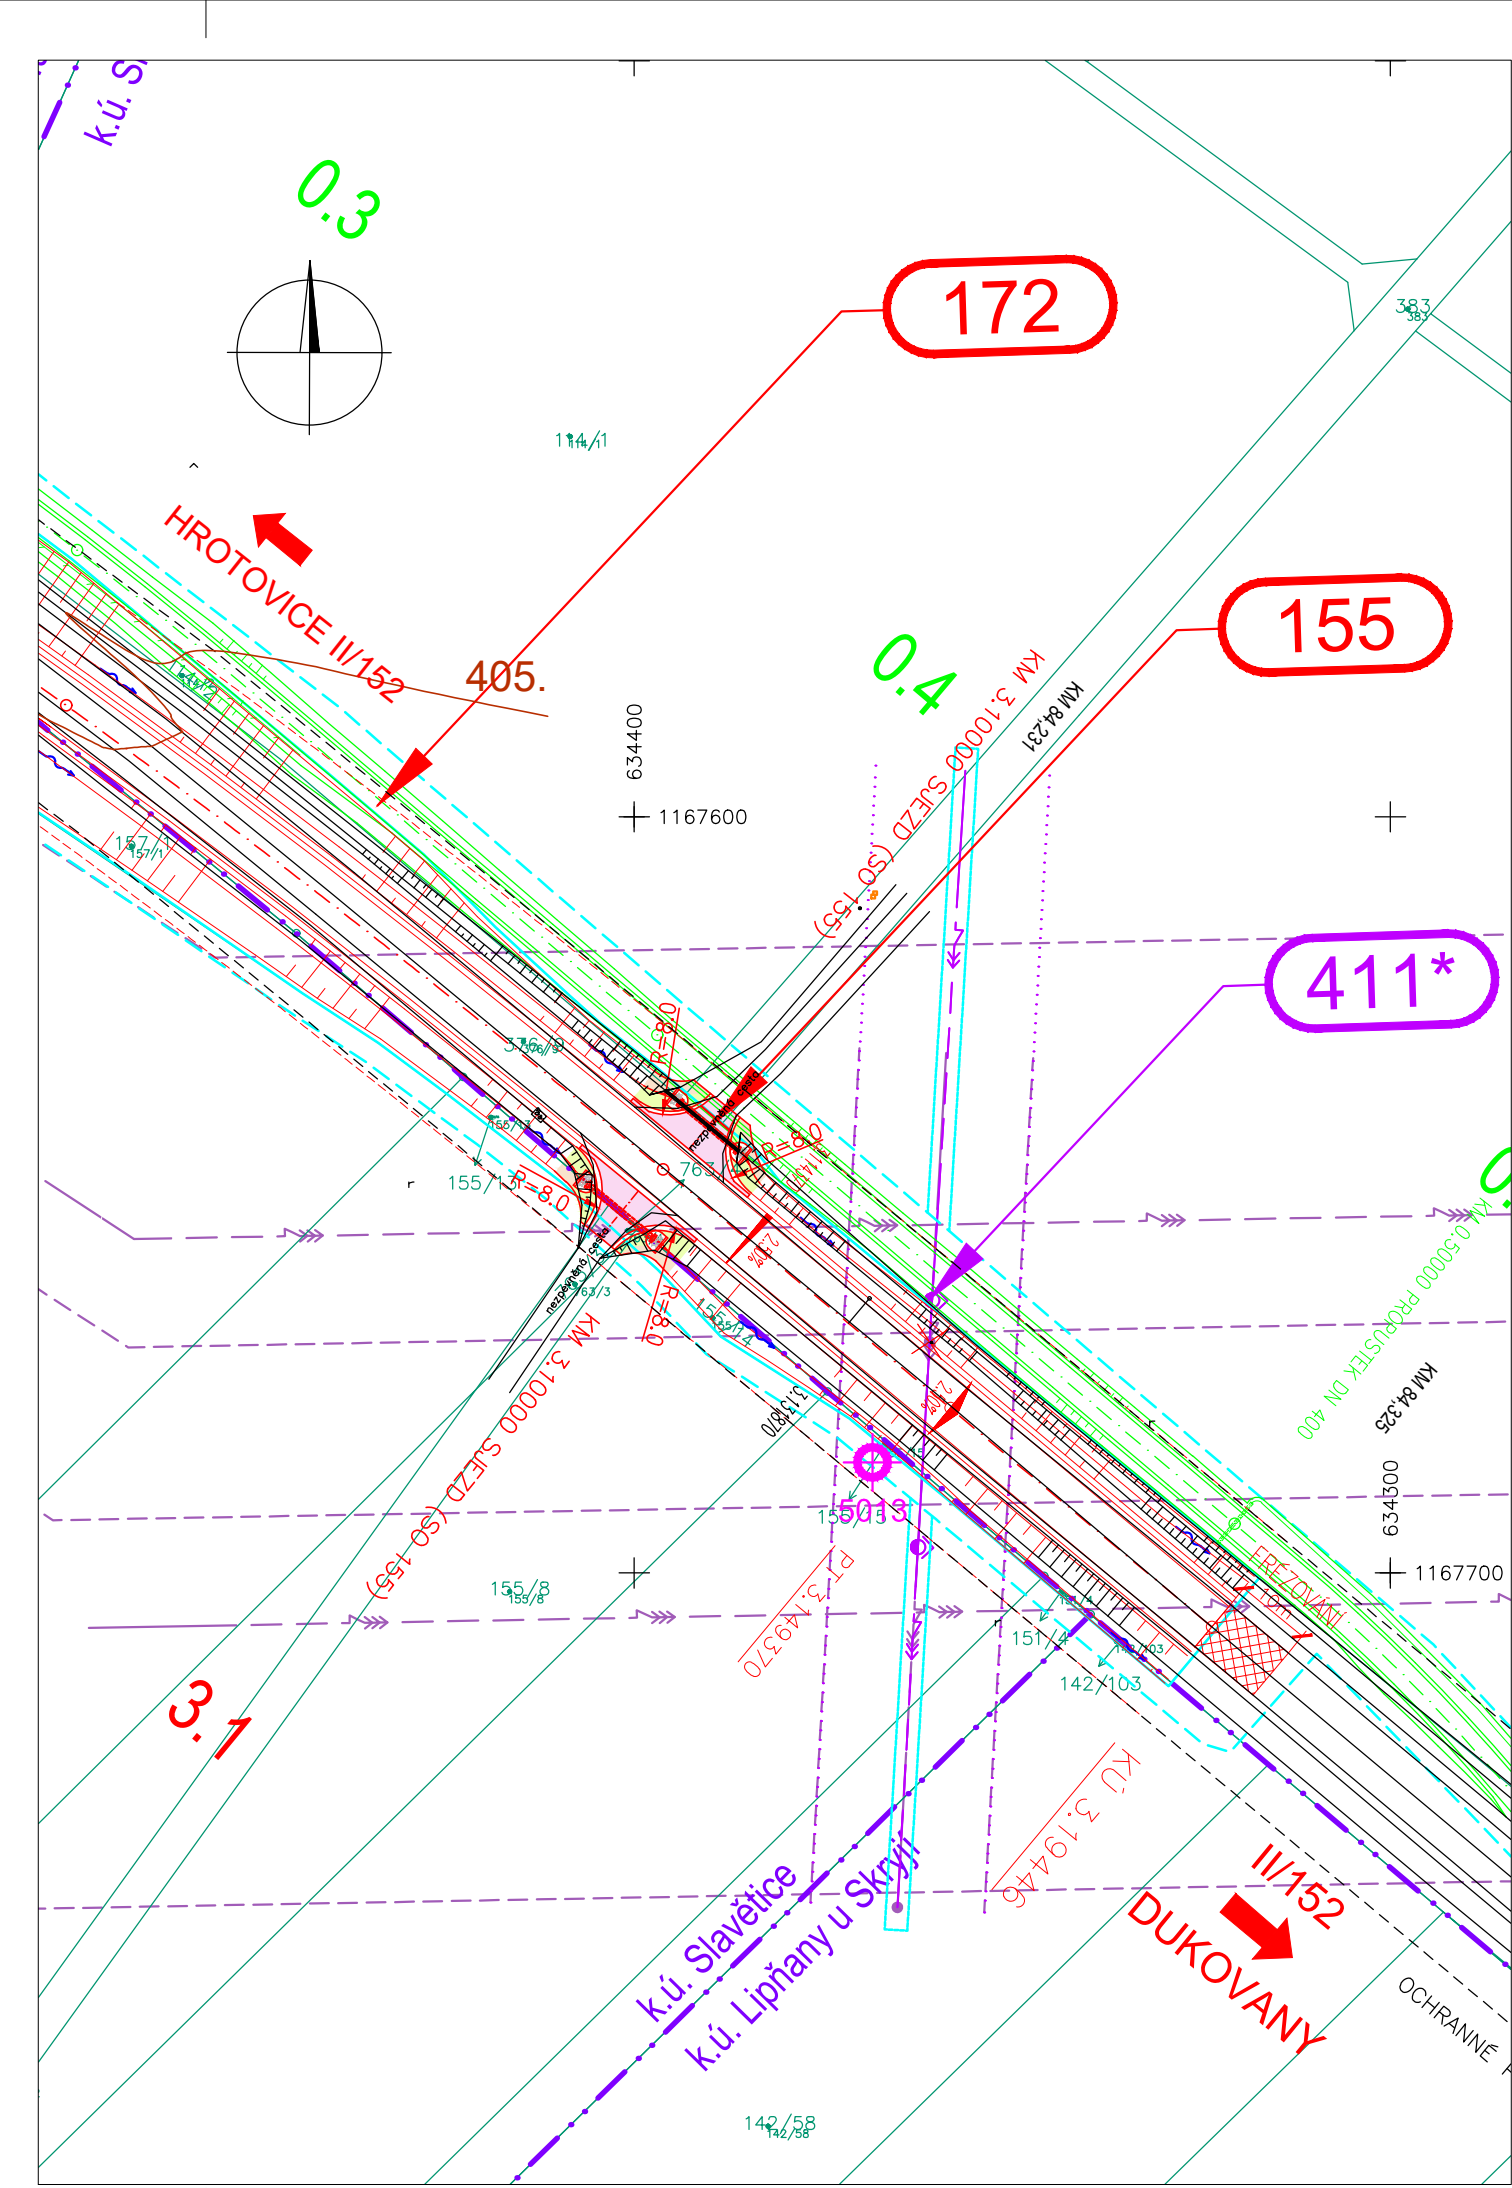


SITUACE 1:1000

SO 155 SJEZDY NA POZEMKY

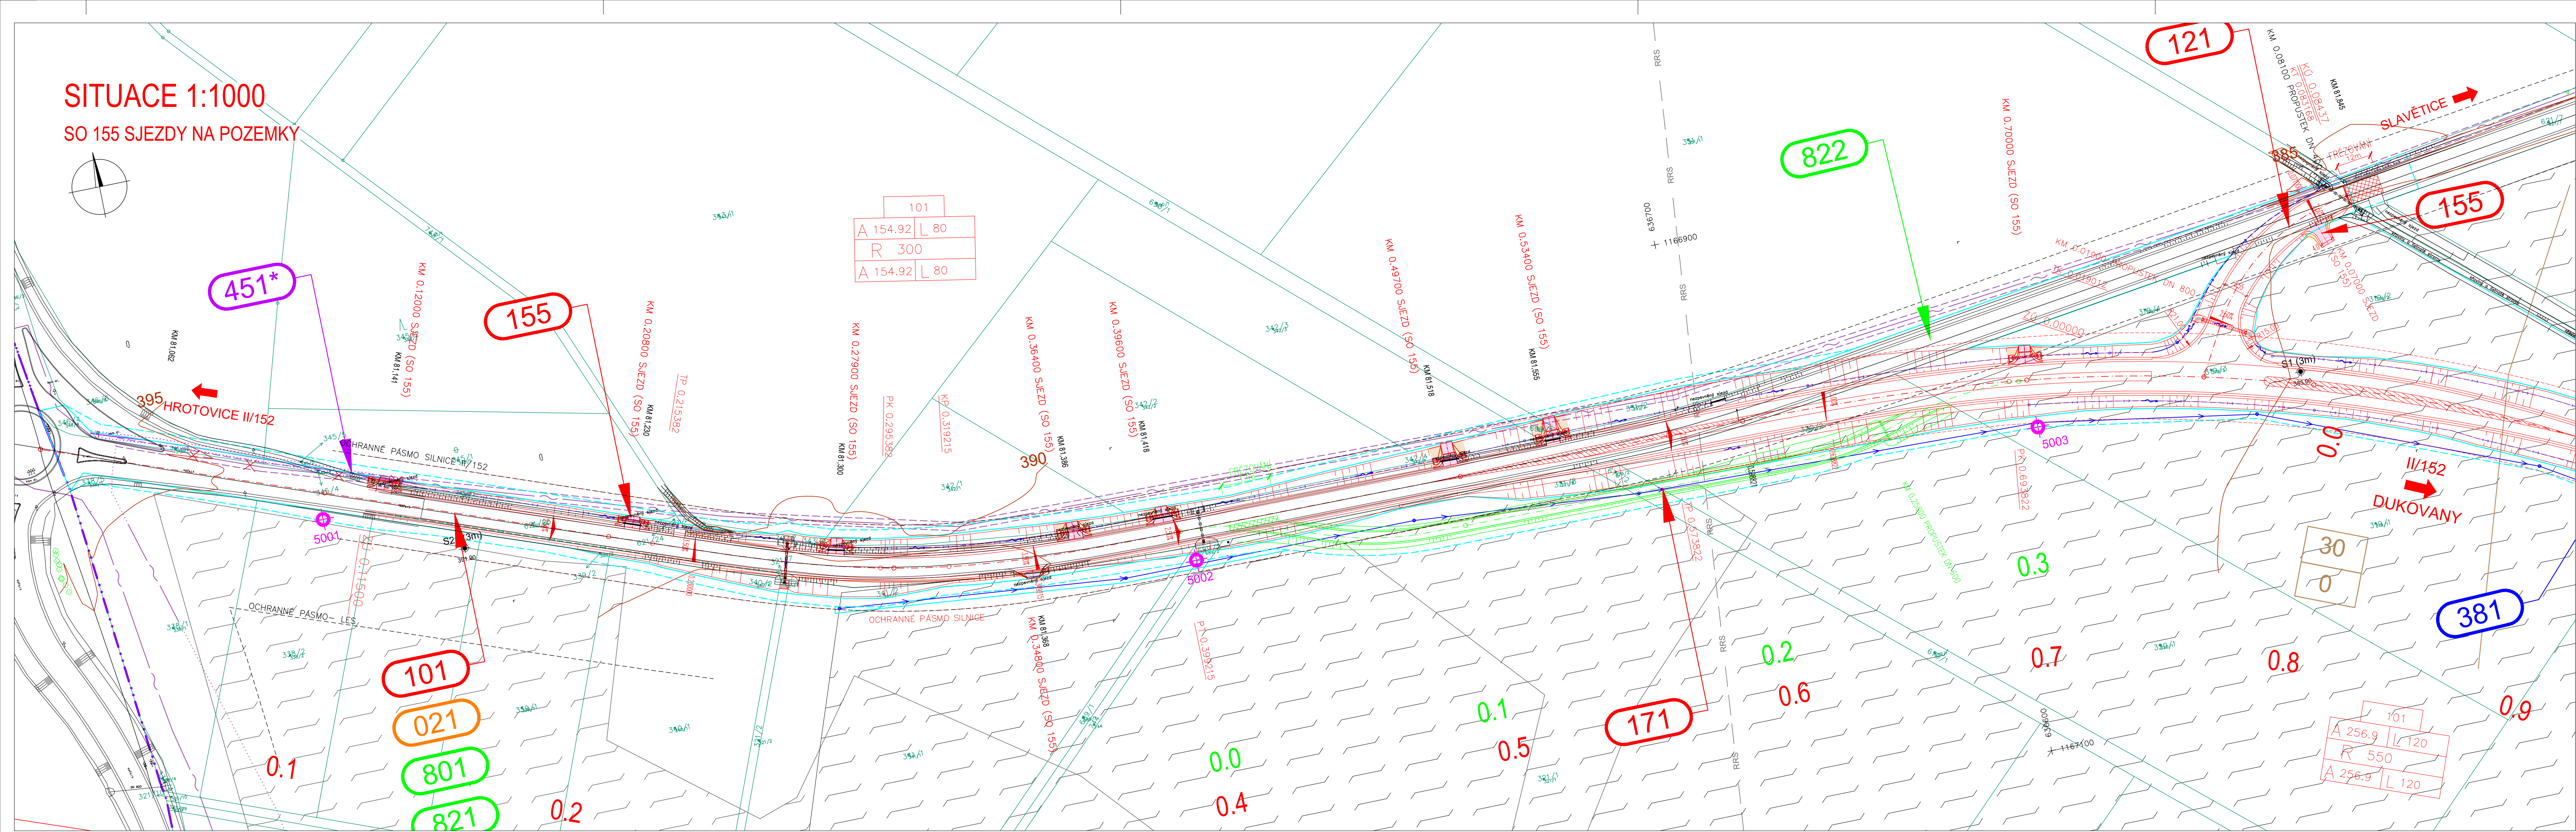

**LEGENDA:**

**PLOCHY:**

- MAKADAMOVÝ POVRCH
- ZÁŘEZ
- NÁSYP

**OCHRANA PŘÍRODY:**

- ZÁVLAHY

**INŽENÝRSKÉ SÍTĚ:**

- VODOVOD STÁVAJÍCÍ
- MELIORACE STÁVAJÍCÍ / PŘELOŽKA
- VEDENÍ VVN STÁVAJÍCÍ / PŘELOŽKA
- VEDENÍ VN STÁVAJÍCÍ / PŘELOŽKA
- VEDENÍ SĐELOVACÍ STÁVAJÍCÍ / PŘELOŽKA
- PLYNOVOD VTL STÁVAJÍCÍ / PŘELOŽKA
- RÁDIOVÁ SÍŤ

**LEGENDA:**

- POCHRANNA PÁSMO
- TRVALÝ ZÁBOR
- DOČASNÝ ZÁBOR
- DOČASNÝ ZÁBOR DO 1 ROKU
- HRANICE KATASTRÁLNÍHO ÚZEMÍ
- HRANICE PARCELY KN
- HRANICE OKRSKŮ A MOCNOSTI SKRÝVKY ORNICE A PODORNIC
- SONDY IGP
- NÁVRH BODU VYTÝČOVACÍ SÍTĚ

**SO 155**

SOUŘAD. SYSTÉM: S-JTSK

VÝŠKOVÝ SYSTÉM: B.p.v.

VYPRACOVAL	DATUM	OCĚL	MÉRITKO
ING. HLAVÁČKOVÁ	09/2025	PDPS	1:1000
NÁZEV VÝKRESU	SITUACE		ČÍS. VÝKRESU
			02

www.hbh.cz