


II/152 SLAVĚTICE - OBCHVAT
PROJEKT BODŮ NAVRŽENÉ VYTYČOVACÍ SÍTĚ
SITUACE KM 1,800 - 3,194 1:1000



- LEGENDA:**
- 5013 NAVRH VYTYČOVACÍ SÍTĚ
 - HRANICE KATASTRÁLNÍHO OZEMÍ
 - HRANICE PARCELY KN
 - TRVALÝ ZABOR
 - DOČASNÝ ZABOR NAD 1 ROK
 - DOČASNÝ ZABOR DO 1 ROKU
- INŽENÝRSKÉ SÍTĚ:**
- VODOVOD STÁVAJÍCÍ
 - MELIORACE STÁVAJÍCÍ / PŘELOŽKA
 - VEDENÍ VN STÁVAJÍCÍ / PŘELOŽKA
 - VEDENÍ VN STÁVAJÍCÍ / PŘELOŽKA
 - VEDENÍ SĎELOVACÍ STÁVAJÍCÍ / PŘELOŽKA
 - PLYNOVOD VTL STÁVAJÍCÍ / PŘELOŽKA
 - RADIOVÁ SÍŤ

TABULKA SOUŘADNIC BODŮ NAVRŽENÉ VYTYČOVACÍ SÍTĚ

BOD	Y [m]	X [m]
5001	637173.168	1166900.688
5002	636878.271	1166975.484
5003	636582.118	1166988.743
5004	636308.172	1167073.768
5005	636076.322	1167274.767
5006	635830.385	1167406.488
5007	635765.141	1167471.041
5008	635713.789	1167450.738
5009	635434.015	1167464.535
5010	635135.787	1167430.155
5011	634840.627	1167441.697
5012	634569.516	1167546.885
5013	634368.504	1167685.369

PDPS

NAZEV AKCE: **II/152 SLAVĚTICE - OBCHVAT, PD**

OBJEDVATEL: **KRAJ VYSOČINA**
Žitkova 1882/57, 587 33 JIHLAVA

ZHOTOVITEL: **HBH Projekt spol. s r.o.**
Kobelníkova 216/5, 602 00 Brno

HBH
www.hbh.cz
Č. ZAKÁZKY: 2018/0573

SOUŘADNICOVÝ SYSTÉM: S-JTSK VÝŠKOVÝ SYSTÉM: B.p.v.

VEDOUcí PROJEKTANT	ING. BOHÁČ	
ZODPOVĚDNÝ PROJEKTANT	ING. BOHÁČ	
VYPRACOVAL	ING. HLAVÁČKOVÁ	
KONTROLOVAL	ING. BABÁNOVÁ	
KRAJ: KRAJ VYSOČINA	K.Ú. SLAVĚTICE, LIPANY U SKŘIV, SKŘIV NAD JIHLAVOU	
NAZEV OBJEKTU:	DOKLADOVÁ ČÁST 3 - PROJEKT BODŮ NAVRŽENÉ VYTYČOVACÍ SÍTĚ	
PŘÍLOHA:	PROJEKT BODŮ NAVRŽENÉ VYTYČOVACÍ SÍTĚ KM 1,800-3,194	
FORMÁT	18 A4	
MĚŘÍTKO	1: 1000	
ČÍS. ZAKÁZKY	PDPS	
ČÍS. SOUPRÁVY	3.2	