


SO 381 Úprava meliorací

SITUACE 1:500

STOKA "B"
DN200 - DL. 144,37m
DN300 - DL. 47,11m

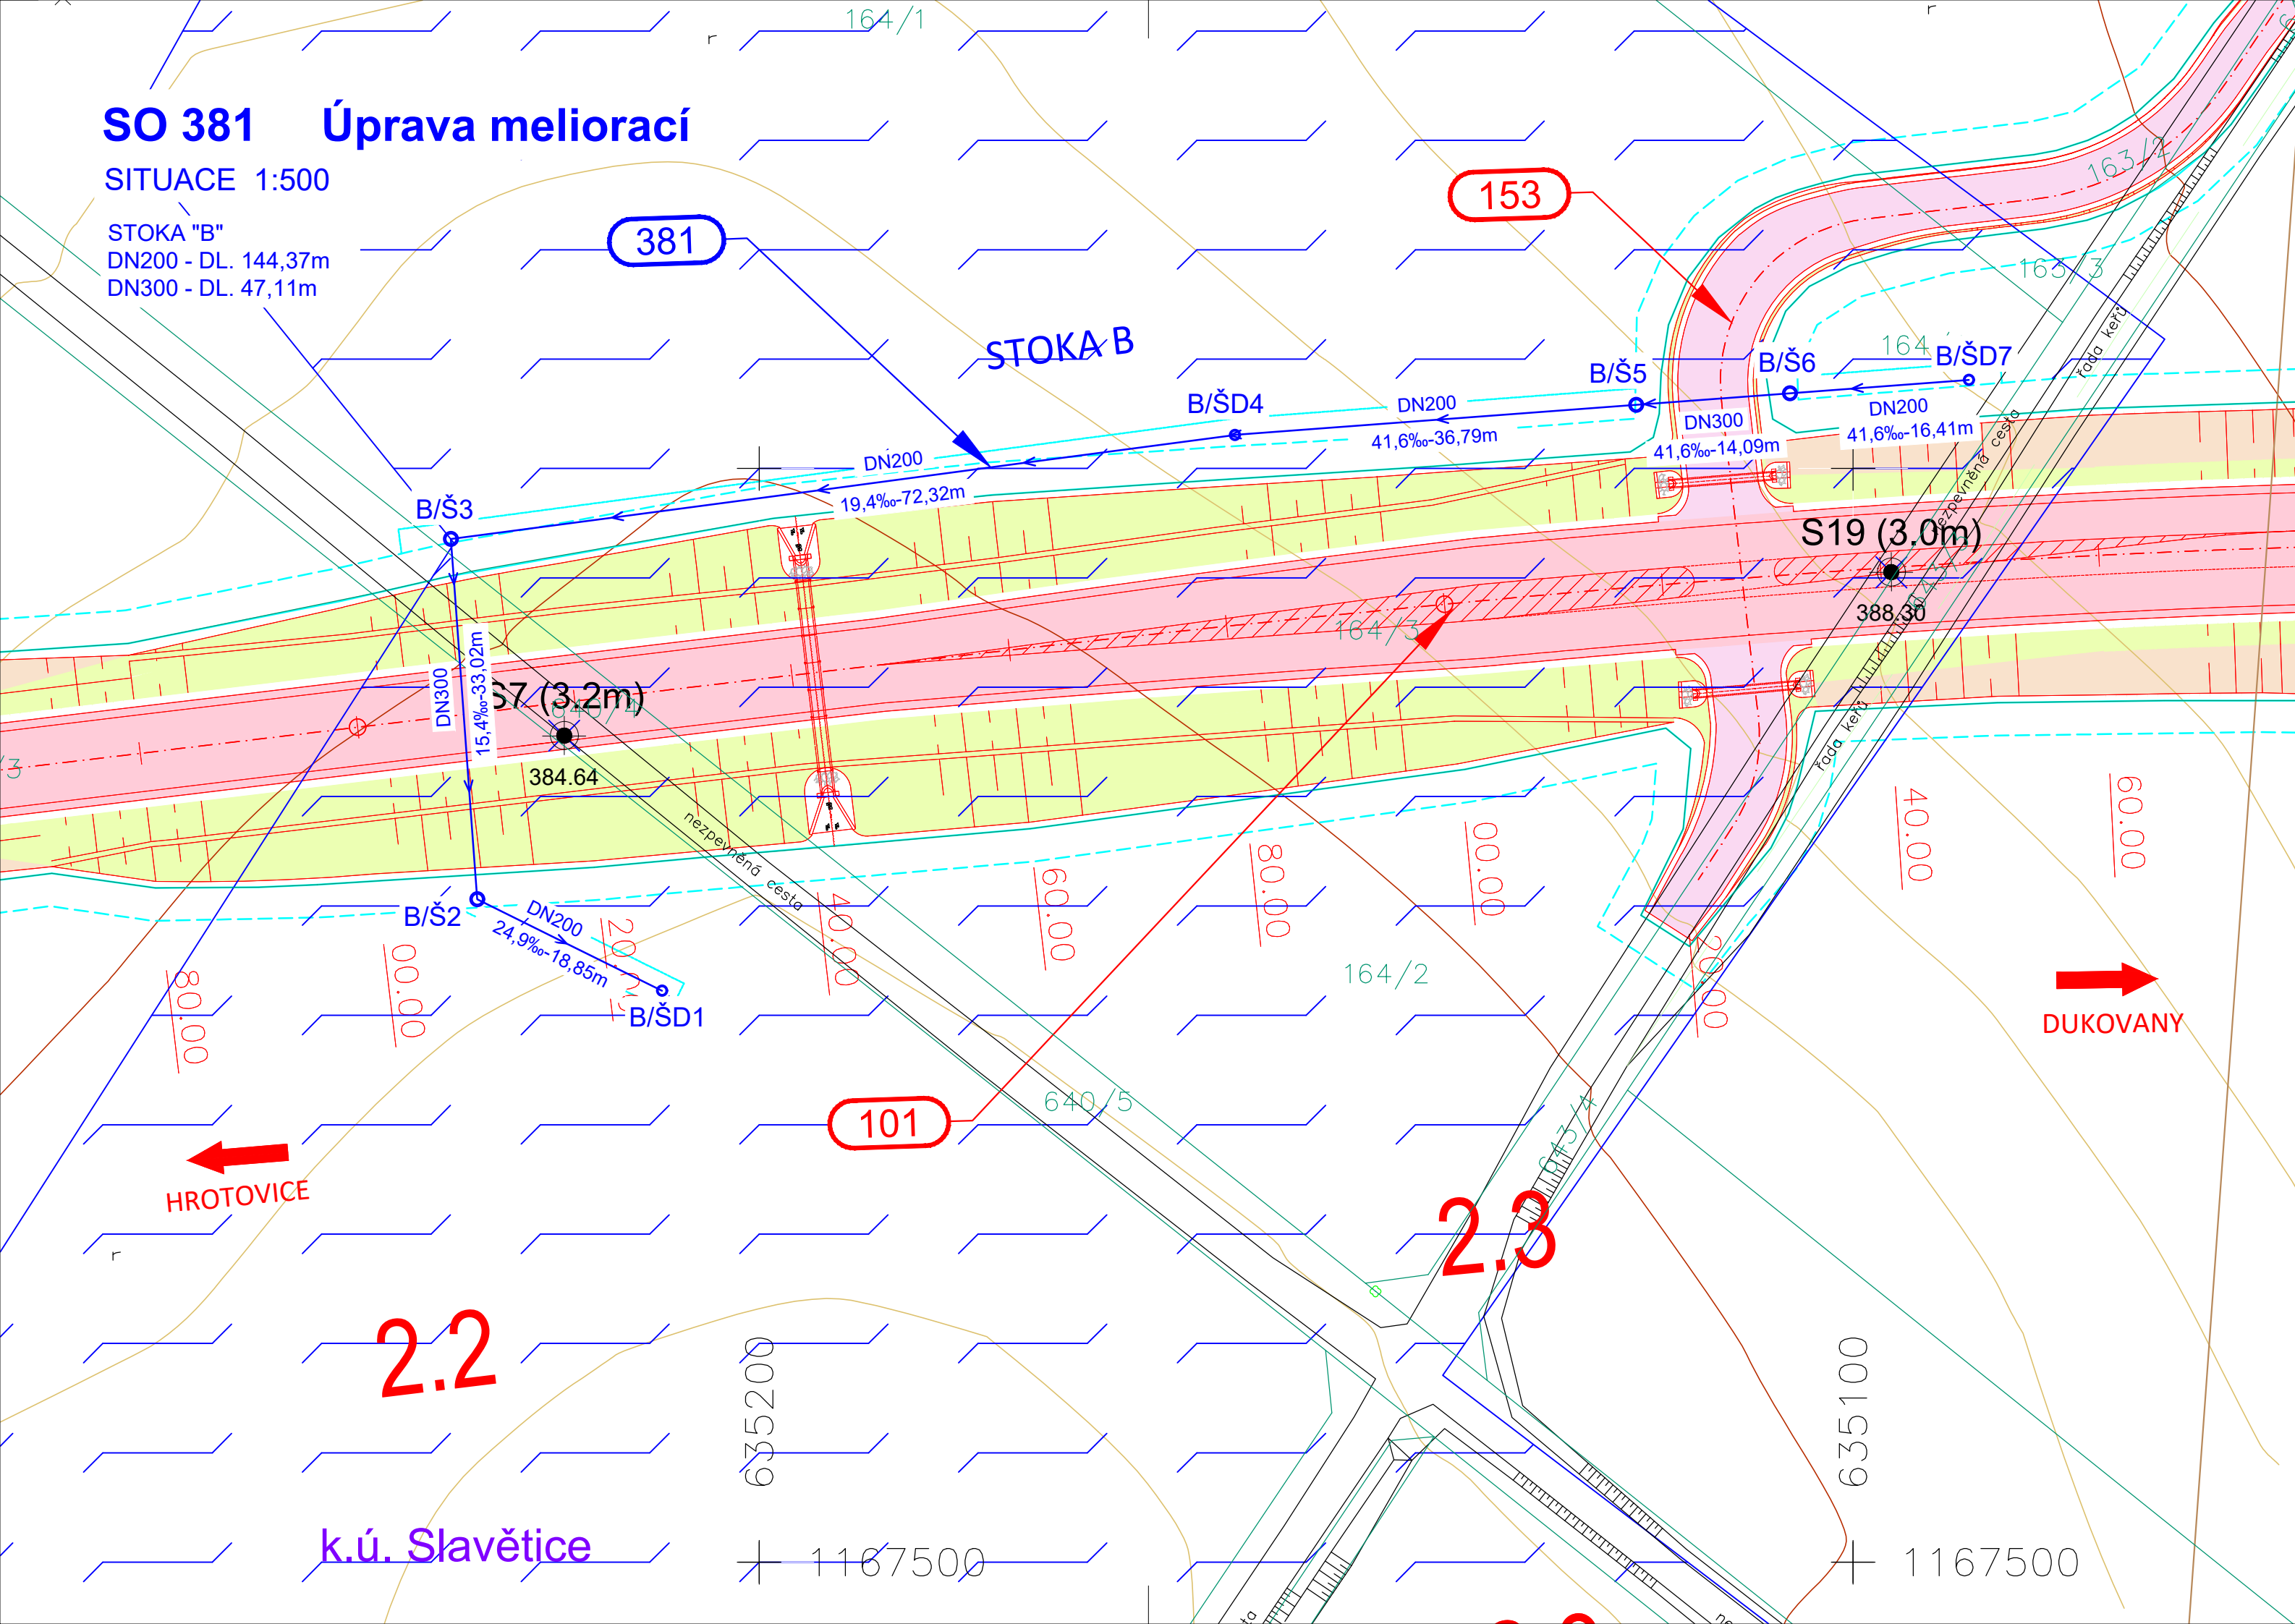

LEGENDA:

PLOCHY:

- ASFALTOVÝ POVRCH
- MAKADAMOVÝ POVRCH
- POVRCH ZE ŠTĚRKODRTI
- NEZPEVNĚNÝ POVRCH
- POJÍŽDĚNÁ DLAŽBA
- ZÁŘEZ
- NÁSYP
- LAVICE – SKALNÍ ZÁŘEZ
- REKULTIVACE
- DEPONIE ORNICE
- STROMY

OCHRANA PŘÍRODY:

- 2. STUPEŇ PHO VZ HEROLTICE
- INTERAKČNÍ PRVEK

- SKUPINY KEŘŮ
- OCHRANNÁ PÁSMA
- TRVALÝ ZÁBOR
- DOČASNÝ ZÁBOR NAD 1 ROK
- DOČASNÝ ZÁBOR DO 1 ROKU
- HRANICE KATASTRÁLNÍHO ÚZEMÍ
- HRANICE PARCELY KN
- HRANICE OKRSKŮ A MOCNOSTI SKRÝVKY ORNICE A PODORNICE
- SONDY IGP

INŽENÝRSKÉ SÍTĚ:

- KANALIZACE STÁVAJÍCÍ / PŘELOŽKA
- VODOVOD STÁVAJÍCÍ
- MELIORACE STÁVAJÍCÍ / PŘELOŽKA
- VEDENÍ VN STÁVAJÍCÍ / PŘELOŽKA
- VEDENÍ SDĚLOVACÍ STÁVAJÍCÍ / PŘELOŽKA
- RÁDIOVÁ SÍŤ

LEGENDA-NAVRHOVANÉ MELIORACE

- DN200 2,37‰ - 29,48m TRASA MELIORACE
- A/ŠD2 DRENÁŽNÍ ŠACHTA
- A/Š3 REVIZNÍ KANALIZAČNÍ ŠACHTA
- DN MELIORACE SKLON (‰)-DĚLKA (m)

UPOZORNĚNÍ:
VEŠKERÁ PODZEMNÍ VEDENÍ JSOU ZAKRESLENA ORIENTAČNĚ. SITUACE NESLOUŽÍ JAKO VYTÝČOVACÍ VÝKRES
TĚCHTO VEDENÍ. PODZEMNÍ VEDENÍ JE NUTNO NECHAT VYTÝČIT OD JEDNOTLIVÝCH SPRÁVCŮ NEBO
OVĚŘIT KOPANÝMI SONDAMI.

SOUŘAD. SYSTÉM: S-JTSK		VÝŠKOVÝ SYSTÉM: B.p.v.	
VYPRACOVAL ING. MLČOCHOVA	DATUM 09/2025	ÚČEL PDPS	MĚŘITKO 1:500
NÁZEV VÝKRESU SITUACE – STOKA B			ČÍS. VÝKRESU 02.3

www.hbh.cz