


SITUACE 1:1000
SO 123 PŘELOŽKA ÚČELOVÉ KOMUNIKACE V KM 0,05 MK

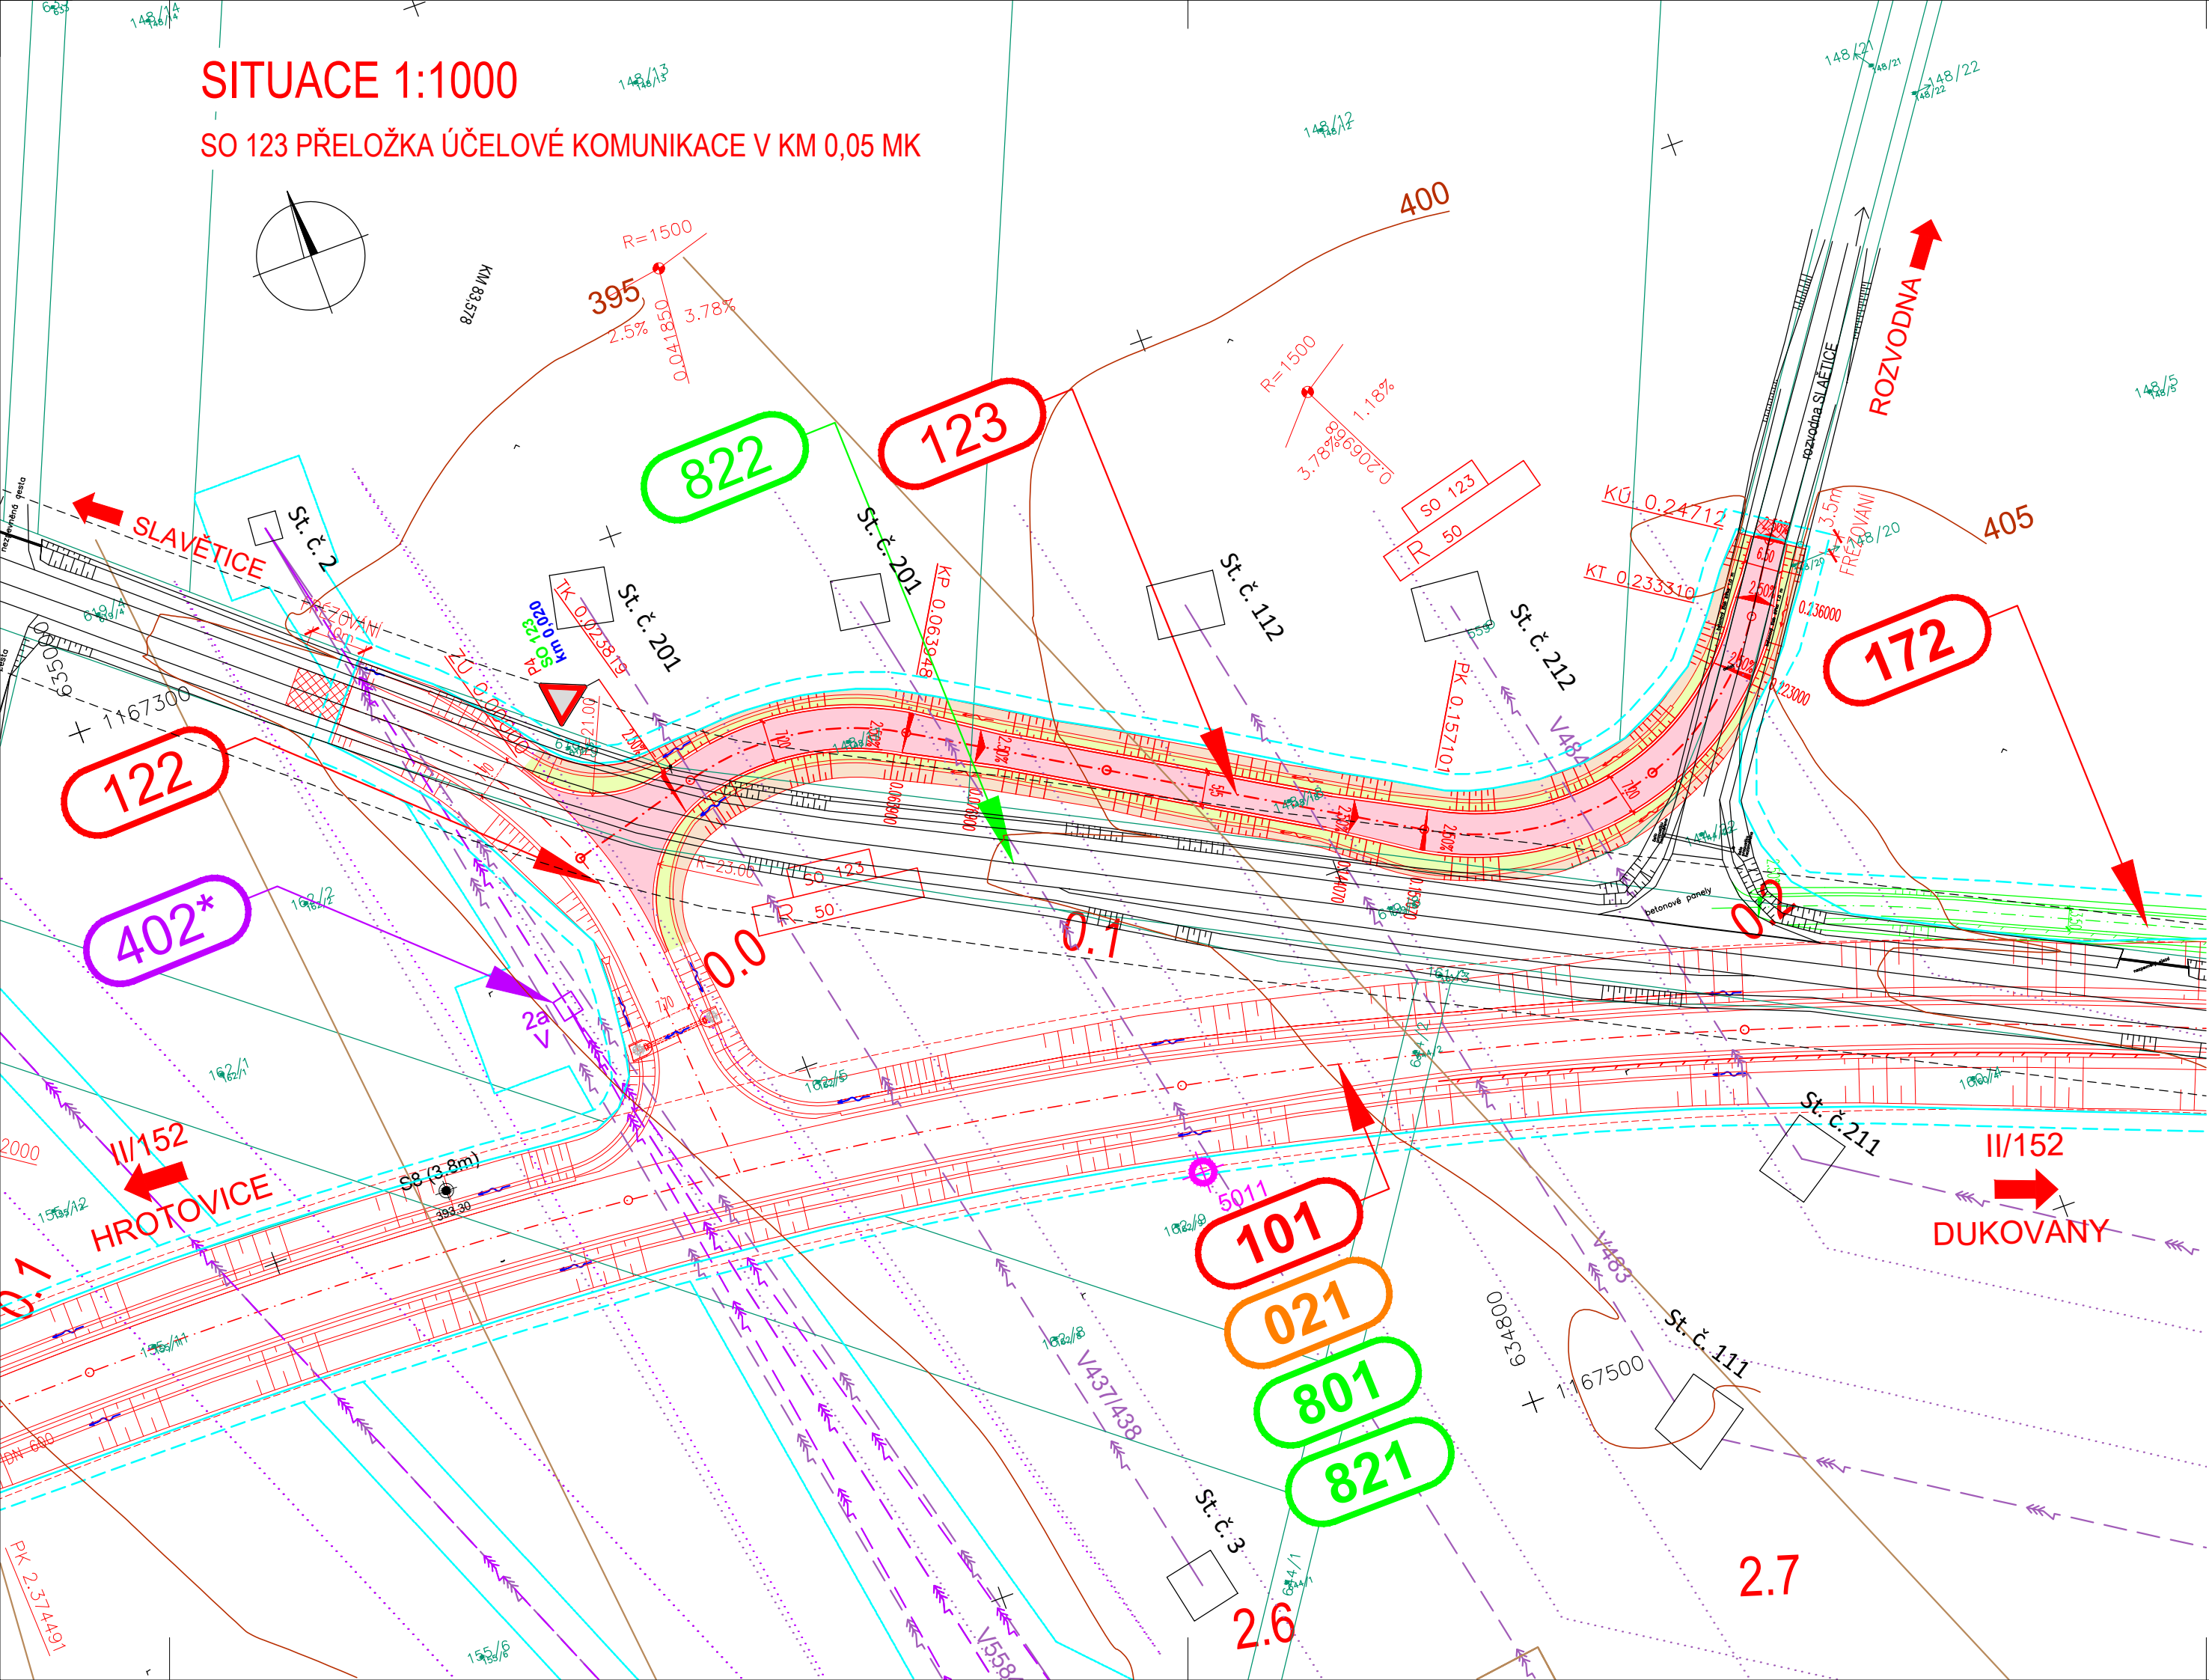

LEGENDA:

PLOCHY:

ASFALTOVÝ POVRCH

ZÁŘEZ

NÁSYP

OCHRANNÁ PÁSMA

TRVALÝ ZÁBOR

DOČASNÝ ZÁBOR

DOČASNÝ ZÁBOR DO 1 ROKU

HRANICE KATASTRÁLNÍHO ÚZEMÍ

HRANICE PARCELY KN

HRANICE OKRSKŮ A MOCNOSTI SKRÝVKY ORNICE A PODORNICE

JV1

NÁVRH BODU VYTYČOVACÍ SÍTĚ

INŽENÝRSKÉ SÍTĚ:

VODOVOD STÁVAJÍCÍ

MELIORACE STÁVAJÍCÍ / PŘELOŽKA

VEDENÍ VN STÁVAJÍCÍ / PŘELOŽKA

VEDENÍ VN STÁVAJÍCÍ / PŘELOŽKA

VEDENÍ SDĚLOVACÍ STÁVAJÍCÍ / PŘELOŽKA

PLYNOVOD VTL STÁVAJÍCÍ / PŘELOŽKA

RÁDIOVÁ SÍŤ

SO 123

SOUŘAD. SYSTÉM: S-JTSK		VÝŠKOVÝ SYSTÉM: B.p.v.	
VYPRACOVAL	DATUM	ÚČEL	MĚŘÍTKO
ING. HLAVÁČKOVÁ	09/2025	PDPS	1:1000
NÁZEV VÝKRESU	SITUACE		ČÍS. VÝKRESU
			02

HBH

projekt

www.hbh.cz