
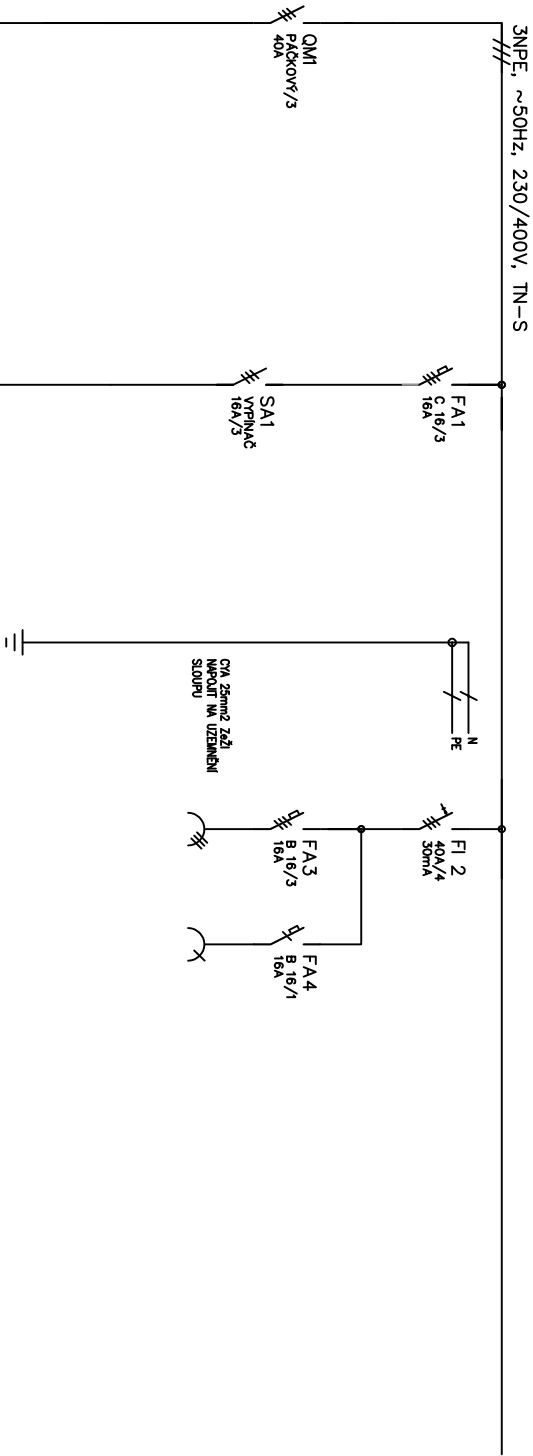


VÝVOD C:
OSLO
KABELU
TP
KABELU

WL
01
CXY~J
4x10

WL
1
CXY~J
5x4

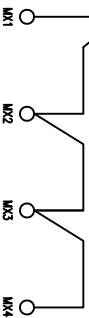

NAPĚŤOVÁ SOUSTAVA: 3NPE,~50Hz,230/400V,TN-S
OCHRANA PŘED NEBEZPEČNÝM DOTYKEM DLE ČSN 33 2000-4-41
VNĚJŠÍ VLVY DLE ČSN 33 2000-3: AA3, AA4, AB8, AD4, AE3

TYP ROZVADĚČE	: PLASTOVÝ ROZVADĚČ NA PILÍŘI
ROZMĚRY (mm) (Š x V x HL)	: 400 x 600 x 240 + PILÍŘ
KRYTÍ	: IP 43/20
PŘÍVODY	: SPODEM
VÝVODY	: DOLŮ
INSTALOVANÝ VÝKON (kW)	: 3,3
SOUDOBOST (beta)	: 1
VÝPOČTOVÉ ZATÍŽENÍ (kW)	: 3,3
OVLADACÍ NAPĚŤ	: -
OCHRANA PŘED ÚRAZEM EL. PROUDU	: AUTOMATICKÝM ODPOJENÍM OD ZDROJE