

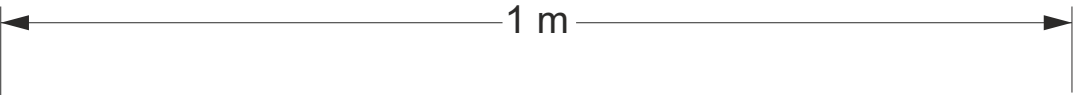


101 (001) EXPOZICE HISTORIE DOMU A MĚSTA  
101 - text z folie na stěně

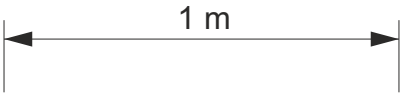


# Motivační název

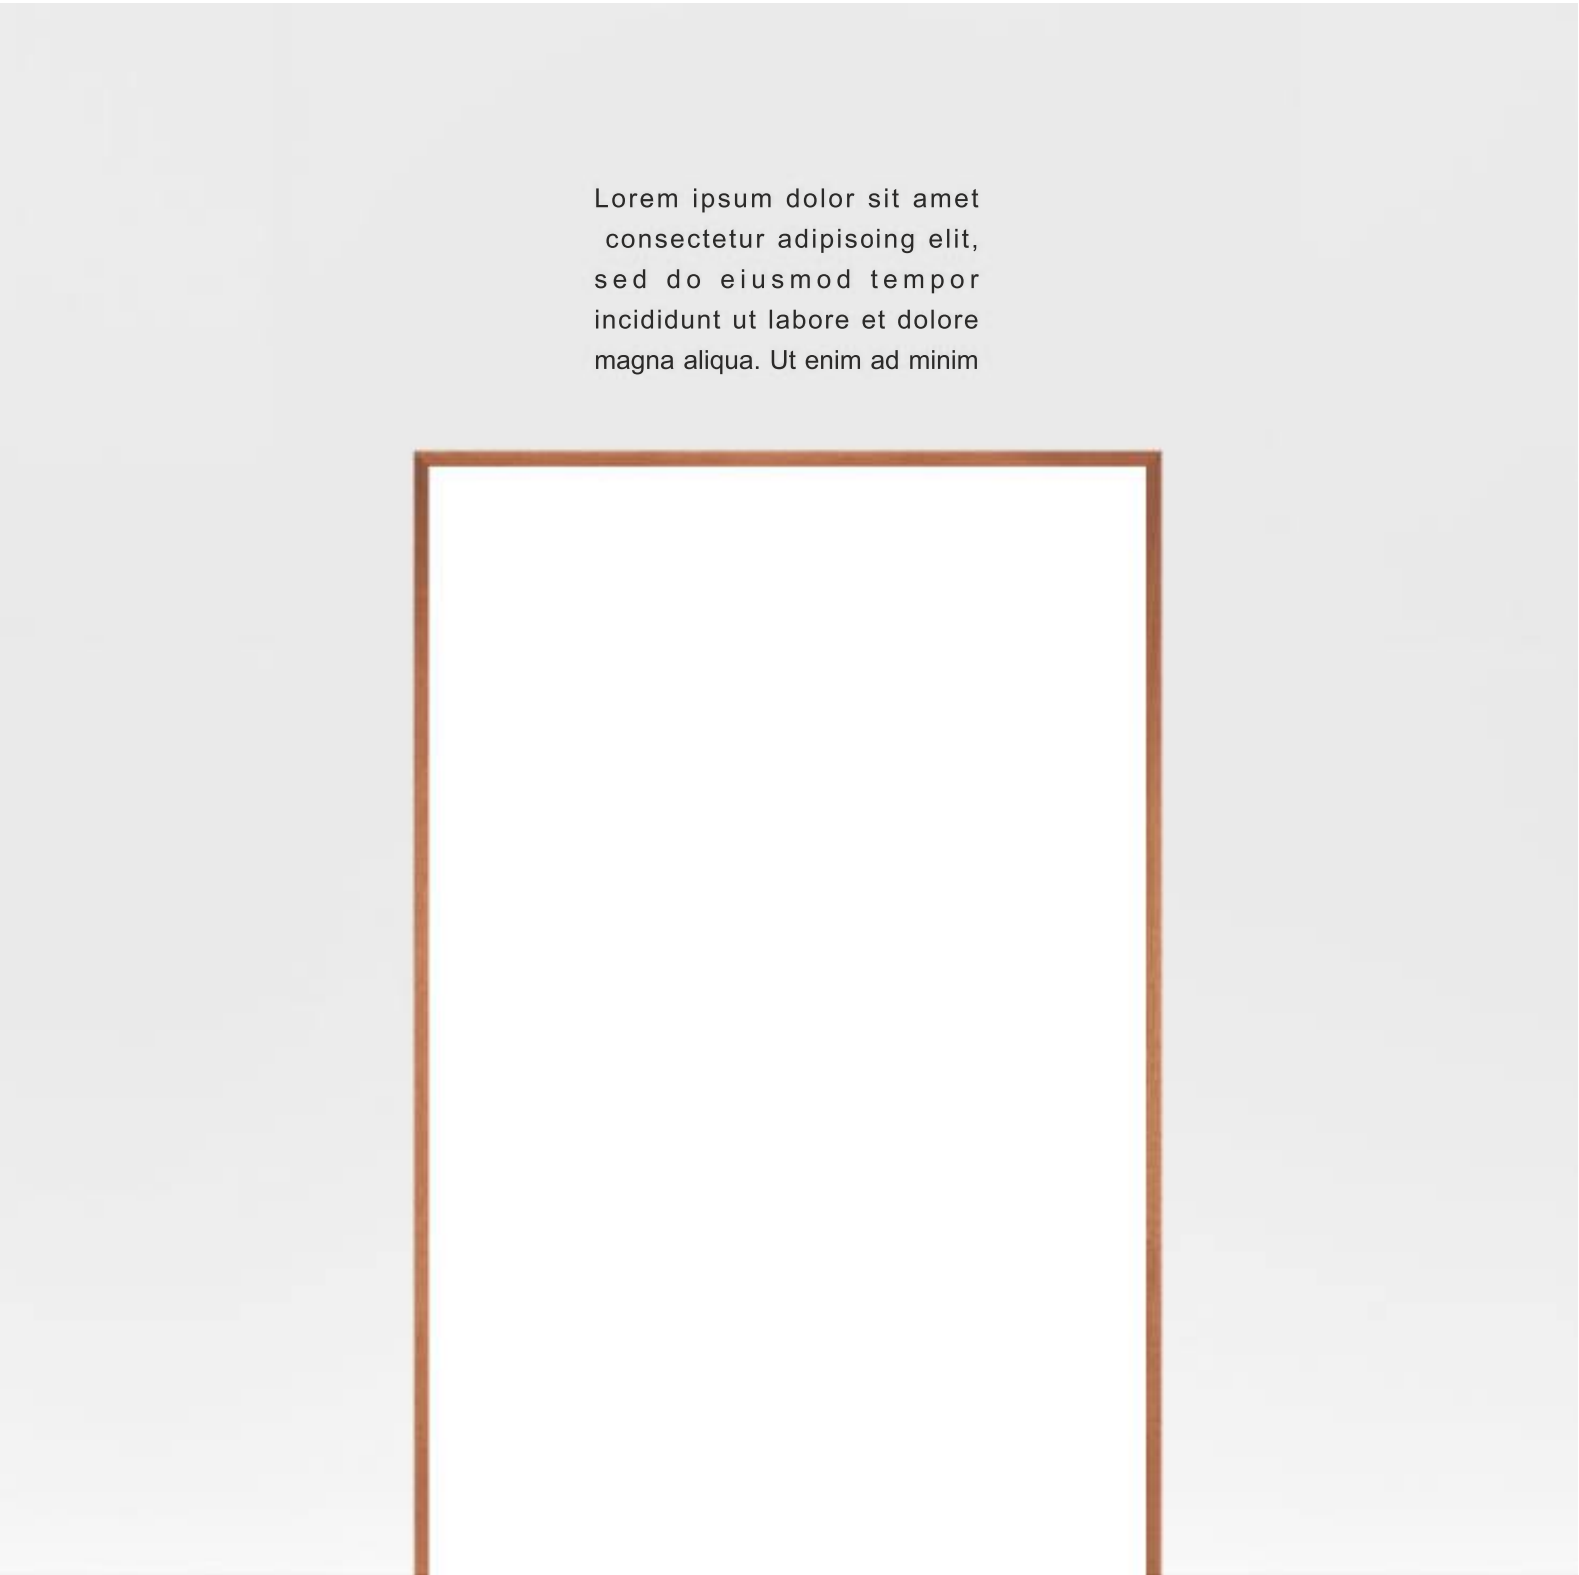

101 (001) EXPOZICE HISTORIE DOMU A MĚSTA  
102 grafický panel velký

nárys:

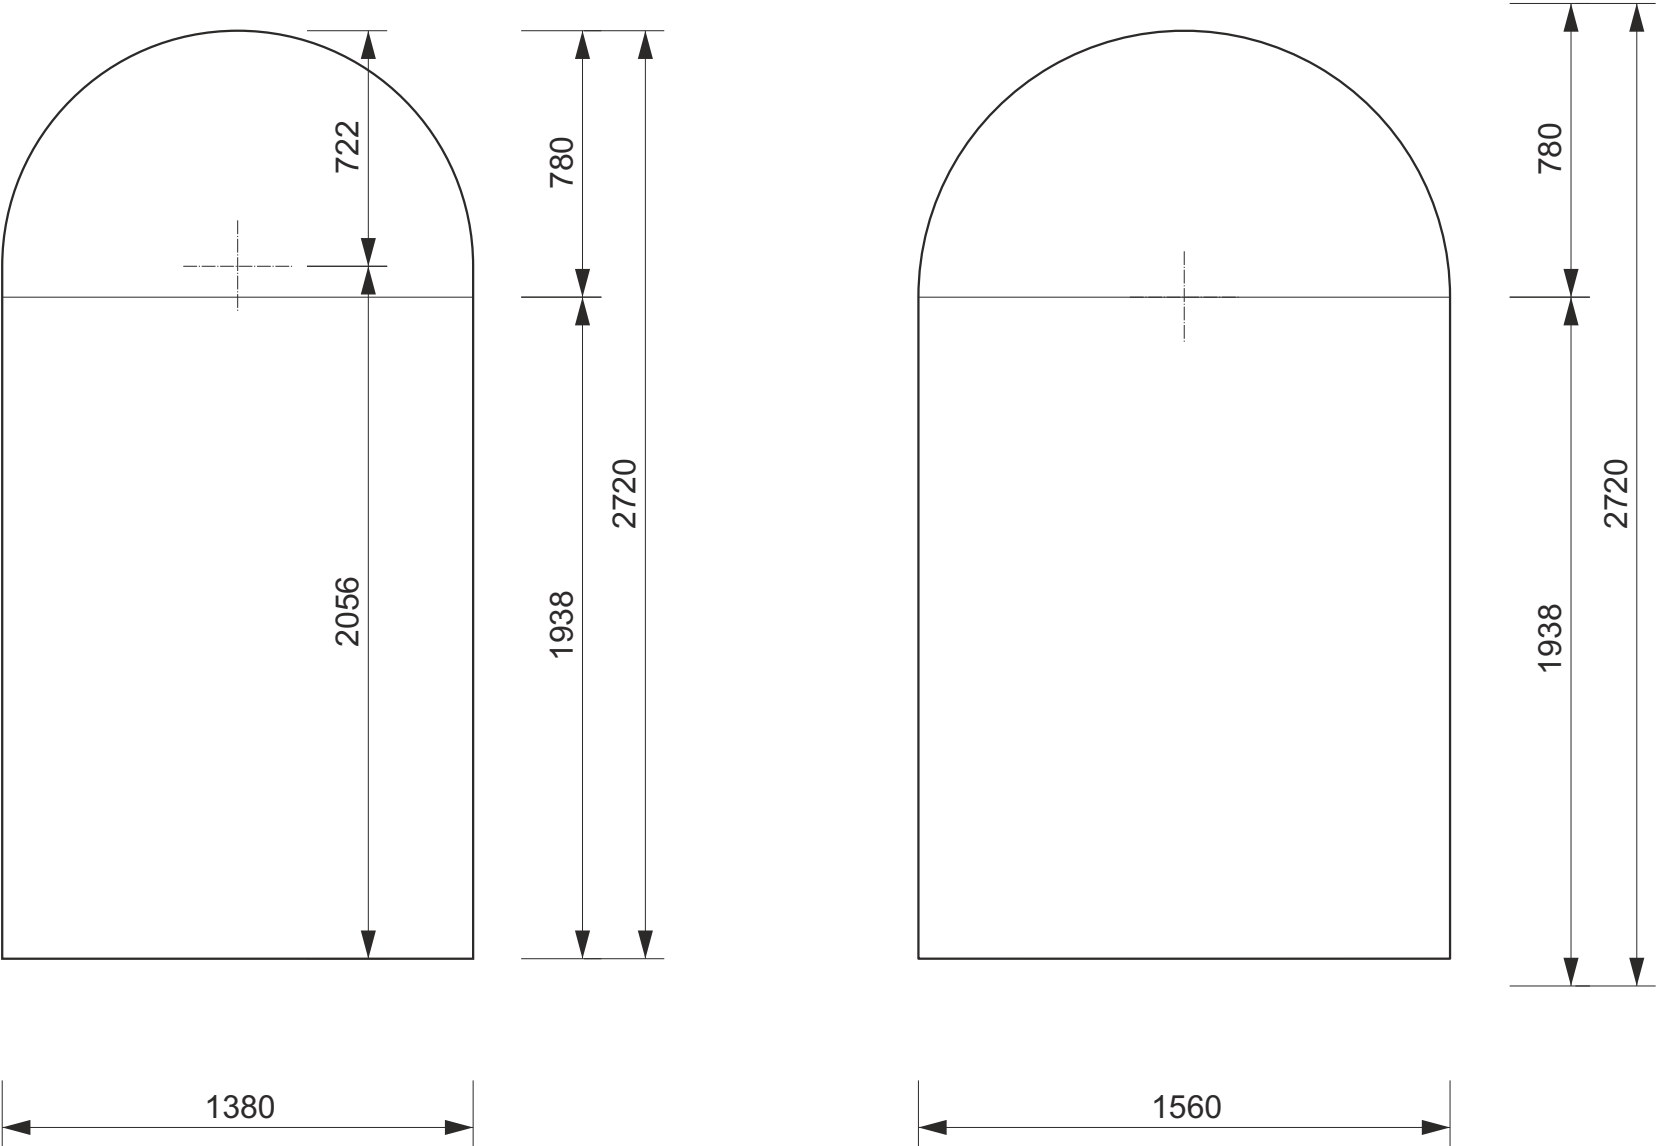


# 101 (001) EXPOZICE HISTORIE DOMU A MĚSTA

## 102 grafický panel velký



101 (001) EXPOZICE HISTORIE DOMU A MĚSTA  
103 grafický panel velký ve výklenku

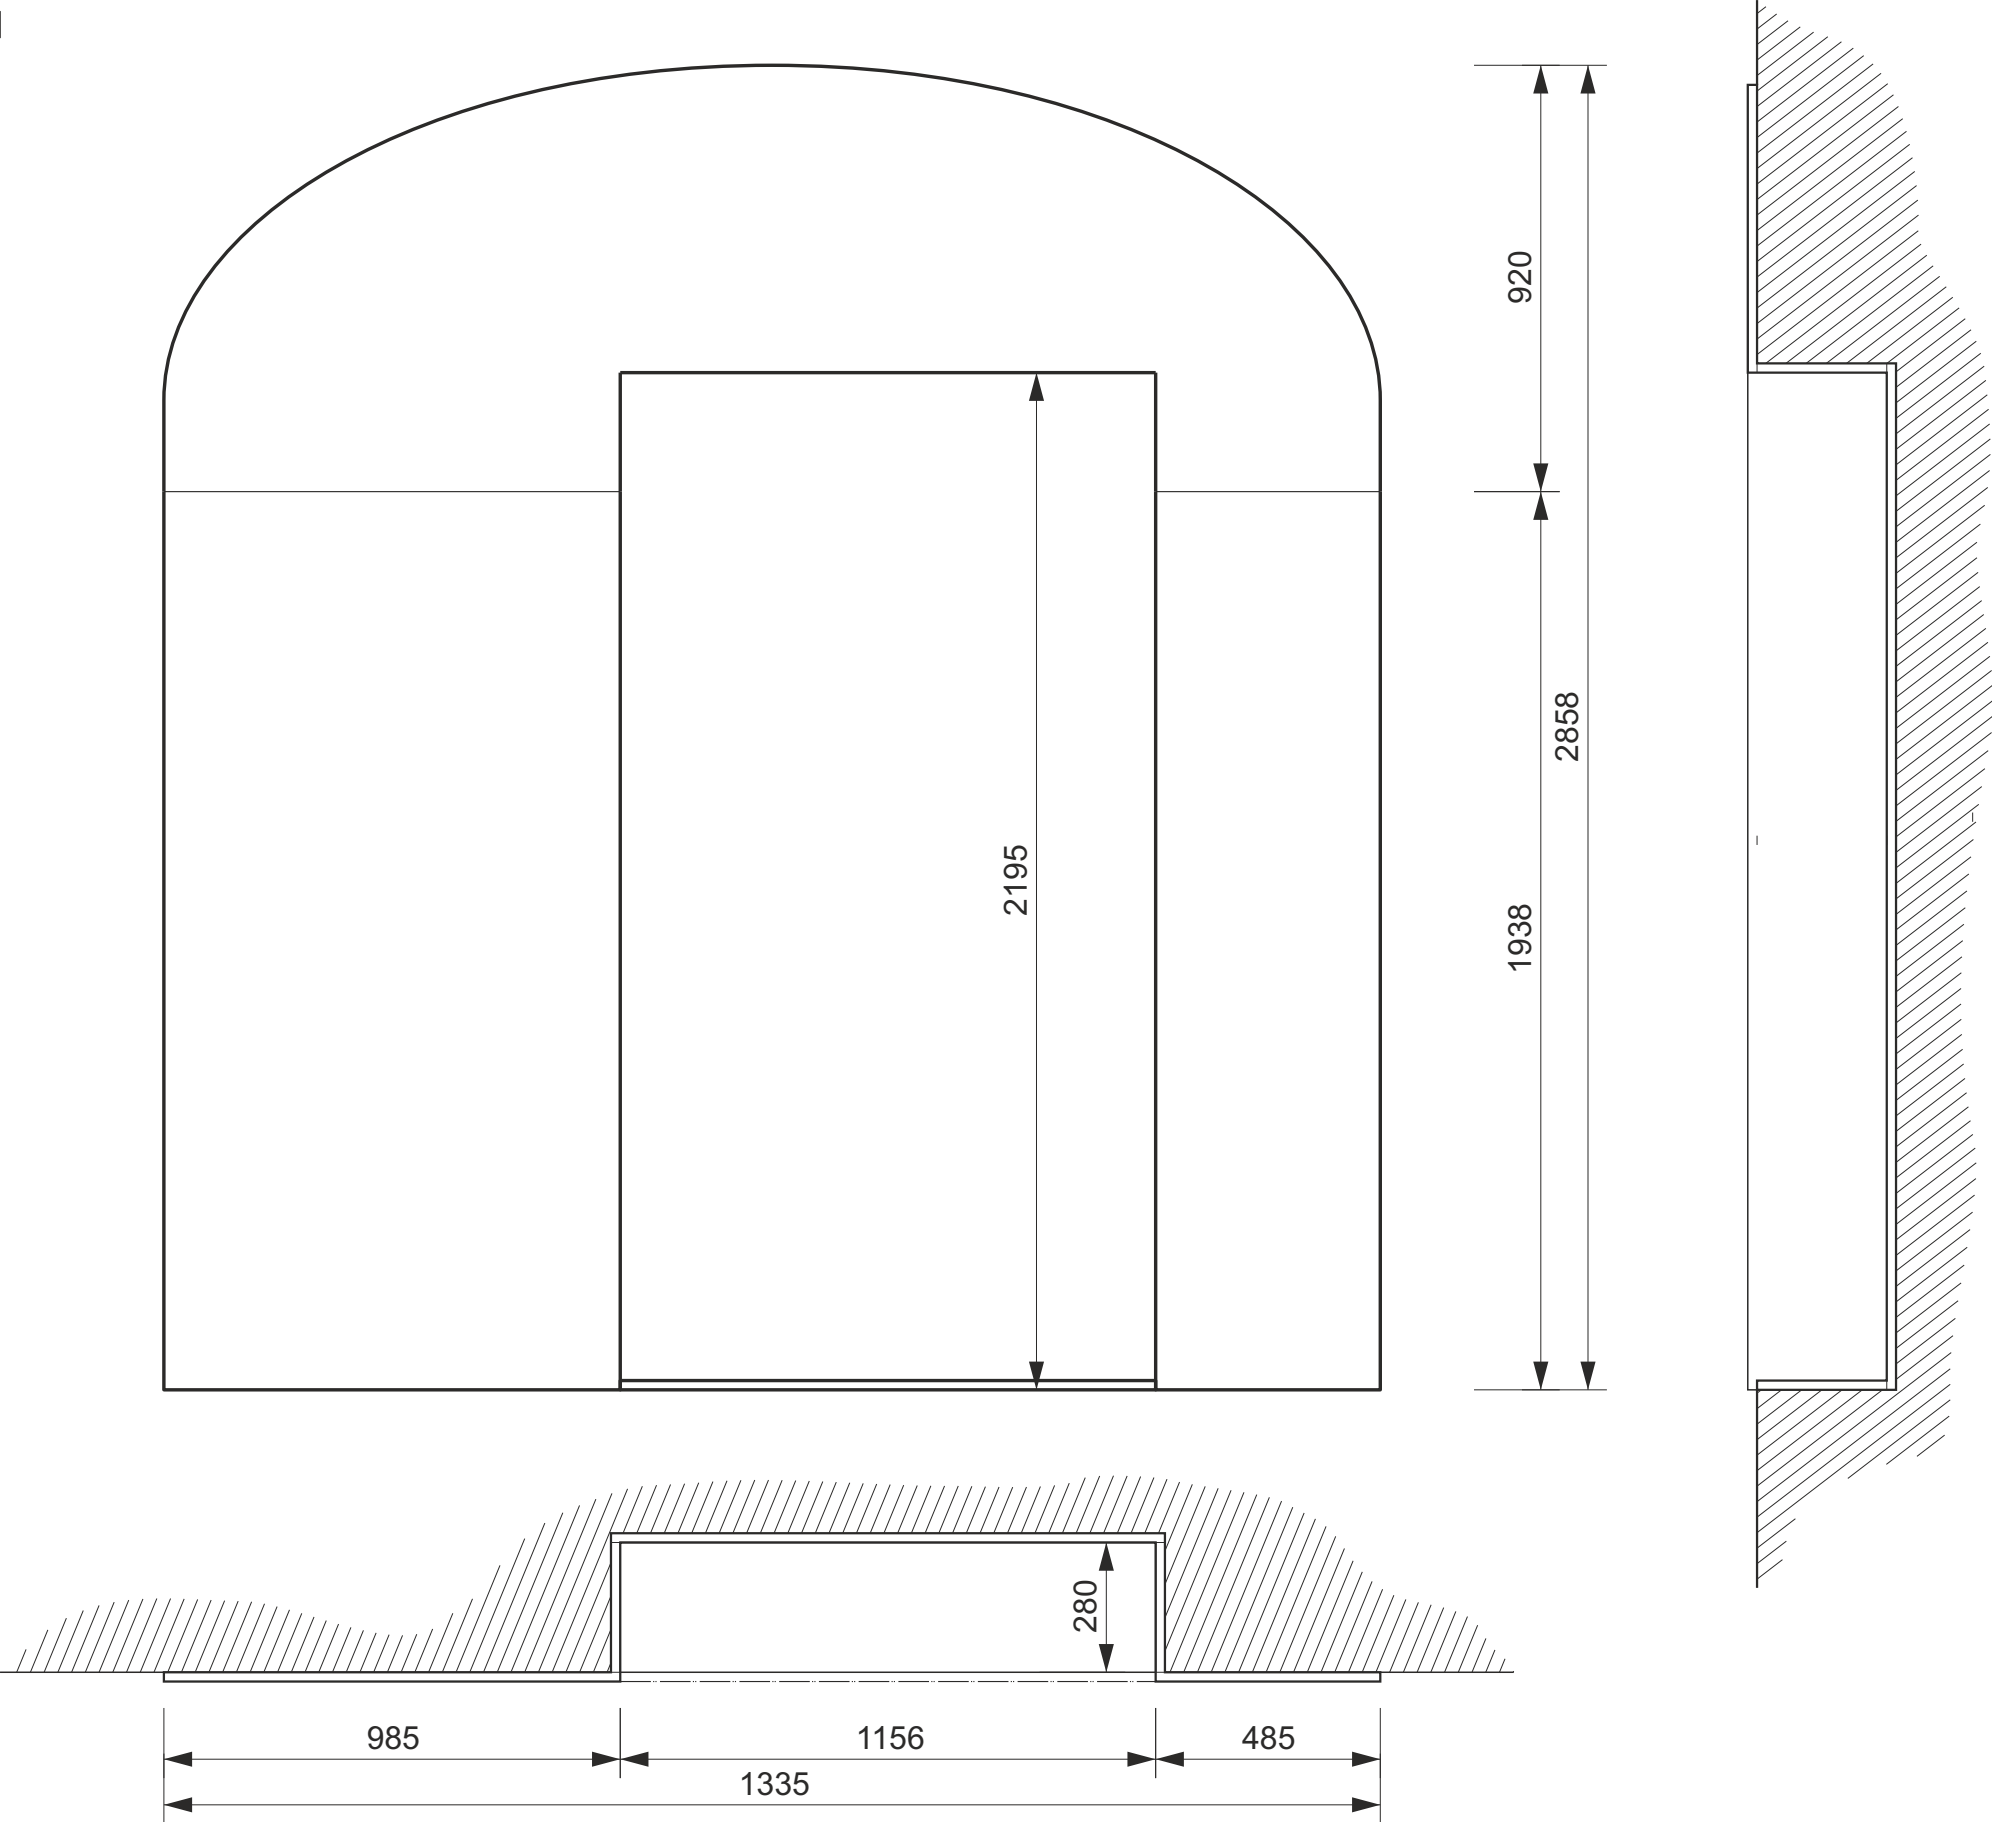

pozn.: kóty ve výklenku dle zaměření na stavbě




# 101 (001) EXPOZICE HISTORIE DOMU A MĚSTA

## 103 grafický panel velký ve výklenku




101 (001) EXPOZICE HISTORIE DOMU A MĚSTA  
104 grafický panel malý

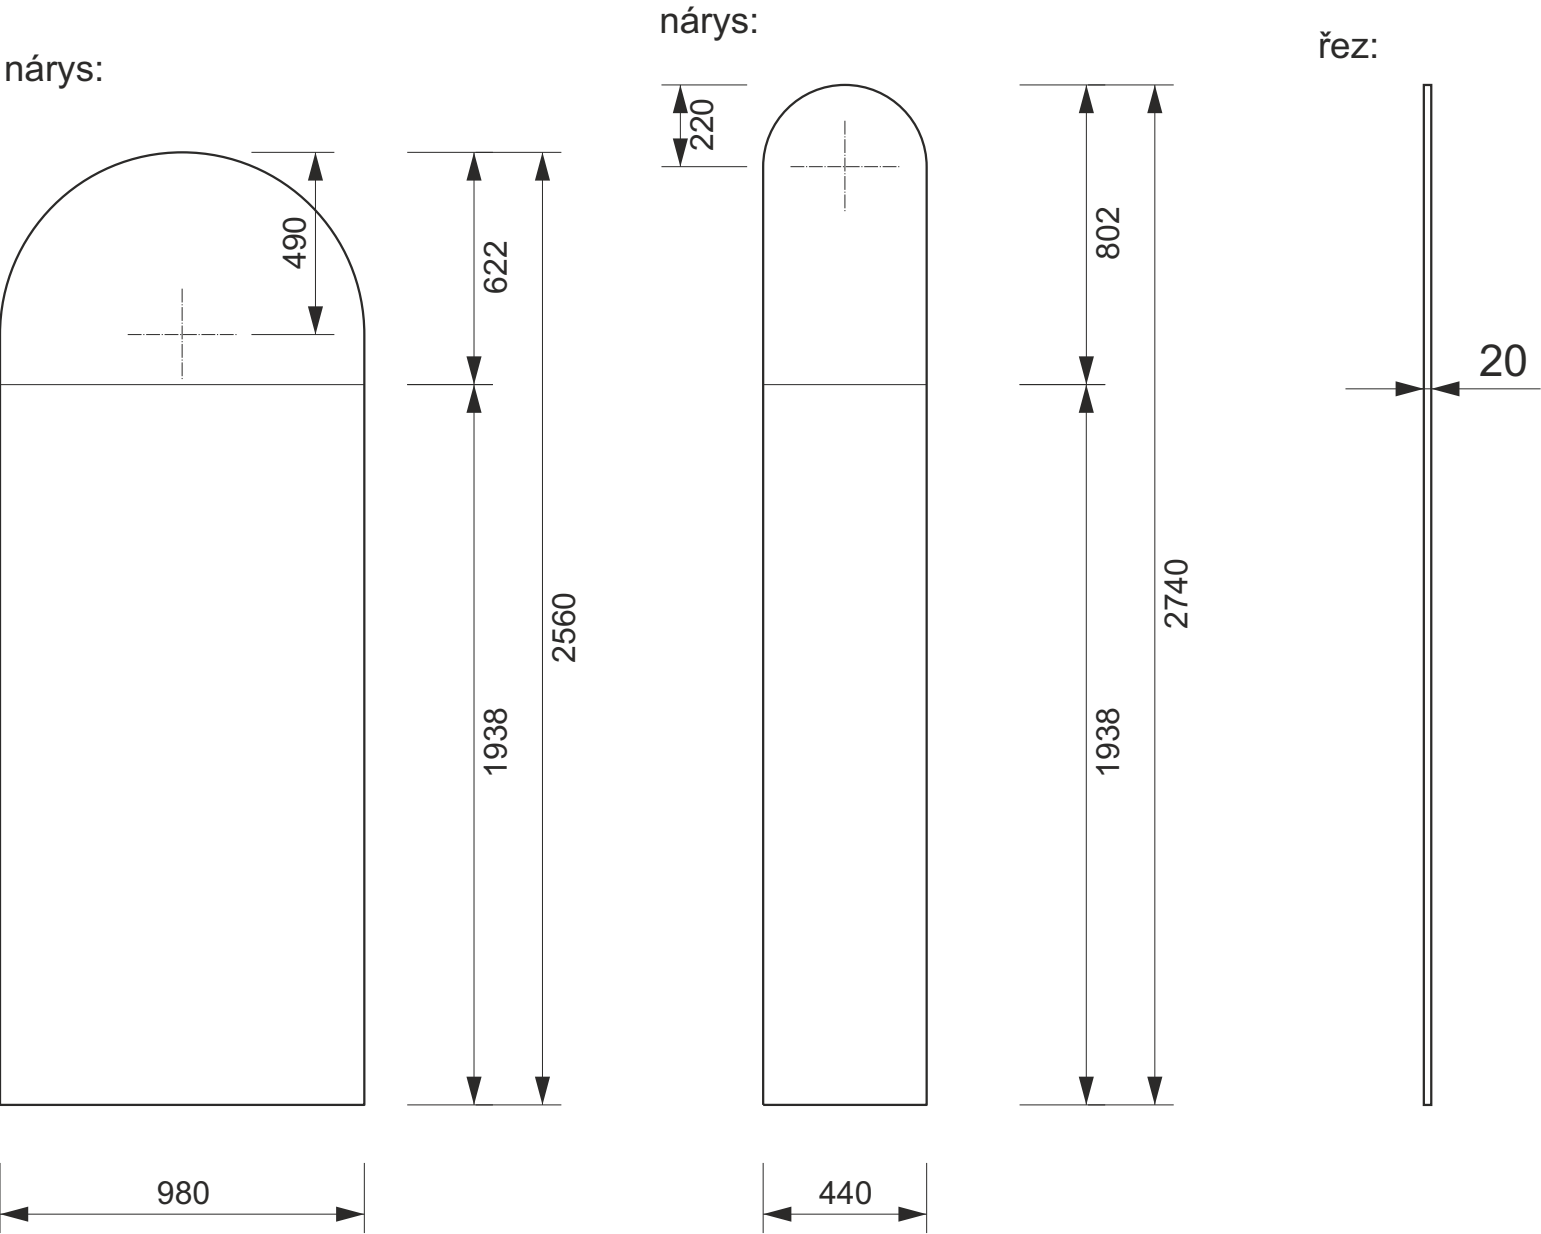


101 (001) EXPOZICE HISTORIE DOMU A MĚSTA  
105 grafický panel malý ve výklenku




nárys:

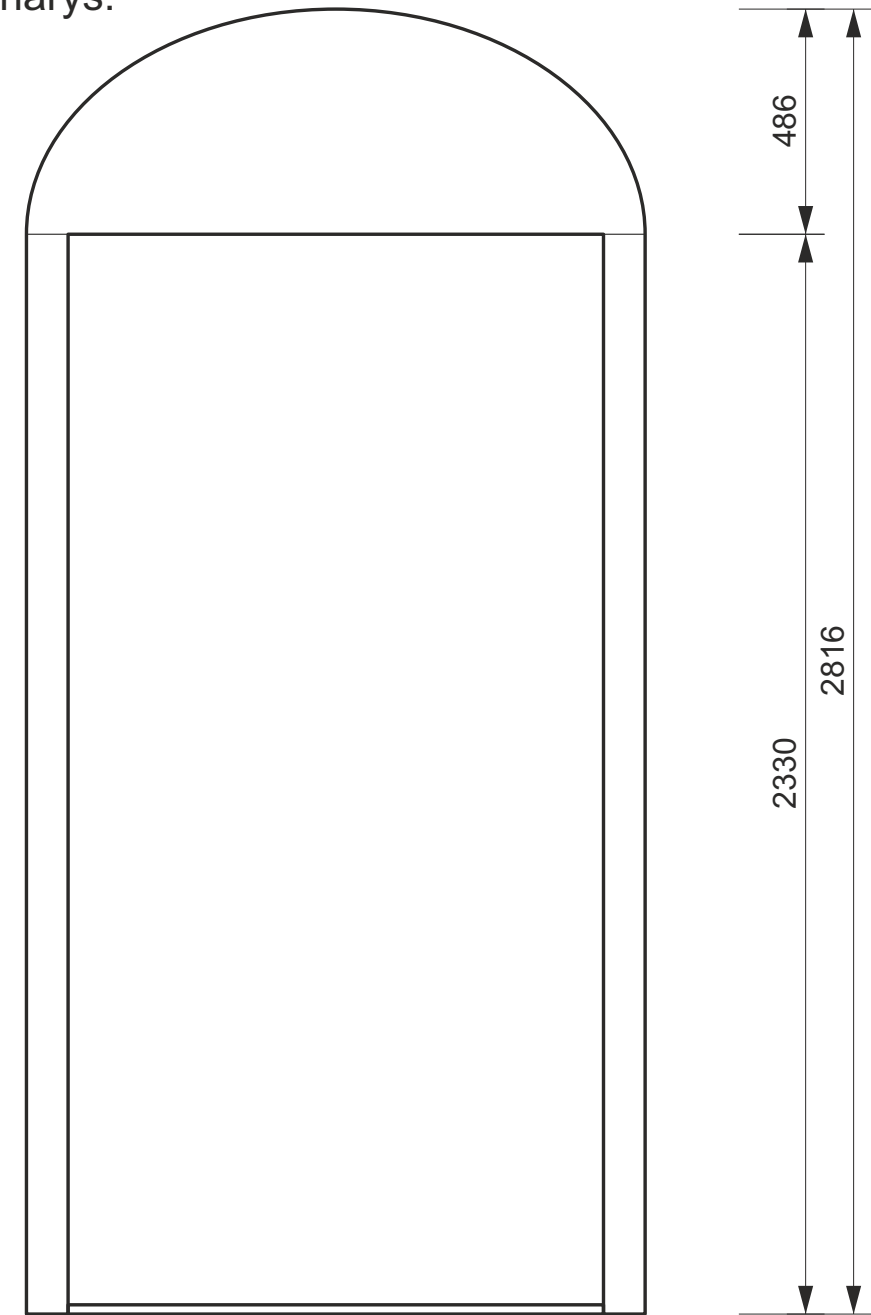

řez:

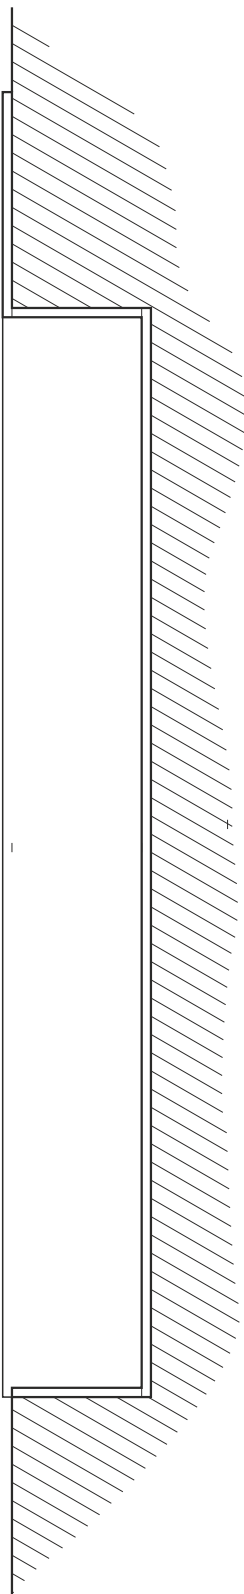



půdorys:

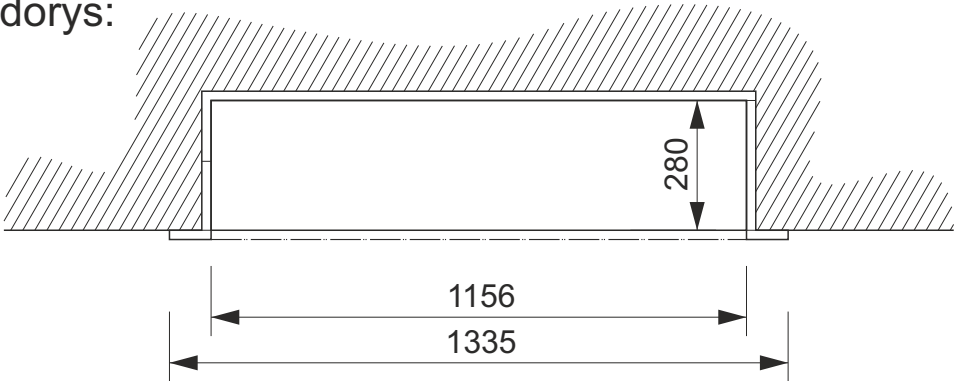

pozn.: kóty ve výklenku dle zaměření na stavbě


101 (001) EXPOZICE HISTORIE DOMU A MĚSTA

106 závěsná lišta s obrazy

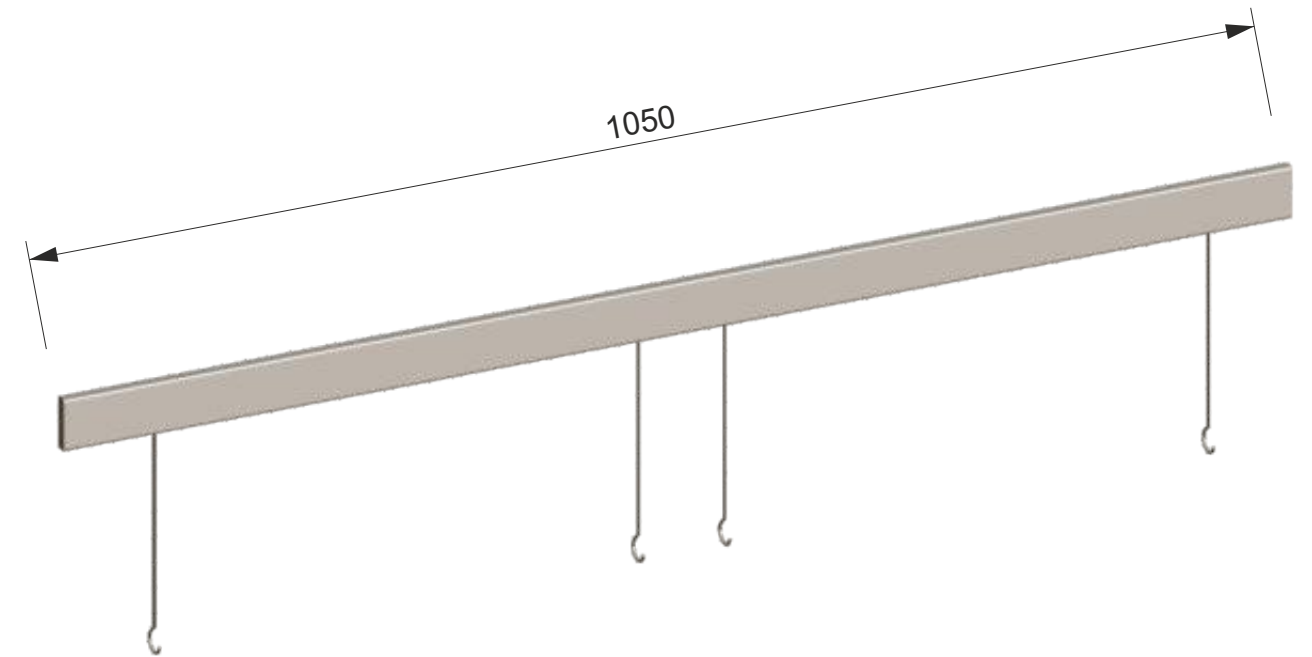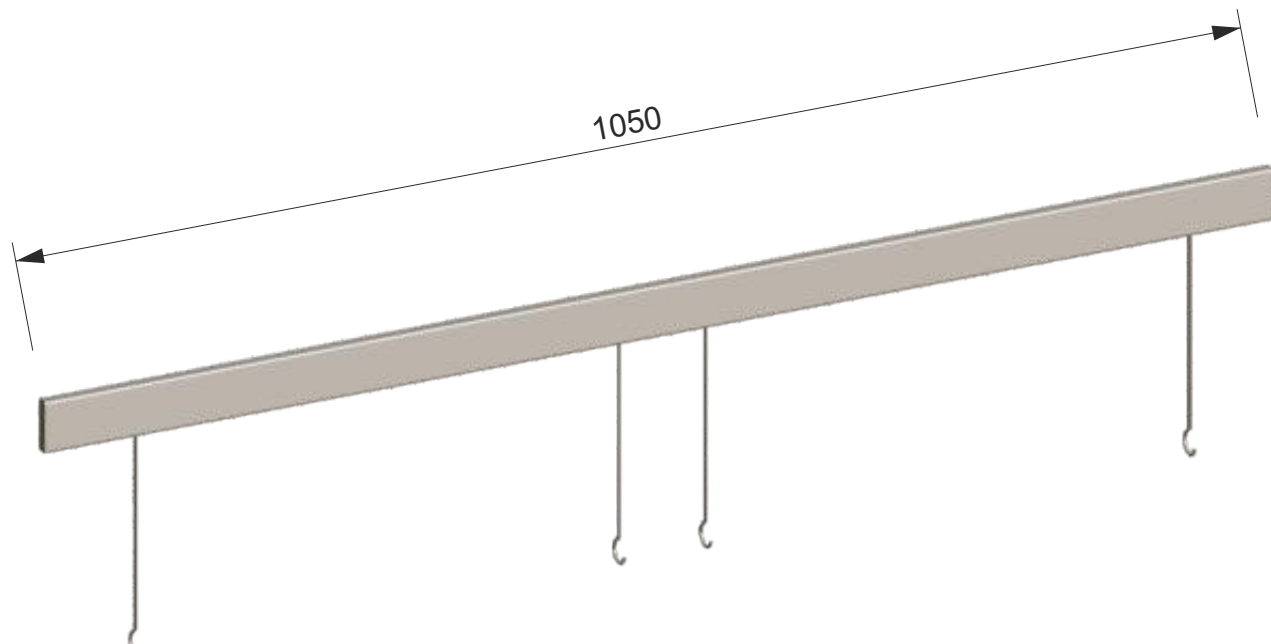


101 (001) EXPOZICE HISTORIE DOMU A MĚSTA  
107 grafické siluety


půdorys:

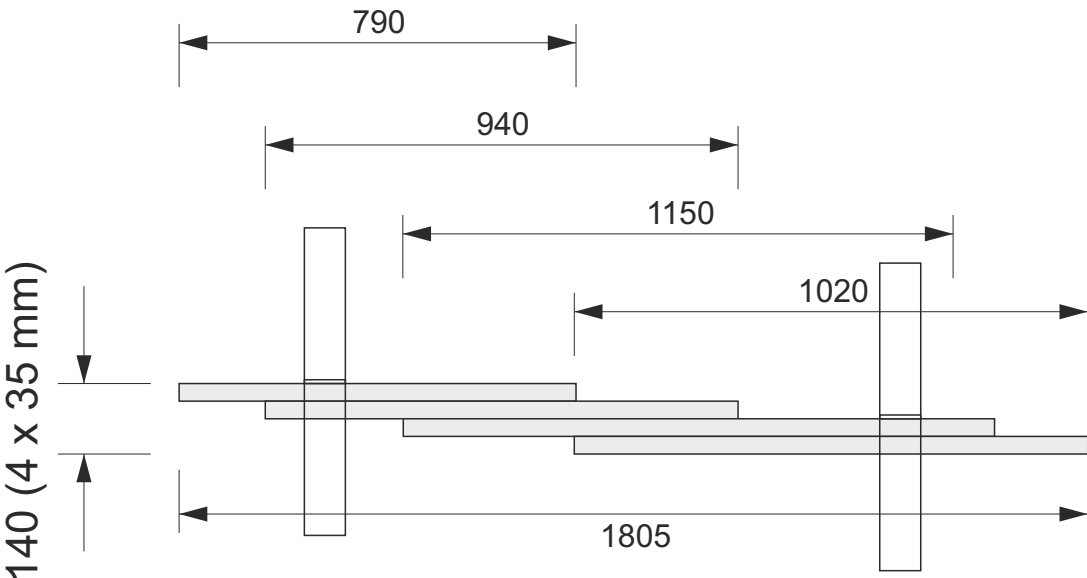


podnože:  
bokorys:

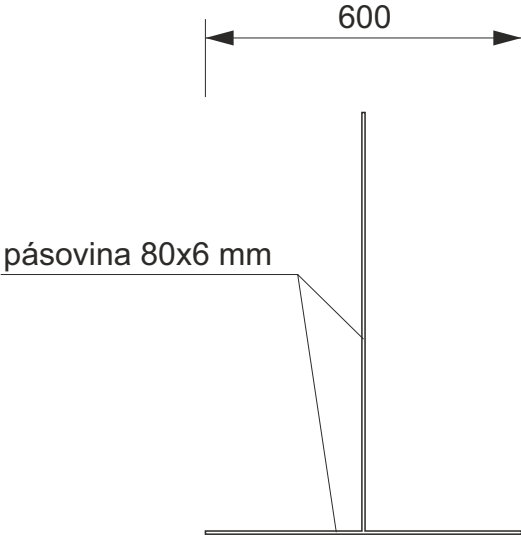

nárys:  
80

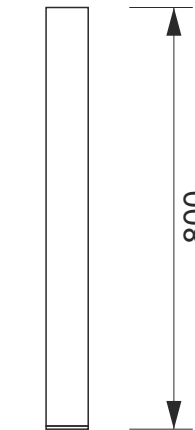


nárys:

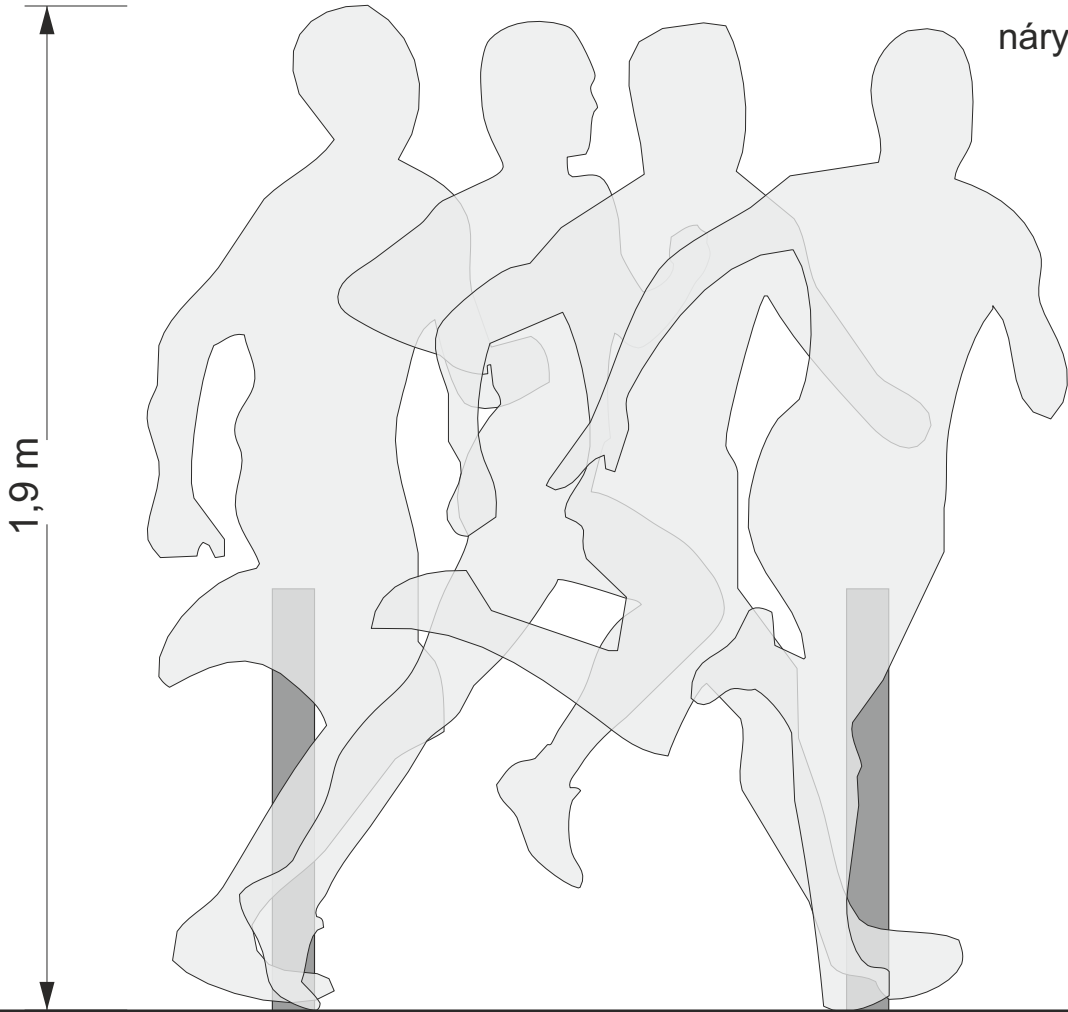


nárys jednotlivě:



101 (001) EXPOZICE HISTORIE DOMU A MĚSTA  
108 - magnetická tabule

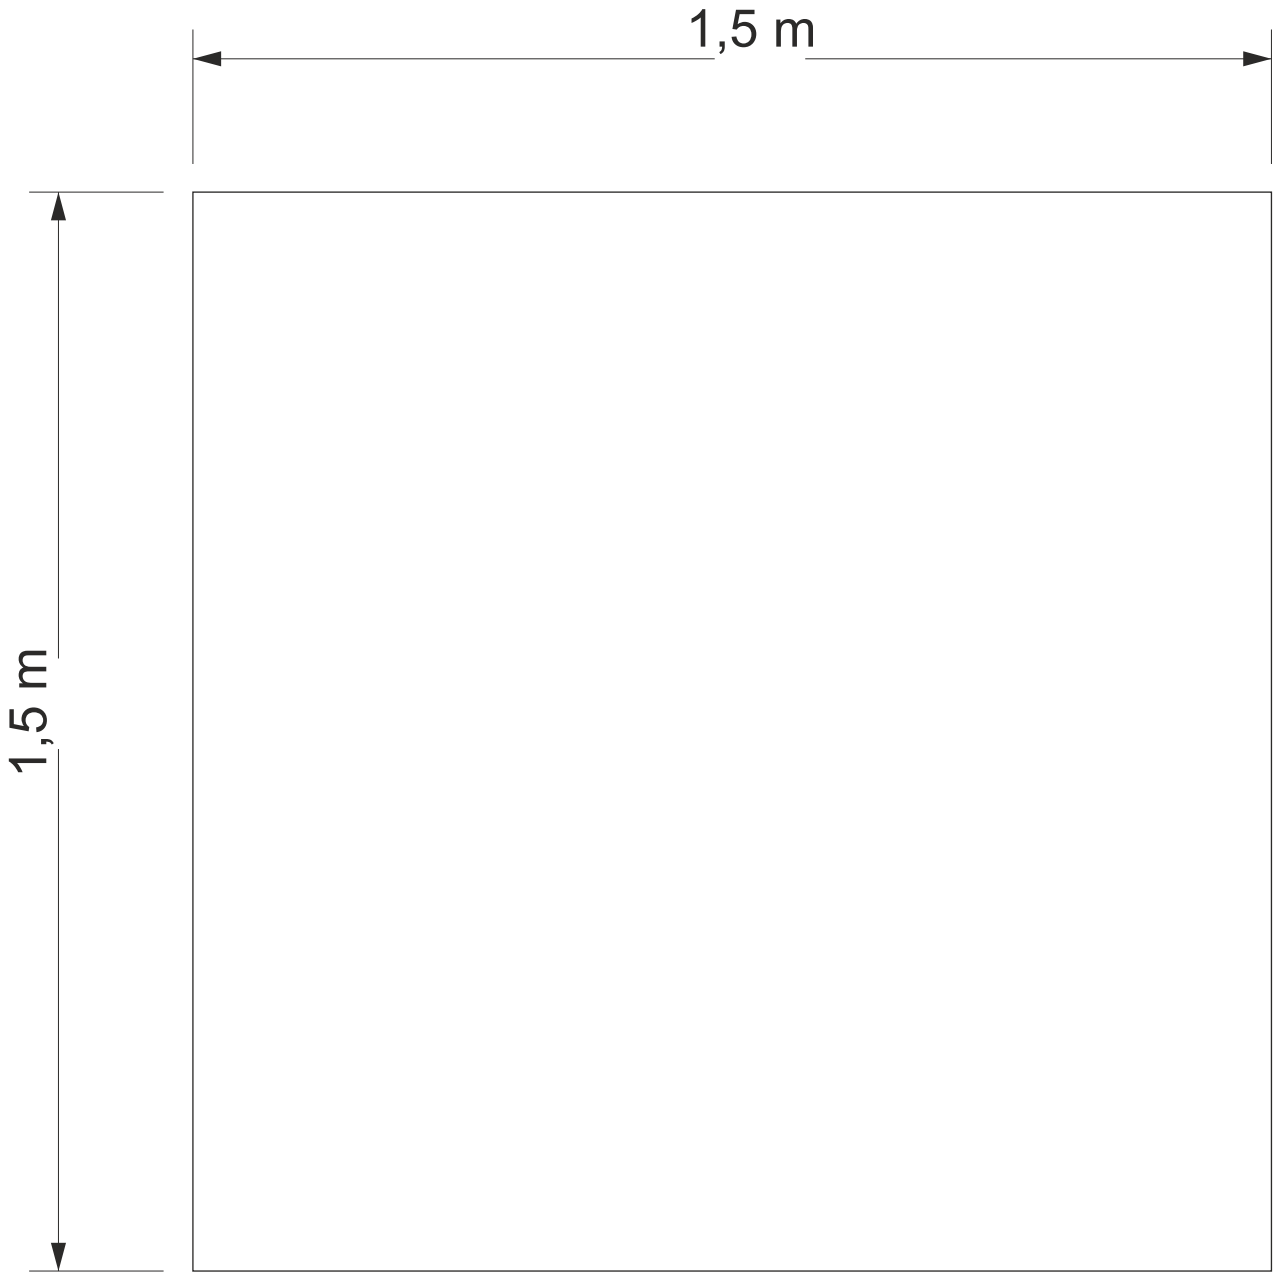

101 (001) EXPOZICE HISTORIE DOMU A MĚSTA  
109- grafická tabule


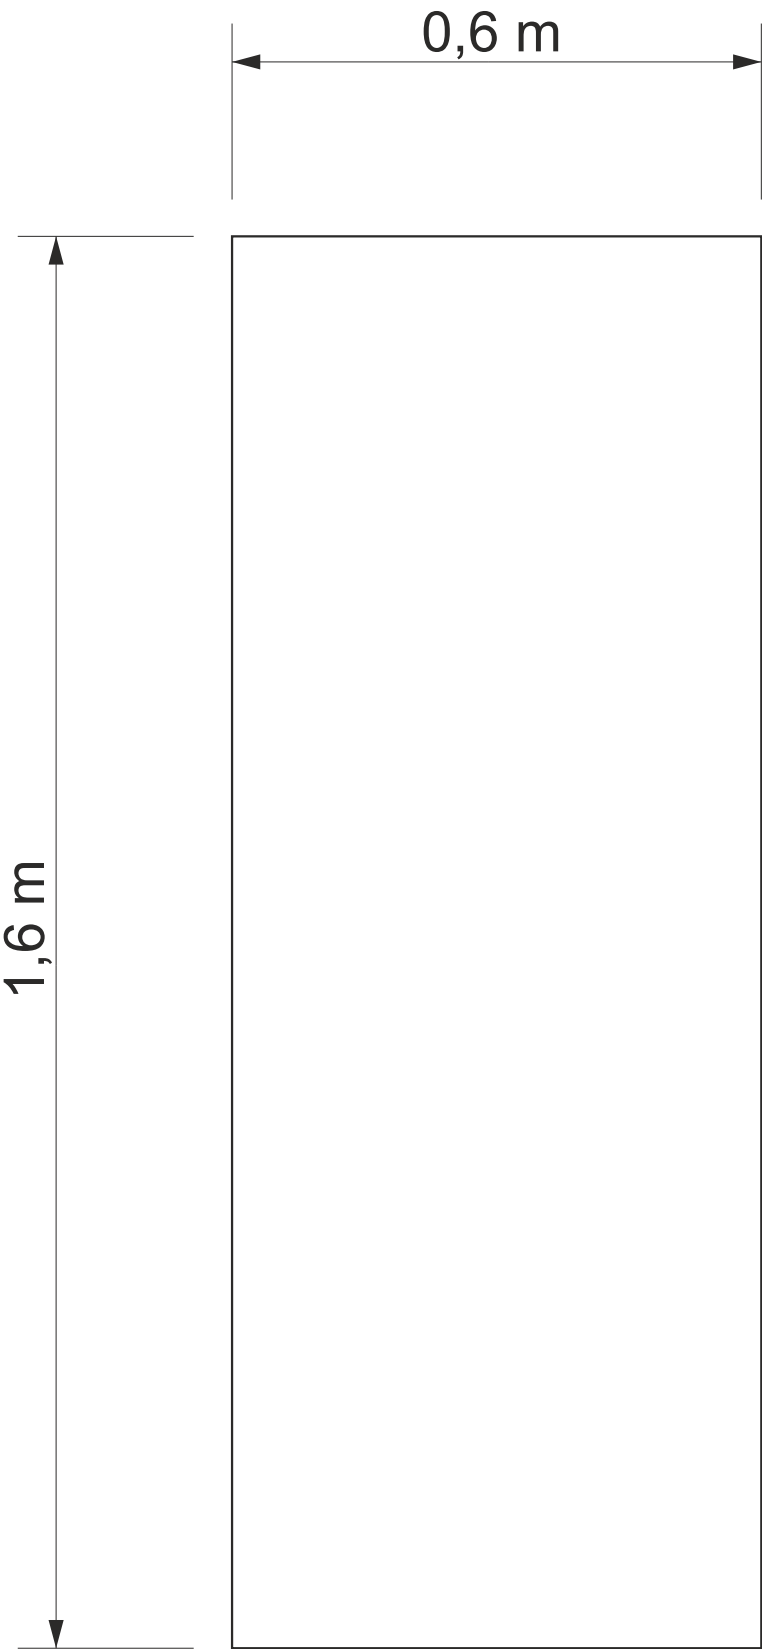


101 (001) EXPOZICE HISTORIE DOMU A MĚSTA


110 k tomuto číslu nepřináleží žádný prvek







102 (002) RECEPCE  
201 - text z folie na stěně

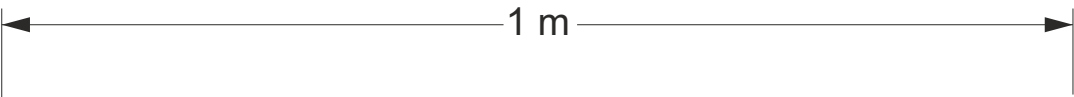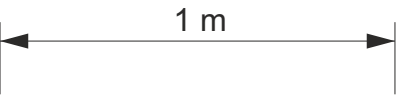

# Motivační název

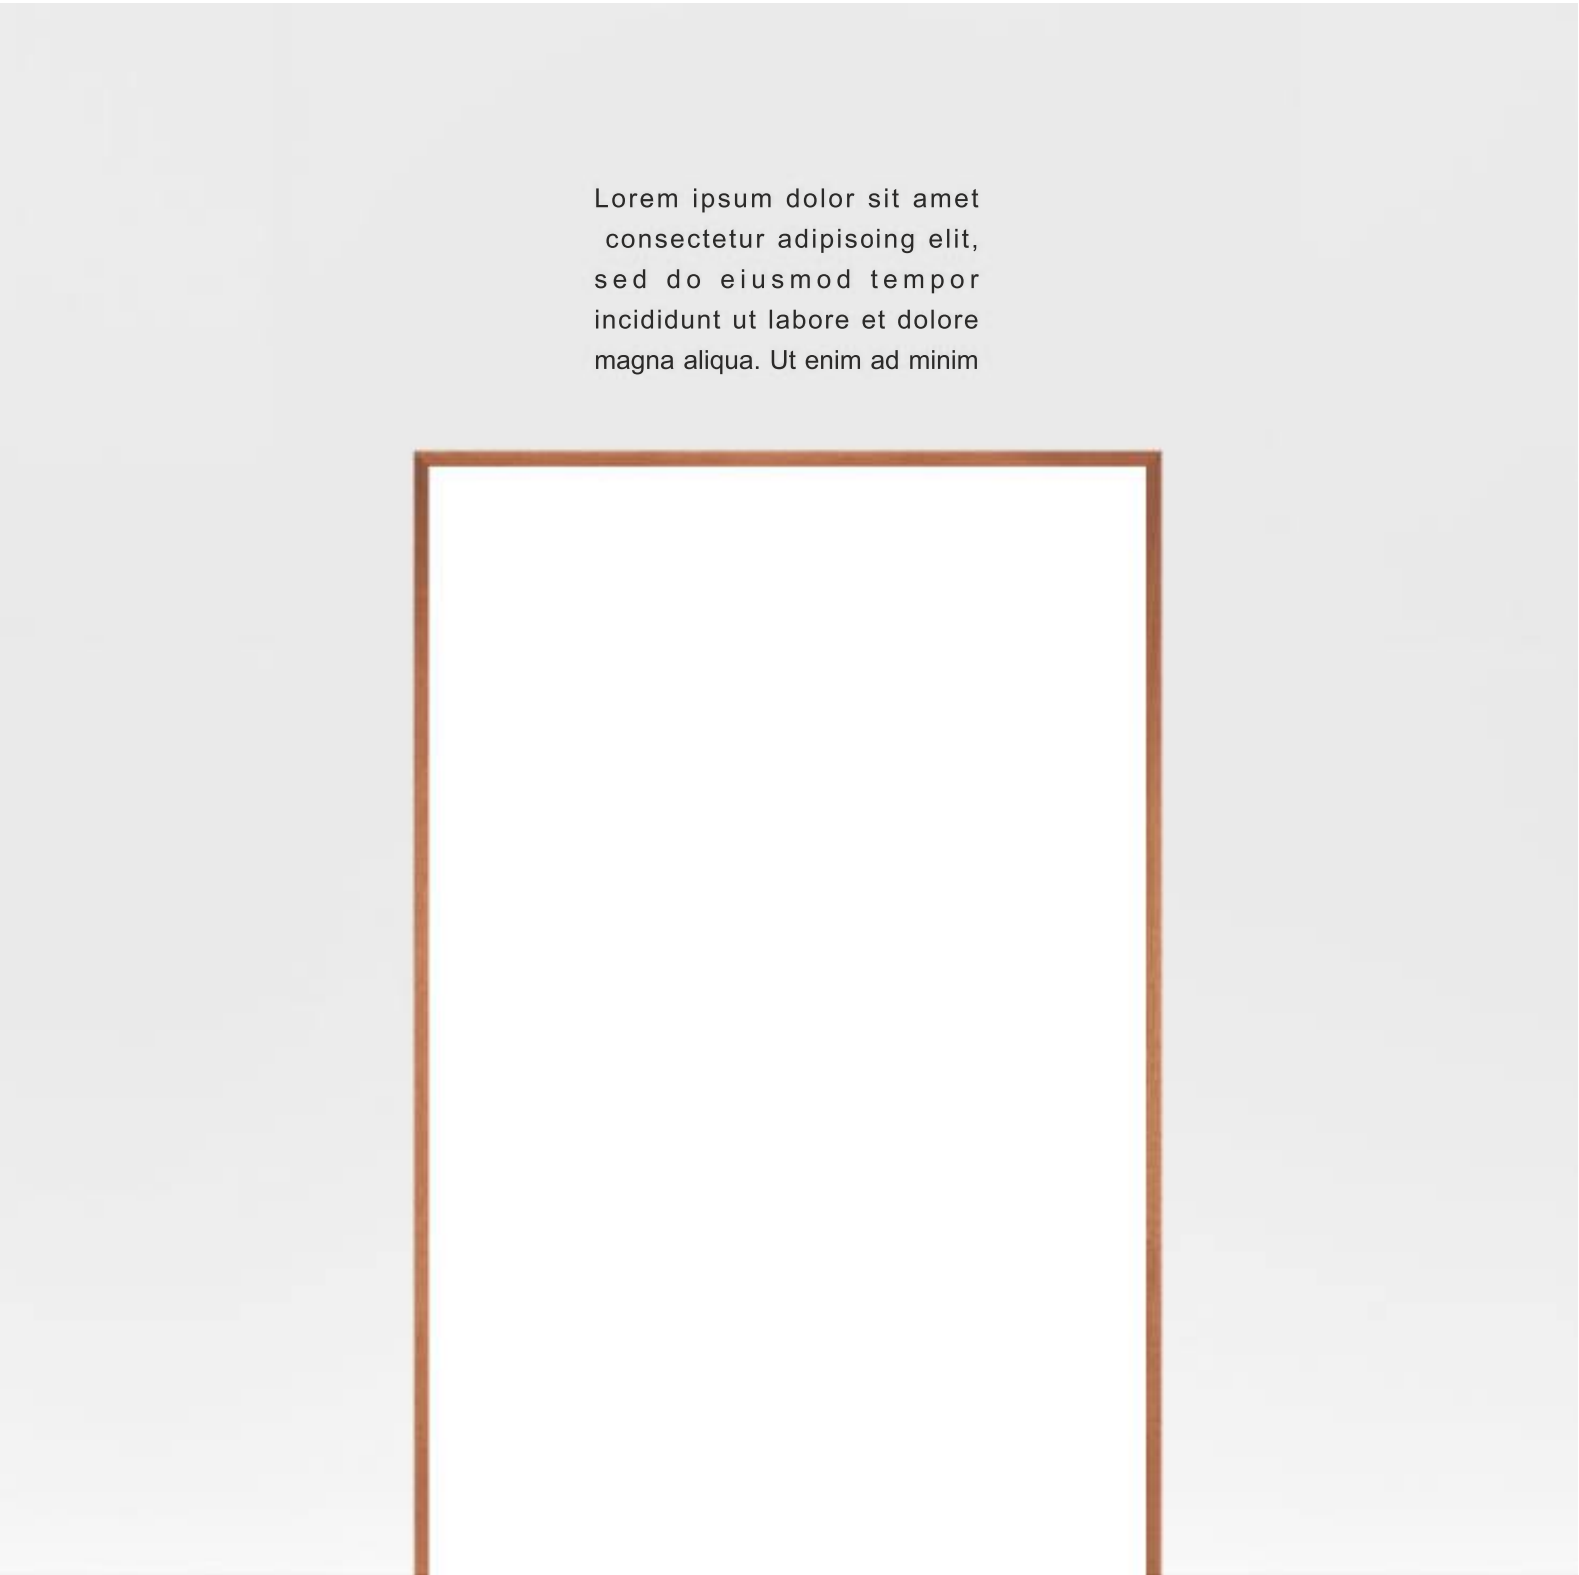

102 (002) RECEPCE  
202 - výstavní regál

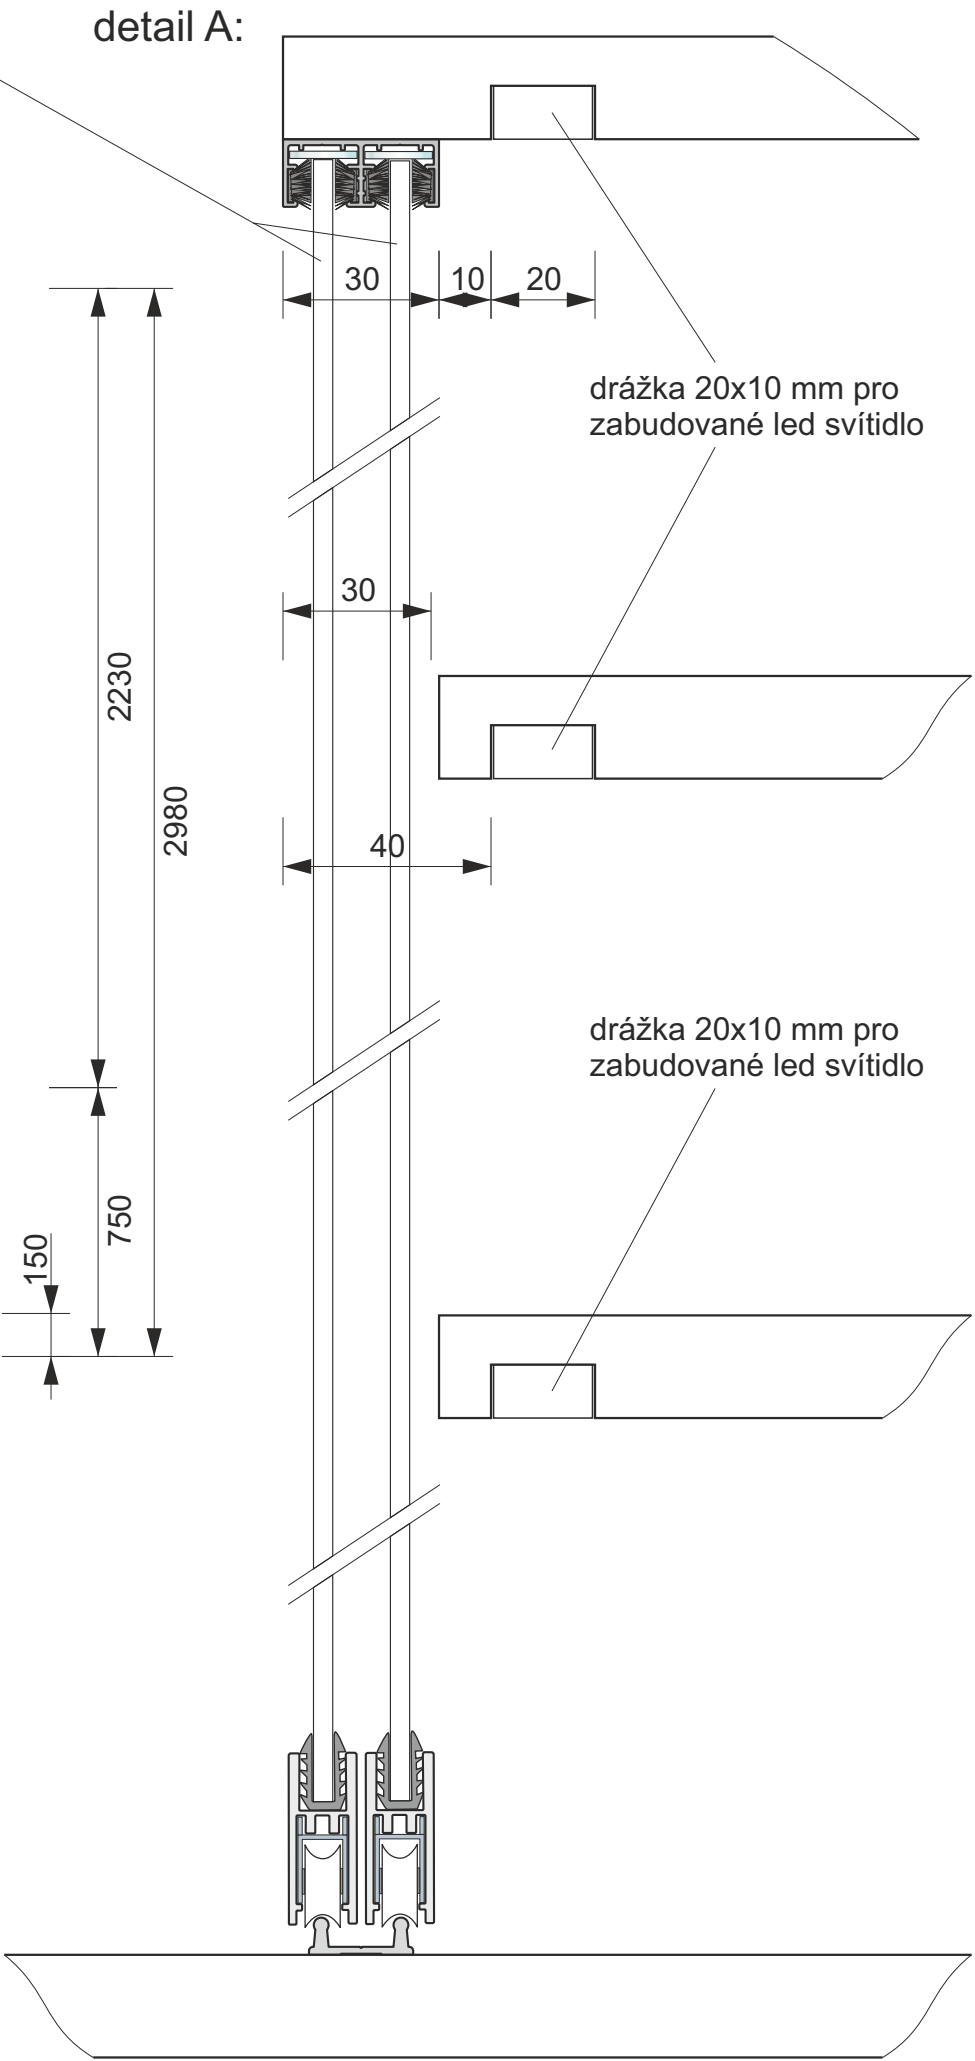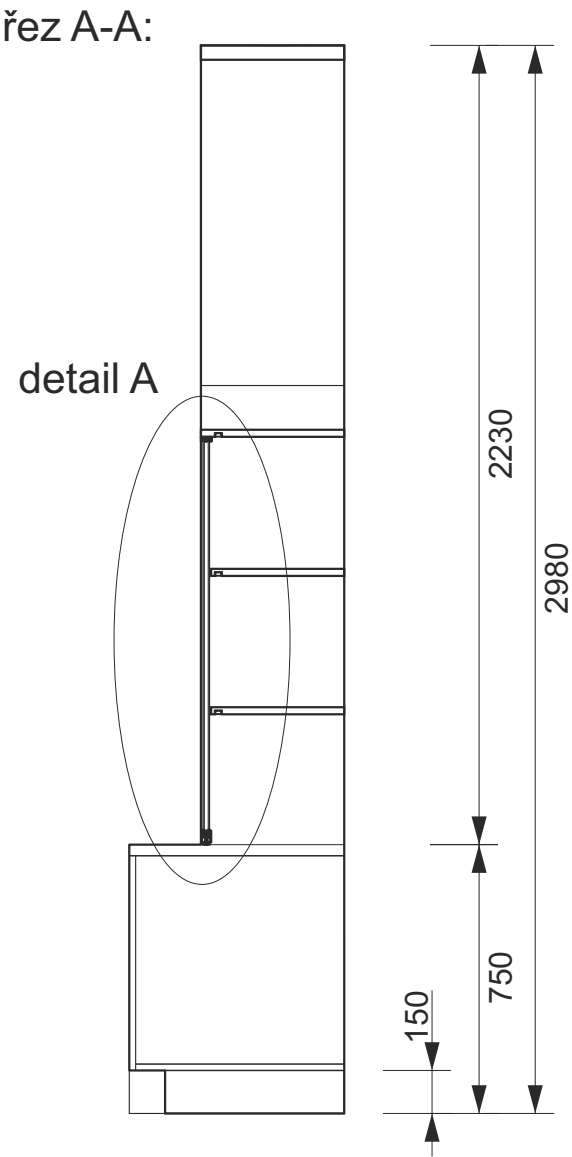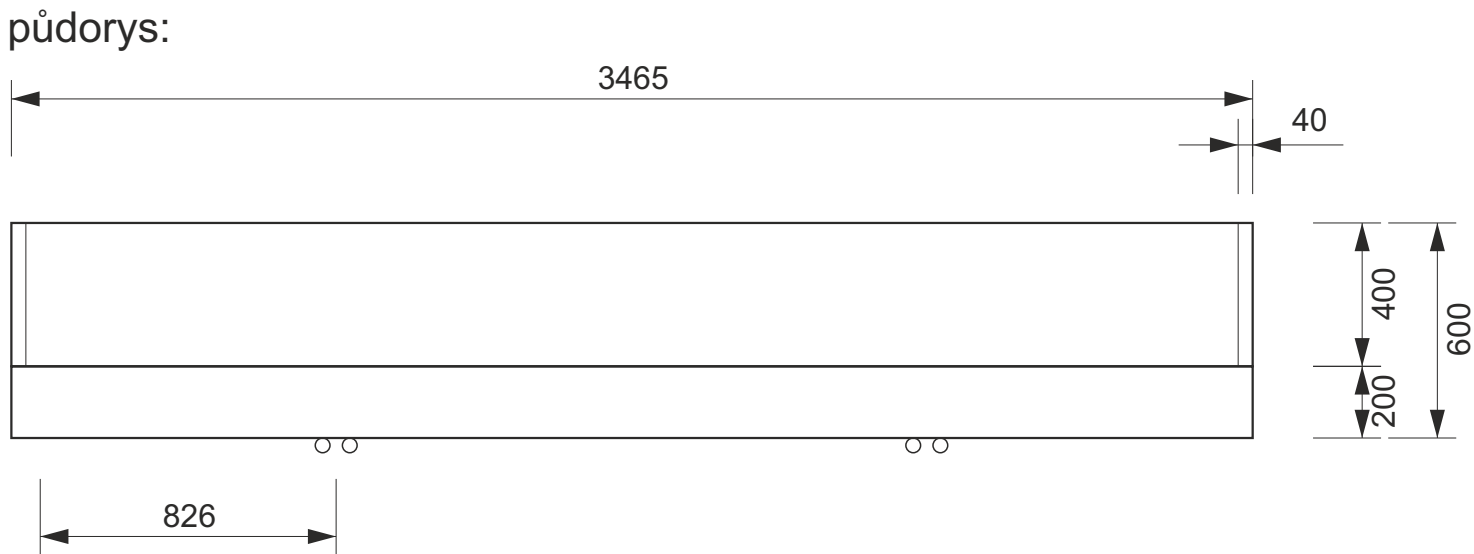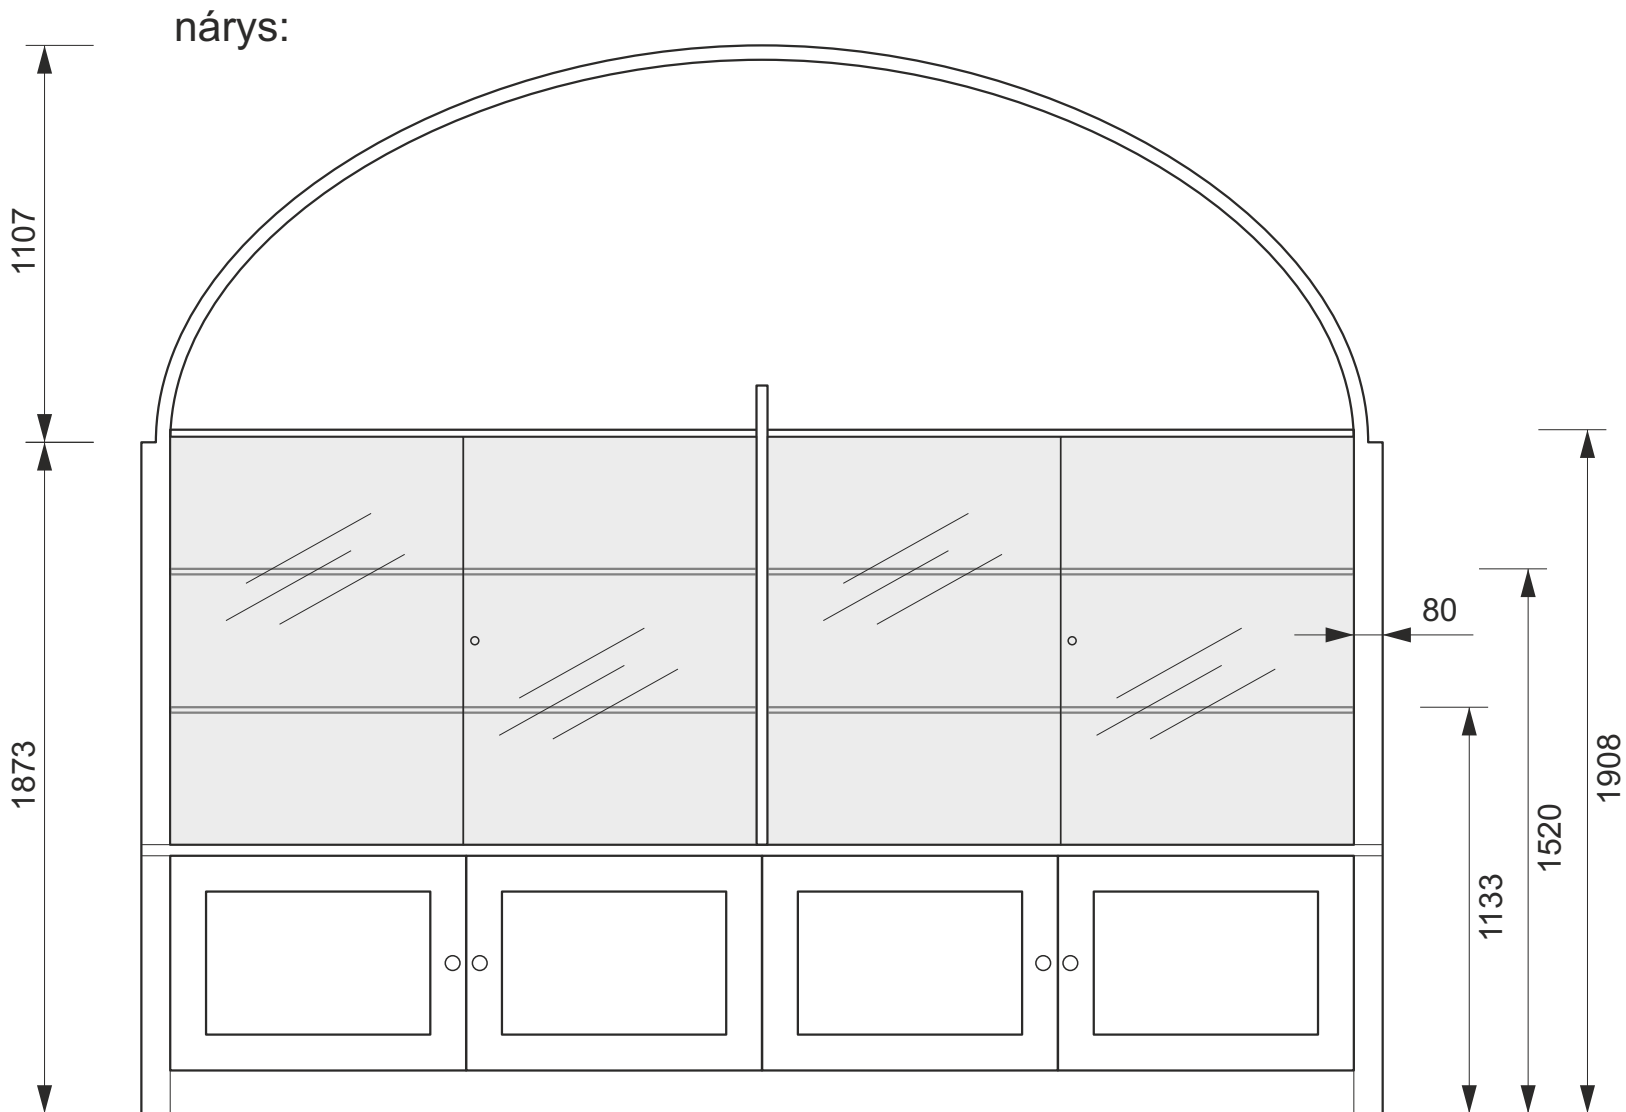


102 (002) RECEPCE  
202 - výstavní regál




102 (002) RECEPCE  
203 - grafický oblouk




detail A:

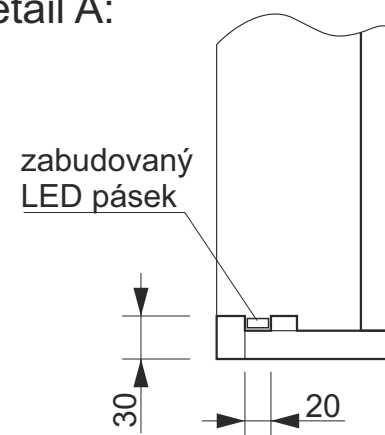




nárys:

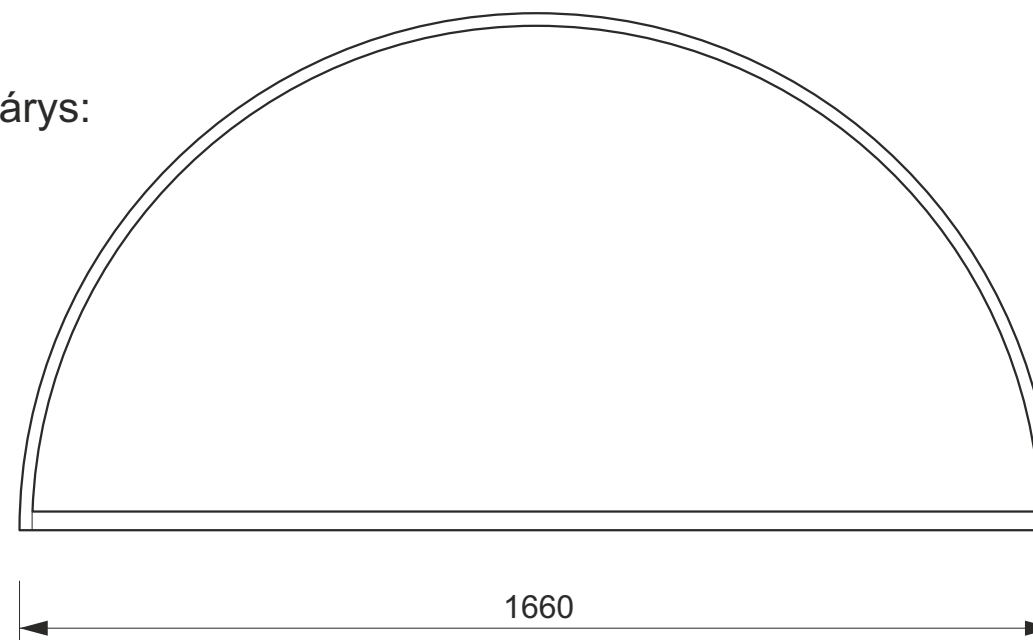

řez:

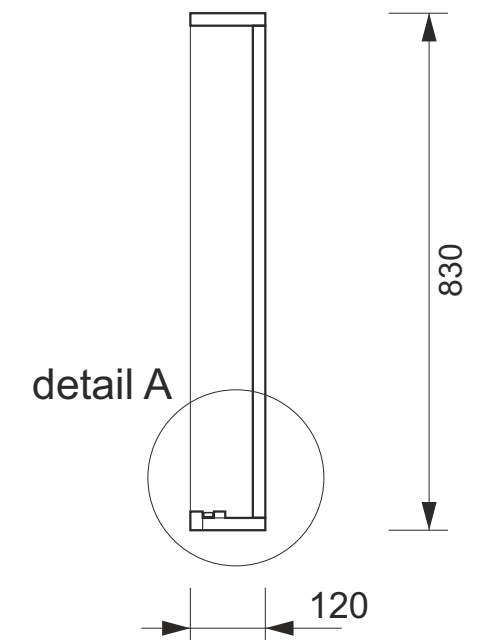

102 (002) RECEPCE  
204 - recepční pult

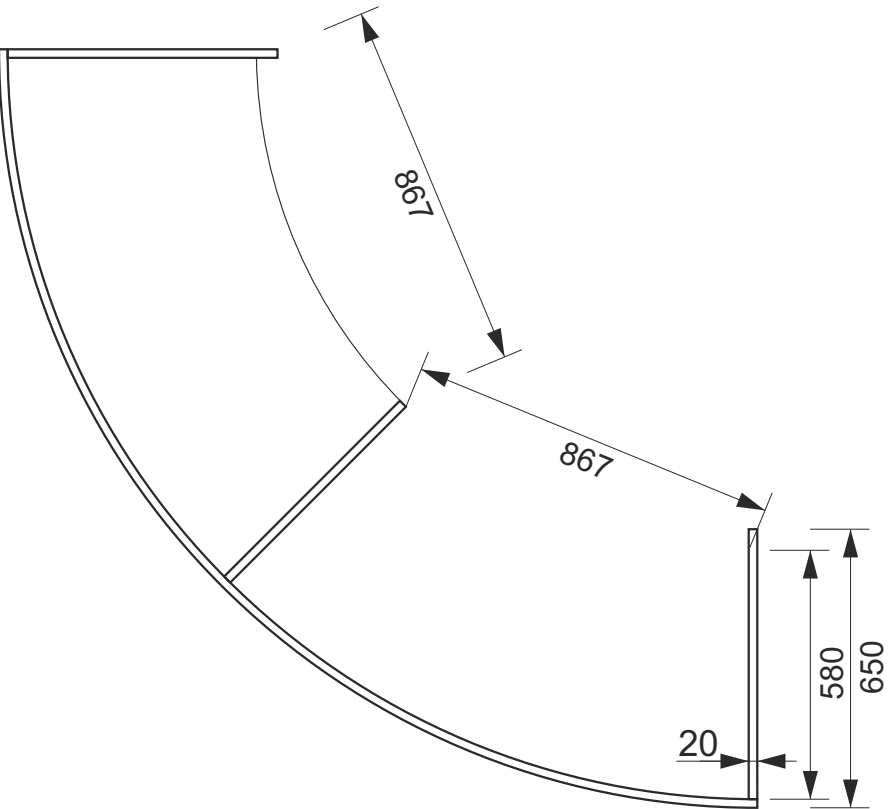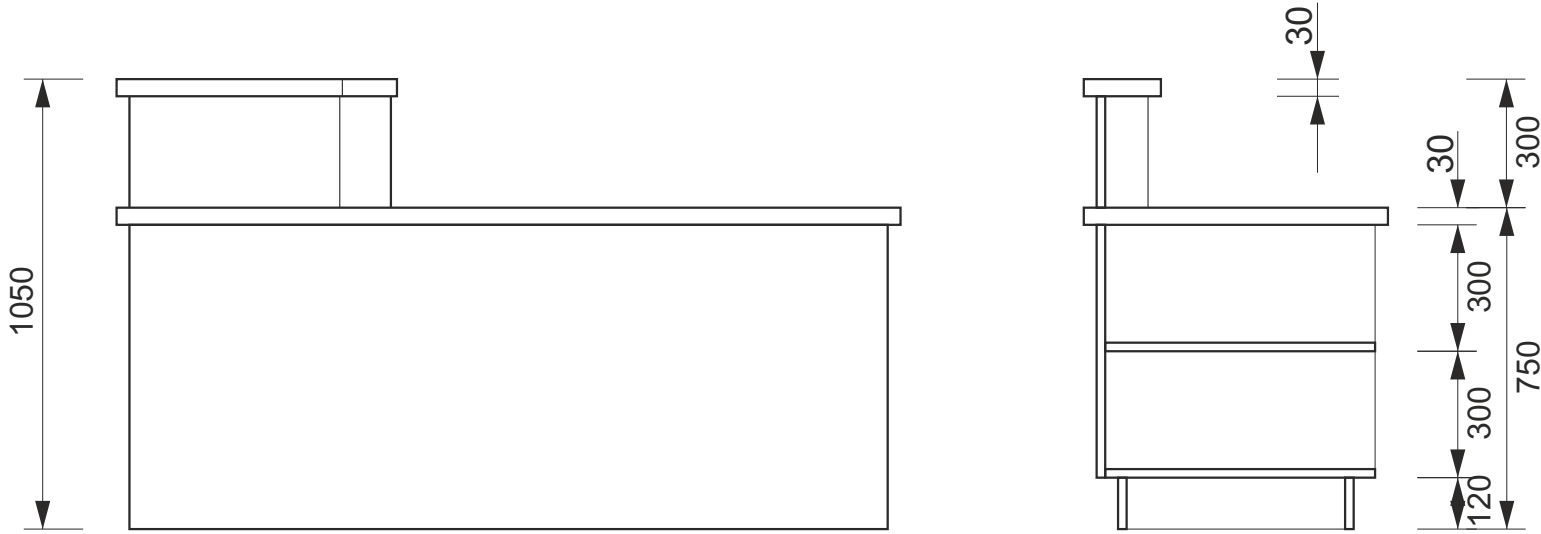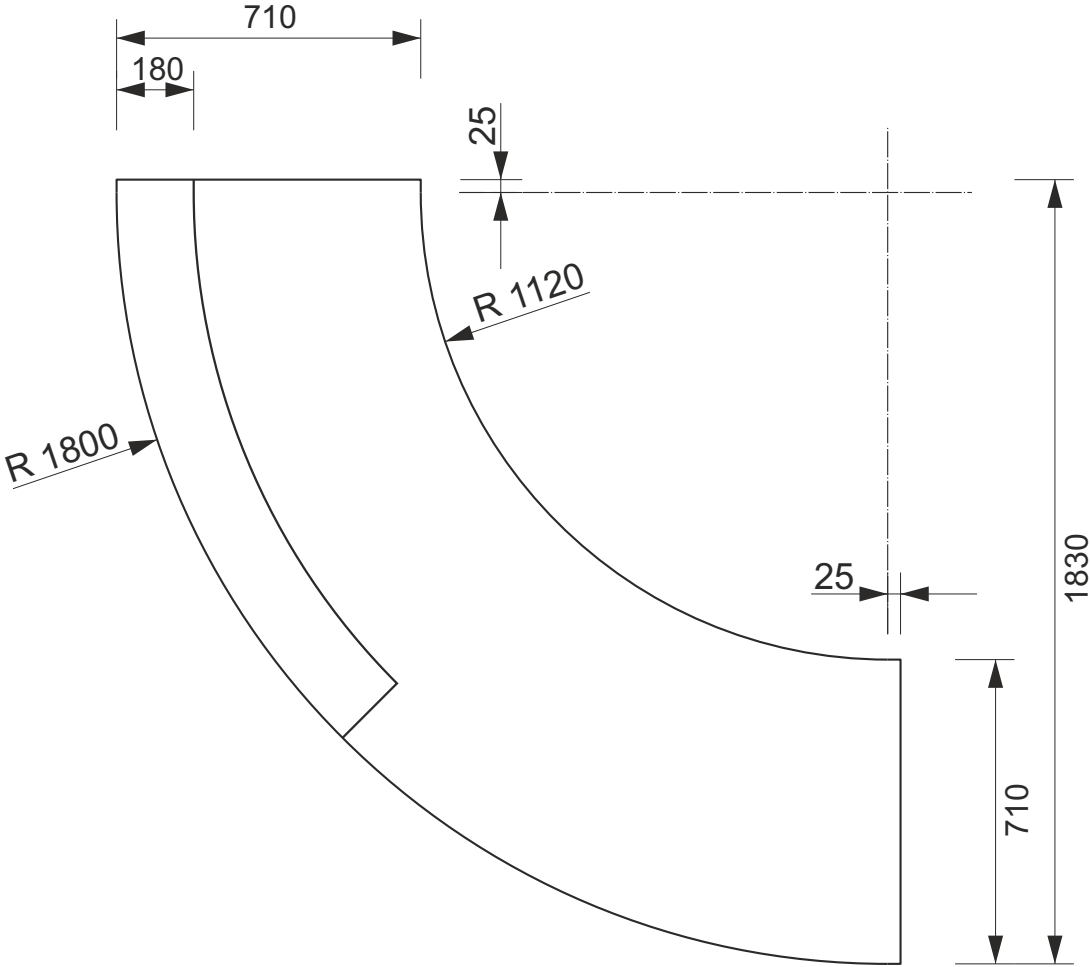





102 (002) RECEPCE  
205 - šatní skříňky



bokorys:

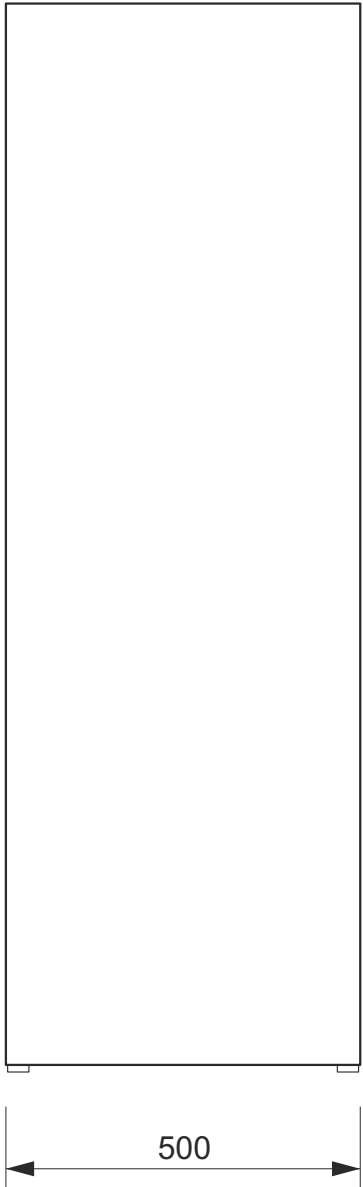

nárys:


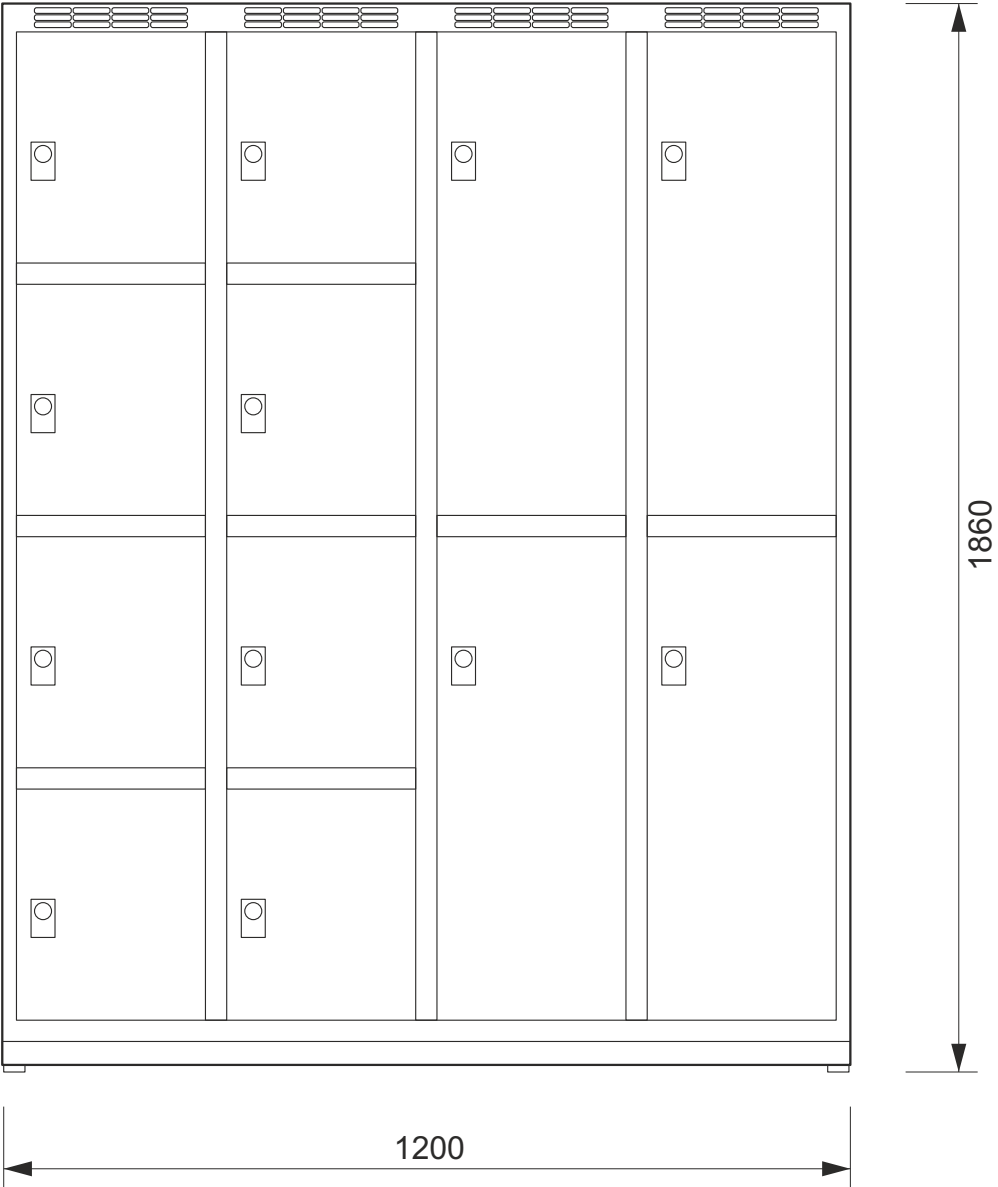


102 (002) RECEPCE

206 - věšák




103 (003) HERNA A VÝSTAVNÍ SÍŇ  
301 - koberec

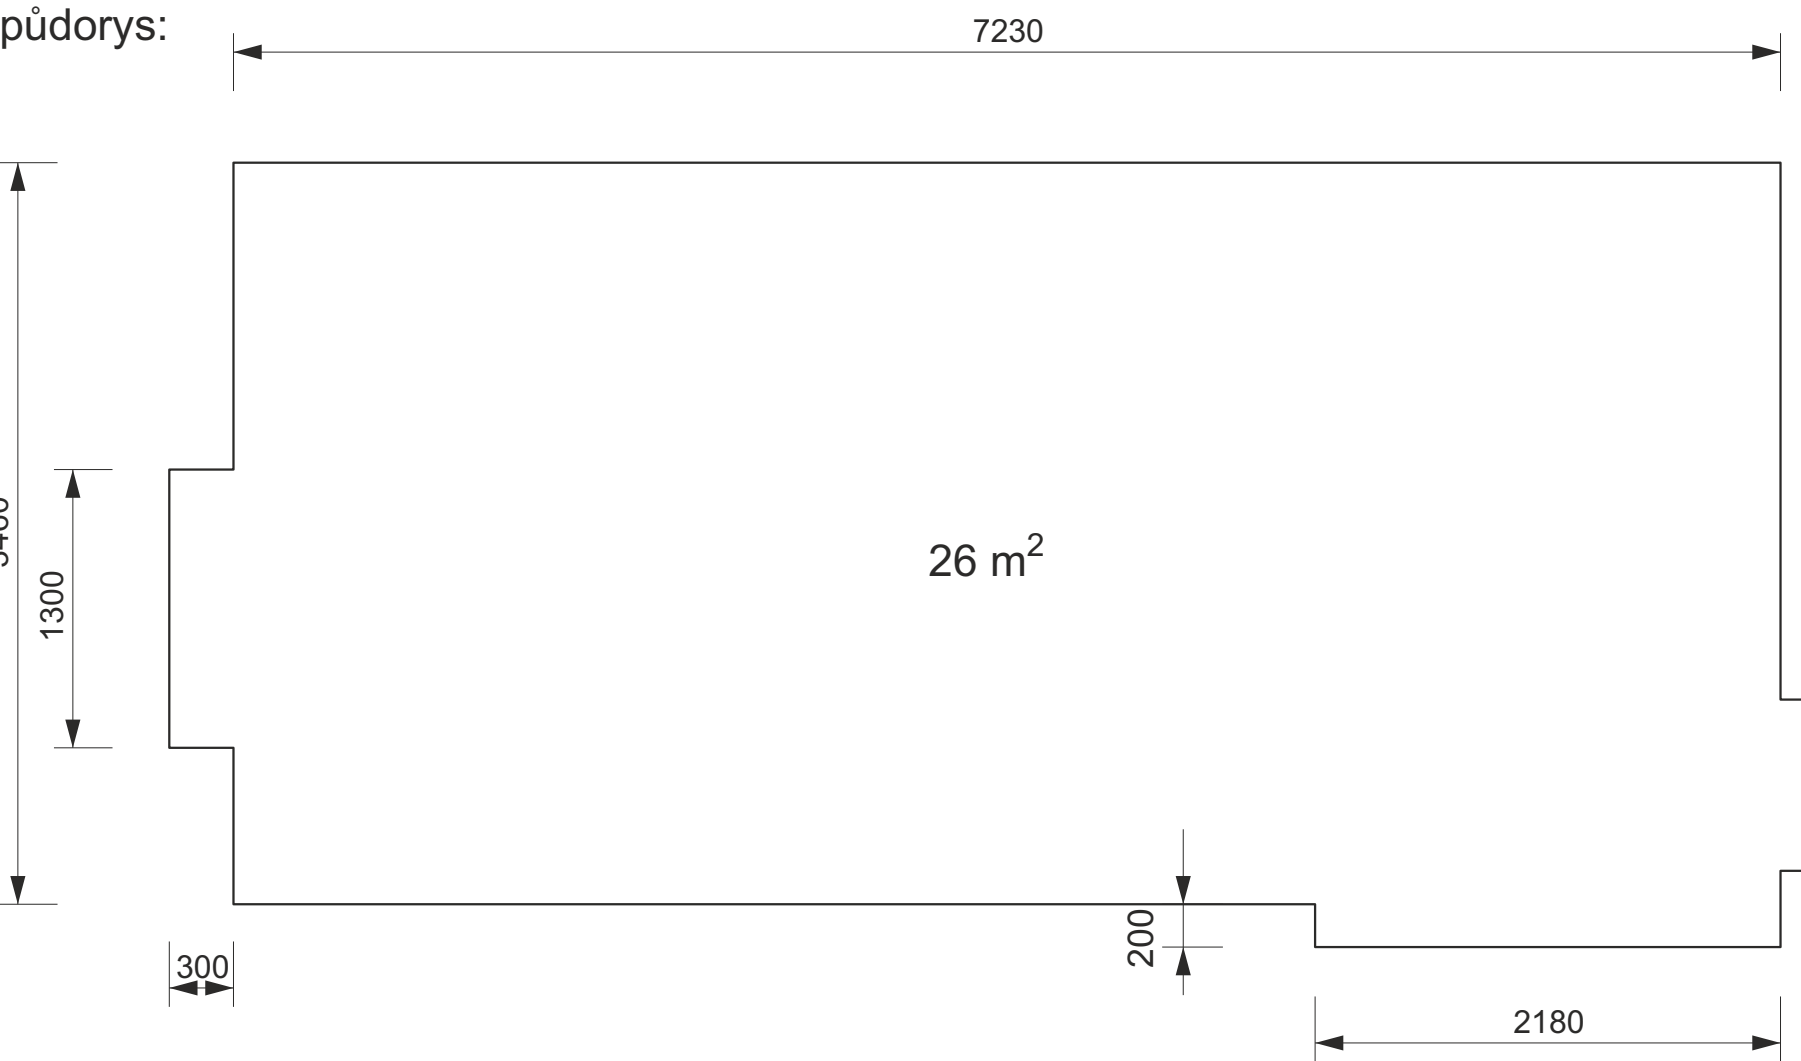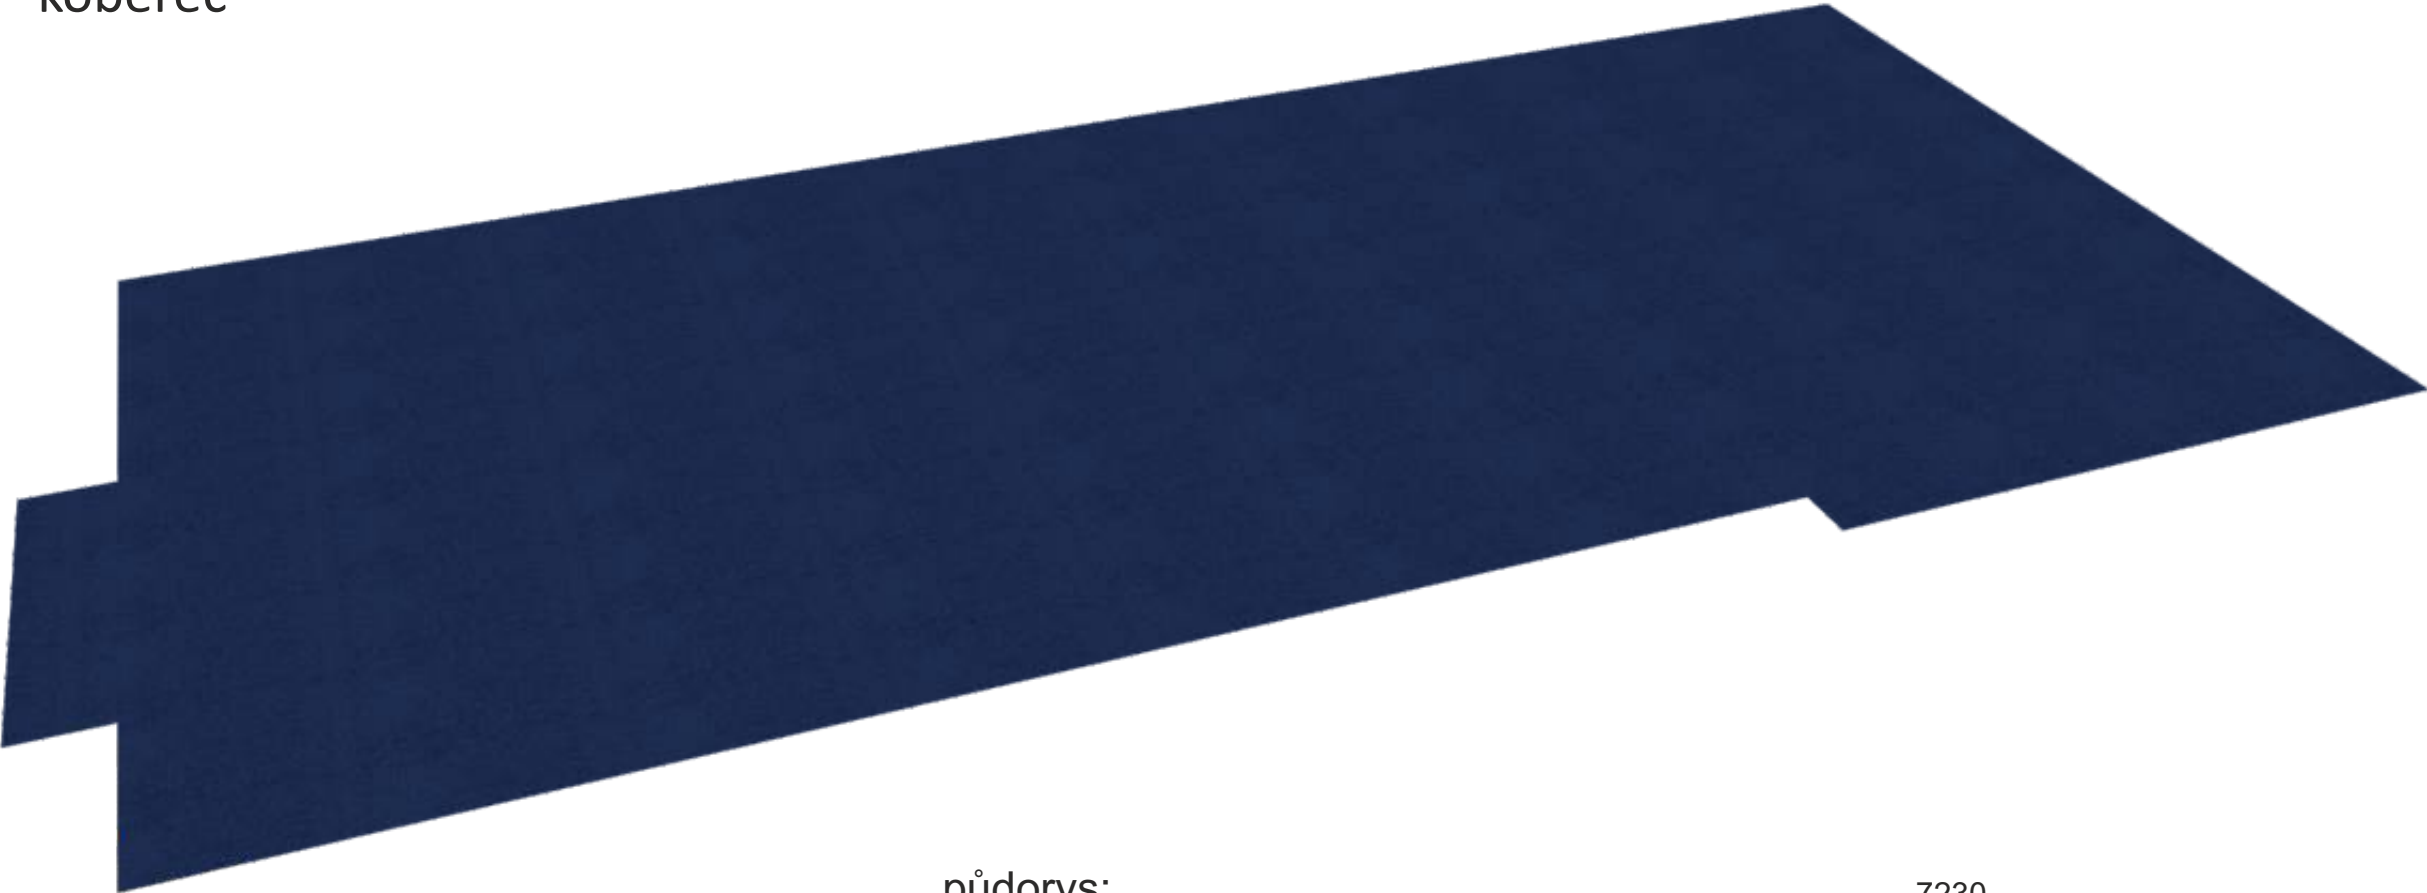





103 (003) HERNA A VÝSTAVNÍ SÍŇ  
302 - text z folie na stěně

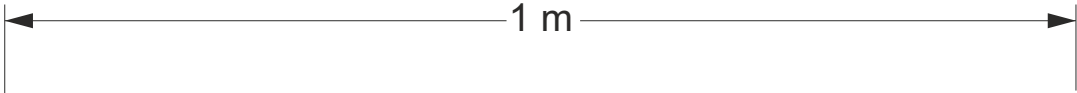

Motivační název

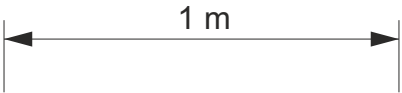




Lorem ipsum dolor sit amet  
consectetur adipiscing elit,  
sed do eiusmod tempor  
incididunt ut labore et dolore  
magna aliqua. Ut enim ad minim

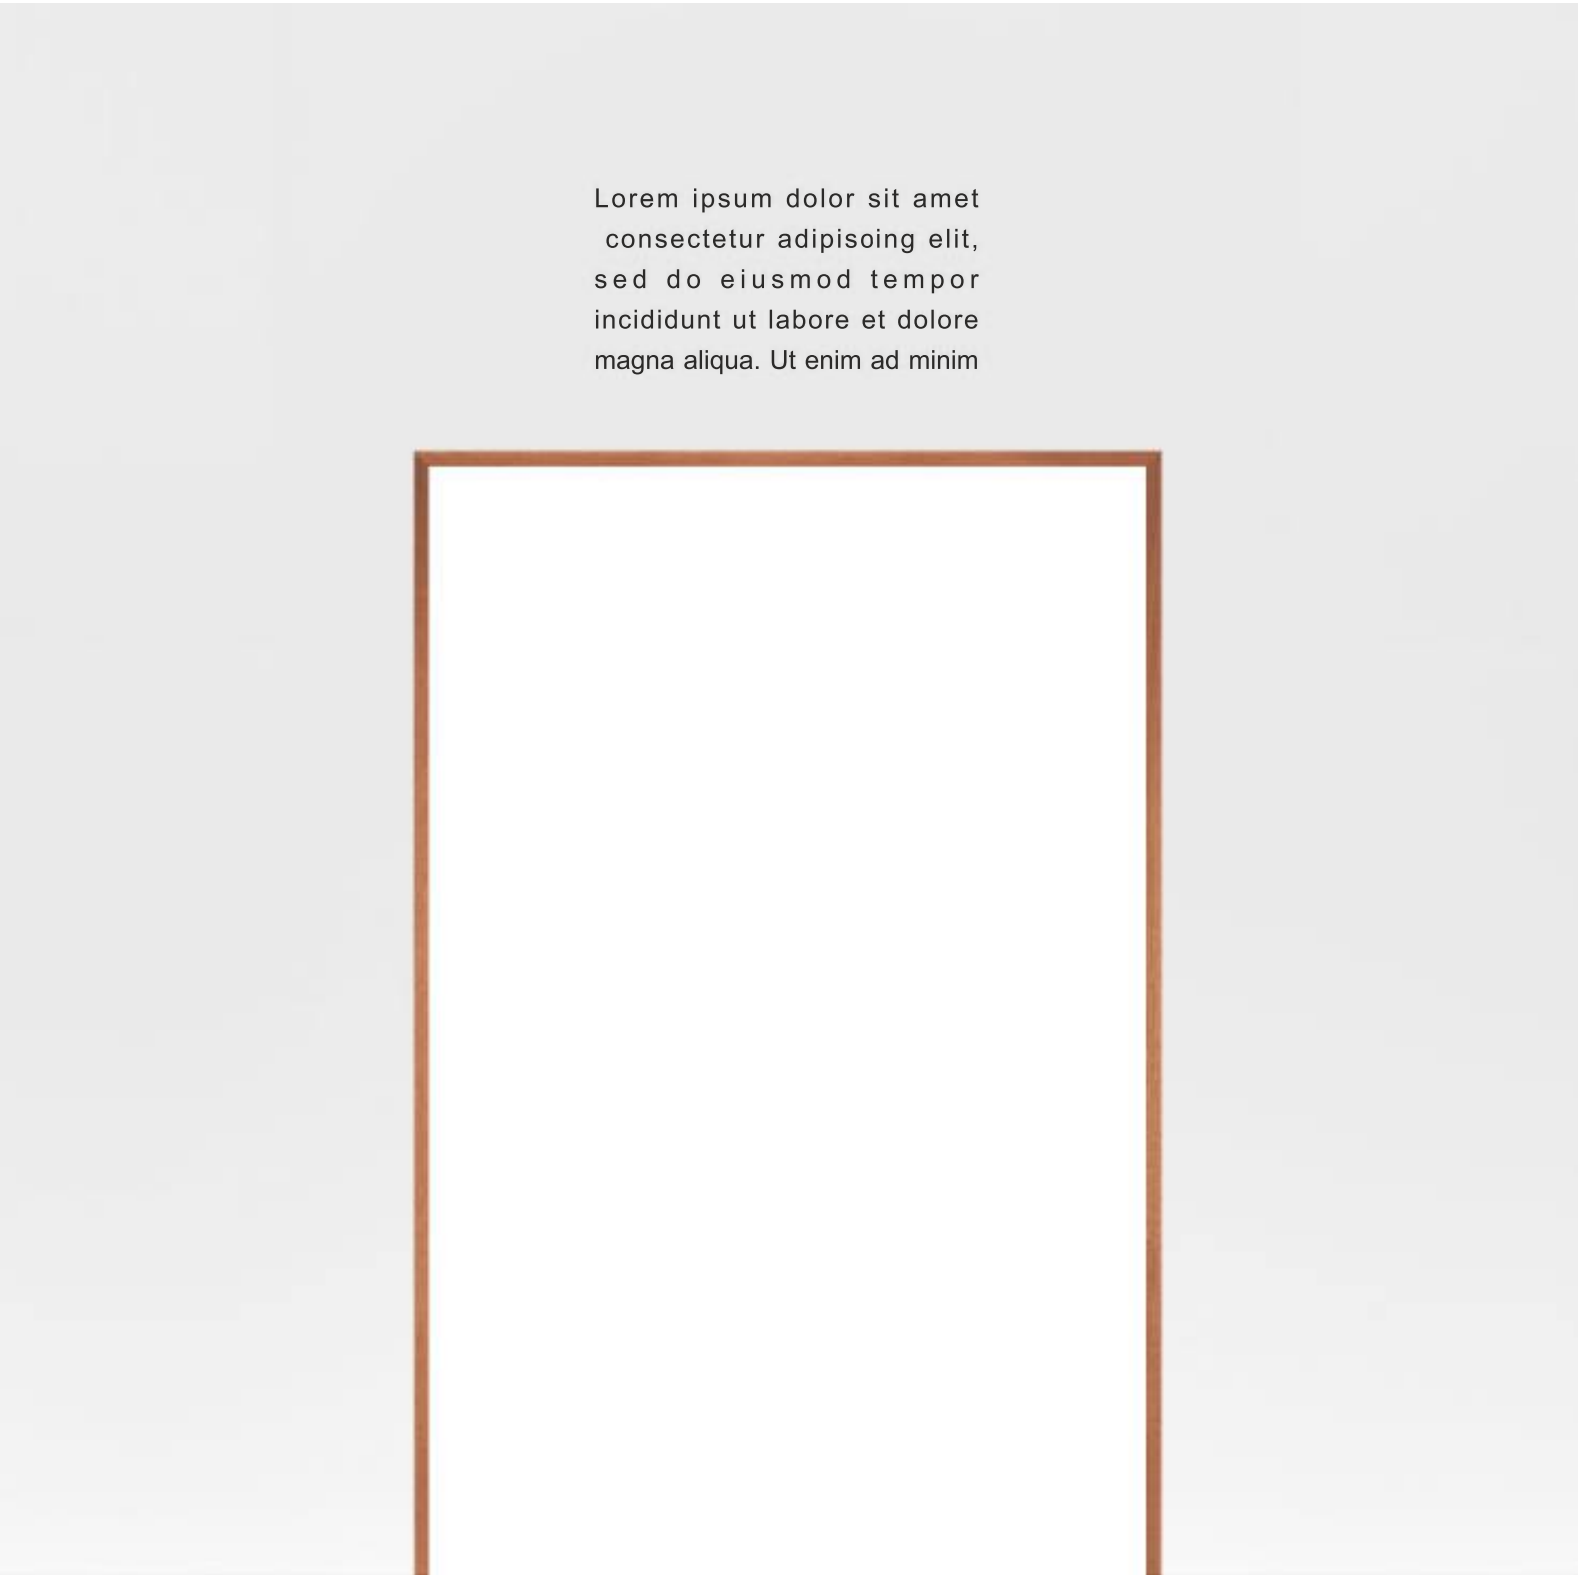


103 (003) HERNA  
303 - výstavní regál




103 (003) HERNA  
303 - výstavní regál

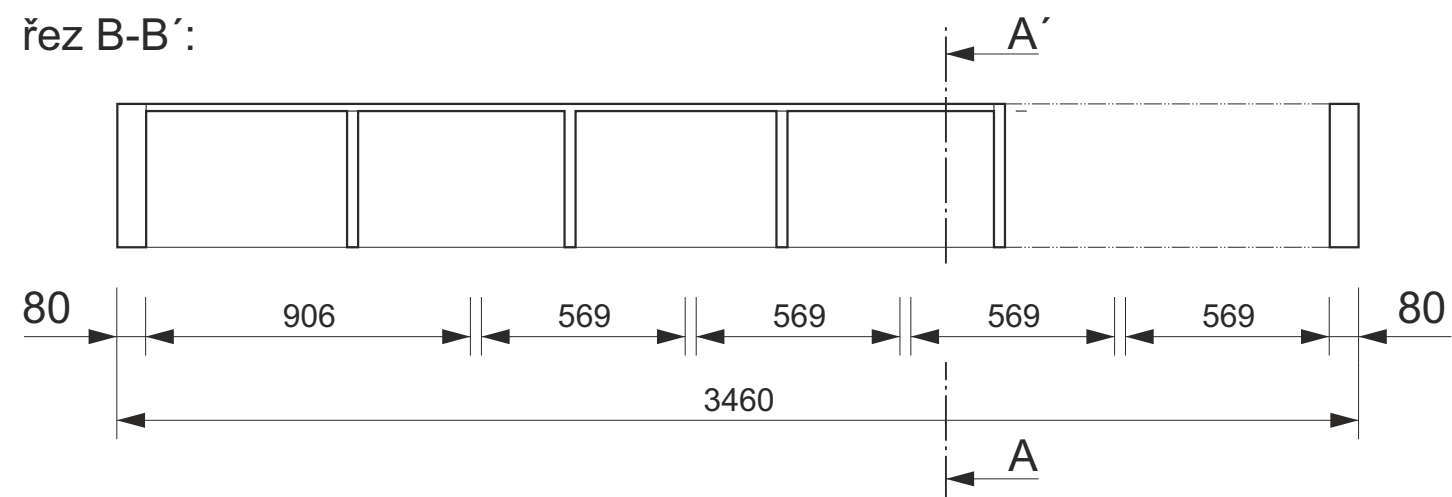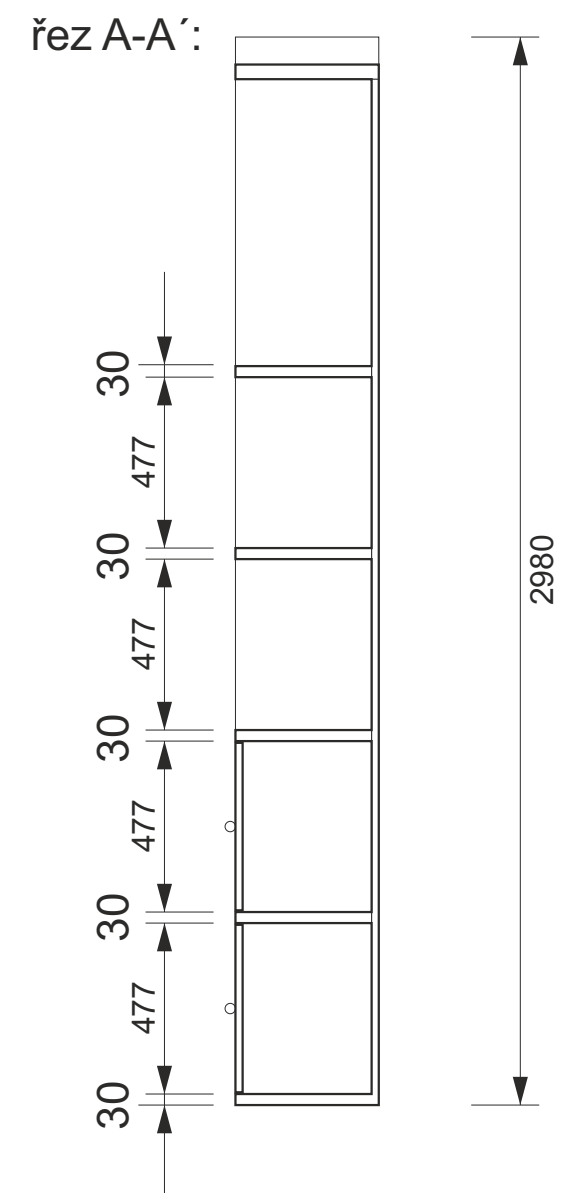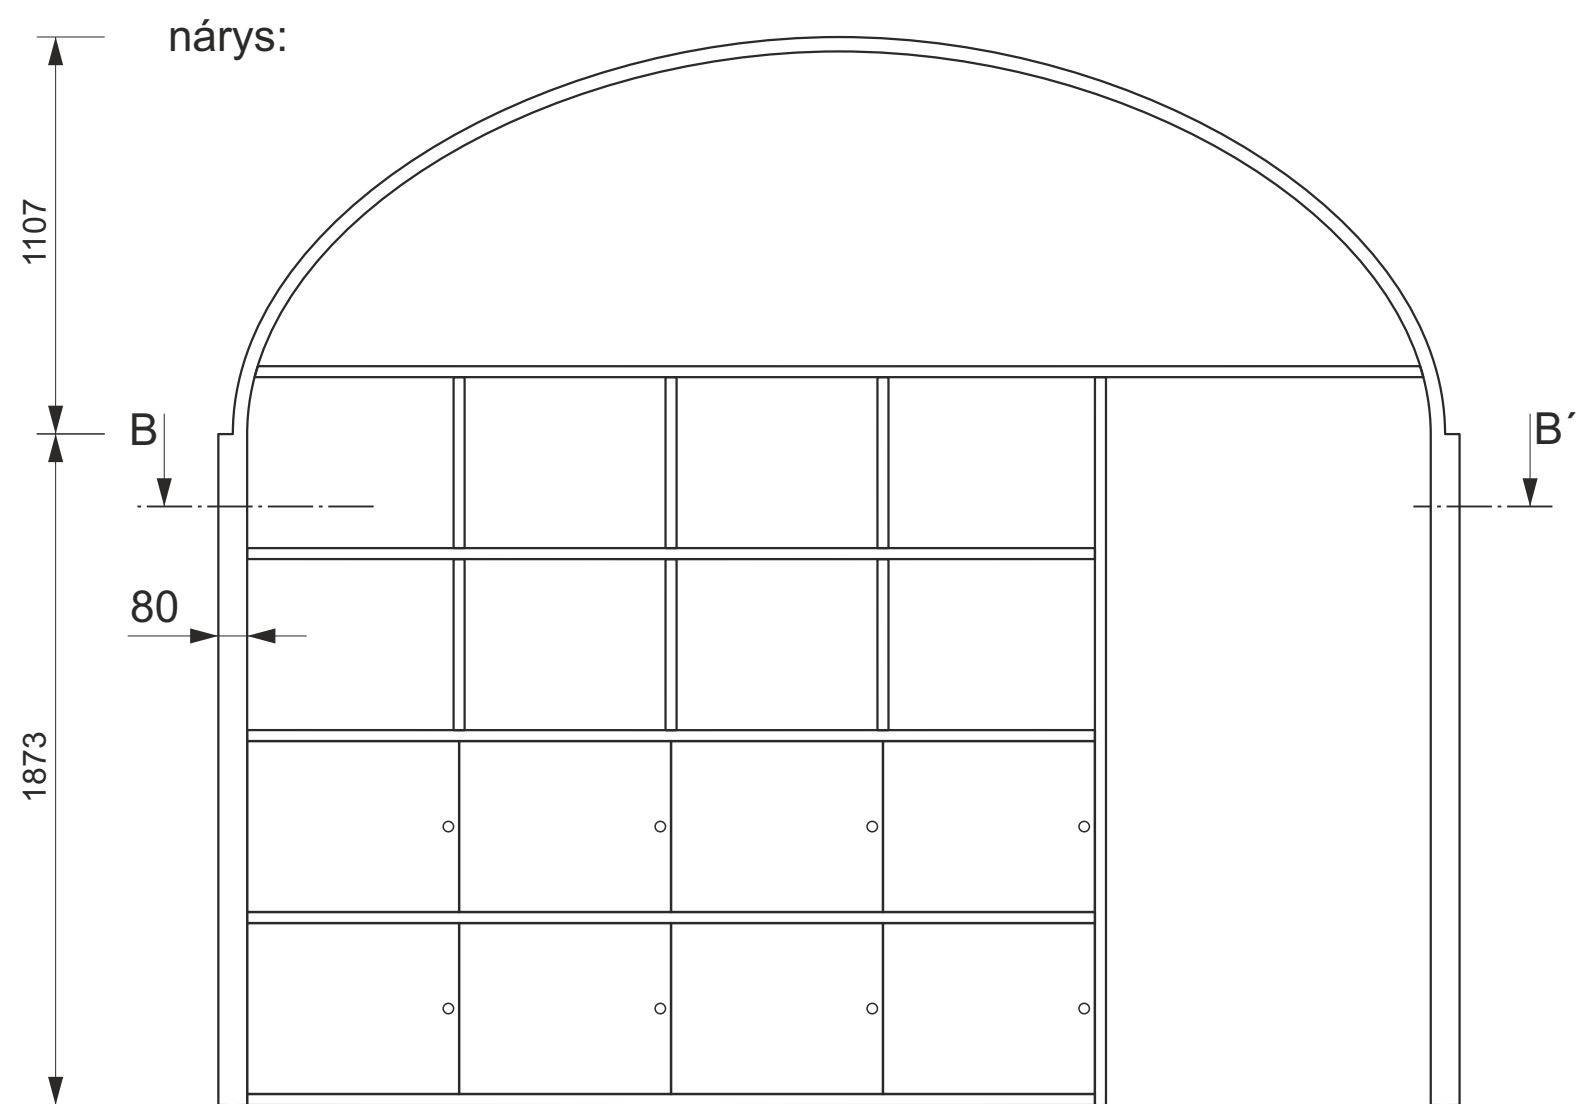


103 (003) HERNA A VÝSTAVNÍ SÍŇ  
304 - magnetický oblouk

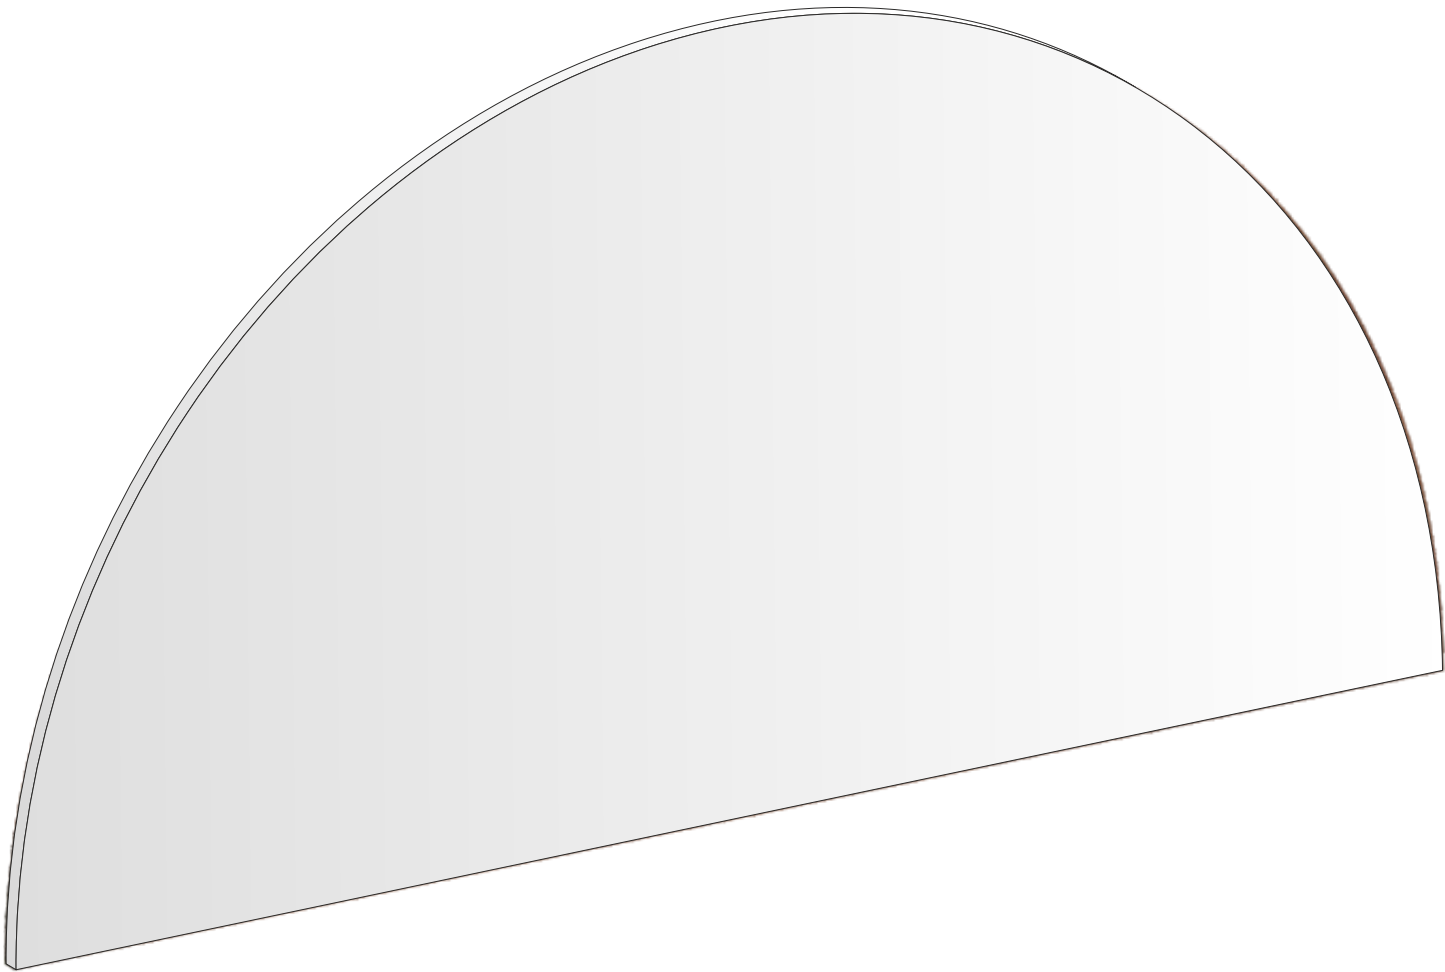

nárys:

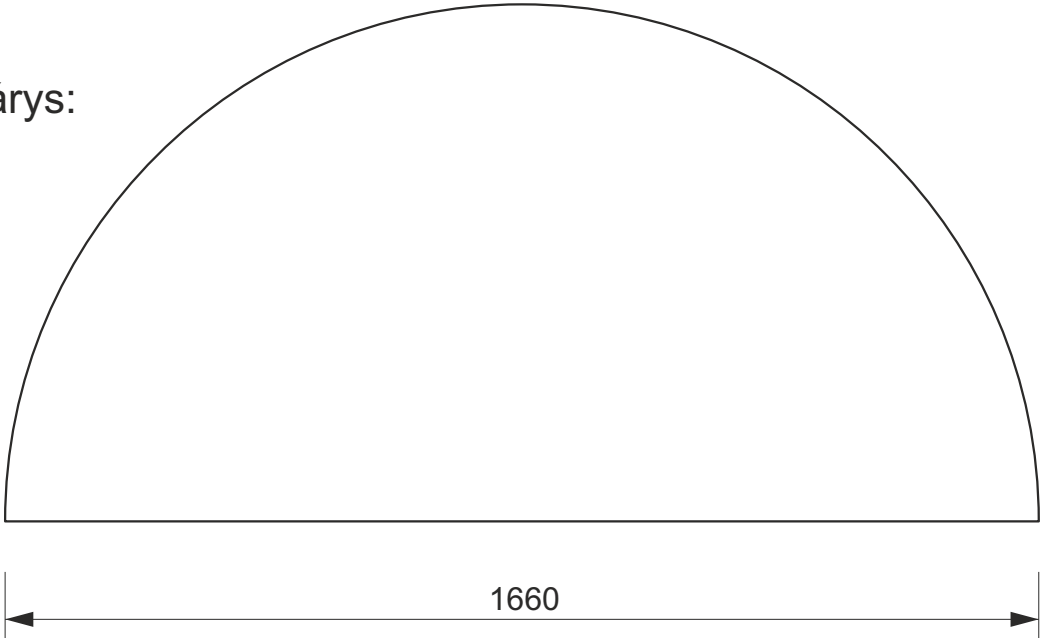



řez:

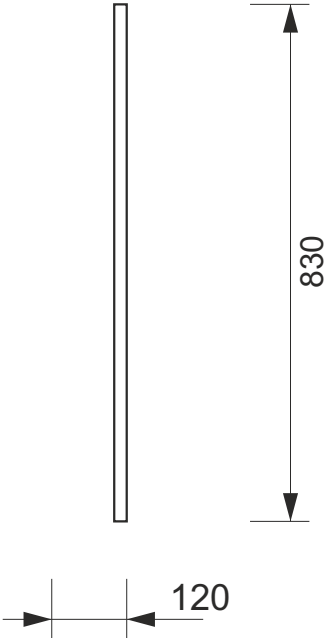

103 (003) HERNA A VÝSTAVNÍ SÍŇ  
305 - sedací polštář




103 (003) HERNA A VÝSTAVNÍ SÍŇ  
306 - závěsná lišta s obrazy

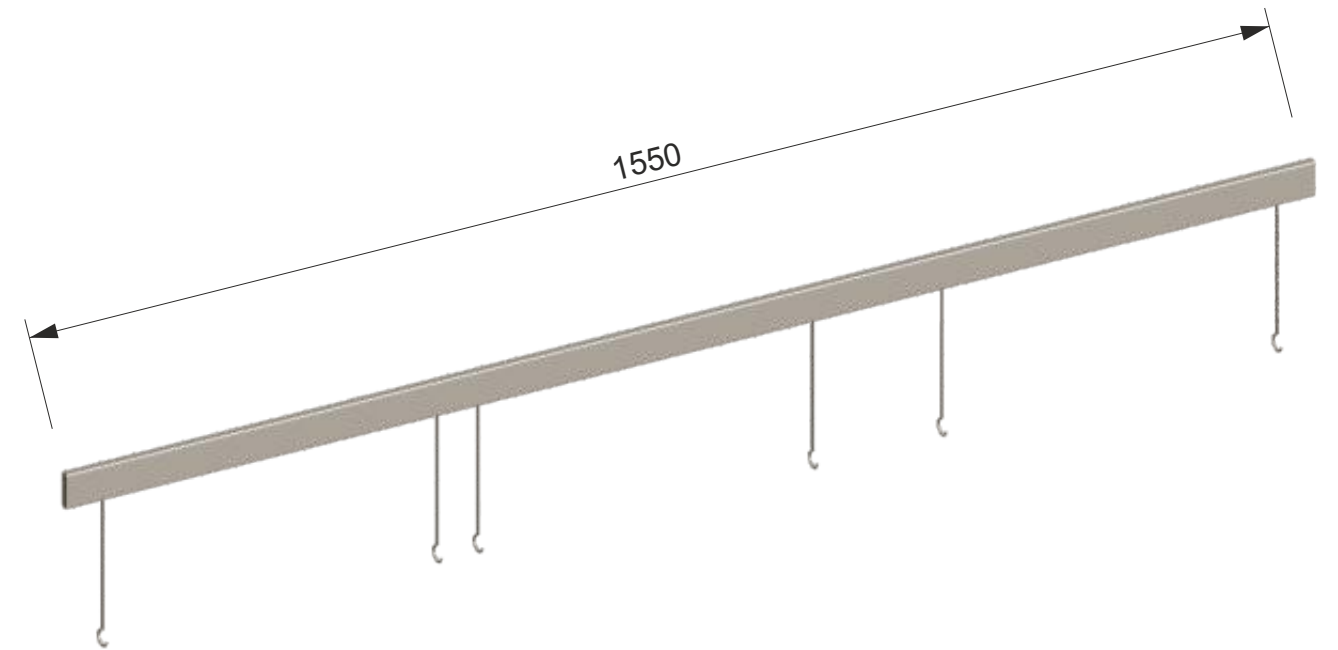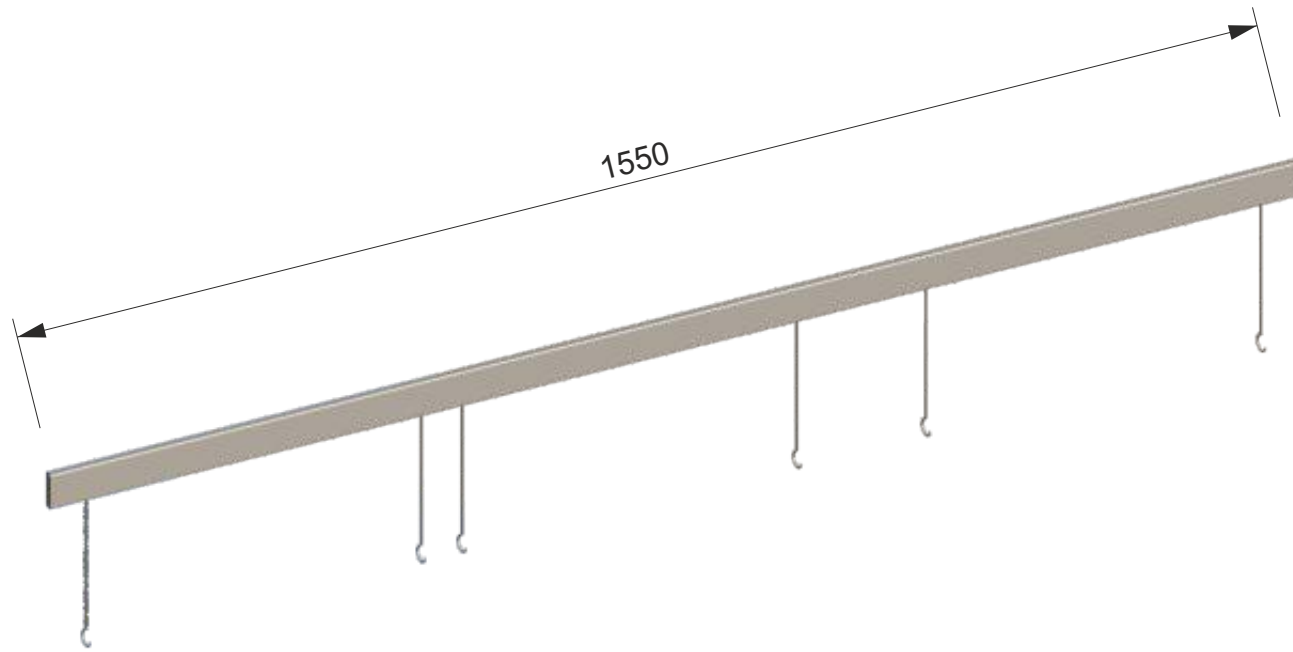



103 (003) HERNA A VÝSTAVNÍ SÍŇ  
307 - grafická tabule



nárys:

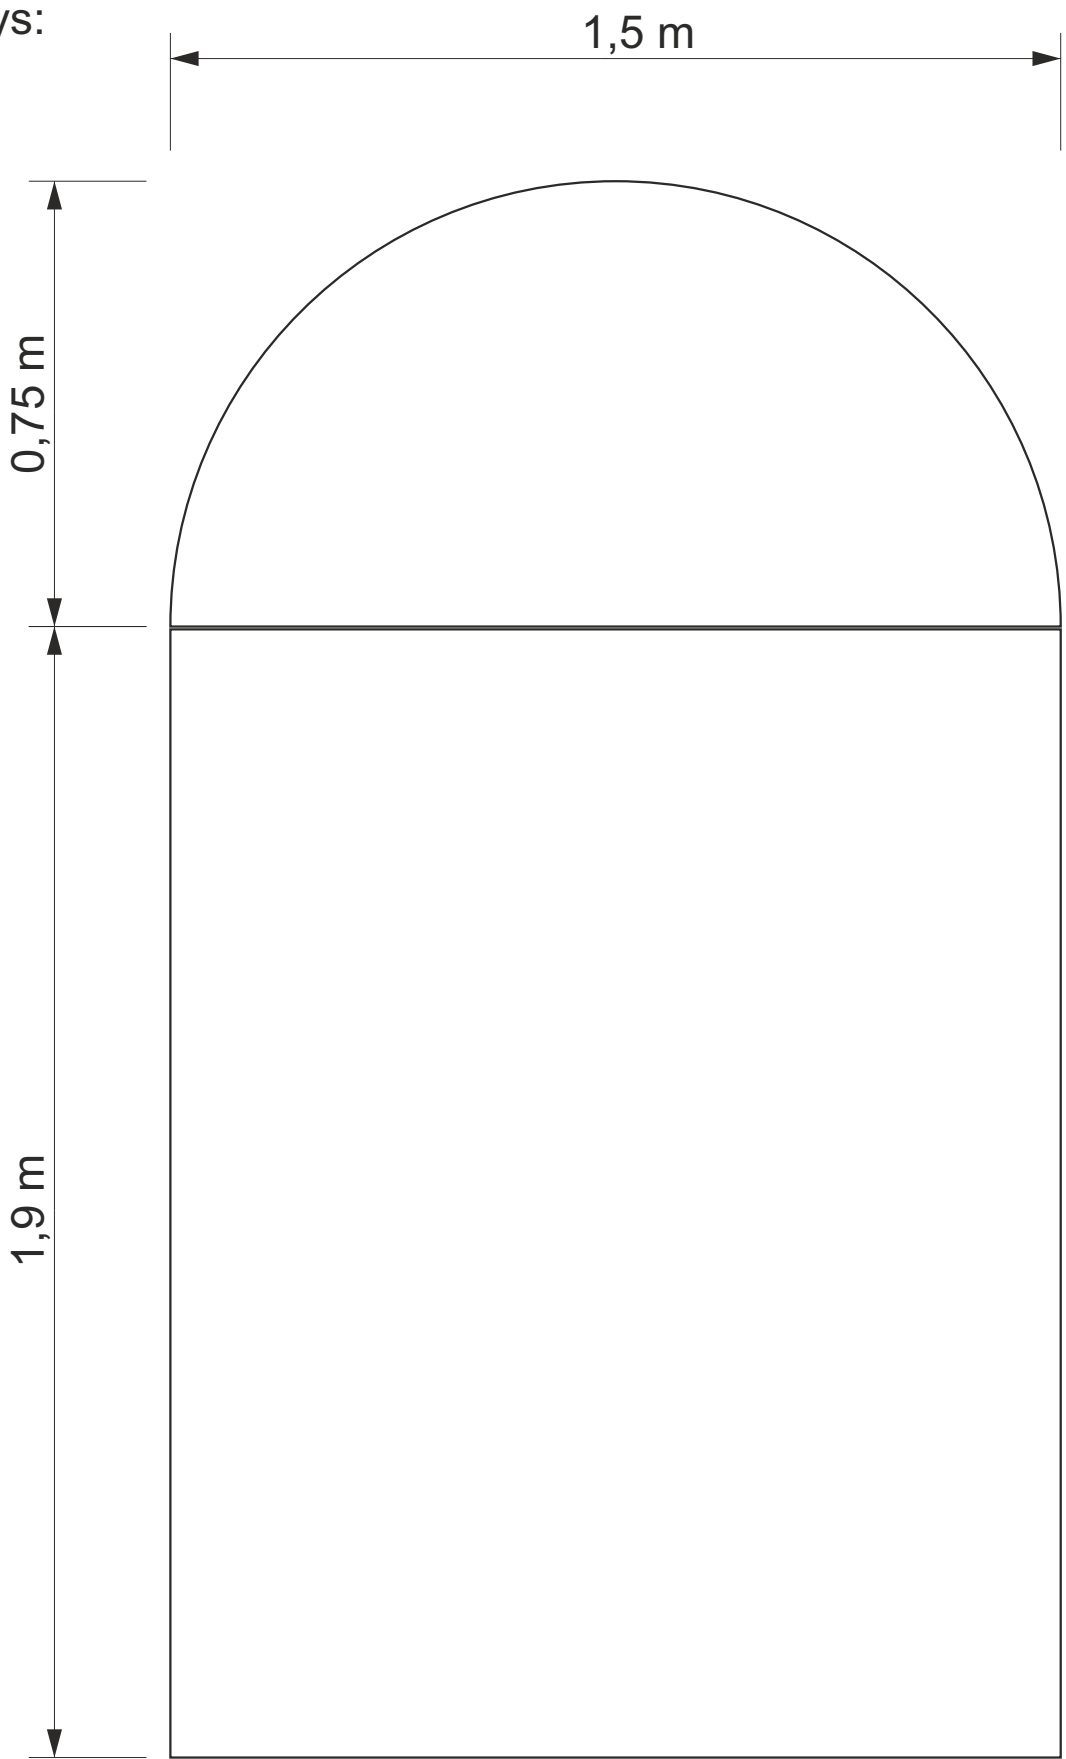

201 (004) EXPOZICE SLAVNOSTI A HISTORIE  
401 - text z folie na stěně

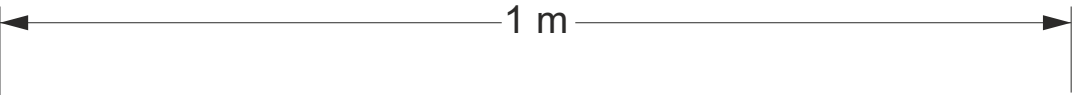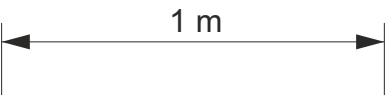

Lorem ipsum dolor sit amet  
consectetur adipiscing elit,  
sed do eiusmod tempor  
incididunt ut labore et dolore


# Motivační název






## 201 (004) EXPOZICE SLAVNOSTI A HISTORIE


### 402 - komplet výřezů z pevné desky

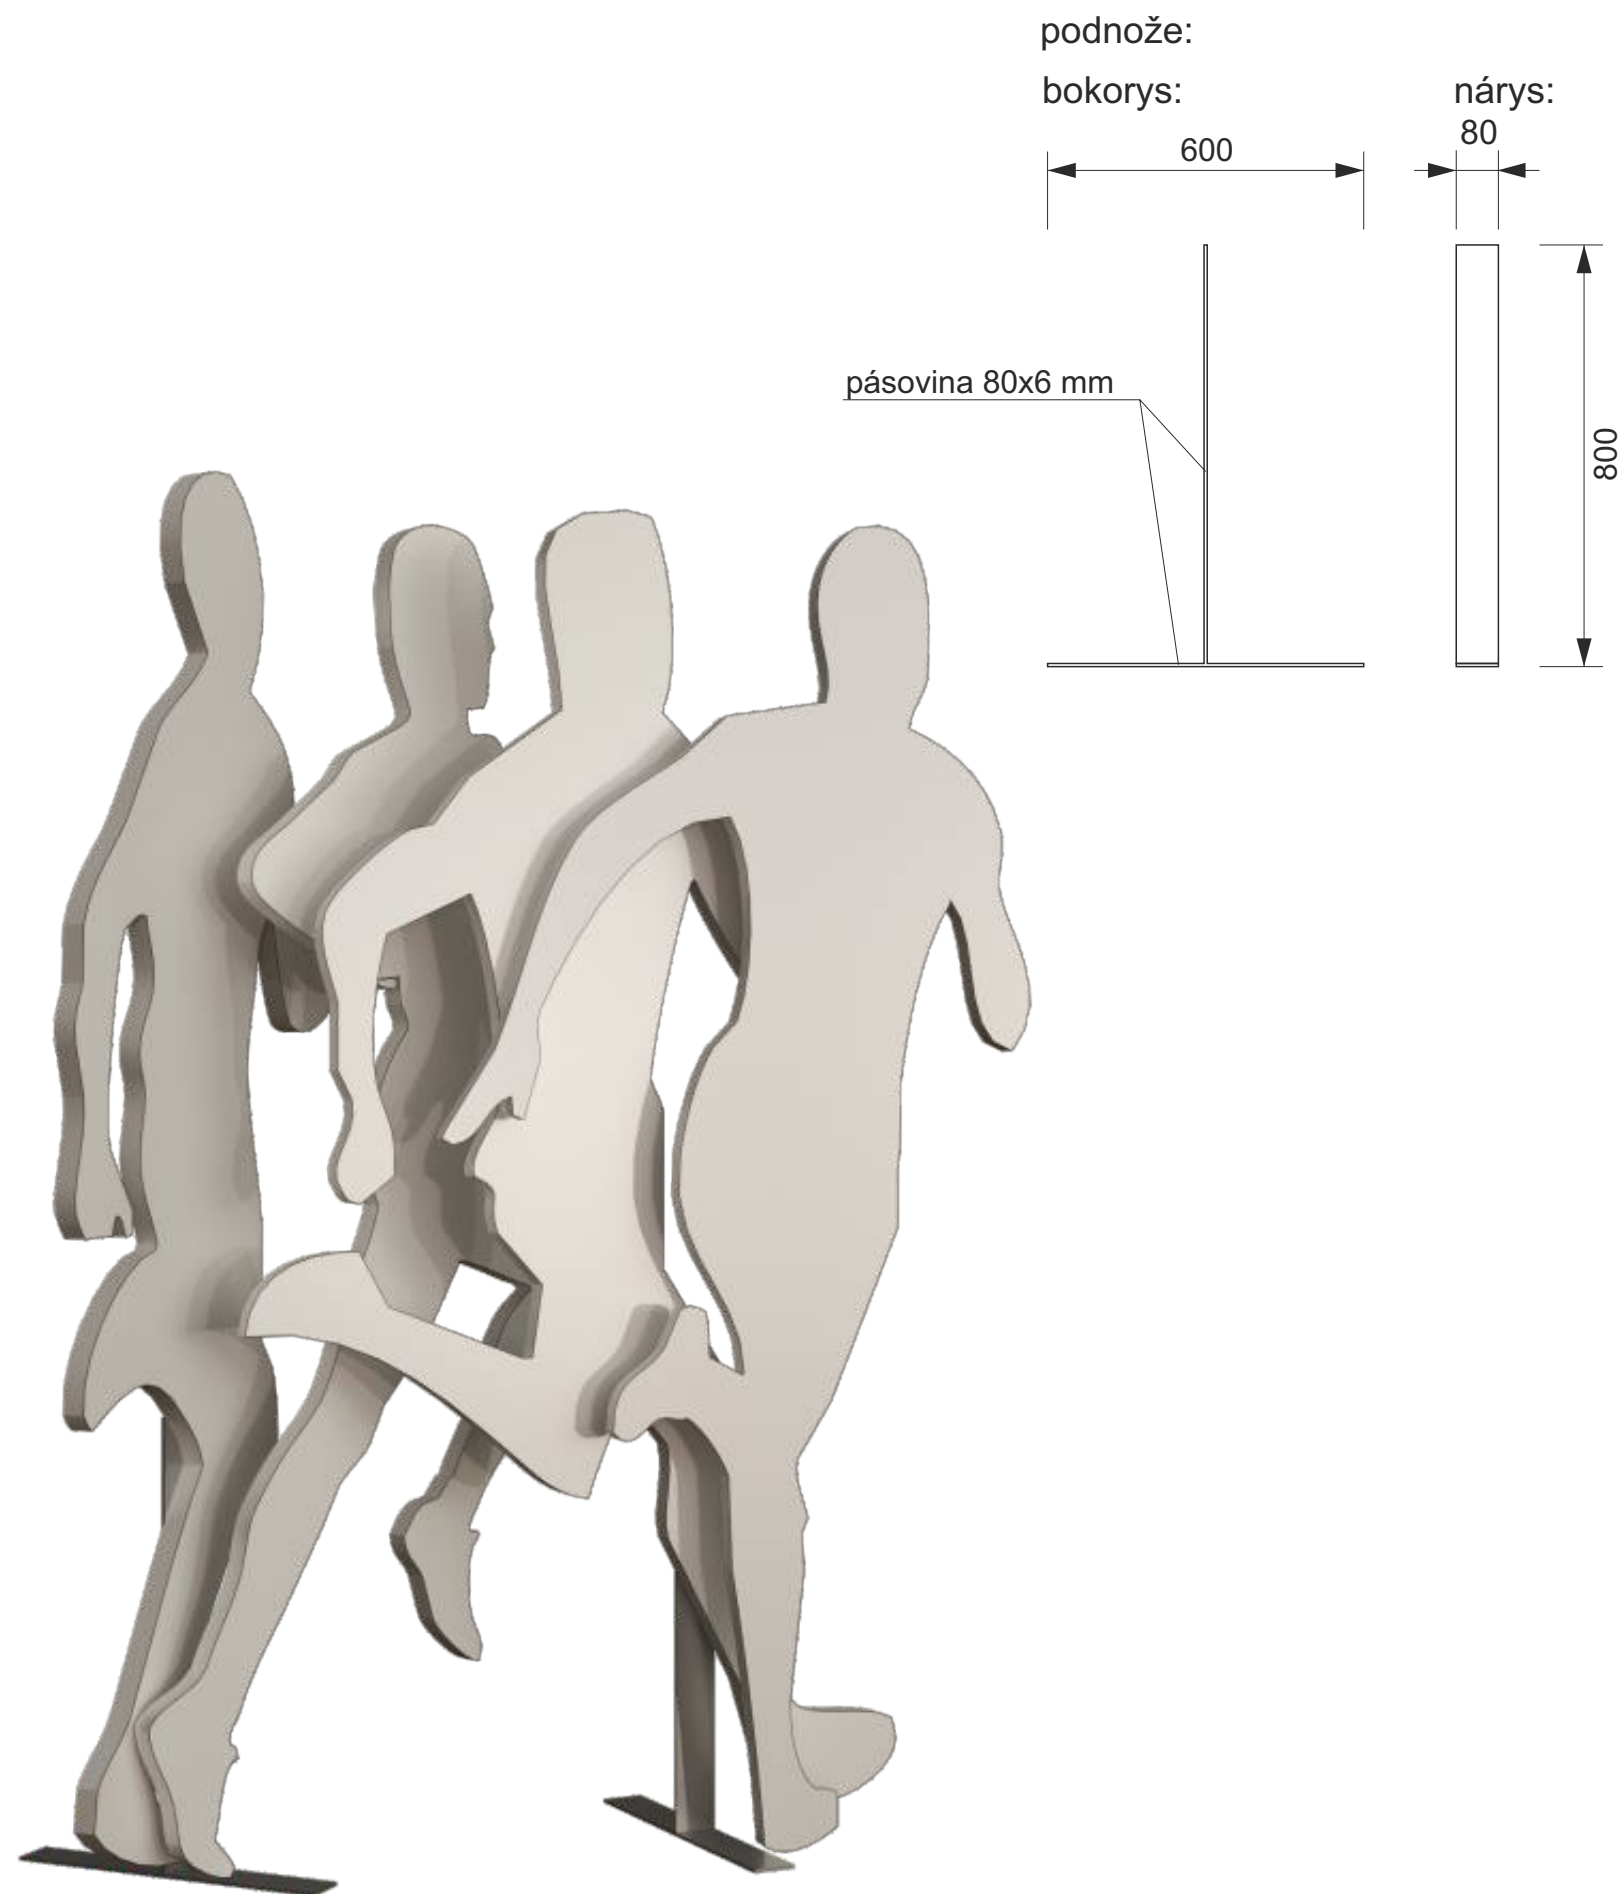


nárys:

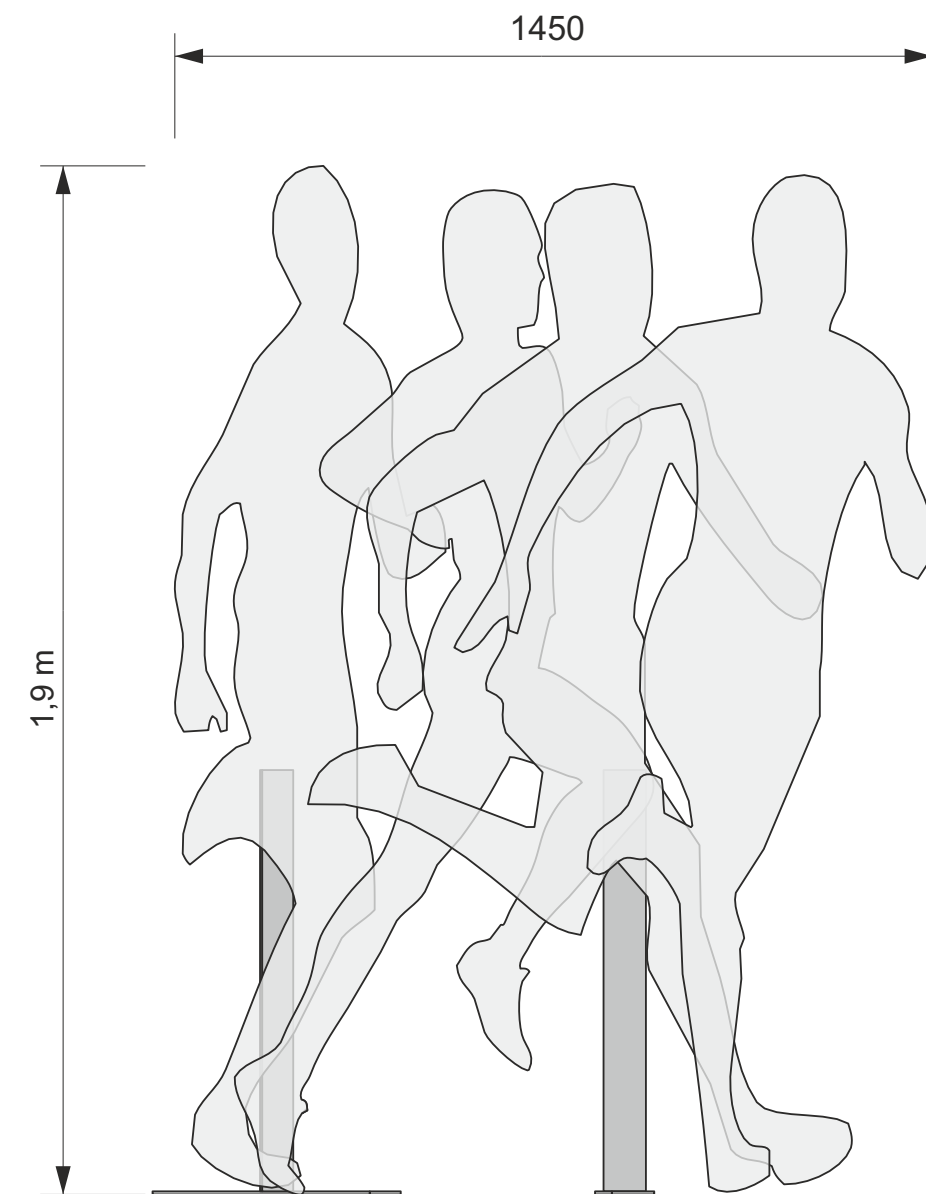


půdorys:

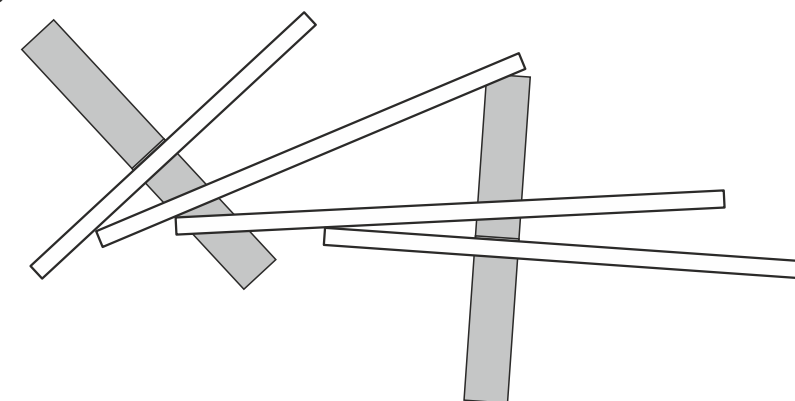


201 (004) EXPOZICE SLAVNOSTI A HISTORIE  
403 - grafická stěna

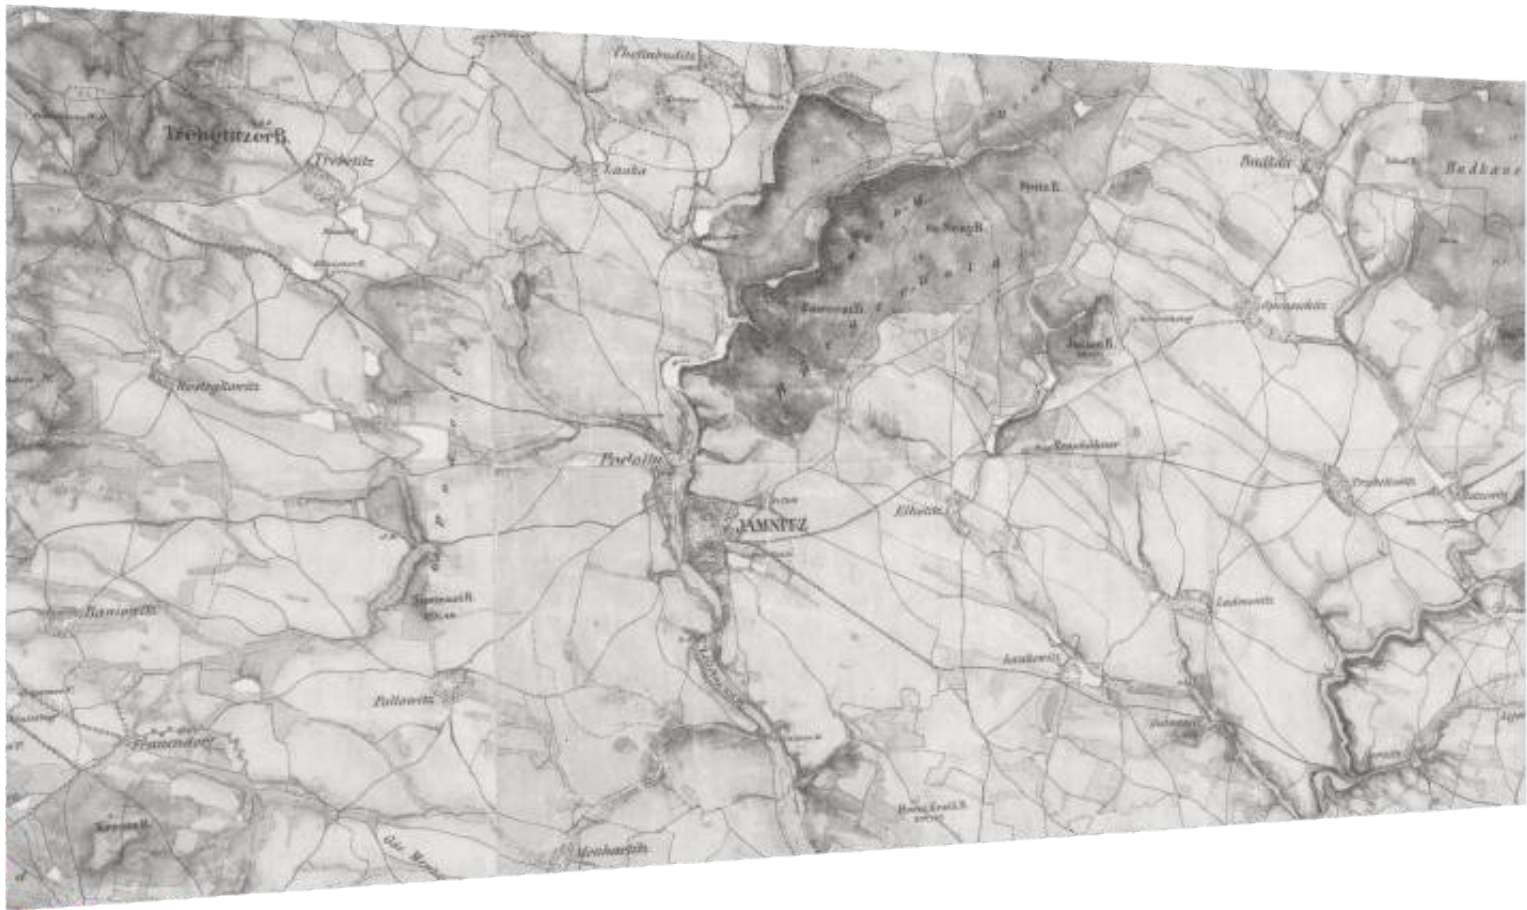


nárys:

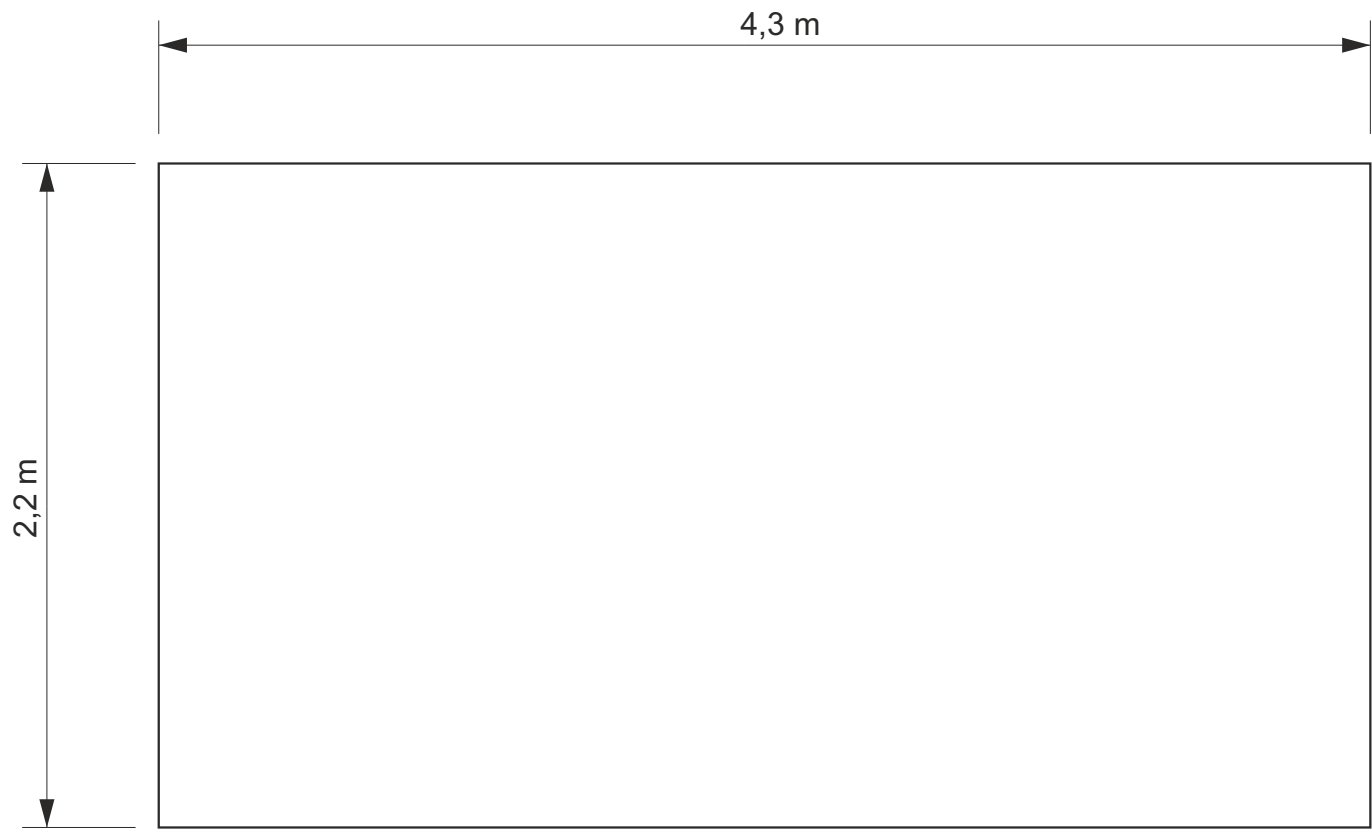


bokorys:

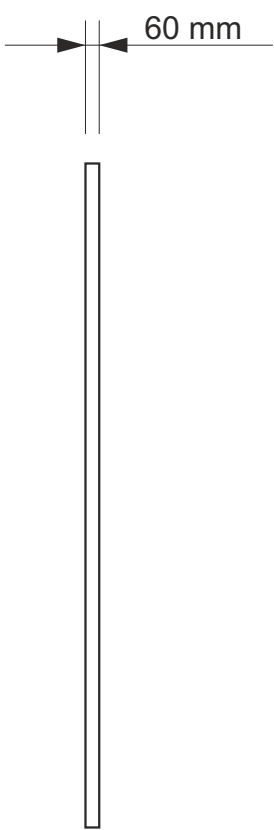

201 (004) EXPOZICE SLAVNOSTI A HISTORIE  
404 - grafická stěna

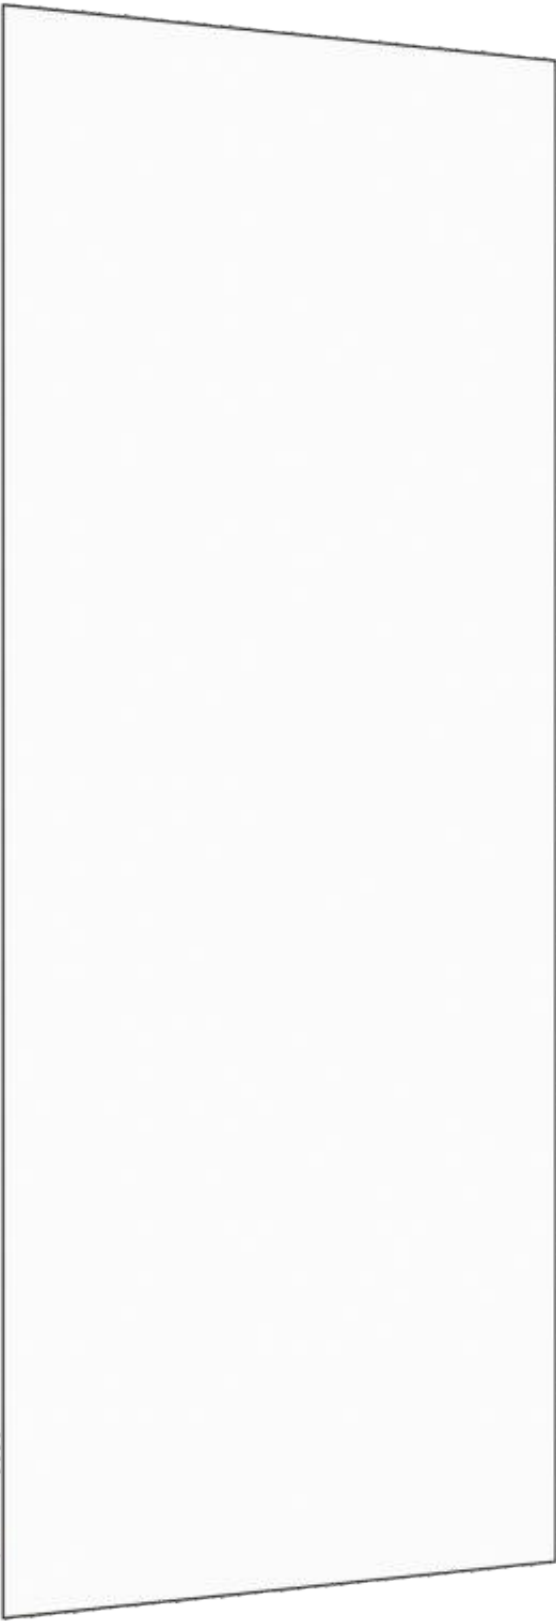


nárys:

 


201 (004) EXPOZICE SLAVNOSTI A HISTORIE  
405 - grafický podhled - výřez z pevné desky

pohled zespodu:

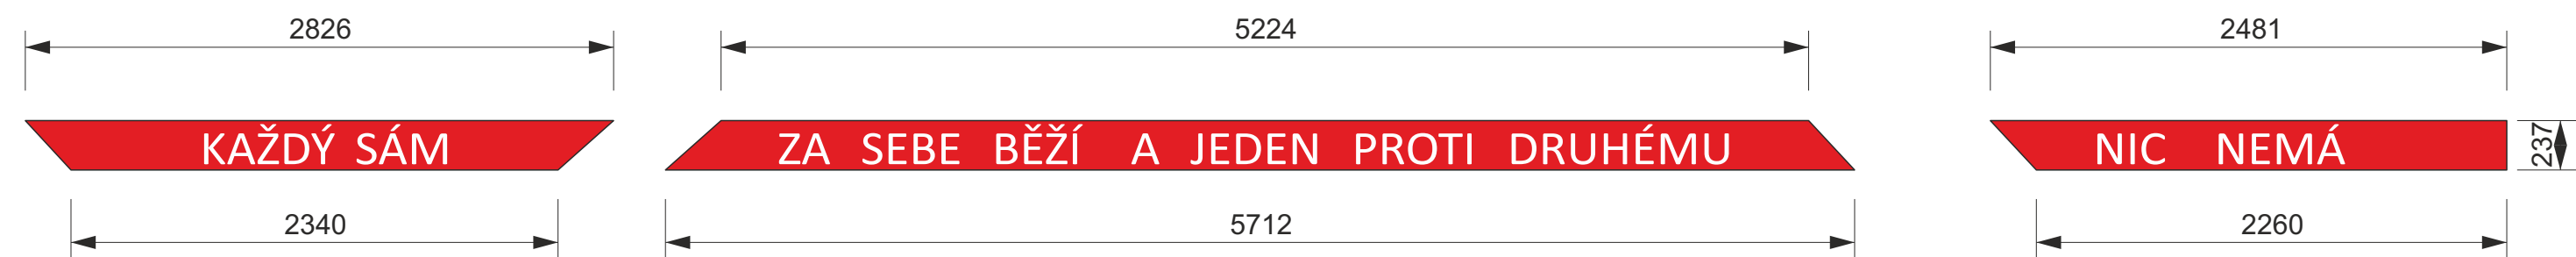


půdorys:

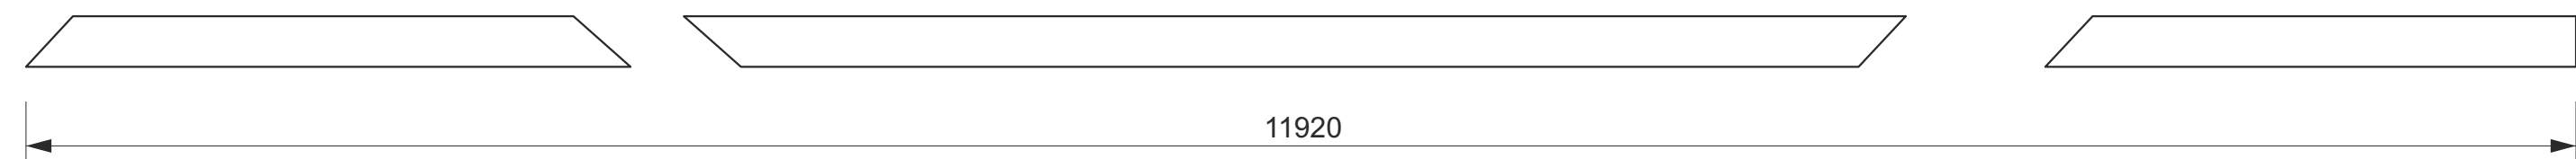


předpokládaný vzhled	předpokládaný rozměr		upevnění
	 2200 mm < L < 3000 mm		

201 (004) EXPOZICE SLAVNOSTI A HISTORIE  
406 - regál

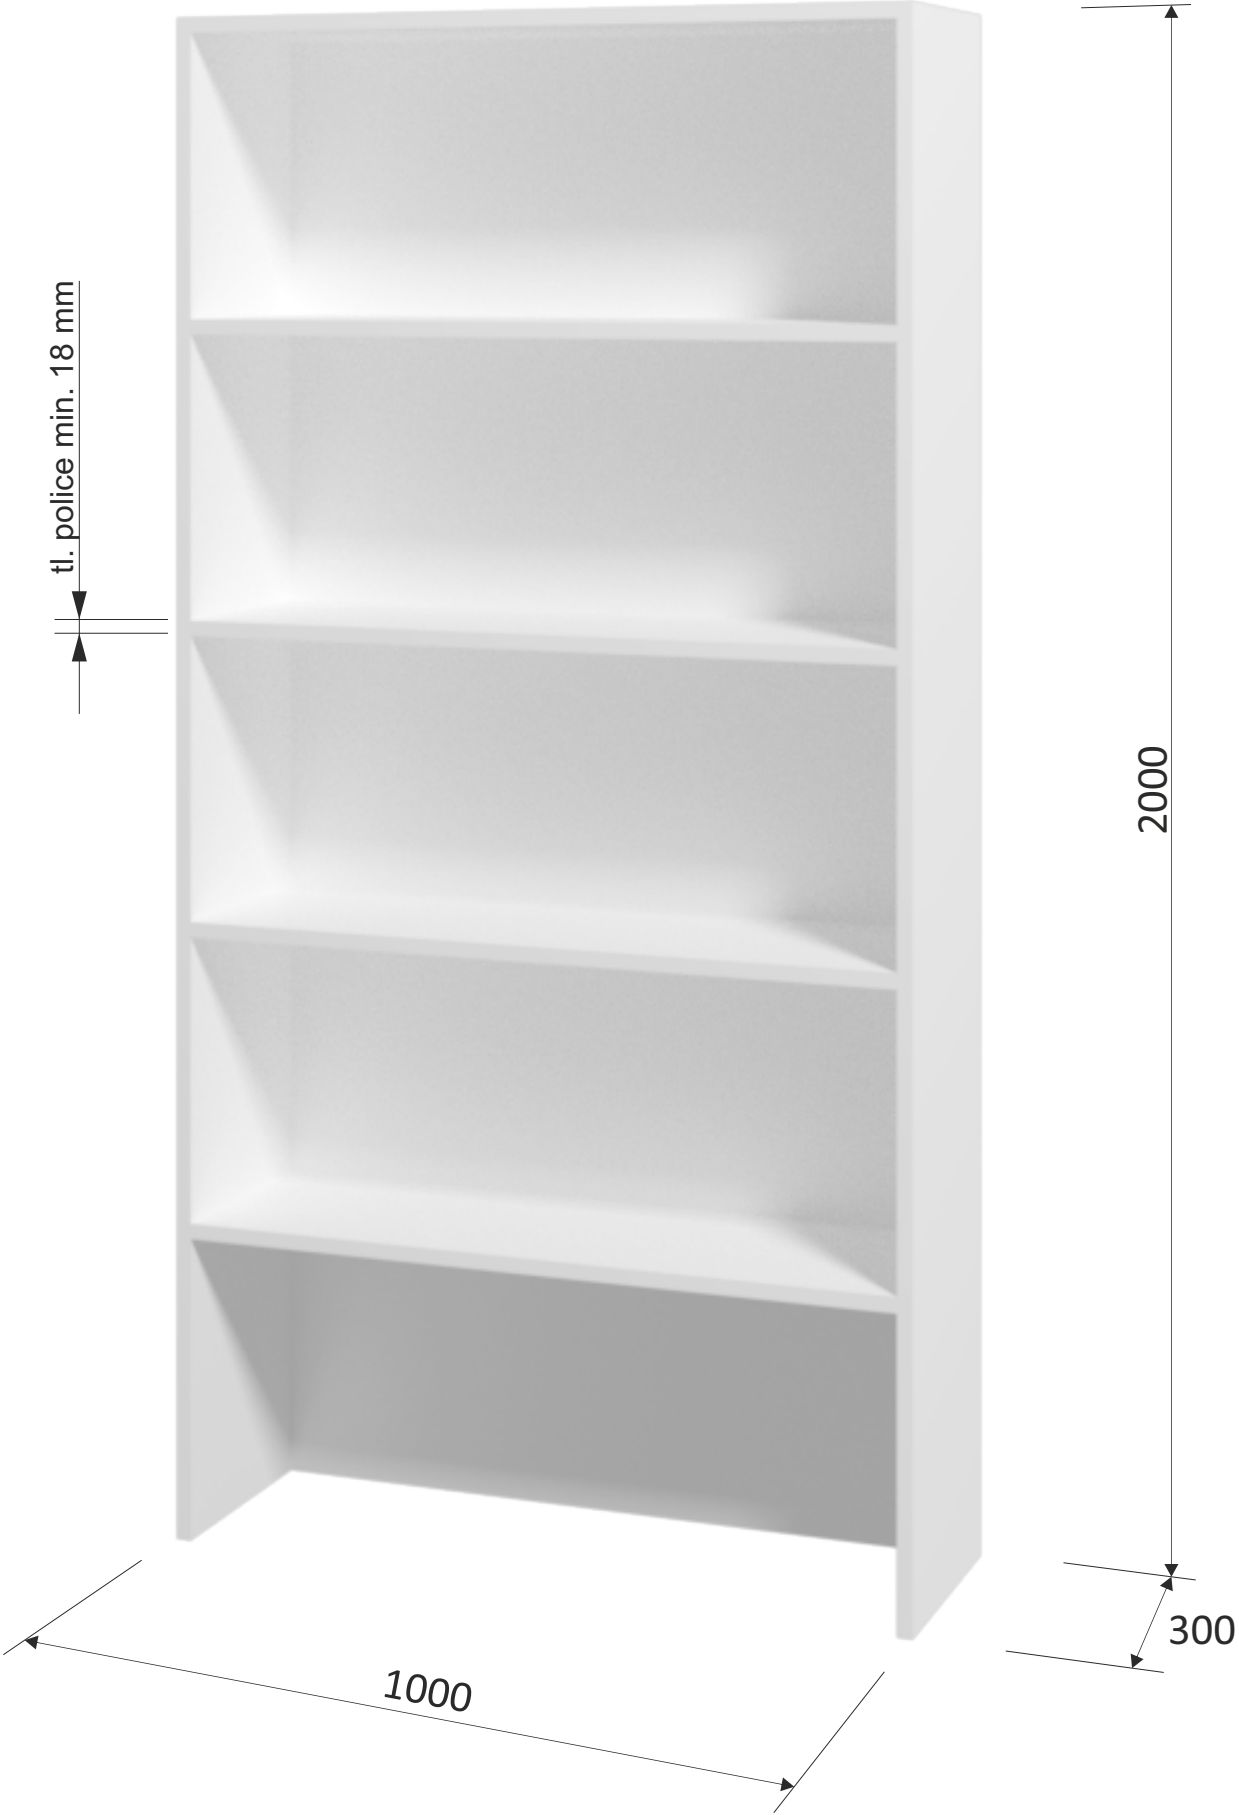

205 (013) EXPOZICE SLAVNOSTI A HISTORIE  
407 - zavěšený textil


detail řez A-A:

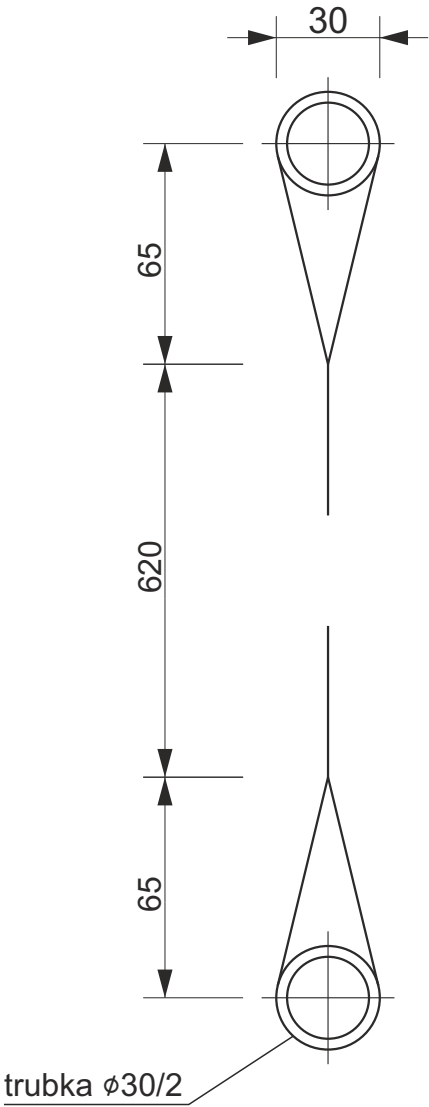


řez A-A:



nárys:

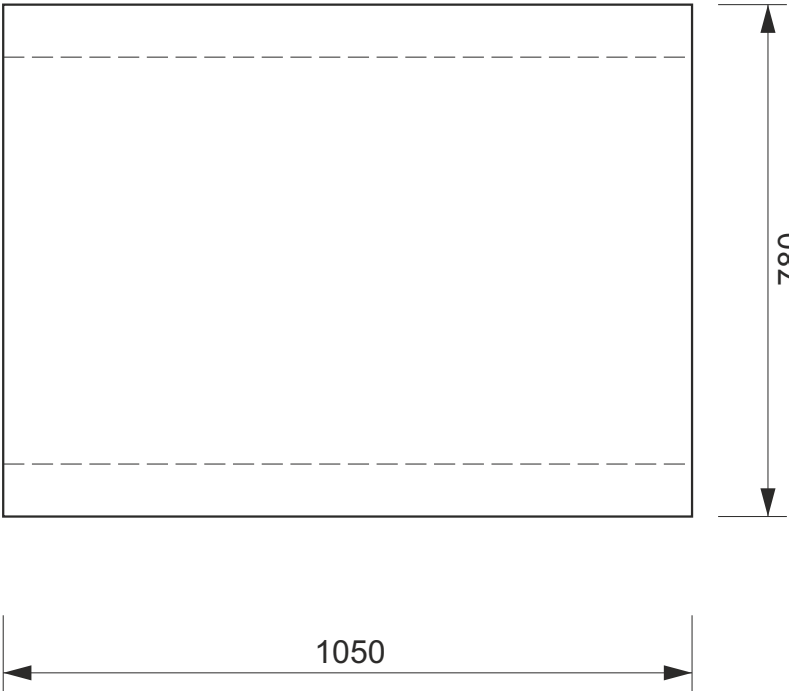


rozvinutý pohled:

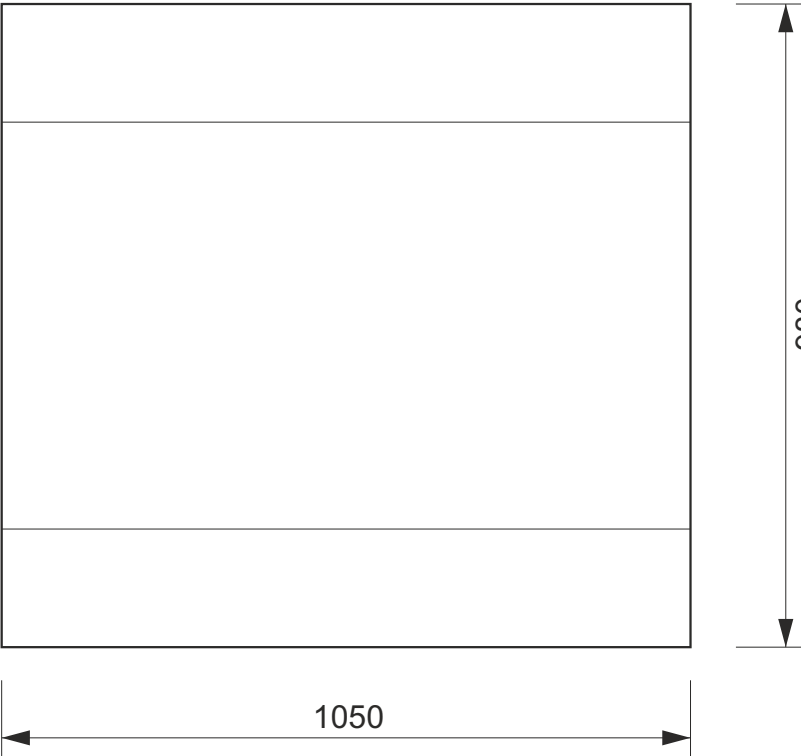



202 (005) EXPOZICE STŘEDOVĚK, NOVOVĚK, ŽIDOVSKÉ MĚSTO, DOLOVÁNÍ  
501 - text z folie na stěně


 


Motivační název





202 (005) EXPOZICE STŘEDOVĚK, NOVOVĚK, ŽIDOVSKÉ MĚSTO, DOLOVÁNÍ  
502 - osvětlovací rampa

půdorys místnosti:

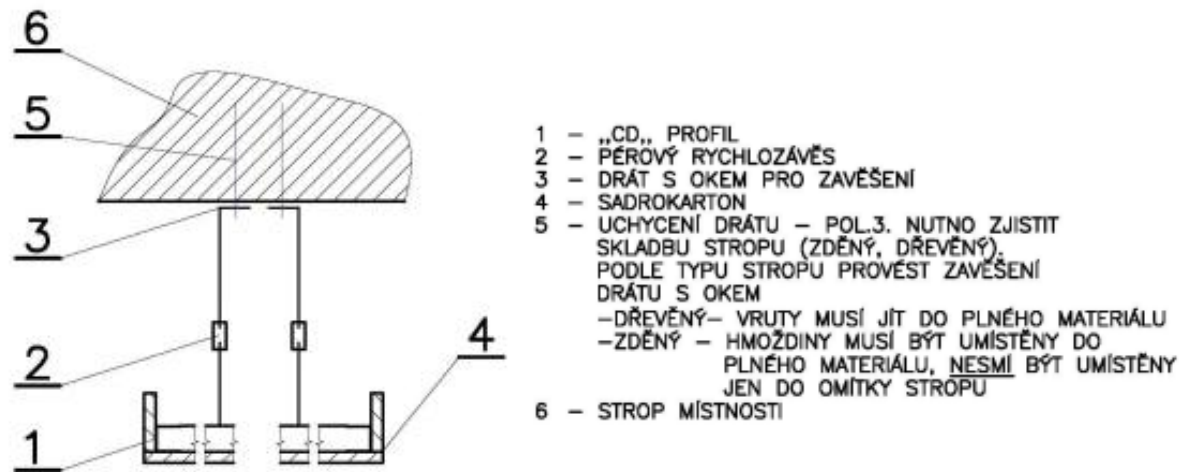
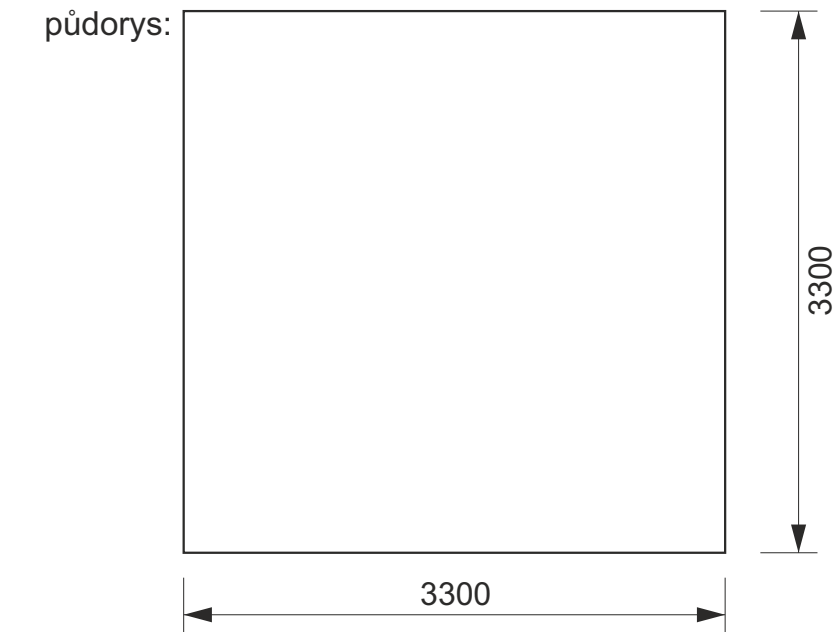


řez:

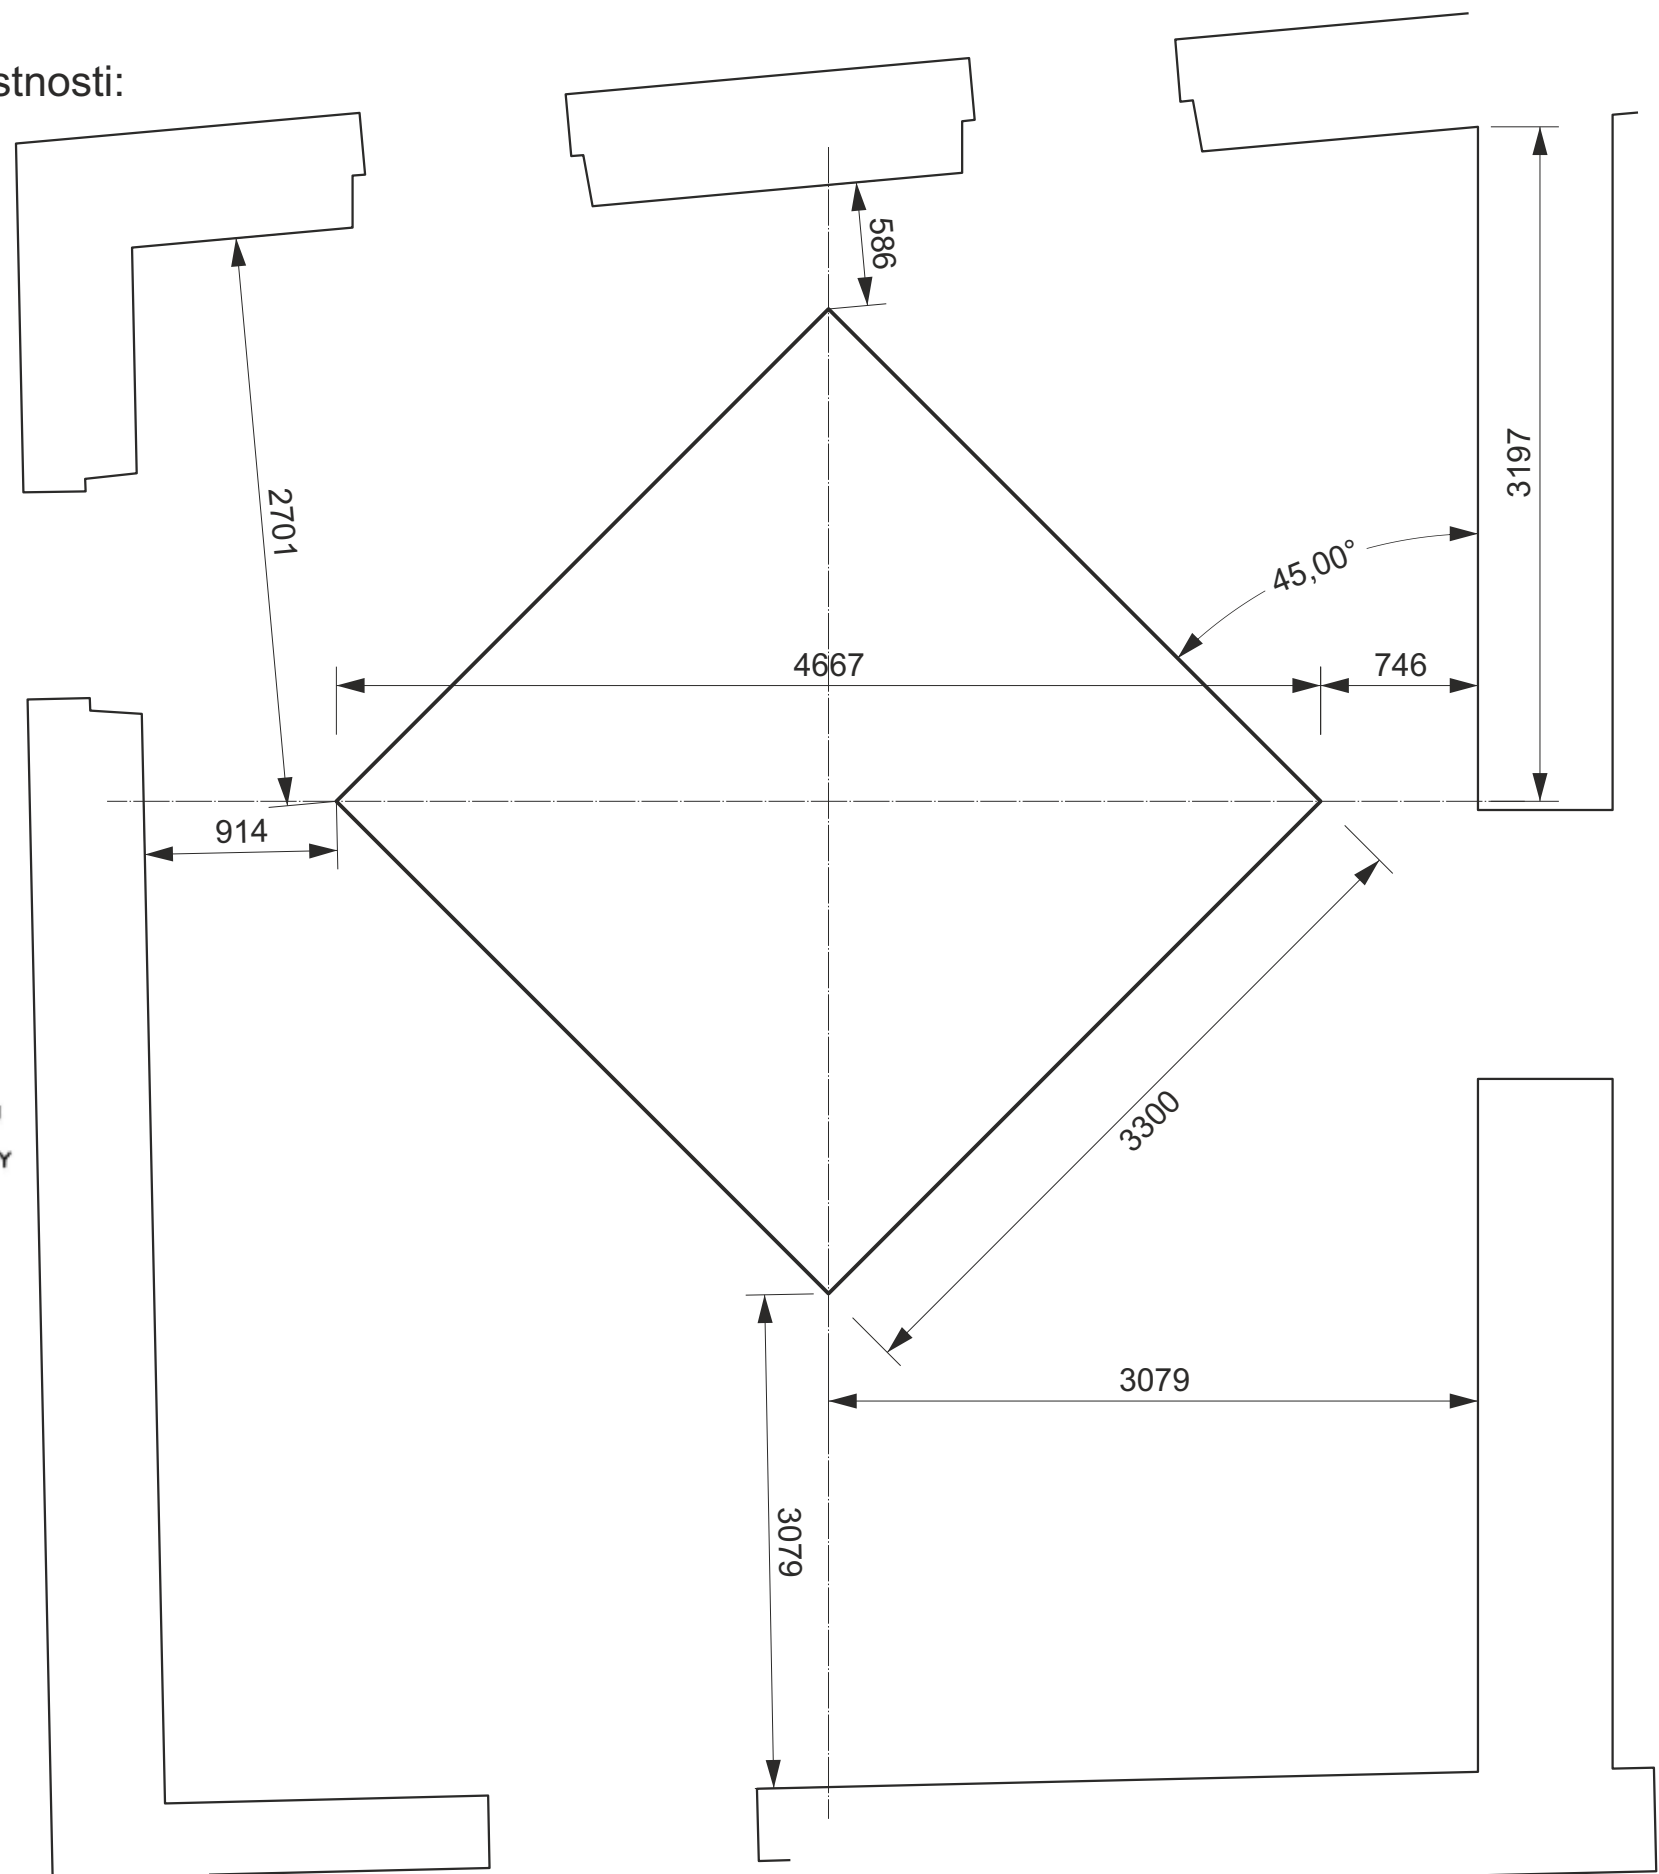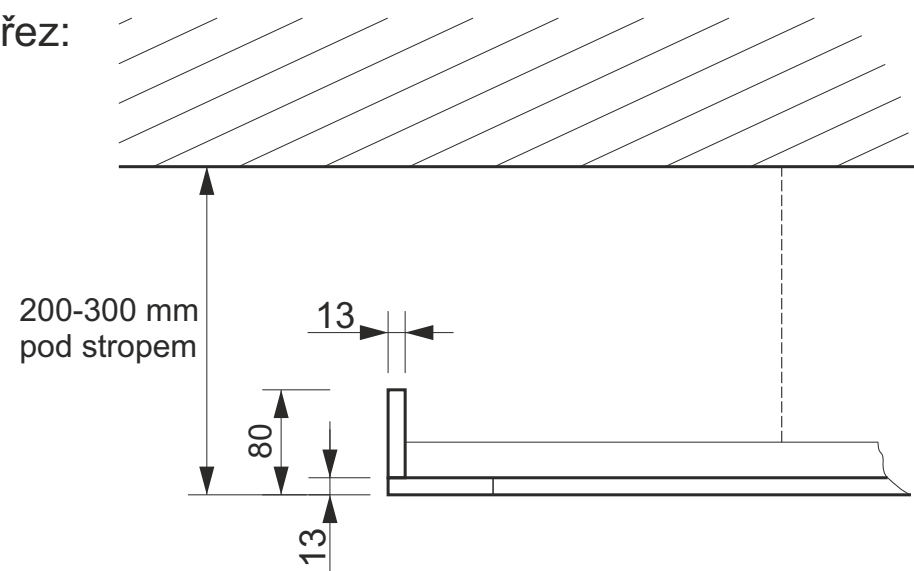





202 (005) EXPOZICE STŘEDOVĚK, NOVOVĚK, ŽIDOVSKÉ MĚSTO, DOLOVÁNÍ  
503 - grafická stěna

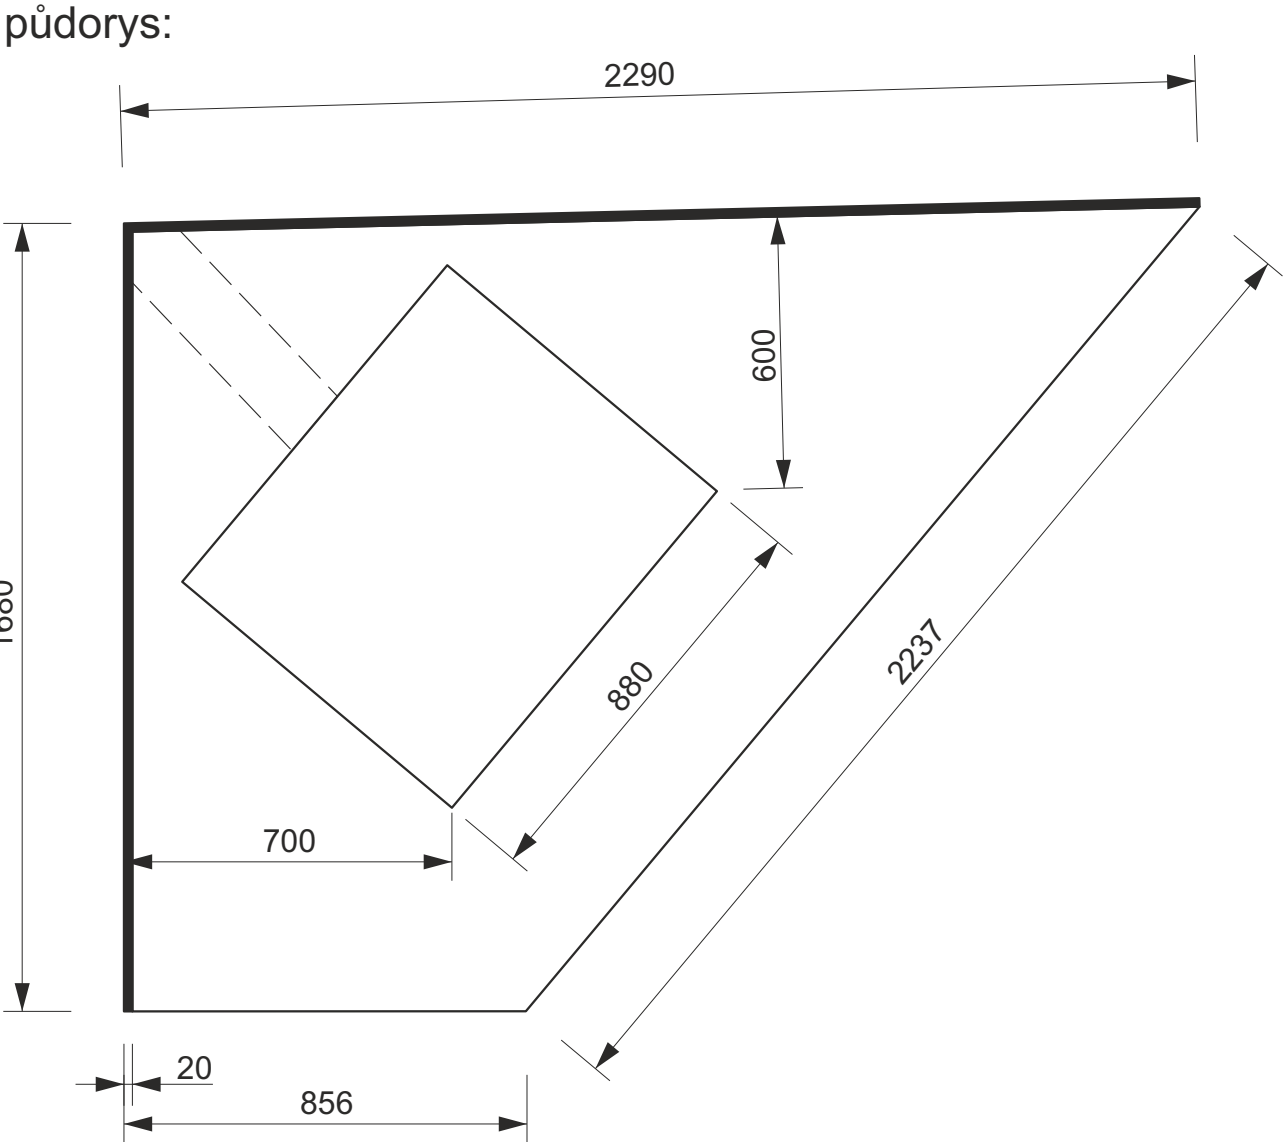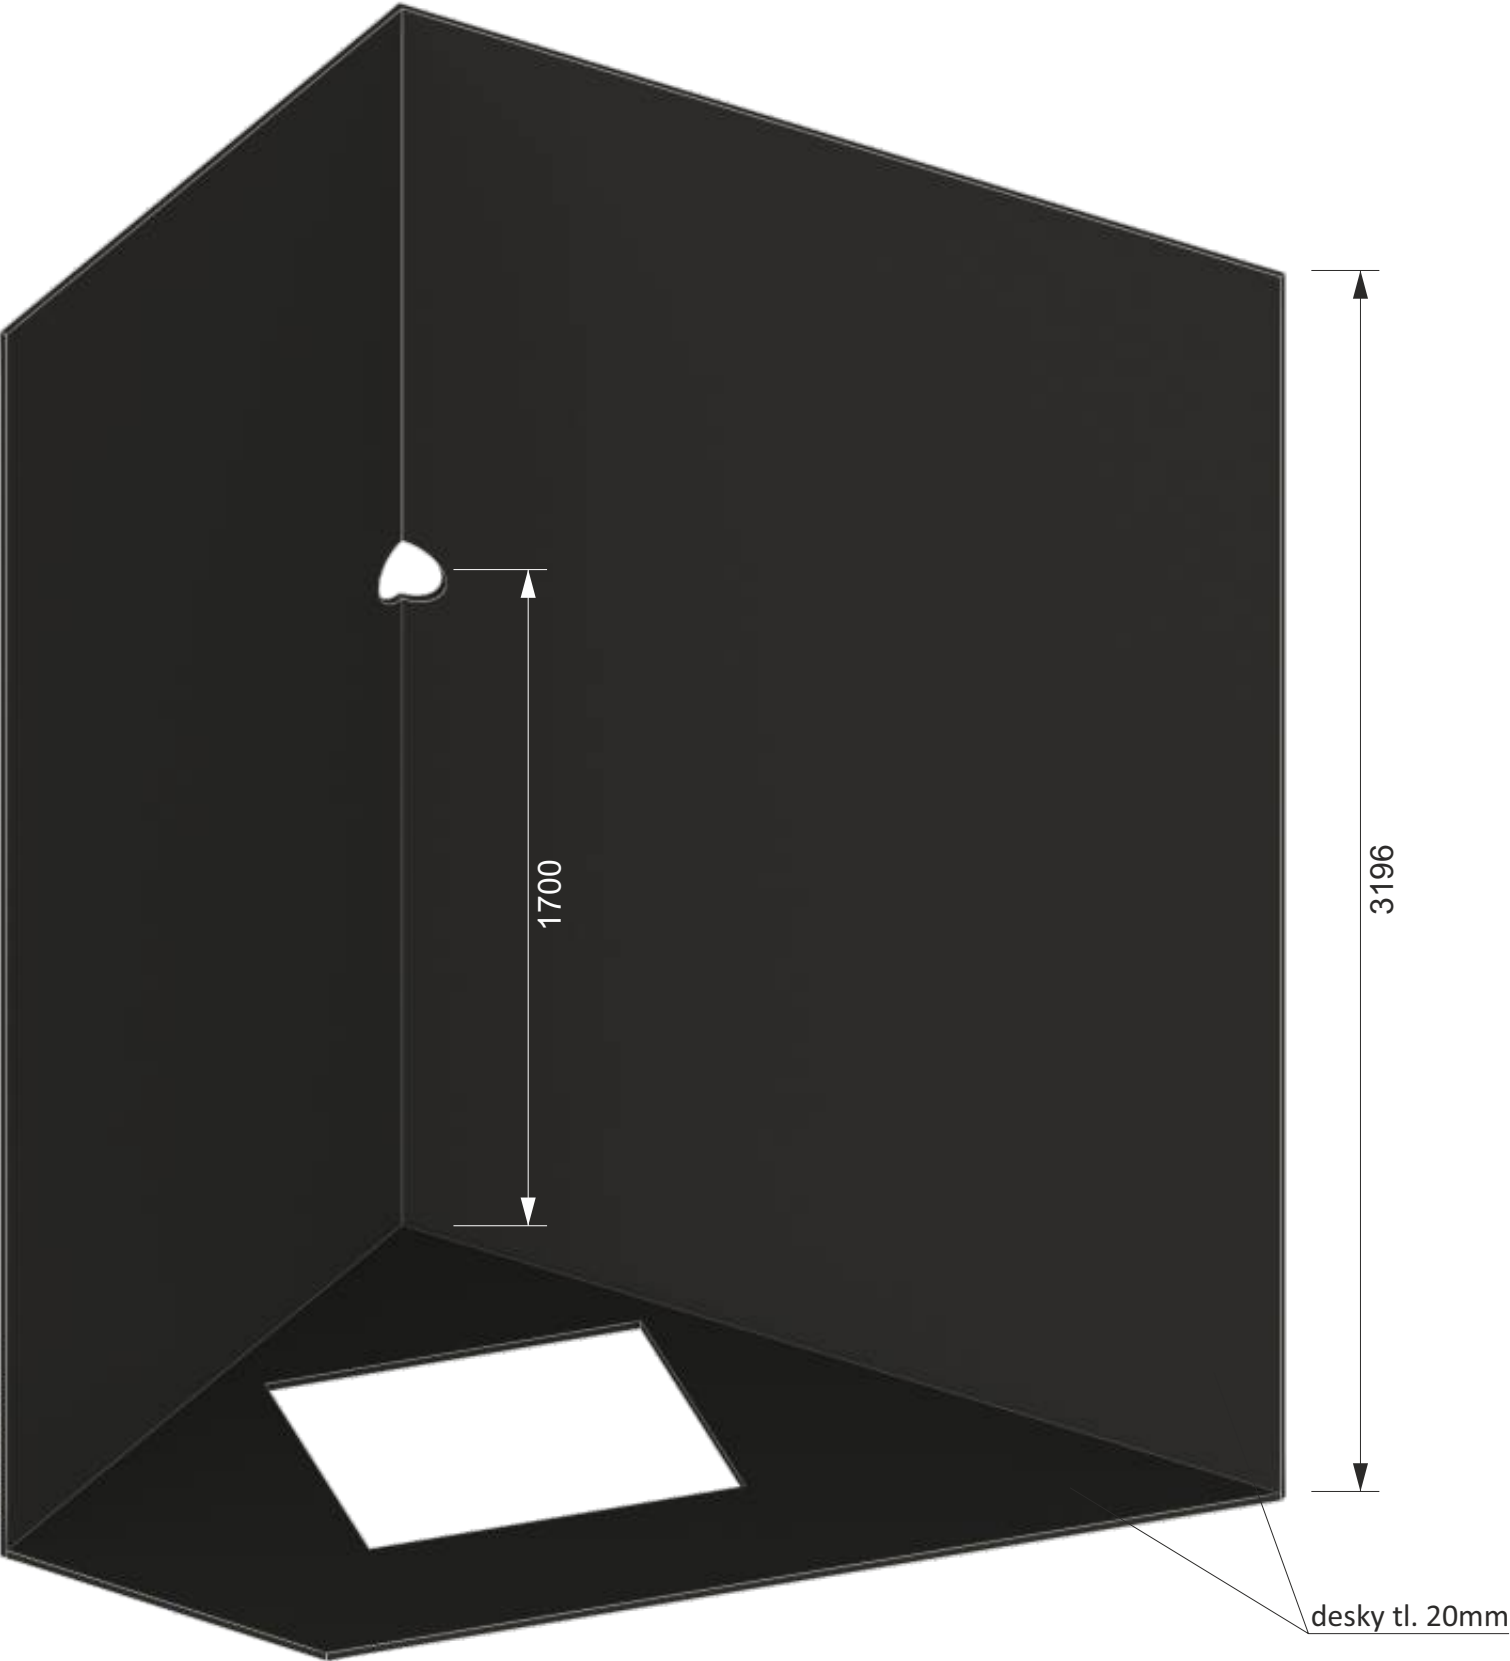



202 (005) EXPOZICE STŘEDOVĚK, NOVOVĚK, ŽIDOVSKÉ MĚSTO, DOLOVÁNÍ  
504 - podium

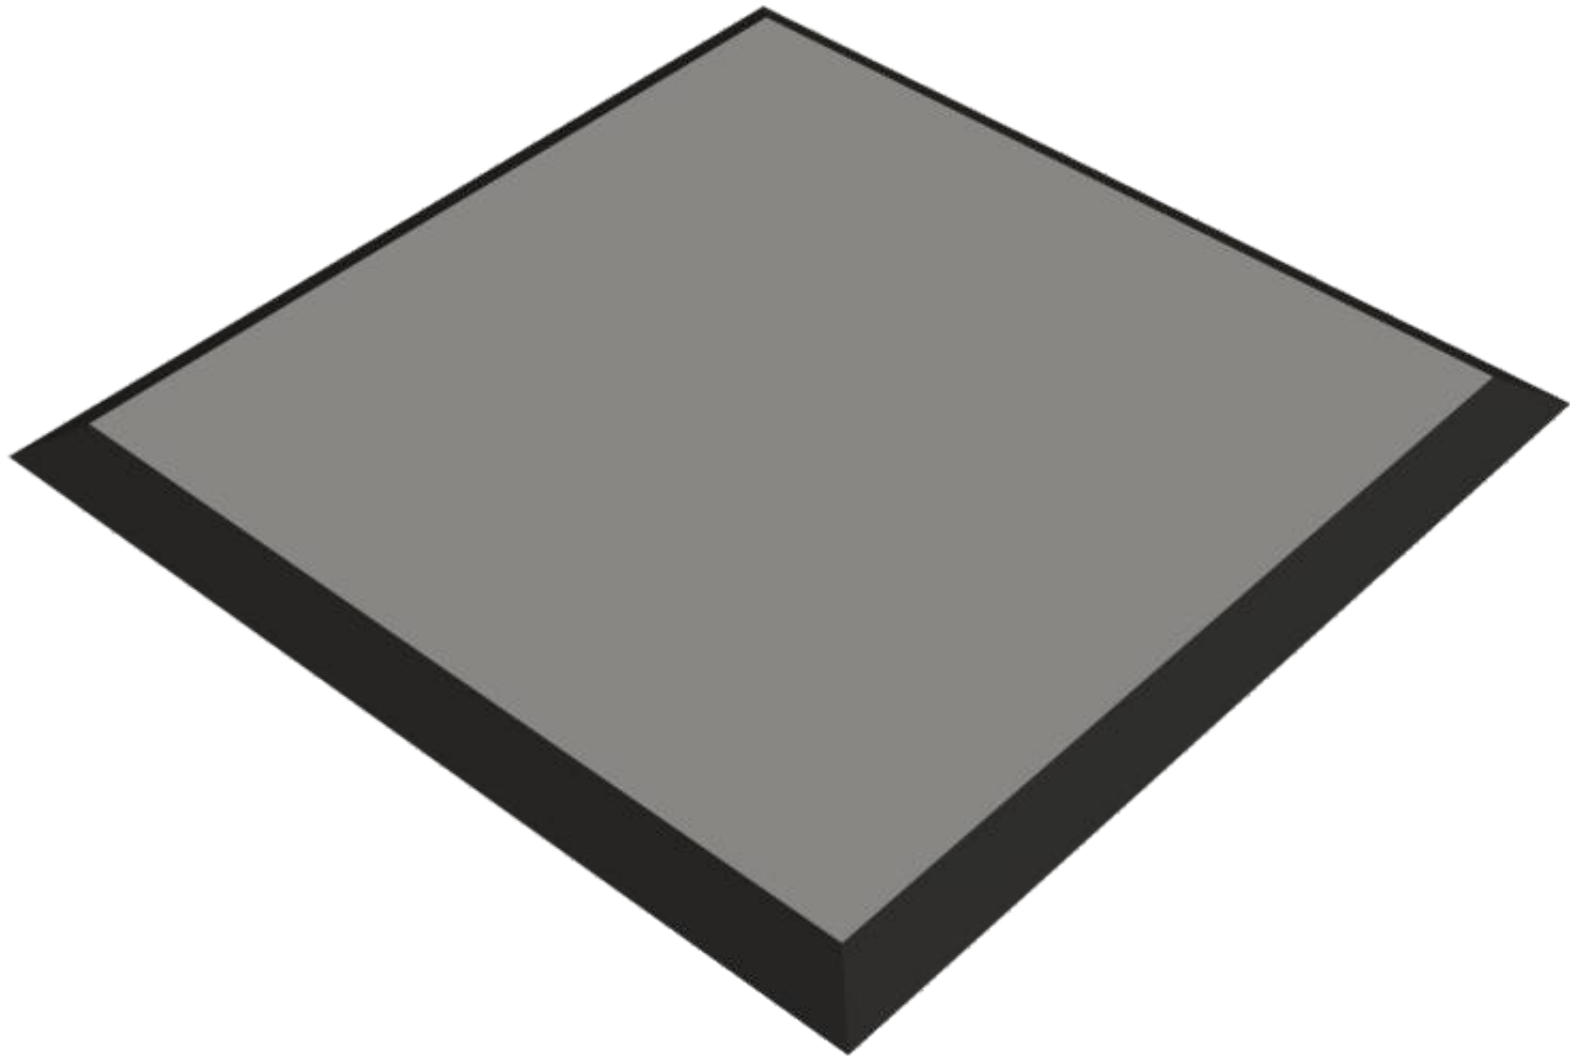

nárys:

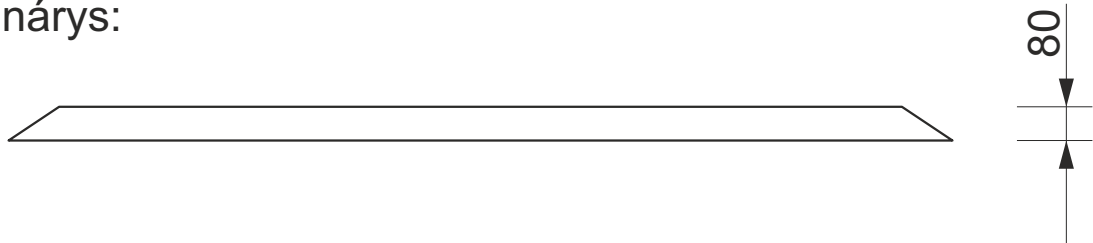


půdorys:

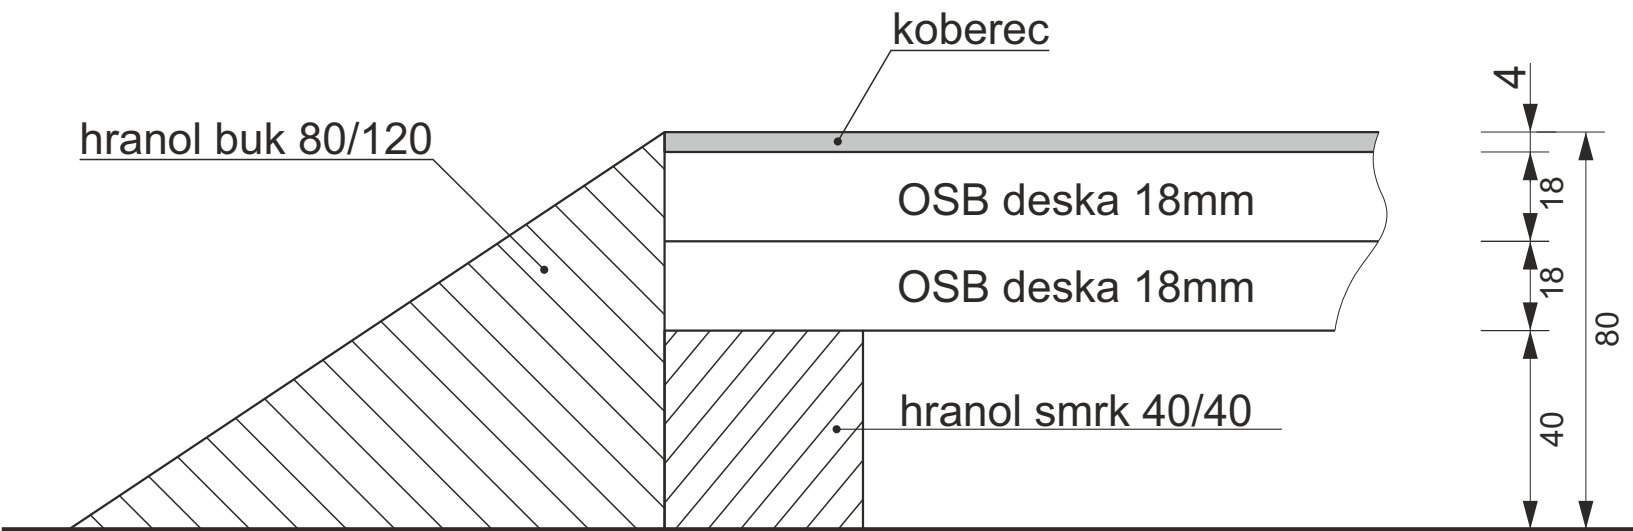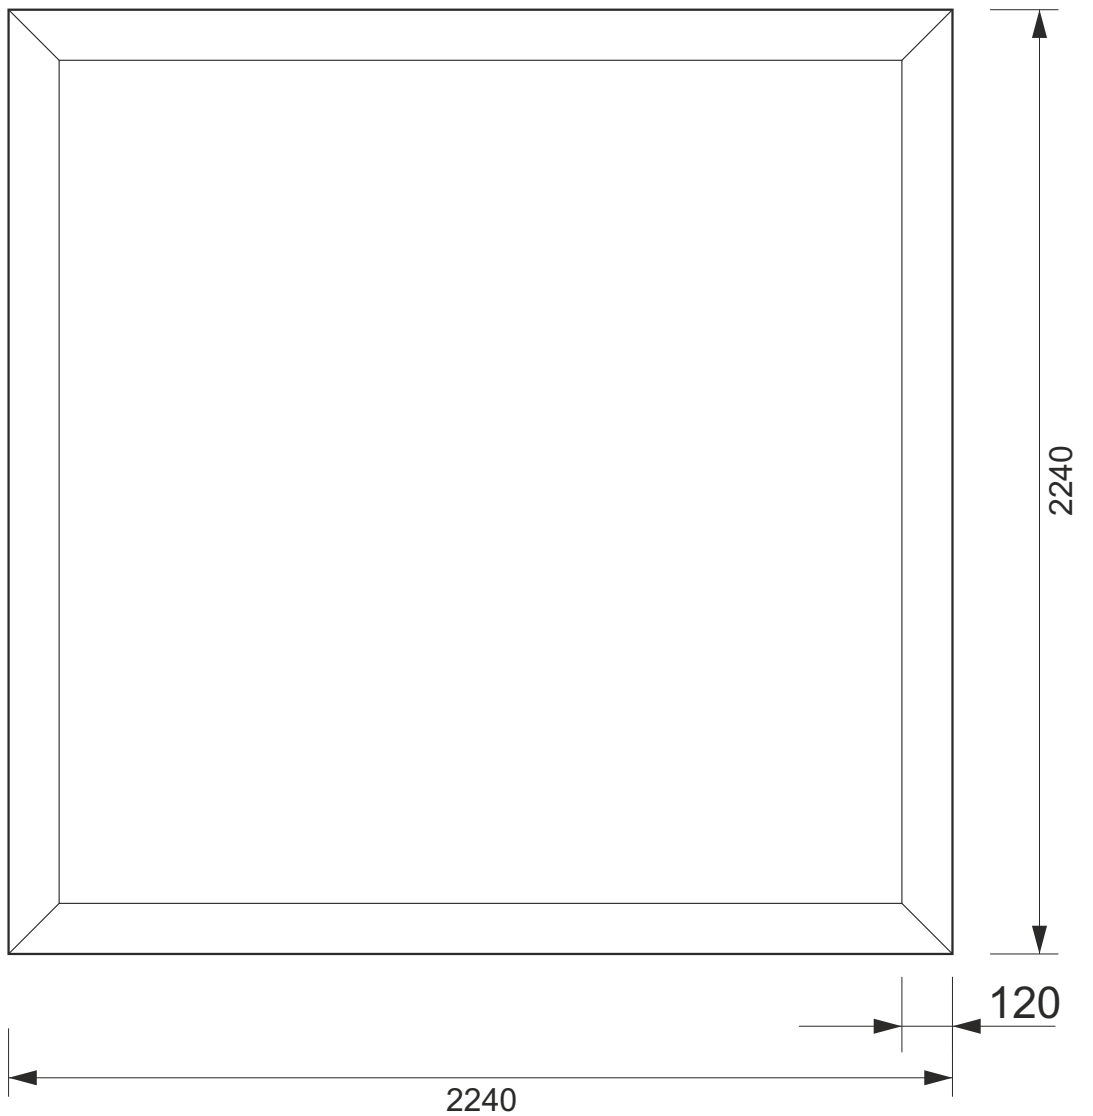


pozn: hrany panelů 1. vrstvy vždy umístit na hranol




202 (005) EXPOZICE STŘEDOVĚK, NOVOVĚK, ŽIDOVSKÉ MĚSTO, DOLOVÁNÍ  
505 - instalace koberce

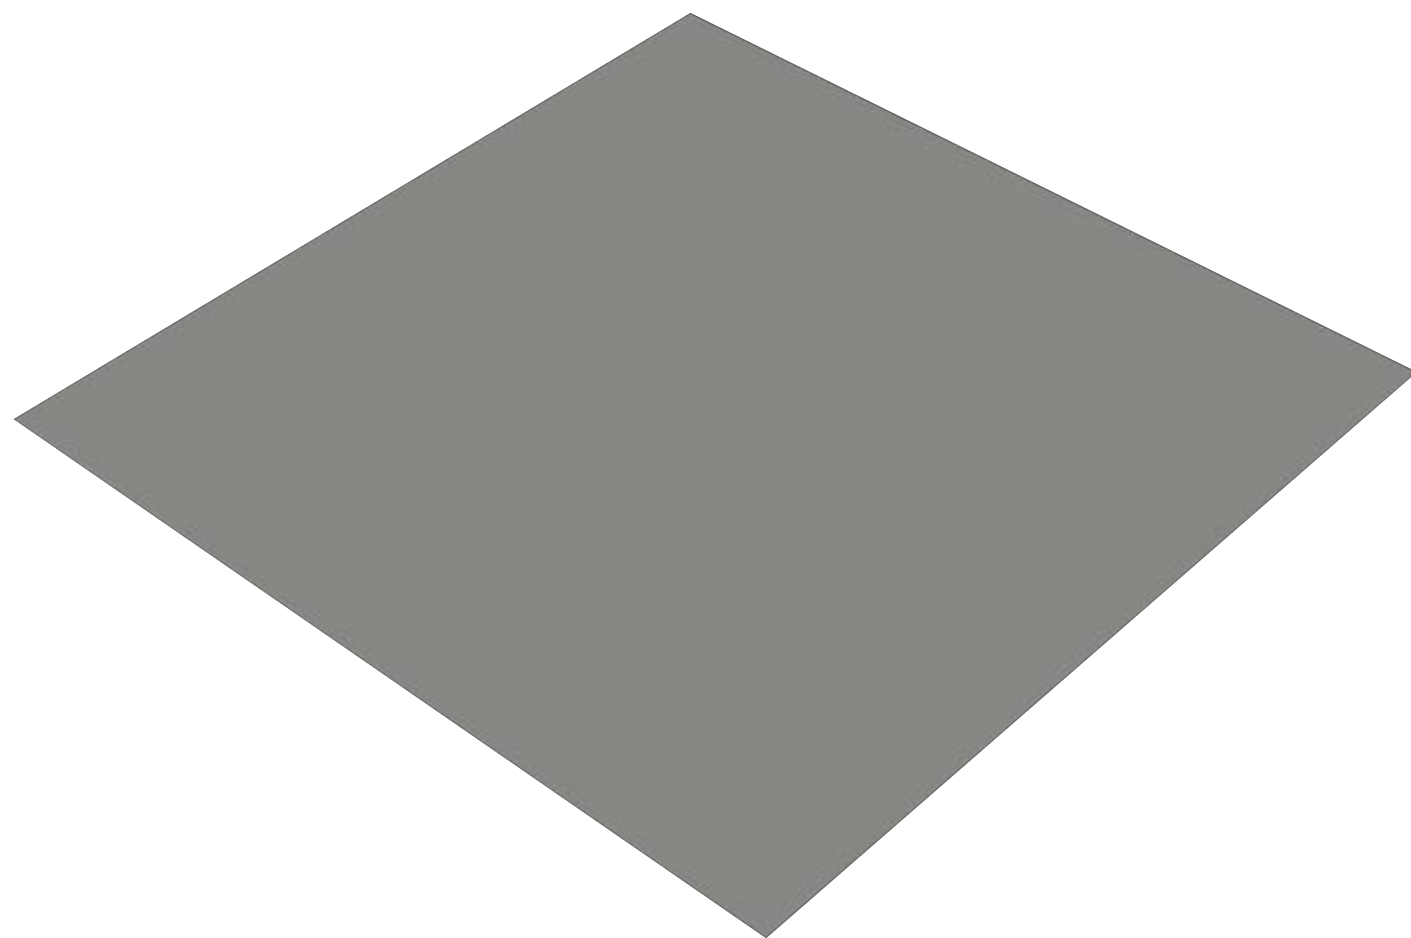

půdorys:

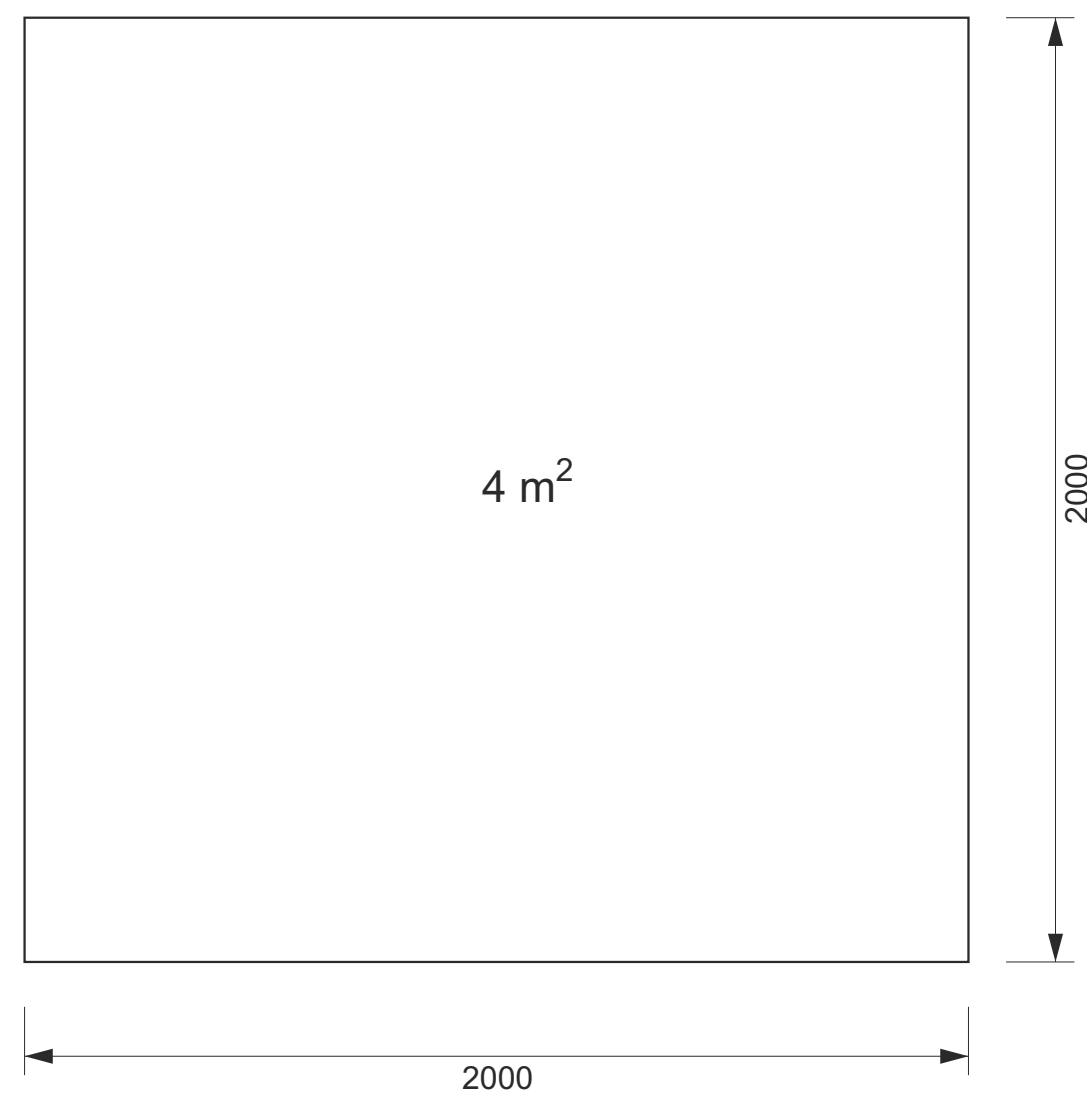


202 (005) EXPOZICE STŘEDOVĚK, NOVOVĚK, ŽIDOVSKÉ MĚSTO, DOLOVÁNÍ  
506 podstavec vitriny

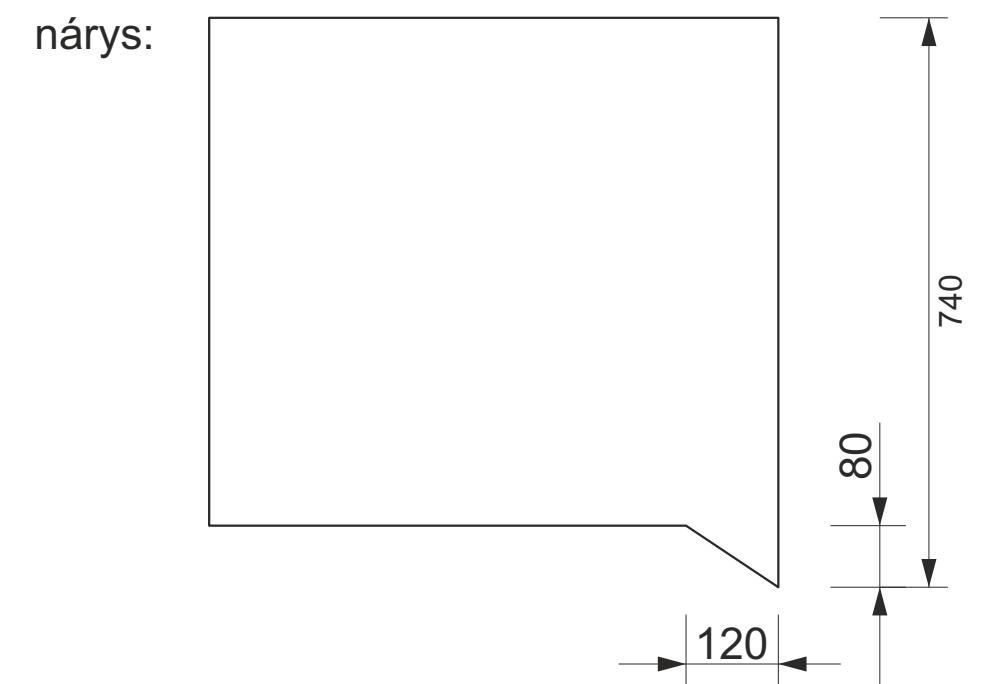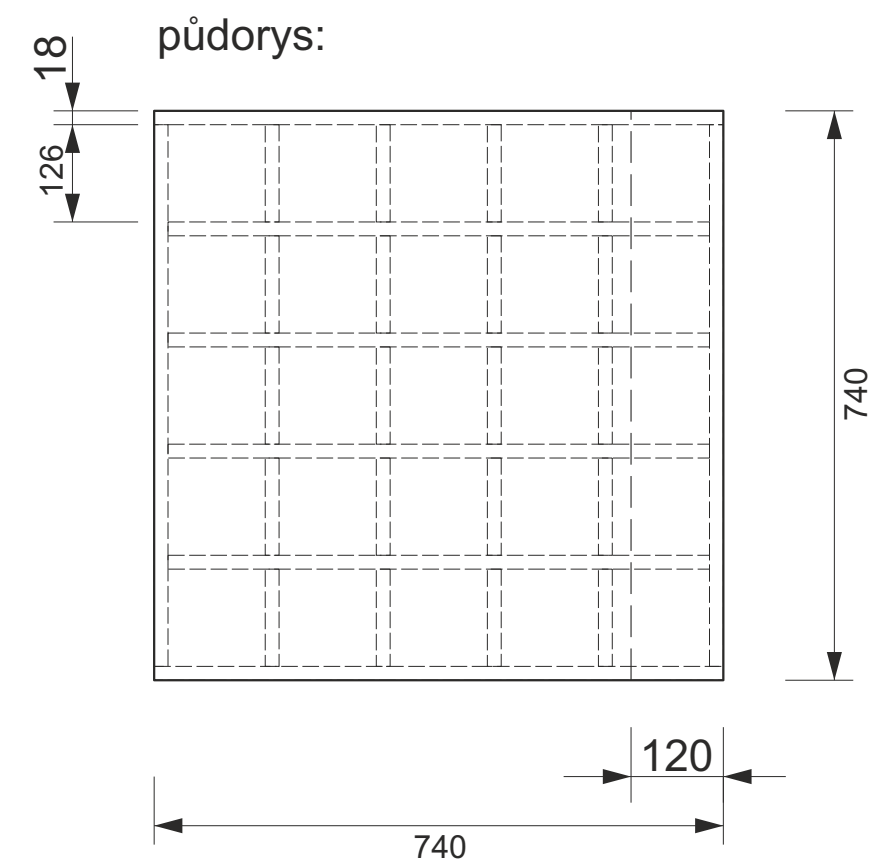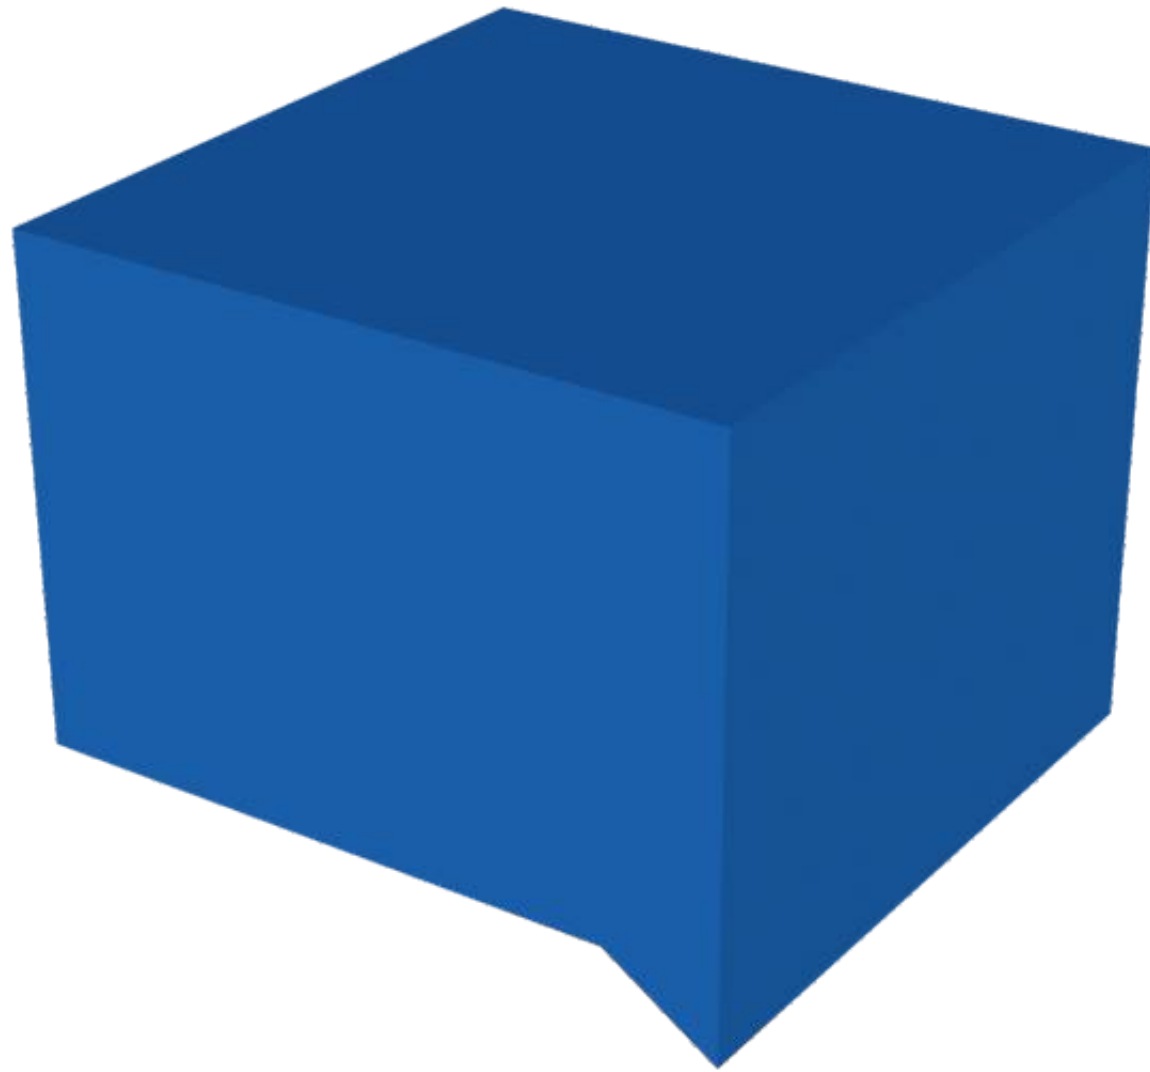


202 (005) EXPOZICE STŘEDOVĚK, NOVOVĚK, ŽIDOVSKÉ MĚSTO, DOLOVÁNÍ  
507 - vitrina




202 (005) EXPOZICE STŘEDOVĚK, NOVOVĚK, ŽIDOVSKÉ MĚSTO, DOLOVÁNÍ  
507 - vitrina

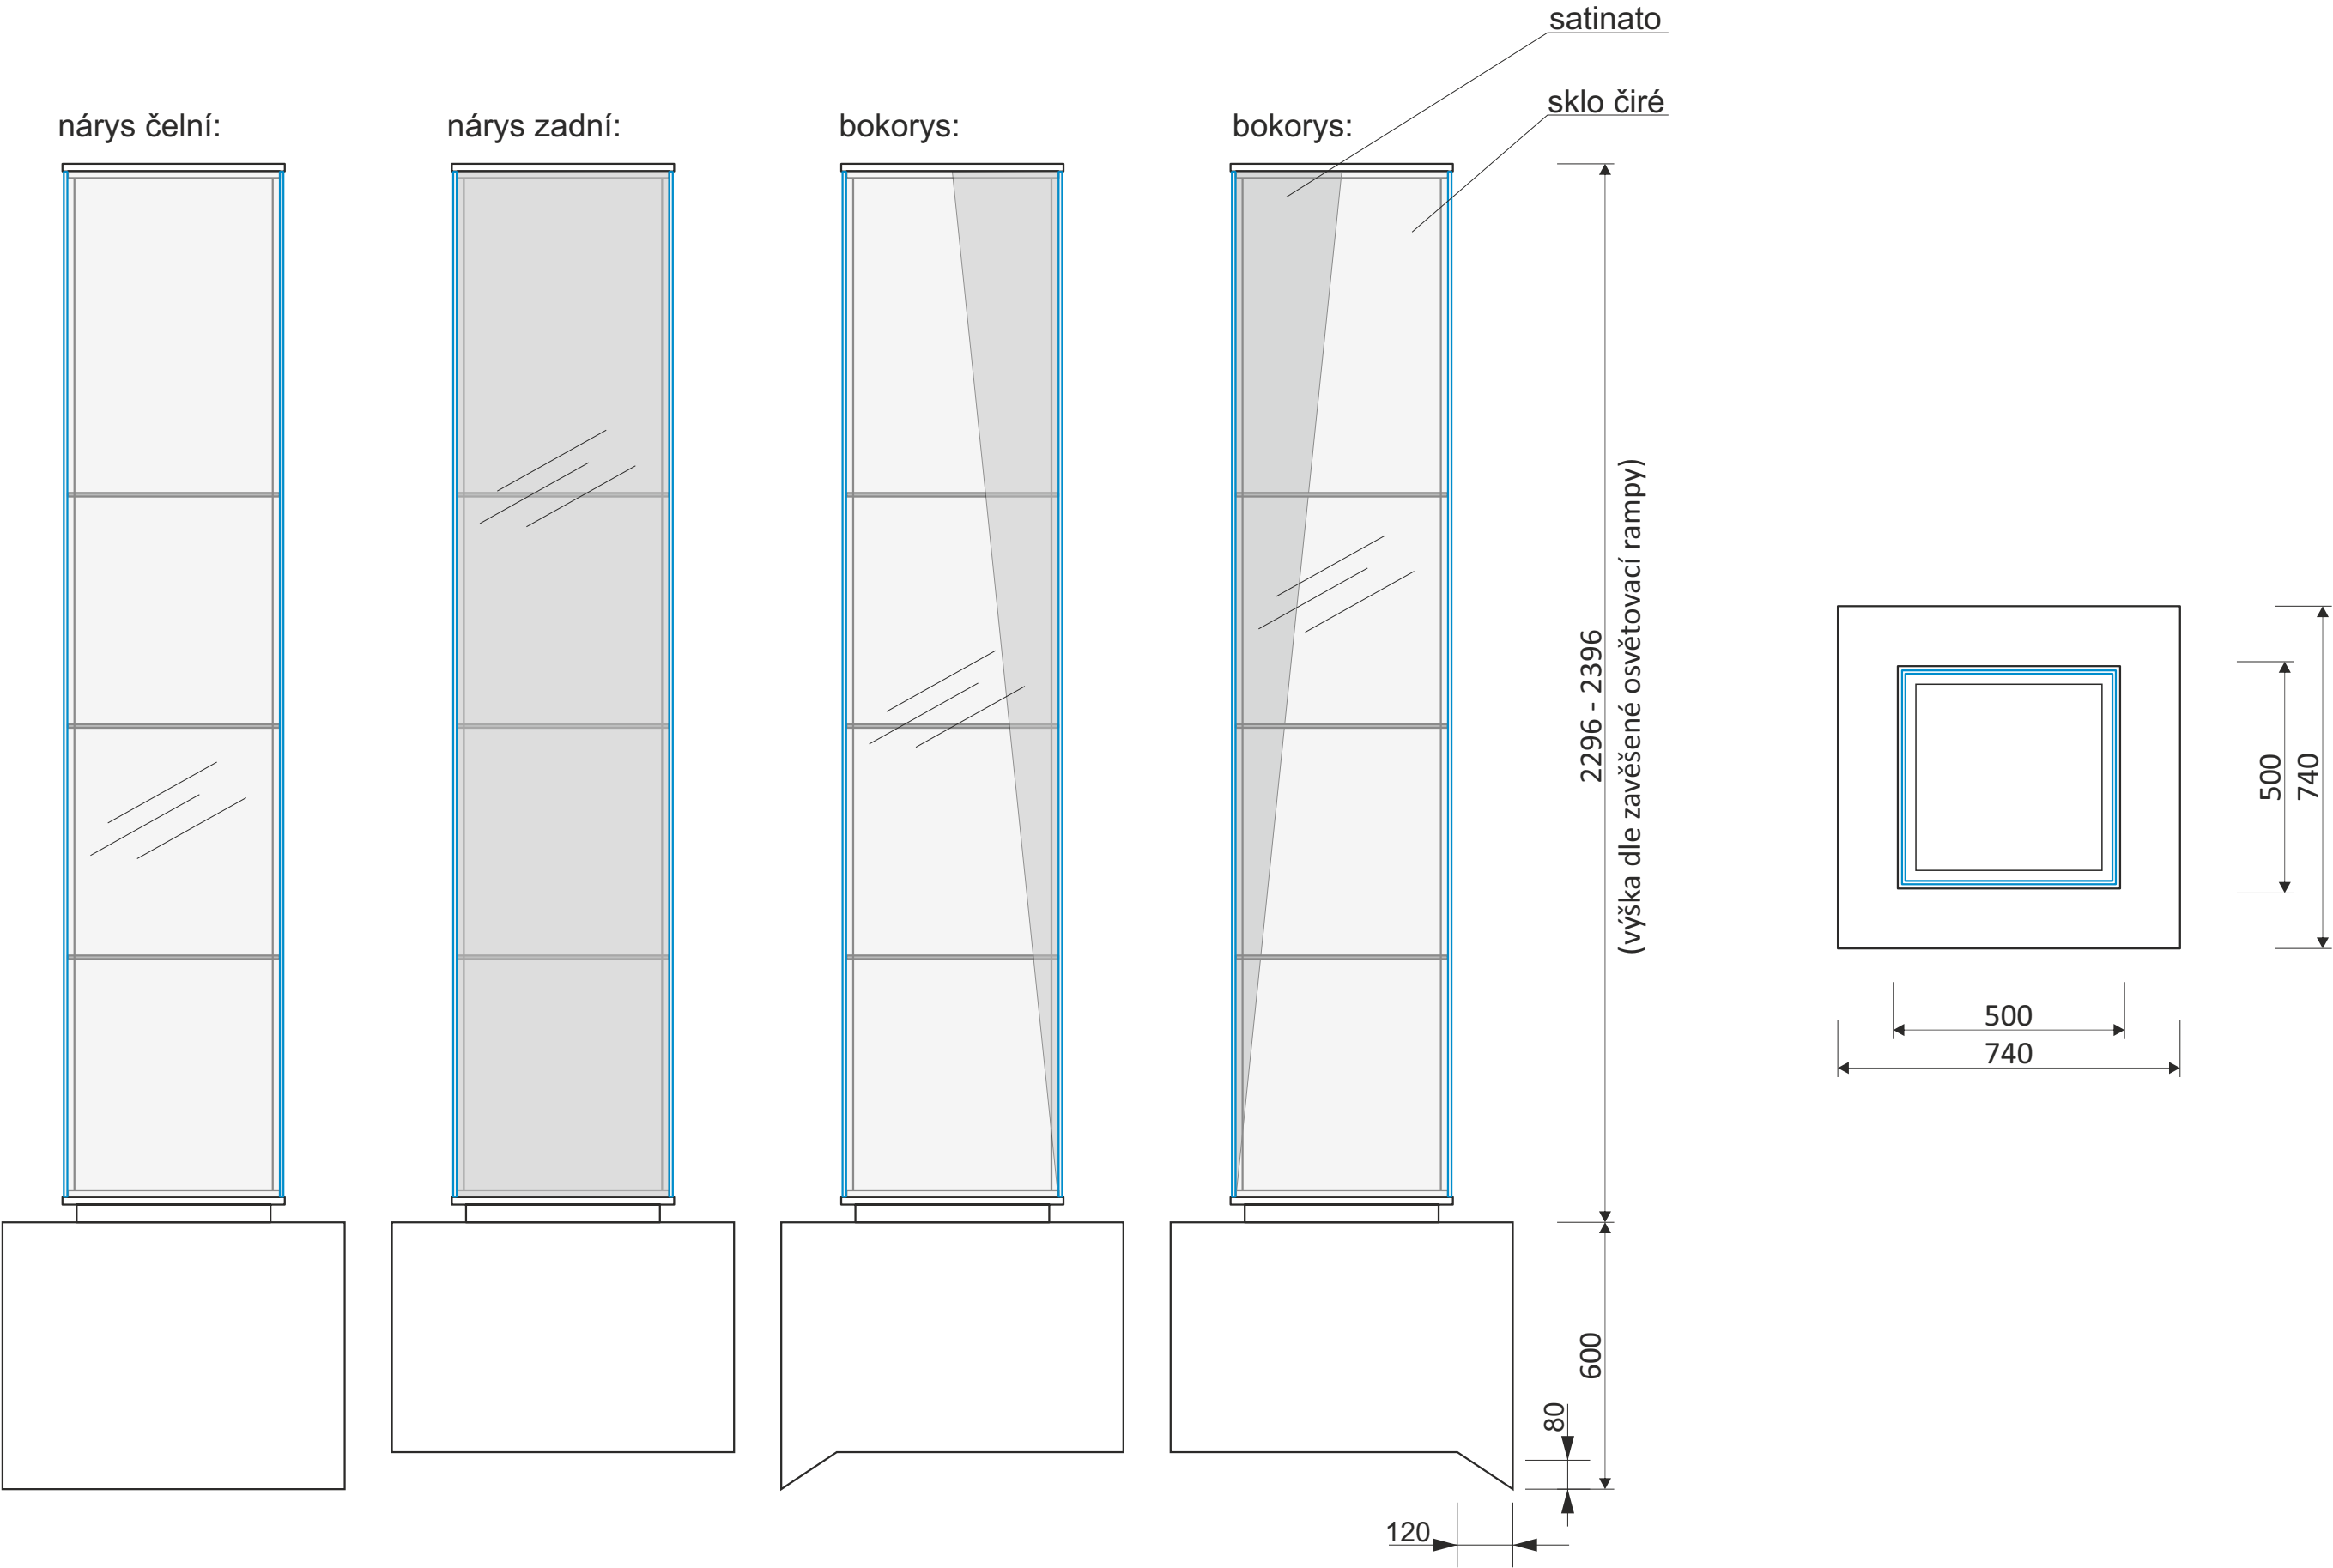

202 (005) EXPOZICE STŘEDOVĚK, NOVOVĚK, ŽIDOVSKÉ MĚSTO, DOLOVÁNÍ  
508 - grafická stěna

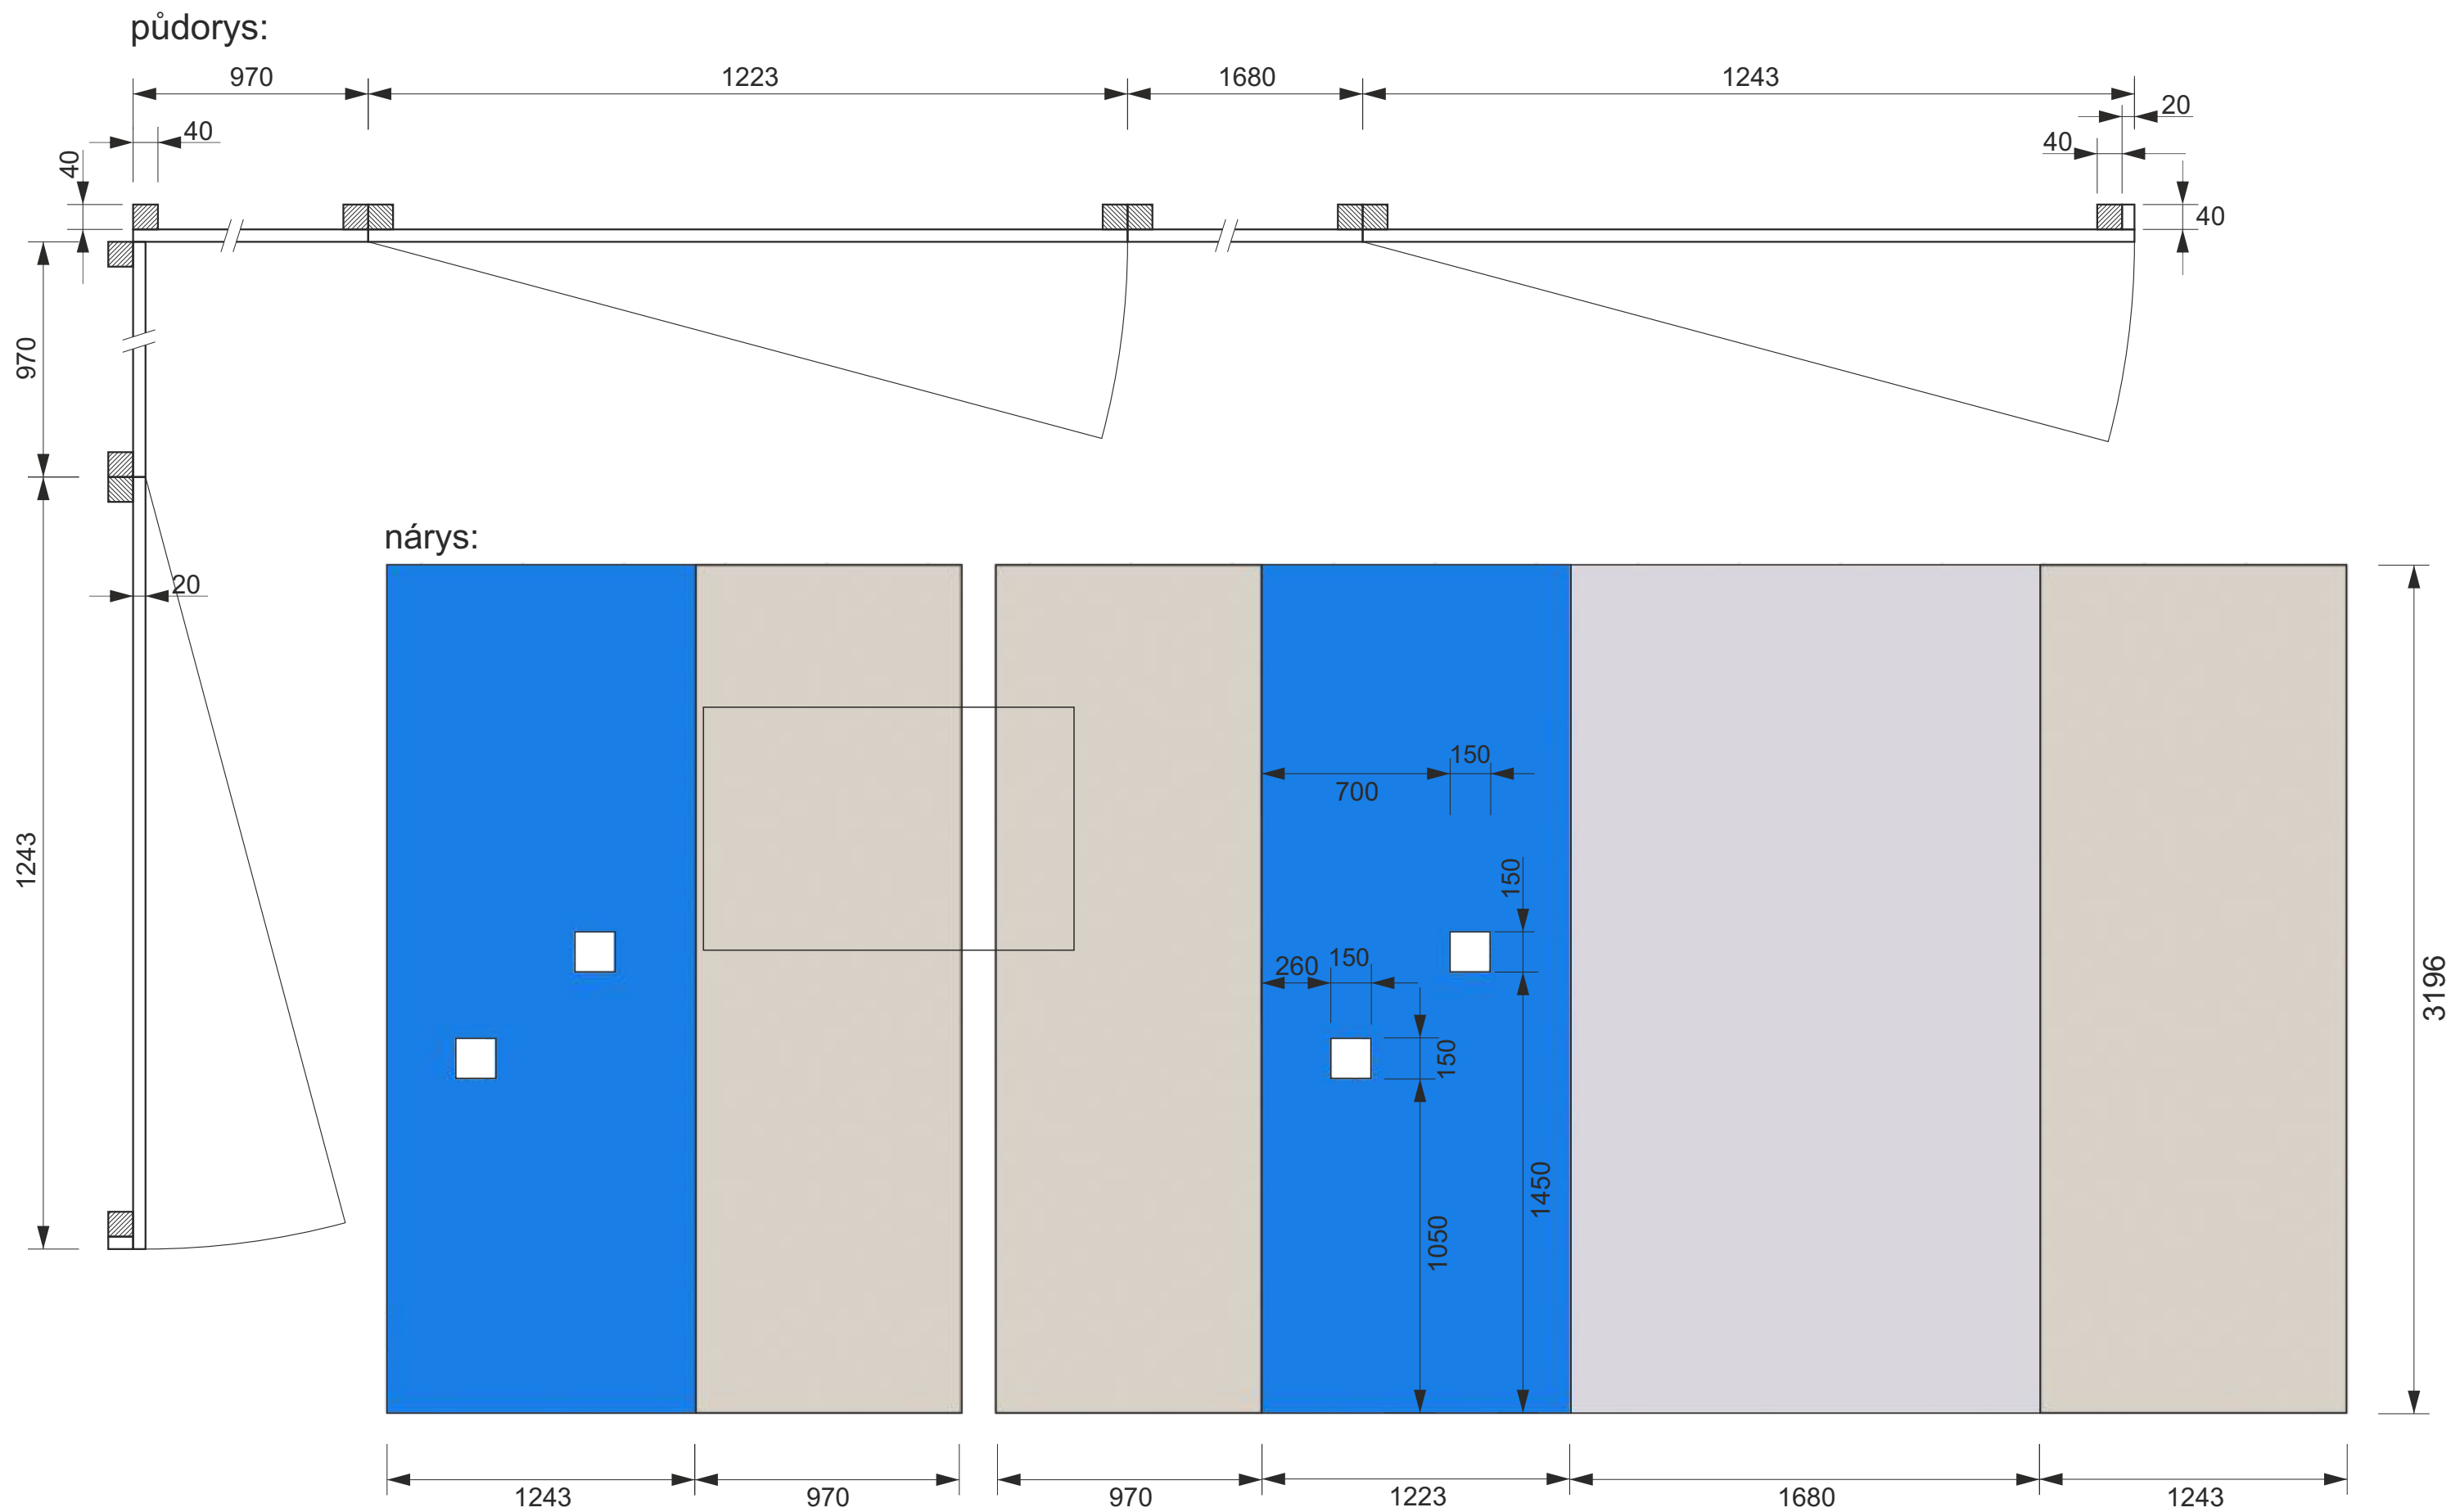


202 (005) EXPOZICE STŘEDOVĚK, NOVOVĚK, ŽIDOVSKÉ MĚSTO, DOLOVÁNÍ  
508 - grafická stěna

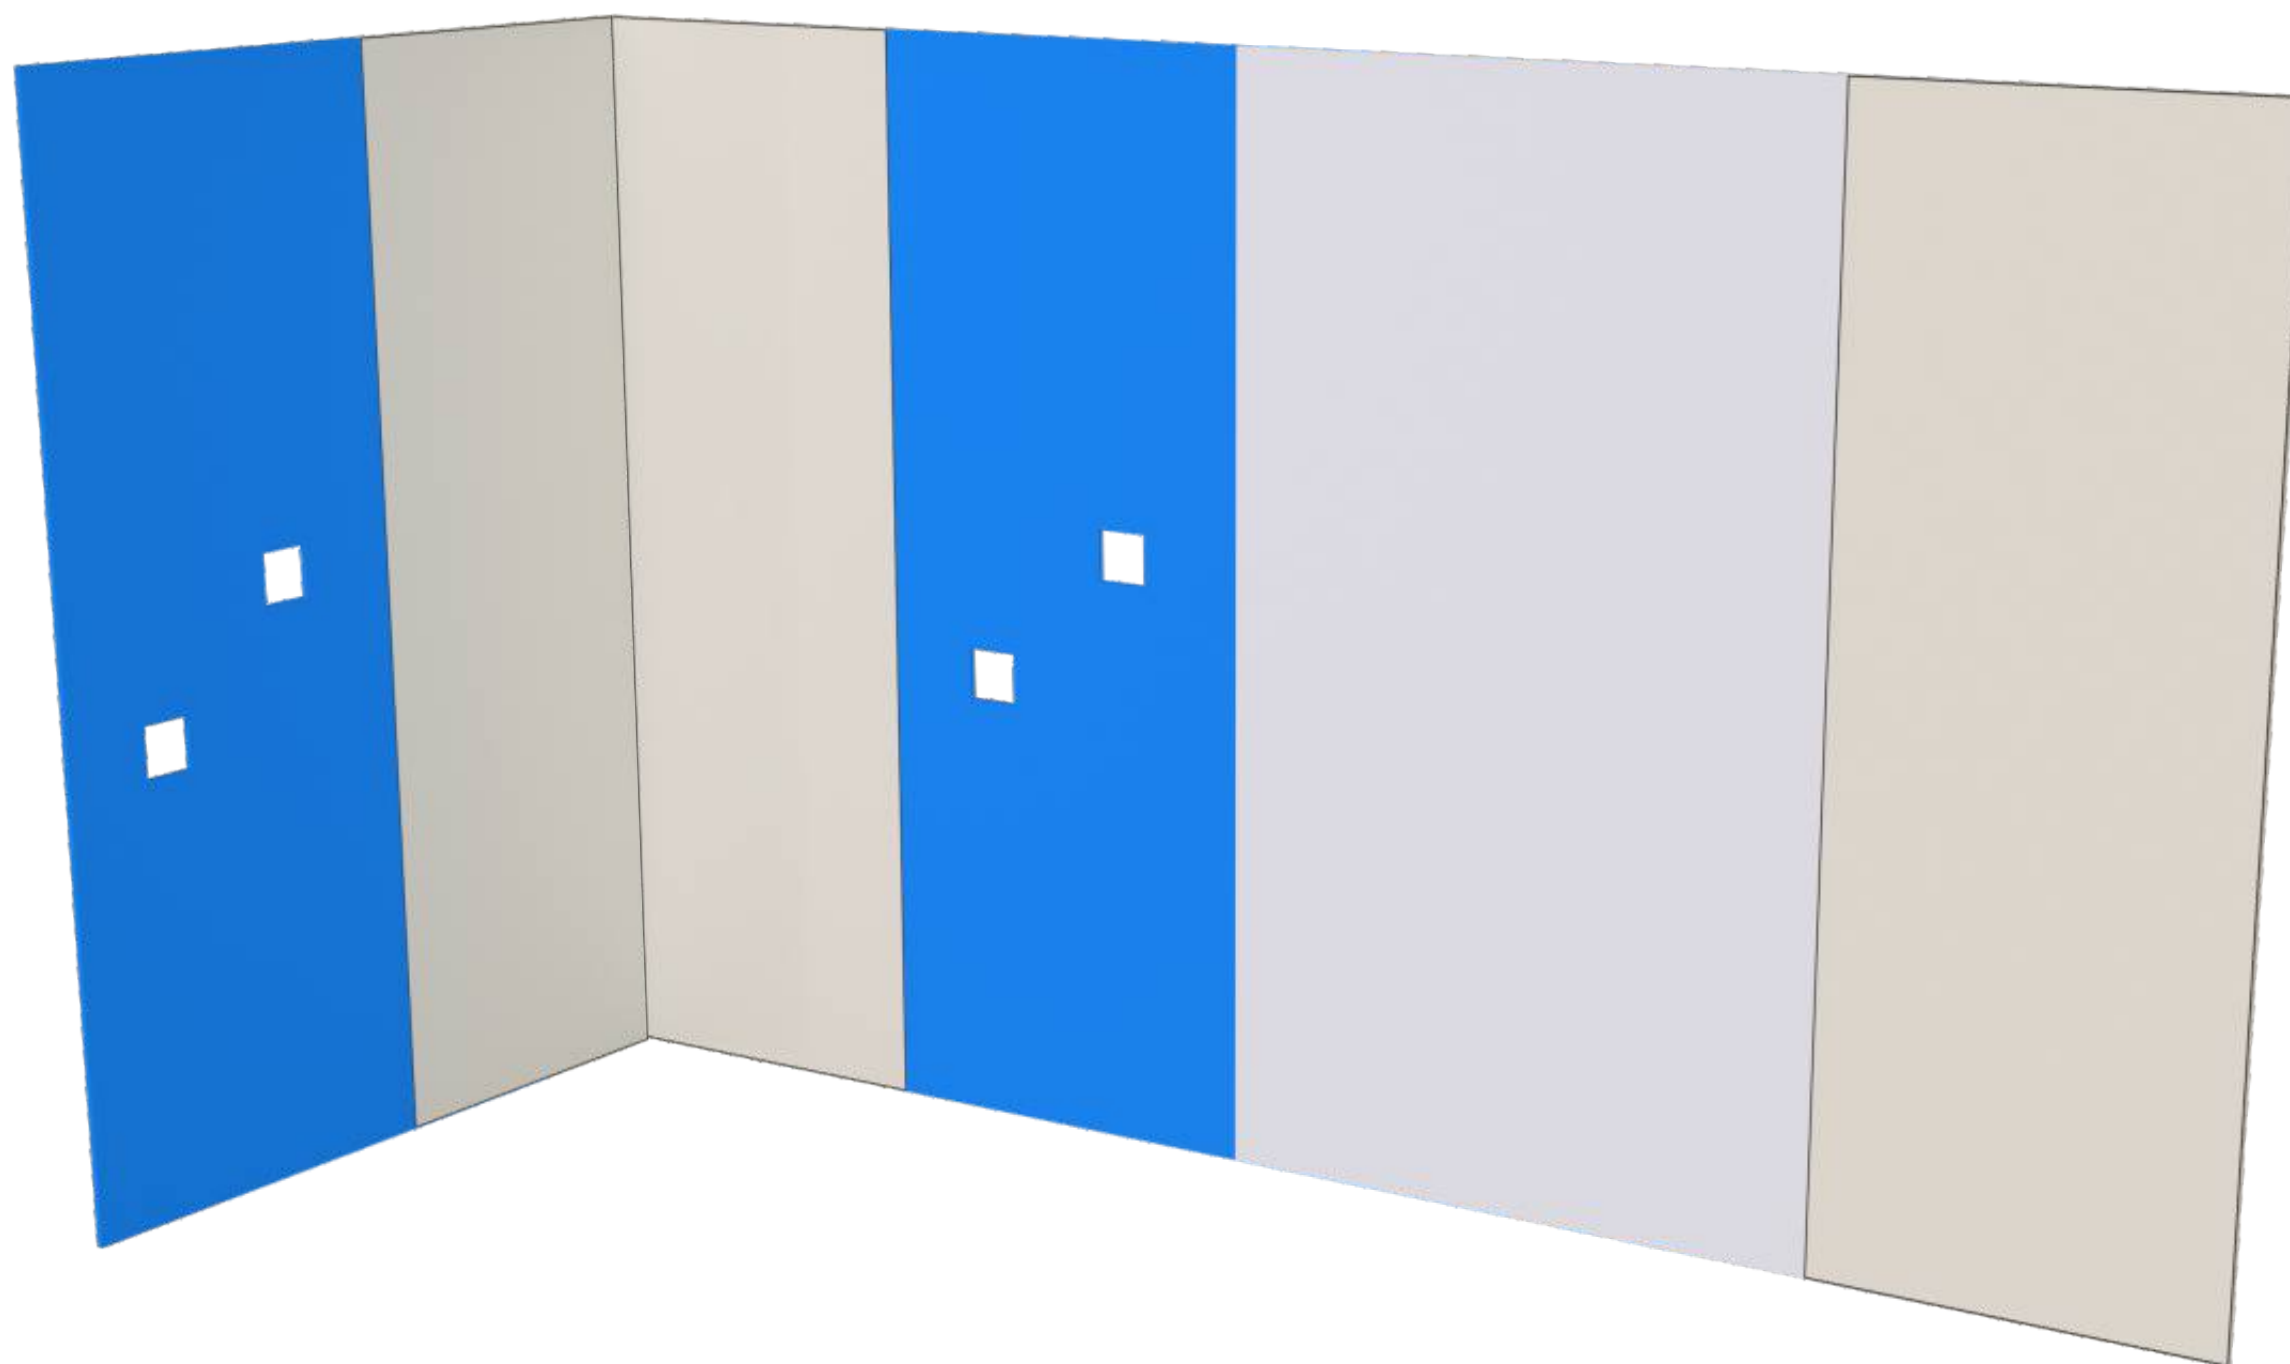




202 (005) EXPOZICE STŘEDOVĚK, NOVOVĚK, ŽIDOVSKÉ MĚSTO, DOLOVÁNÍ  
509 - zavěšený textil

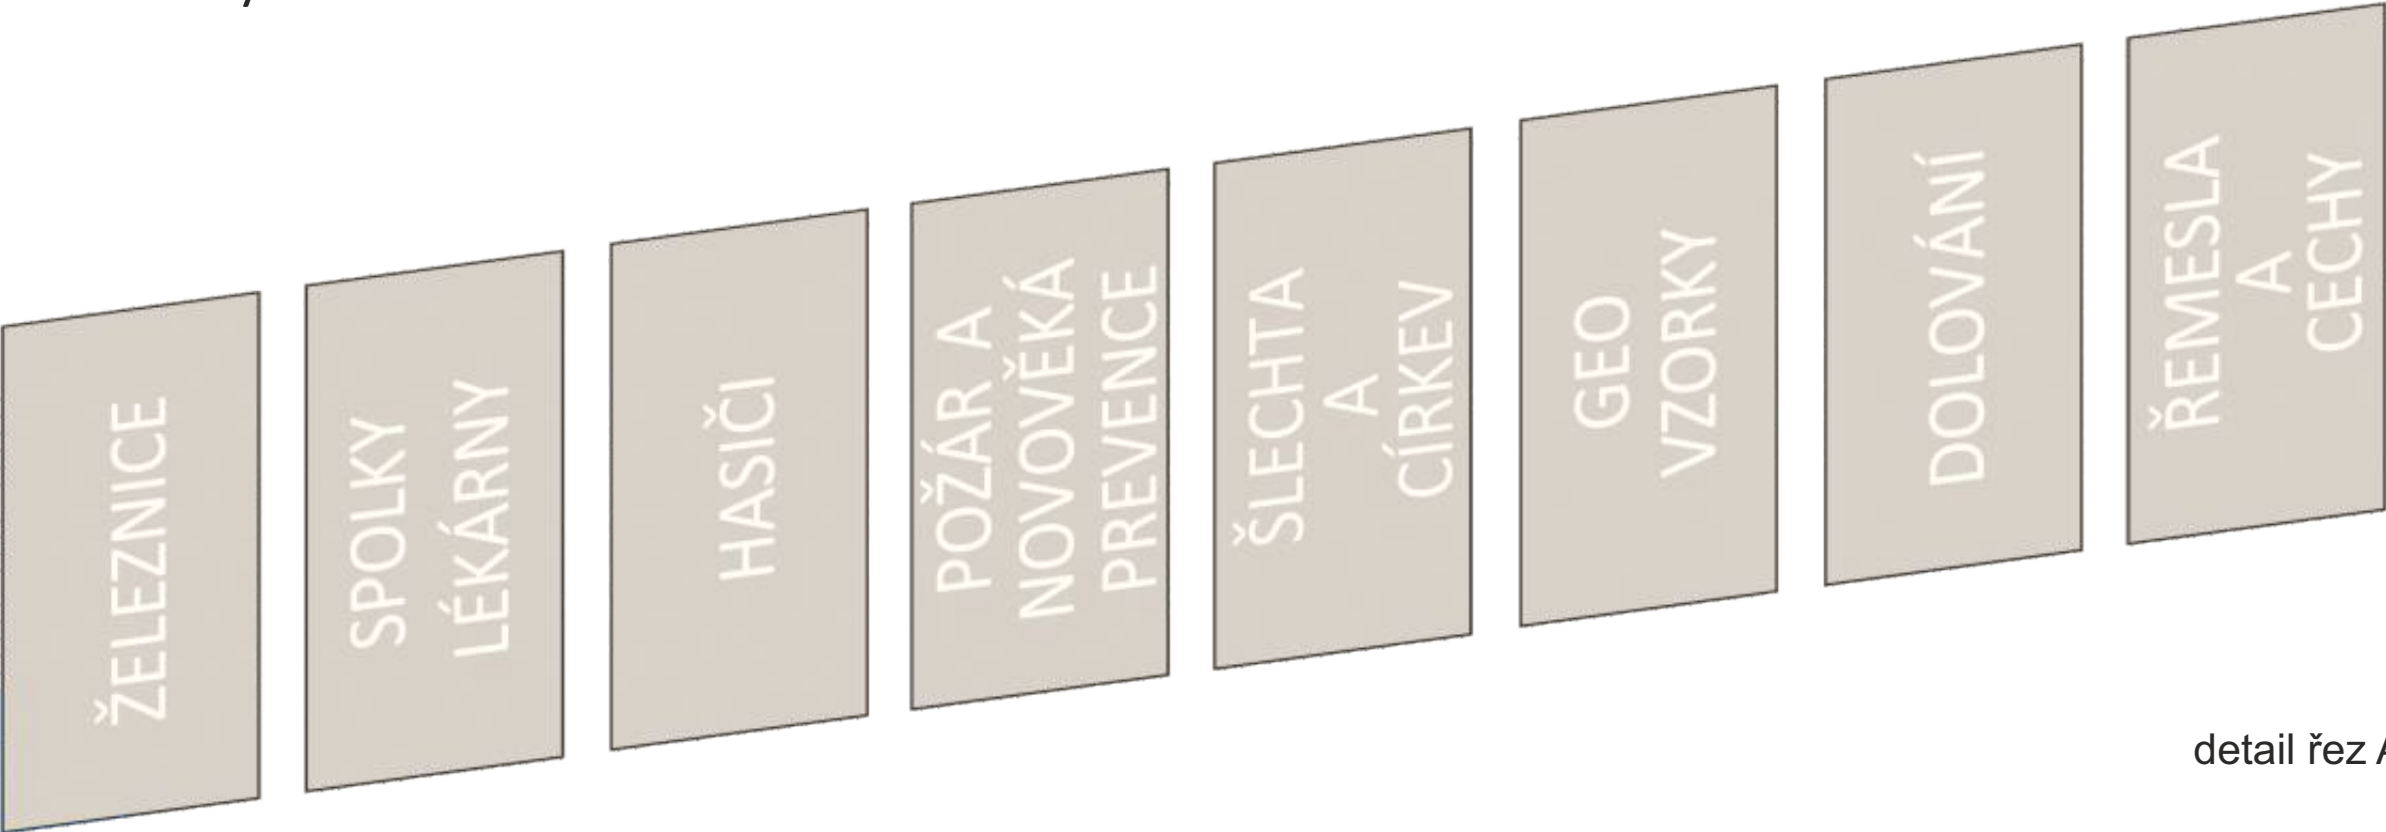


řez A-A:




nárys:

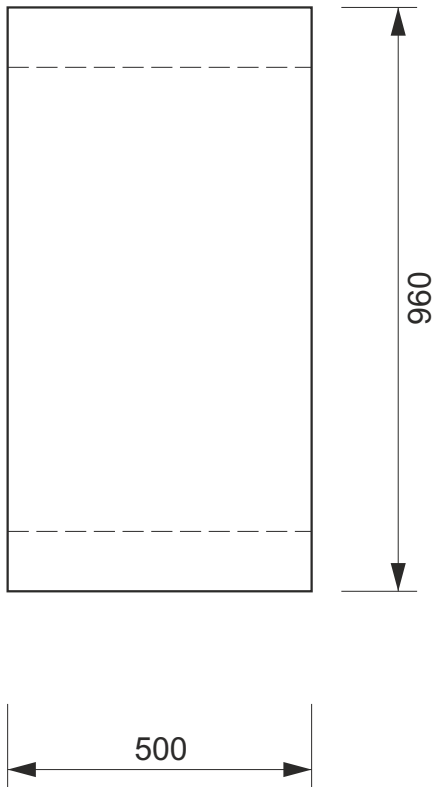

rozvinutý pohled:

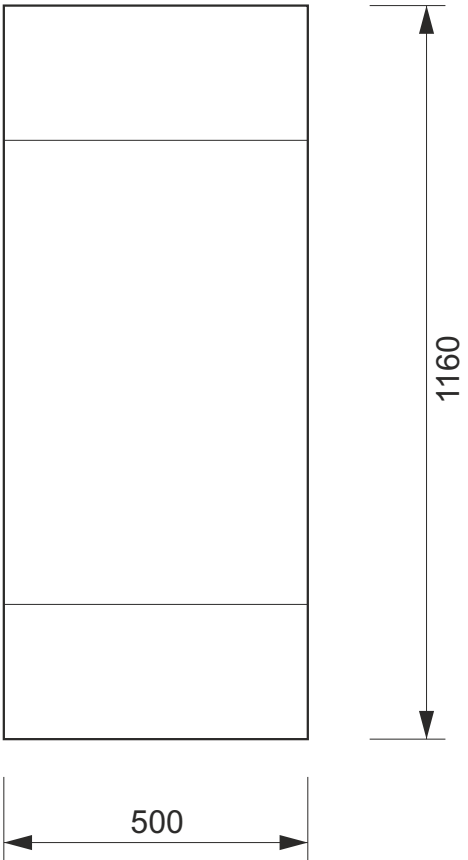


detail řez A-A:

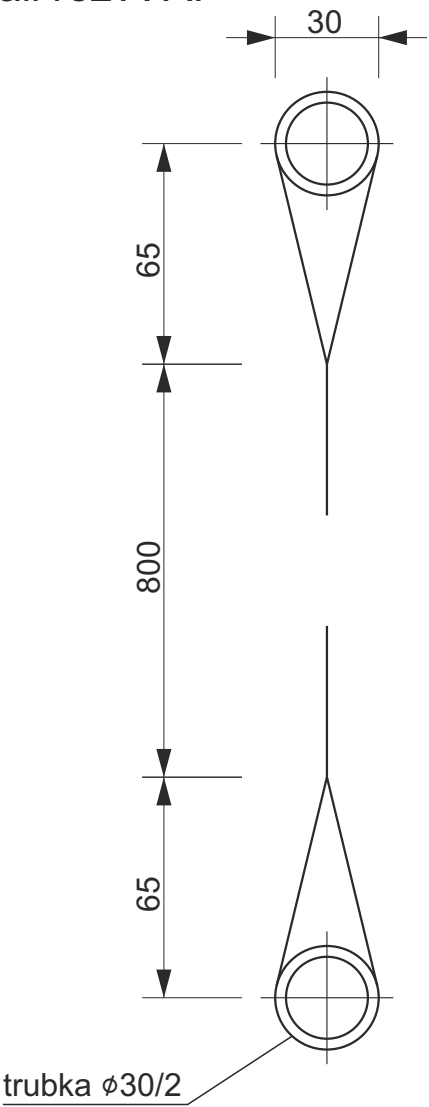



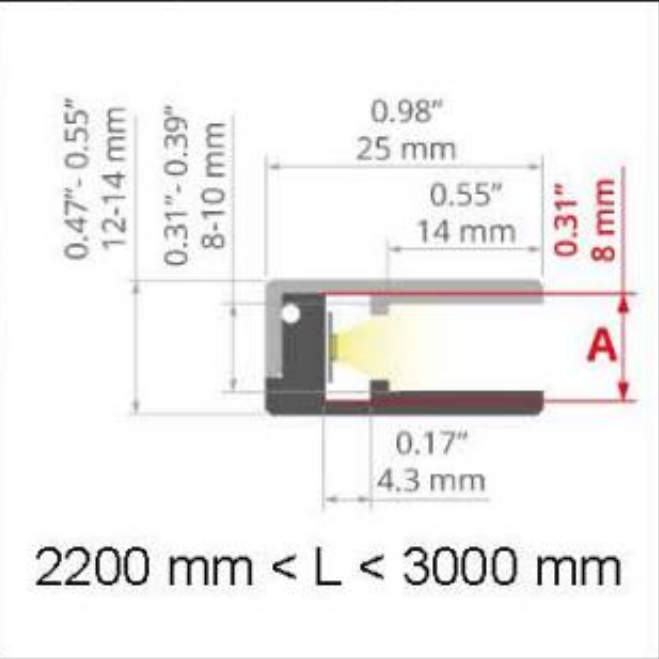
 
202 (005) EXPOZICE STŘEDOVĚK, NOVOVĚK, ŽIDOVSKÉ MĚSTO, DOLOVÁNÍ  
510 - grafický podhled - výřez z pevné desky

pohled zespodu:

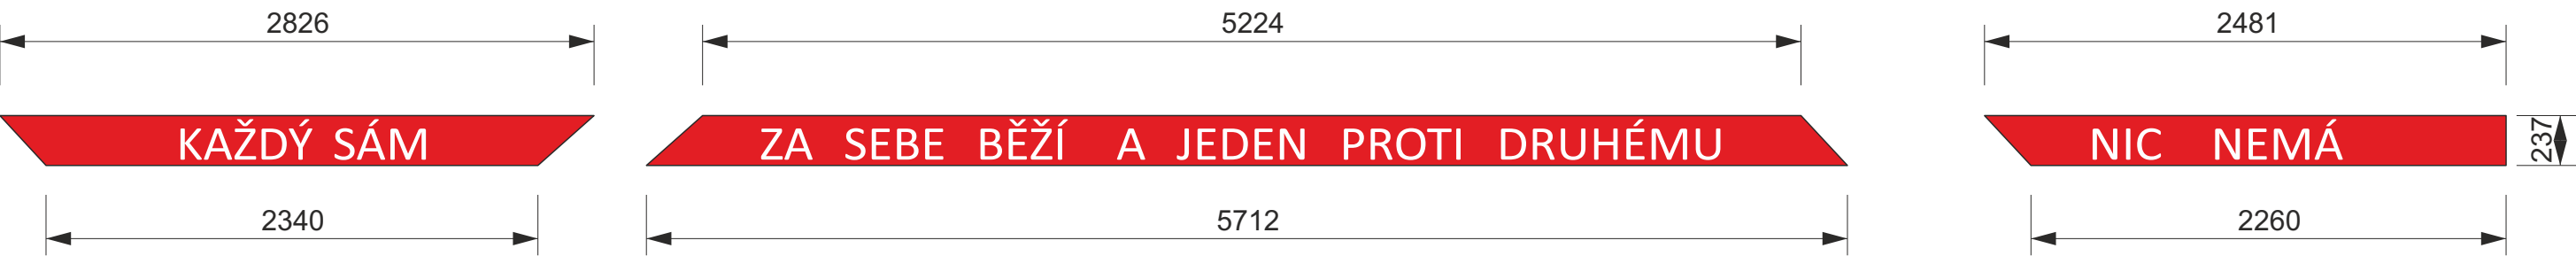


půdorys:

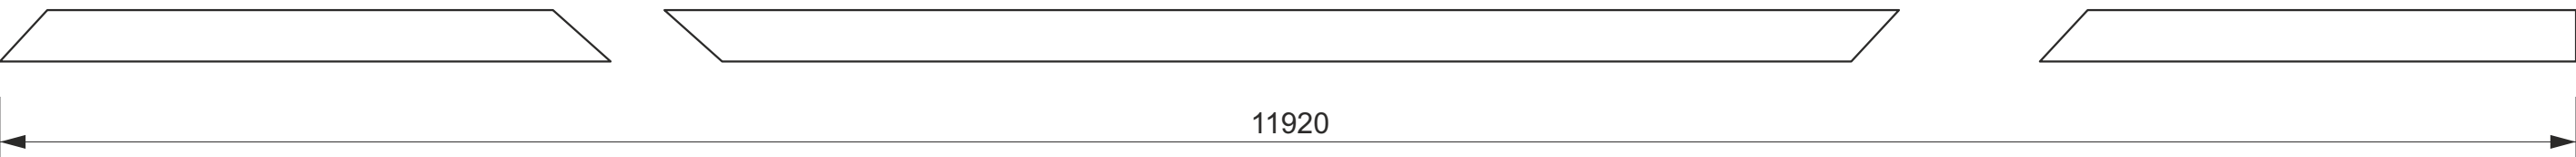


předpokládaný vzhled	předpokládaný rozměr		upevnění
	 <p>2200 mm &lt; L &lt; 3000 mm</p>		


202 (005) EXPOZICE STŘEDOVĚK, NOVOVĚK, ŽIDOVSKÉ MĚSTO, DOLOVÁNÍ  
511 pilíř interaktivní

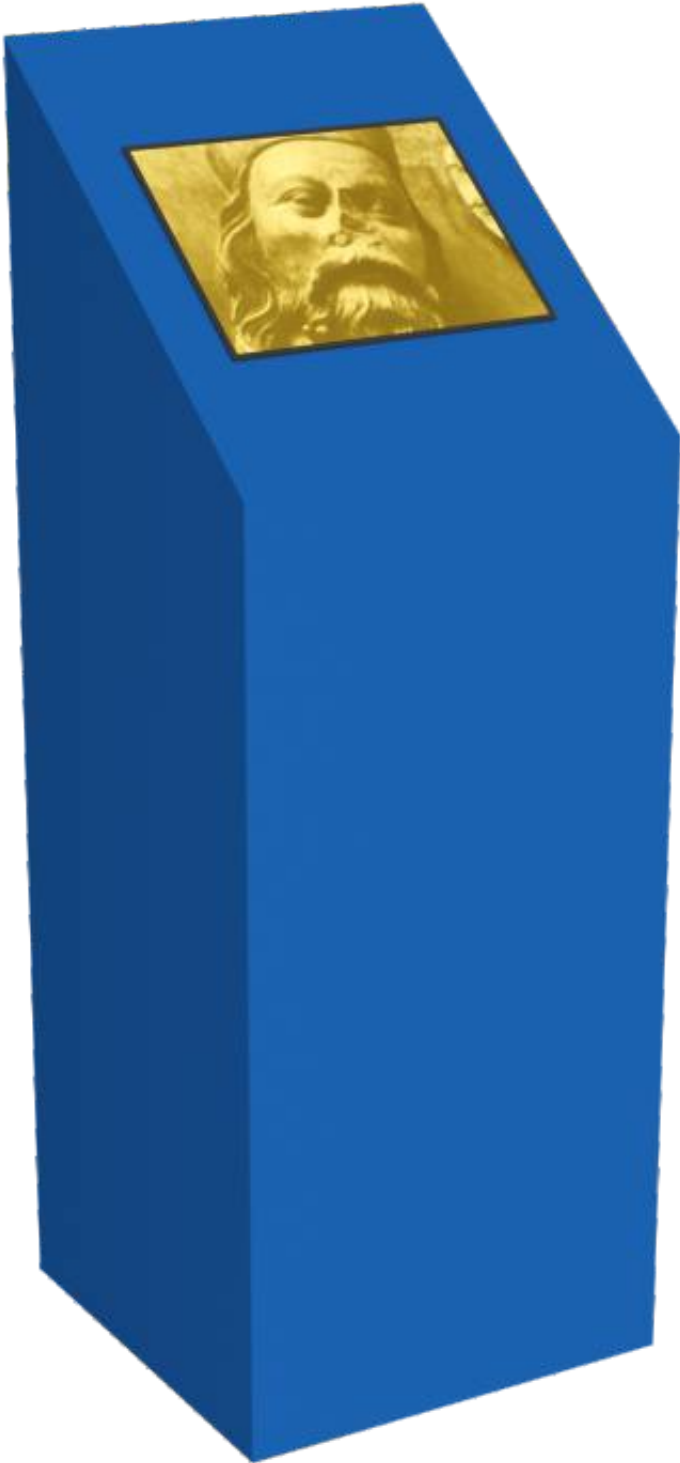


půdorys:

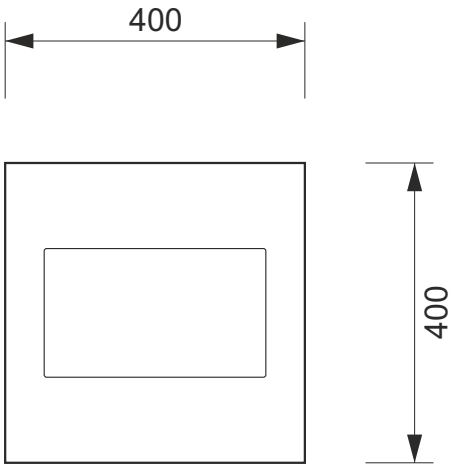



nárys:

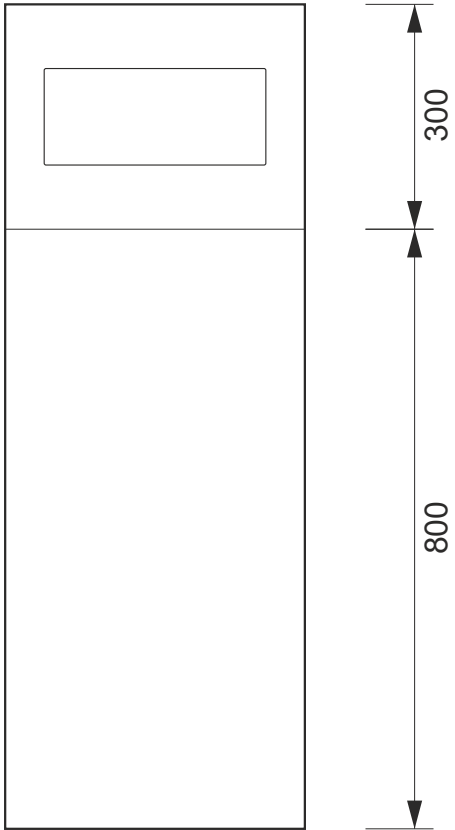

bokorys:

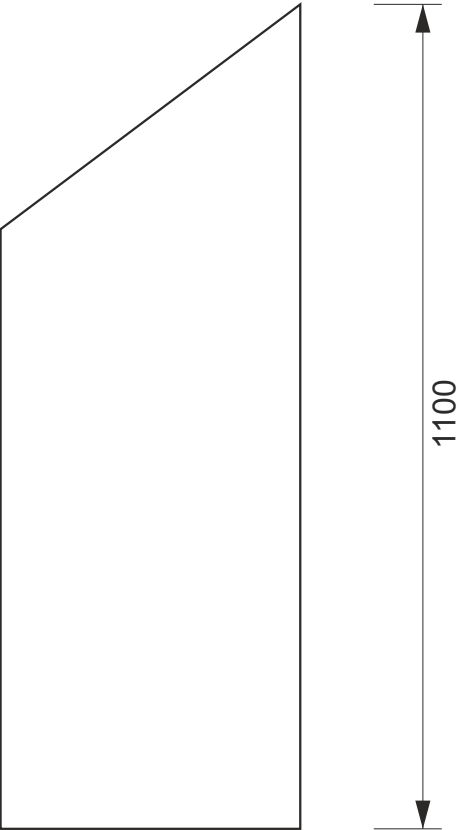


202 (005) EXPOZICE STŘEDOVĚK, NOVOVĚK, ŽIDOVSKÉ MĚSTO, DOLOVÁNÍ  
512 - sedátko

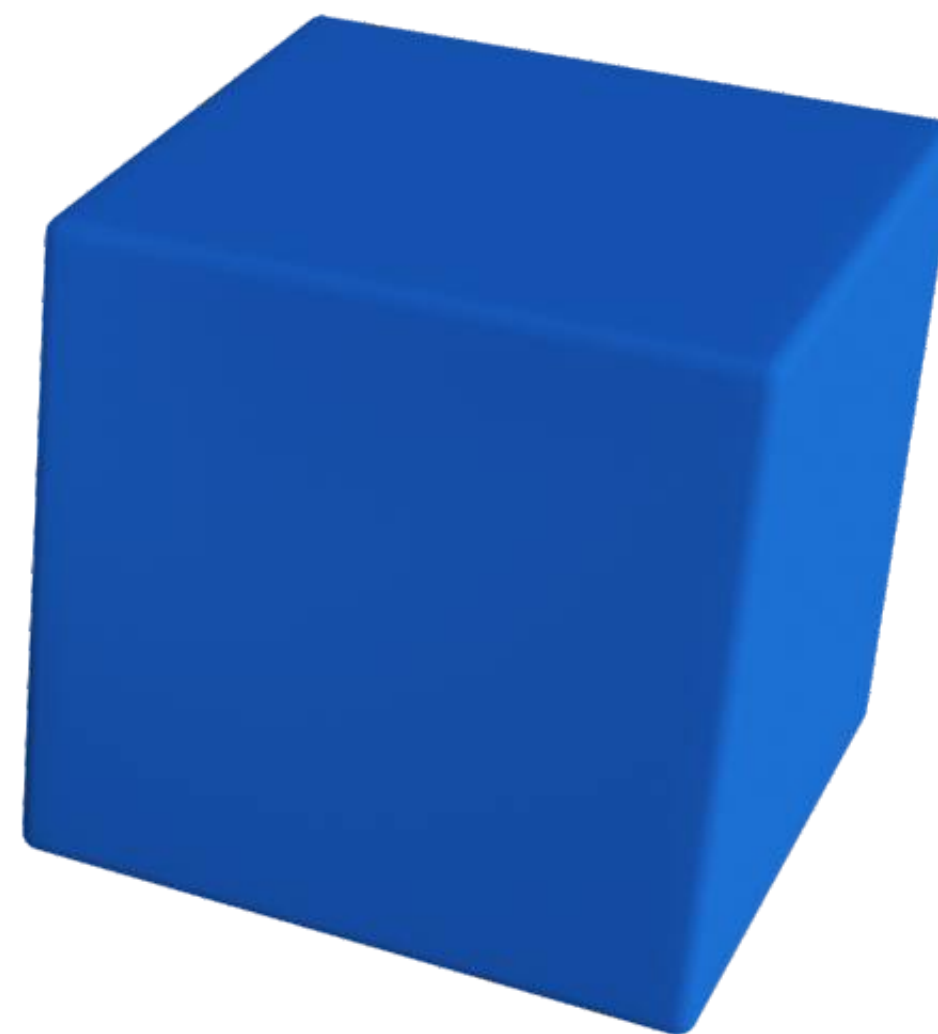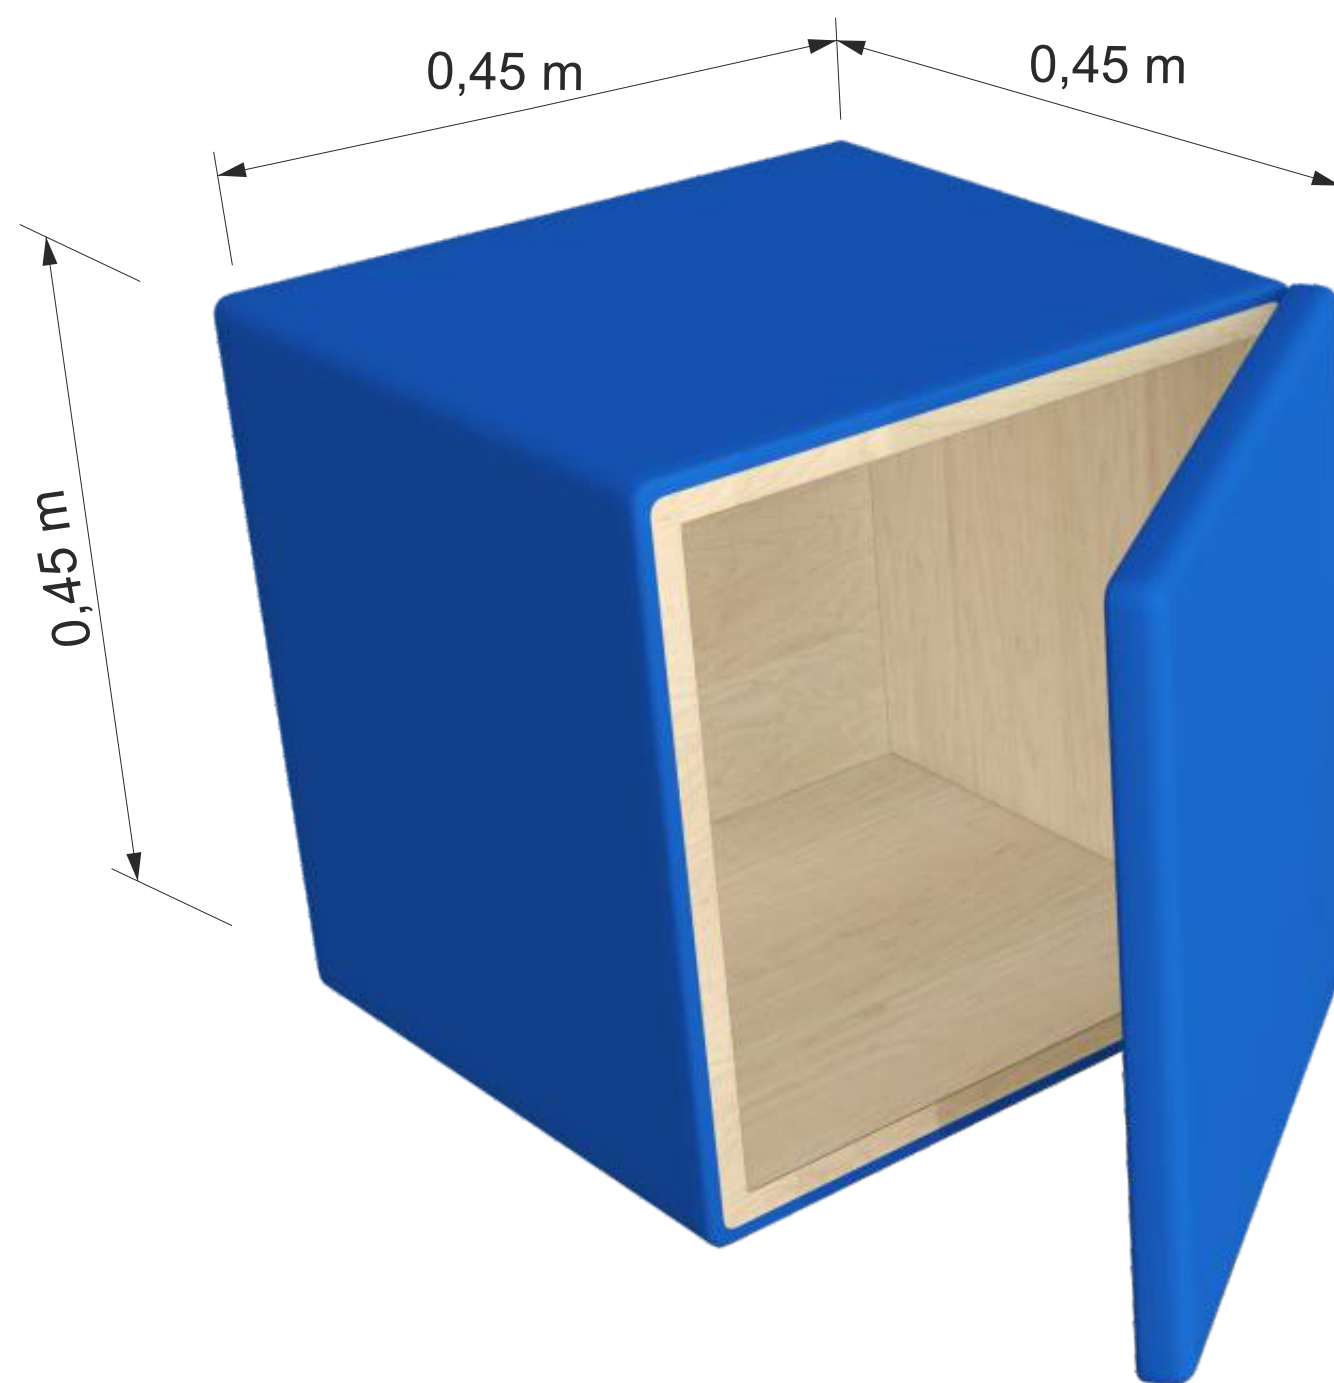

202 (005) EXPOZICE STŘEDOVĚK, NOVOVĚK, ŽIDOVSKÉ MĚSTO, DOLOVÁNÍ  
513 - vitriny




202 (005) EXPOZICE STŘEDOVĚK, NOVOVĚK, ŽIDOVSKÉ MĚSTO, DOLOVÁNÍ  
514 - podstavec vitriny

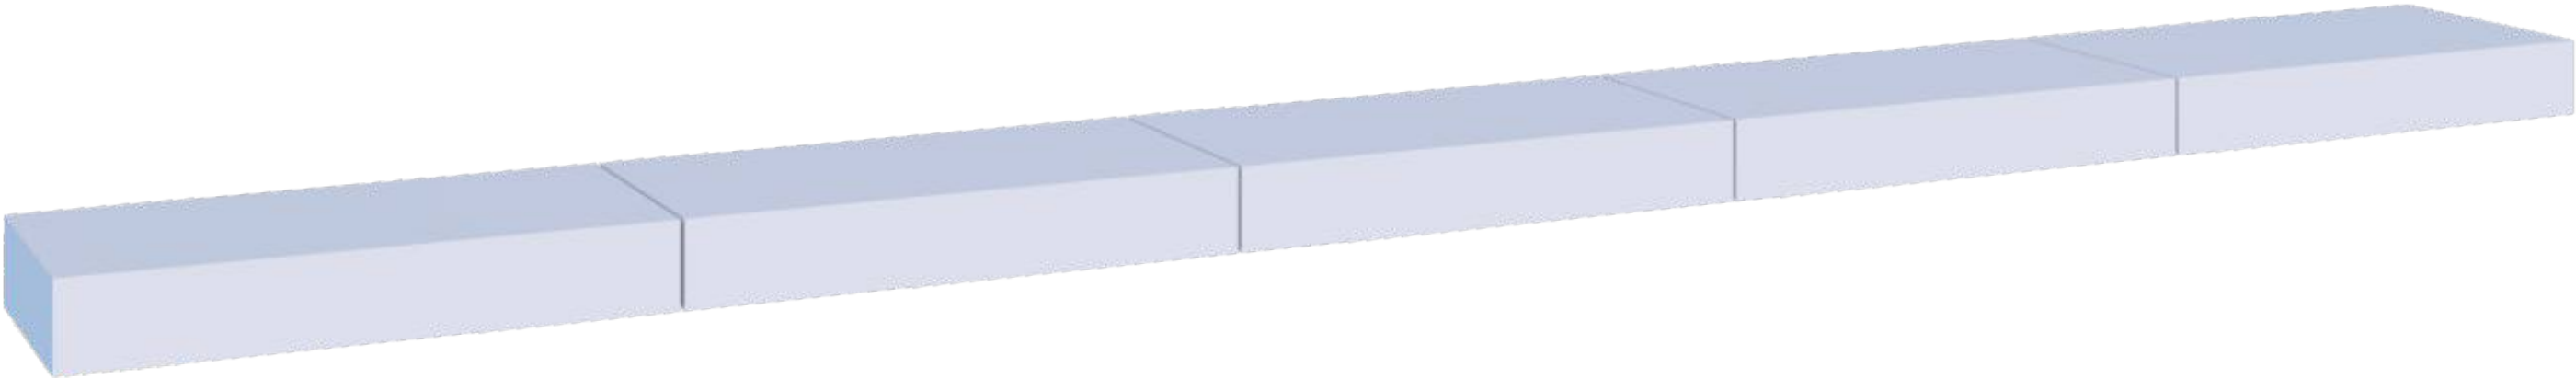

půdorys:



nárys:

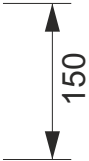


202 (005) EXPOZICE STŘEDOVĚK, NOVOVĚK, ŽIDOVSKÉ MĚSTO, DOLOVÁNÍ  
515 - vitriny







202 (005) EXPOZICE STŘEDOVĚK, NOVOVĚK, ŽIDOVSKÉ MĚSTO, DOLOVÁNÍ  
516 - podstavec vitriny

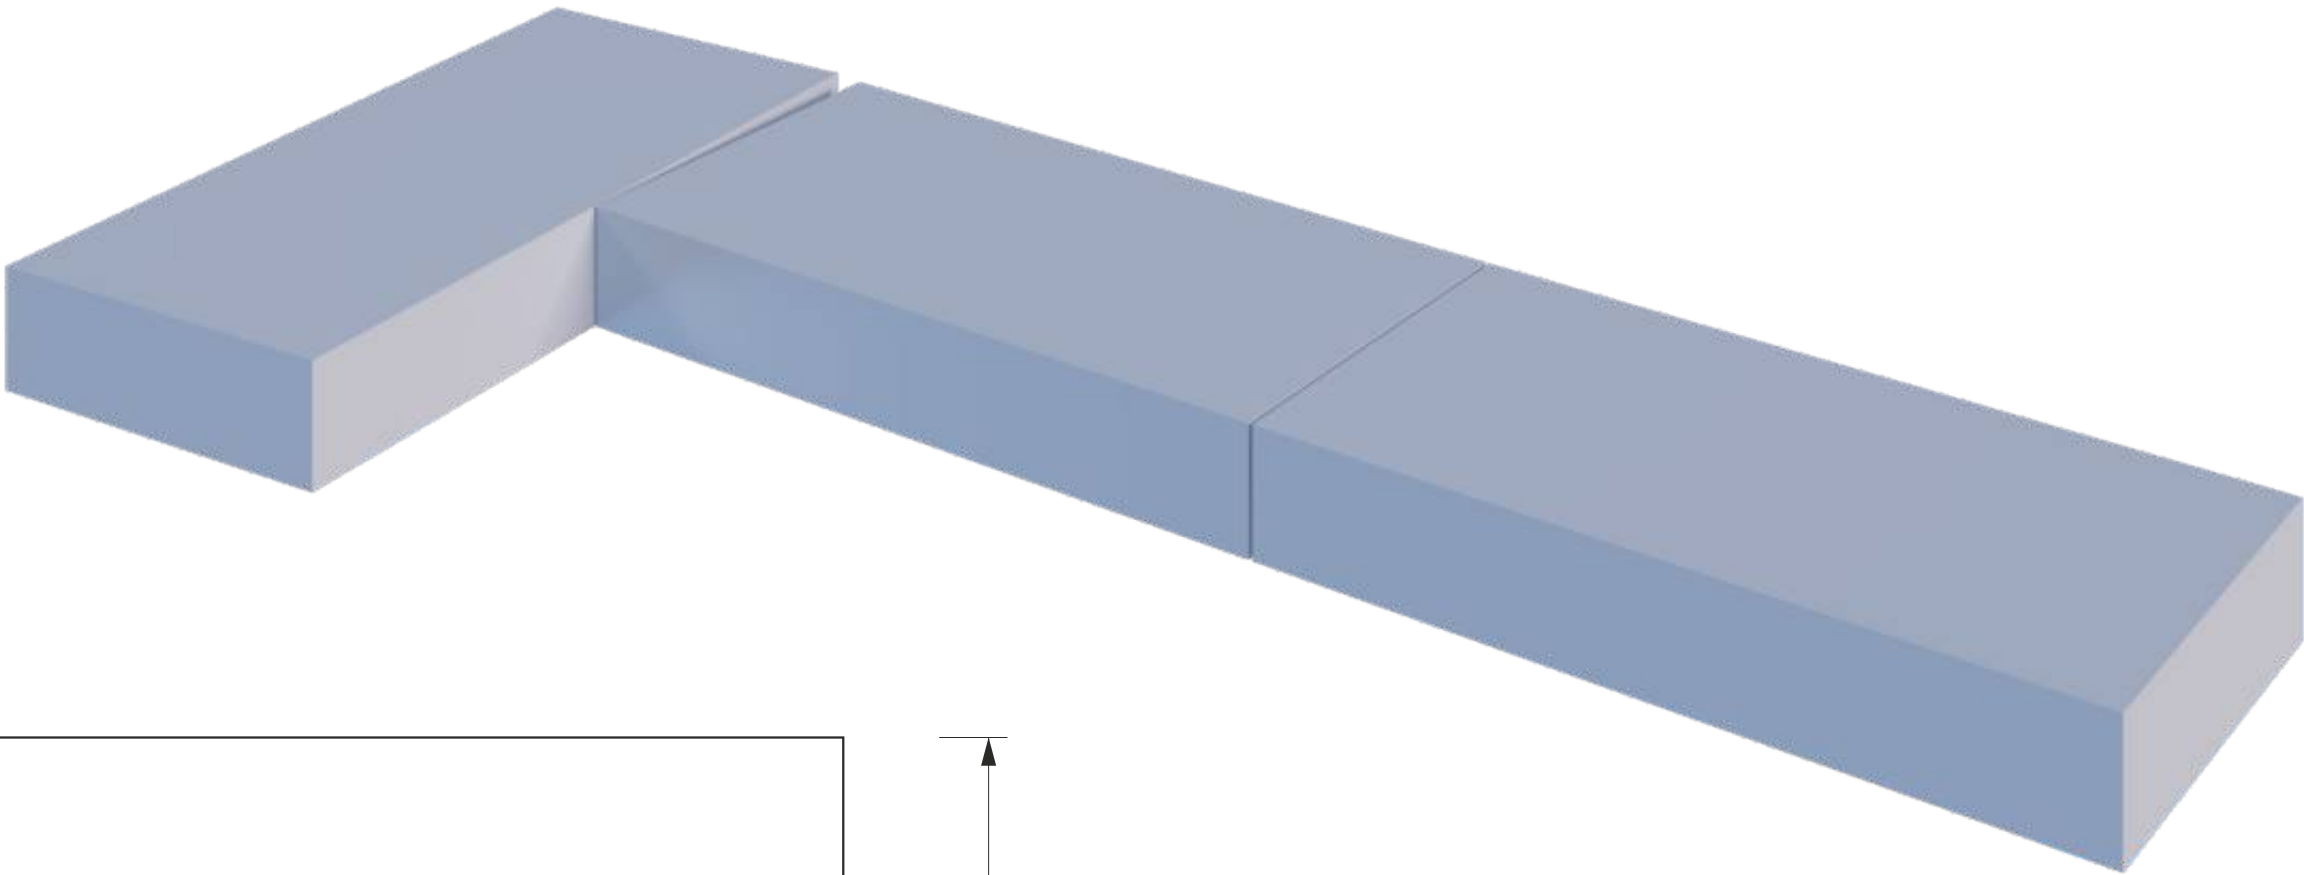

půdorys:

 


nárys:

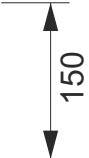

202 (005) EXPOZICE STŘEDOVĚK, NOVOVĚK, ŽIDOVSKÉ MĚSTO, DOLOVÁNÍ  
517 - vitriny



202 (005) EXPOZICE STŘEDOVĚK, NOVOVĚK, ŽIDOVSKÉ MĚSTO, DOLOVÁNÍ  
518 - podstavec vitriny

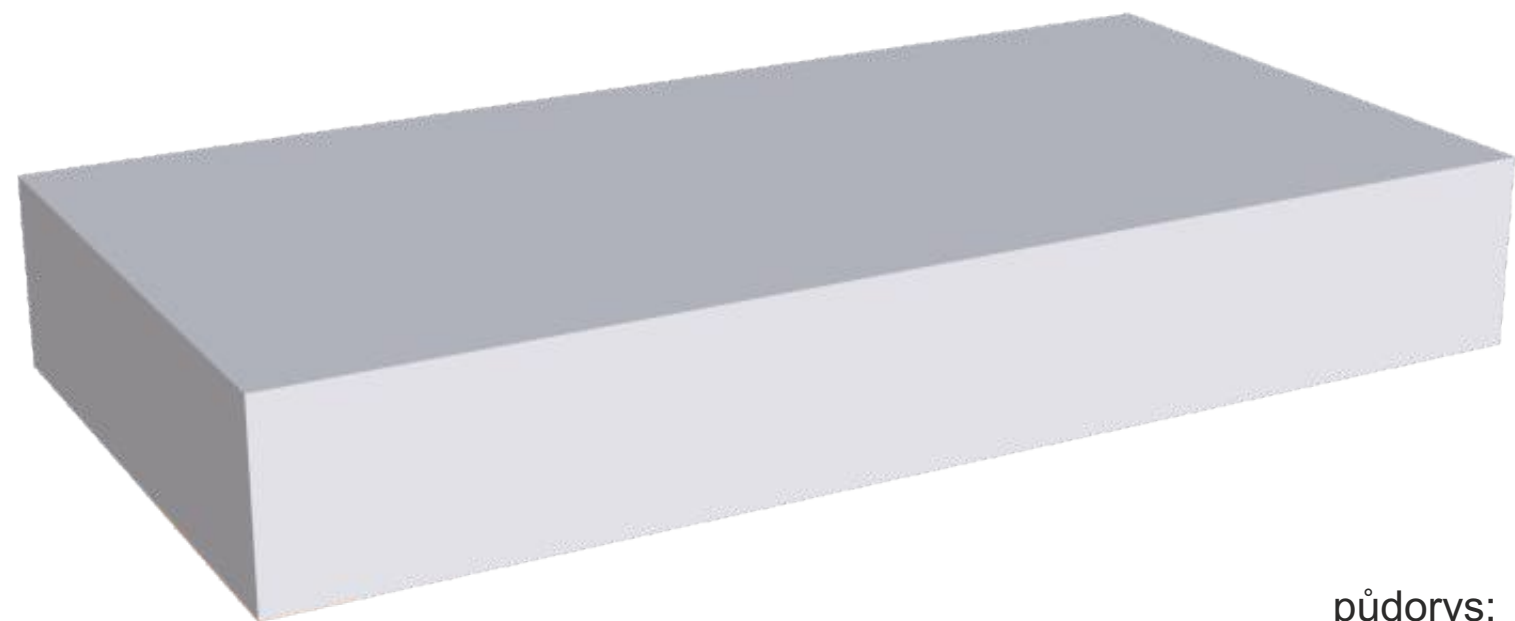


půdorys:



500

nárys:

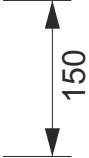


150




1000

202 (005) EXPOZICE STŘEDOVĚK, NOVOVĚK, ŽIDOVSKÉ MĚSTO, DOLOVÁNÍ  
519 - desková silueta


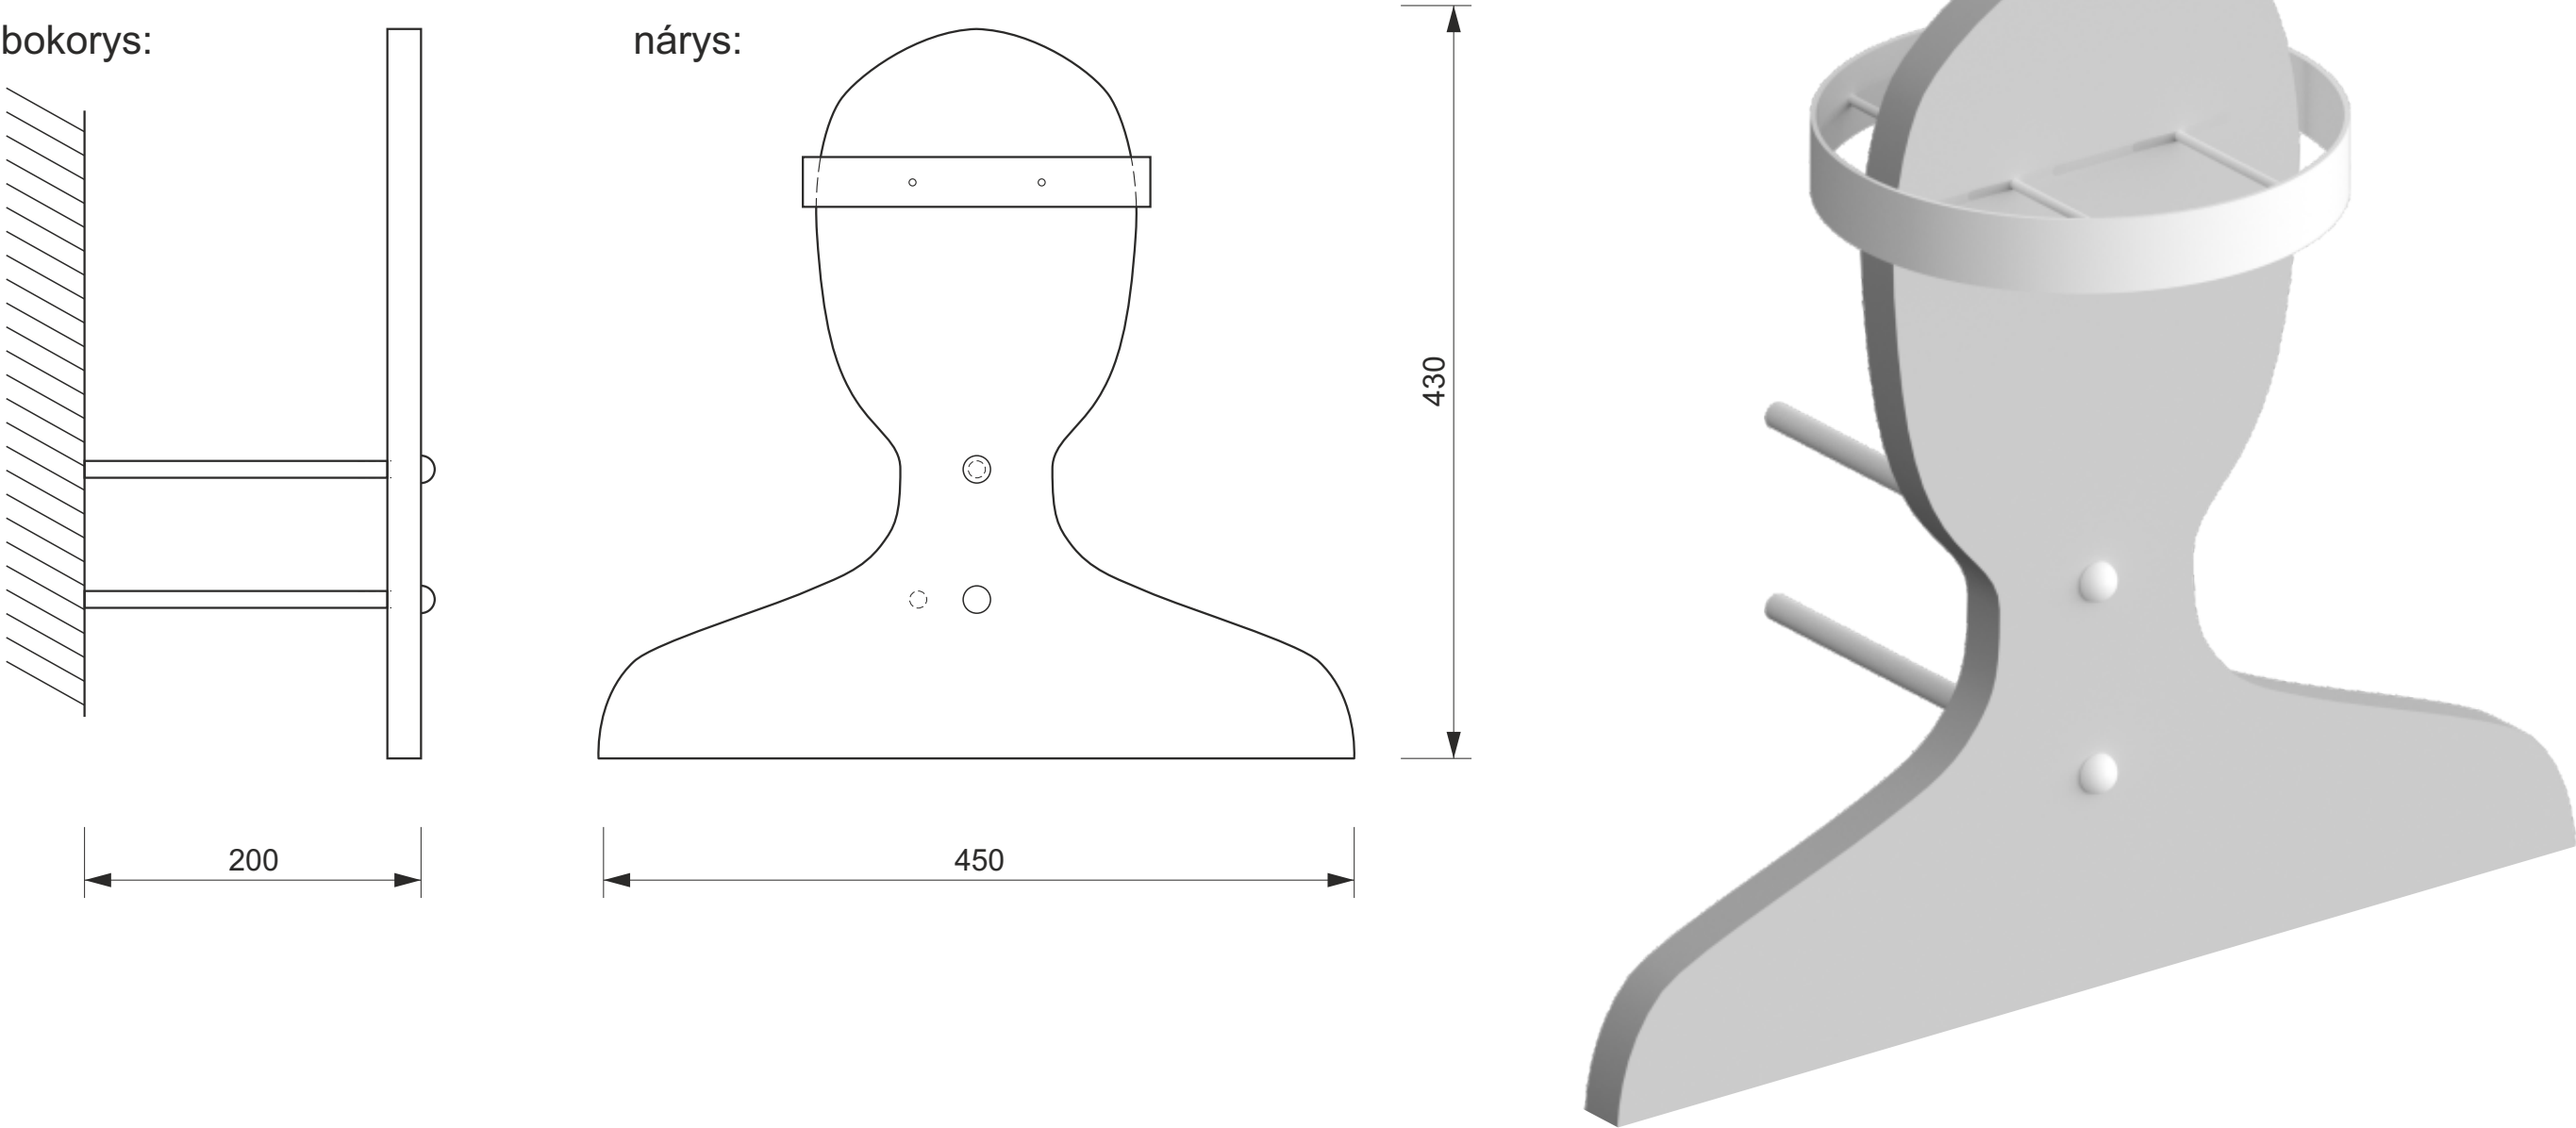


202 (005) EXPOZICE STŘEDOVĚK, NOVOVĚK, ŽIDOVSKÉ MĚSTO, DOLOVÁNÍ  
520 - držák tyče

půdorys:


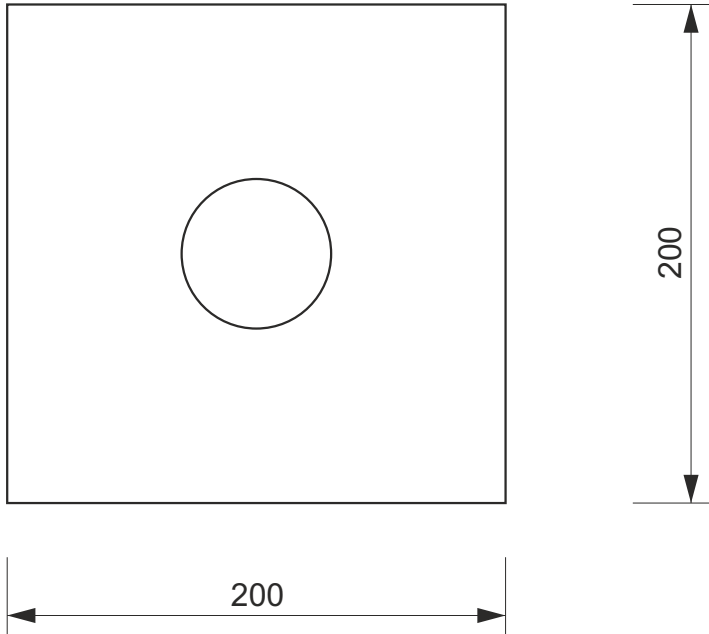


řez:

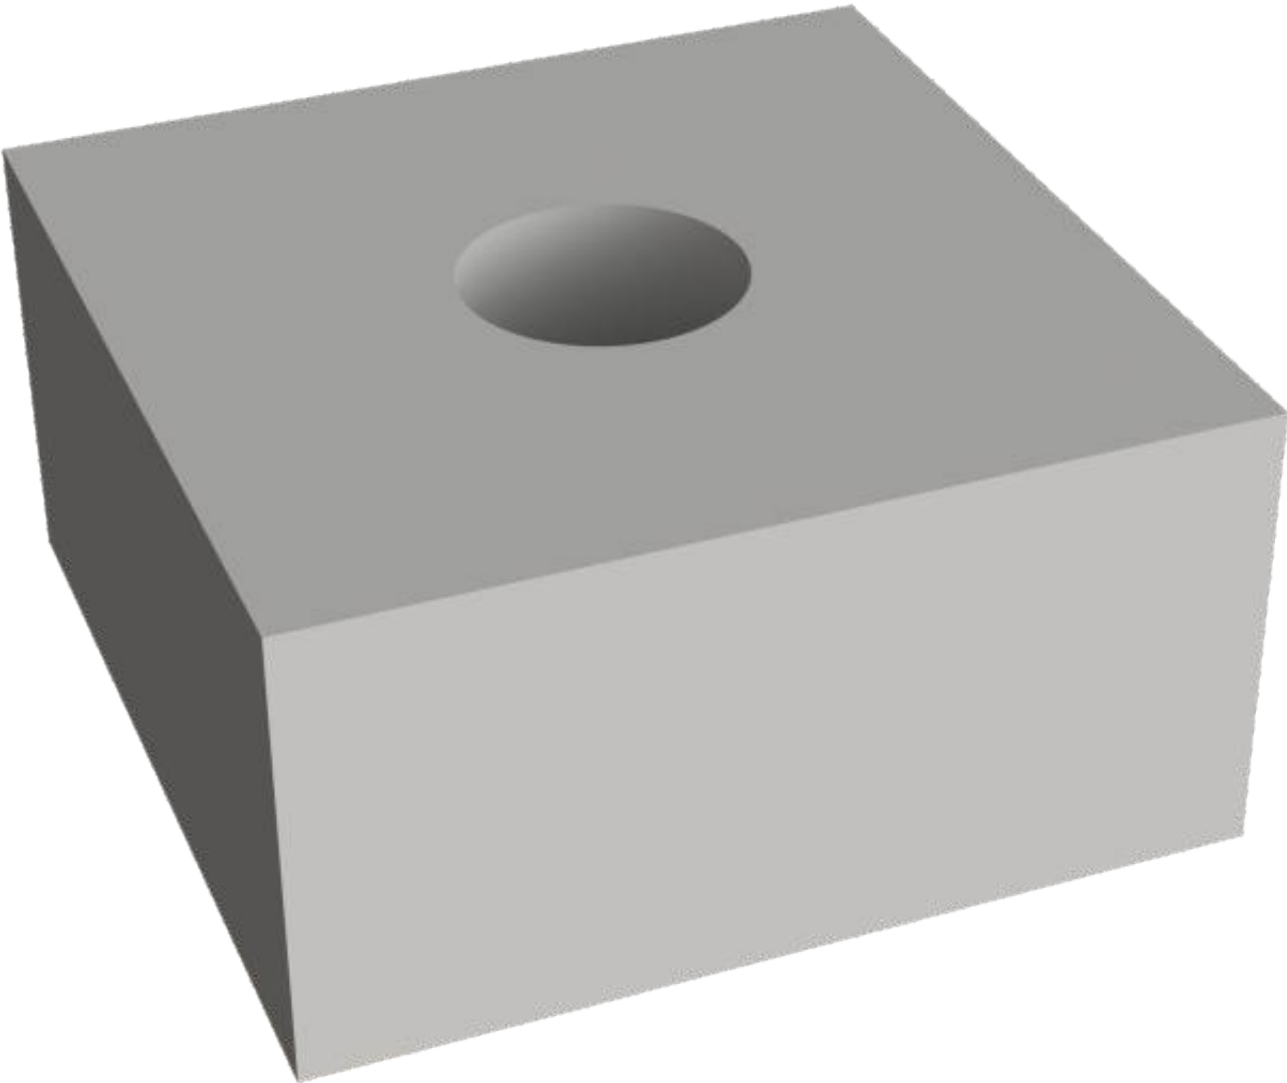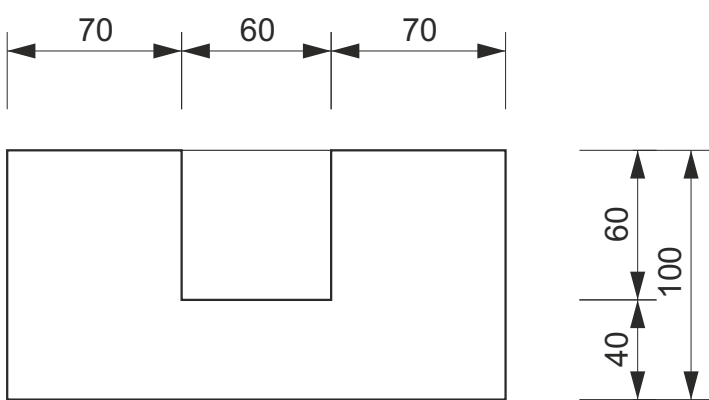


202 (005) EXPOZICE STŘEDOVĚK, NOVOVĚK, ŽIDOVSKÉ MĚSTO, DOLOVÁNÍ


521 - držák sochy

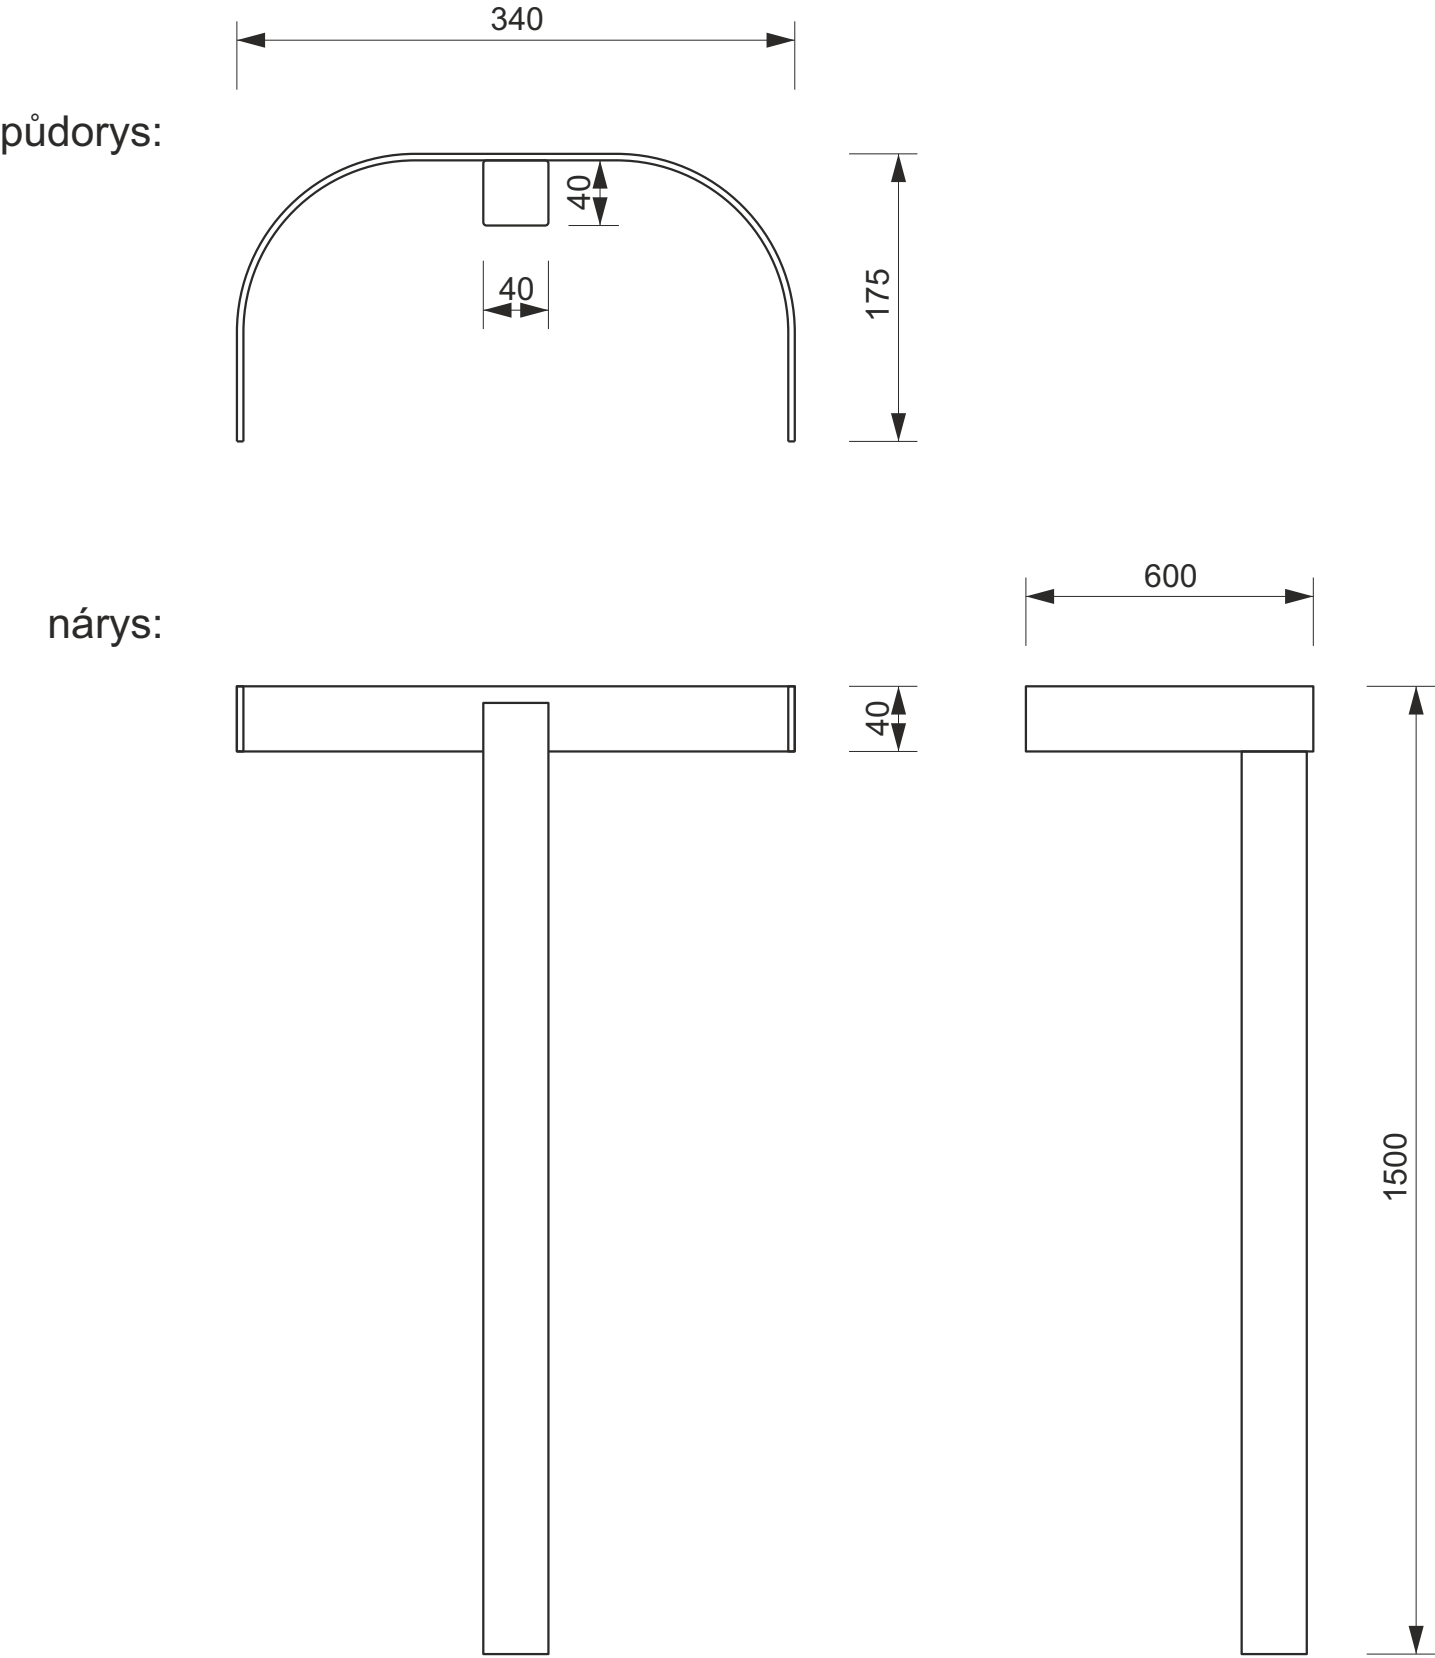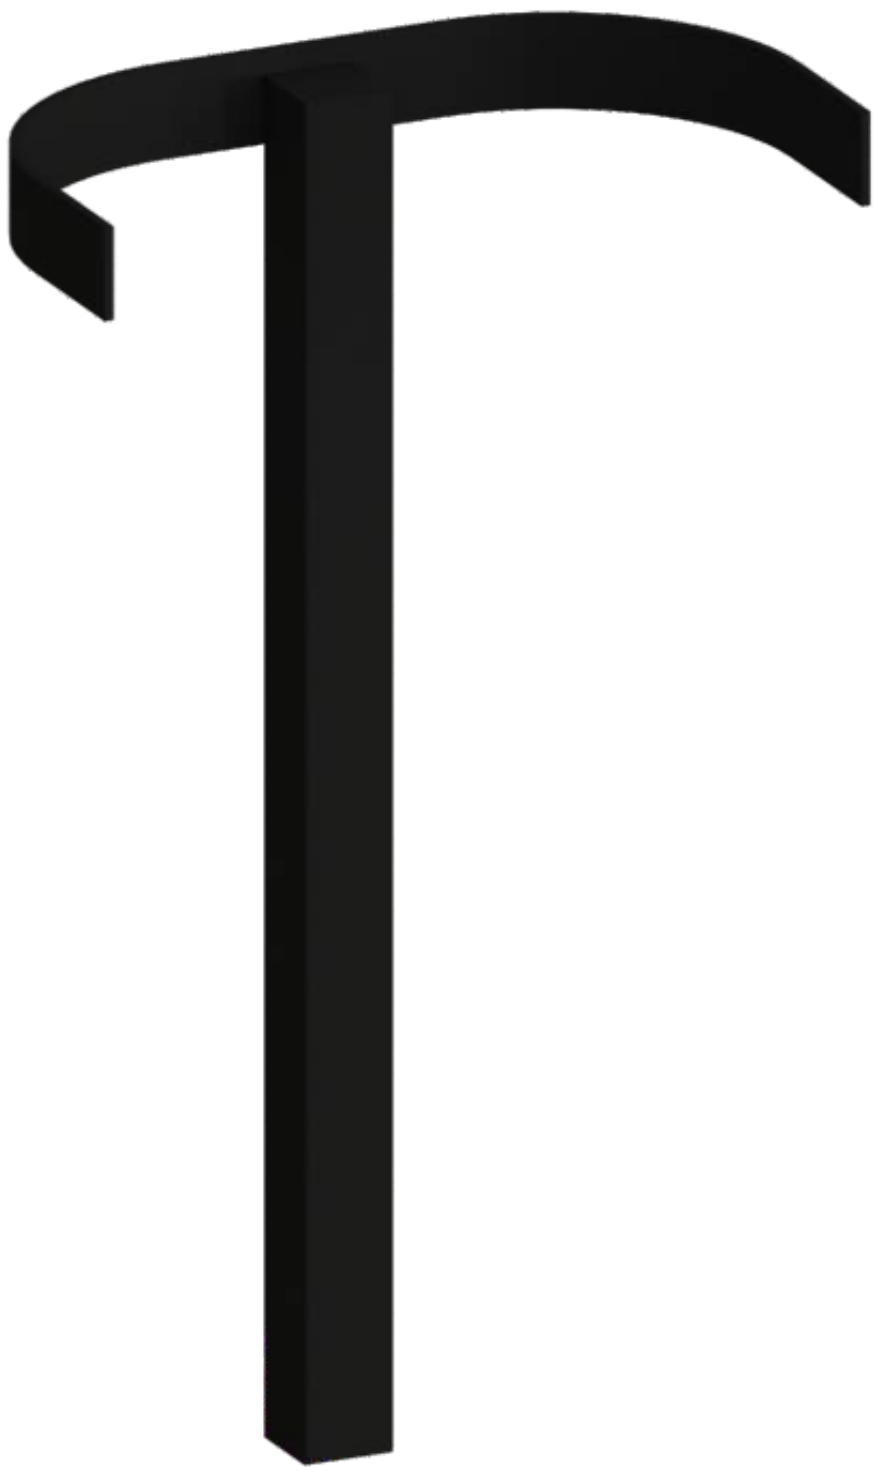


202 (005) EXPOZICE STŘEDOVĚK, NOVOVĚK, ŽIDOVSKÉ MĚSTO, DOLOVÁNÍ  
522 - rám

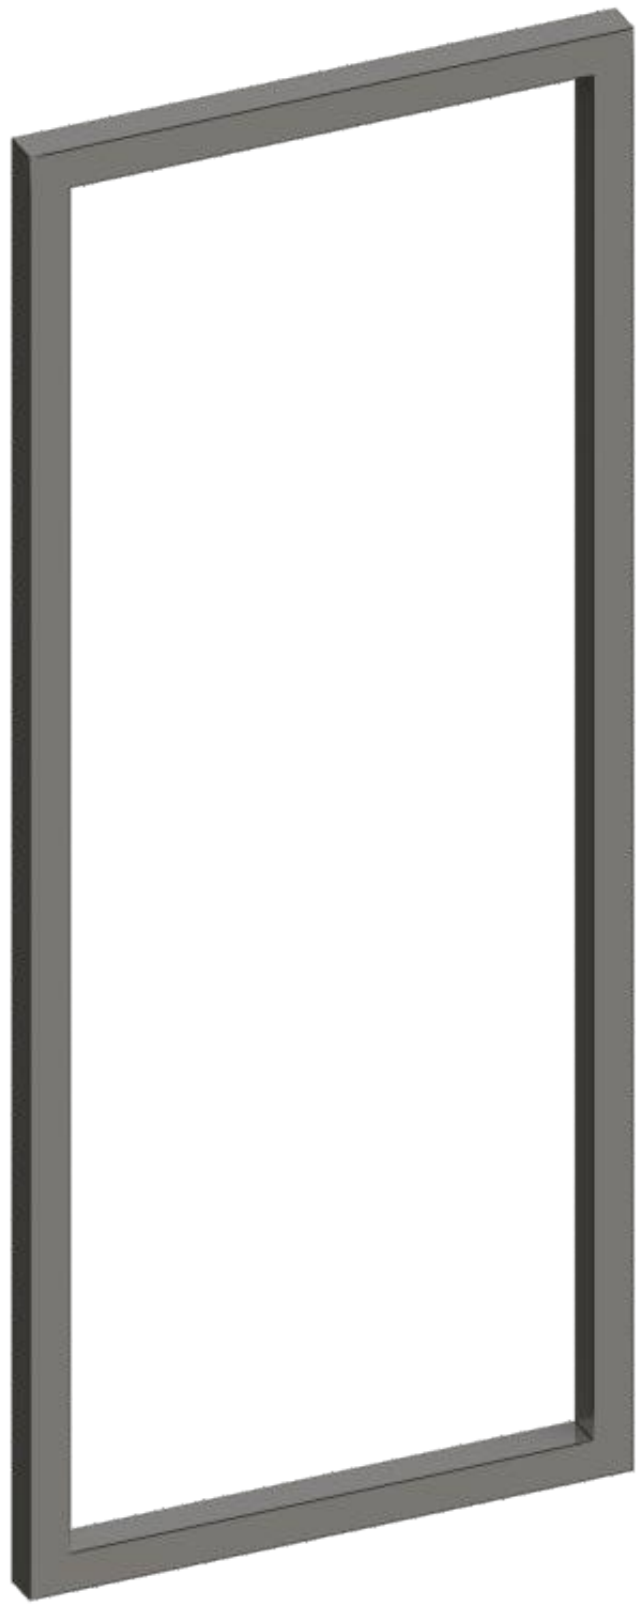

nárys:

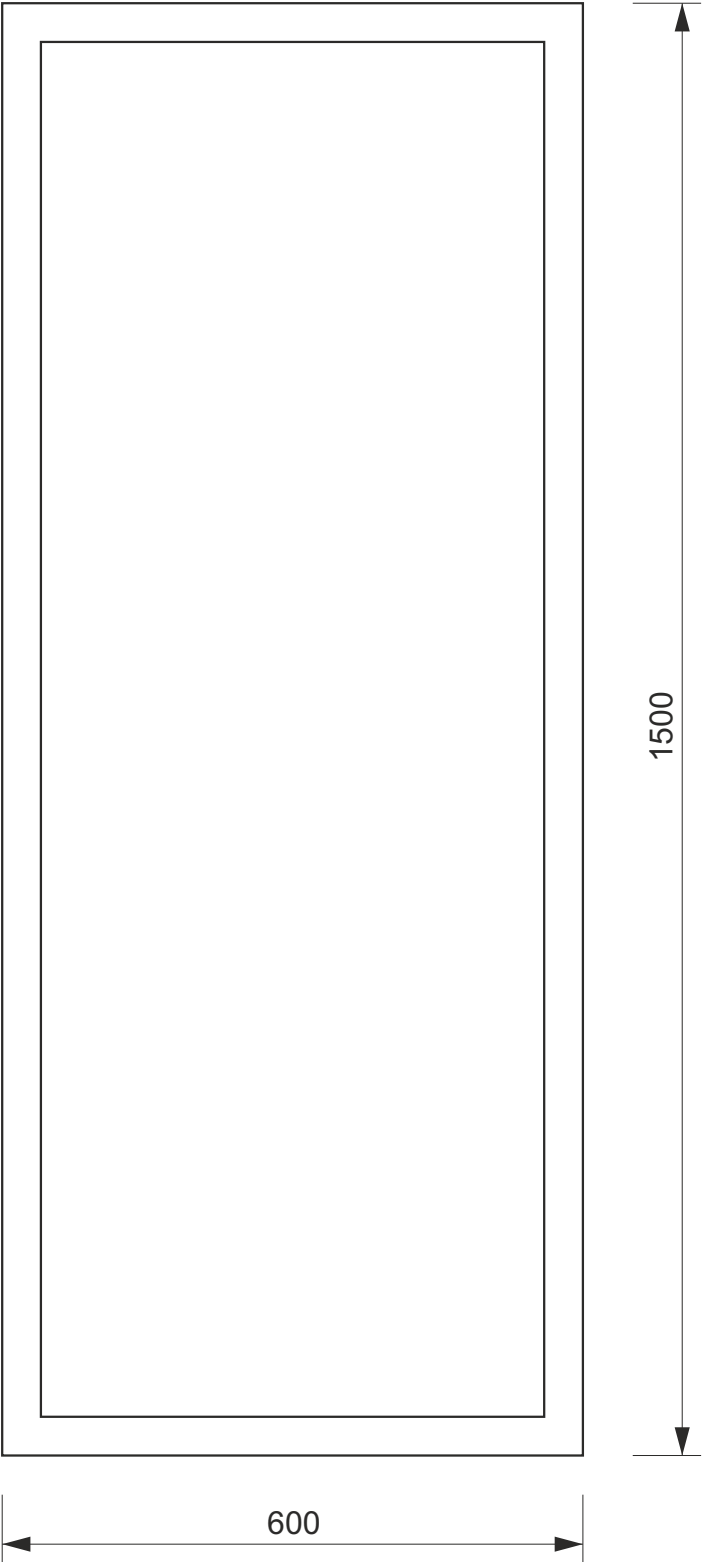

boklorys:

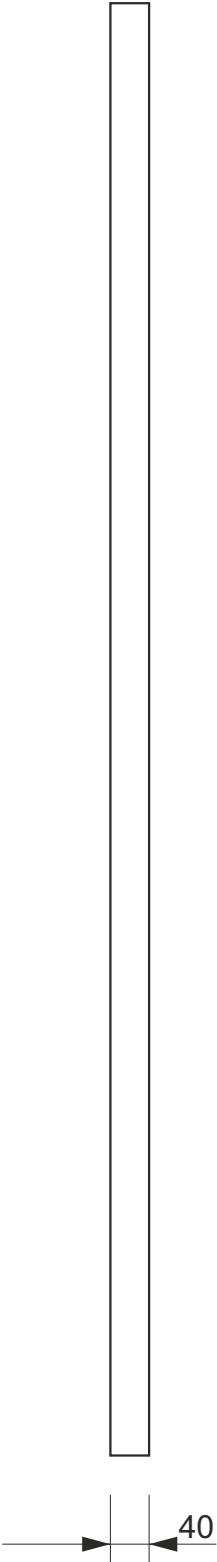




202 (005) EXPOZICE STŘEDOVĚK, NOVOVĚK, ŽIDOVSKÉ MĚSTO, DOLOVÁNÍ  
523 - grafická stěna




nárys:

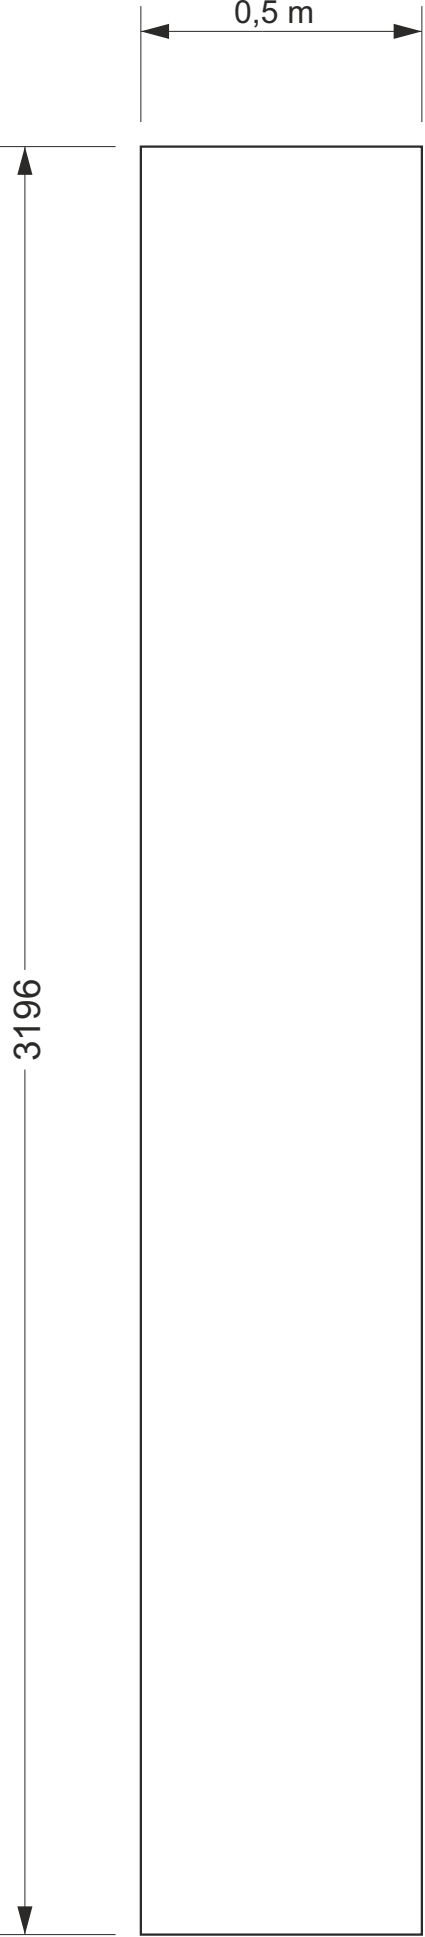


202 (005) DĚTSKÁ LINKA  
524 - "infotabulka" a popis činností


deska grafická 420x300 mm

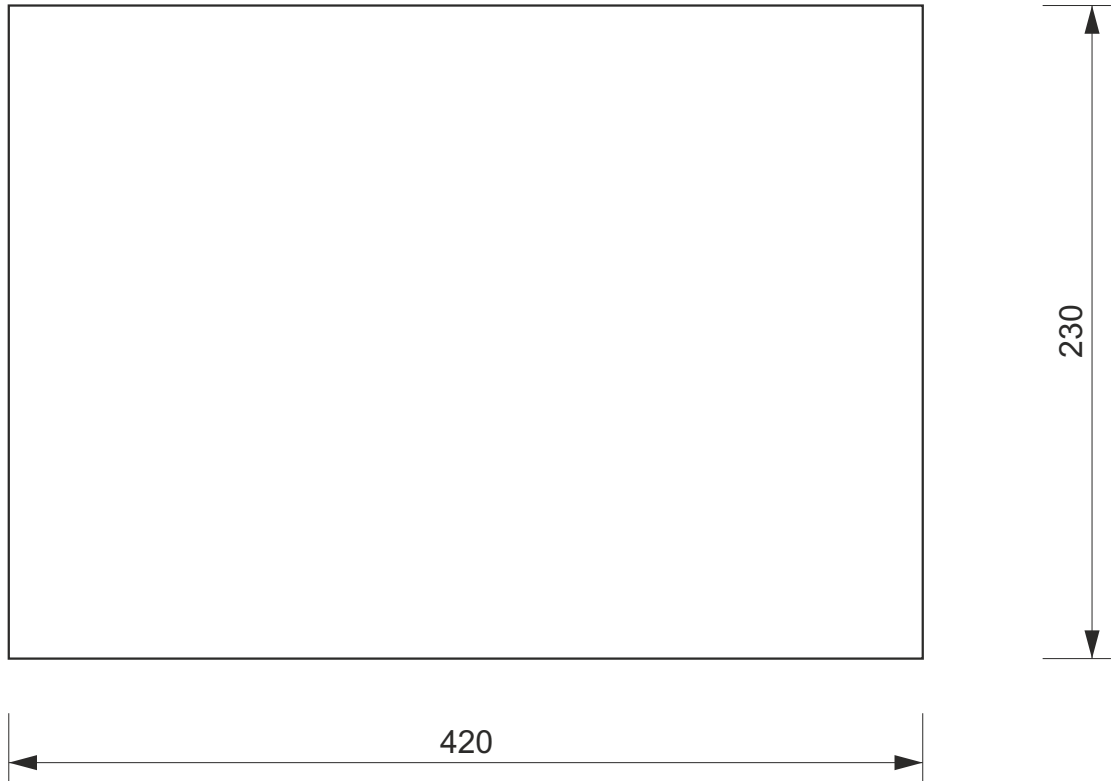


202 (005) DĚTSKÁ LINKA  
525 - magnetické puzzle

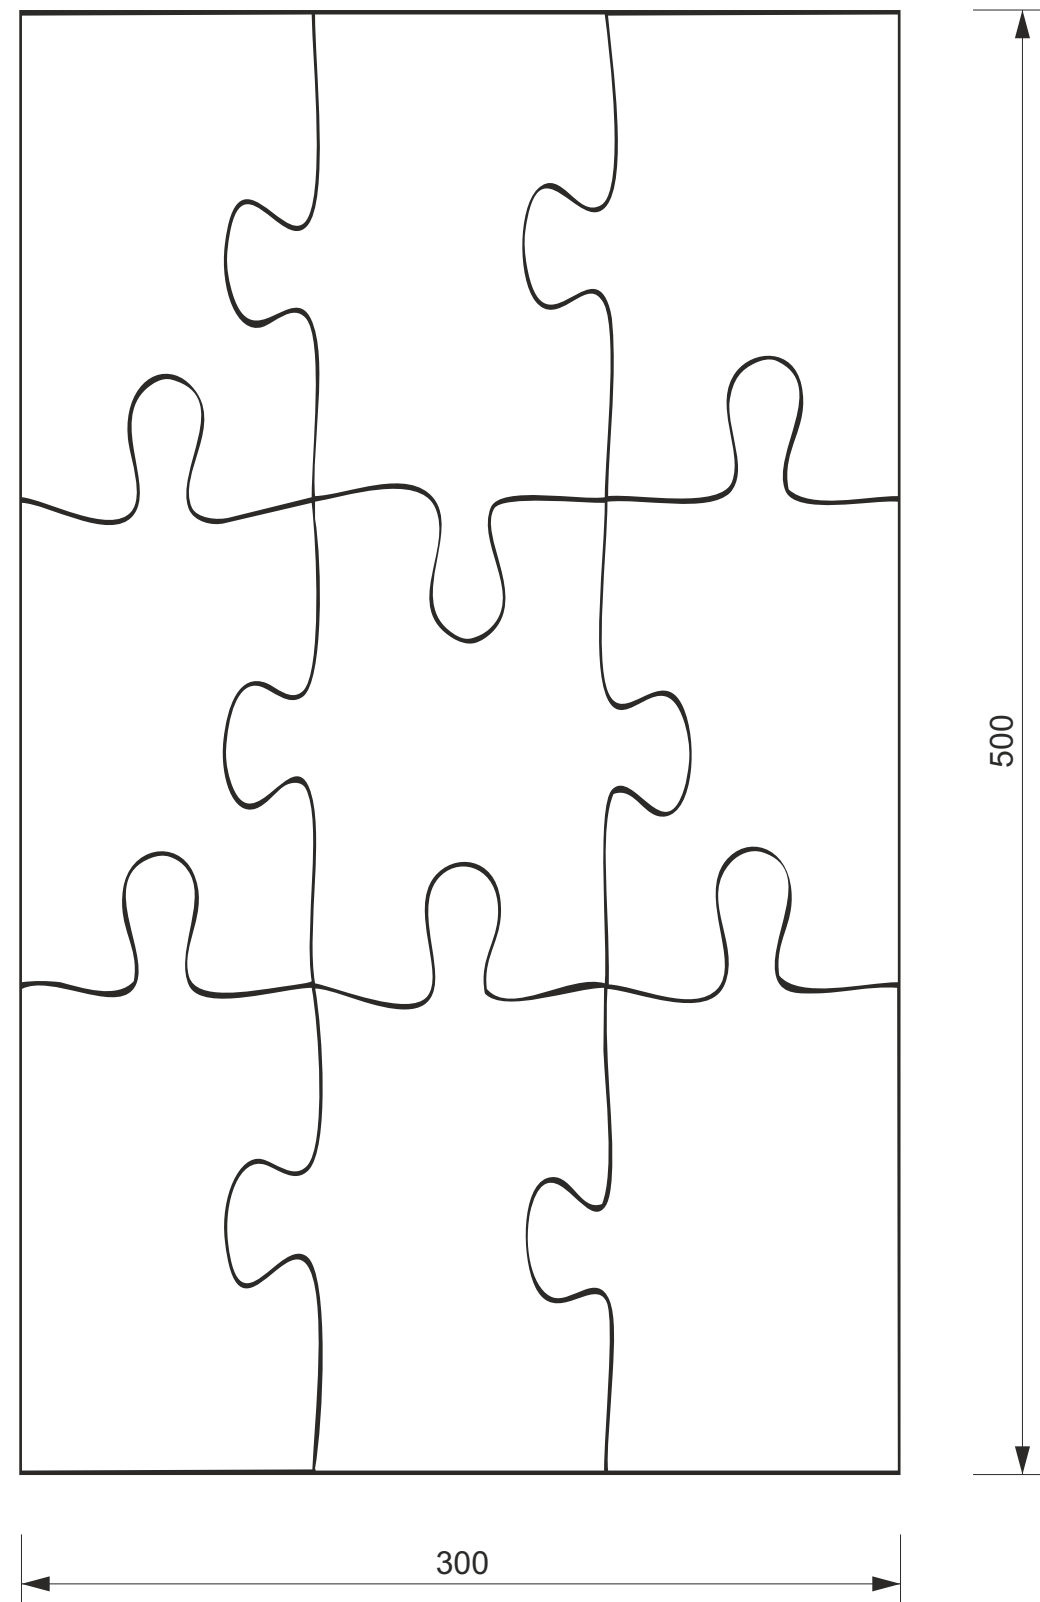


202 (005) DĚTSKÁ LINKA  
526 - geologický kufr

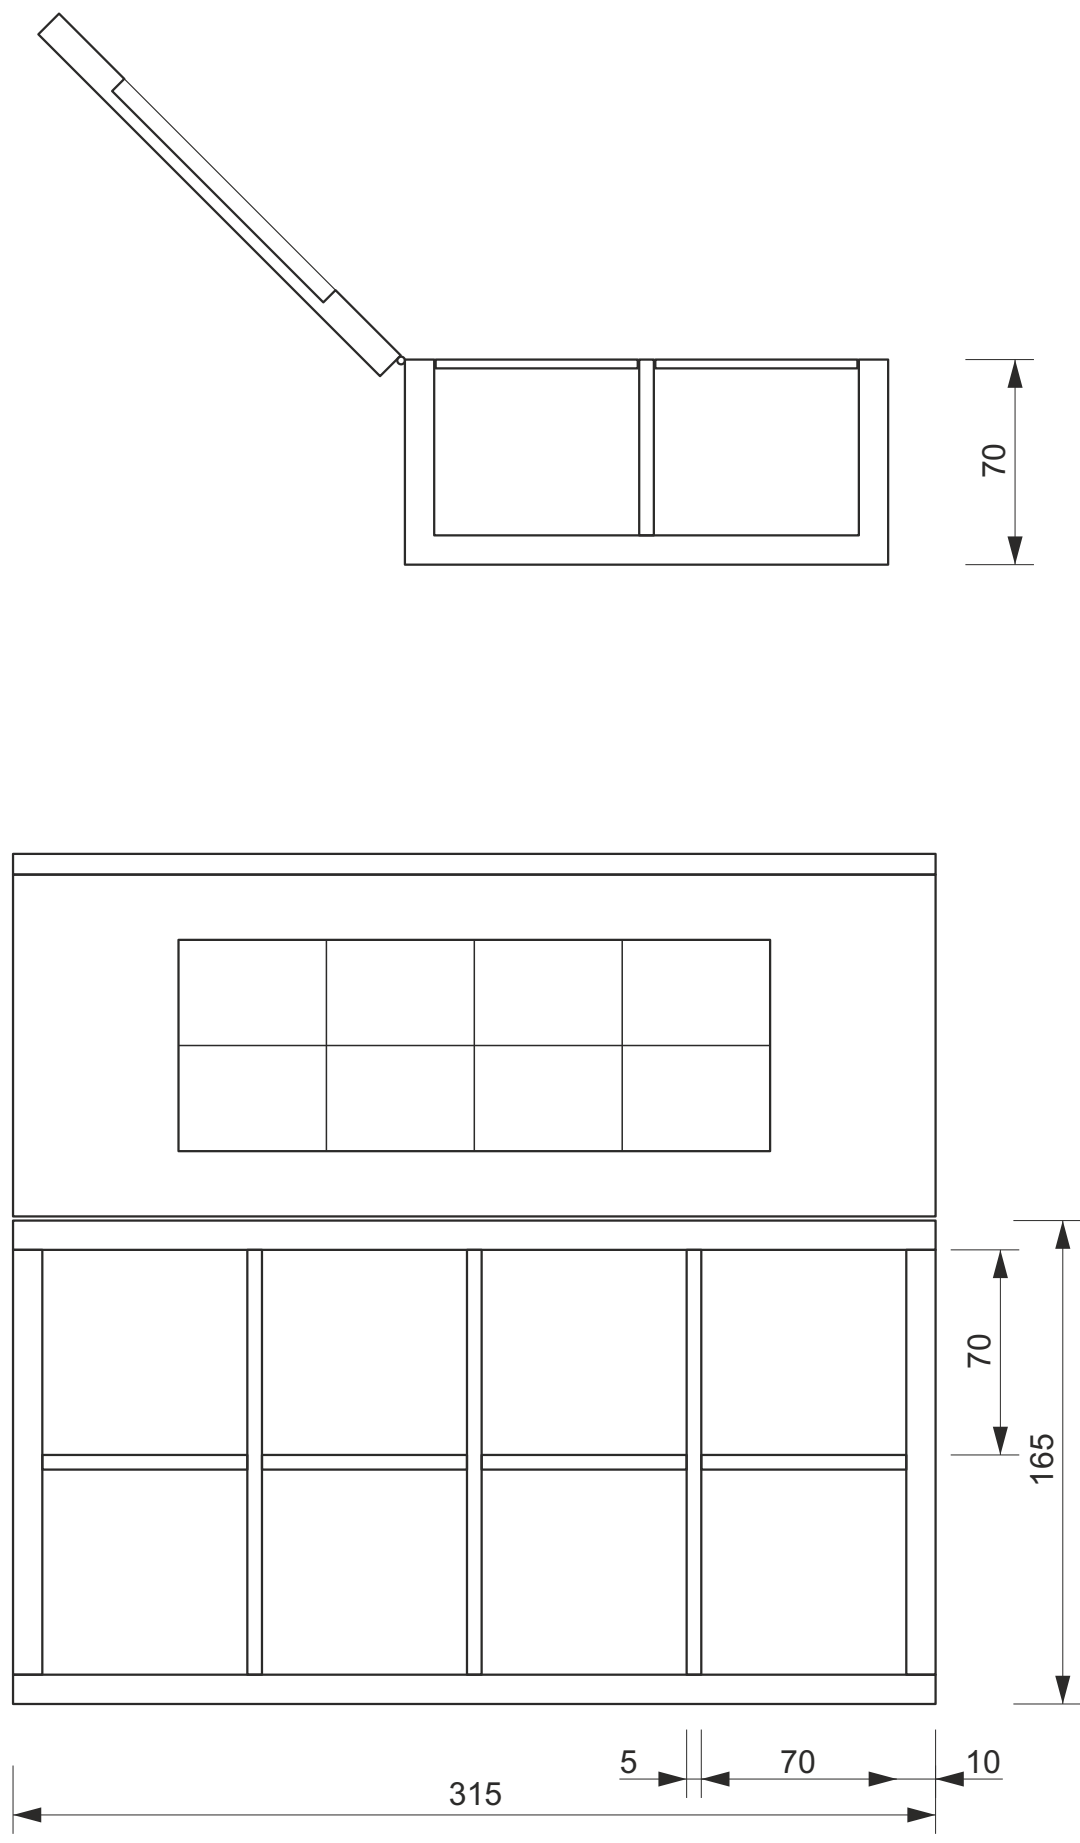


203 (006) EXPOZICE SLAVNOSTI A HISTORIE  
601 - text z folie na stěně

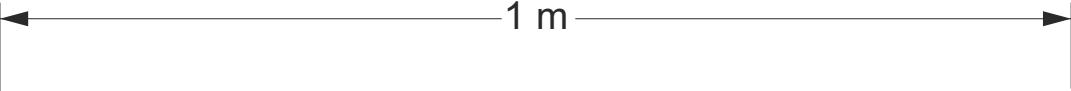

Motivační název

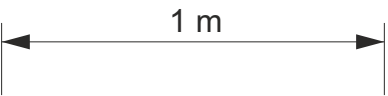


203 (006) EXPOZICE SLAVNOSTI A HISTORIE  
602 - grafická stěna

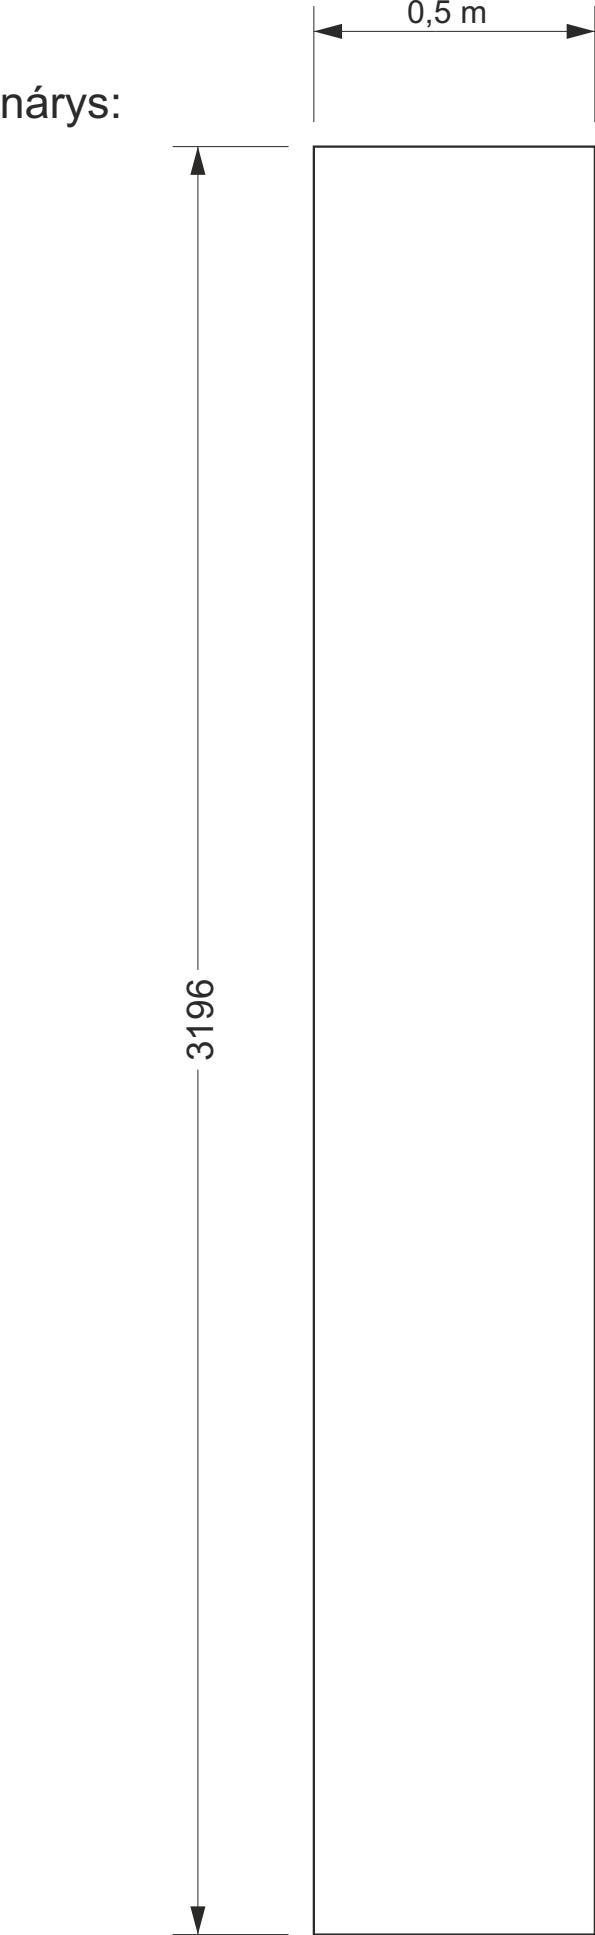

203 (006) EXPOZICE SLAVNOSTI A HISTORIE  
603 - grafická stěna




nárys:

 





203 (006) EXPOZICE SLAVNOSTI A HISTORIE  
604 - grafická stěna

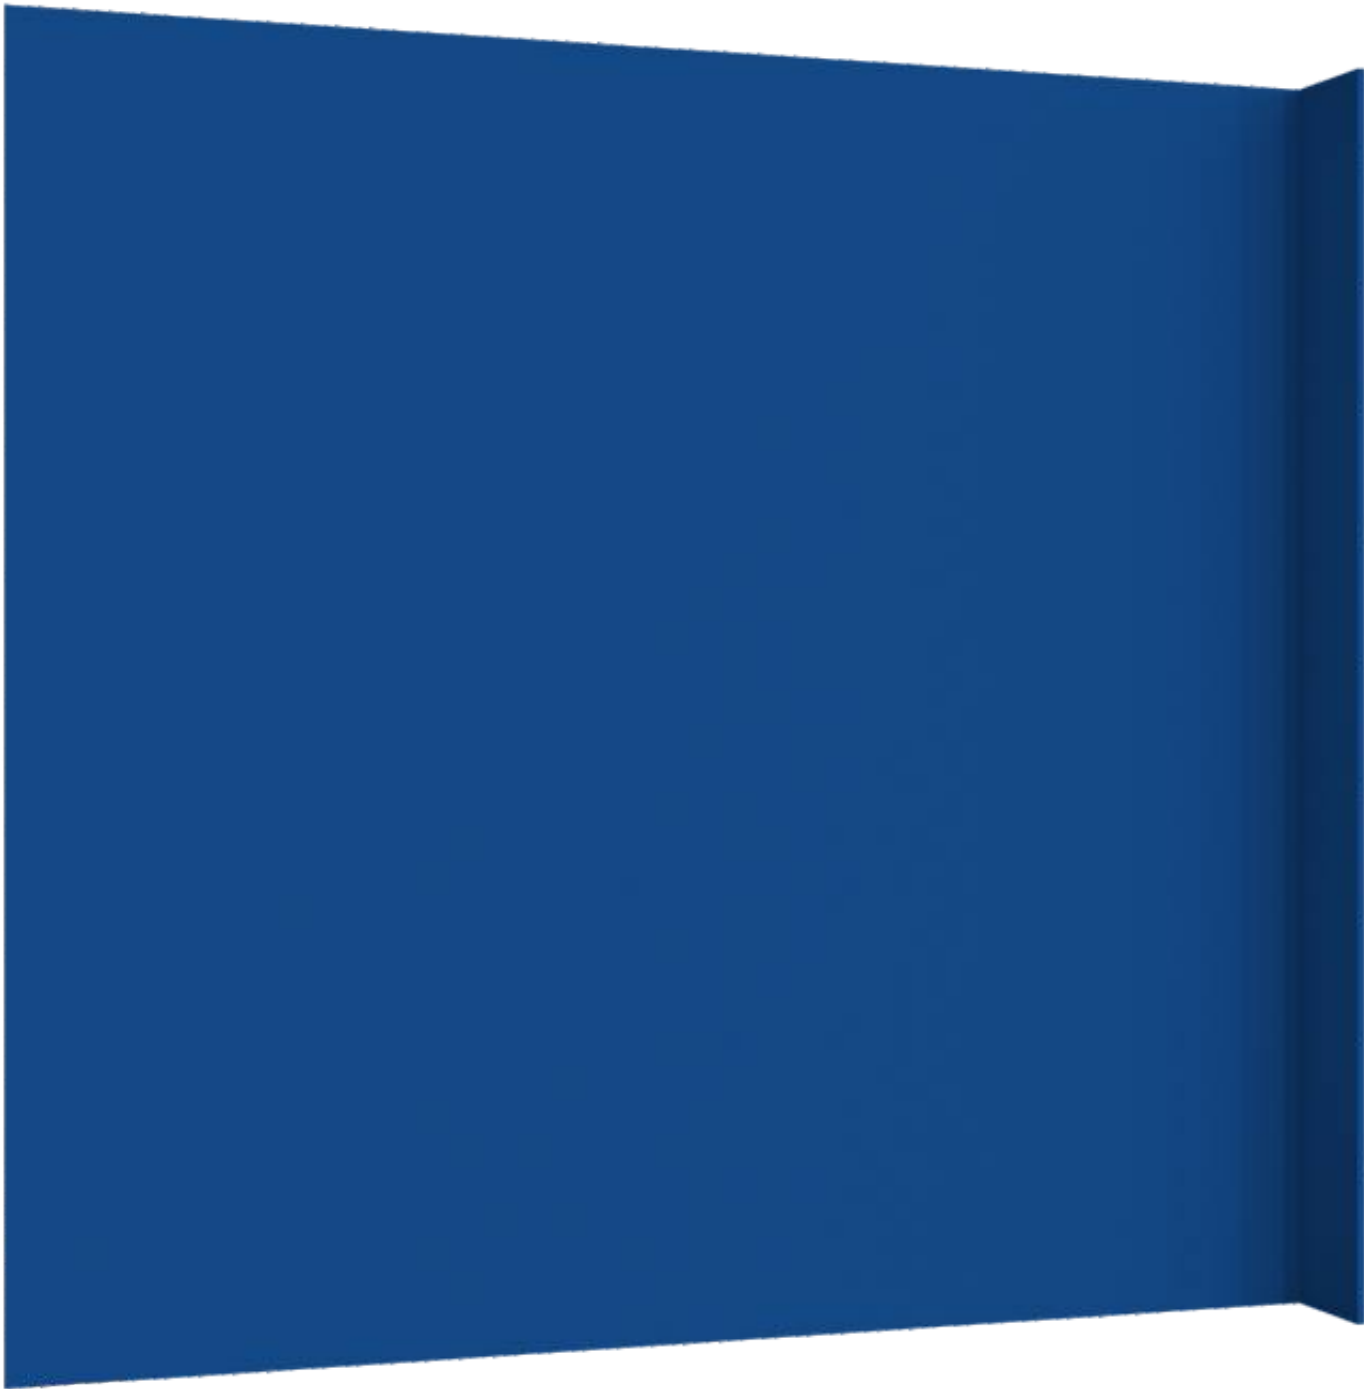


nárys:

 


půdorys:

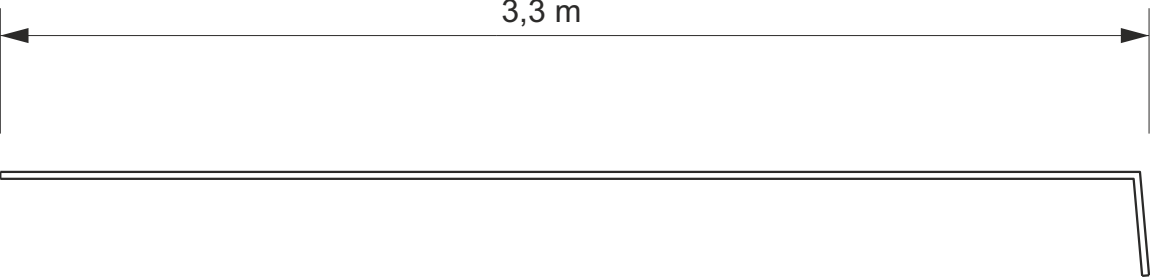

203 (006) EXPOZICE SLAVNOSTI A HISTORIE  
605 - grafická stěna

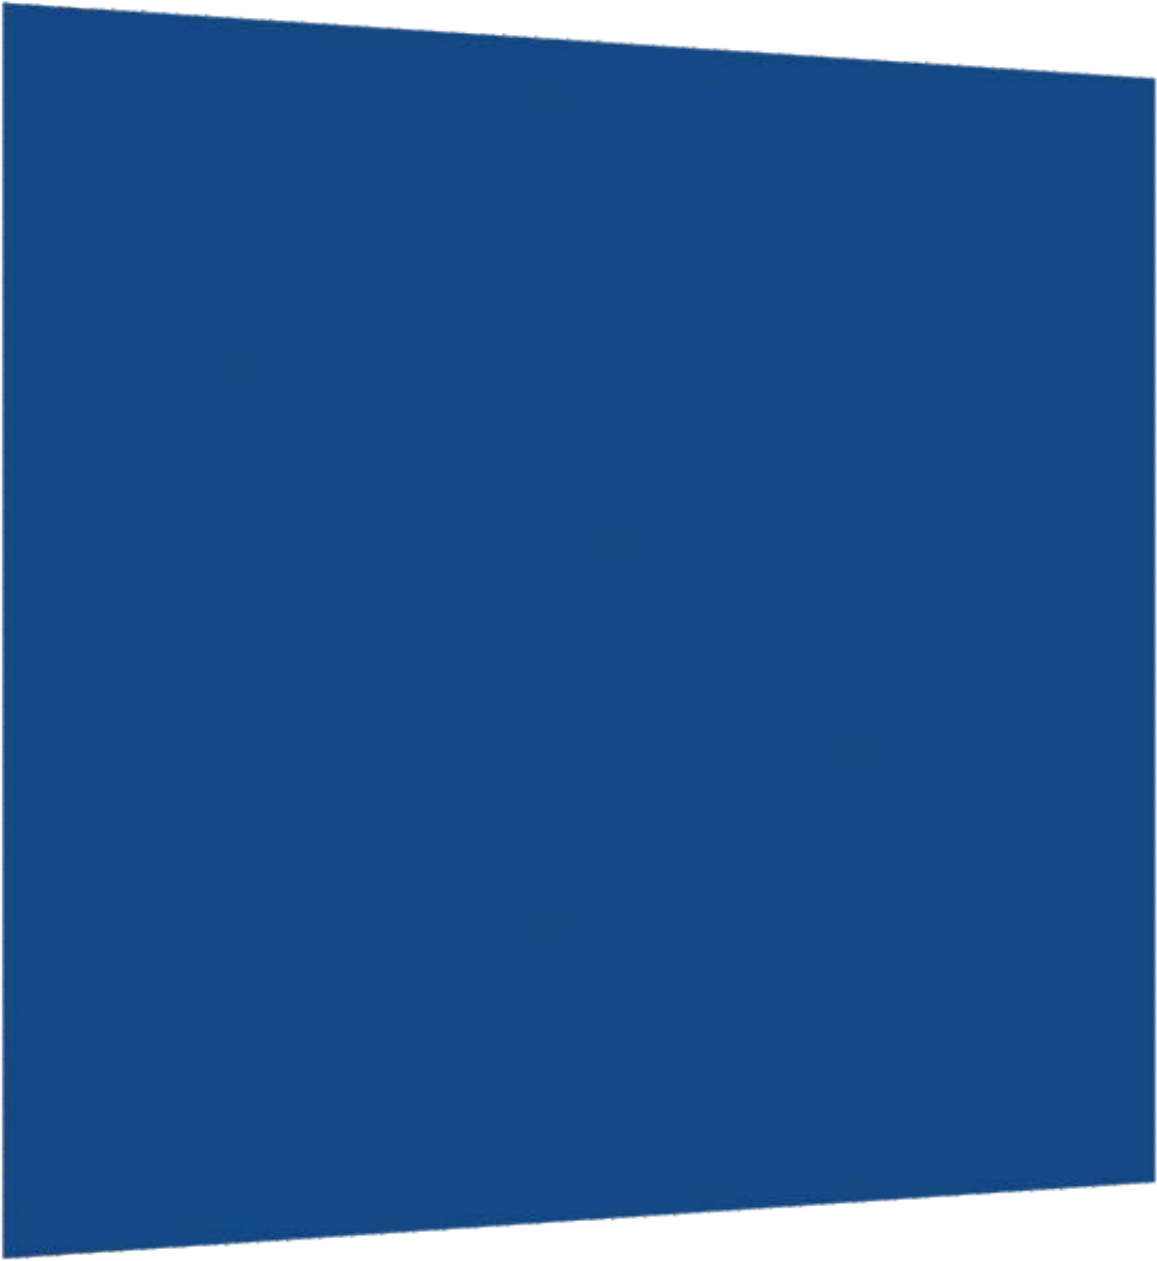

nárys:

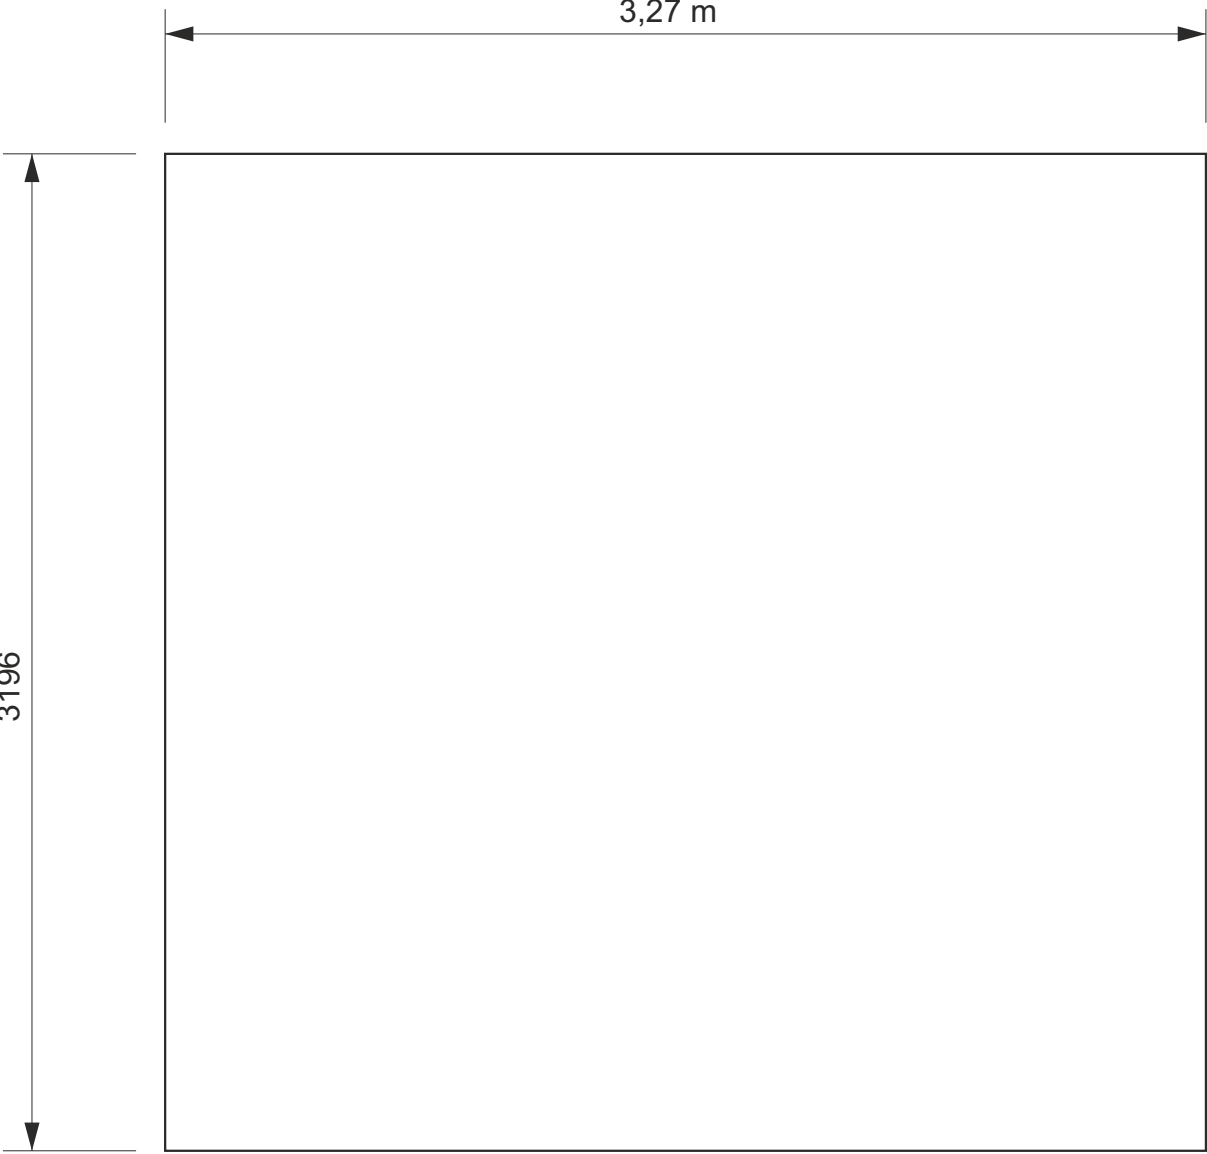

203 (006) EXPOZICE SLAVNOSTI A HISTORIE

606 - pás z textilu



rozvinutý pohled:

17 m

700

půdorys:


2,44 m

7,07 m

2,51 m

203 (006) EXPOZICE SLAVNOSTI A HISTORIE  
606 - pás z textilu


detail řez A-A:

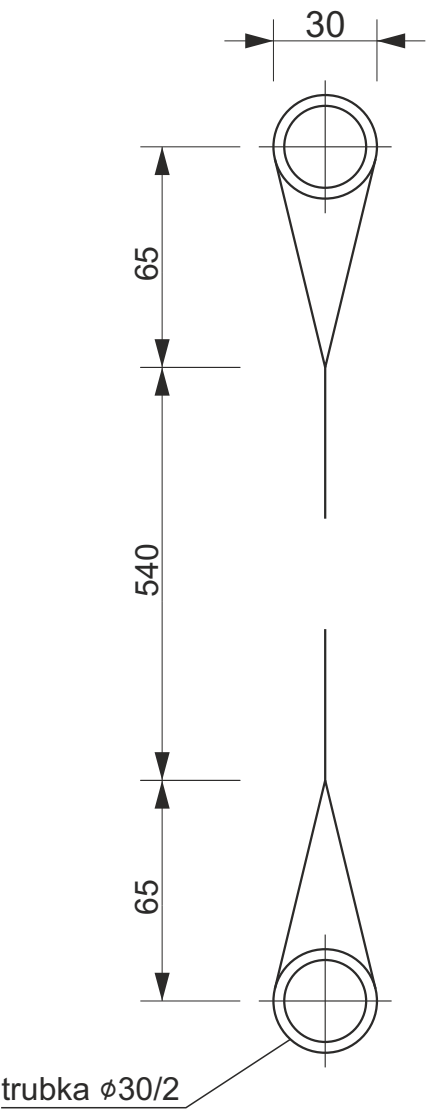


řez A-A:



nárys:

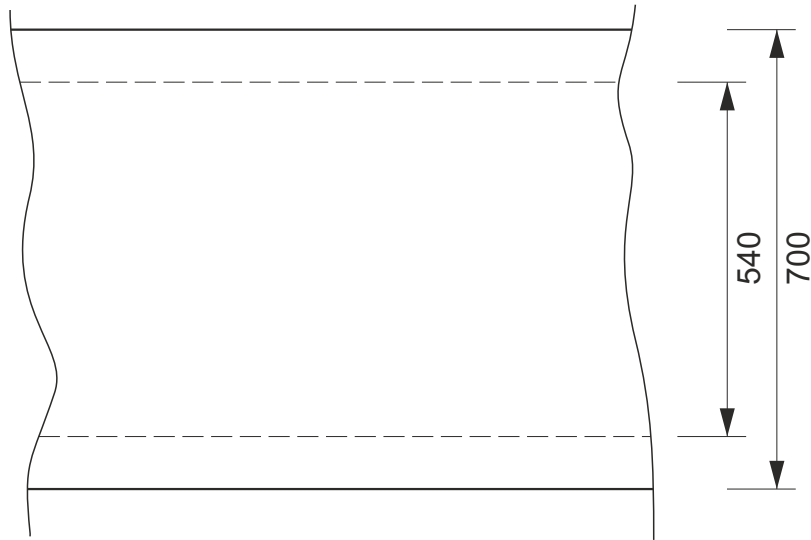


rozvinutý pohled:

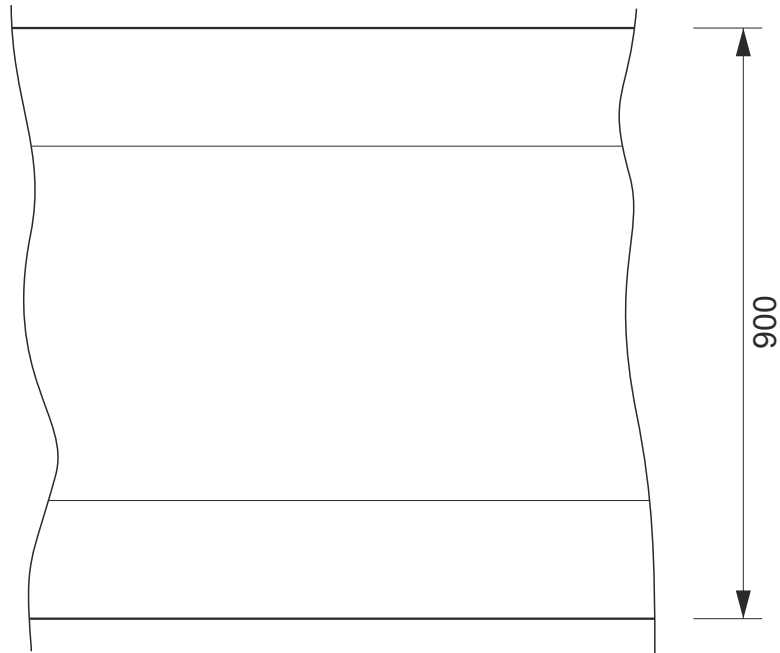


203 (006) EXPOZICE SLAVNOSTI A HISTORIE  
607 - vitriny




203 (006) EXPOZICE SLAVNOSTI A HISTORIE  
608 - sada podstavců

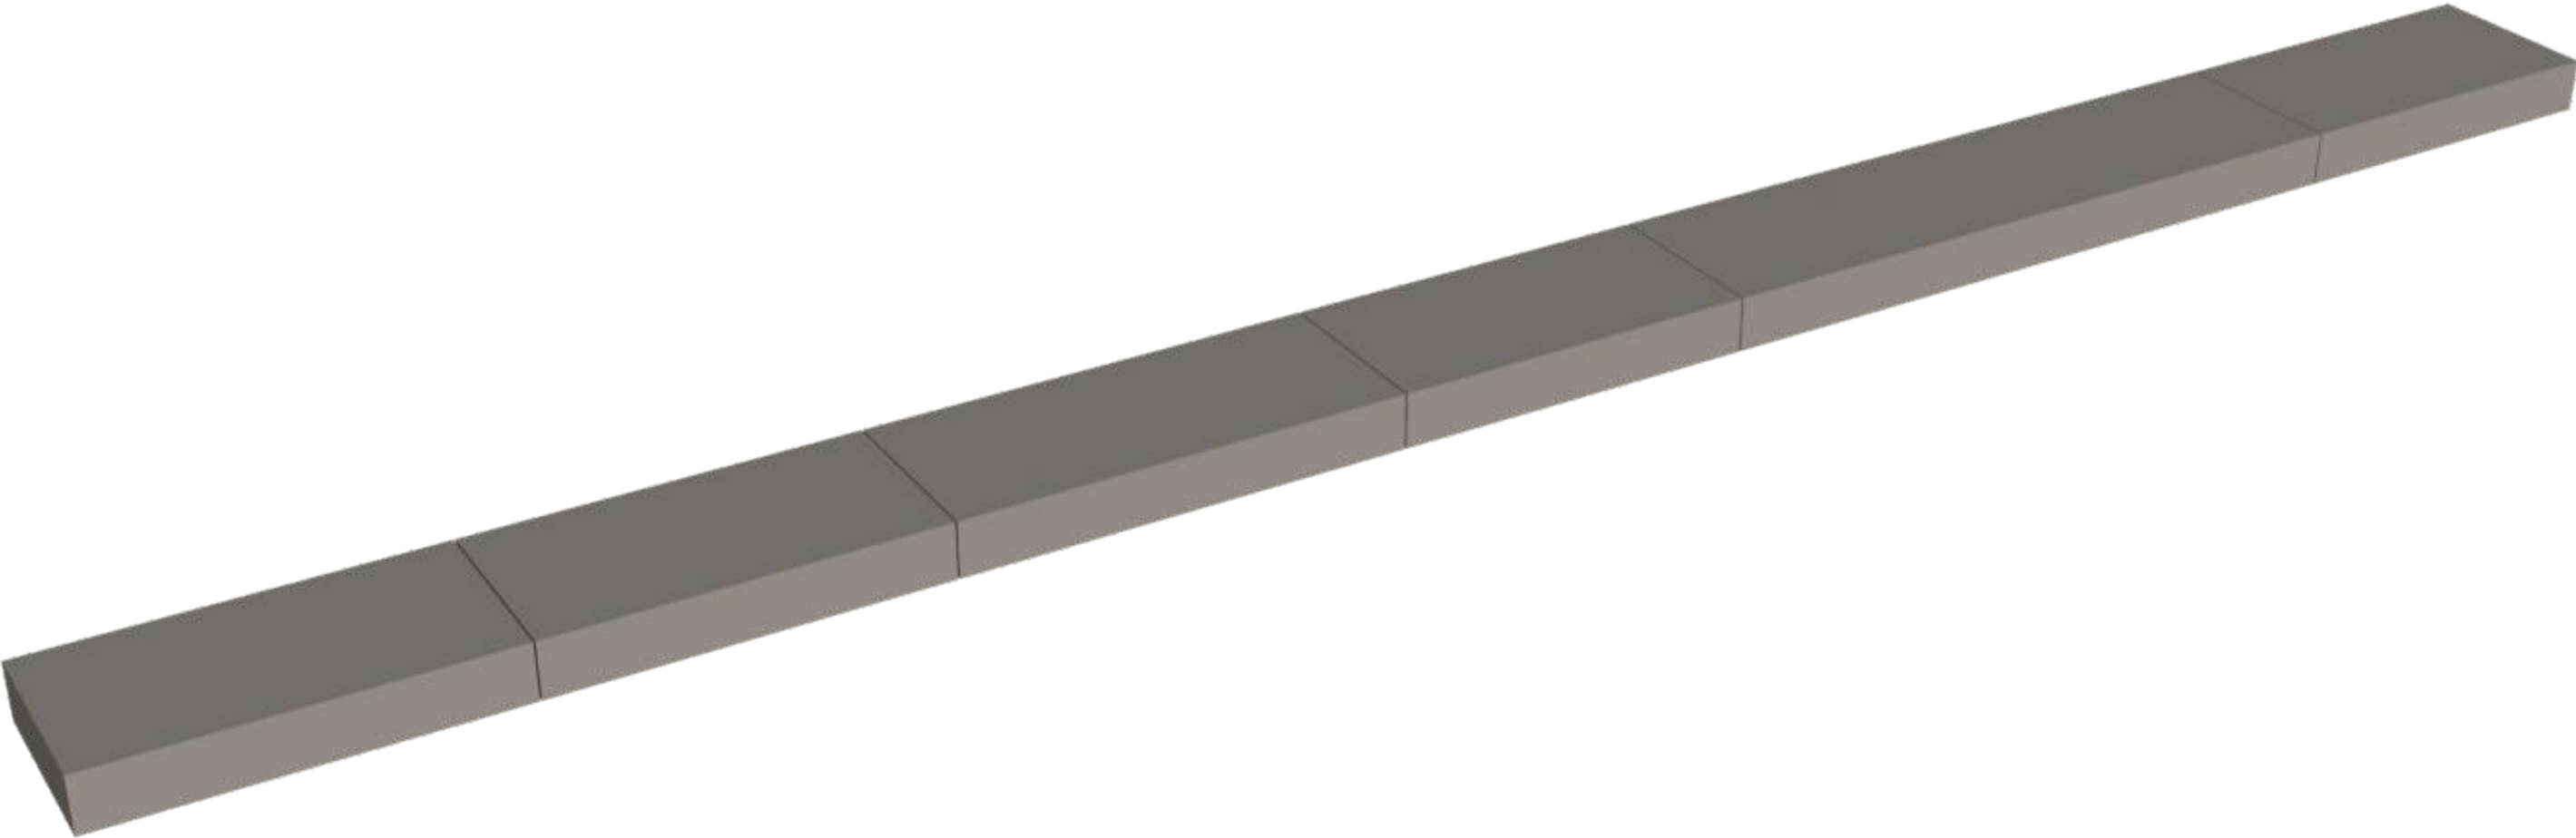

půdorys:

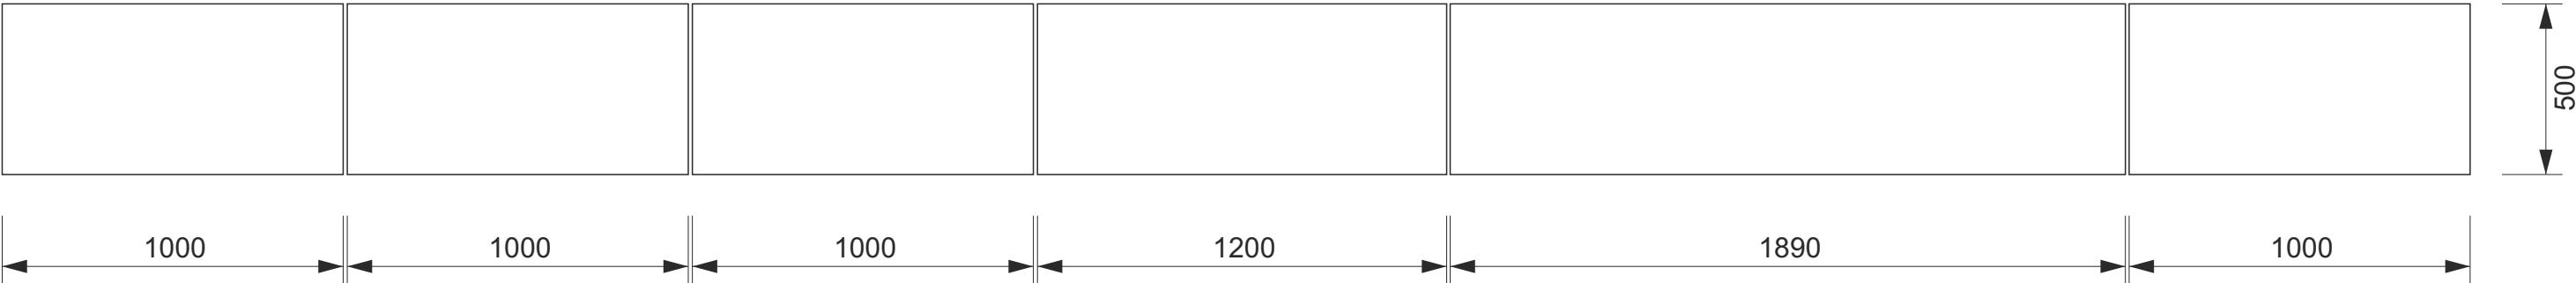


nárys:

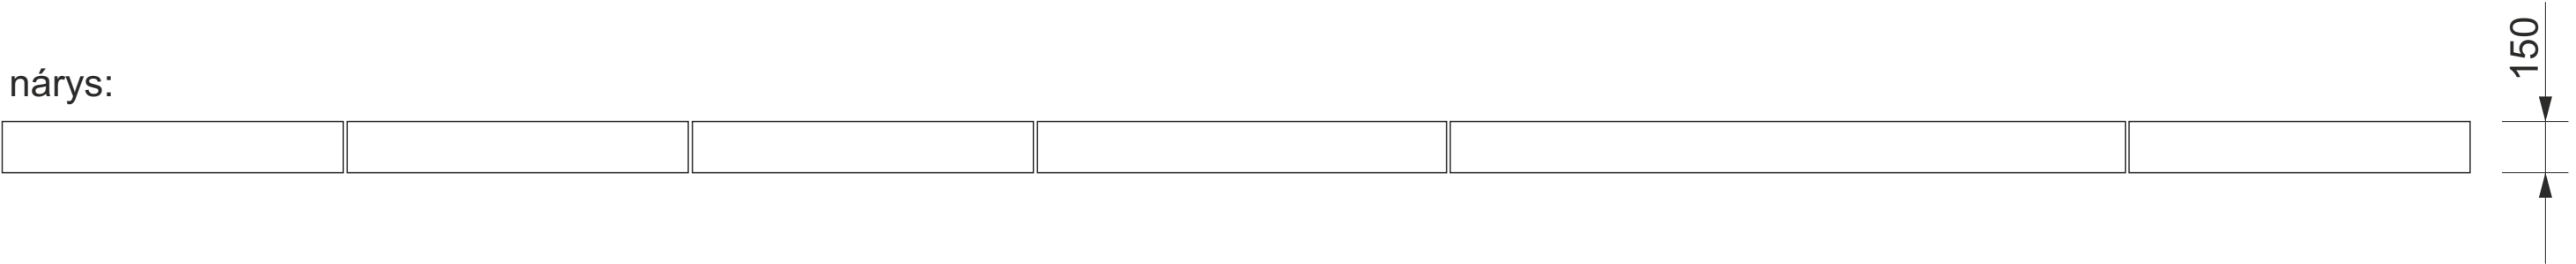


203 (006) EXPOZICE SLAVNOSTI A HISTORIE


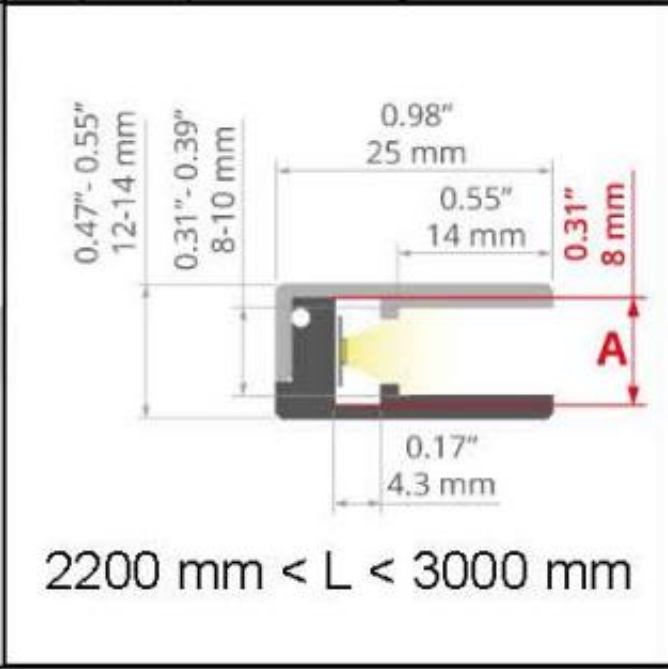
 
609 grafický podhled - výřez z pevné desky

pohled zespodu:

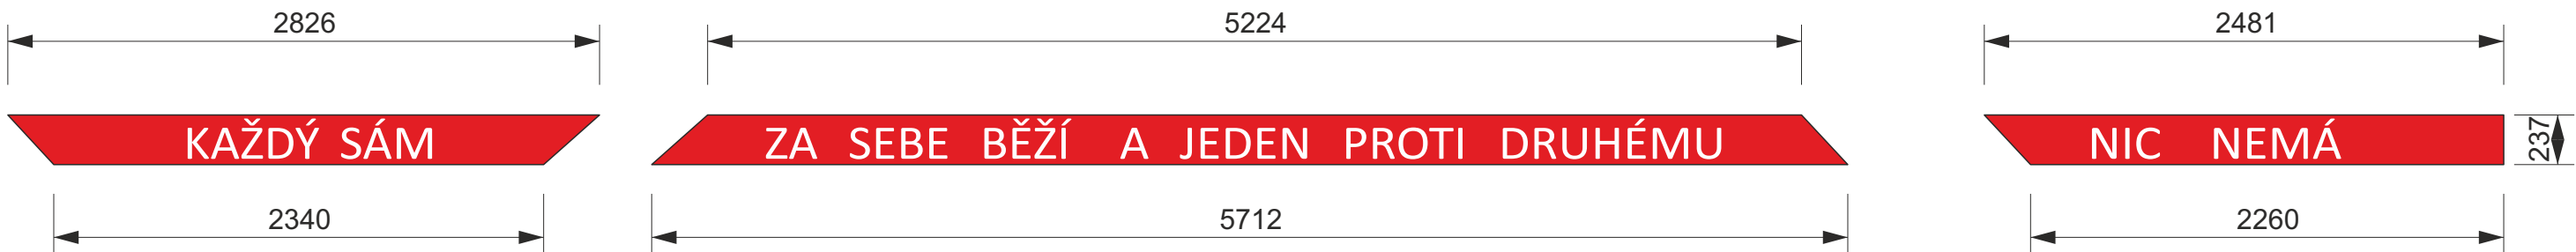

půdorys:

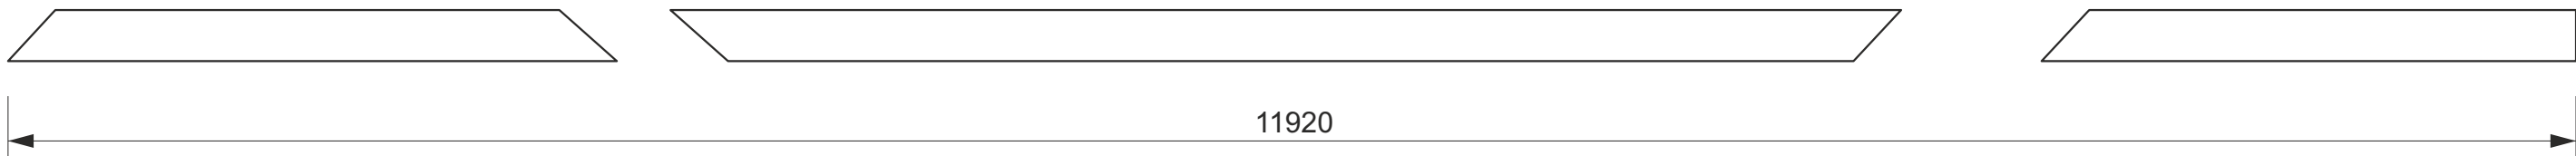

předpokládaný vzhled	předpokládaný rozměr		upevnění
	 <p>2200 mm &lt; L &lt; 3000 mm</p>		

203 (006) EXPOZICE SLAVNOSTI A HISTORIE


610 - temnící roleta meziokenní





203 (006) EXPOZICE SLAVNOSTI A HISTORIE

611 - sedátko

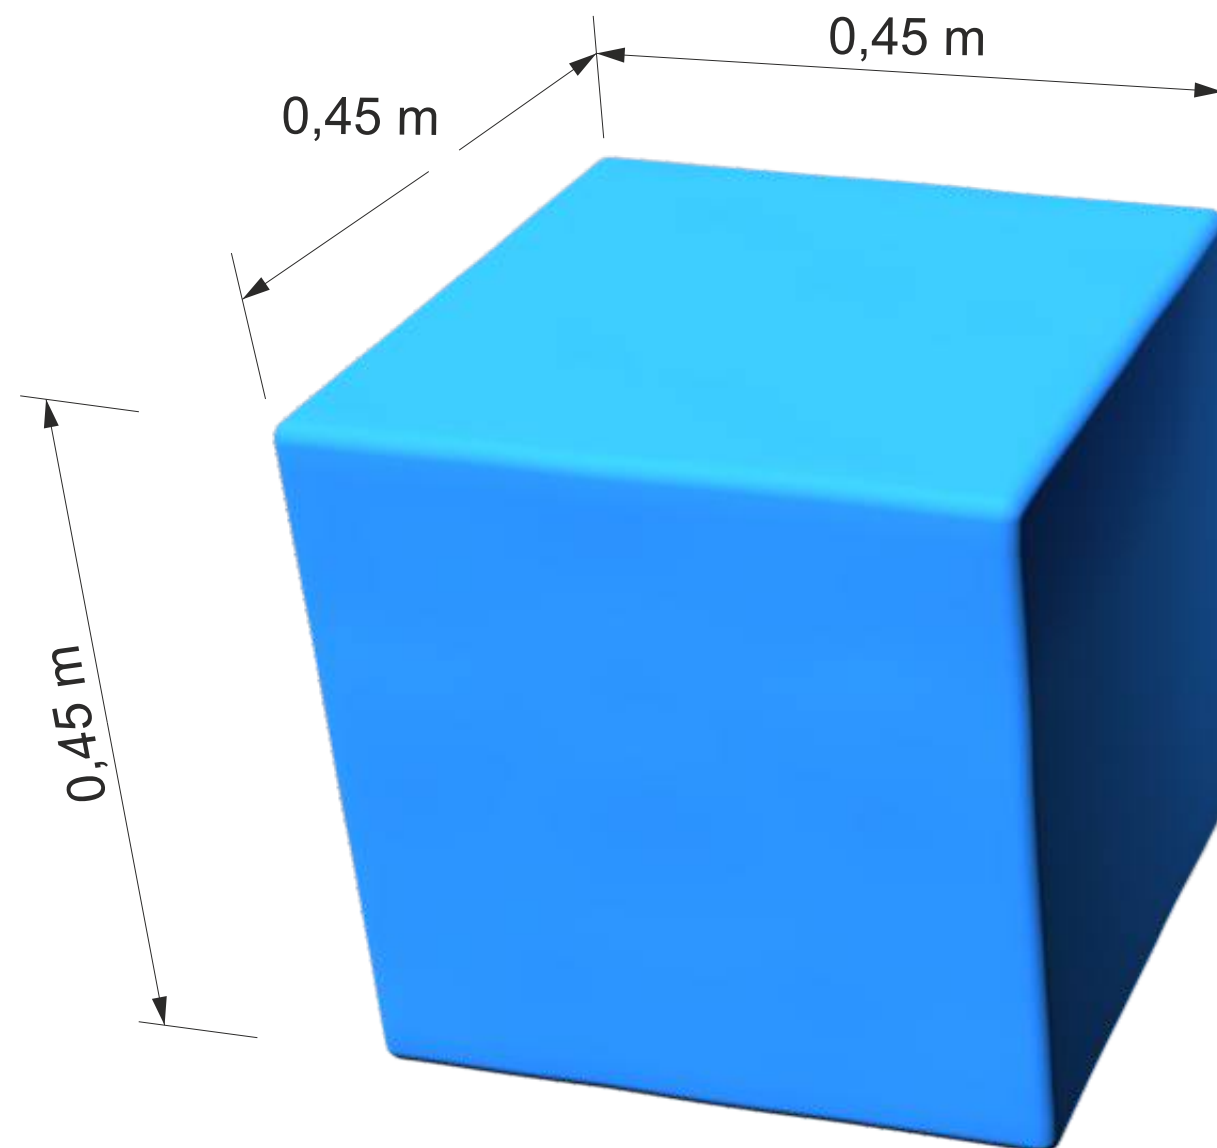


203 (006) EXPOZICE SLAVNOSTI A HISTORIE


612 - figurína




203 (006) EXPOZICE SLAVNOSTI A HISTORIE  
613 - podstavec

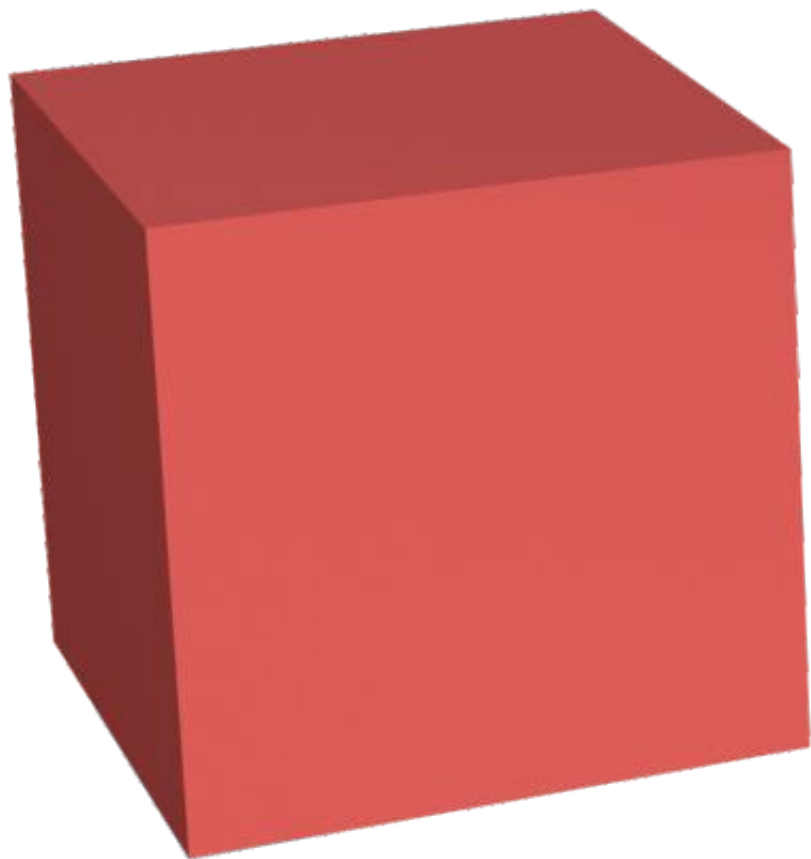

půdorys:

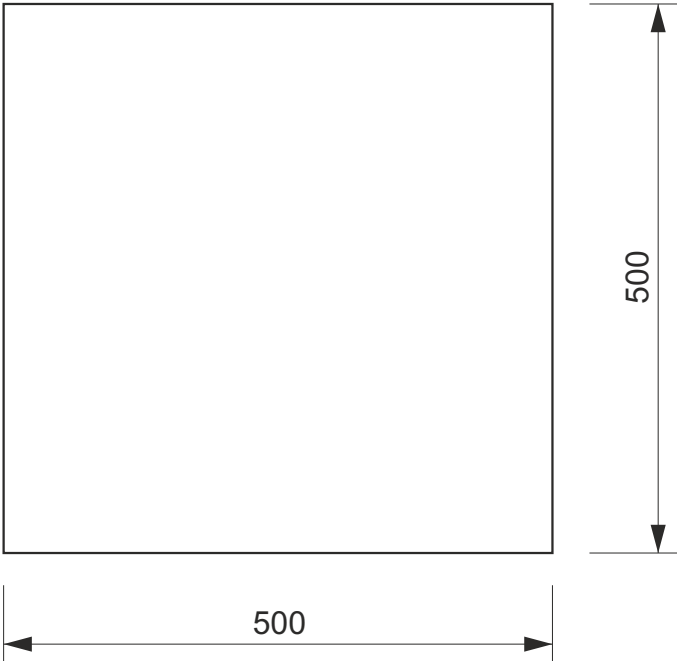


nárys:

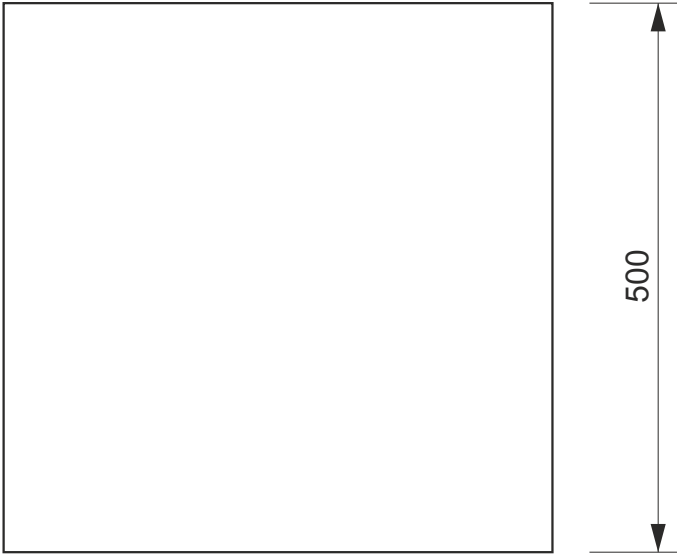


203 (006) DĚTSKÁ LINKA  
614 - "infotabulka" a popis činností


deska grafická 420x300 mm

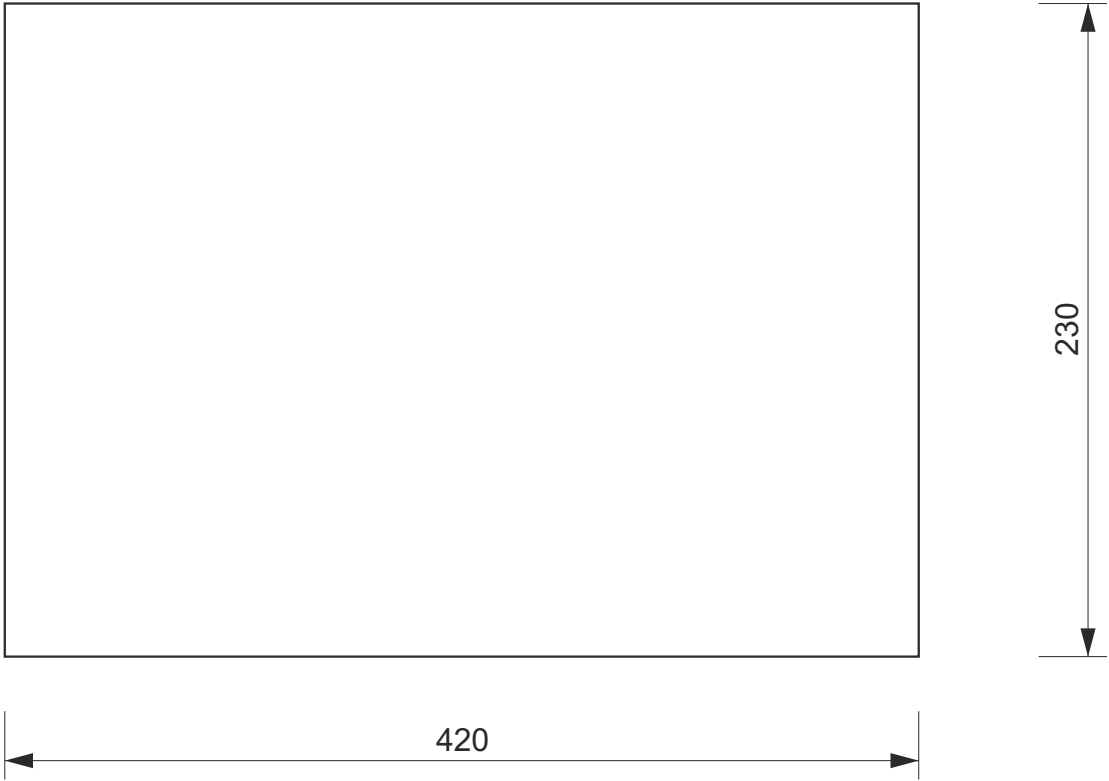


203 (006) DĚTSKÁ LINKA  
615 - běh o barchan

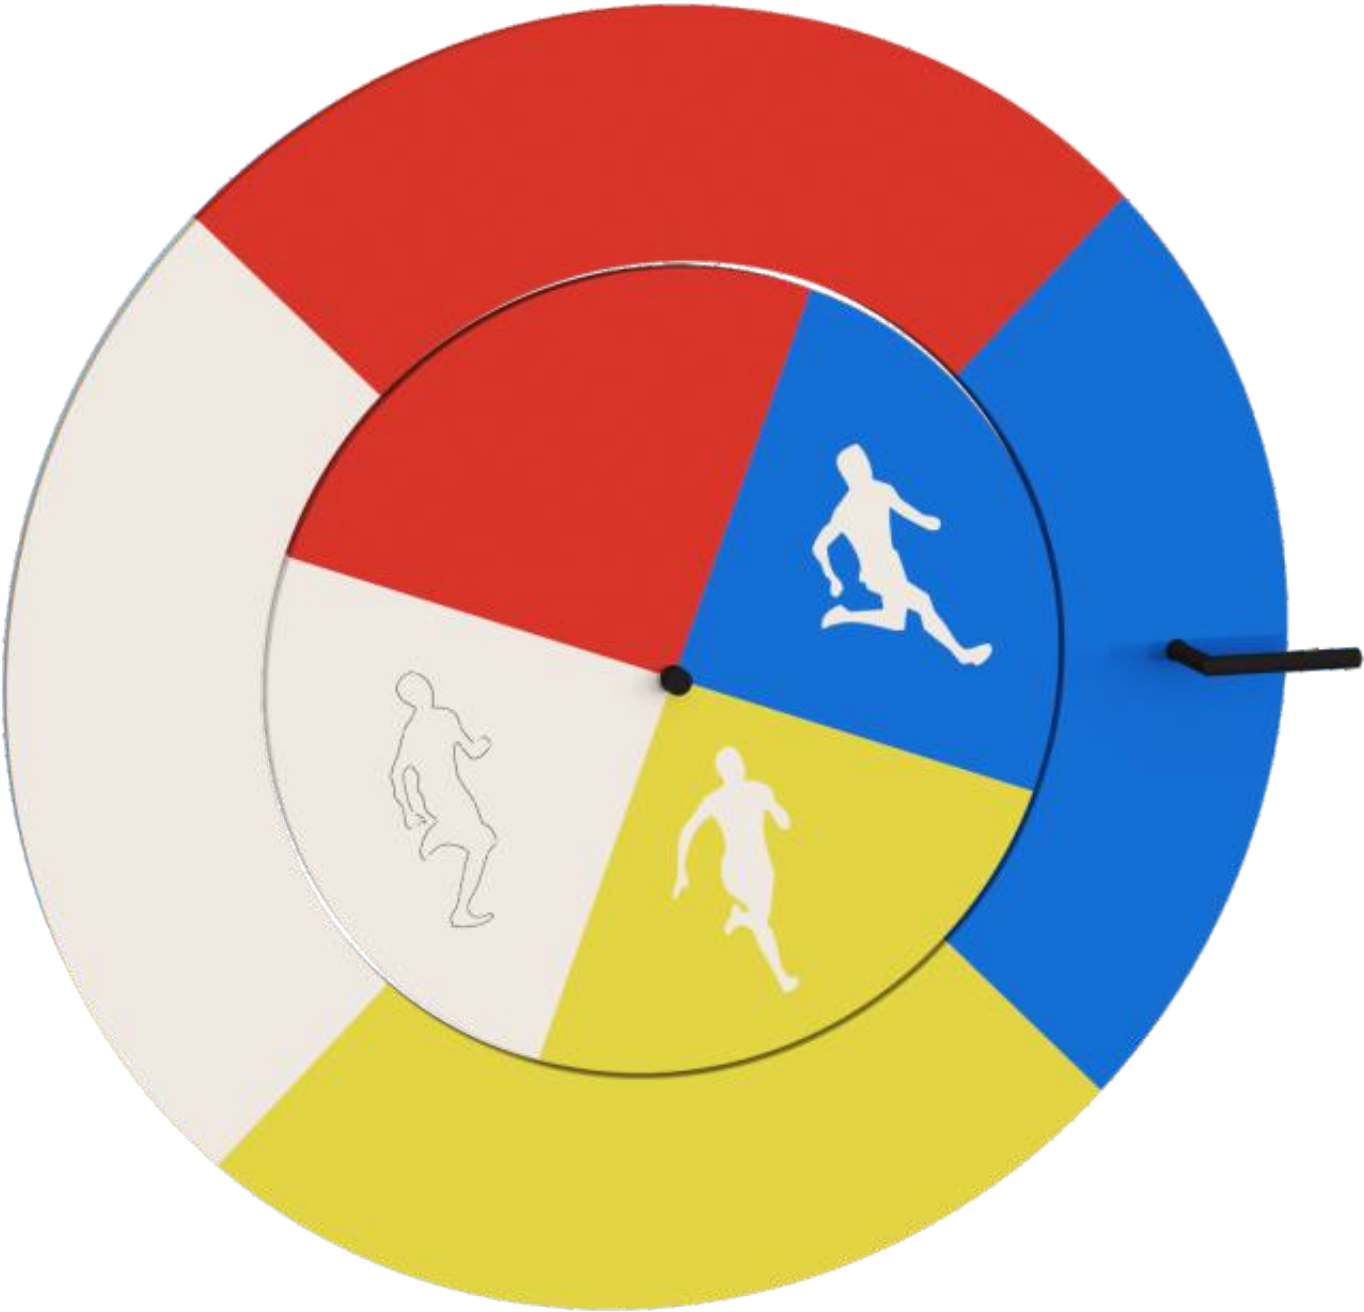


půdorys:

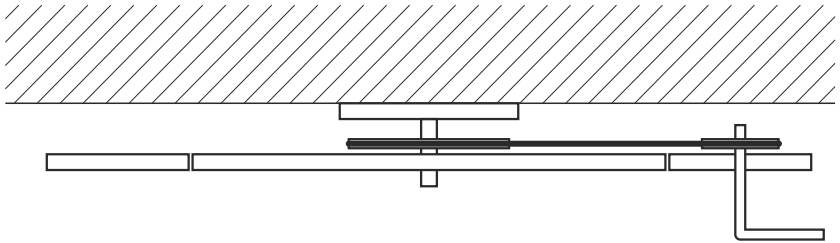


nárys:

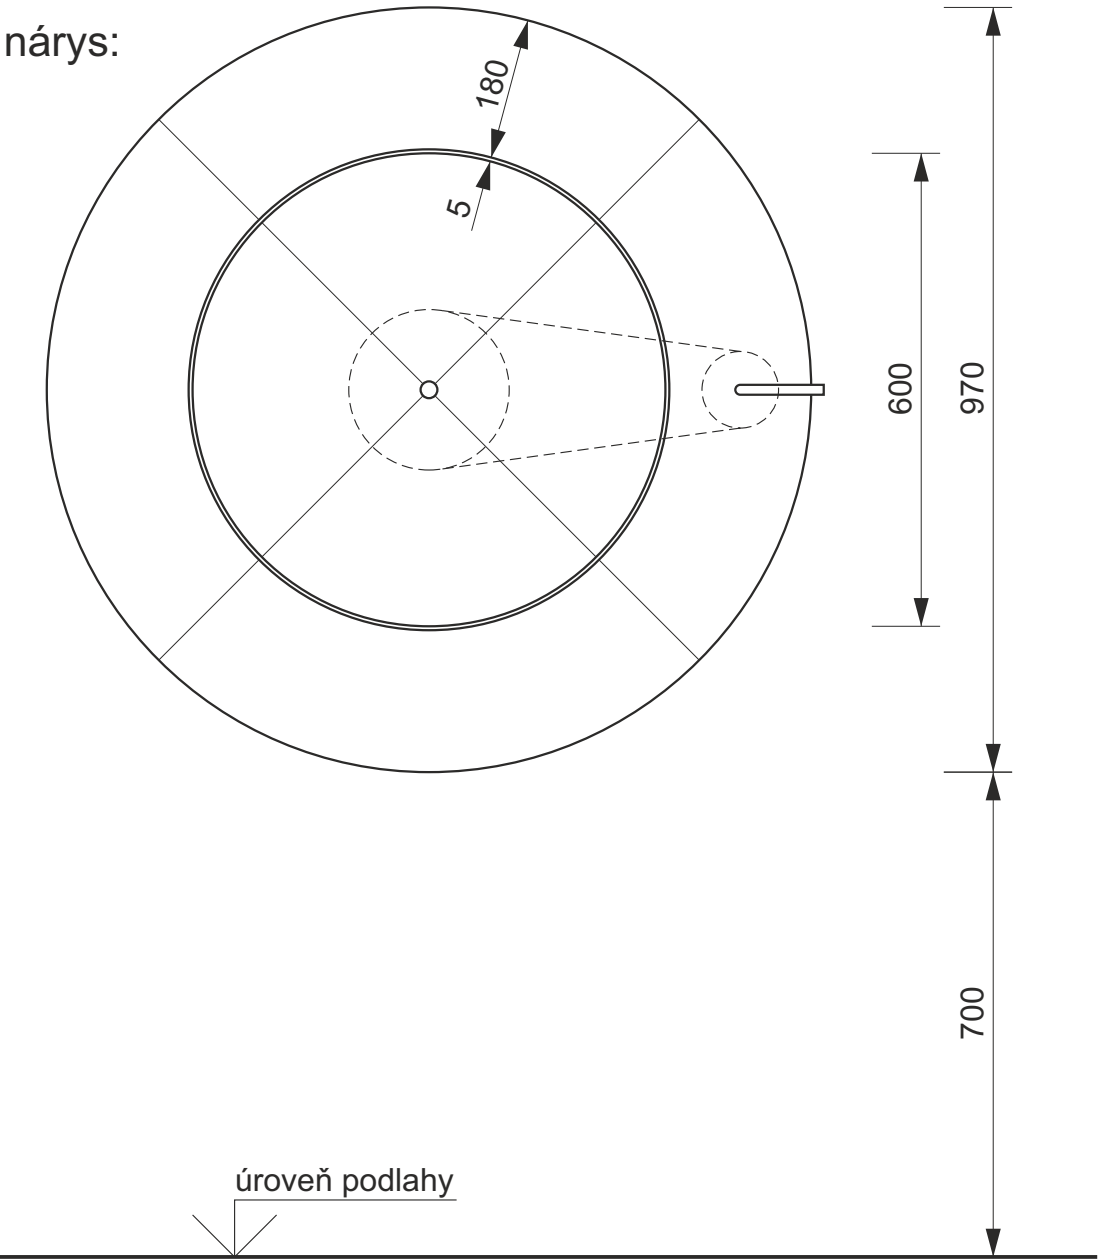



203 (006) DĚTSKÁ LINKA  
615 - běh o barchan

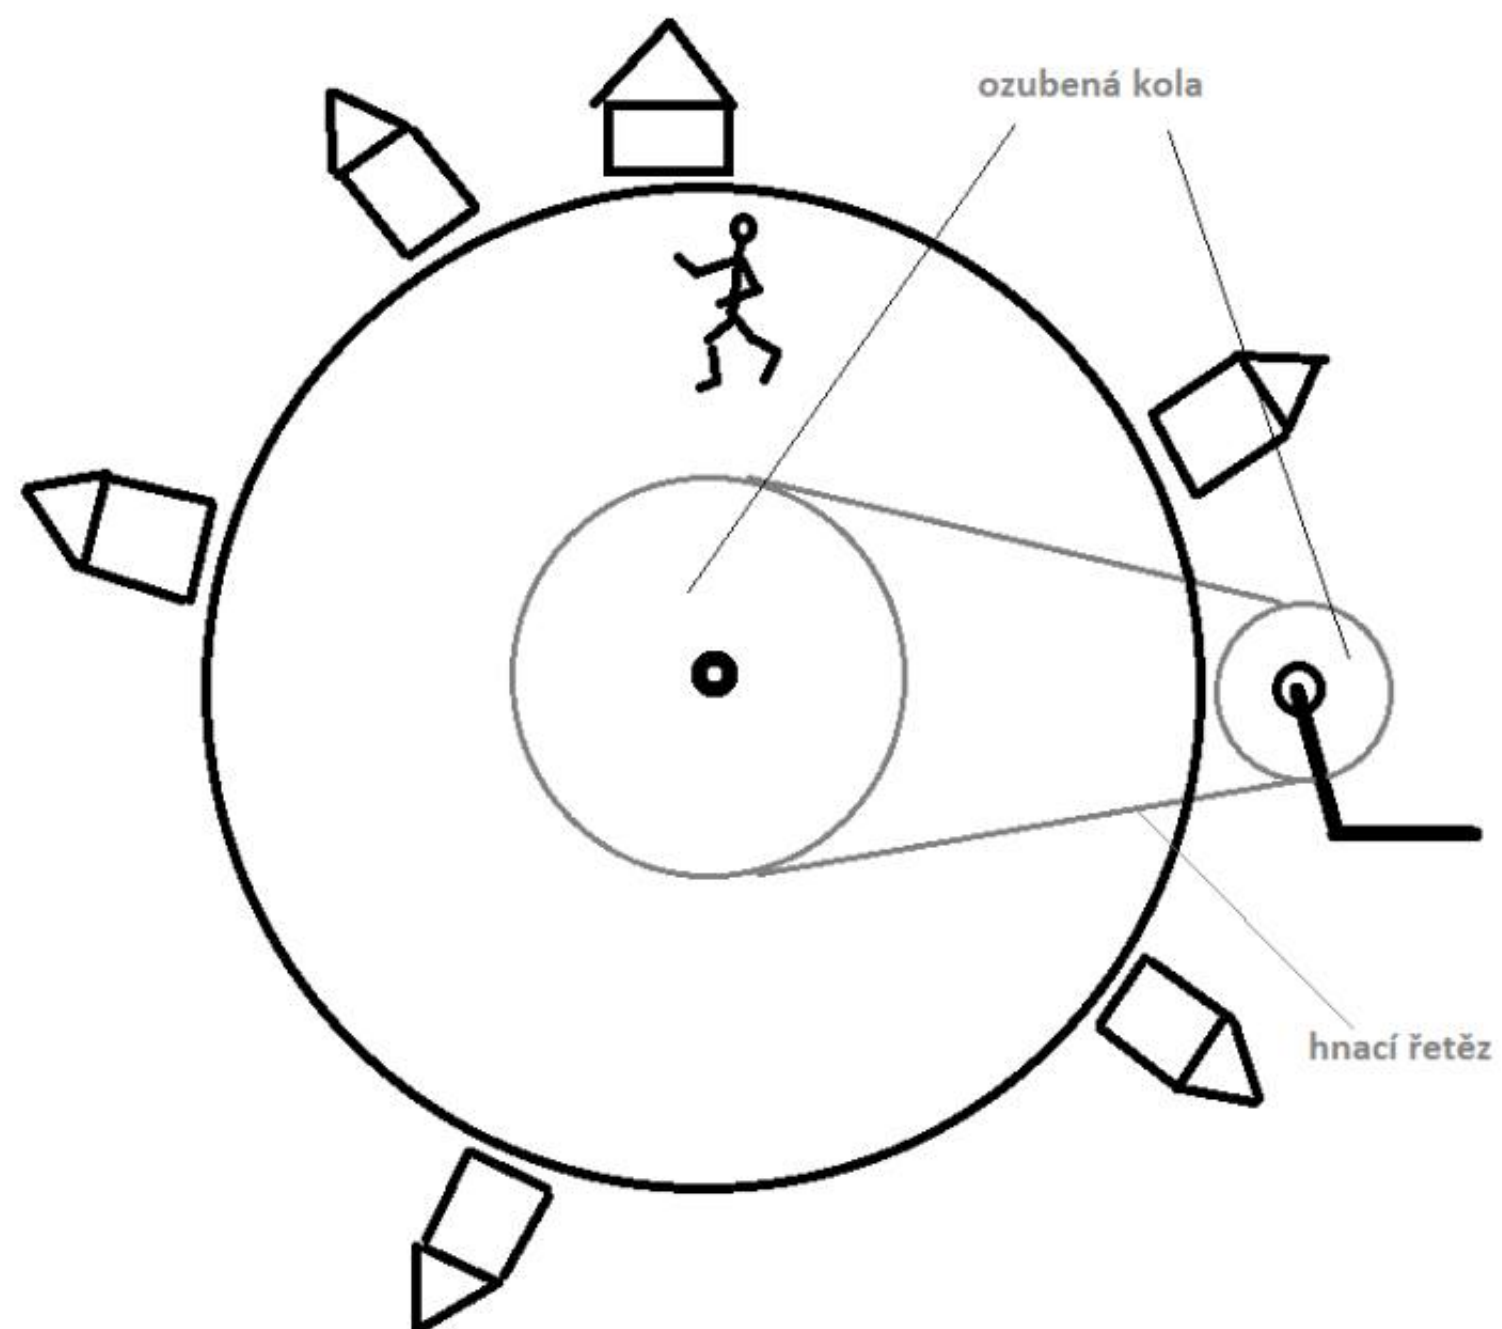

### ŘEZ SHORA

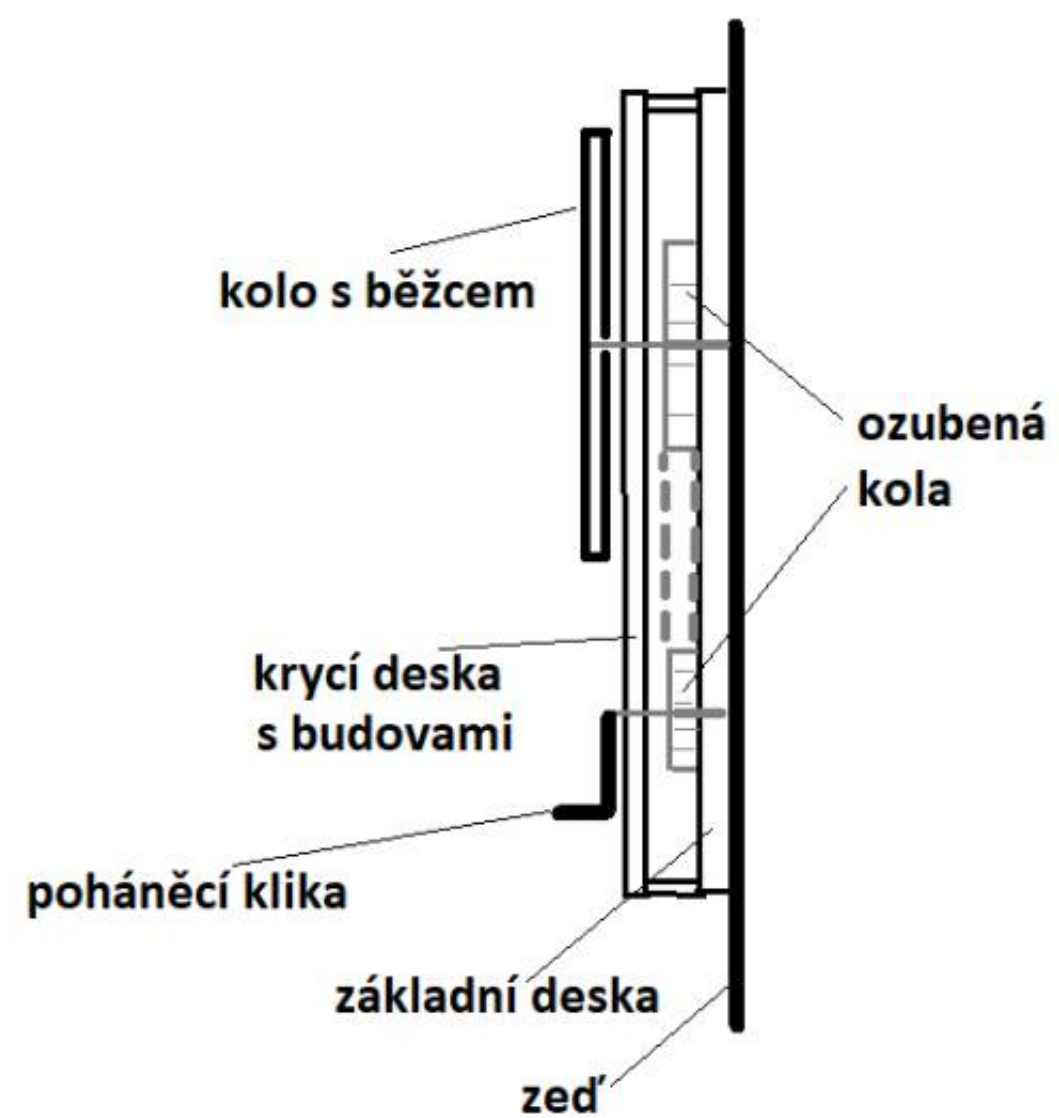


203 (006) DĚTSKÁ LINKA  
616 - výřez z pevné desky

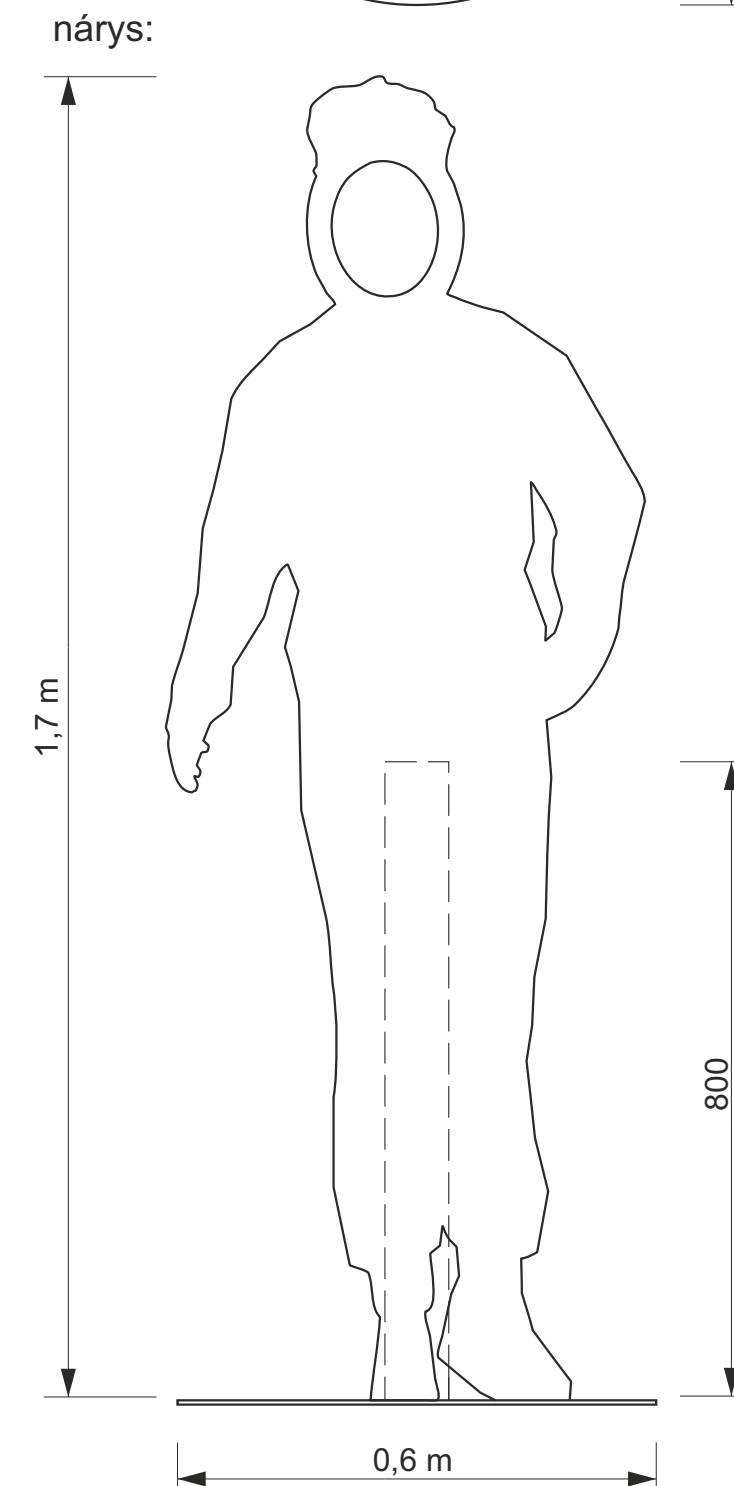
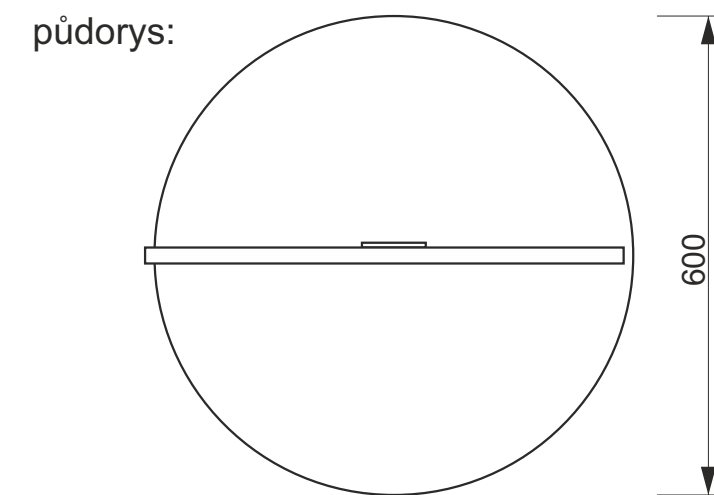


203 (006) DĚTSKÁ LINKA  
617 - stupínky

řez:

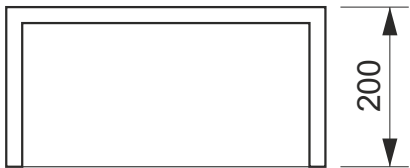

půdorys:

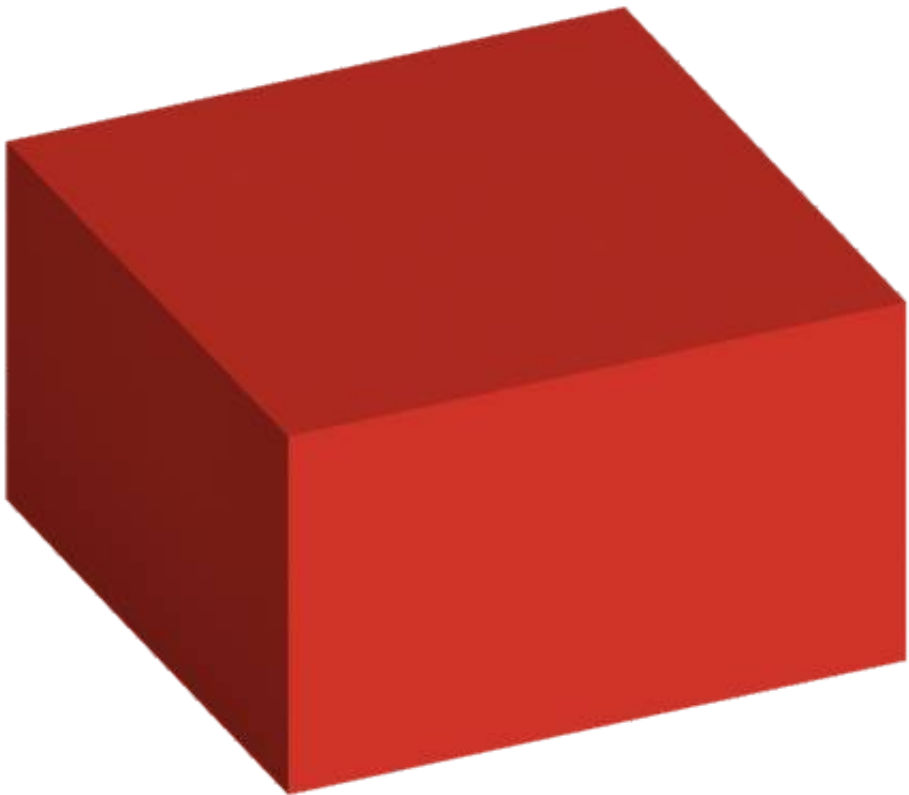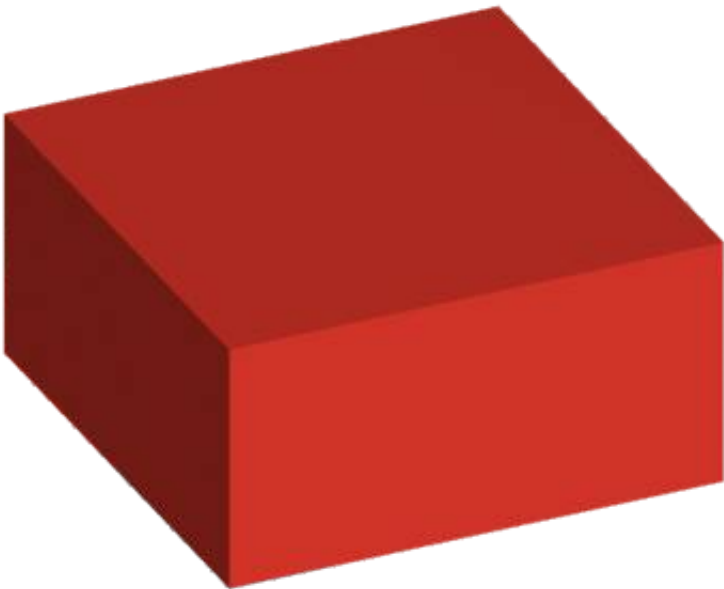






203 (006) DĚTSKÁ LINKA  
618 - vyprávění komiksem




8x A4 (297x210mm)



109 (007) VÝSTAVNÍ SÍŇ  
701 - výstavní panel velký

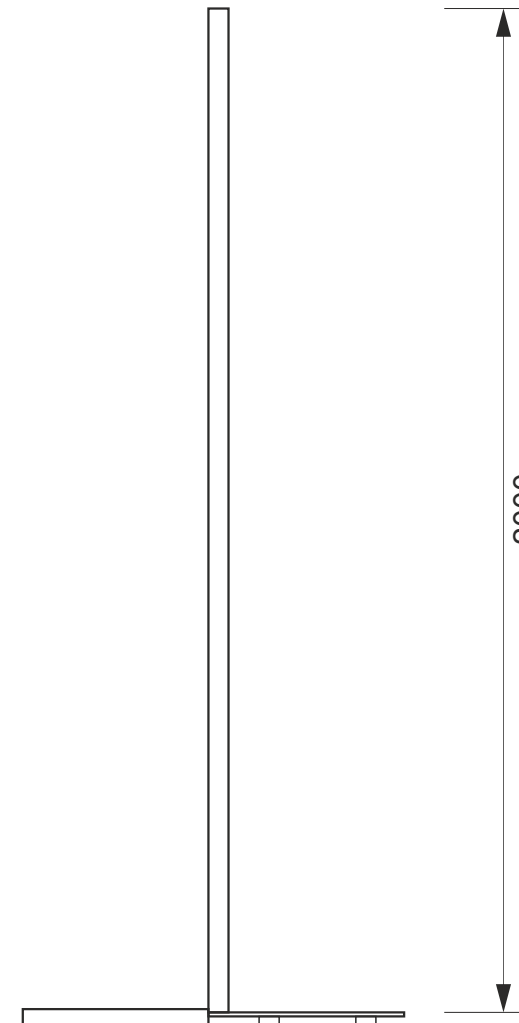 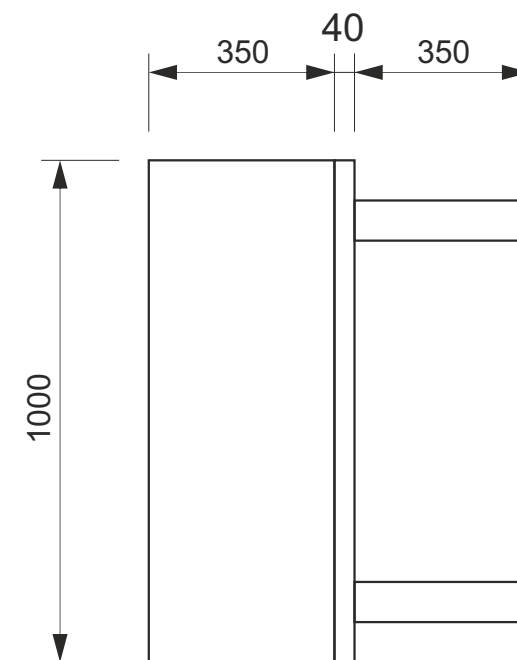

109 (007) VÝSTAVNÍ SÍŇ  
702 - výstavní panel malý

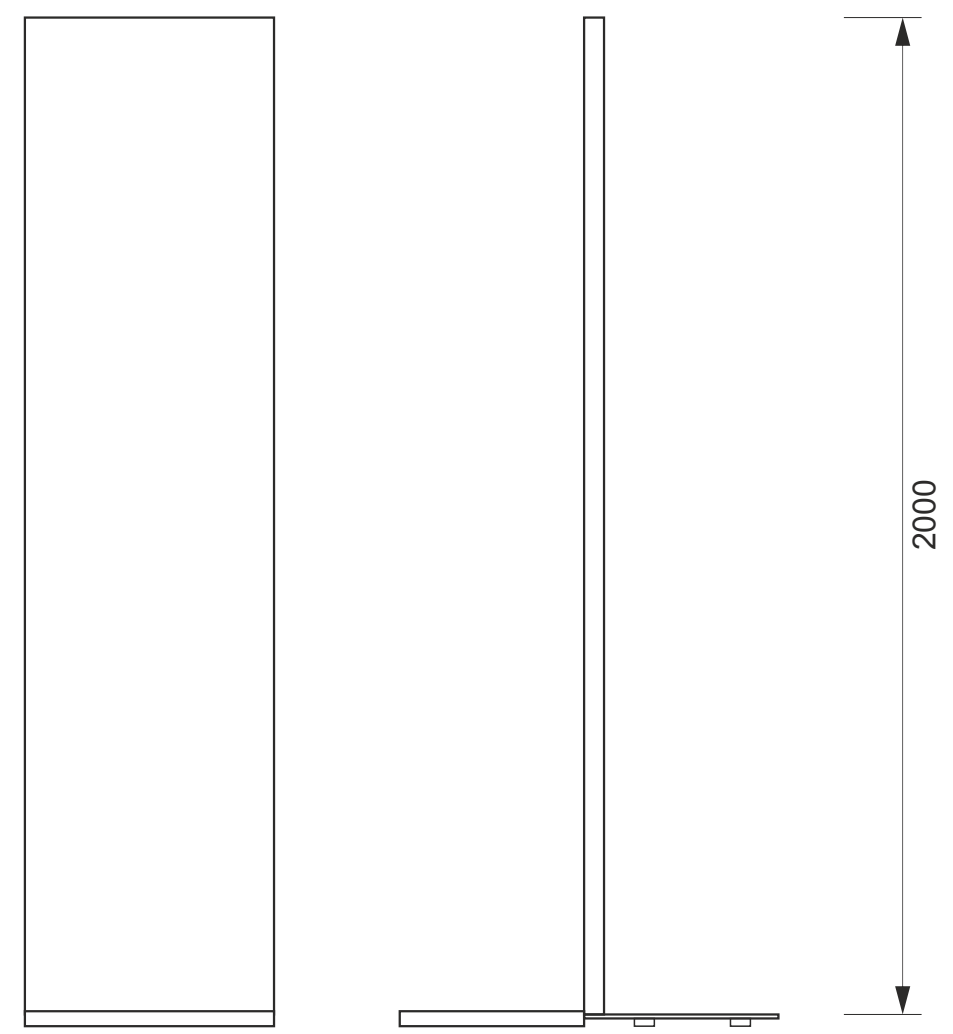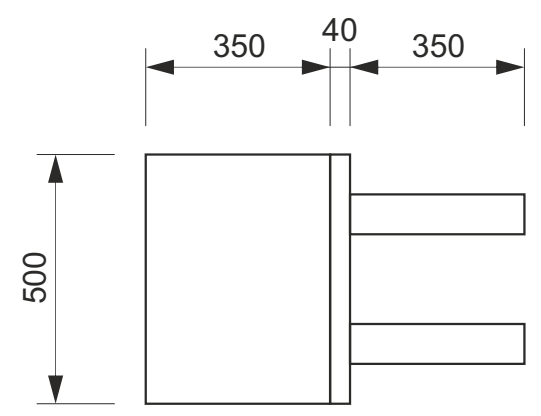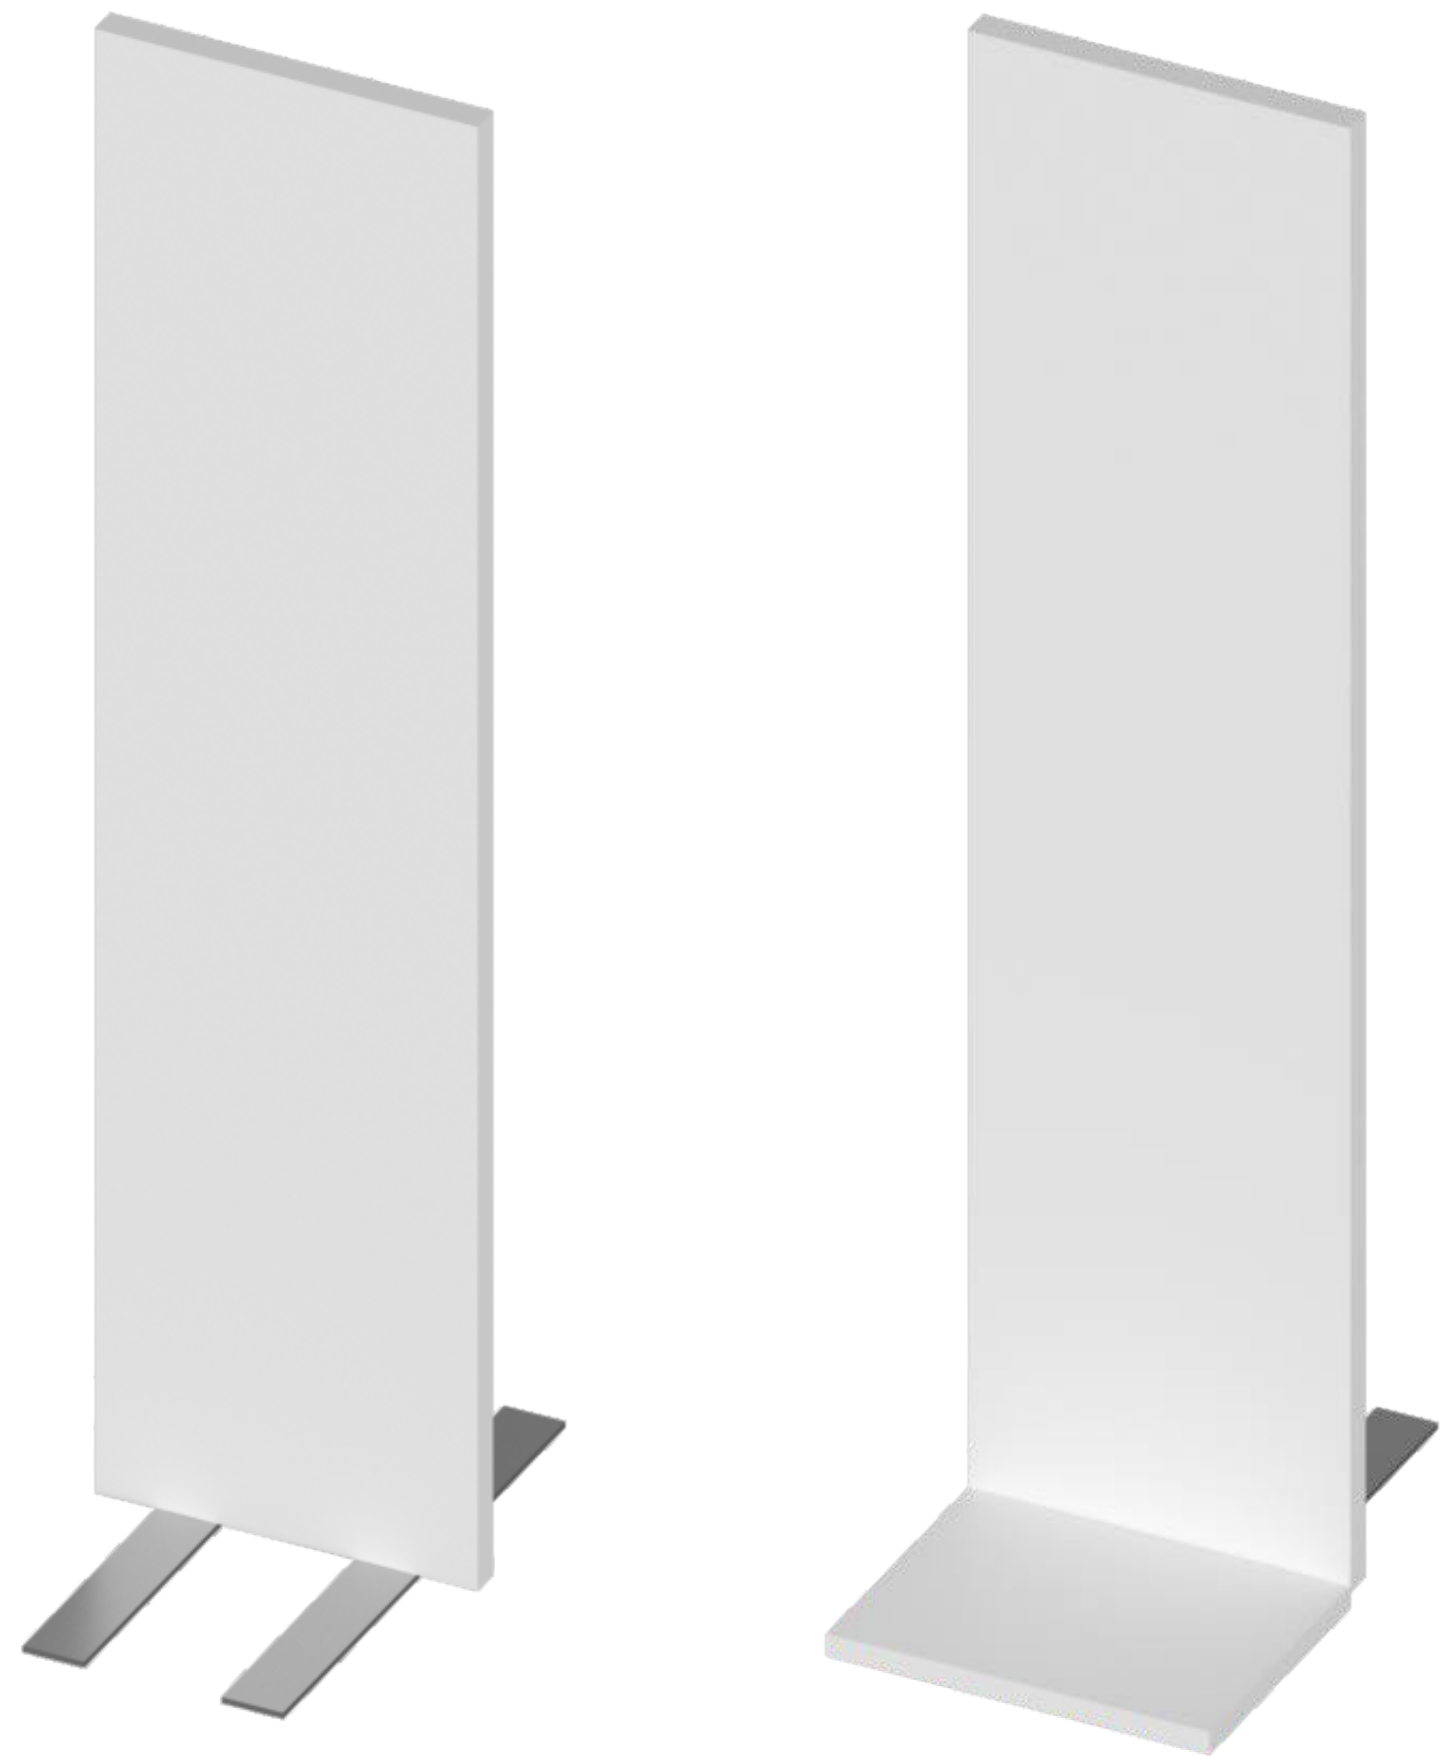


109 (007) VÝSTAVNÍ SÍŇ  
703 - pultová vitrina




109 (007) VÝSTAVNÍ SÍŇ  
703 - pultová vitrina


půdorys:

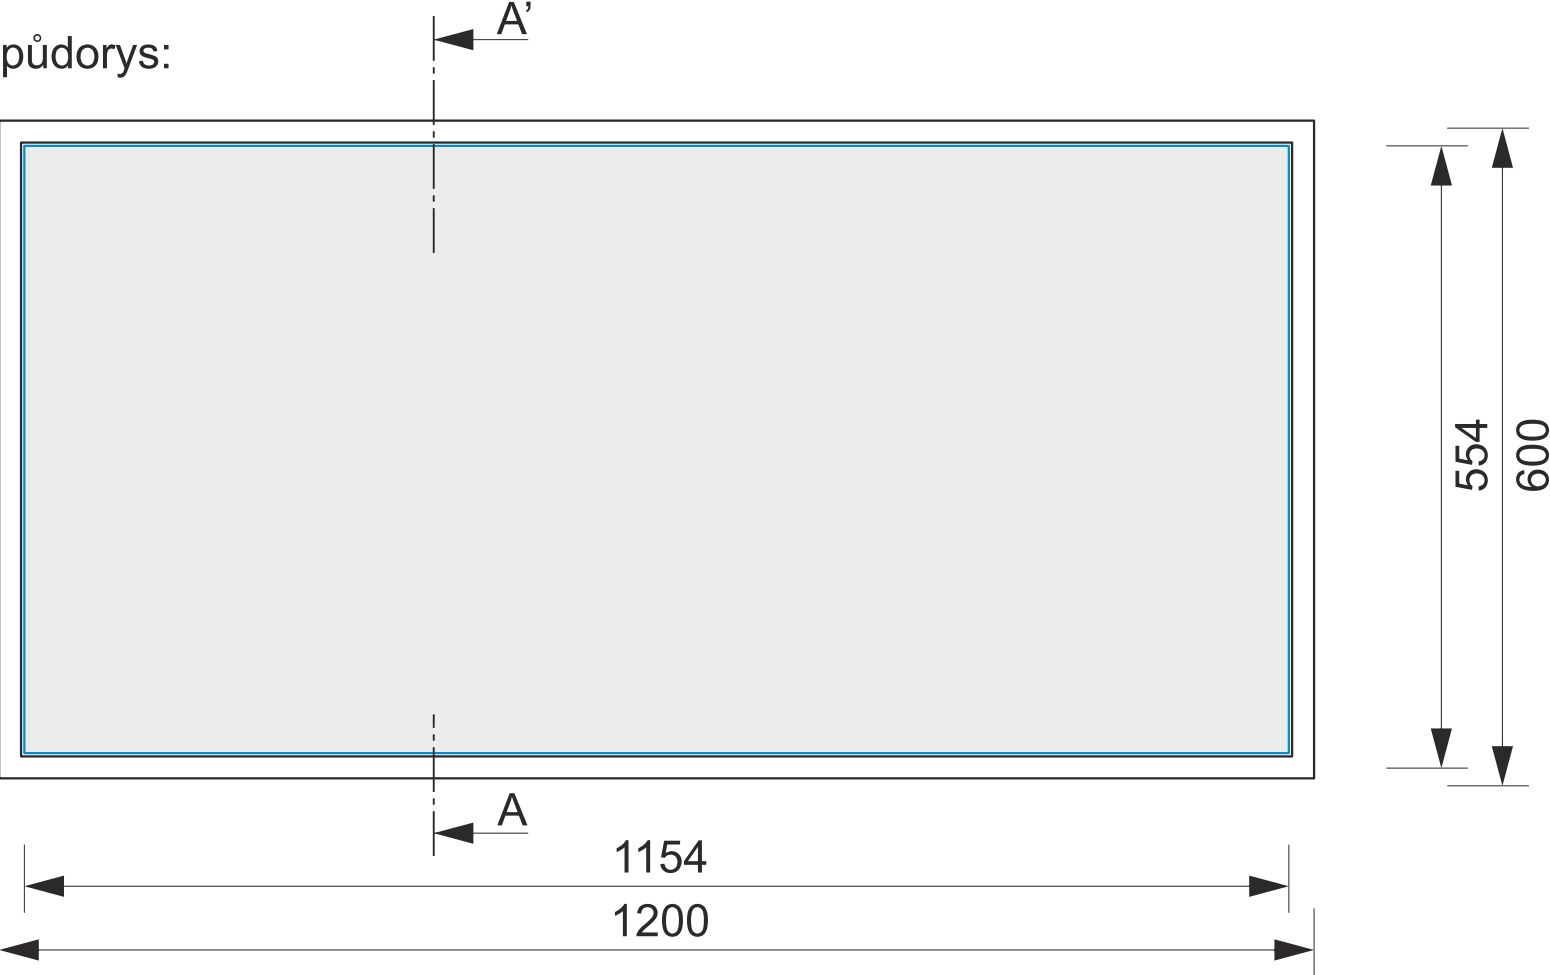

nárys:

 

řez: A - A'

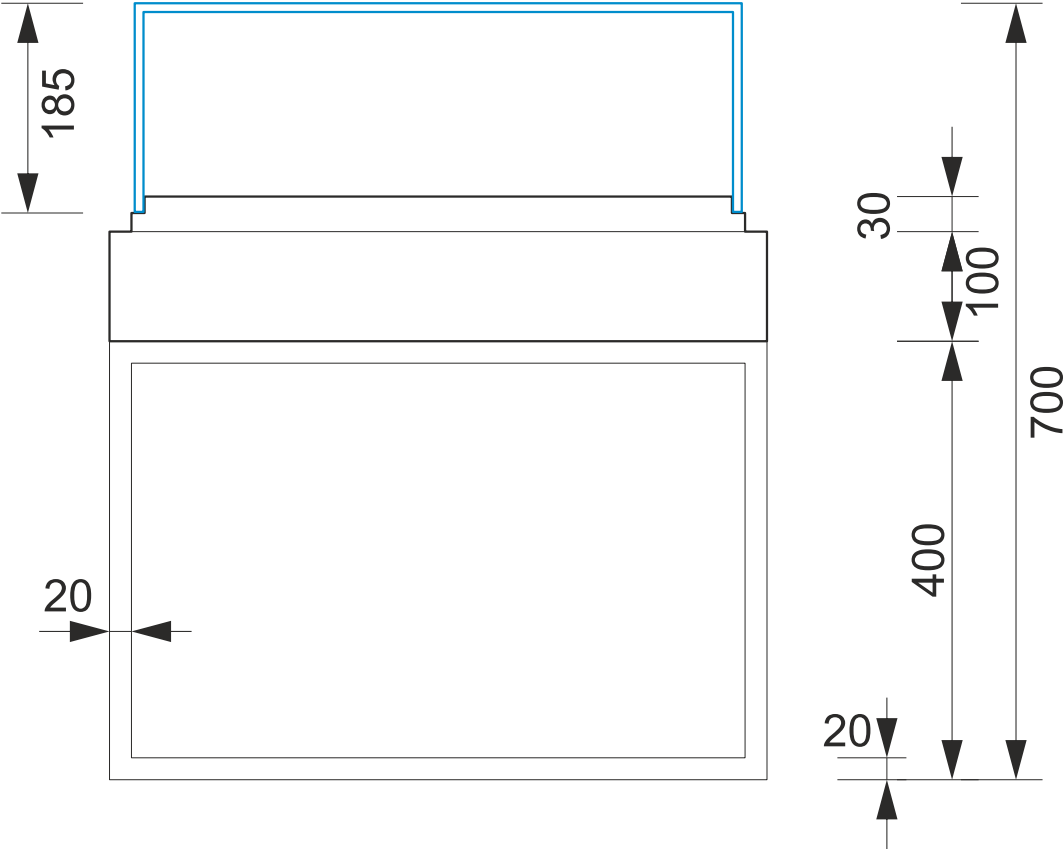


109 (007) VÝSTAVNÍ SÍŇ  
704 - vitrina se soklem



109 (007) VÝSTAVNÍ SÍŇ  
705 - podstavec vitriny



půdorys:

 

700

nárys:





150




1000

109 (007) VÝSTAVNÍ SÍŇ  
706 - závěsná lišta s obrazy

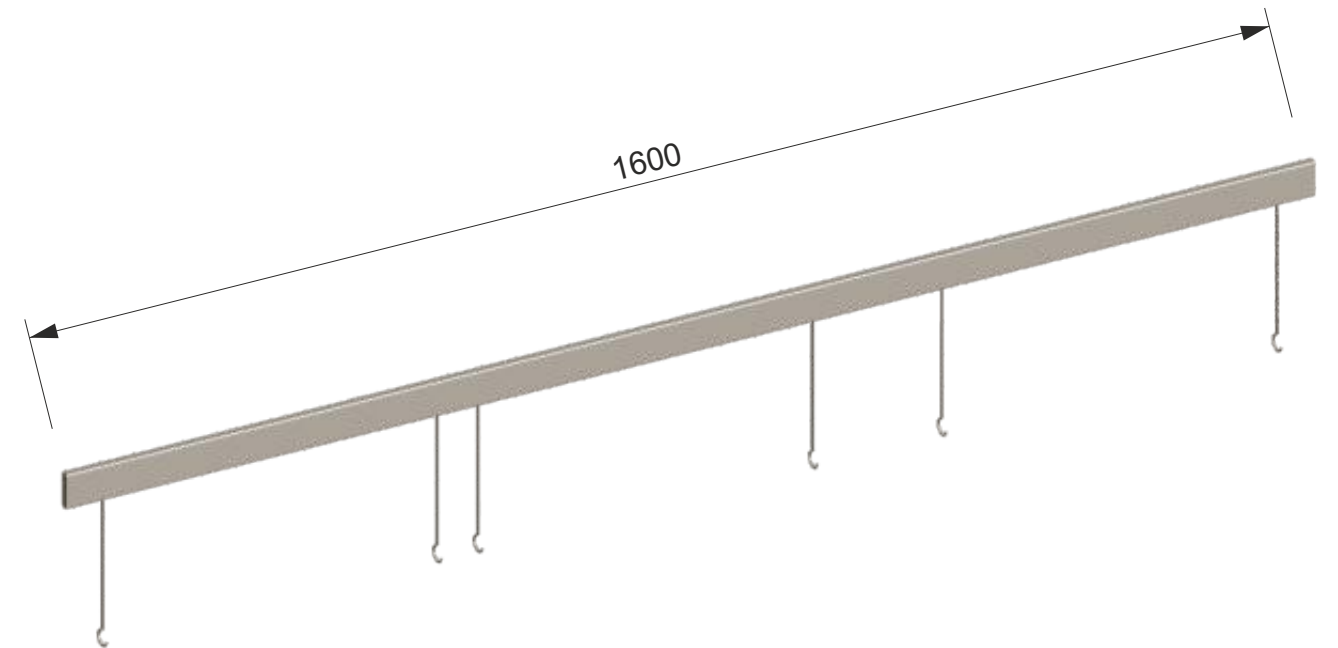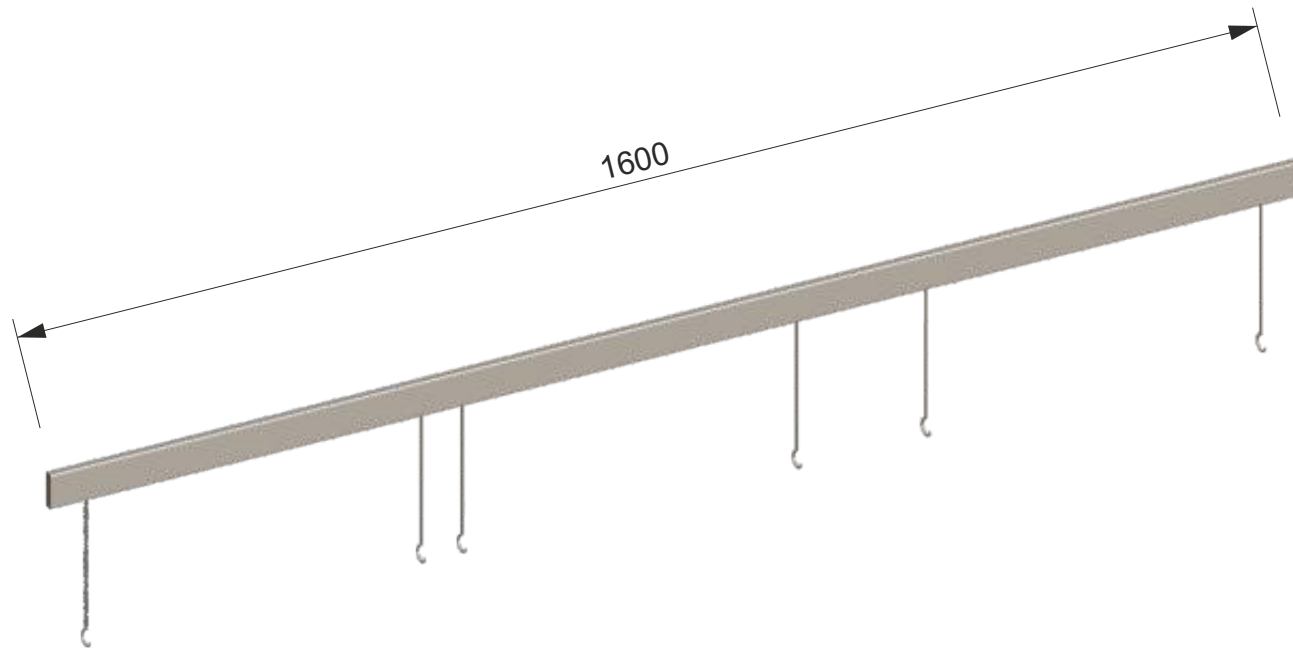





109 (007) VÝSTAVNÍ SÍŇ  
707 - temnící roleta předokenní

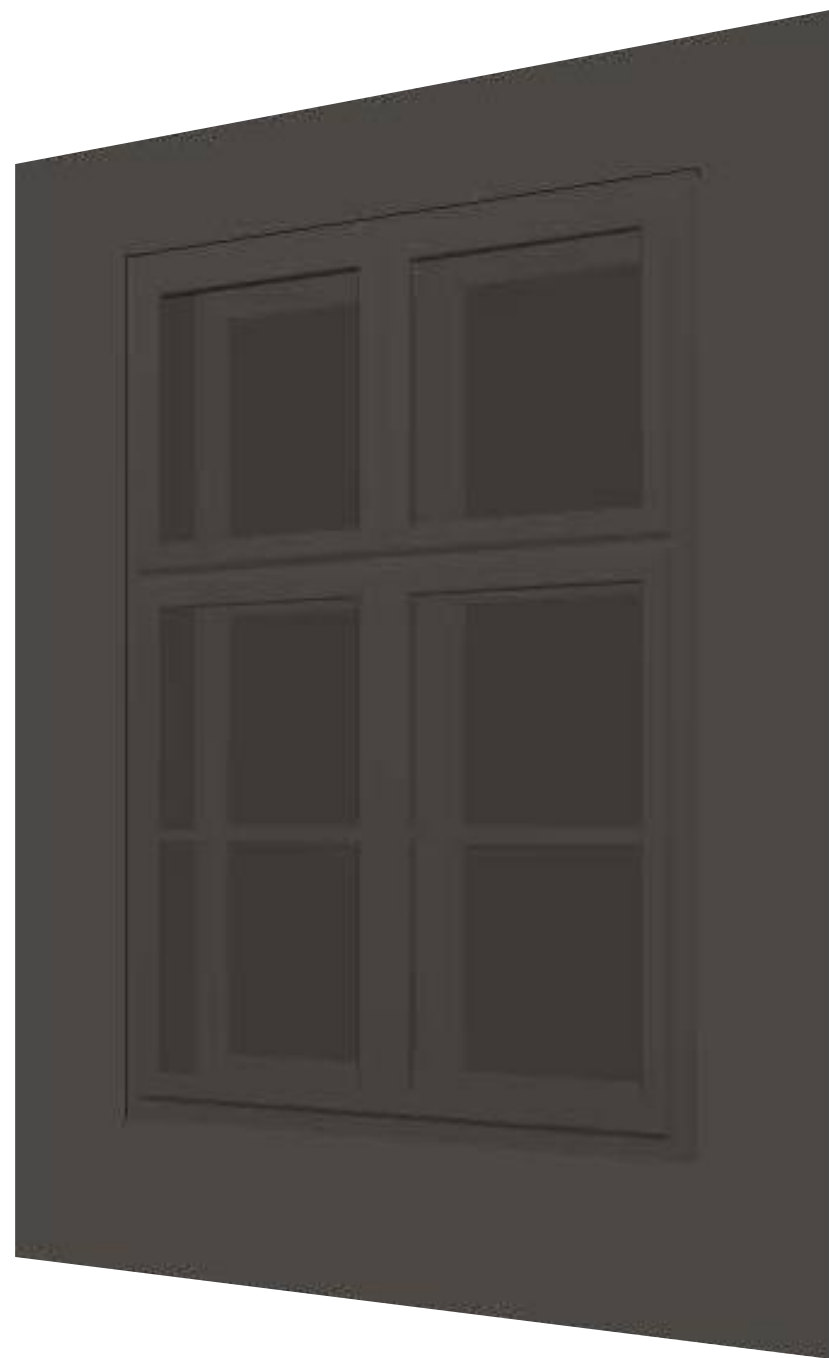

206 (014) EXPOZICE HISTORIE  
801 - text z folie na stěně

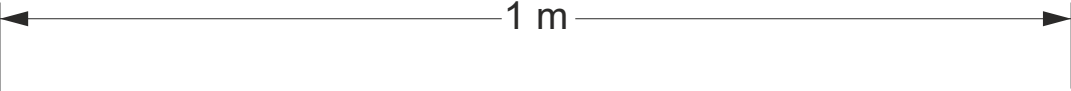


Motivační název

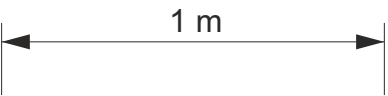

206 (014) EXPOZICE HISTORIE  
802 - grafická stěna




nárys:

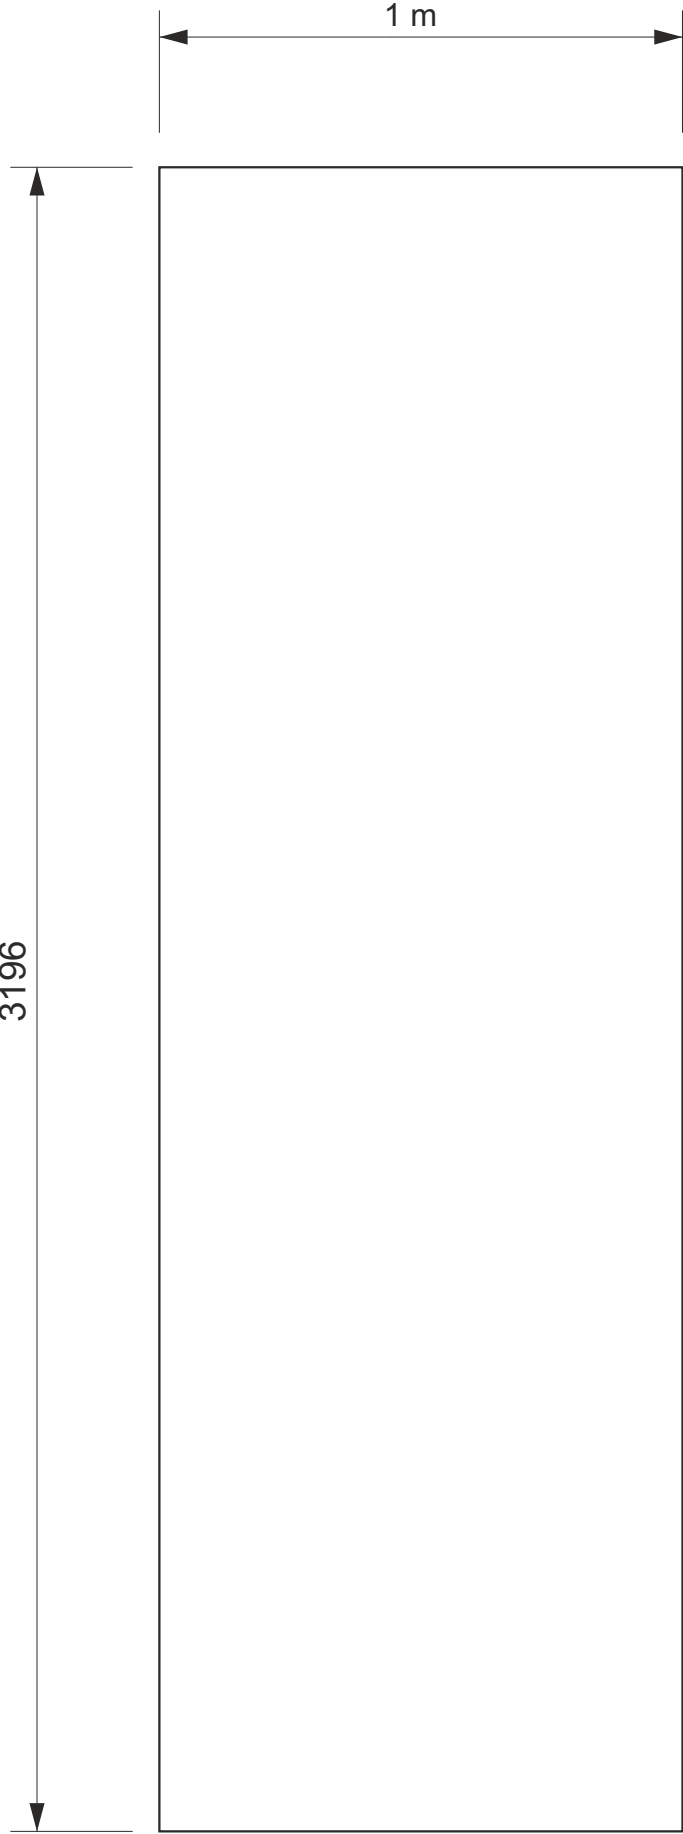


206 (014) EXPOZICE HISTORIE


803 - grafická stěna

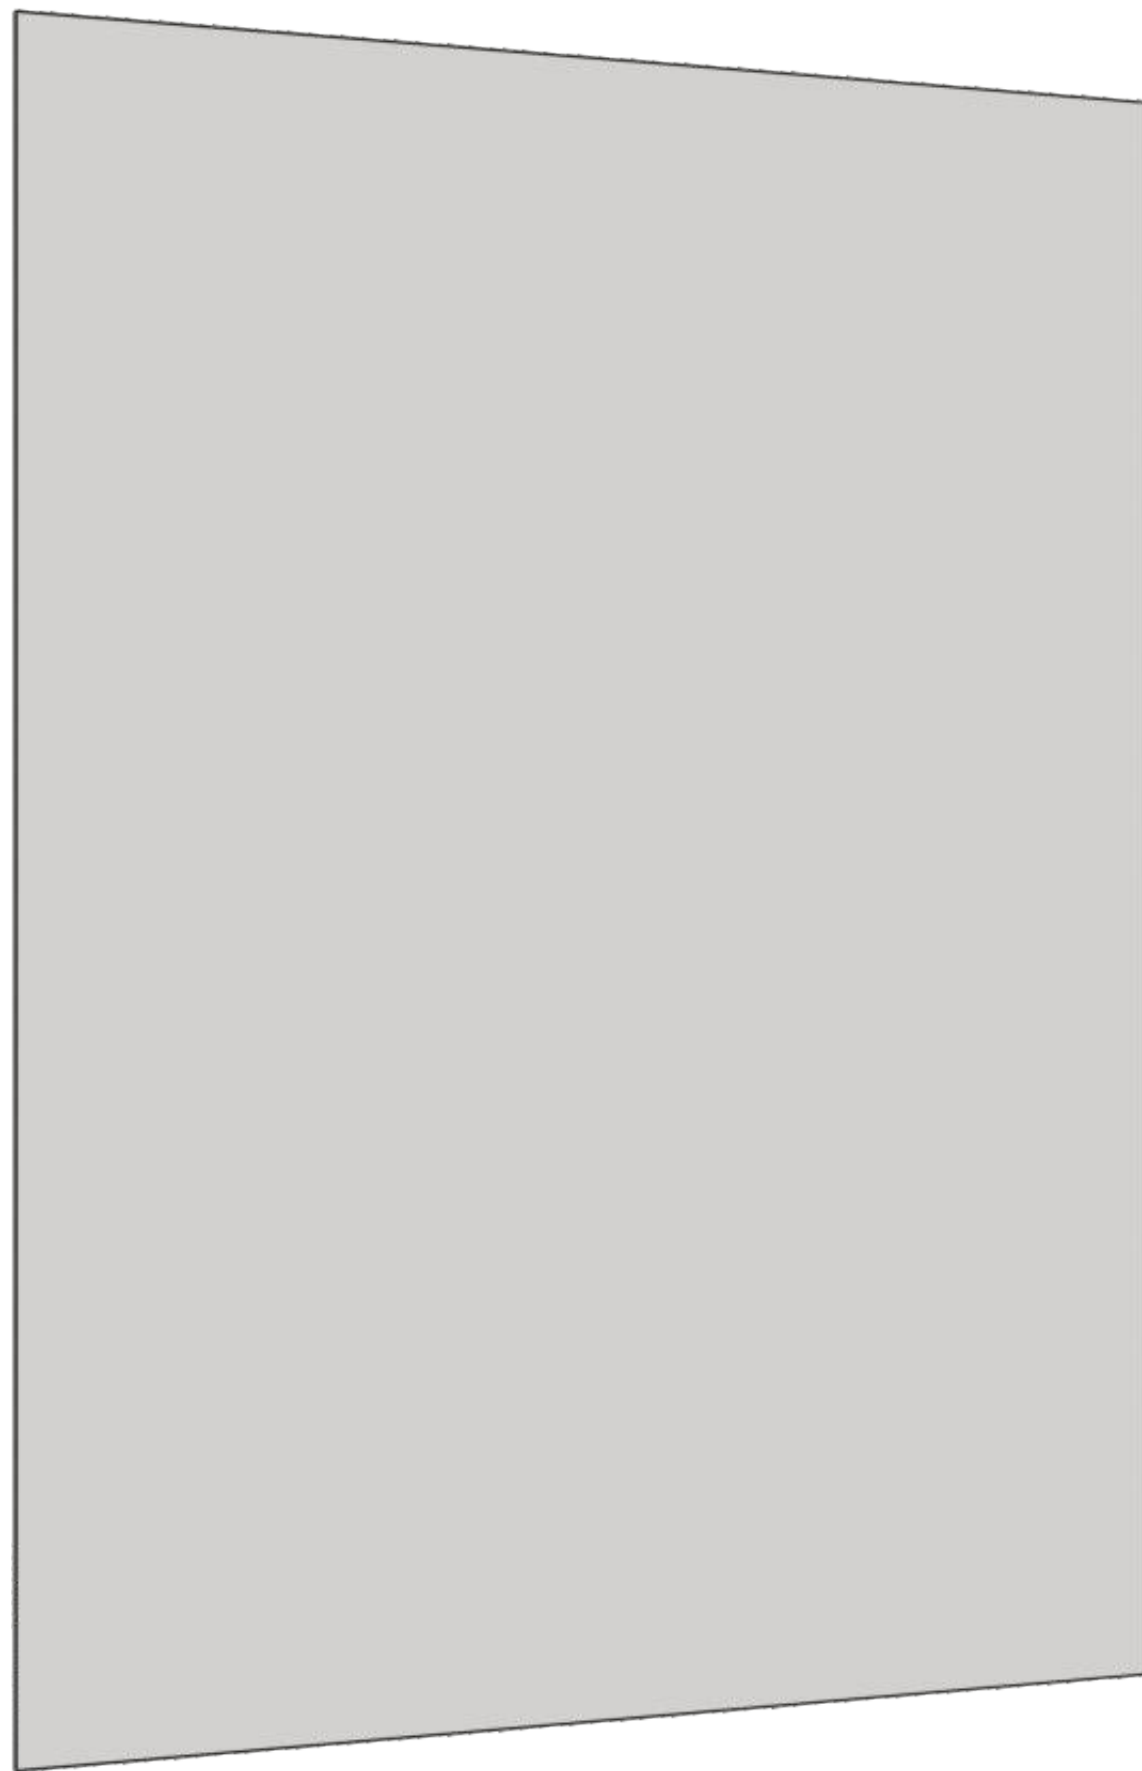


nárys:

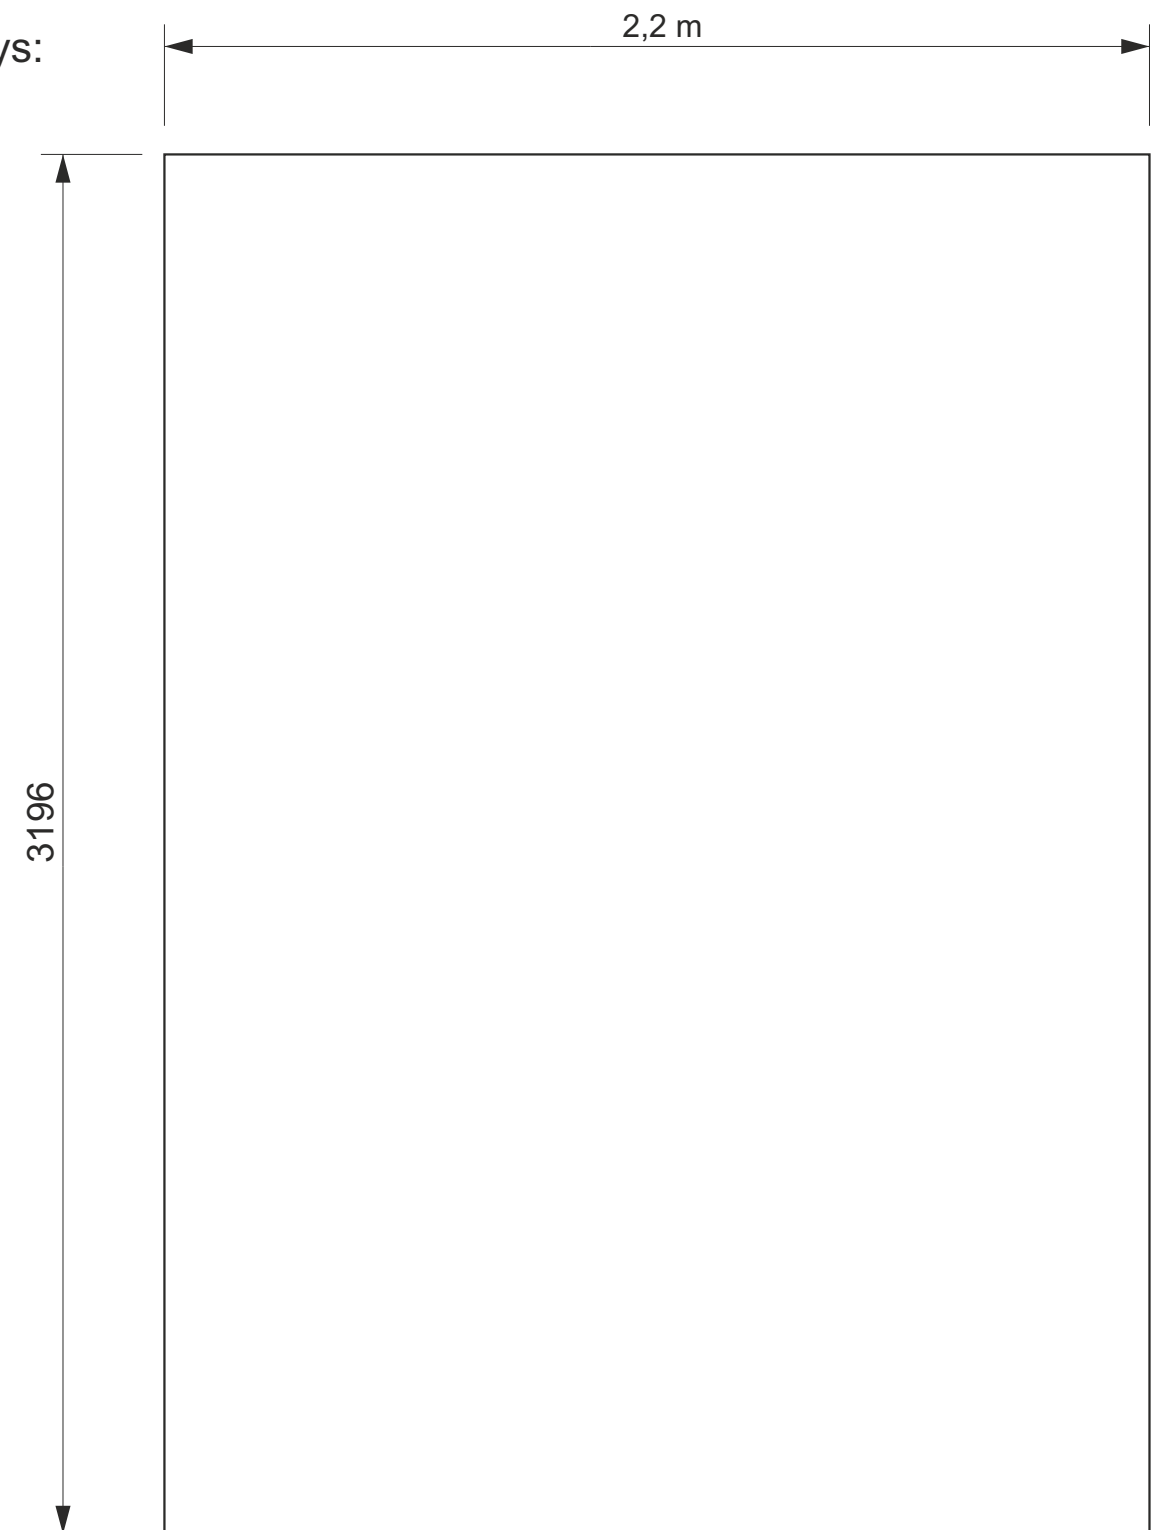


206 (014) EXPOZICE HISTORIE  
804 - grafická stěna

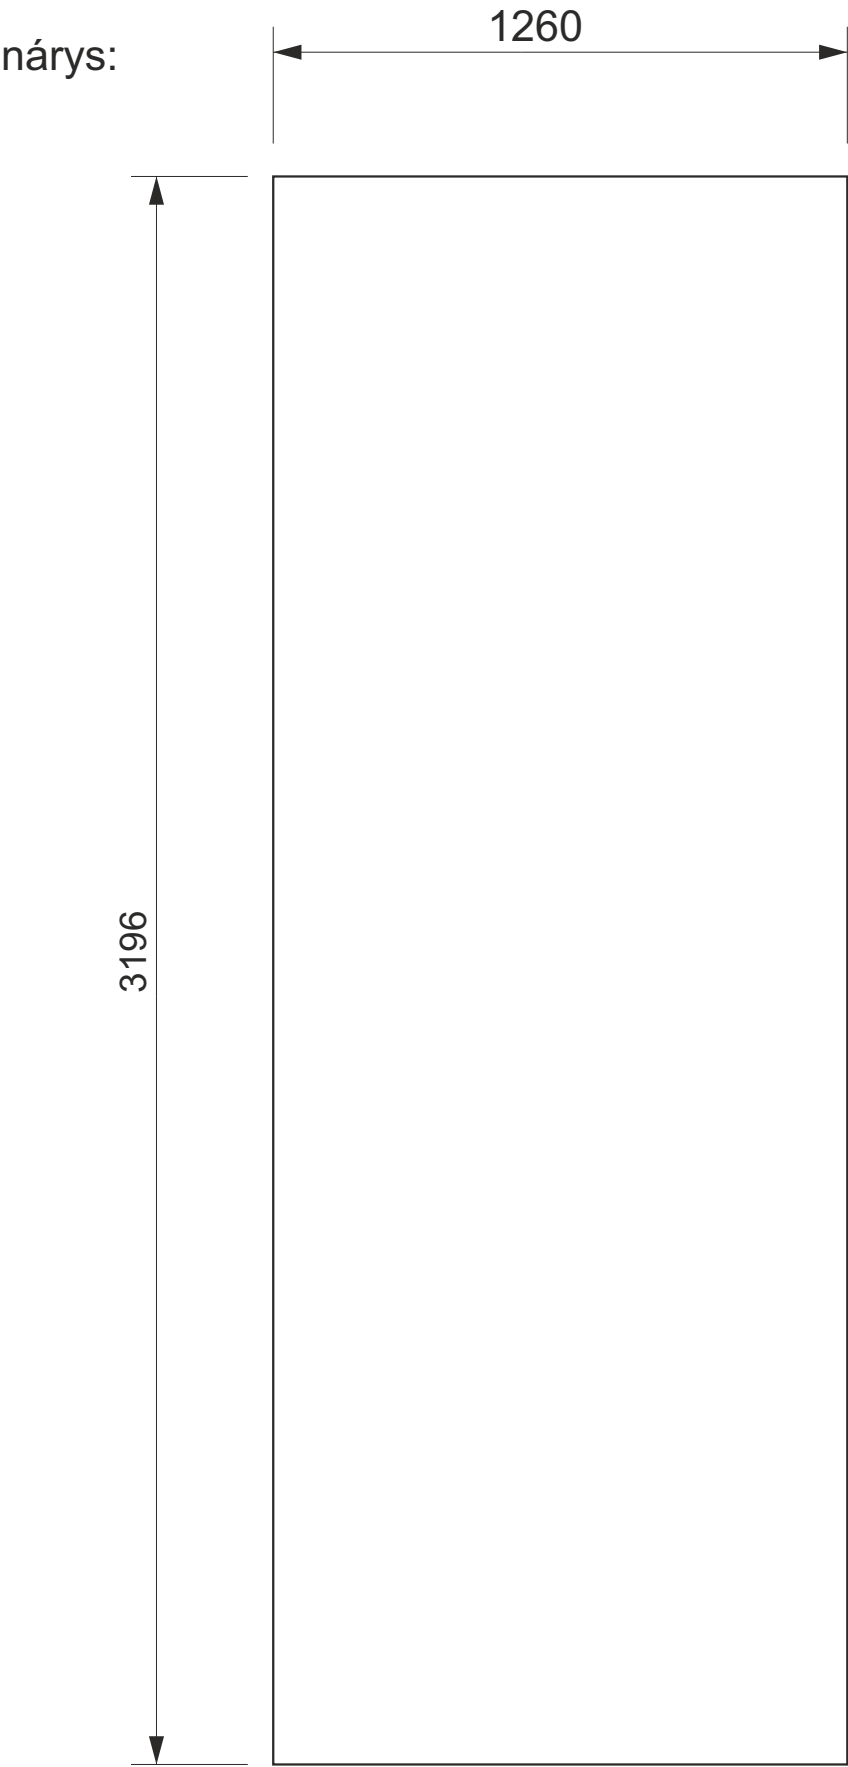


206 (014) EXPOZICE HISTORIE  
805 - grafická stěna

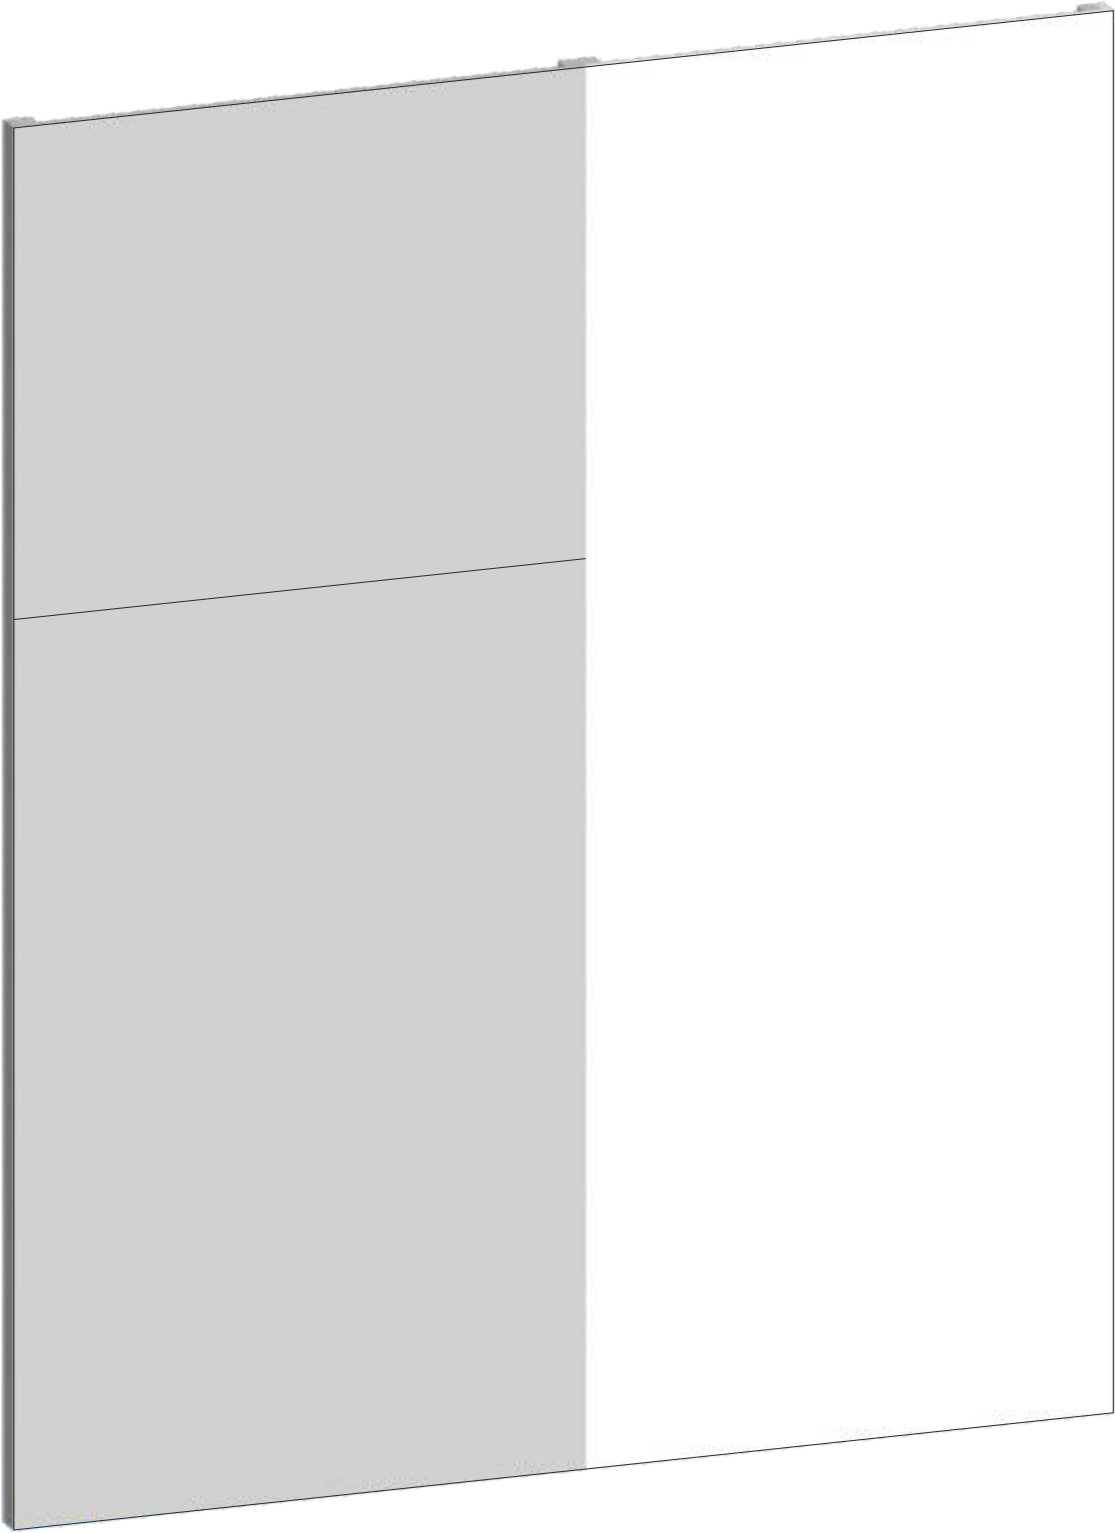


půdorys:

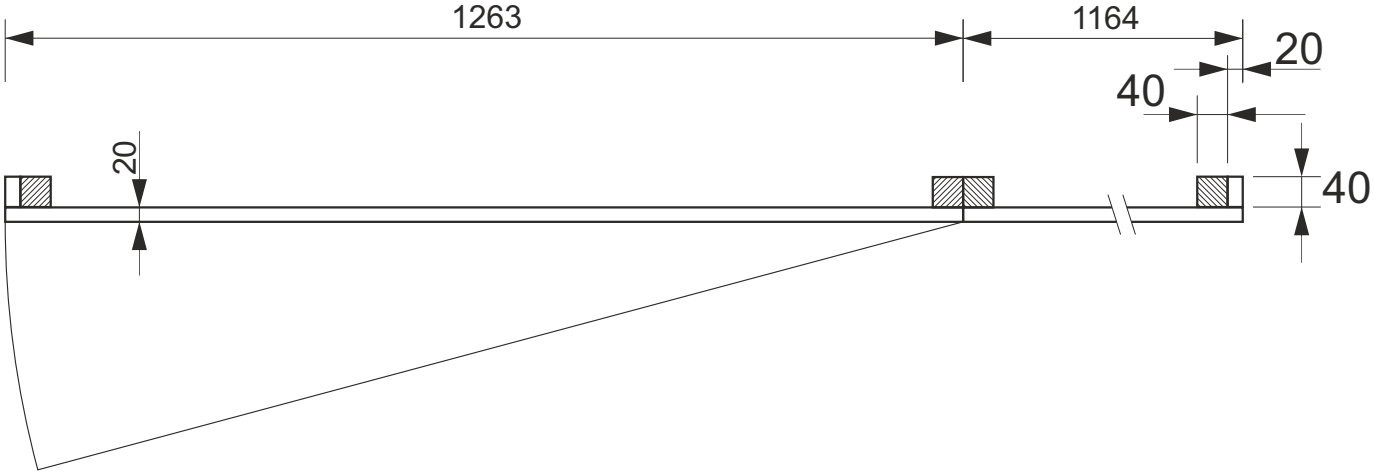


nárys:

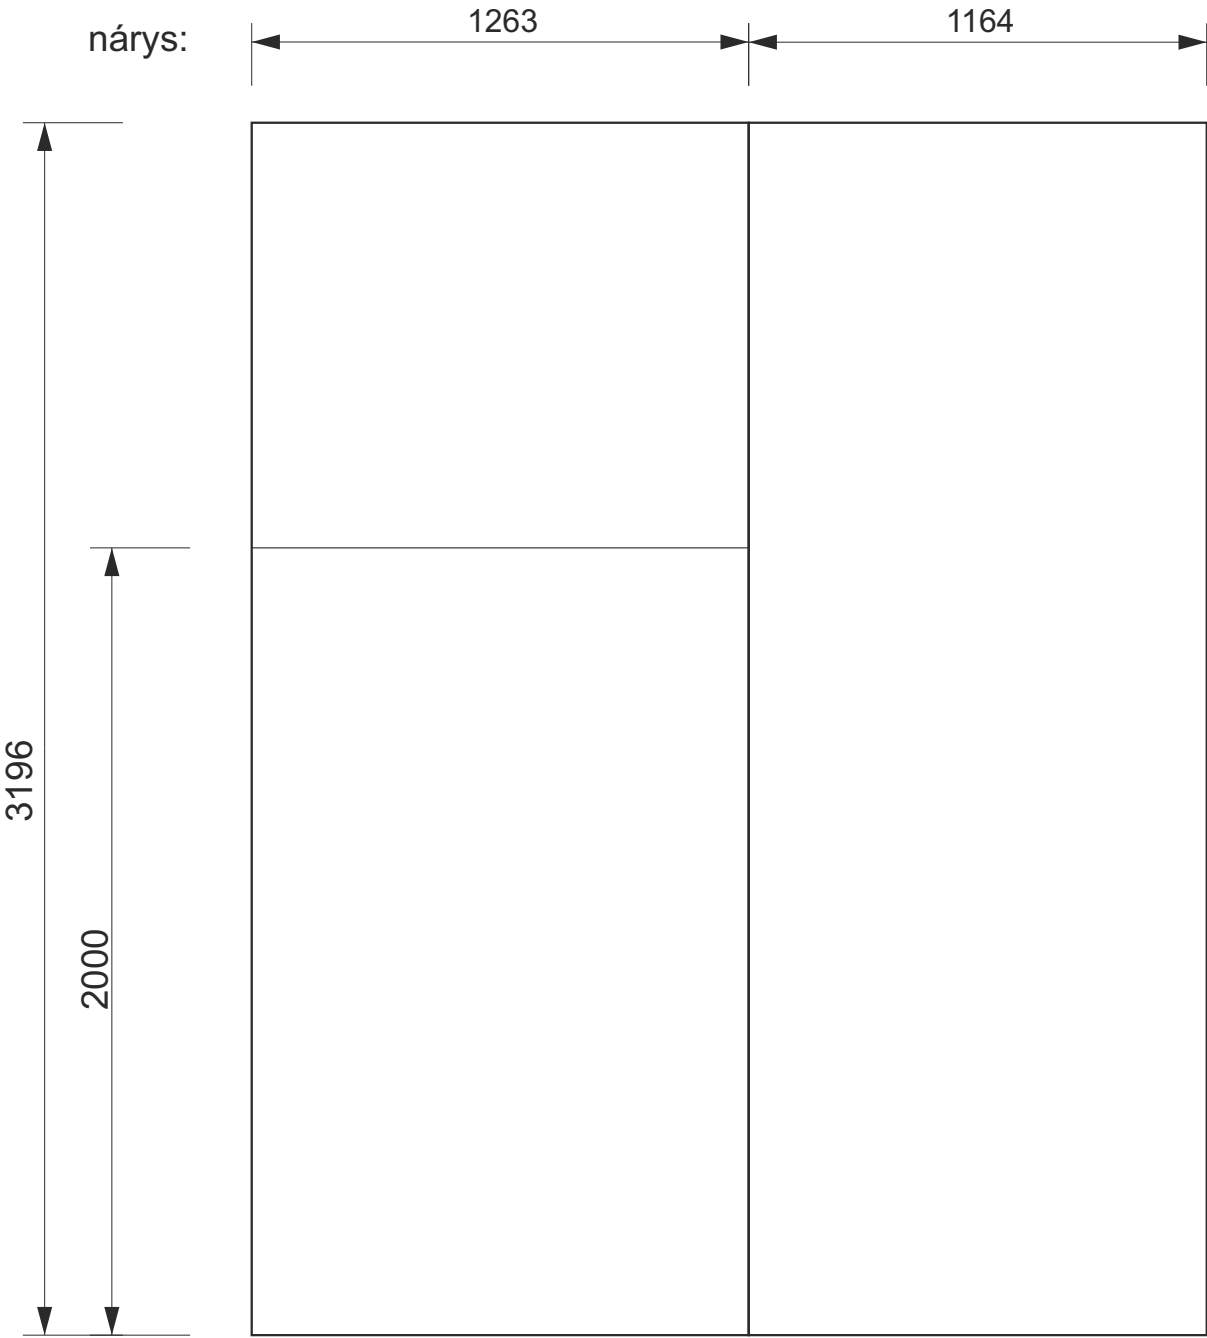


206 (014) EXPOZICE HISTORIE  
806 - grafická stěna

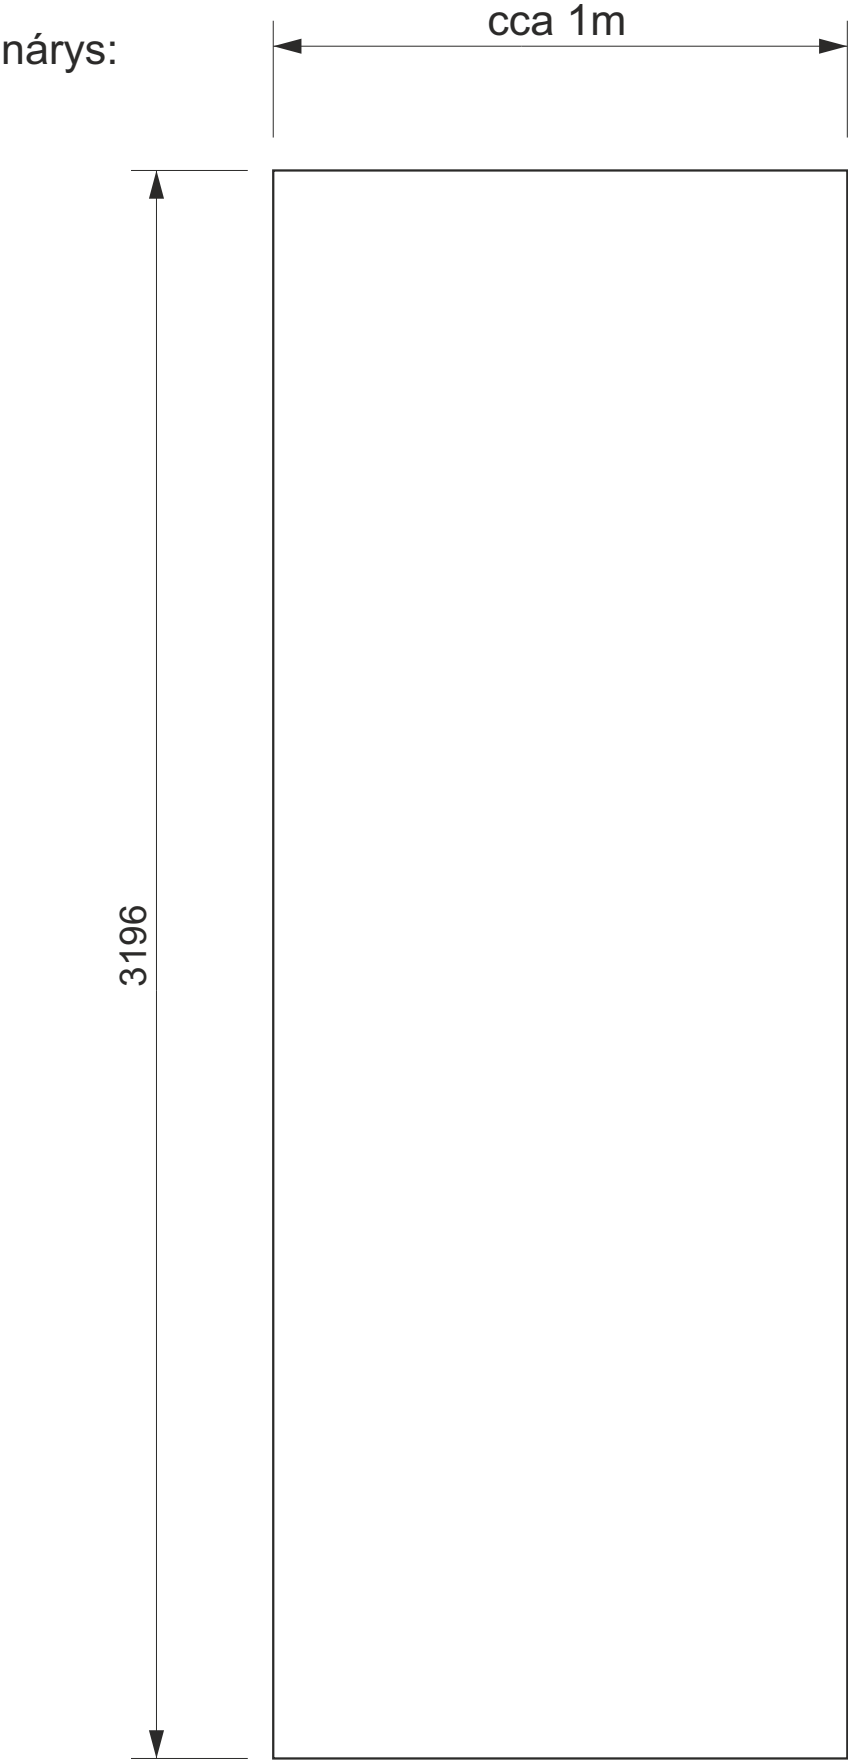

206 (014) EXPOZICE HISTORIE  
807 - grafická stěna

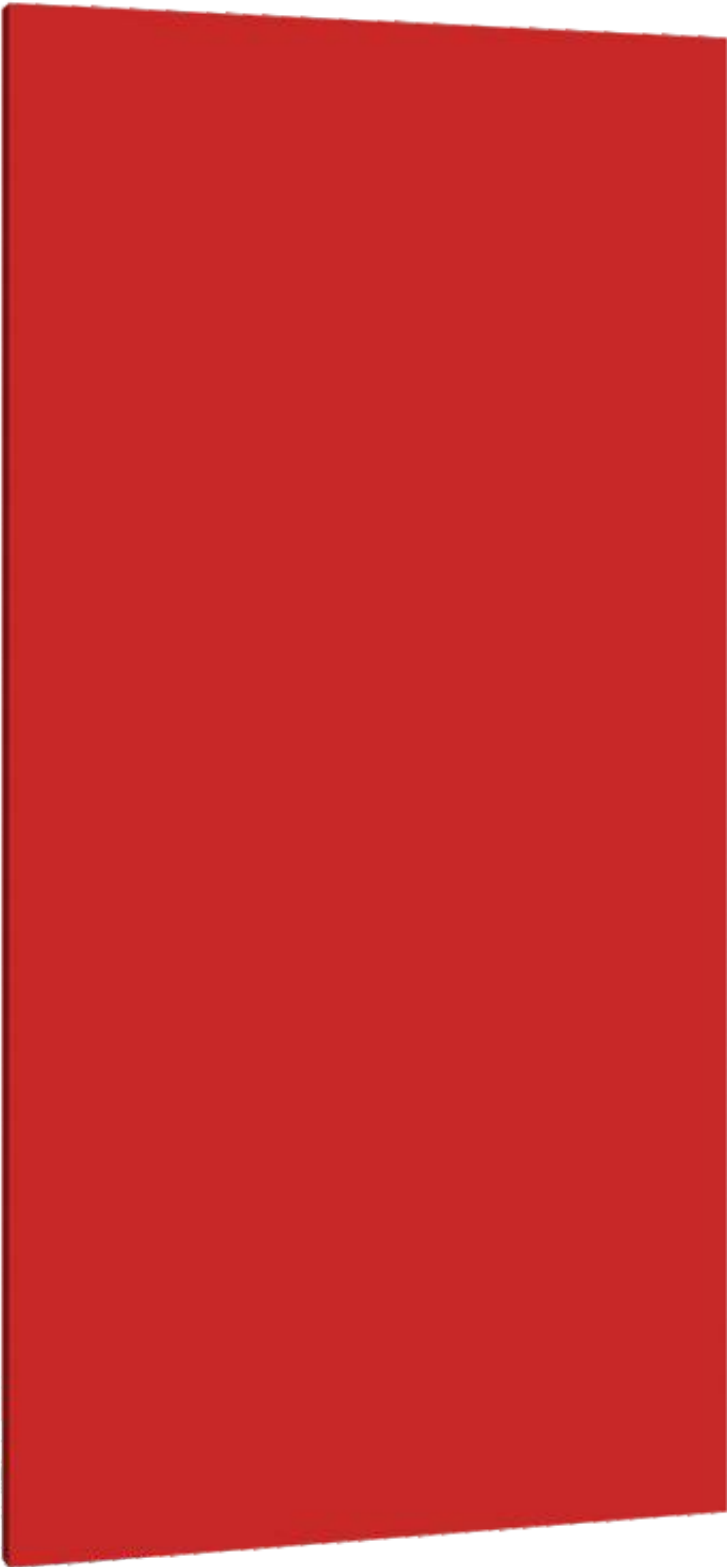


nárys:

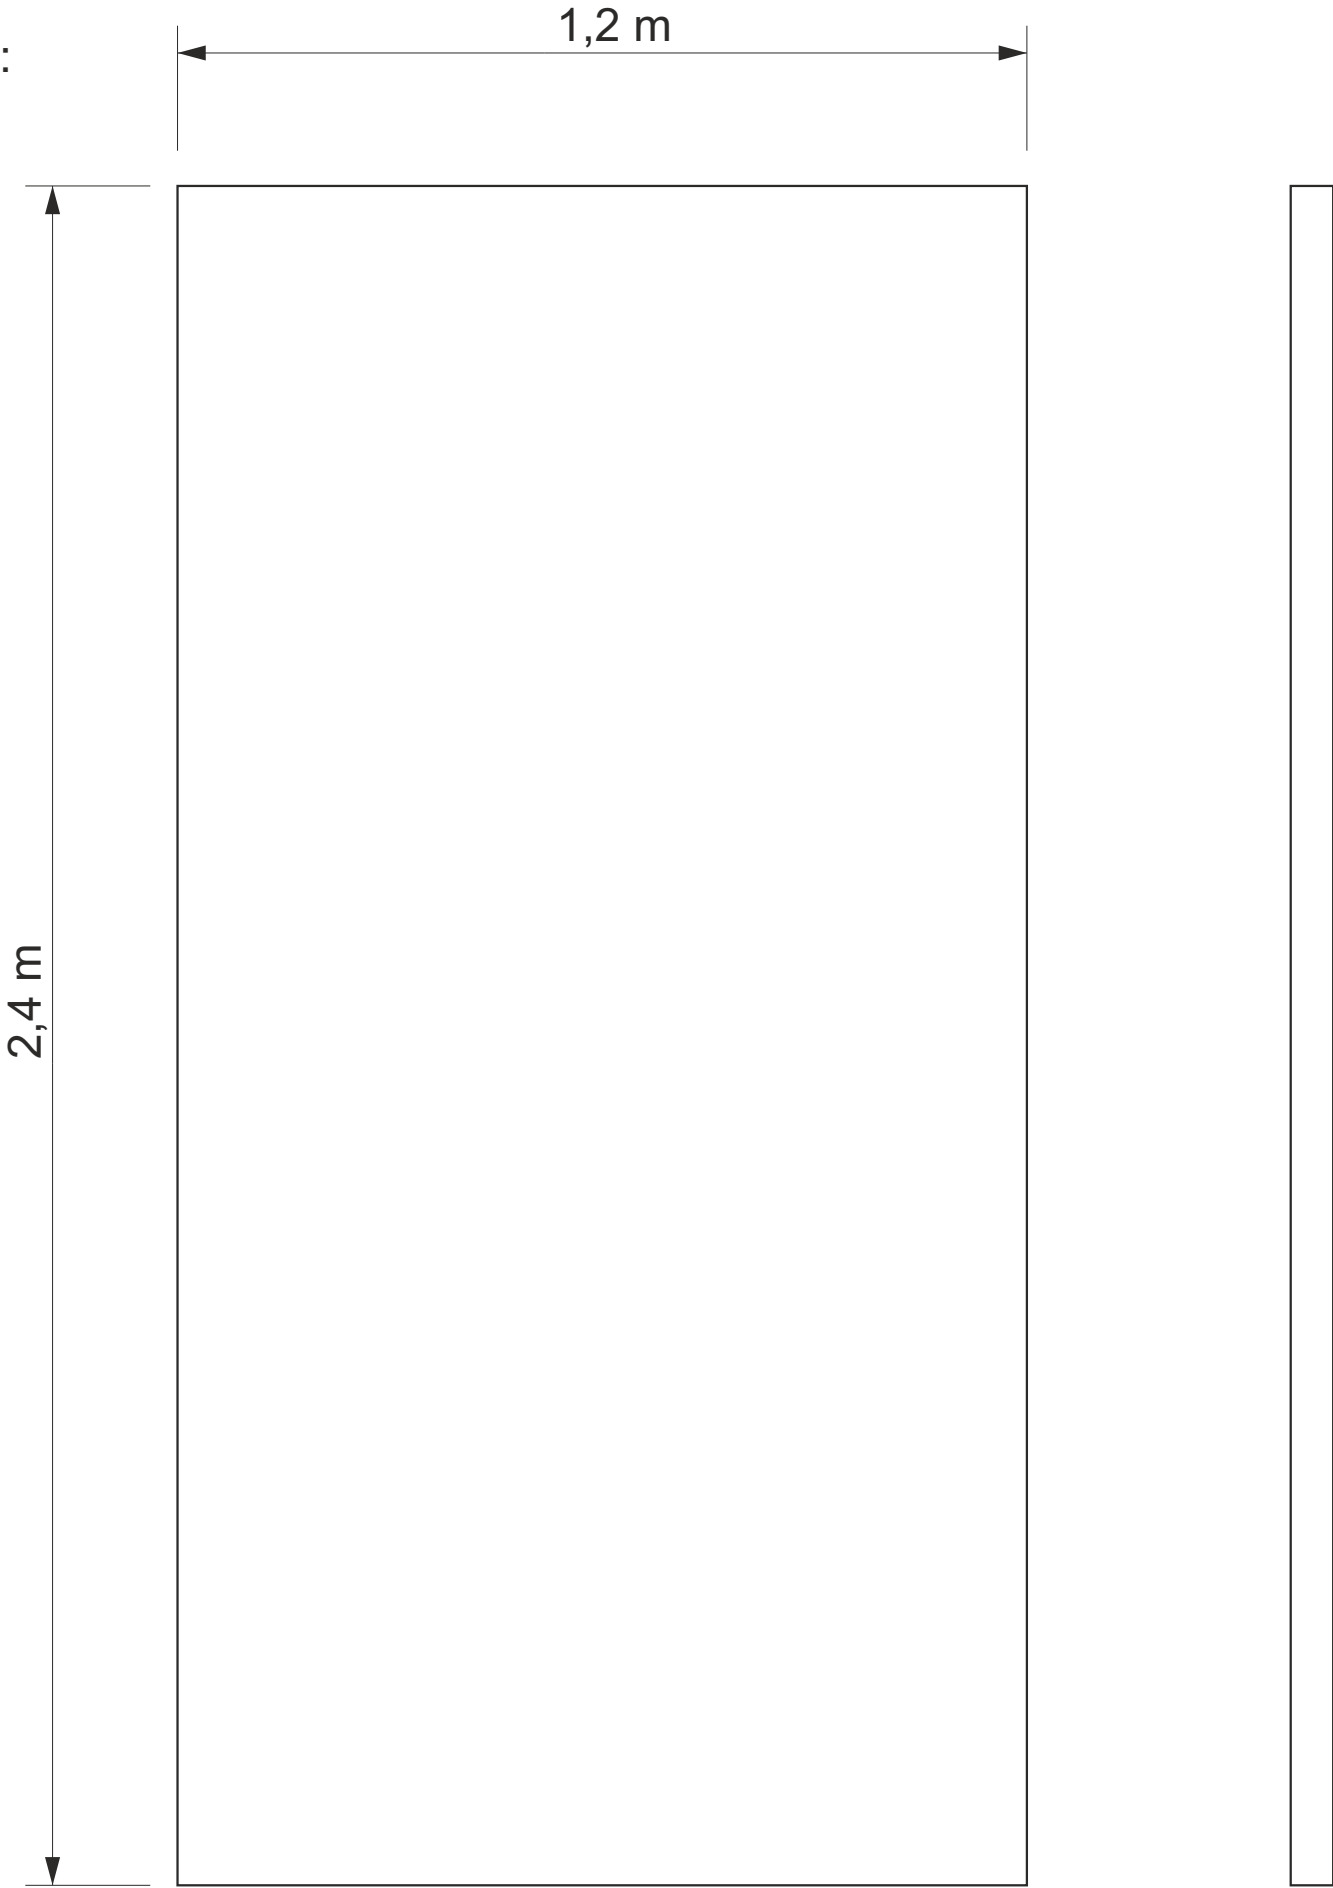




206 (014) EXPOZICE HISTORIE


808 - grafická stěna

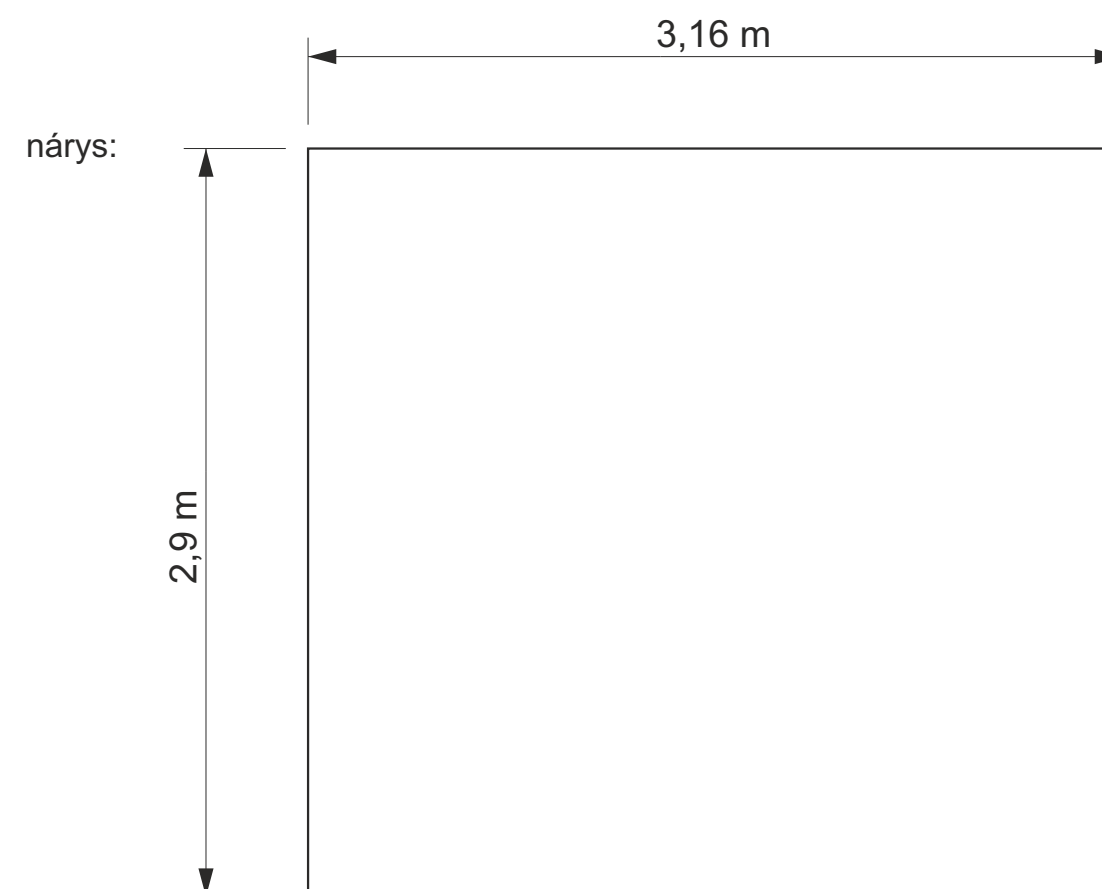


206 (014) EXPOZICE HISTORIE  
809 - závěsný textil

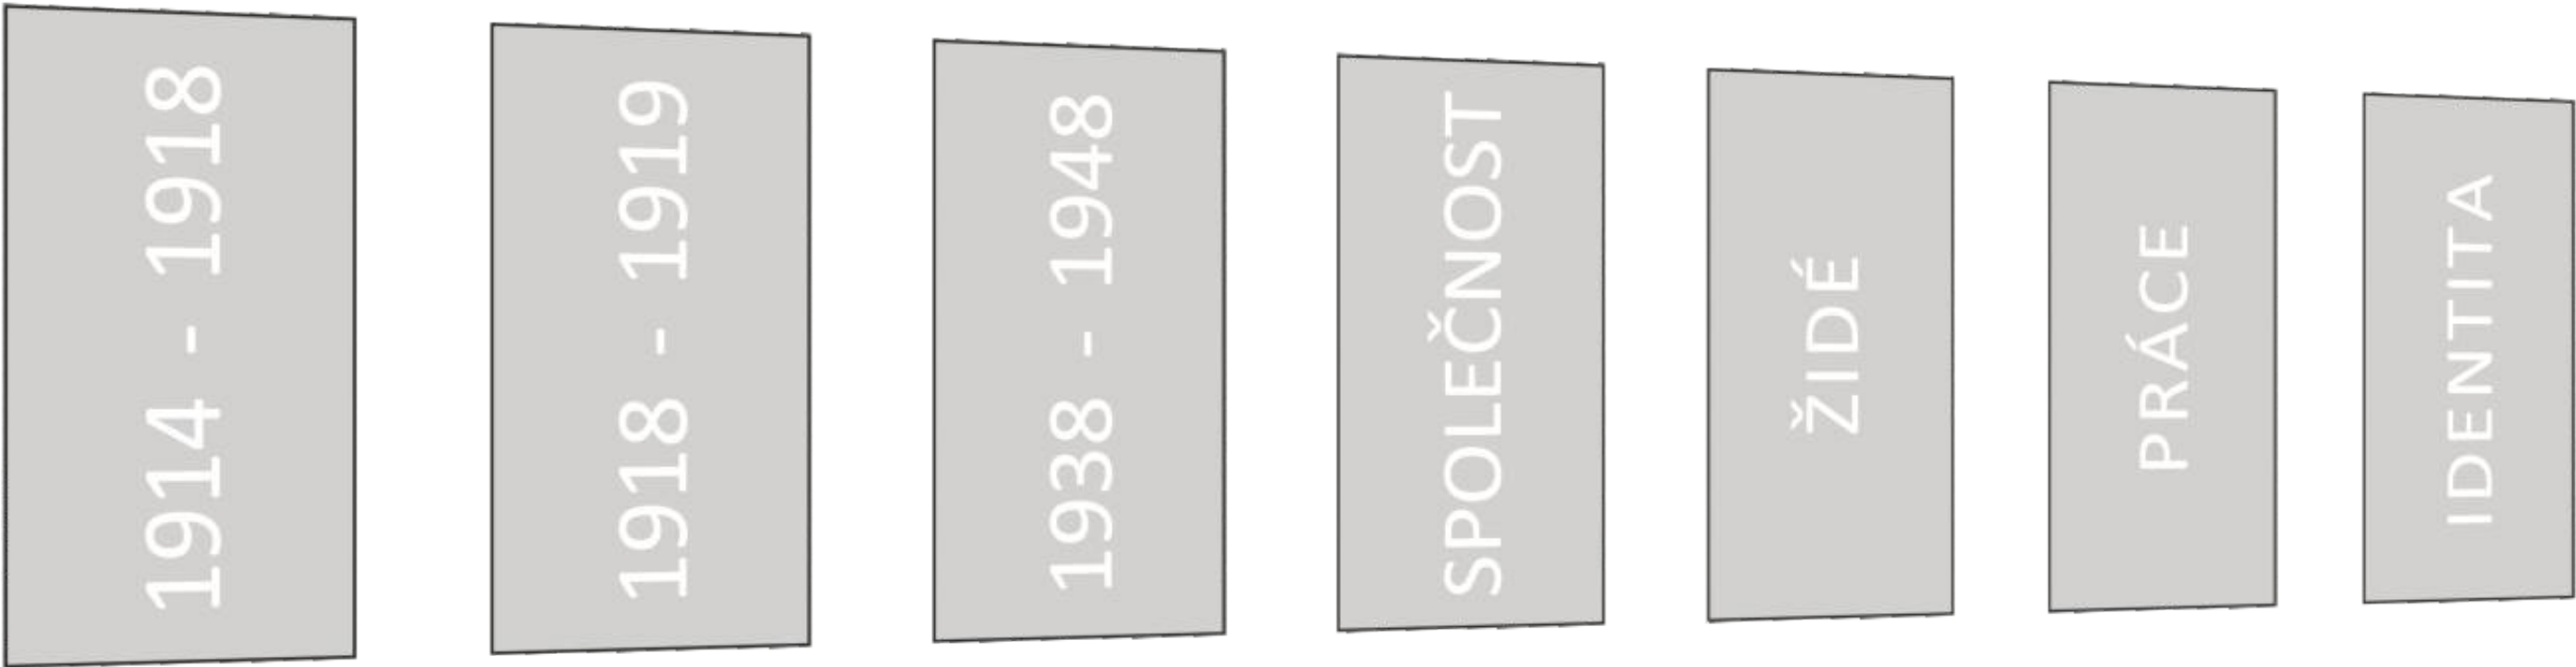


řez:

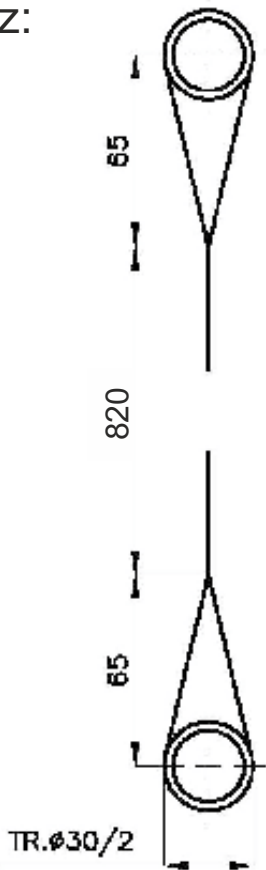


nárys:

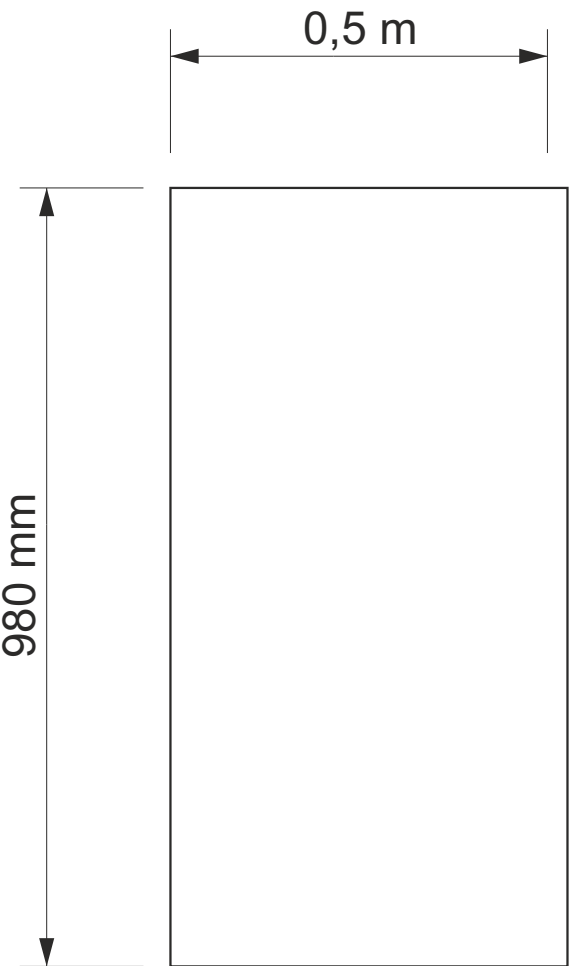


206 (014) EXPOZICE HISTORIE  
810 - pilíř interaktivní

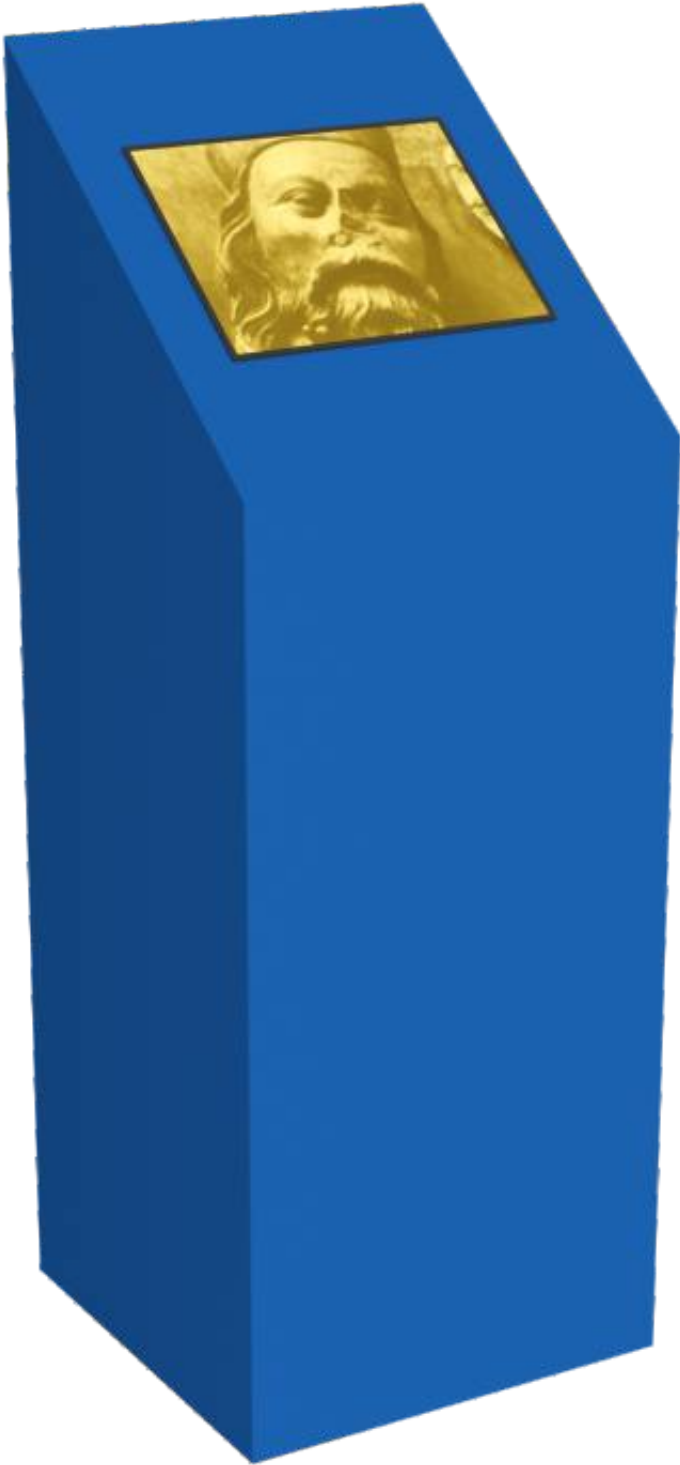


půdorys:

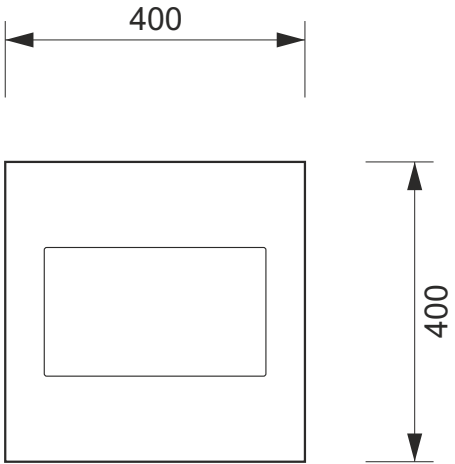

nárys:

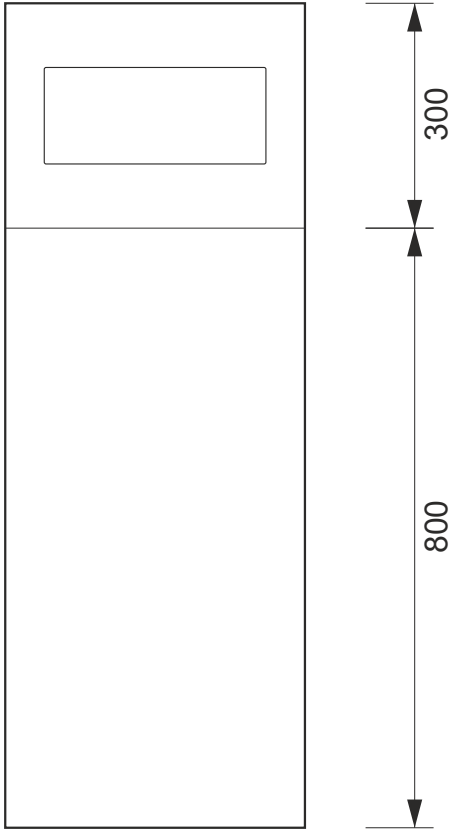

bokorys:

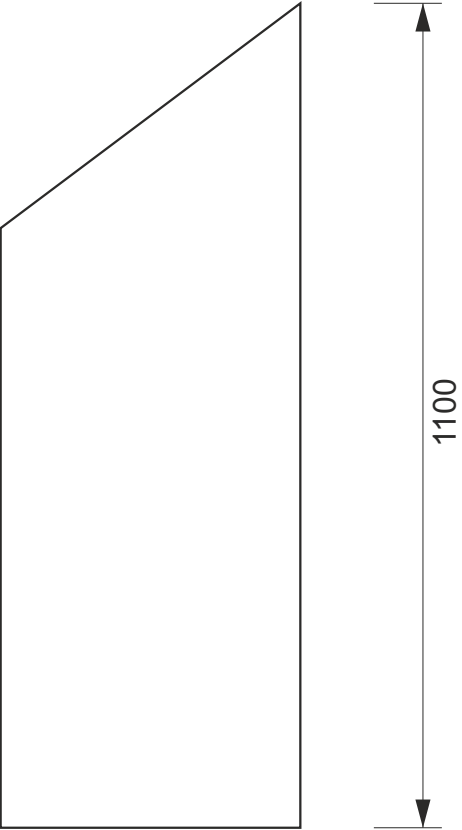


206 (014) EXPOZICE HISTORIE

811 - vitriny



206 (014) EXPOZICE HISTORIE  
812 - podstavce vitriny

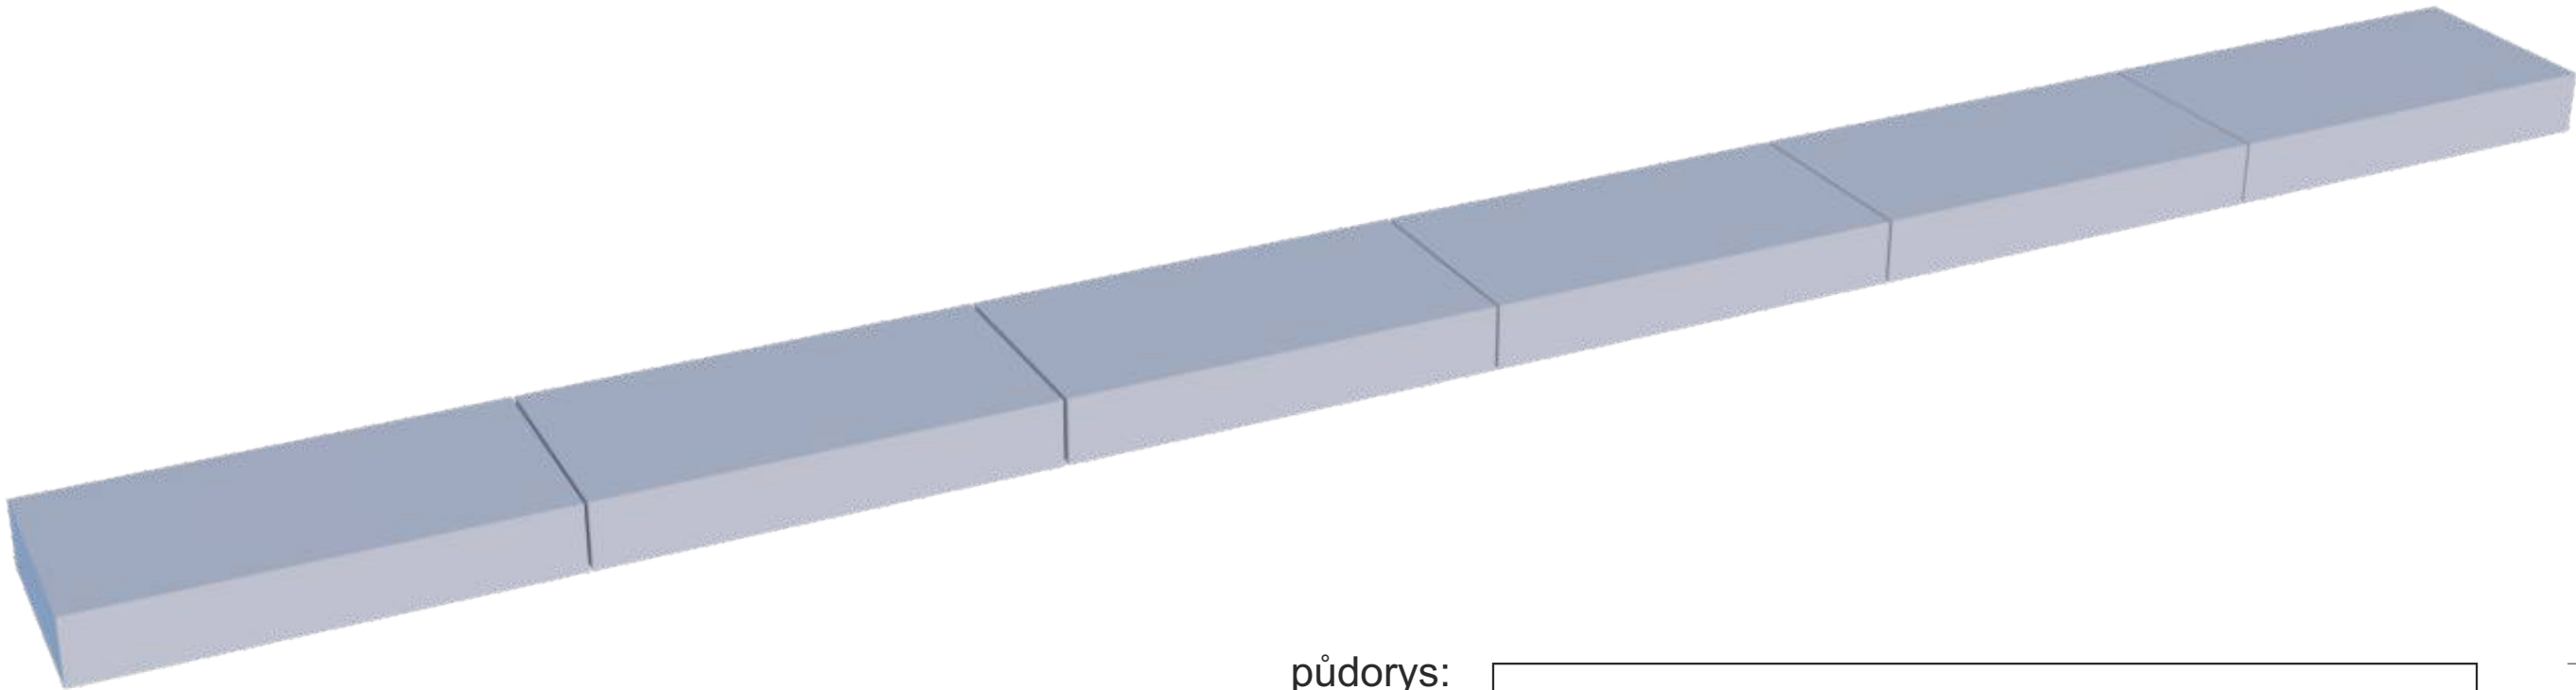


půdorys:



500

nárys:

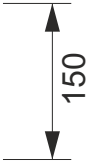

150




1000

206 (014) EXPOZICE HISTORIE


813 - vitriny




206 (014) EXPOZICE HISTORIE  
814 - podstavec vitriny

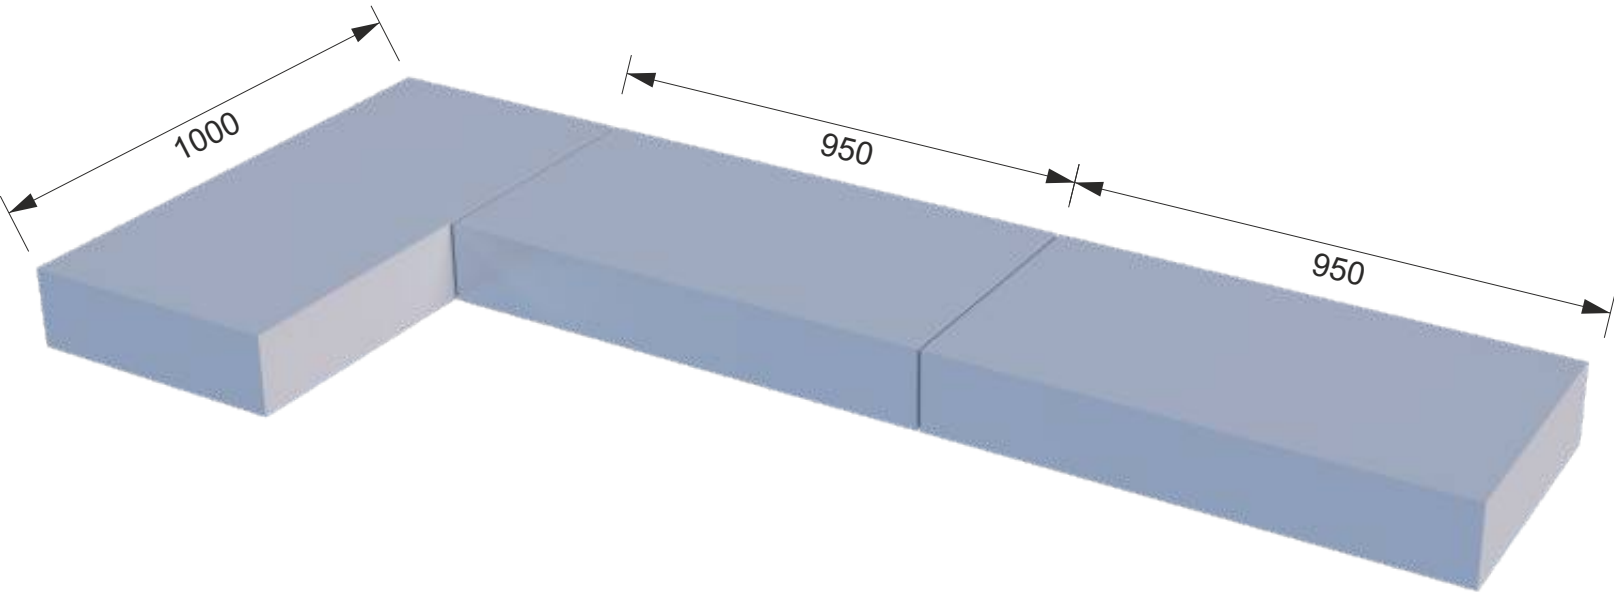

půdorys:

 


půdorys:

 


nárys:



nárys:

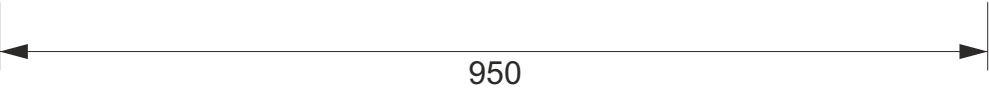


206 (014) EXPOZICE HISTORIE  
815 - podium

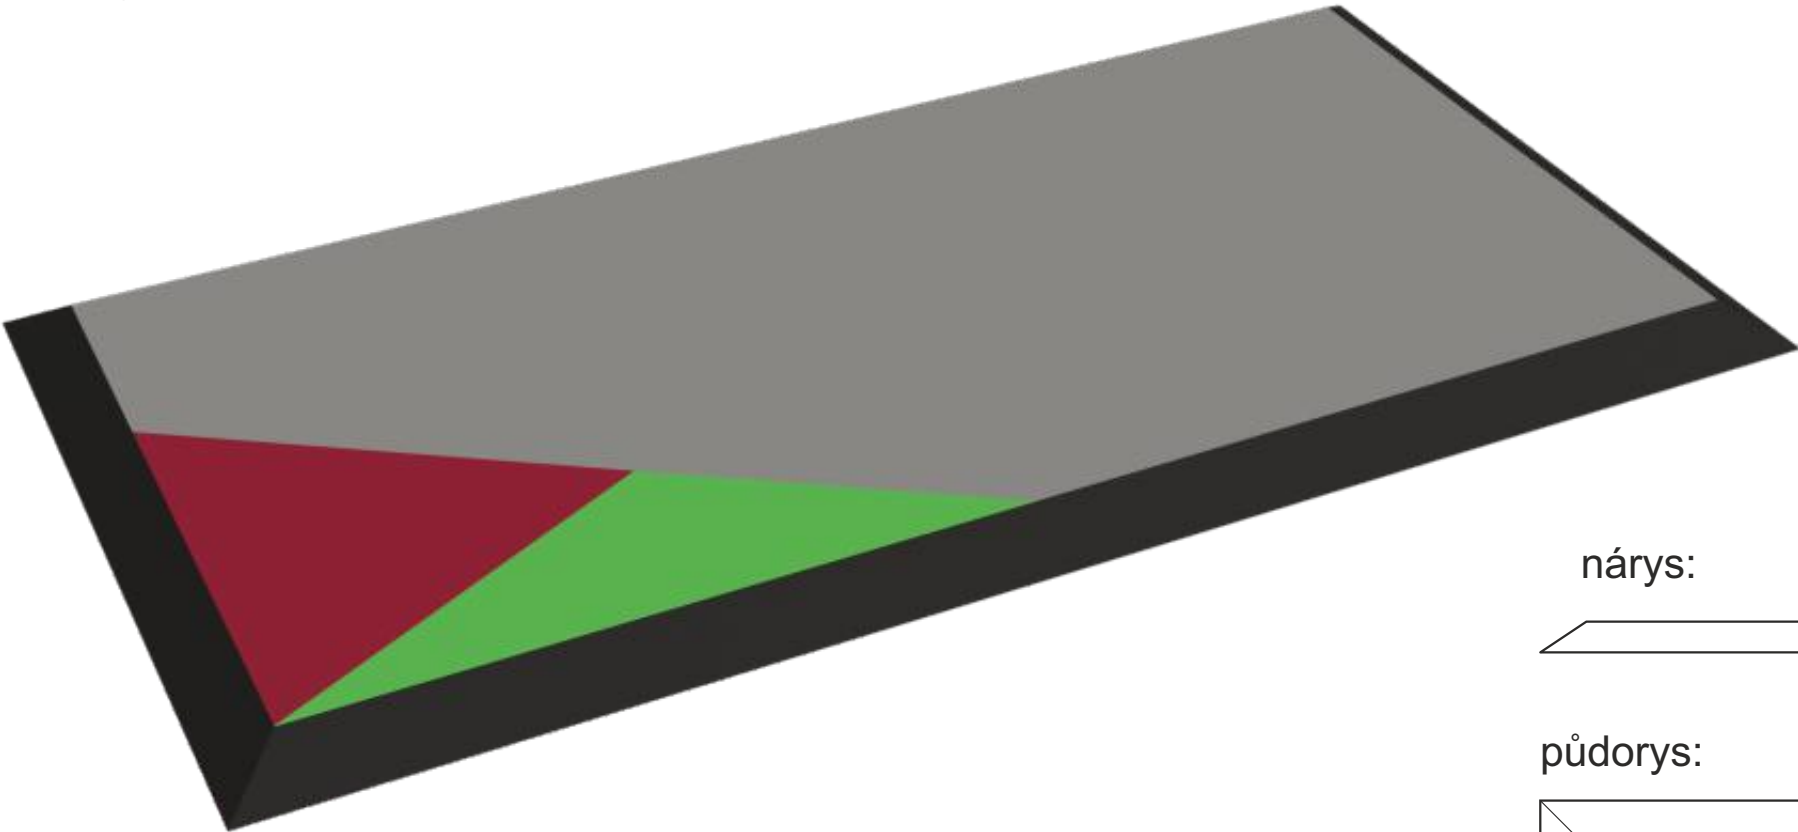


nárys:



půdorys:


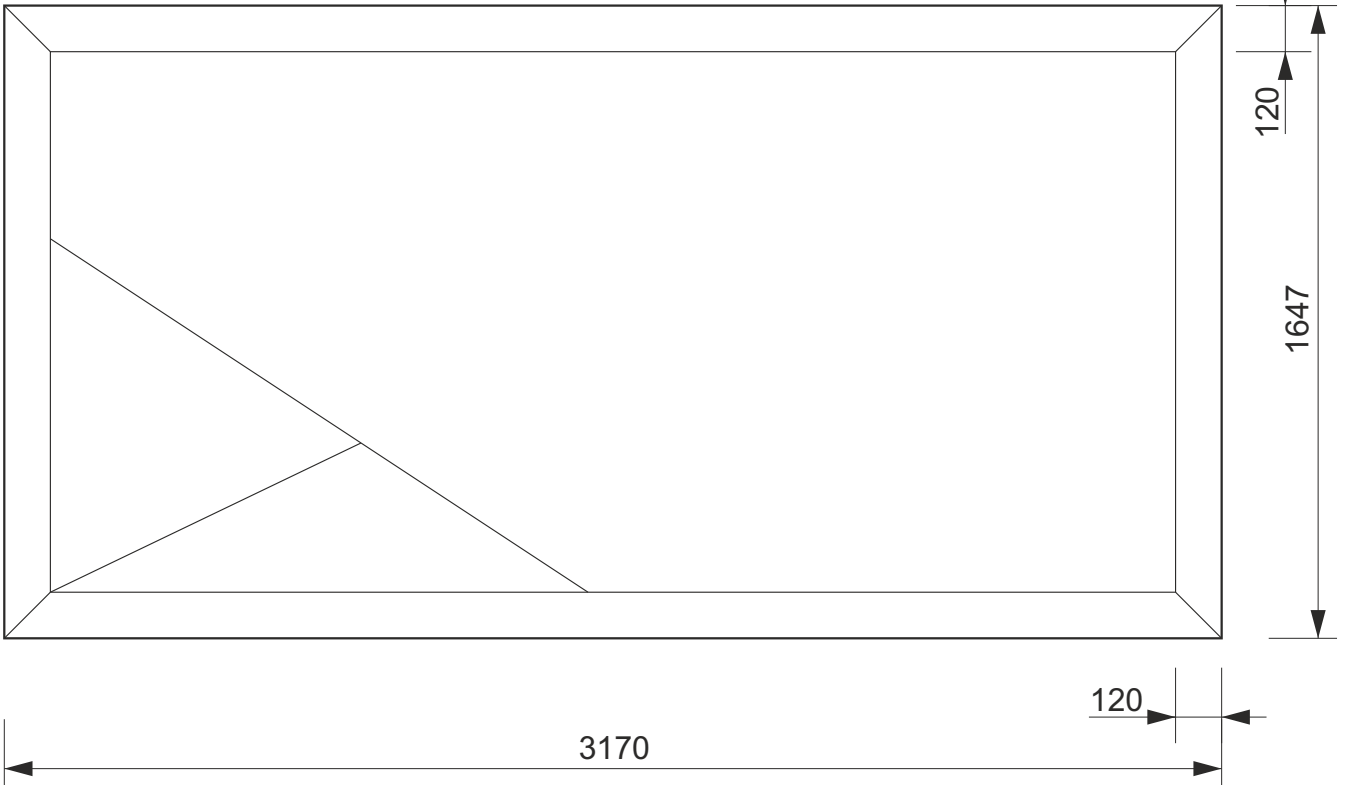


pozn: hrany panelů 1. vrstvy vždy umístit na hranol

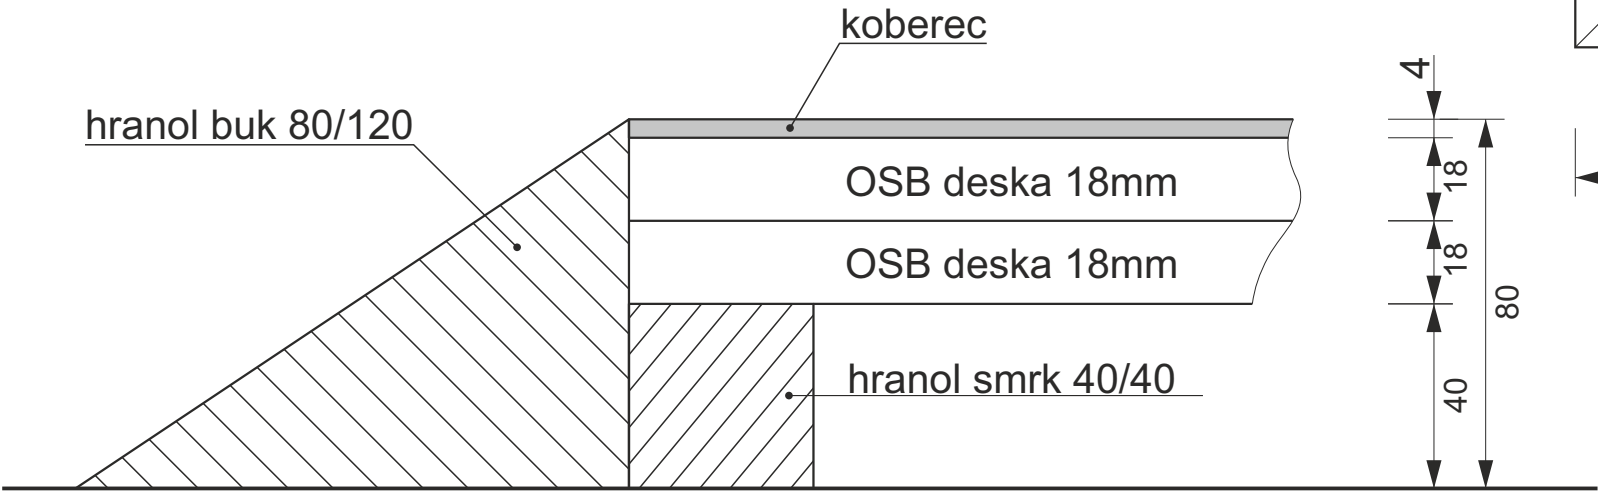





206 (014) EXPOZICE HISTORIE  
816 - koberec podia

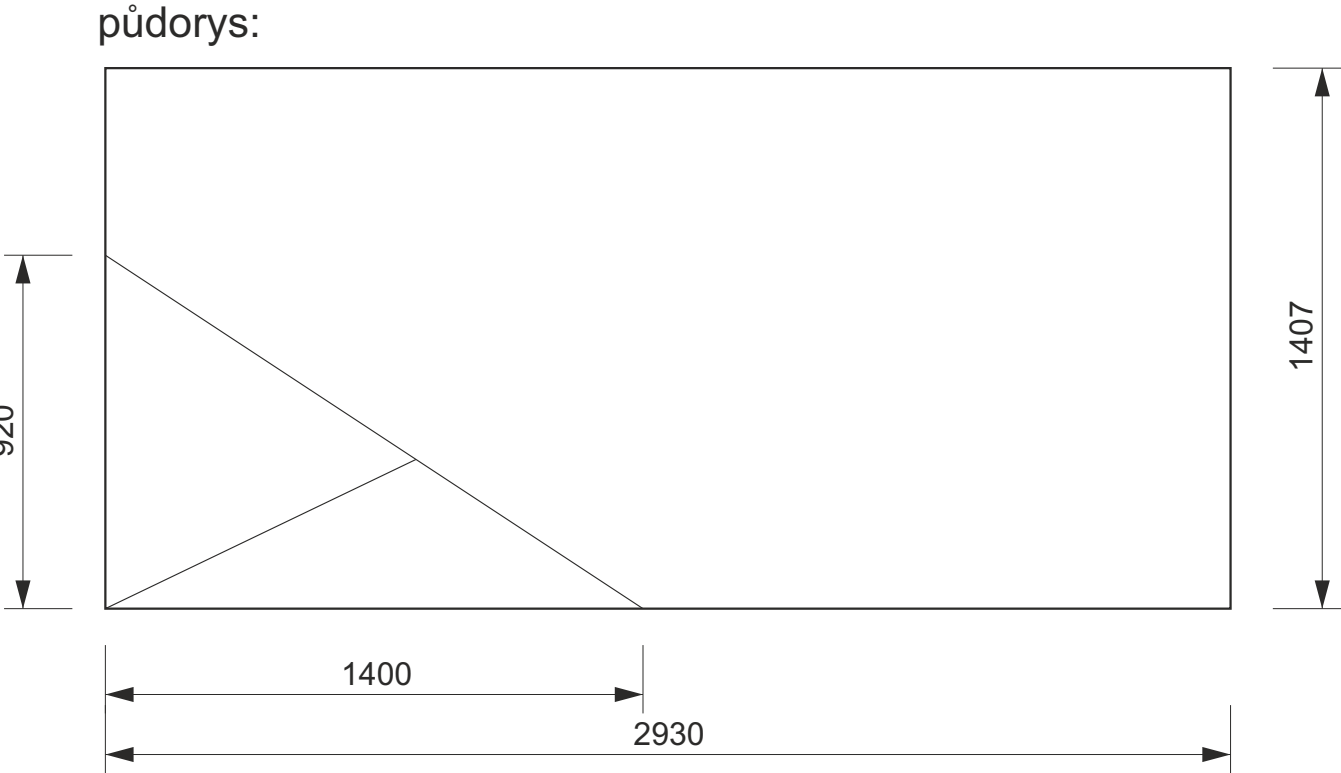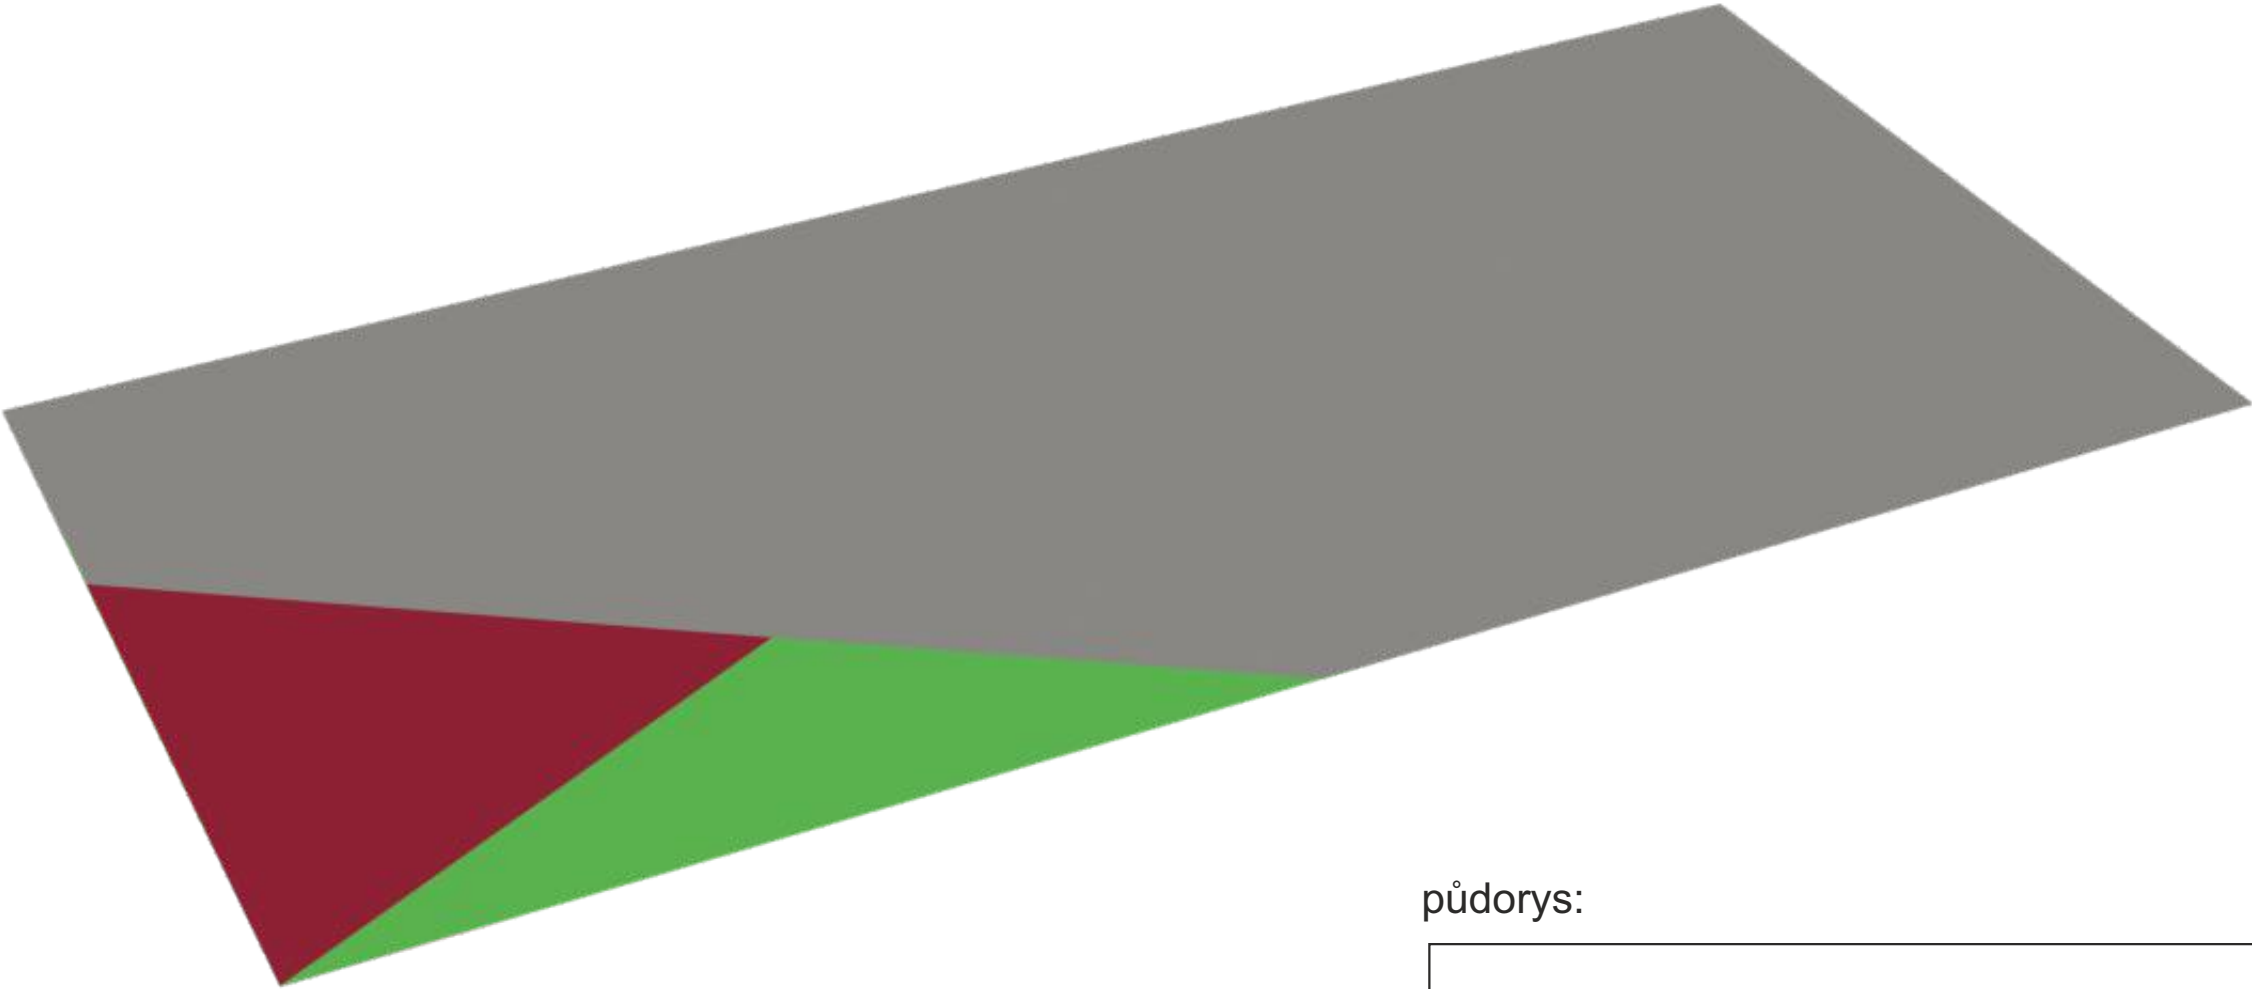


206 (014) EXPOZICE HISTORIE  
817 - grafická stěna

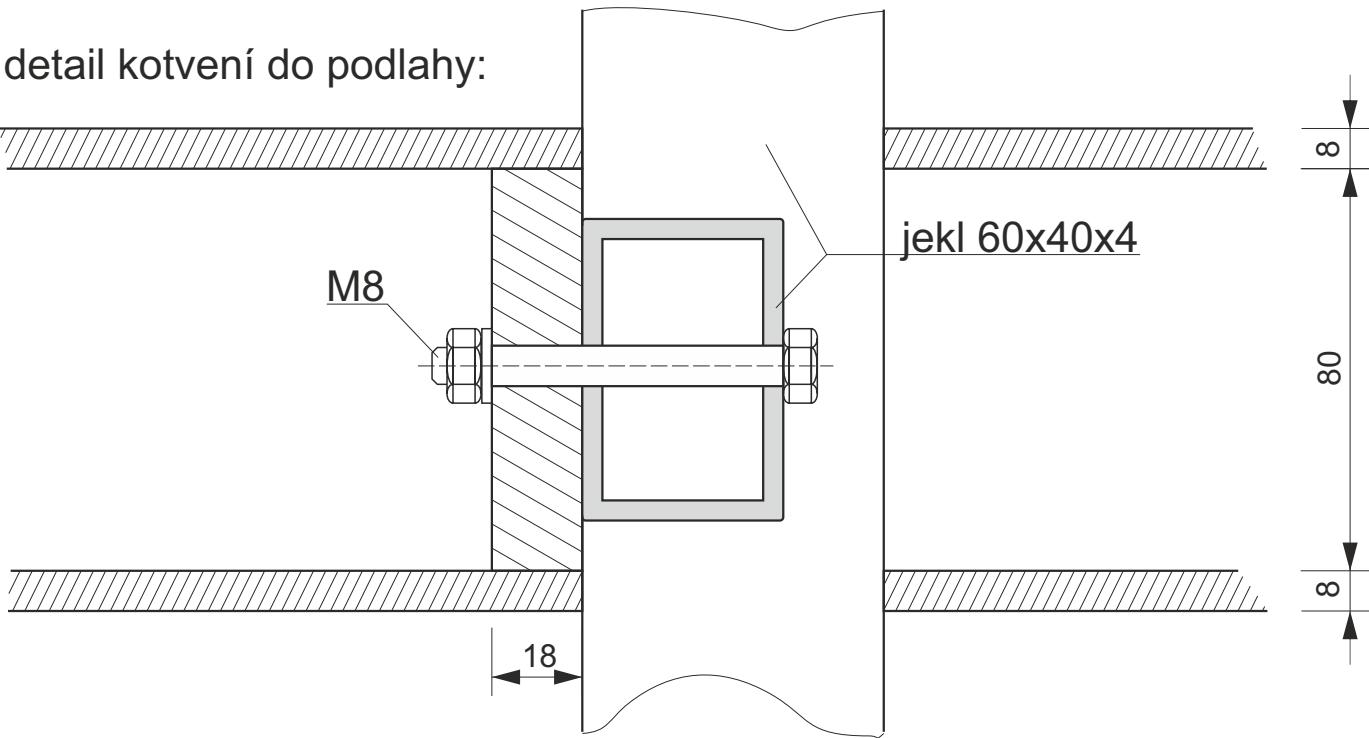



půdorys:

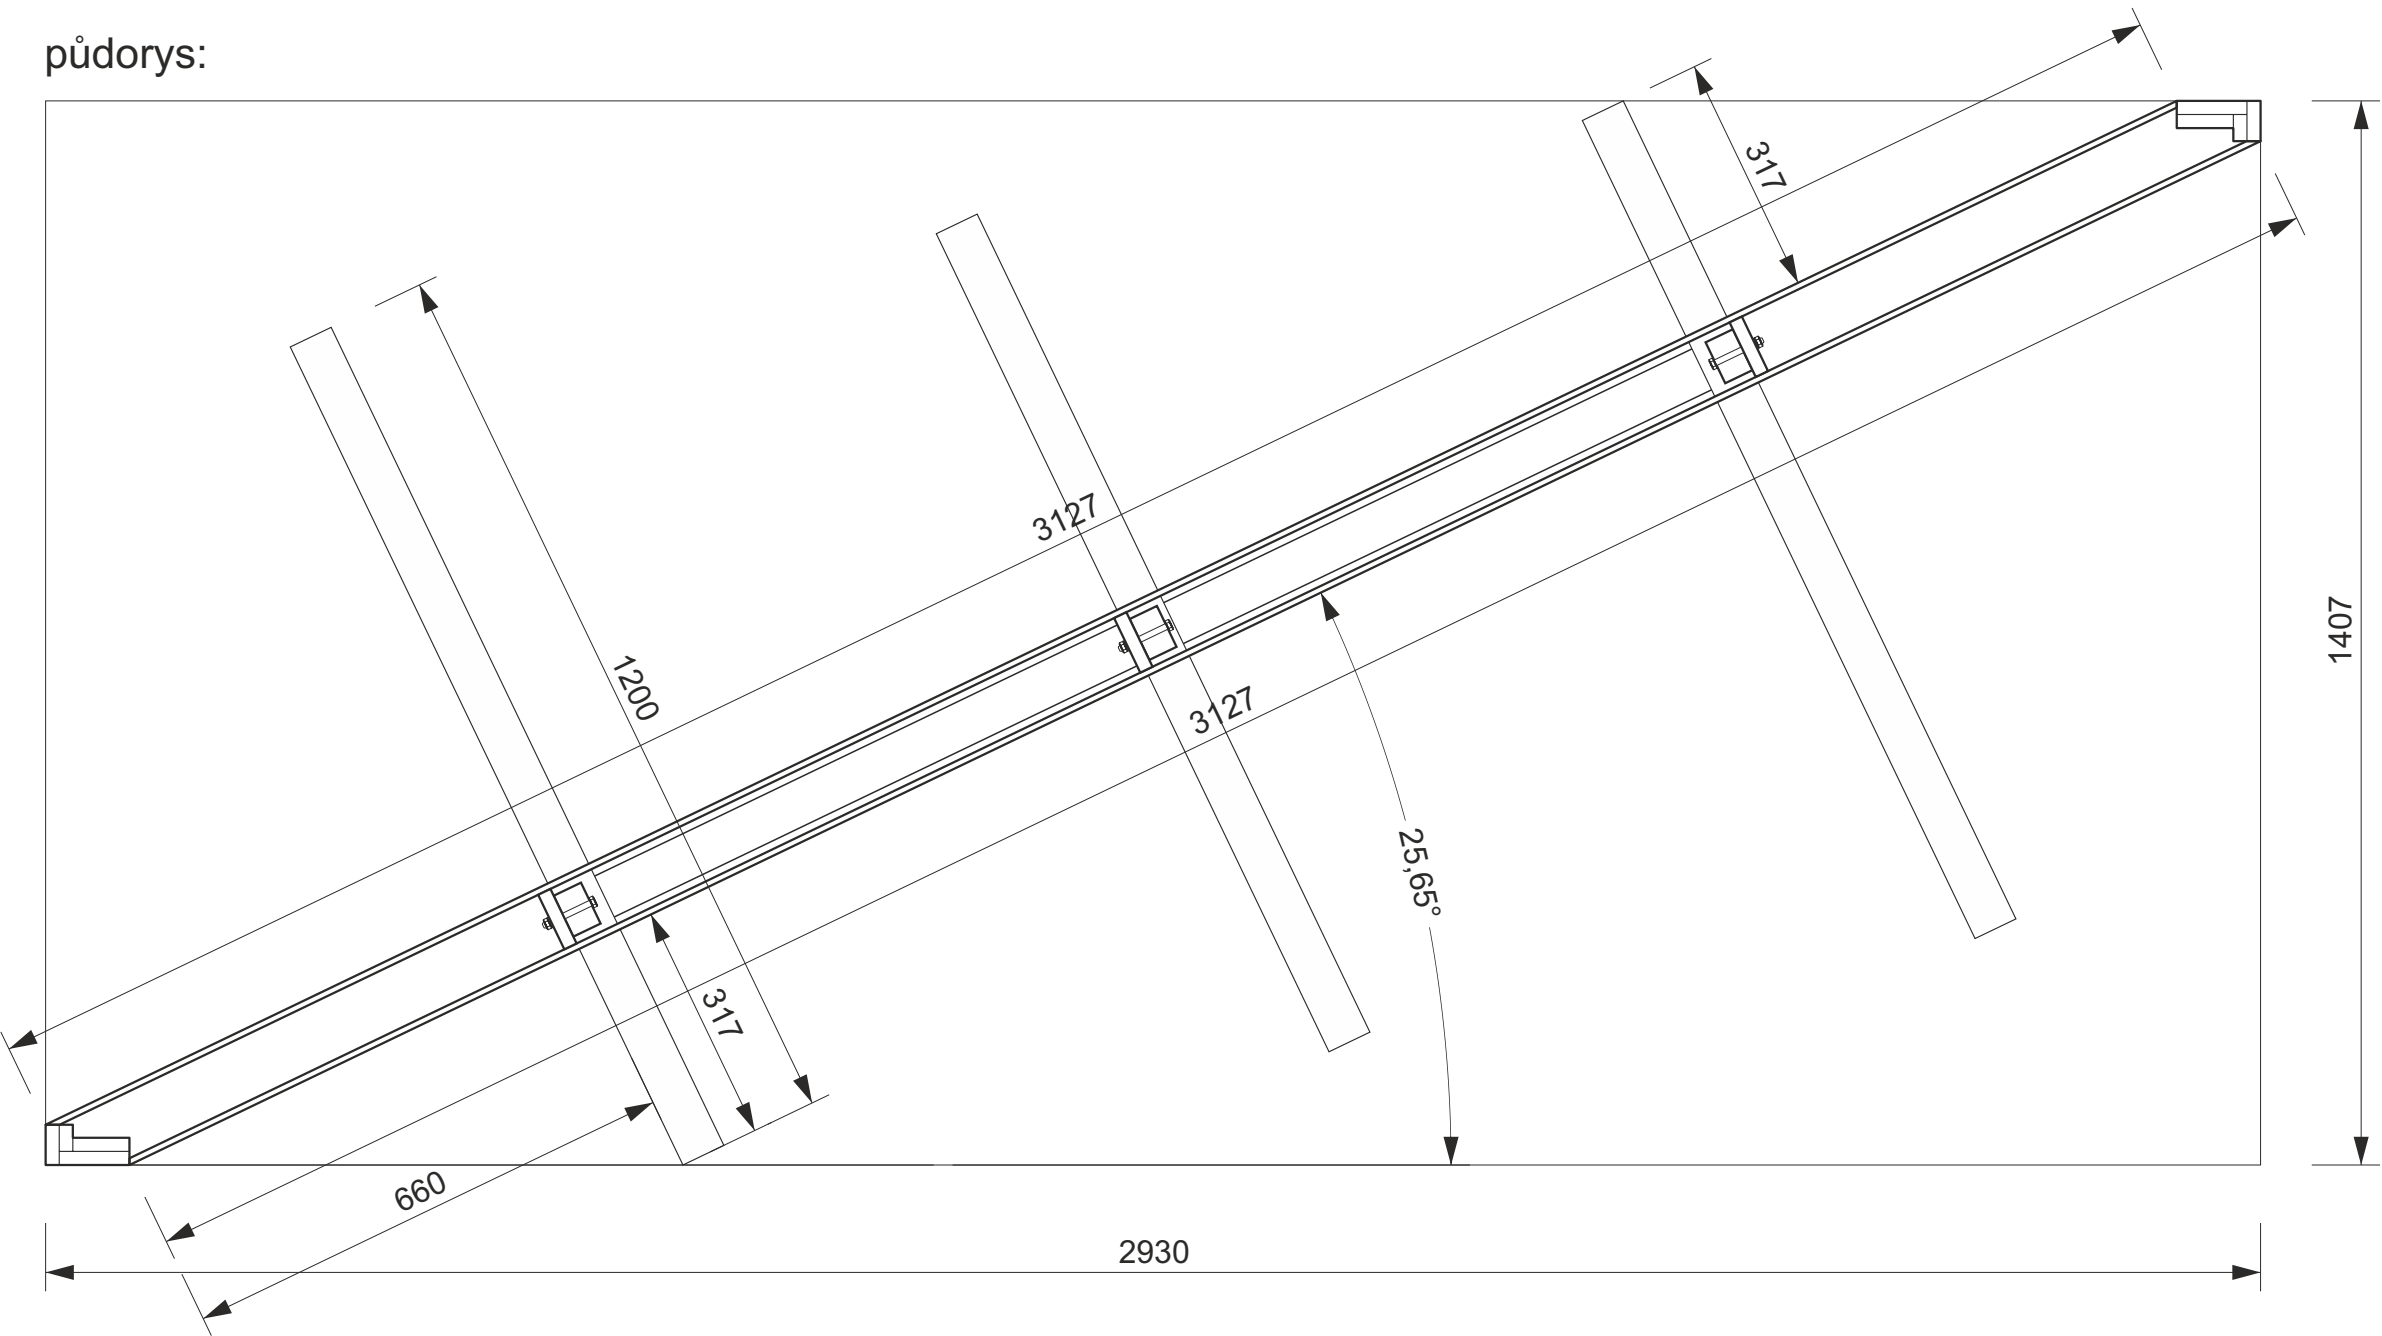


206 (014) EXPOZICE HISTORIE  
817 - grafická stěna

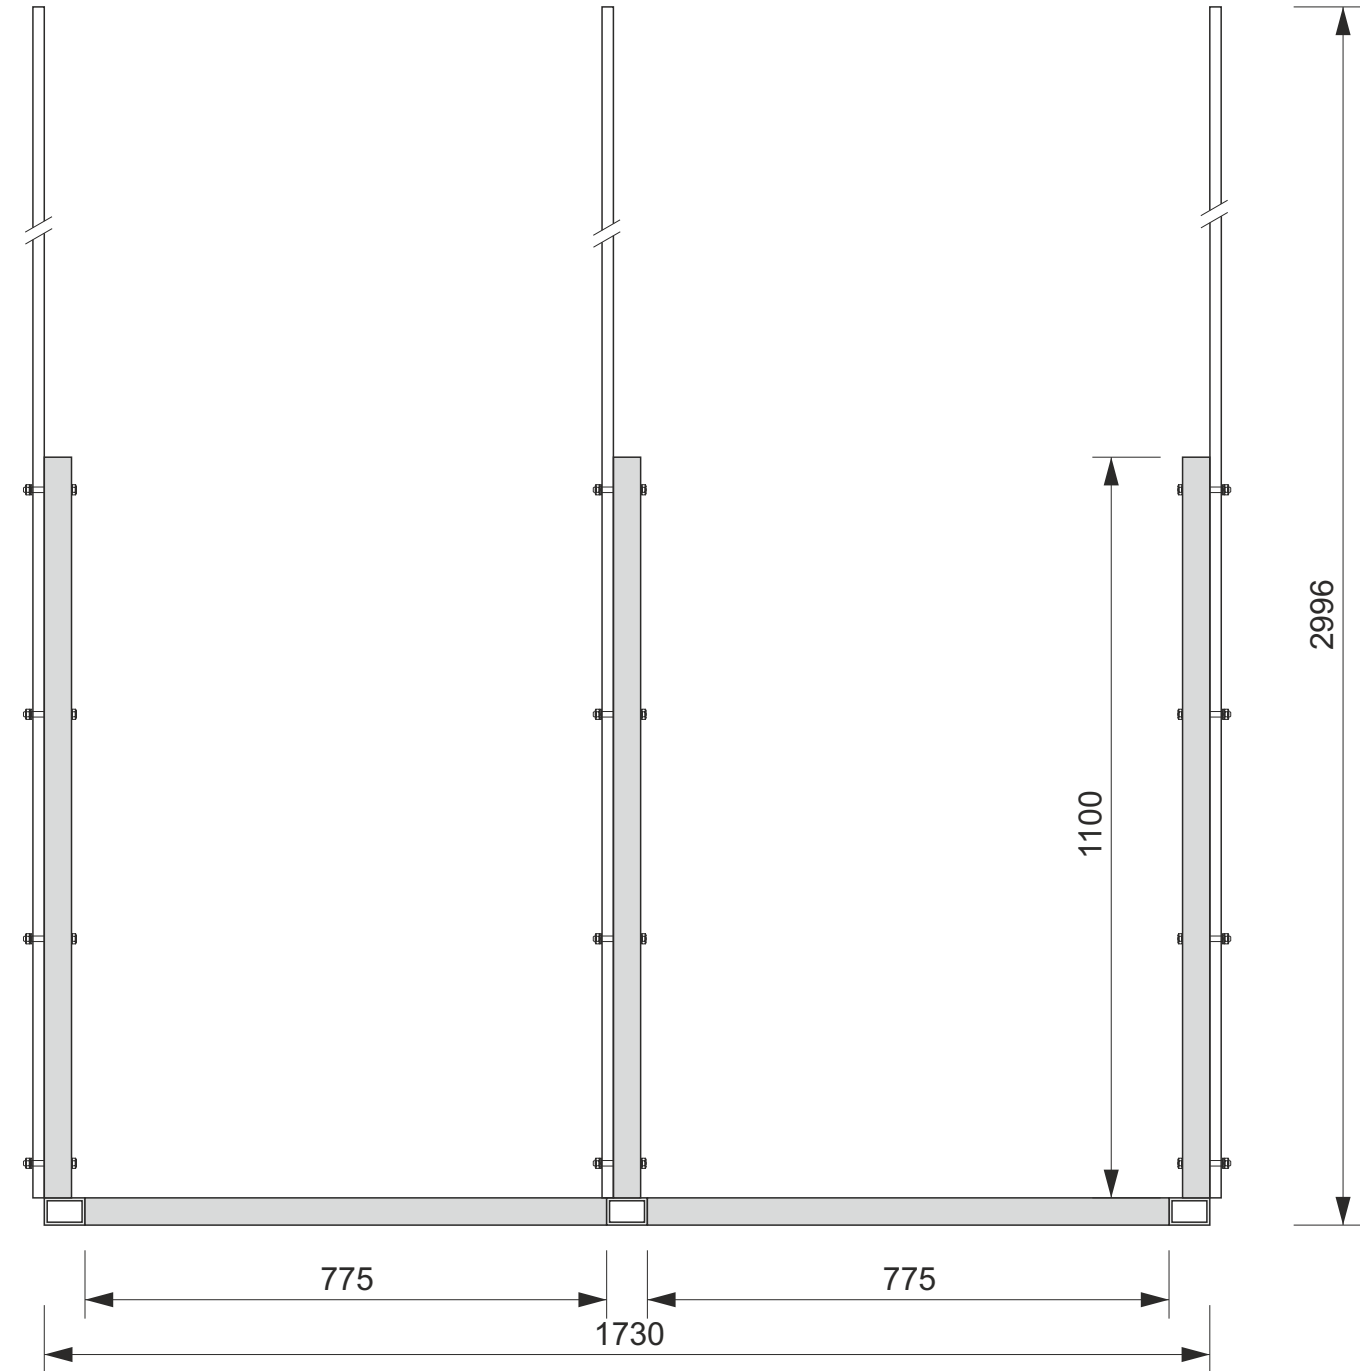

206 (014) EXPOZICE HISTORIE  
818 - osvětlovací rampa

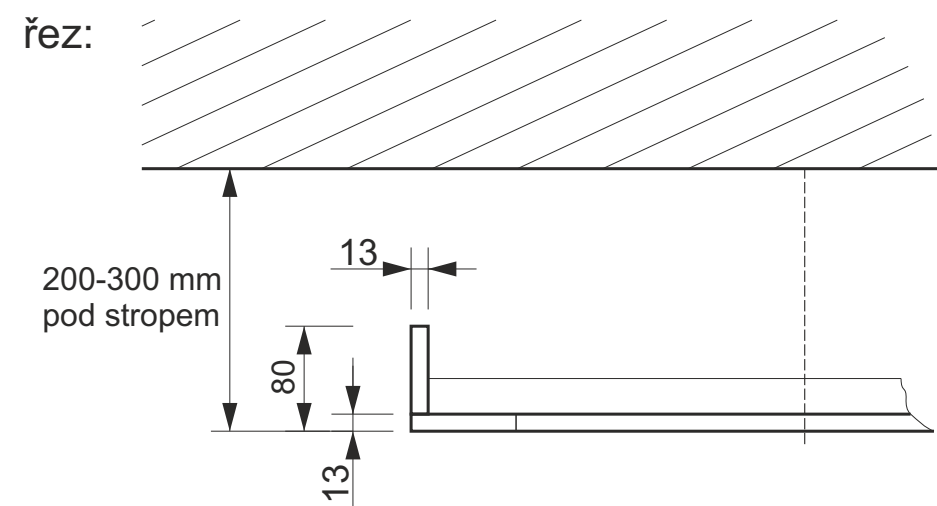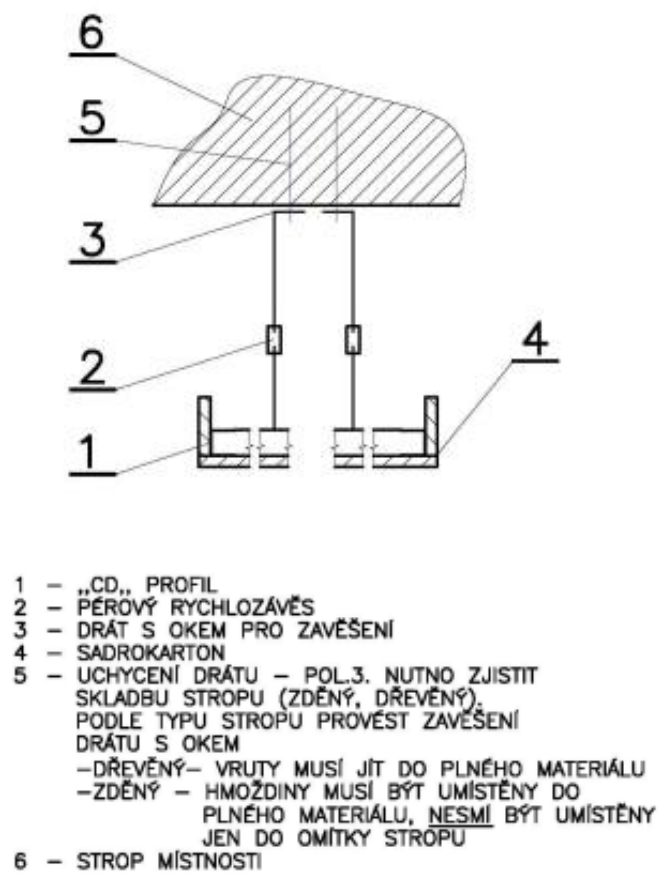


půdorys:

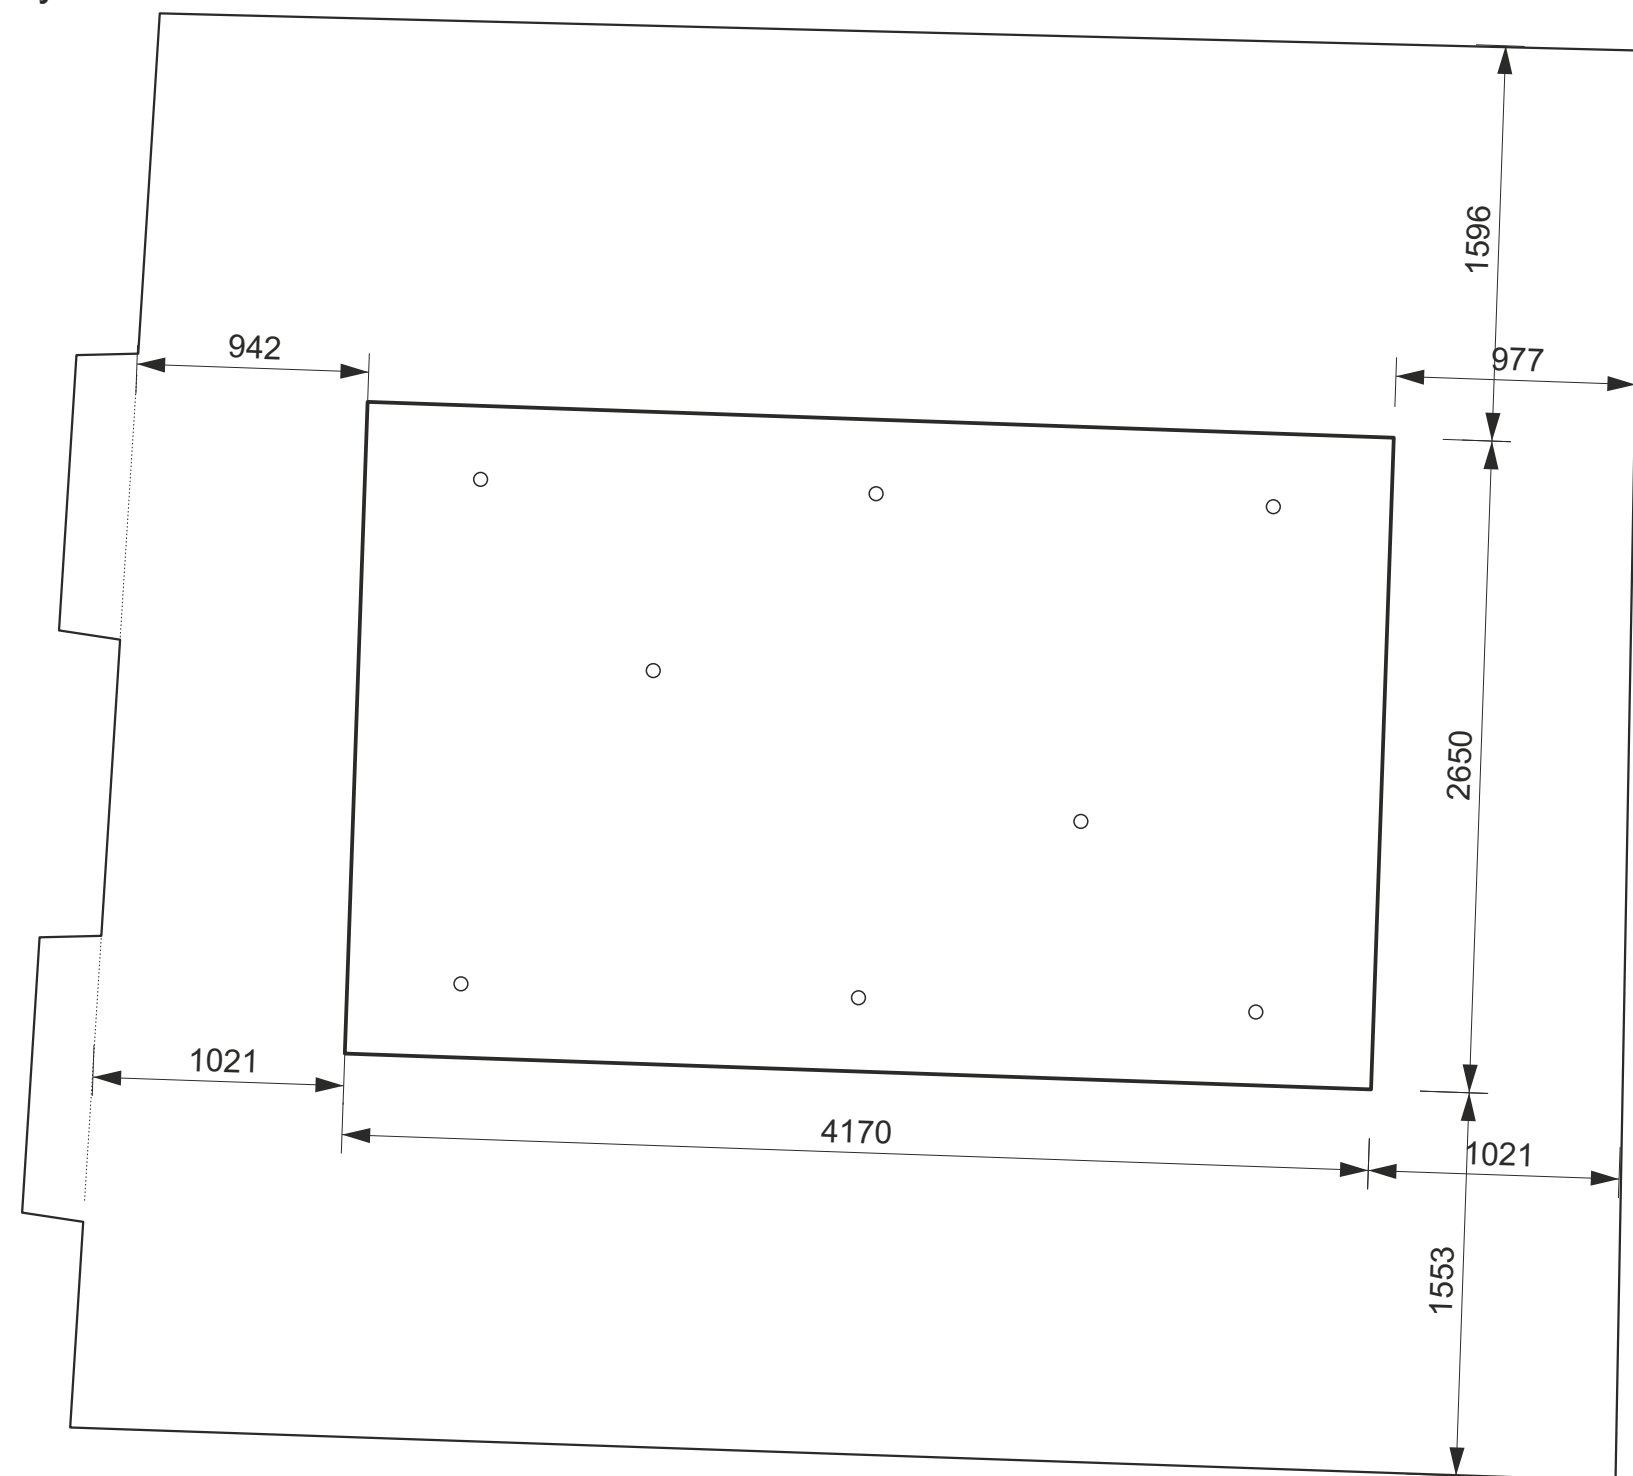

206 (014) EXPOZICE HISTORIE

818 - osvětlovací rampa

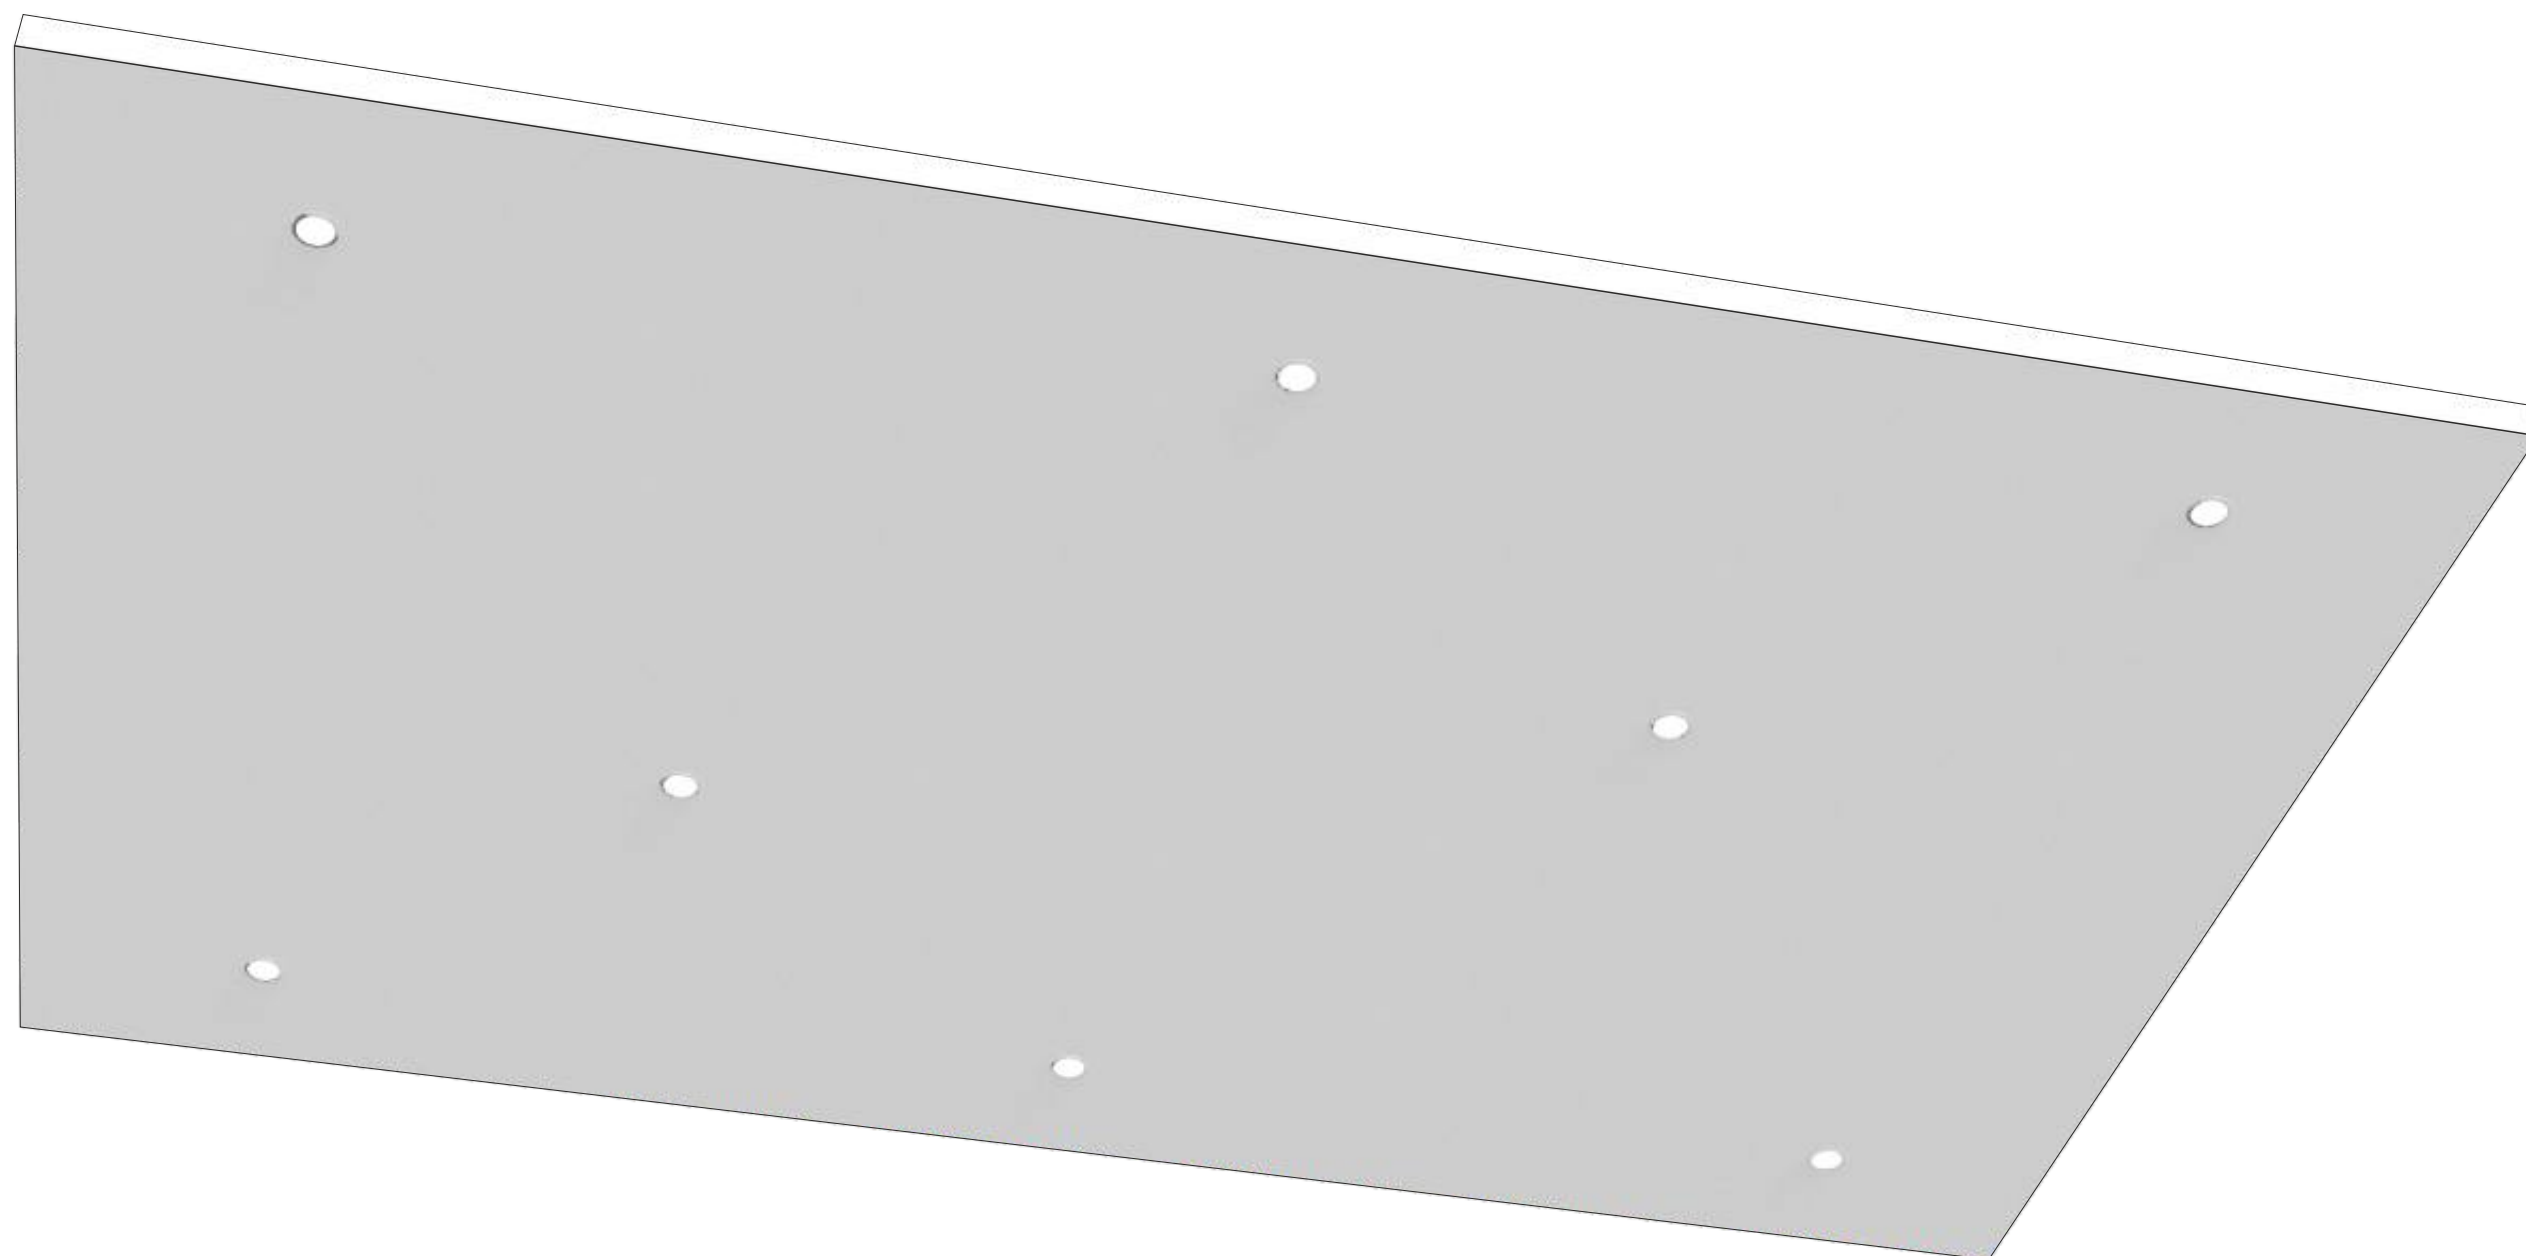


206 (014) EXPOZICE HISTORIE  
819 - temnící roleta meziokenní




206 (014) EXPOZICE HISTORIE

820 - figurína

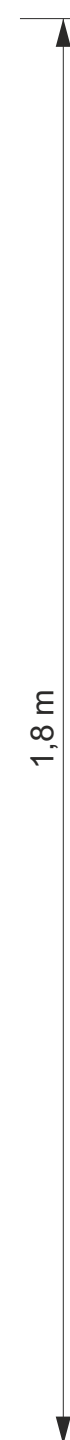


206 (014) DĚTSKÁ LINKA  
821 - "infotabulka" a popis činností

deska grafická 420x300 mm


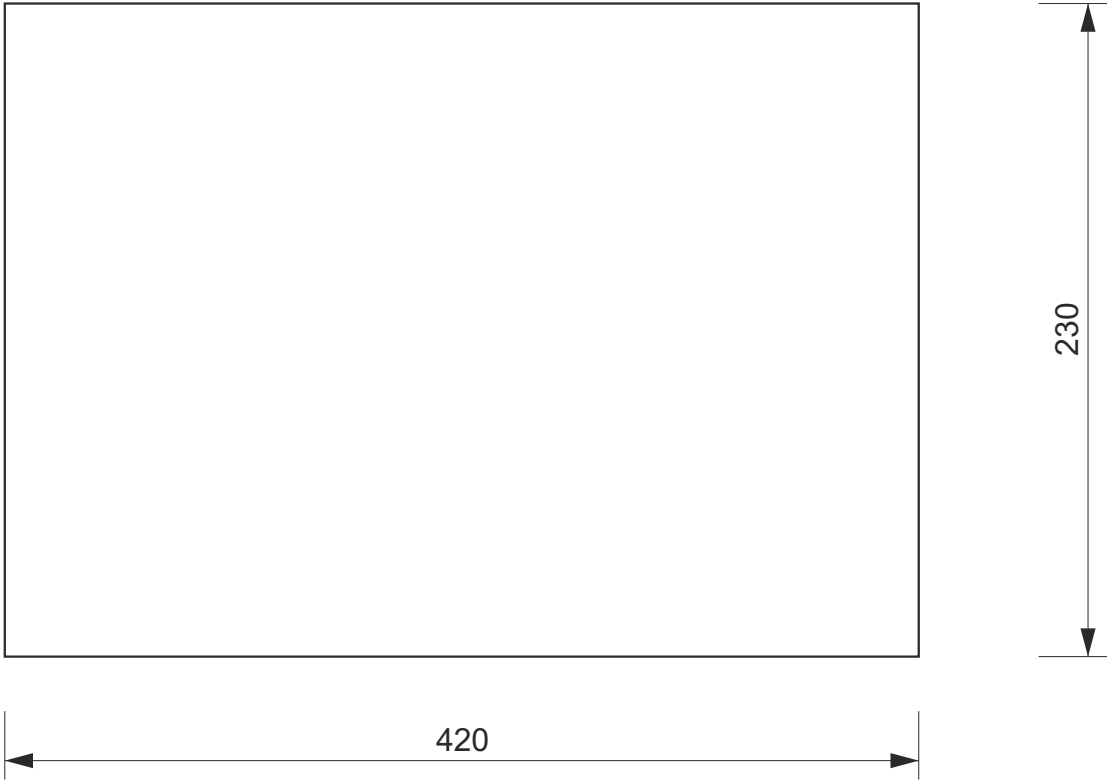




206 (014) DĚTSKÁ LINKA  
822 - mozaika

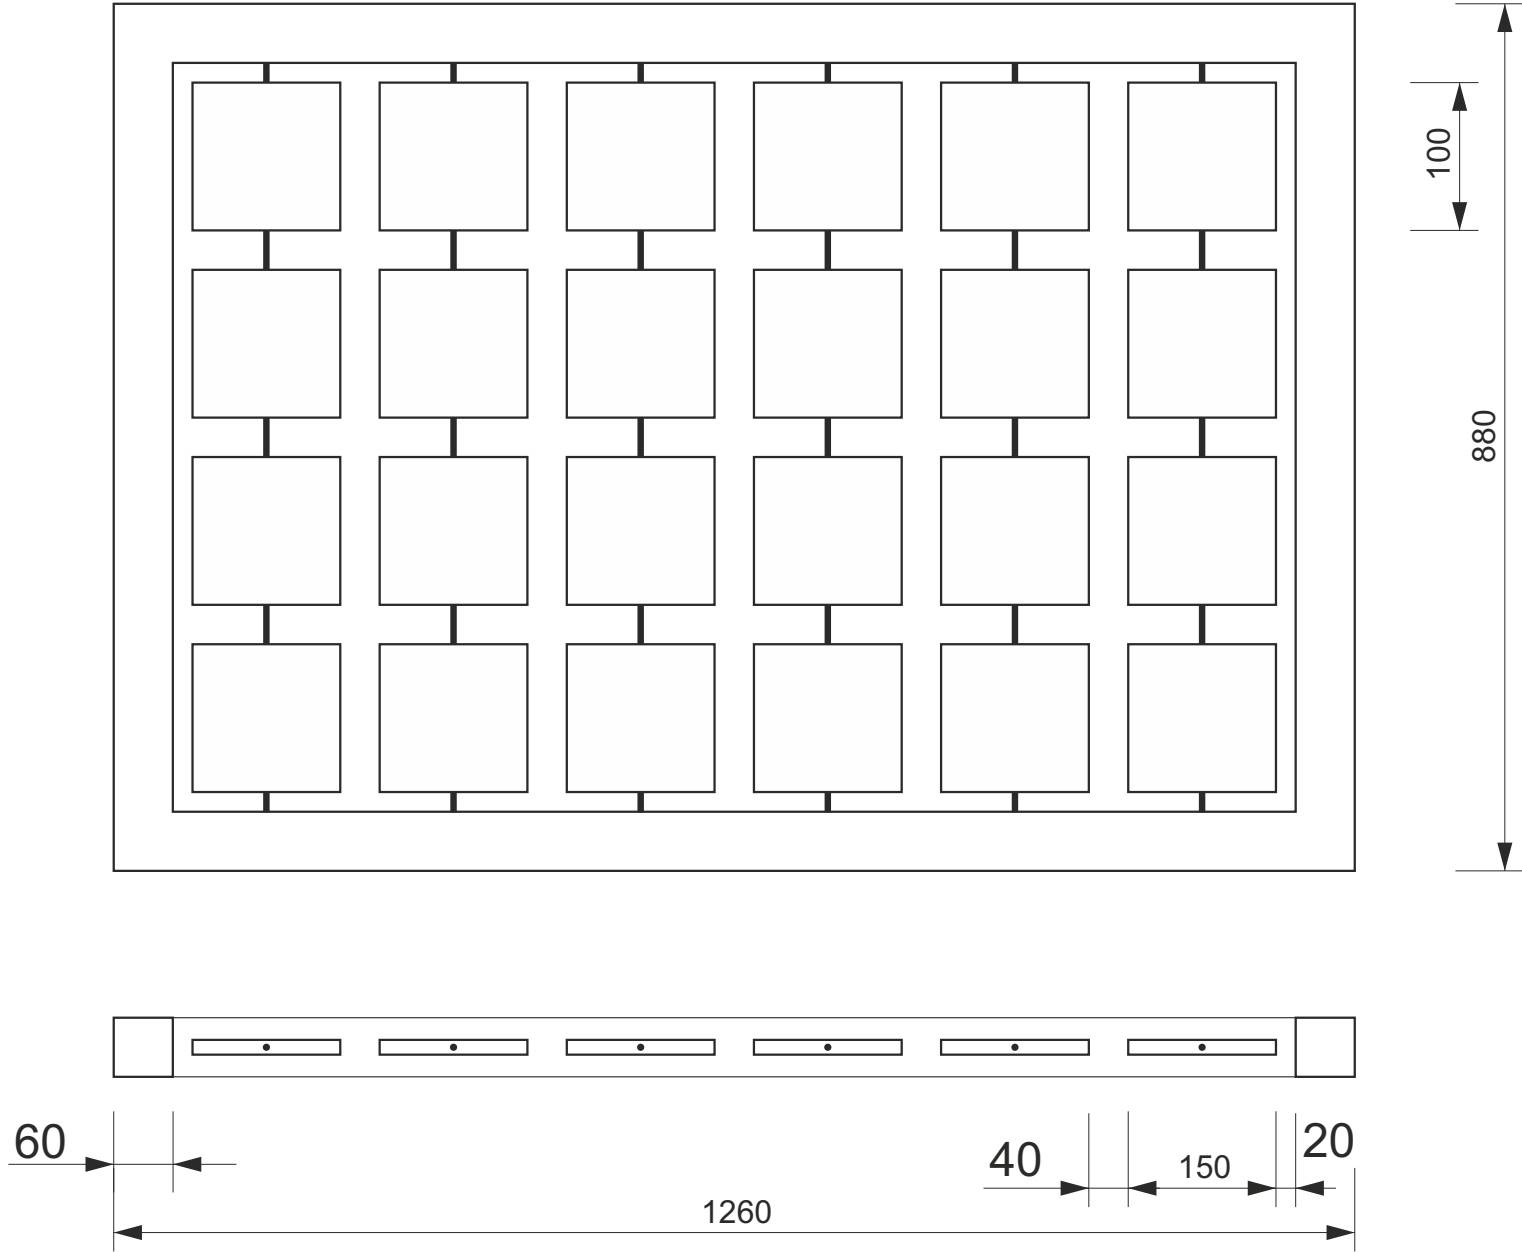

207 (015) EXPOZICE HISTORIE  
901 - text z folie na stěně

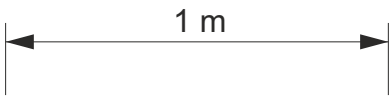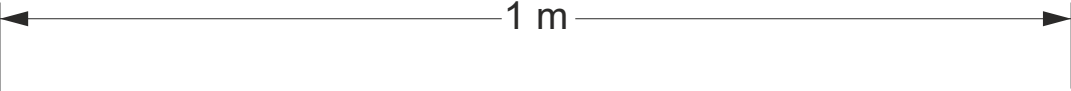

# Motivační název



207 (015) EXPOZICE HISTORIE  
902 - grafická stěna



nárys:


1,5 m

3196



207 (015) EXPOZICE HISTORIE  
903 - grafická stěna



nárys:

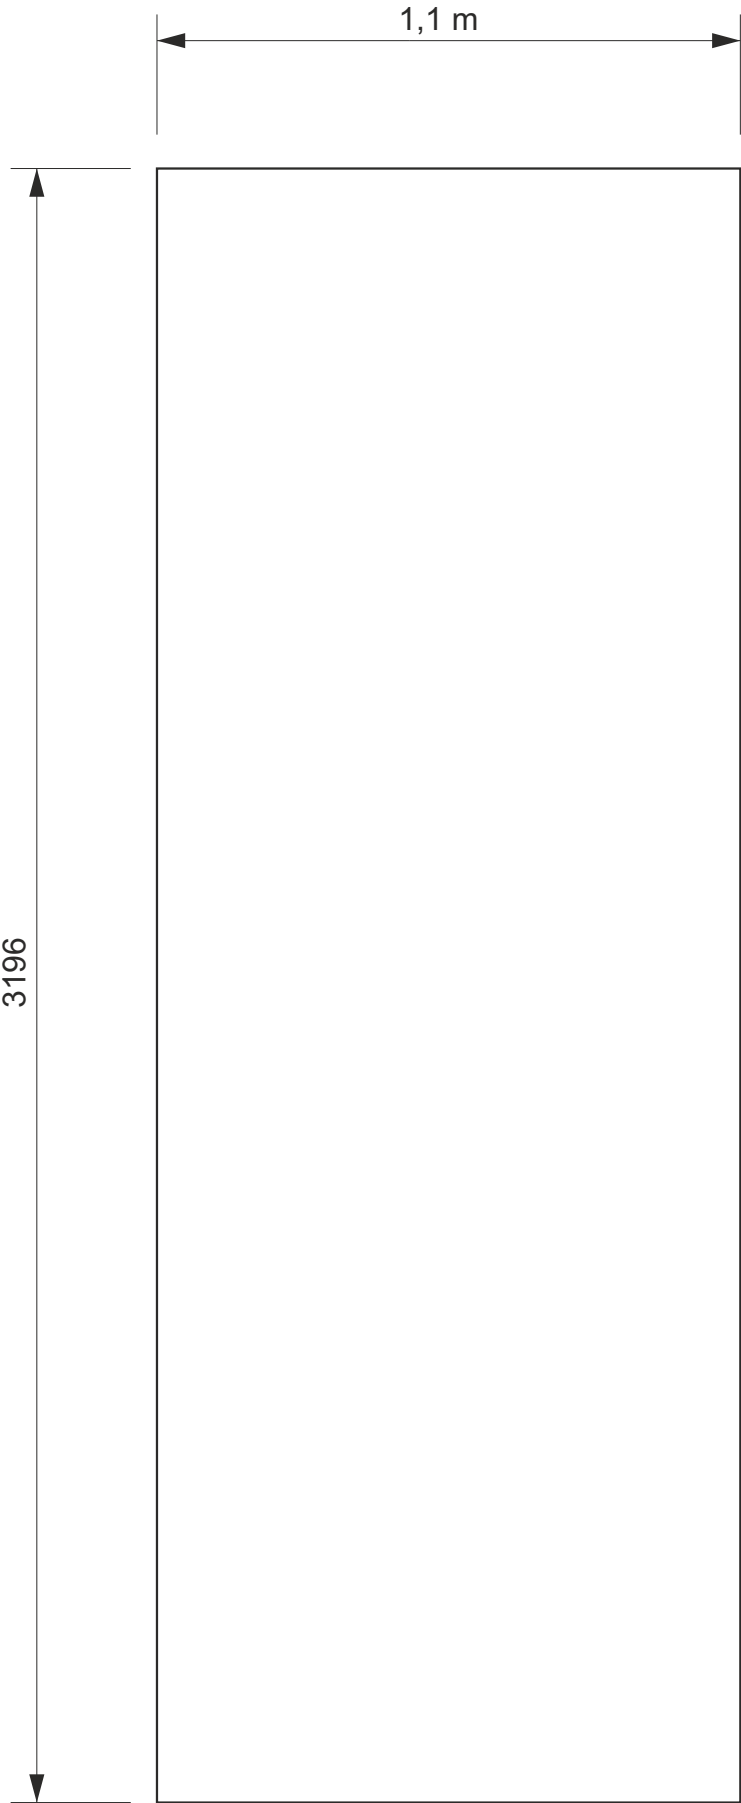


207 (015) EXPOZICE HISTORIE  
904 - grafická stěna

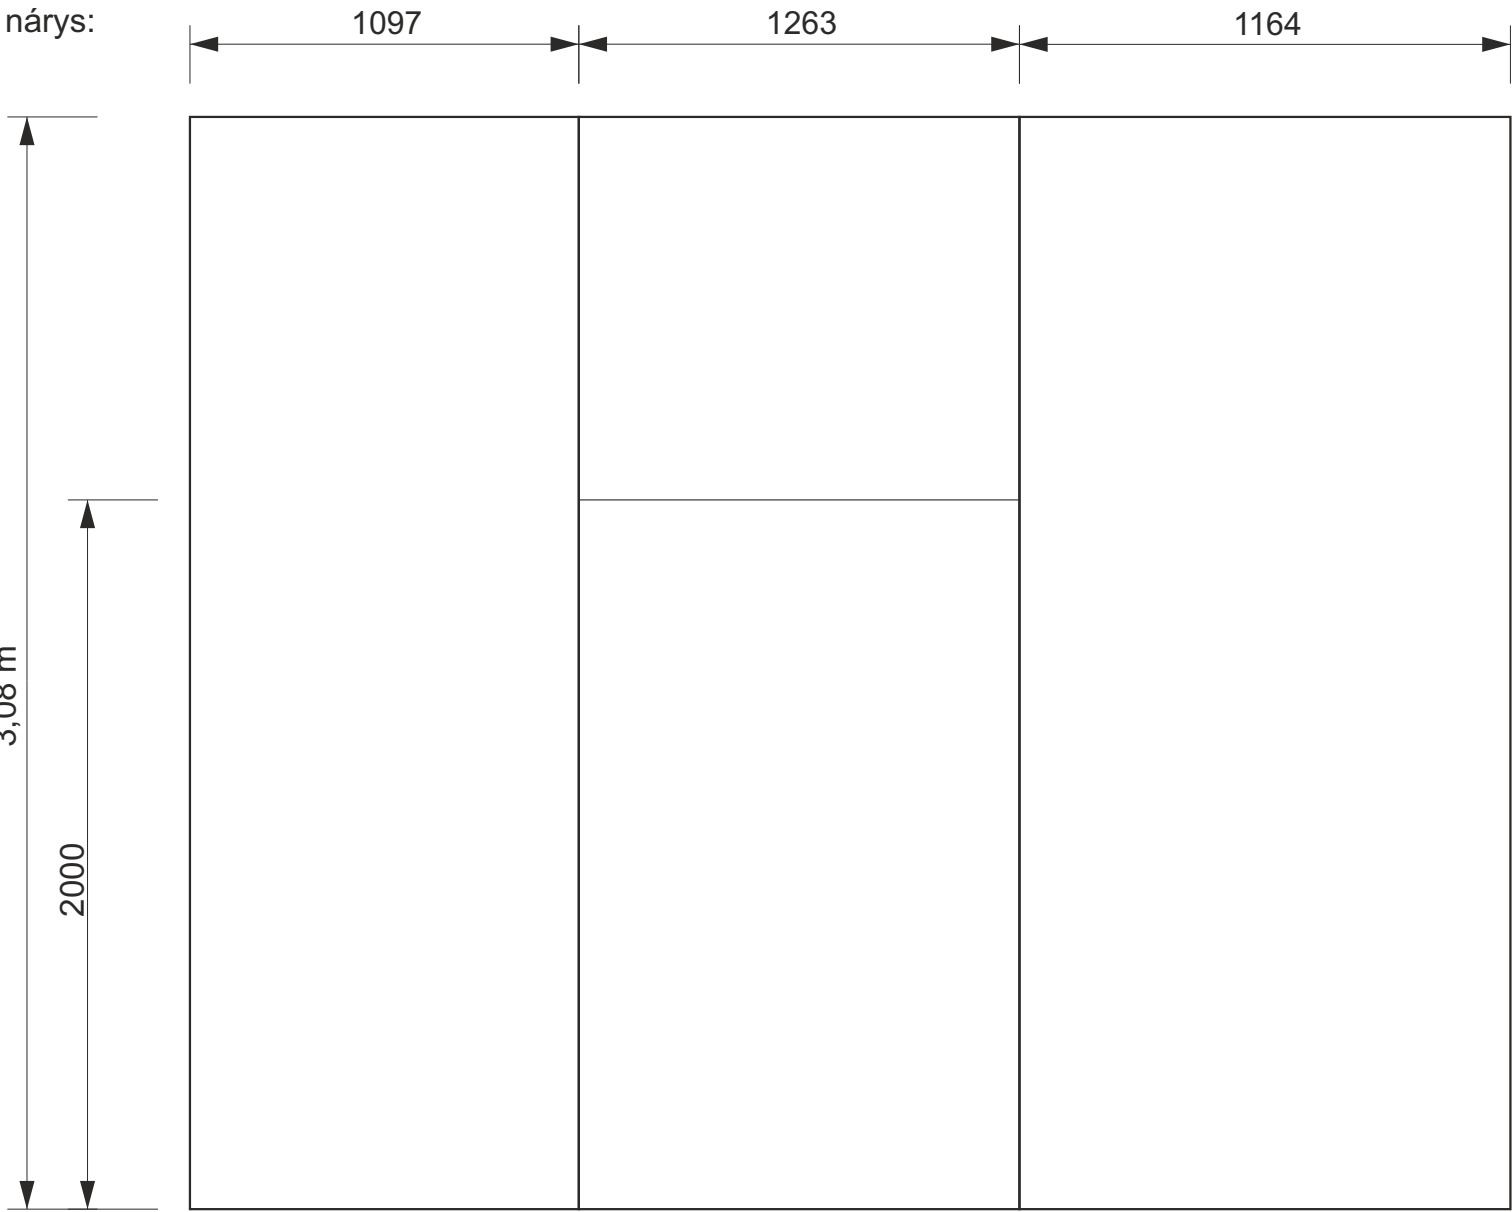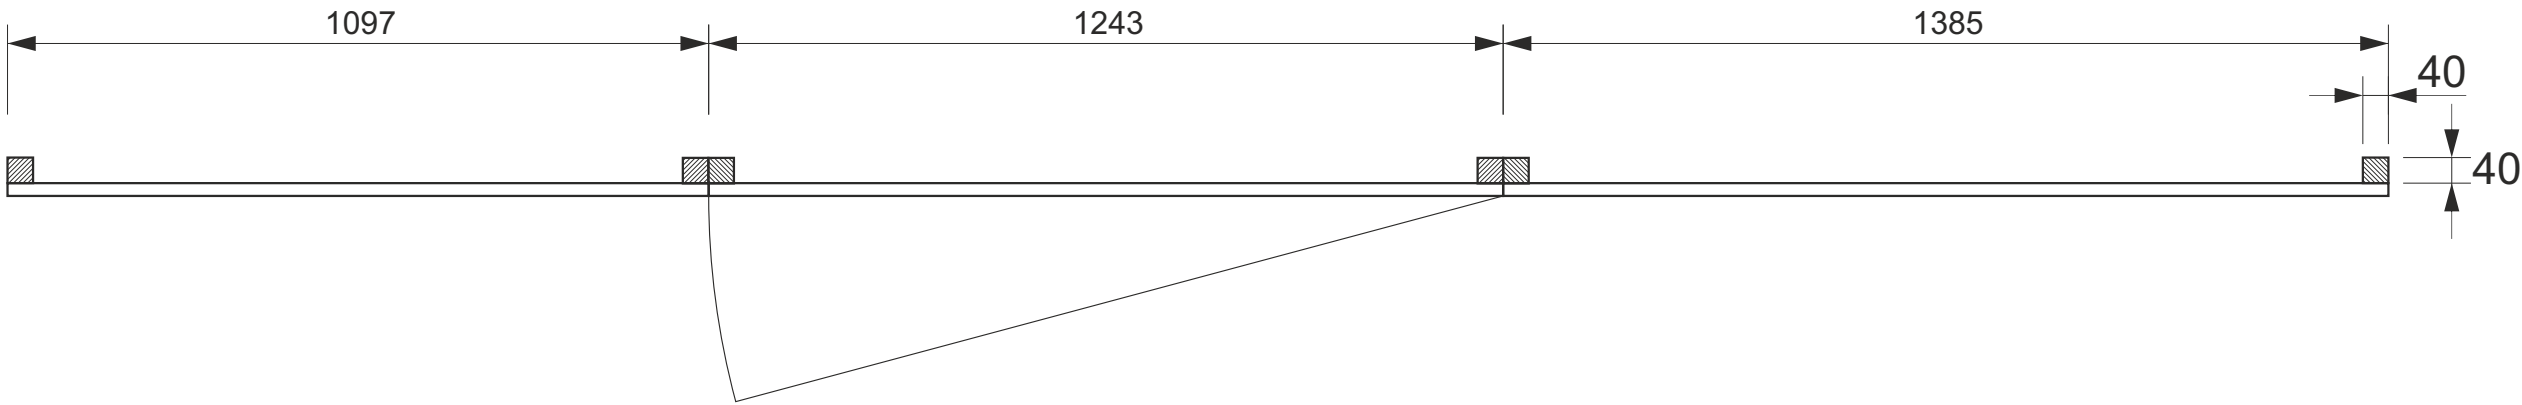





207 (015) EXPOZICE HISTORIE  
905 - grafická stěna

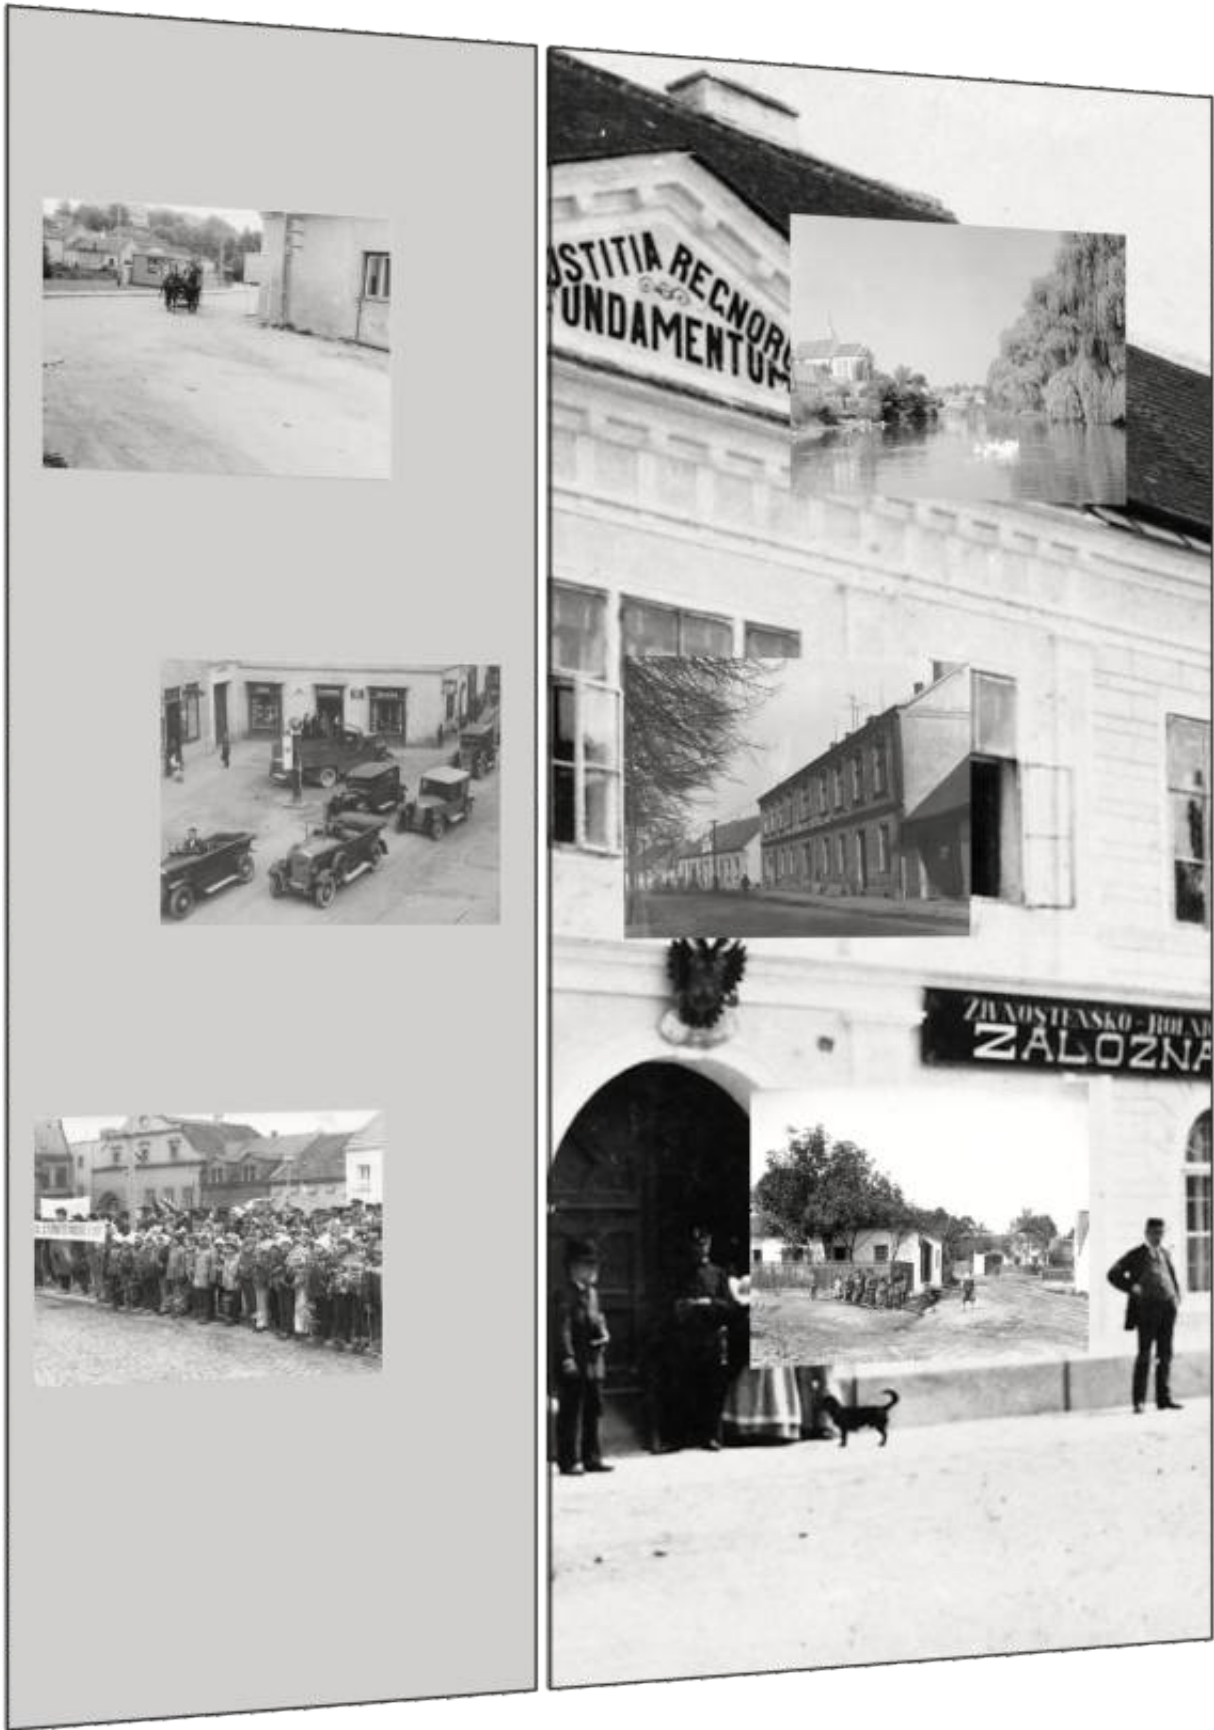


nárys:

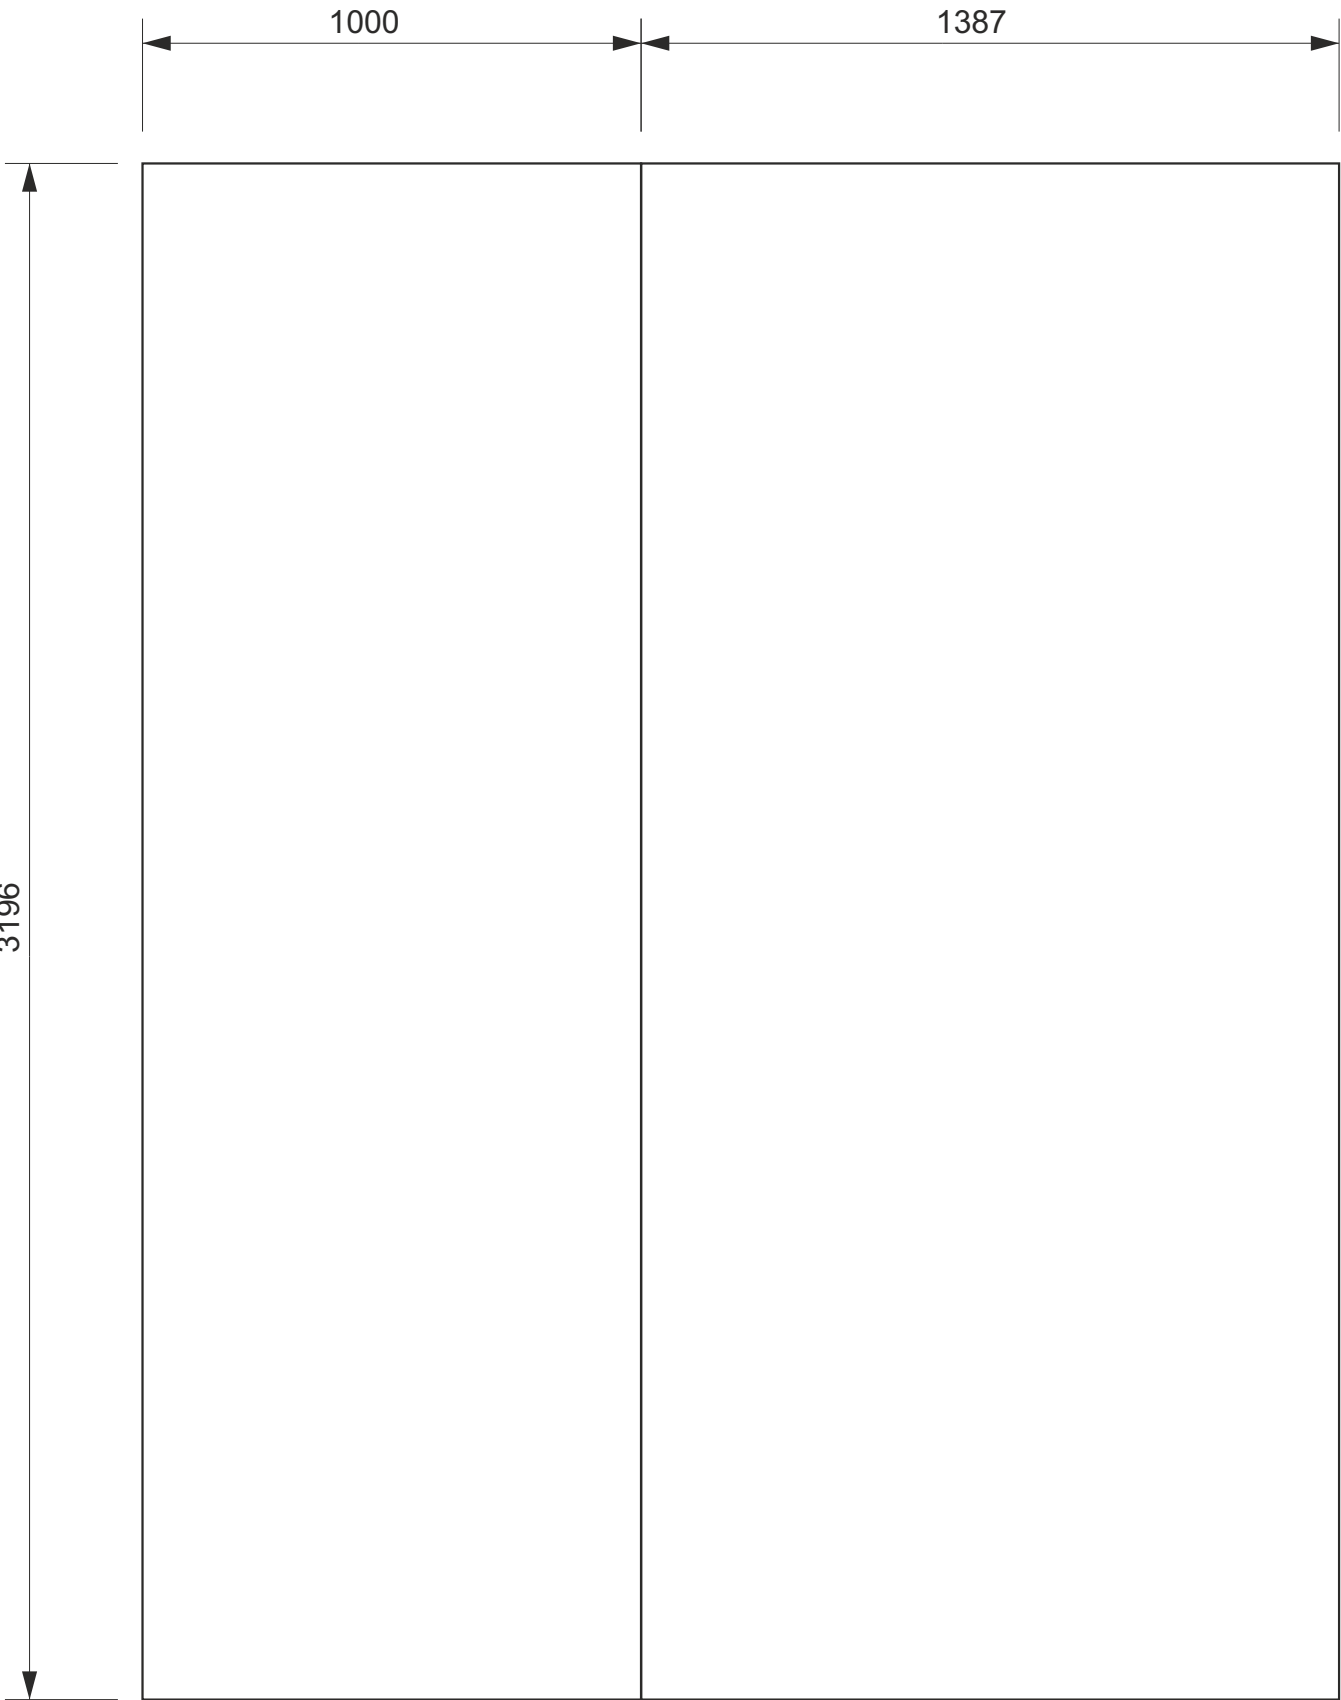

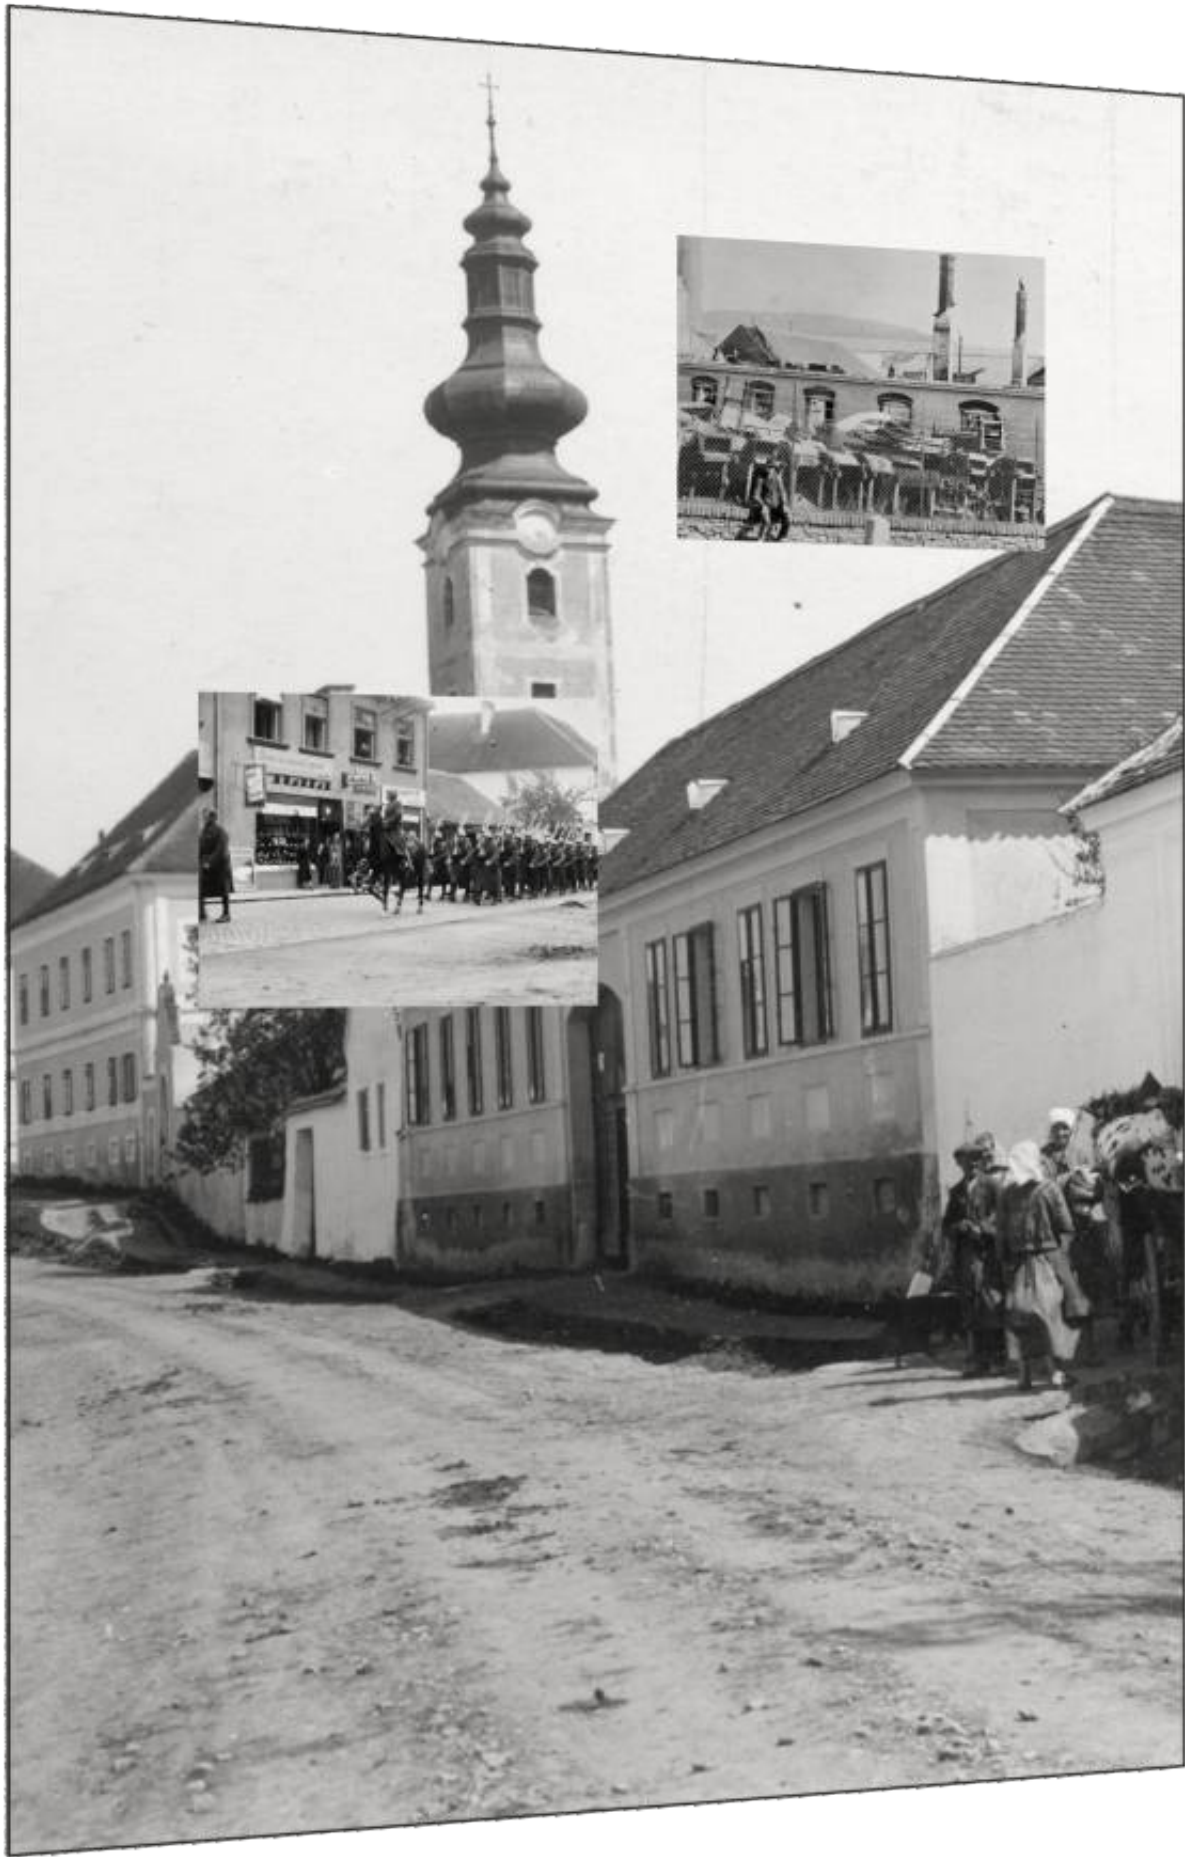

nárys:

 




207 (015) EXPOZICE HISTORIE  
907 - grafická stěna




nárys:

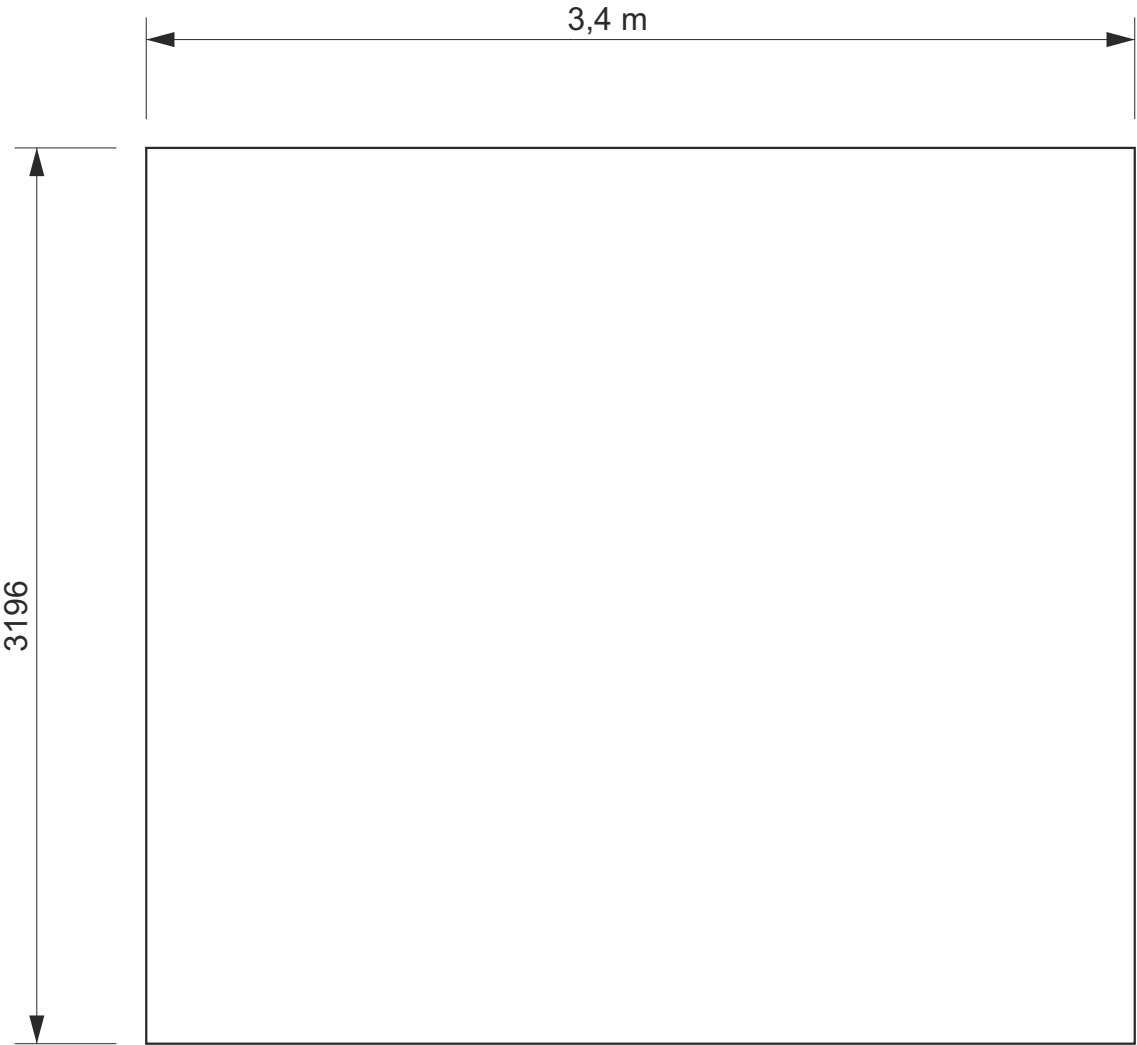




207 (015) EXPOZICE HISTORIE  
908 - grafická stěna

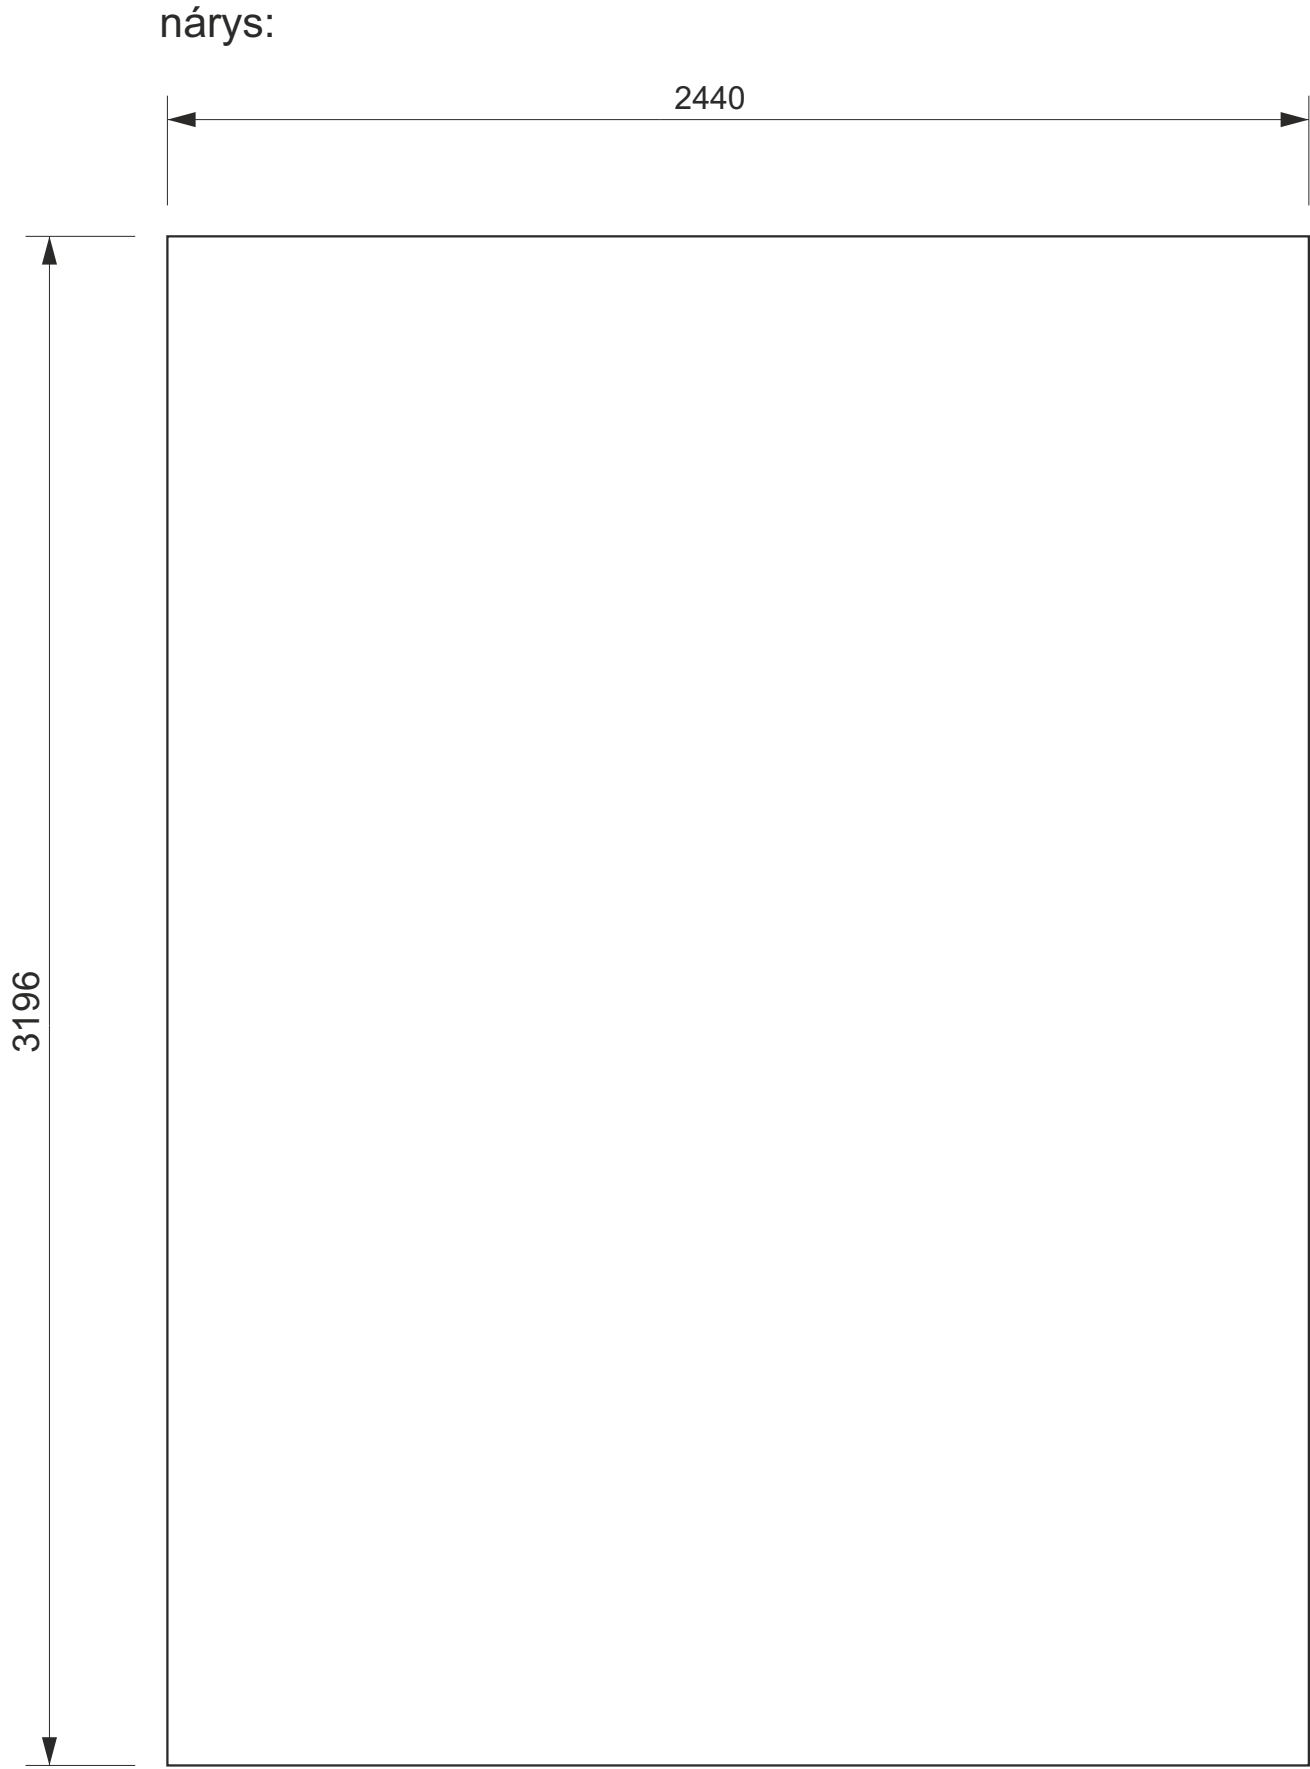


207 (015) EXPOZICE HISTORIE  
909 - grafická plocha - válec



nárys:

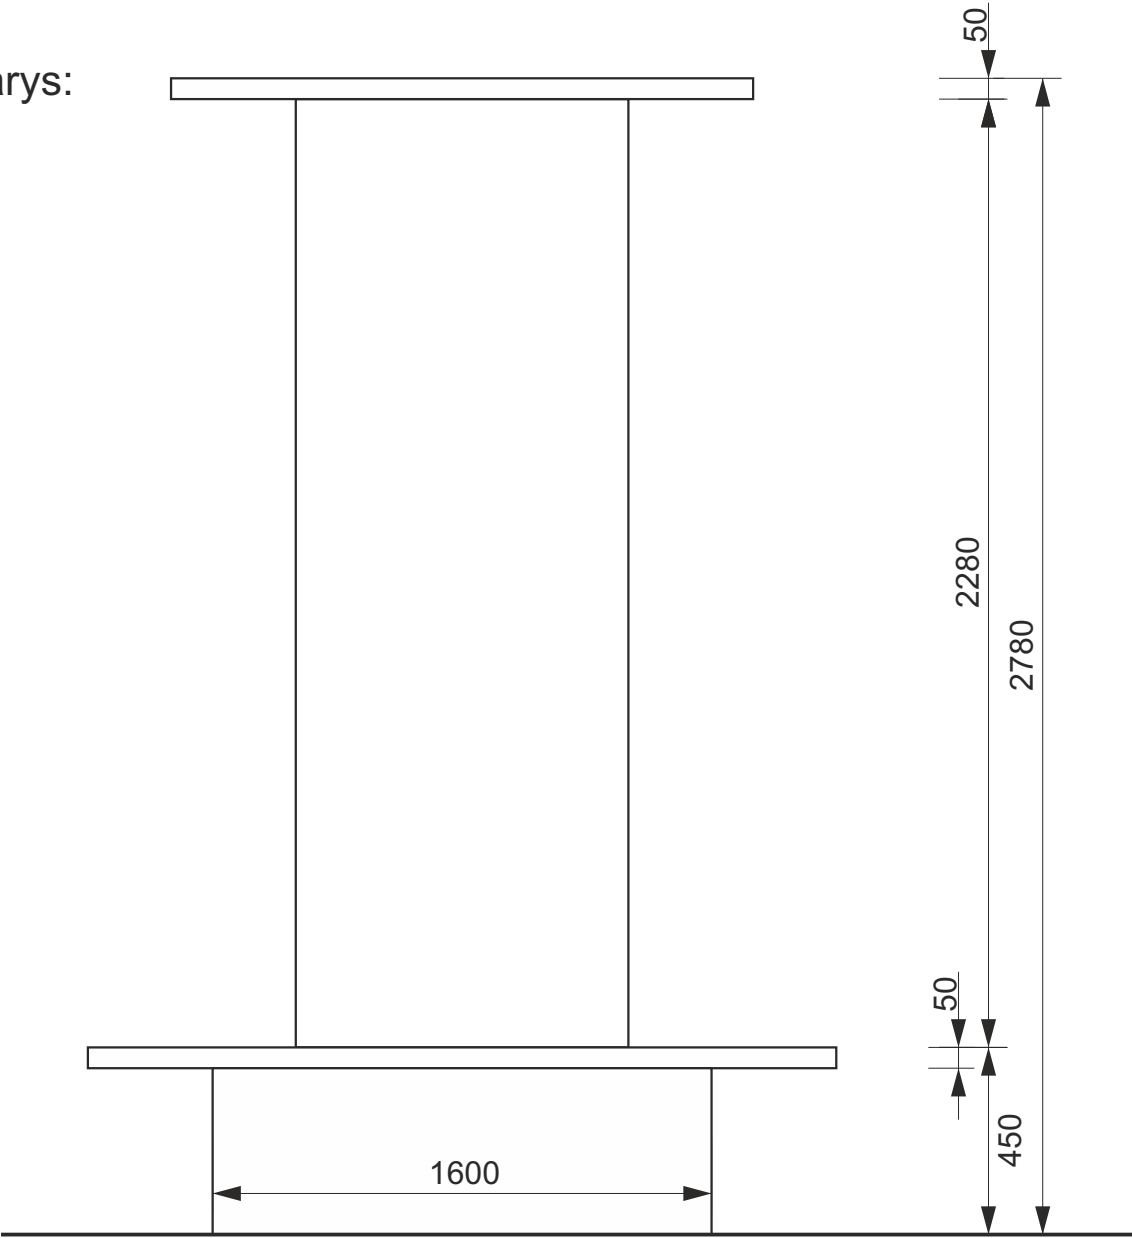


půdorys:

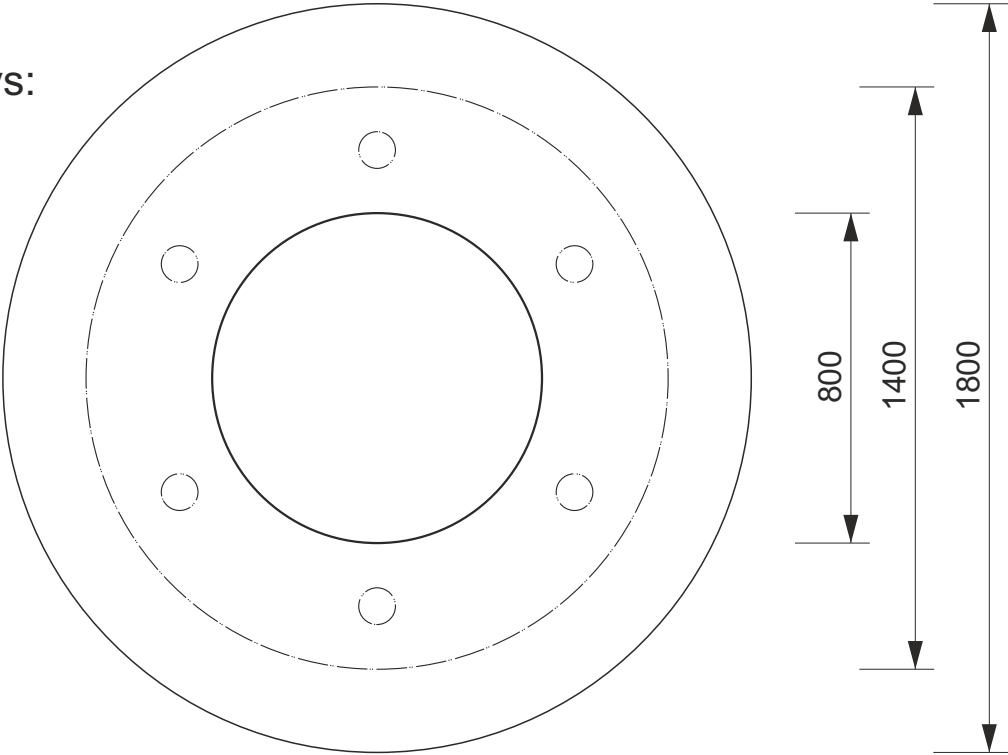


207 (015) DĚTSKÁ LINKA  
910 - "infotabulka" a popis činností


deska grafická 420x300 mm

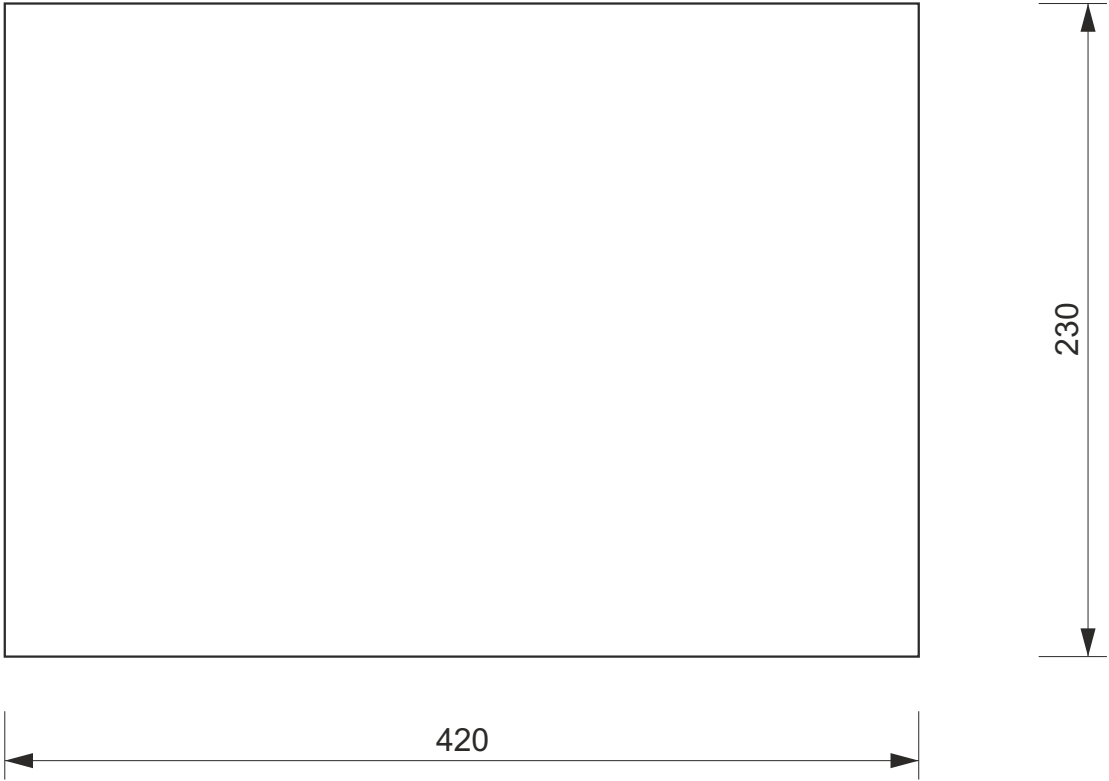

207 (015) DĚTSKÁ LINKA  
911 - panoráma

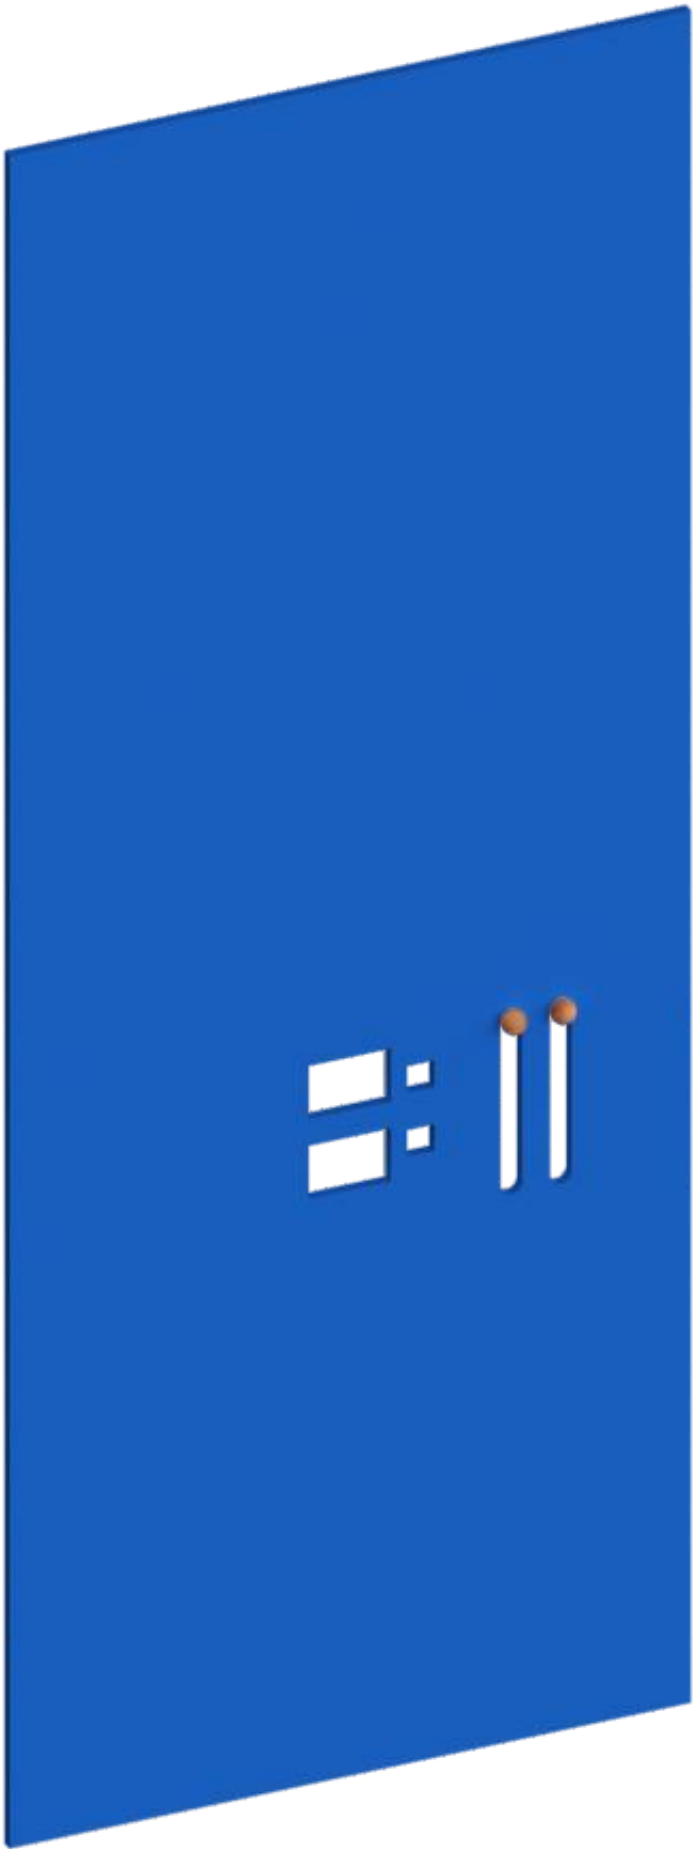


nárys:

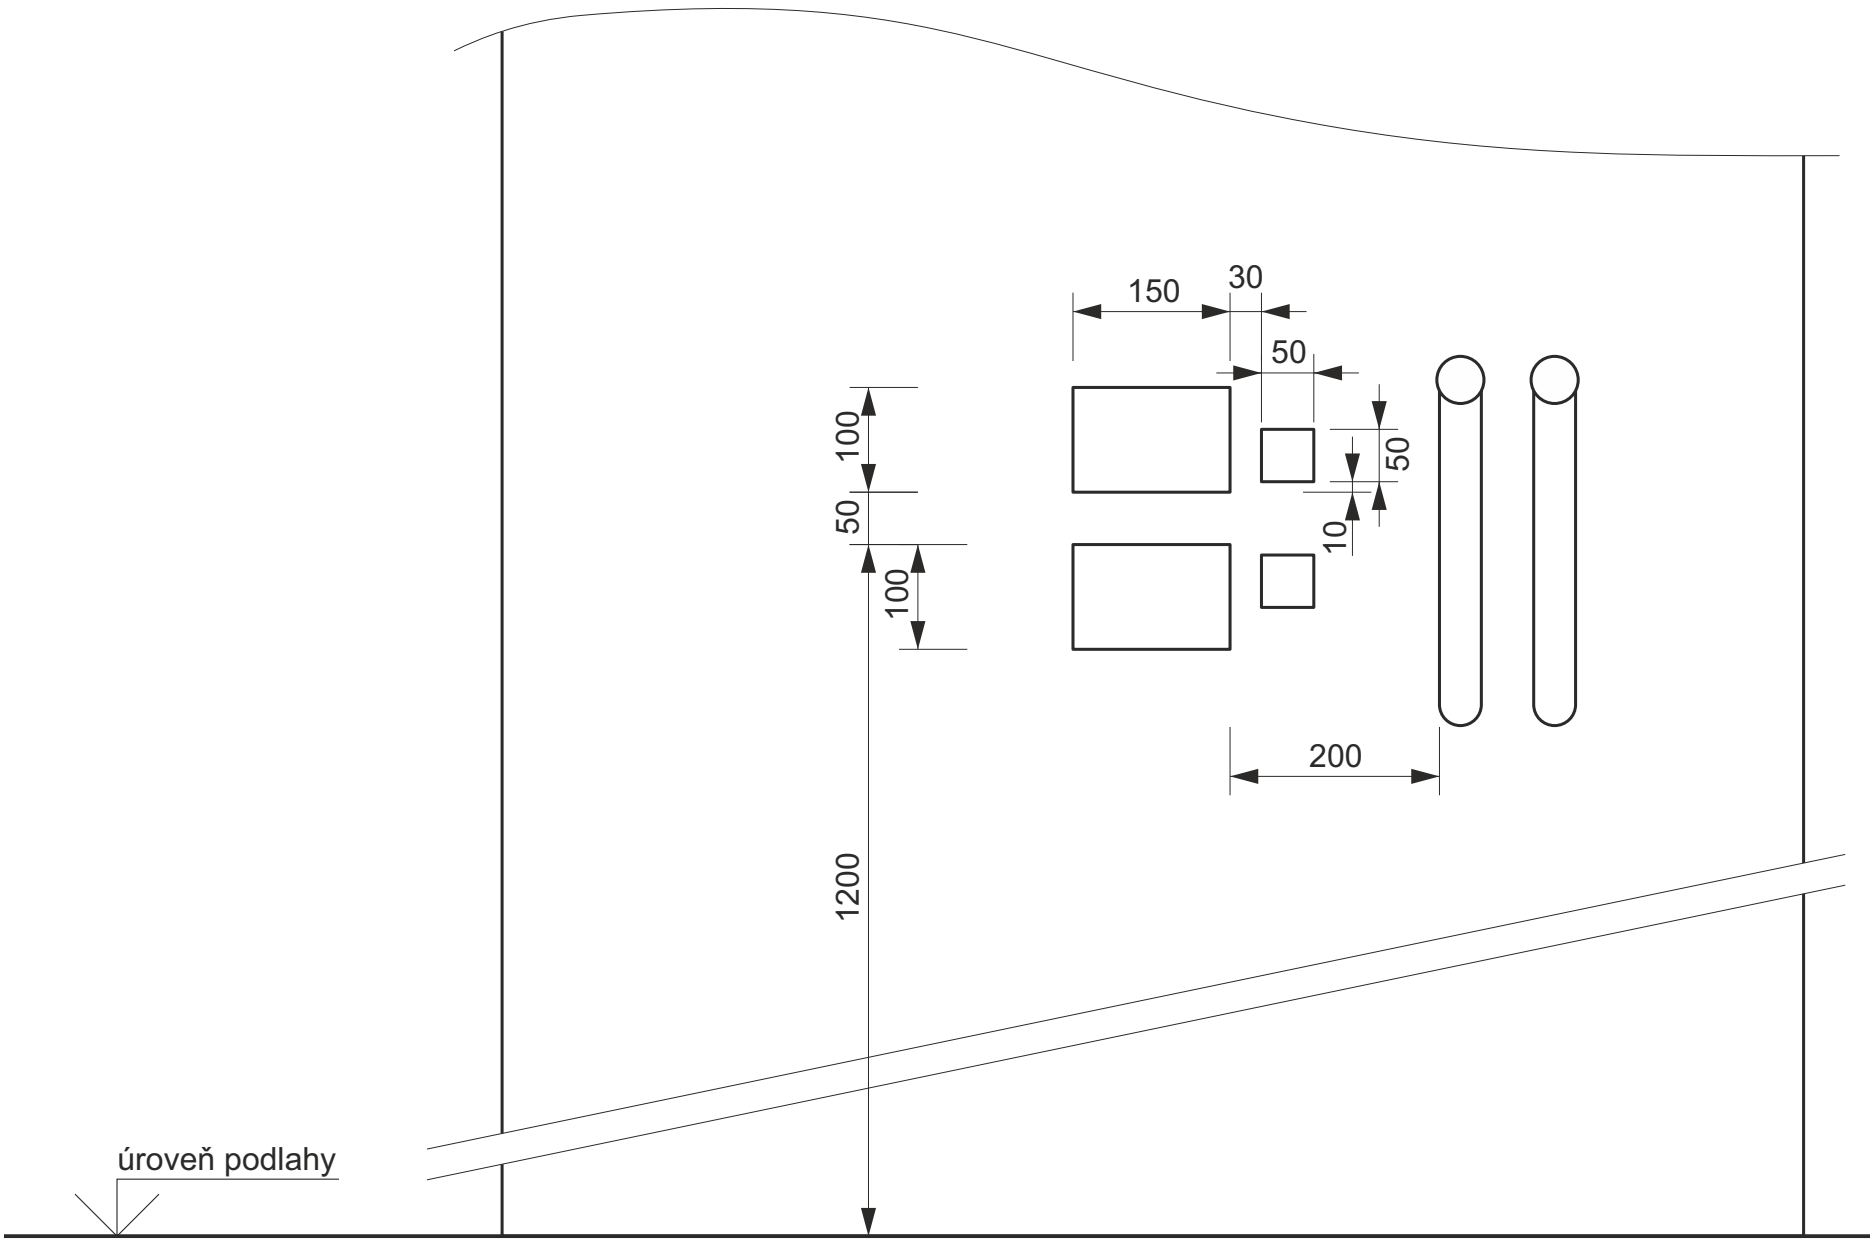


Výřez na popis  
Výřez na obrázek  
Výřezy na symbol  
Šoupátkový posuvný  
mechanismus  
Aretační západky


průměr kola 70 cm  
rozměr obrázku 14,6 x 9,6

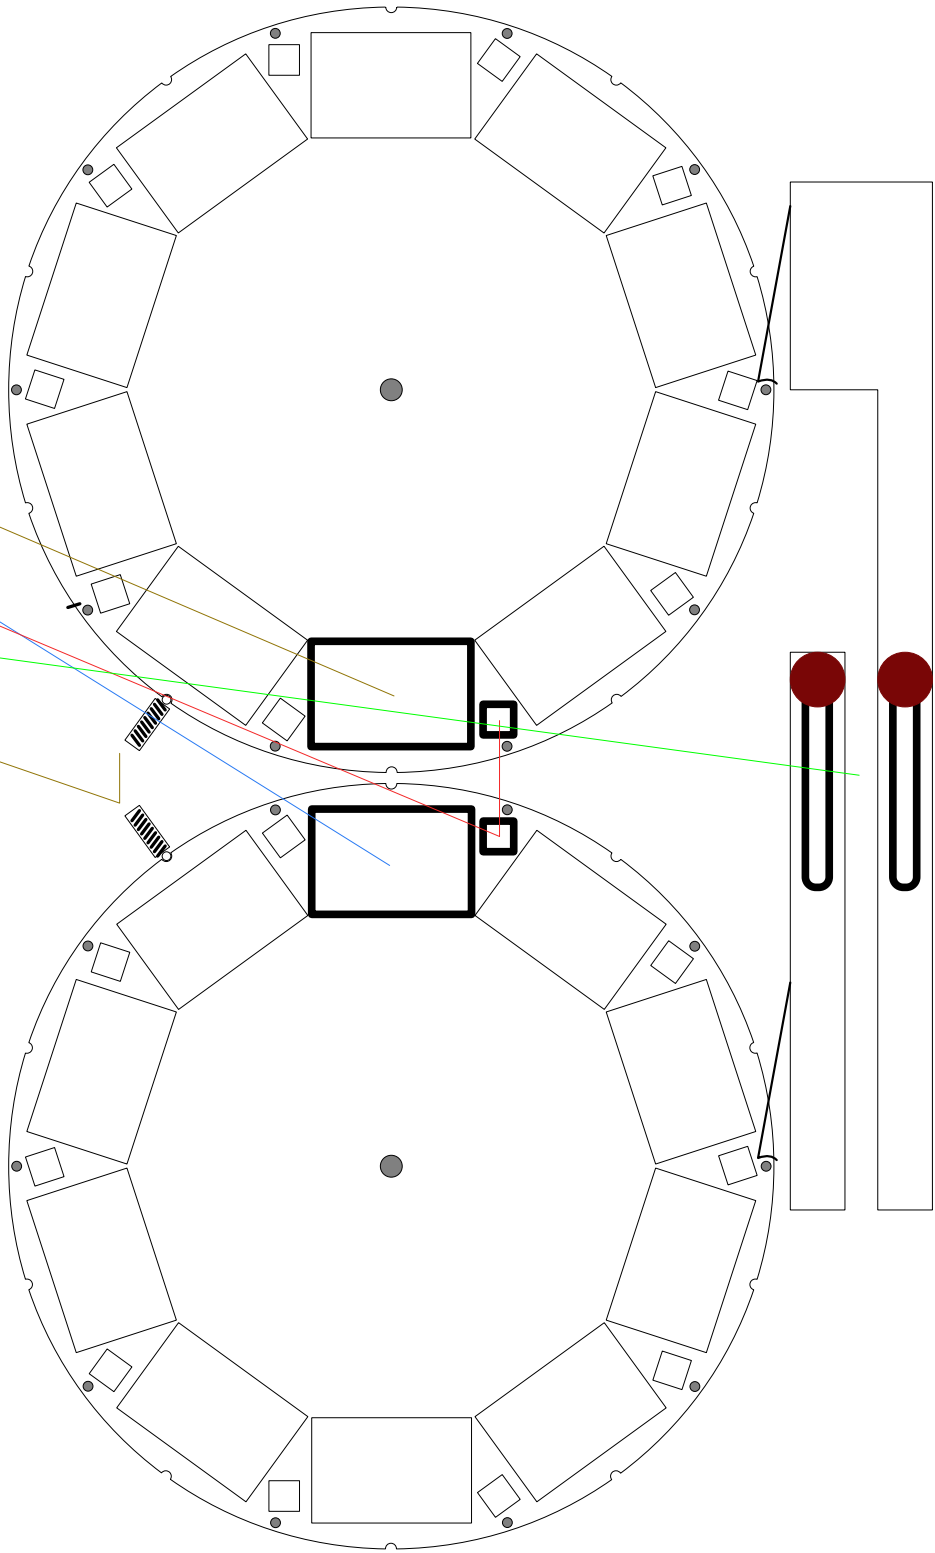

místnost 0103, 0104, 0107, 0109, 0110  
1001 grafická tabule - 5 ks

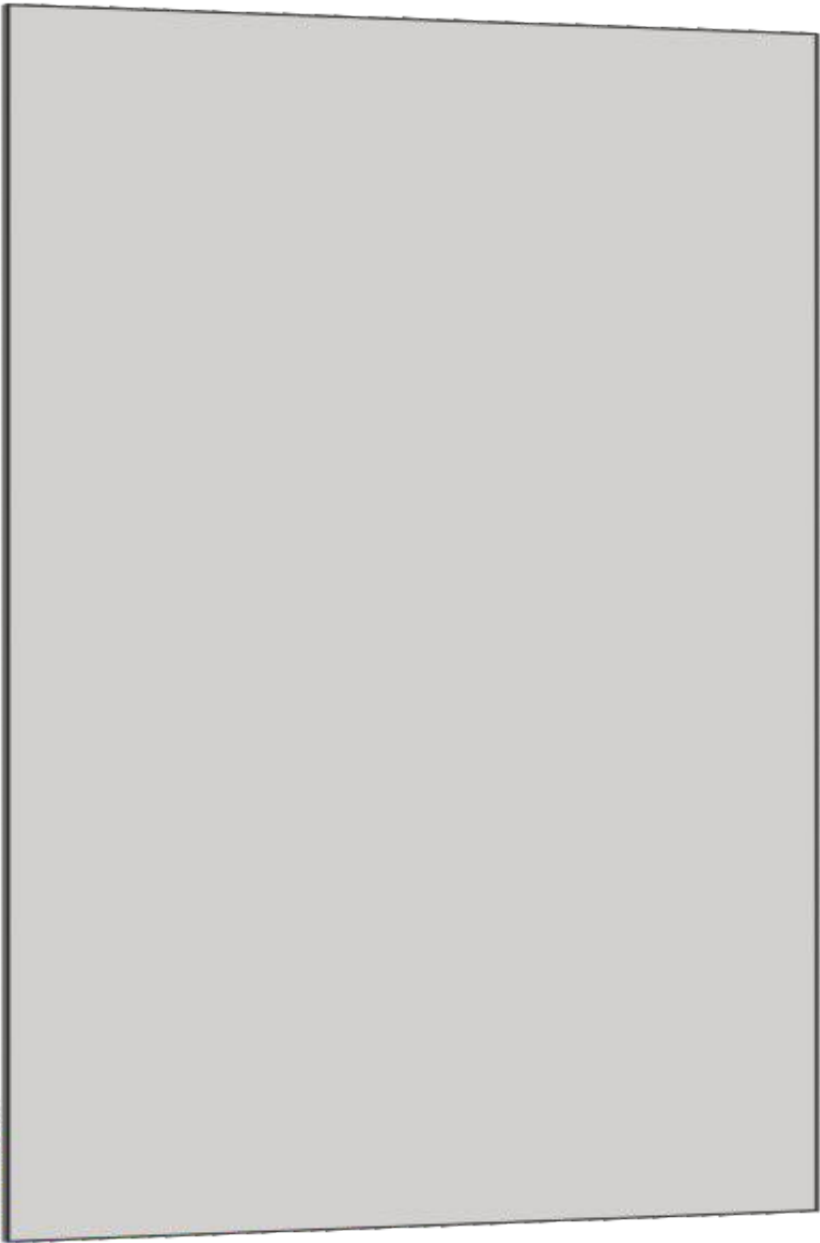


nárys:

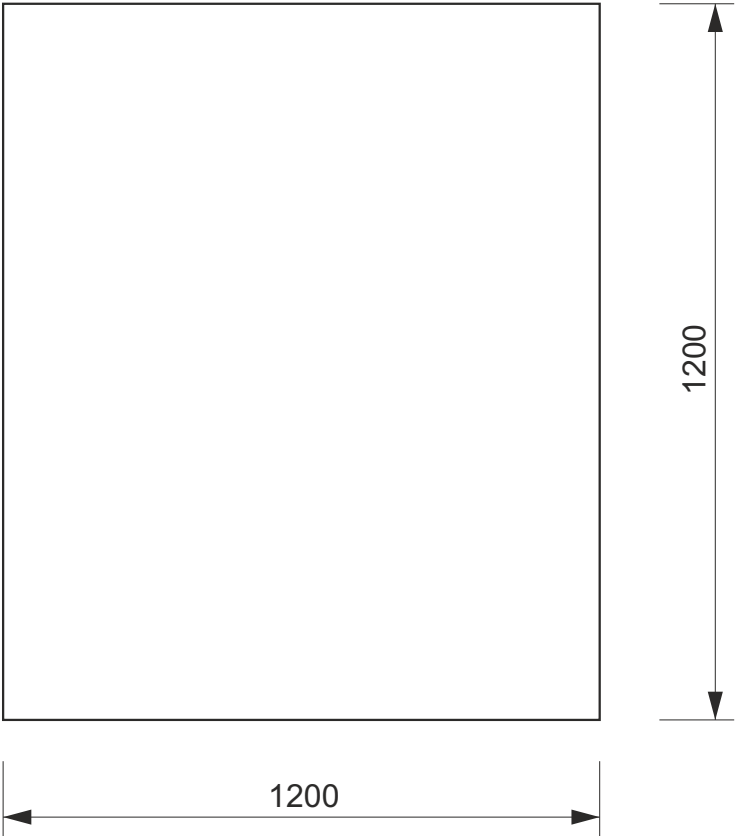

místnost 0111  
1002 grafická tabule



nárys:

 

300

1200

místnost 0104  
1003 - kuchyňská skříňka






204 (012) EXPOZICE HISTORIE INTERIER KUCHYNĚ

1004 - temnící folie na sklo




204 (012) EXPOZICE HISTORIE INTERIER KUCHYNĚ  
1005 - garnýž se záclonou a závěsem

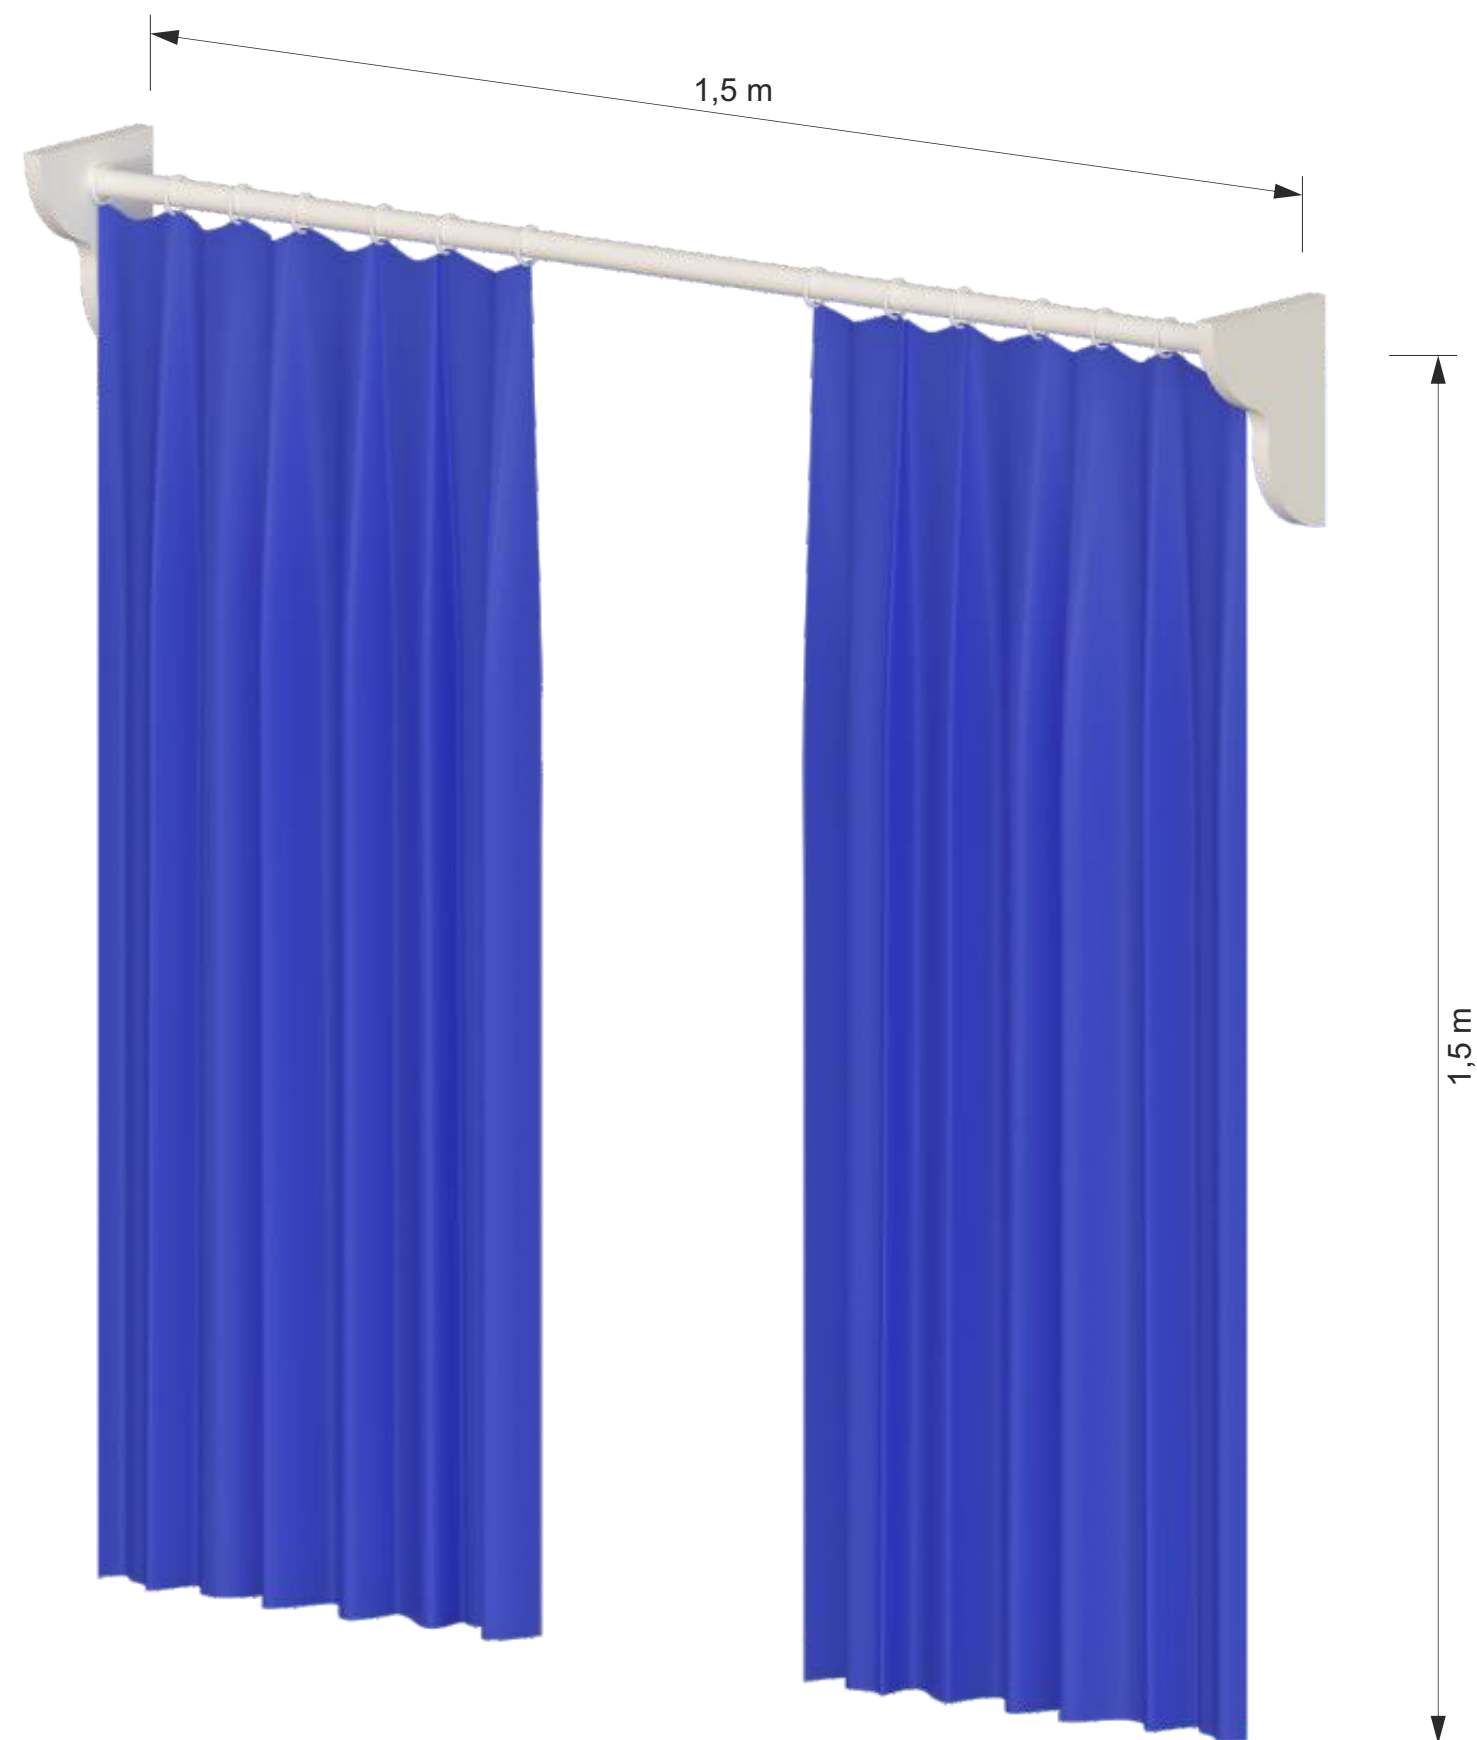

204 (012) DĚTSKÁ LINKA  
1006 - "infotabulka" a popis činností

deska grafická 420x300 mm

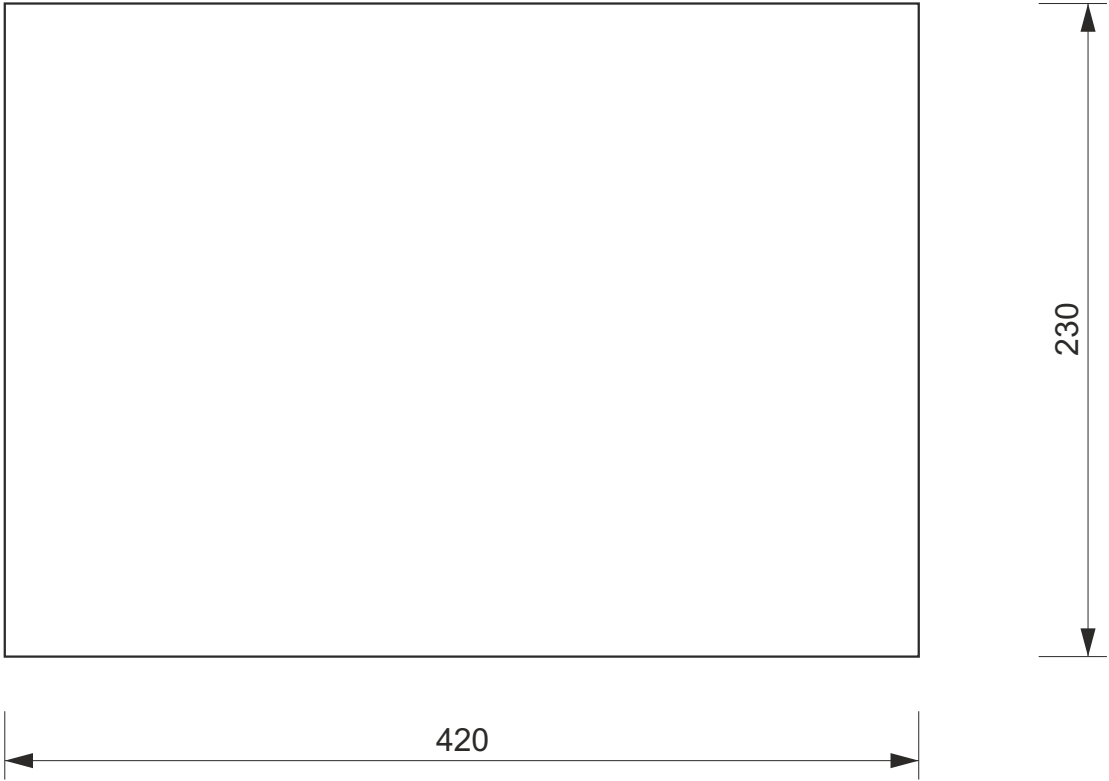

204 (012) DĚTSKÁ LINKA

1007 - infotabulka - destička ingredience

deska grafická 300x200 mm



0101 1. DVOREK

01 - lavička



0102 SKLAD

01 - skříň



0102 SKLAD

03 - židle stohovací - 30 kusů



0102 SKLAD

04 - stůl skládací - 4 kusy

