


PŮDORYS 3.NADZEMNÍHO PODLAŽÍ – STÁVAJÍCÍ STAV

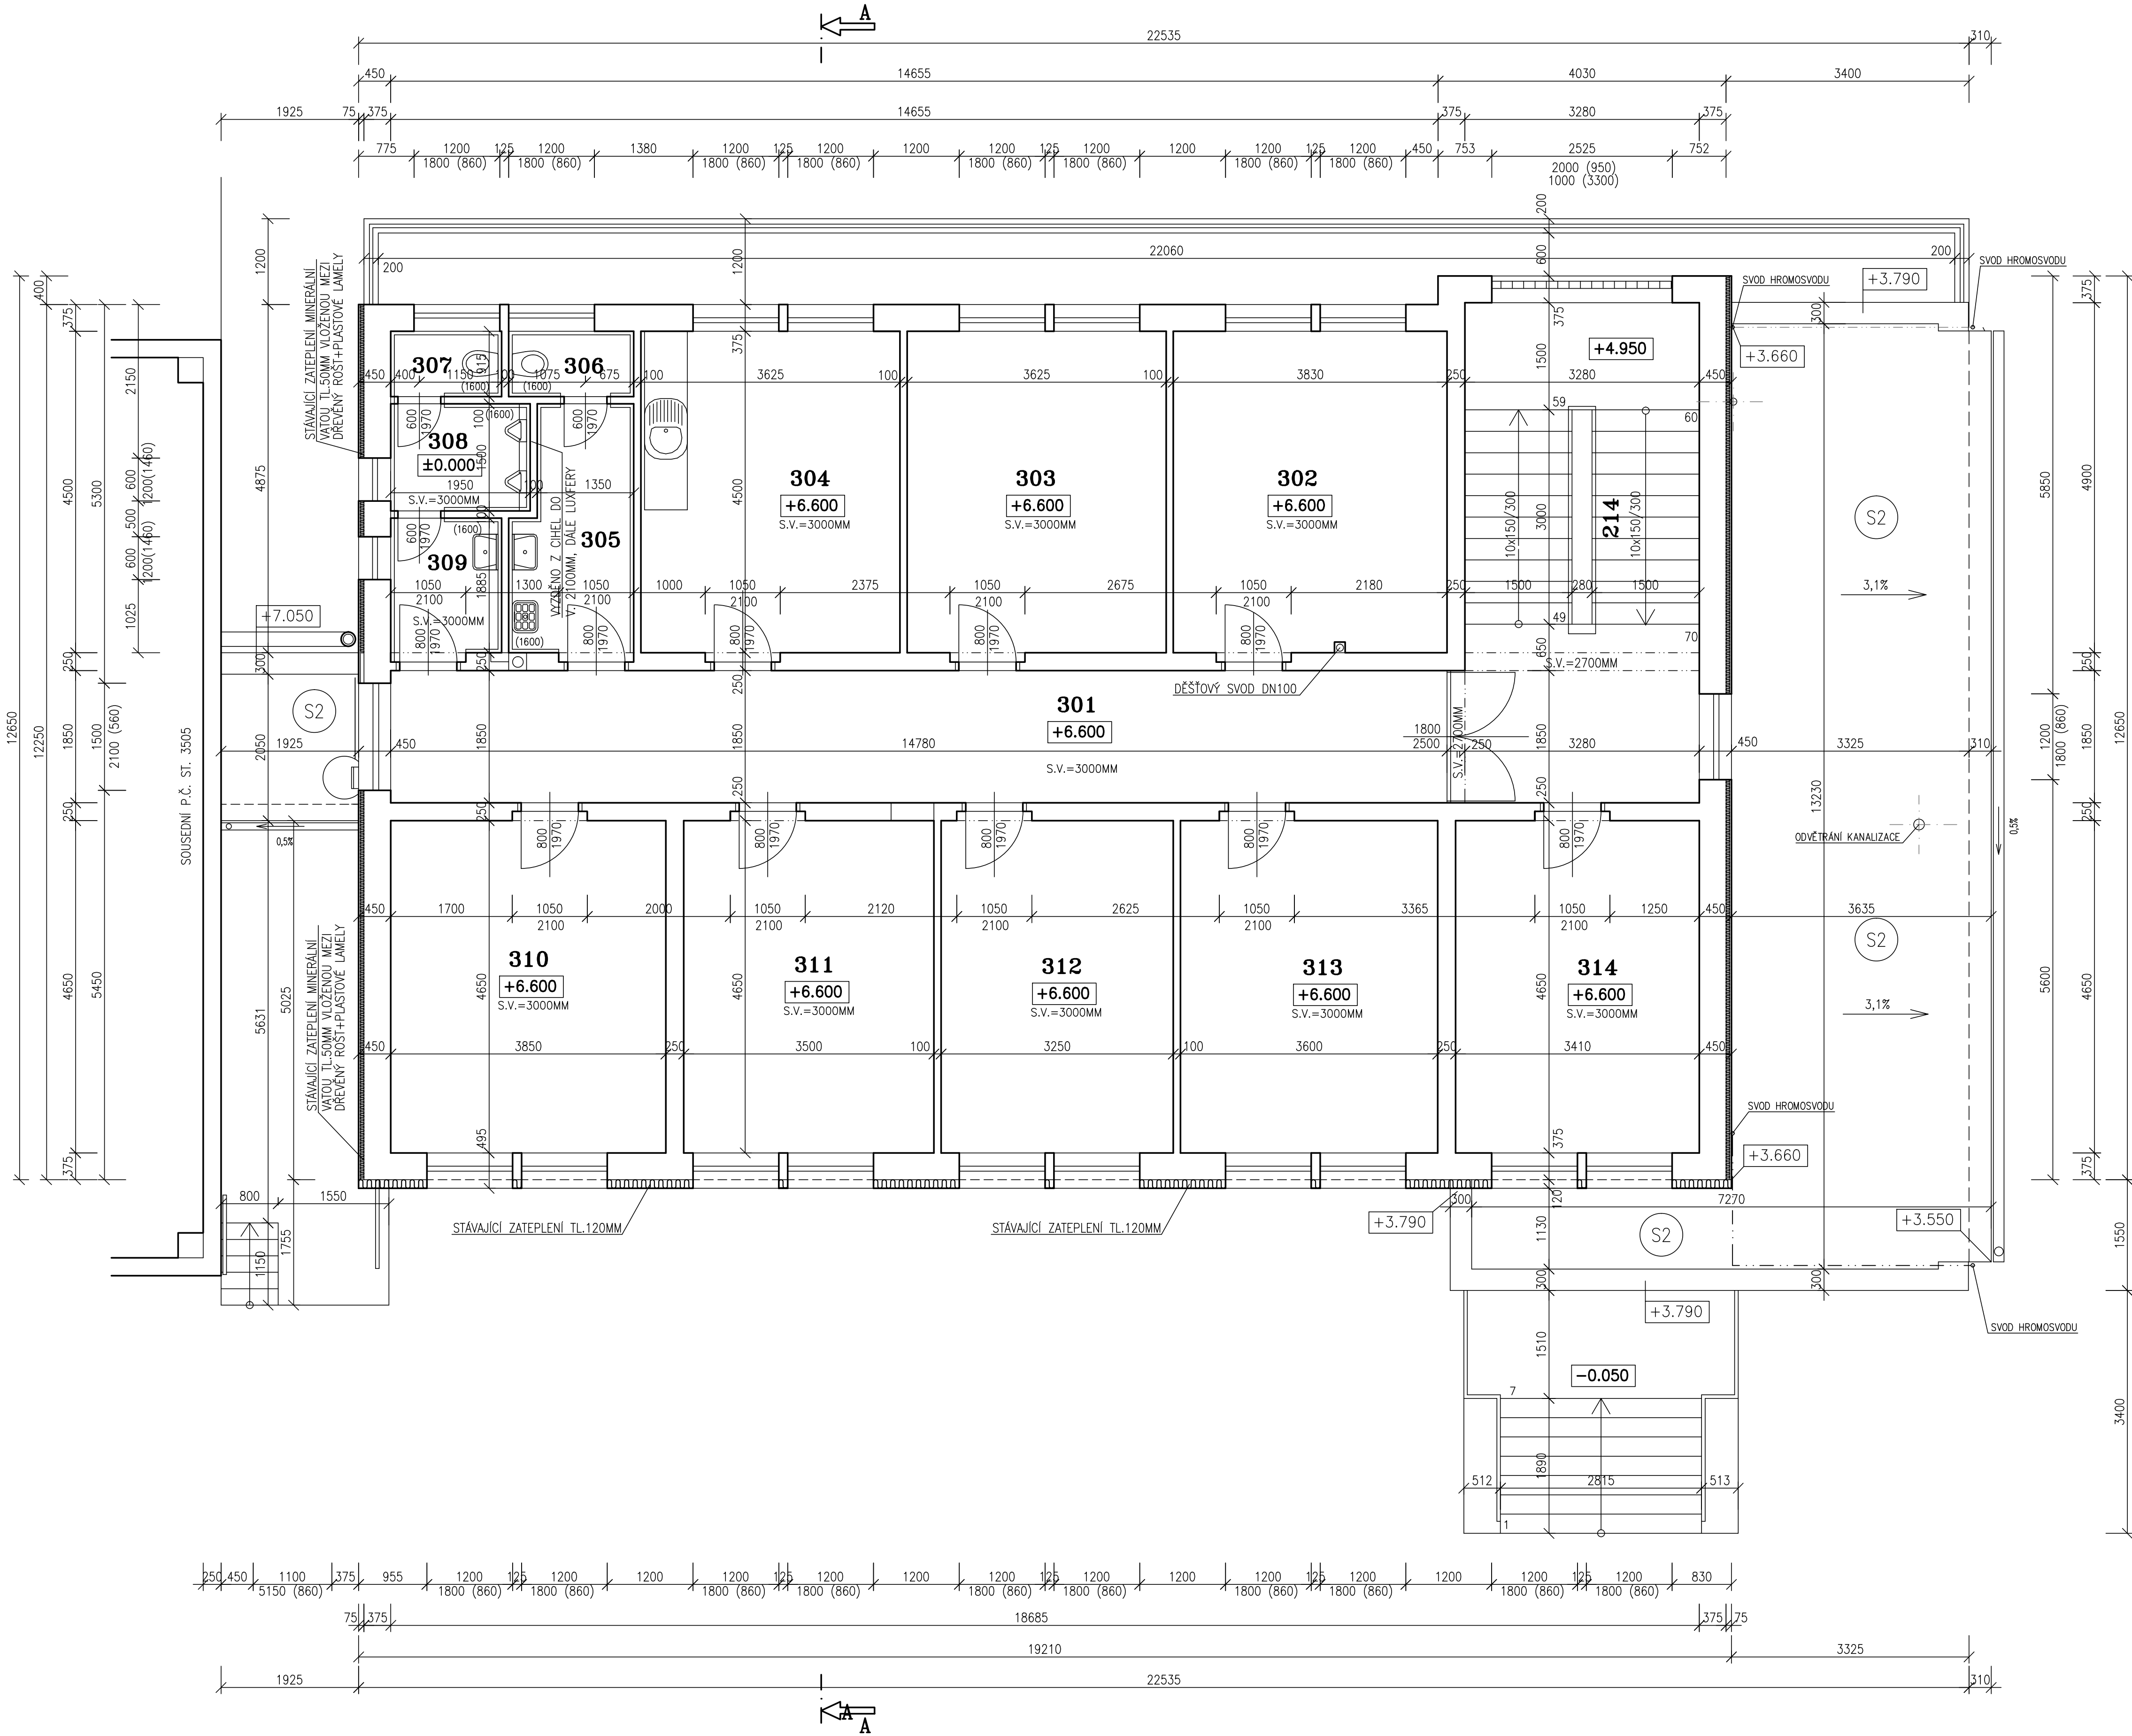

SKLADBA STÁVAJÍCÍ STŘEŠNÍ K-CE

- (S2)
- DEKPLAN 76 – FÓLIE TL 1,5 mm Z MĚKČENÉHO PVC S VÝTUŽNOU VLOŽKOU Z POLYESTEROVÉ TKANINY (KOTVENO PŘES TEPELNOU IZOLACI)
 - FILTEK 300 – TEXTILIE Z NETKANÝCH POLYPROPYLENOVÝCH VLÁKEN O PLOŠNÉ HMOTNOSTI 300 g/m2
 - REFLEXNÍ NÁTĚR
 - VÍCE VRSTEV ASFALTOVÝCH OXIDOVANÝCH PÁSŮ
 - NEZJISTĚNÁ SKLADBA STŘECHY

LEGENDA MÍSTNOSTÍ

OZN.	MÍSTNOST	PLOCHA	PODLAHA	OZN.	ÚPRAVA POVRCHU	POZNÁMKA
214	SCHODIŠTĚ	14.80	KER.DLAŽBA			
301	CHODBA	36.00	KER.DLAŽBA			
302	STAVBYVEDOUCÍ	17.20	PVC			
303	KANCELÁŘ	16.30	PVC			
304	VEDOUCÍ TĚL. OS	16.10	PVC			
305	UMÝVÁRNA-ŽENY	5.60	KER.DLAŽBA		KER.OBKLA V 1600 MM	
306	WC-ŽENY	1.70	KER.DLAŽBA		KER.OBKLA V 1600 MM	
307	WC-MUŽI	1.40	KER.DLAŽBA		KER.OBKLA V 1600 MM	
308	PISOÁRY-MUŽI	2.90	KER.DLAŽBA		KER.OBKLA V 1600 MM	
309	UMÝVÁRNA-MUŽI	3.10	KER.DLAŽBA		KER.OBKLA V 1600 MM	
310	ÚČTÁRNA	17.90	PVC			
311	ÚČTÁRNA	16.30	PVC			
312	VNITROPOD.KONTROLA	15.10	PVC			
313	PRÁVNÍK	16.70	PVC			
314	REFER. ZÚ.	15.90	PVC			


LEGENDA HMOT

- STÁVAJÍCÍ ZDIVO Z CIHEL NA MALTU MC 50 A MVC 250


POZNÁMKA

- PODKLADEM PRO ZPRACOVÁNÍ PROJEKTOVÉ DOKUMENTACE STÁVAJÍCÍHO STAVU BYLY POUŽITY STÁVAJÍCÍ MATERIÁLY – PROJEKTOVÁ DOKUMENTACE Z ROKU 1979 A PROJEKTOVÁ DOKUMENTACE Z ROKU 2014 "REKONSTRUKCE STŘECHY NA CESTMISTROVSTVÍ HAVLÍČKŮV BROD"
- ZAMĚŘENÍ OBJEKTU PROVEDENO POMOCÍ LASEROVÉHO DALKOMĚRU HILTI A DŘEVĚNÉHO DVOUMETRU

OZNAČENÍ OBJEKTŮ:

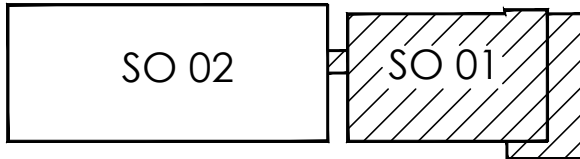

ul. ŽIŽKOVA

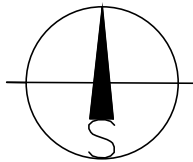

±0.000=1.NADZEMNÍ PODLAŽÍ

Paré číslo:

Vypracoval:	ING. JOSEF SLABÝ	Zodpovědný projektant:	ING. JOSEF SLABÝ	Projektant:	ING. JOSEF SLABÝ
Investor:	KSÚSV, příspěvková organizace se sídlem KOSOVSKÁ 1122/16, 586 01 JIHLAVA			Zakázka č.ís.	66/12/2020
Stavba:	REVITALIZACE AREÁLU KSÚSV			Datum	12/2020
Objekt:	CESTMISTROVSTVÍ HAVLÍČKŮV BROD			Stupeň	PDPS
Soubor:	DOKUMENTACE PRO PROVÁDĚNÍ STAVBY			Formát	8A4
Část,profese	SO 01 – PROVOZNÍ BUDOVA			Měřítko	1:50
Obsah:	D. ARCHITEKTONICKÉ A STAVEBNÉ TECHNICKÉ ŘEŠENÍ			Příloha číslo	04
	Půdorys 3.nadzemního podlaží – stávající stav				