


ŘEZ B-B – STÁVAJÍCÍ STAV

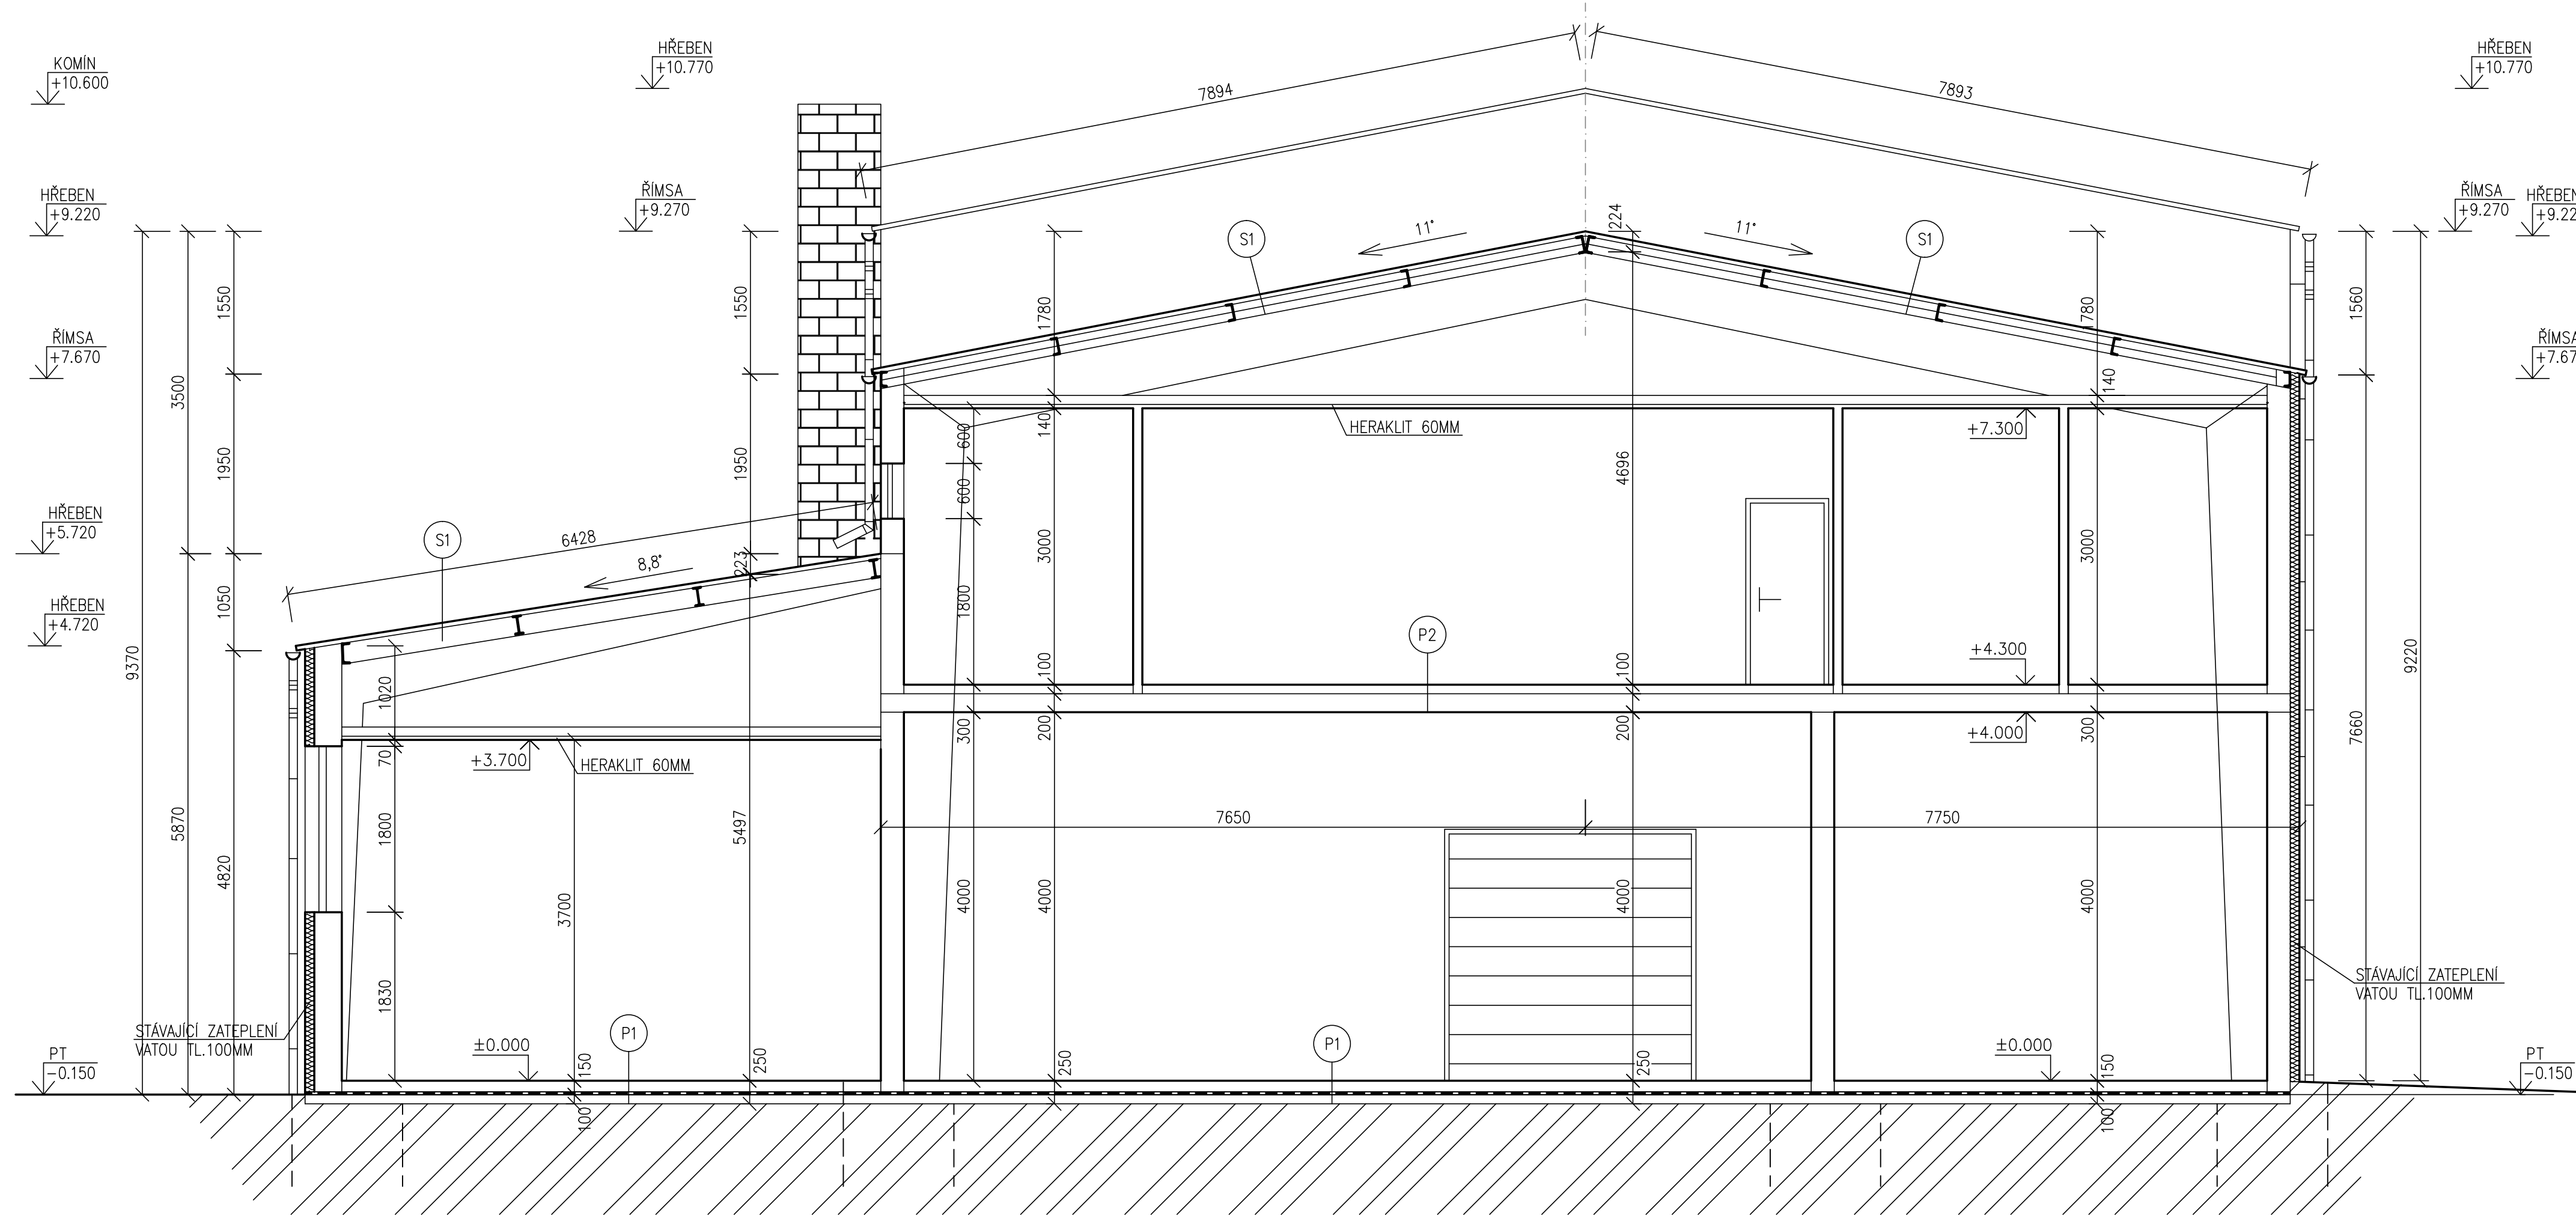

SKLADBA STÁVAJÍCÍ STŘEŠNÍ K-CE

- S1 – TRAPÉZOVÝ HLINÍKOVÝ PLECH
- U VAZNICE
- TRAPÉZOVÝ HLINÍKOVÝ PLECH
- NOSNÁ OCELOVÁ KONSTRUKCE HALY

SKLADBA STÁVAJÍCÍCH PODLAH

- P1 – BETONOVÁ MAZANINA TL.150MM
- LEPENKA A400 H
- PODKLADNÍ BETONOVÁ MAZANINA TL. cca 100mm
- PŮVODNÍ NAVÁŽKA
- P2 – BETONOVÁ MAZANINA TL. 100MM
- BETONOVÁ MAZANINA + SVAŘOV. SÍŤ 10x10 TL. 50MM
- ŠKVÁROVÝ NÁSYP TL. 70MM
- DESKY HURDIS TL. 80MM

LEGENDA HMOT

- STÁVAJÍCÍ ZDIVO VÝPLŇOVÉ CDM TL.250MM, TL.380MM
- NOSNÁ KONSTRUKCE HALY – OCELOVÁ
- VNITŘNÍ PŘÍČKOVÉ ZDIVO Z CIHEL PLNÝCH PÁLENÝCH TL.100MM NEBO 150MM
- OBVODOVÝ PLAŠŤ OBJEKTU – TRAPÉZOVÝ PLECH

POZNÁMKA

–PODKLADEM PRO ZPRACOVÁNÍ PROJEKTOVÉ DOKUMENTACE STÁVAJÍCÍHO STAVU BYLY POUŽITY STÁVAJÍCÍ MATERIÁLY – PROJEKTOVÁ DOKUMENTACE Z ROKU 1979
"OPRAVNA OSS DILNY"
–ZAMĚŘENÍ OBJEKTU PROVEDENO POMOCÍ LASEROVÉHO DÁLKOMĚRU HILTI A DŘEVĚNÉHO DVOUMETRU

±0.000=1.NADZEMNÍ PODLAŽÍ				Paré číslo:	
Vypracoval				Projektant:	
ING. JOSEF SLABÝ		ING. JOSEF SLABÝ		ING.JOSEF SLABÝ ARNOLEC 30 588 27 JAMNÉ U JIH. 	
Investor:		KSÚSV, příspěvková organizace se sídlem KOSOVSKÁ 1122/16, 586 01 JIHLAVA		Zakázka čís. 66/12/2020	
Stavba:		REVITALIZACE AREÁLU KSÚSV CESTMISTROVSTVÍ HAVLÍČKŮV BROD DOKUMENTACE PRO PROVÁDĚNÍ STAVBY		Datum 12/2020	
Akce:				Stupeň PDPS	
Objekt:				Formát 4A4	
Soubor:				Měřítko 1:50	
Část,profese		D. ARCHITEKTONICKÉ A STAVEBNĚ TECHNICKÉ ŘEŠENÍ		Příloha číslo	
Obsah:		Řez B-B – stávající stav		64	