


PŮDORYS STŘECHY – STÁVAJÍCÍ STAV

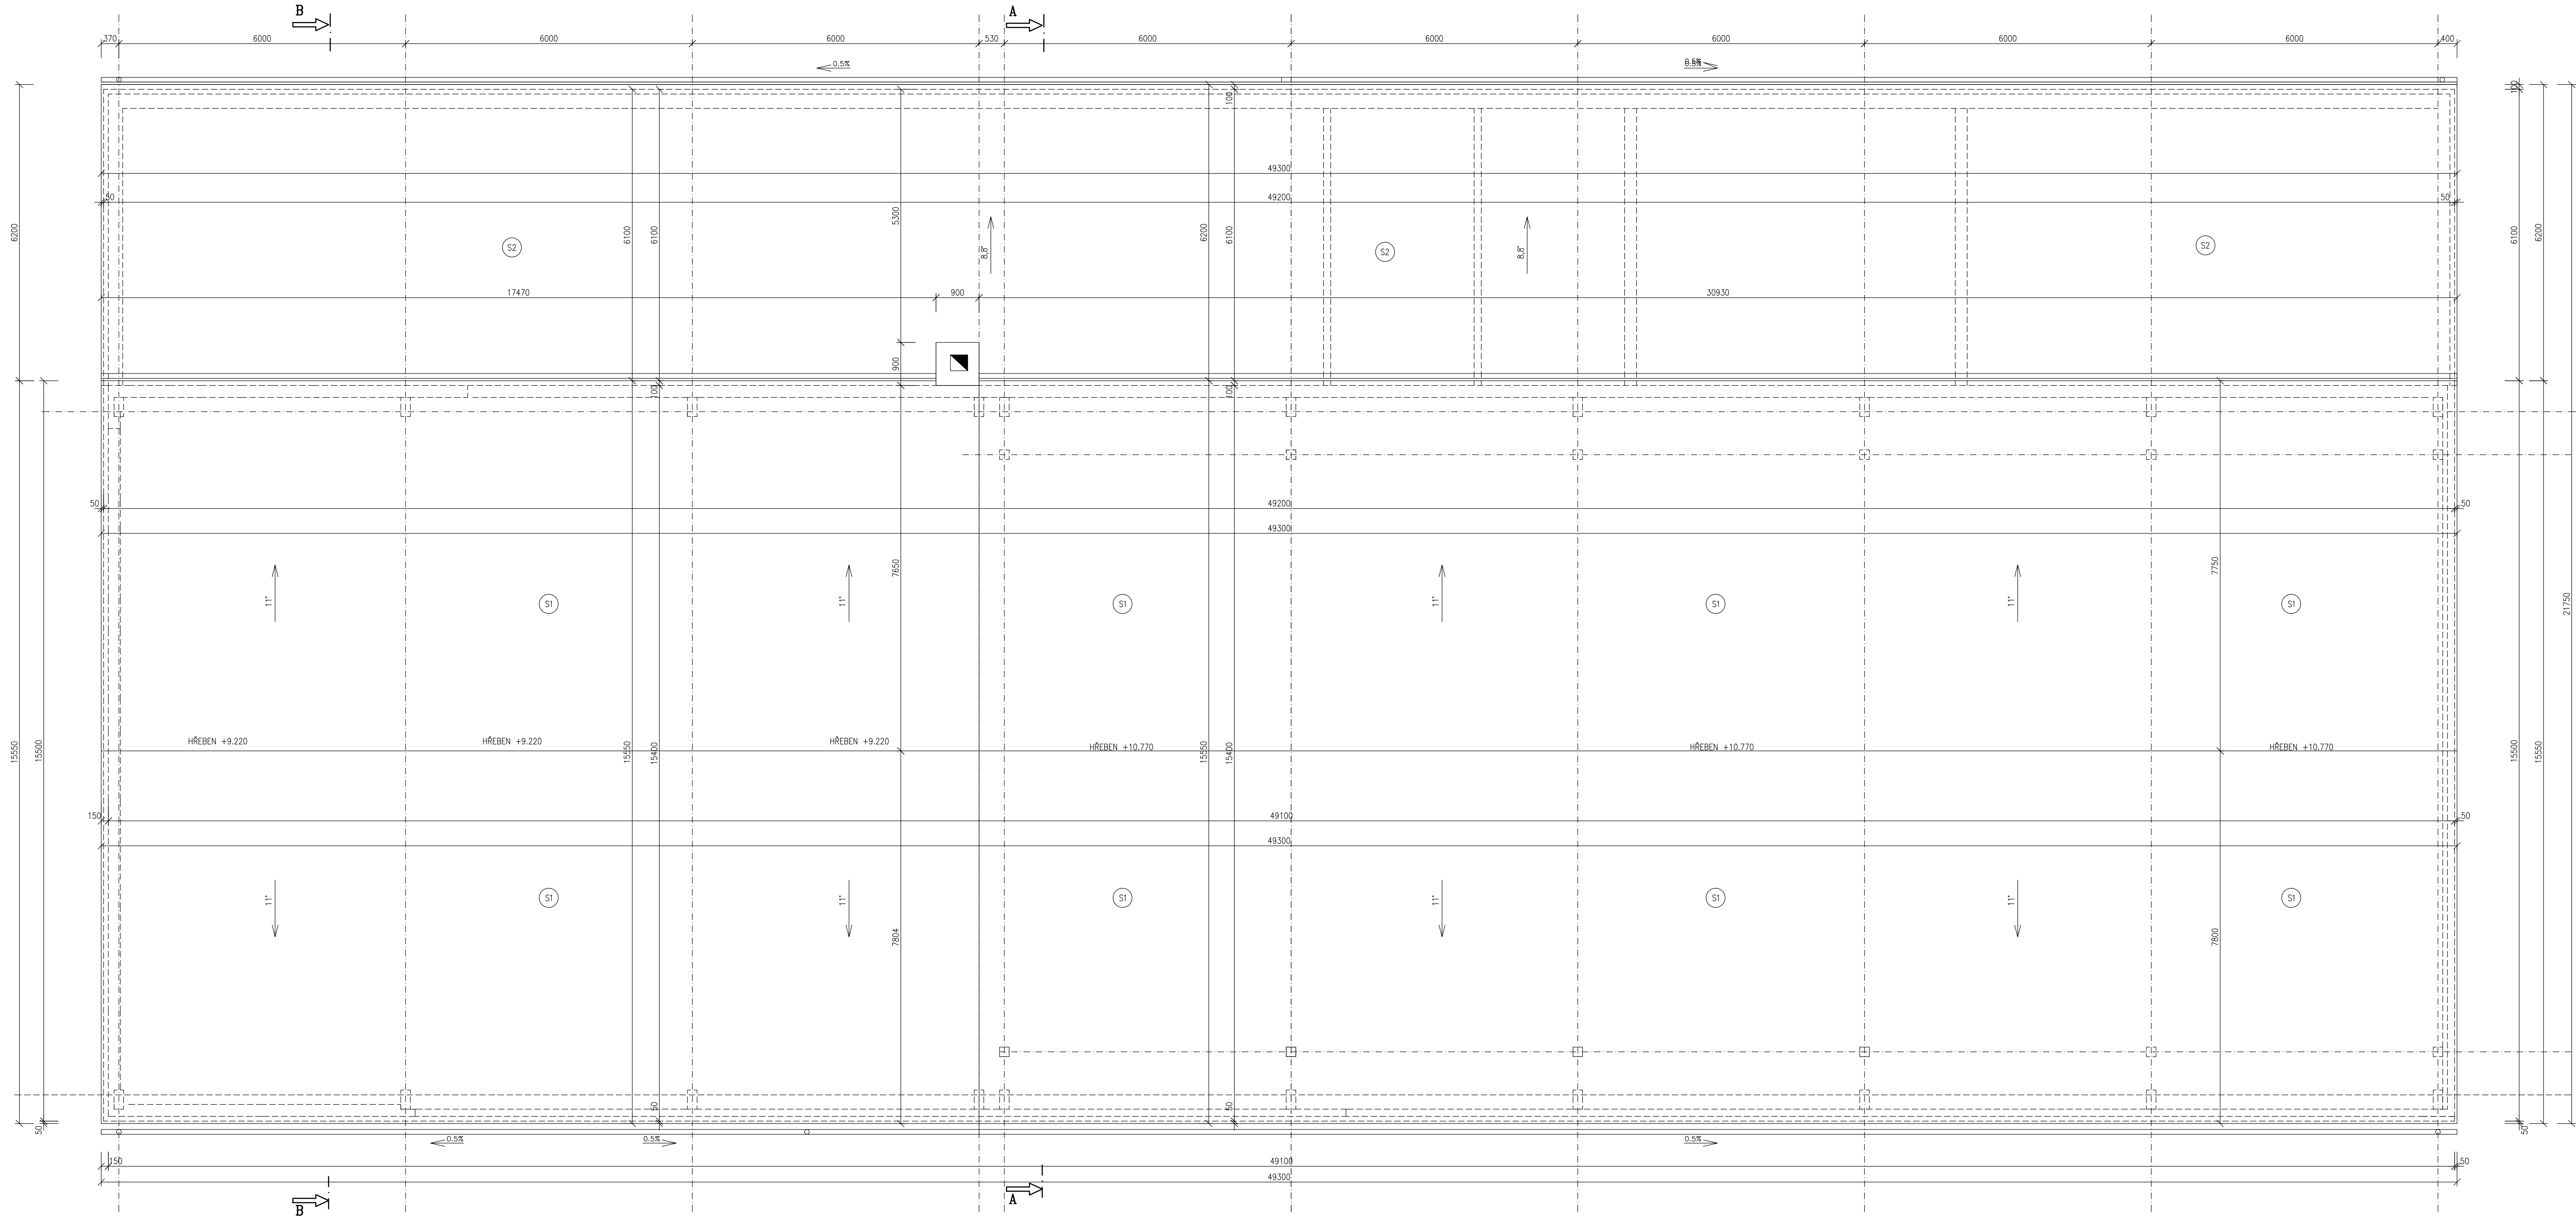


SKLADBA STÁVAJÍCÍ STŘEŠNÍ K-CE

- S1 – TRAPEZOVÝ HLINIKOVÝ PLECH
– U VÁZNICE
– TRAPEZOVÝ HLINIKOVÝ PLECH
– NOSNÁ OCELOVÁ KONSTRUKCE HALY
- S2 – TRAPEZOVÝ HLINIKOVÝ PLECH
– NOSNÁ OCELOVÁ KONSTRUKCE HALY

POZNÁMKA

– POKLADEM PRO ZPRACOVÁNÍ PROJEKTOVÉ DOKUMENTACE STÁVAJÍCÍHO STAVU BYLY POUŽITY STÁVAJÍCÍ MATERIÁLY – PROJEKTOVÁ DOKUMENTACE Z ROKU 1979
– "OPRAVNA OSS DILNY"
– ZAMĚŘENÍ OBJEKTU PROVEDENO POMOCÍ LASEROVÉHO DÁLKOMĚRU HILTI A DŘEVĚNÉHO DVOUMETRU

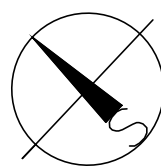

±0.000=1.NADZEMNÍ PODLAŽÍ				Paré číslo:	
Vypracoval		Zodpovědný projektant		Projektant:	
ING. JOSEF SLABÝ		ING. JOSEF SLABÝ		ING. JOSEF SLABÝ	
Investor:		KŠÚV, příspěvková organizace se sídlem KOSOVSKA 1122/16, 586 01 JIHLAVA		ARNOLLEC 30 588 27 JAMNÉ U JIHL.	
Stavba:		REVITALIZACE AREÁLU KŠÚV		Zakázka číslo	
Akce:		CESTMISTROVSTVÍ HAVLÍČKŮV BROD		Datum	
Objekt:		DOKUMENTACE PRO PROVÁDĚNÍ STAVBY		12/2020	
Sečten:		SO 03 – DILNY		Stupeň	
Části profesí:		D. ARCHITEKTONICKÉ A STAVEBNÉ TECHNICKÉ ŘEŠENÍ		PDPS	
Obsah:		Půdorys střechy – stávající stav		Formát	
				14A4	
				Měřítko	
				1:50	
				Příloha číslo	
				62	