


PŮDORYS 2.NADZEMNÍHO PODLAŽÍ – BOURACÍ PRÁCE

[illegible]

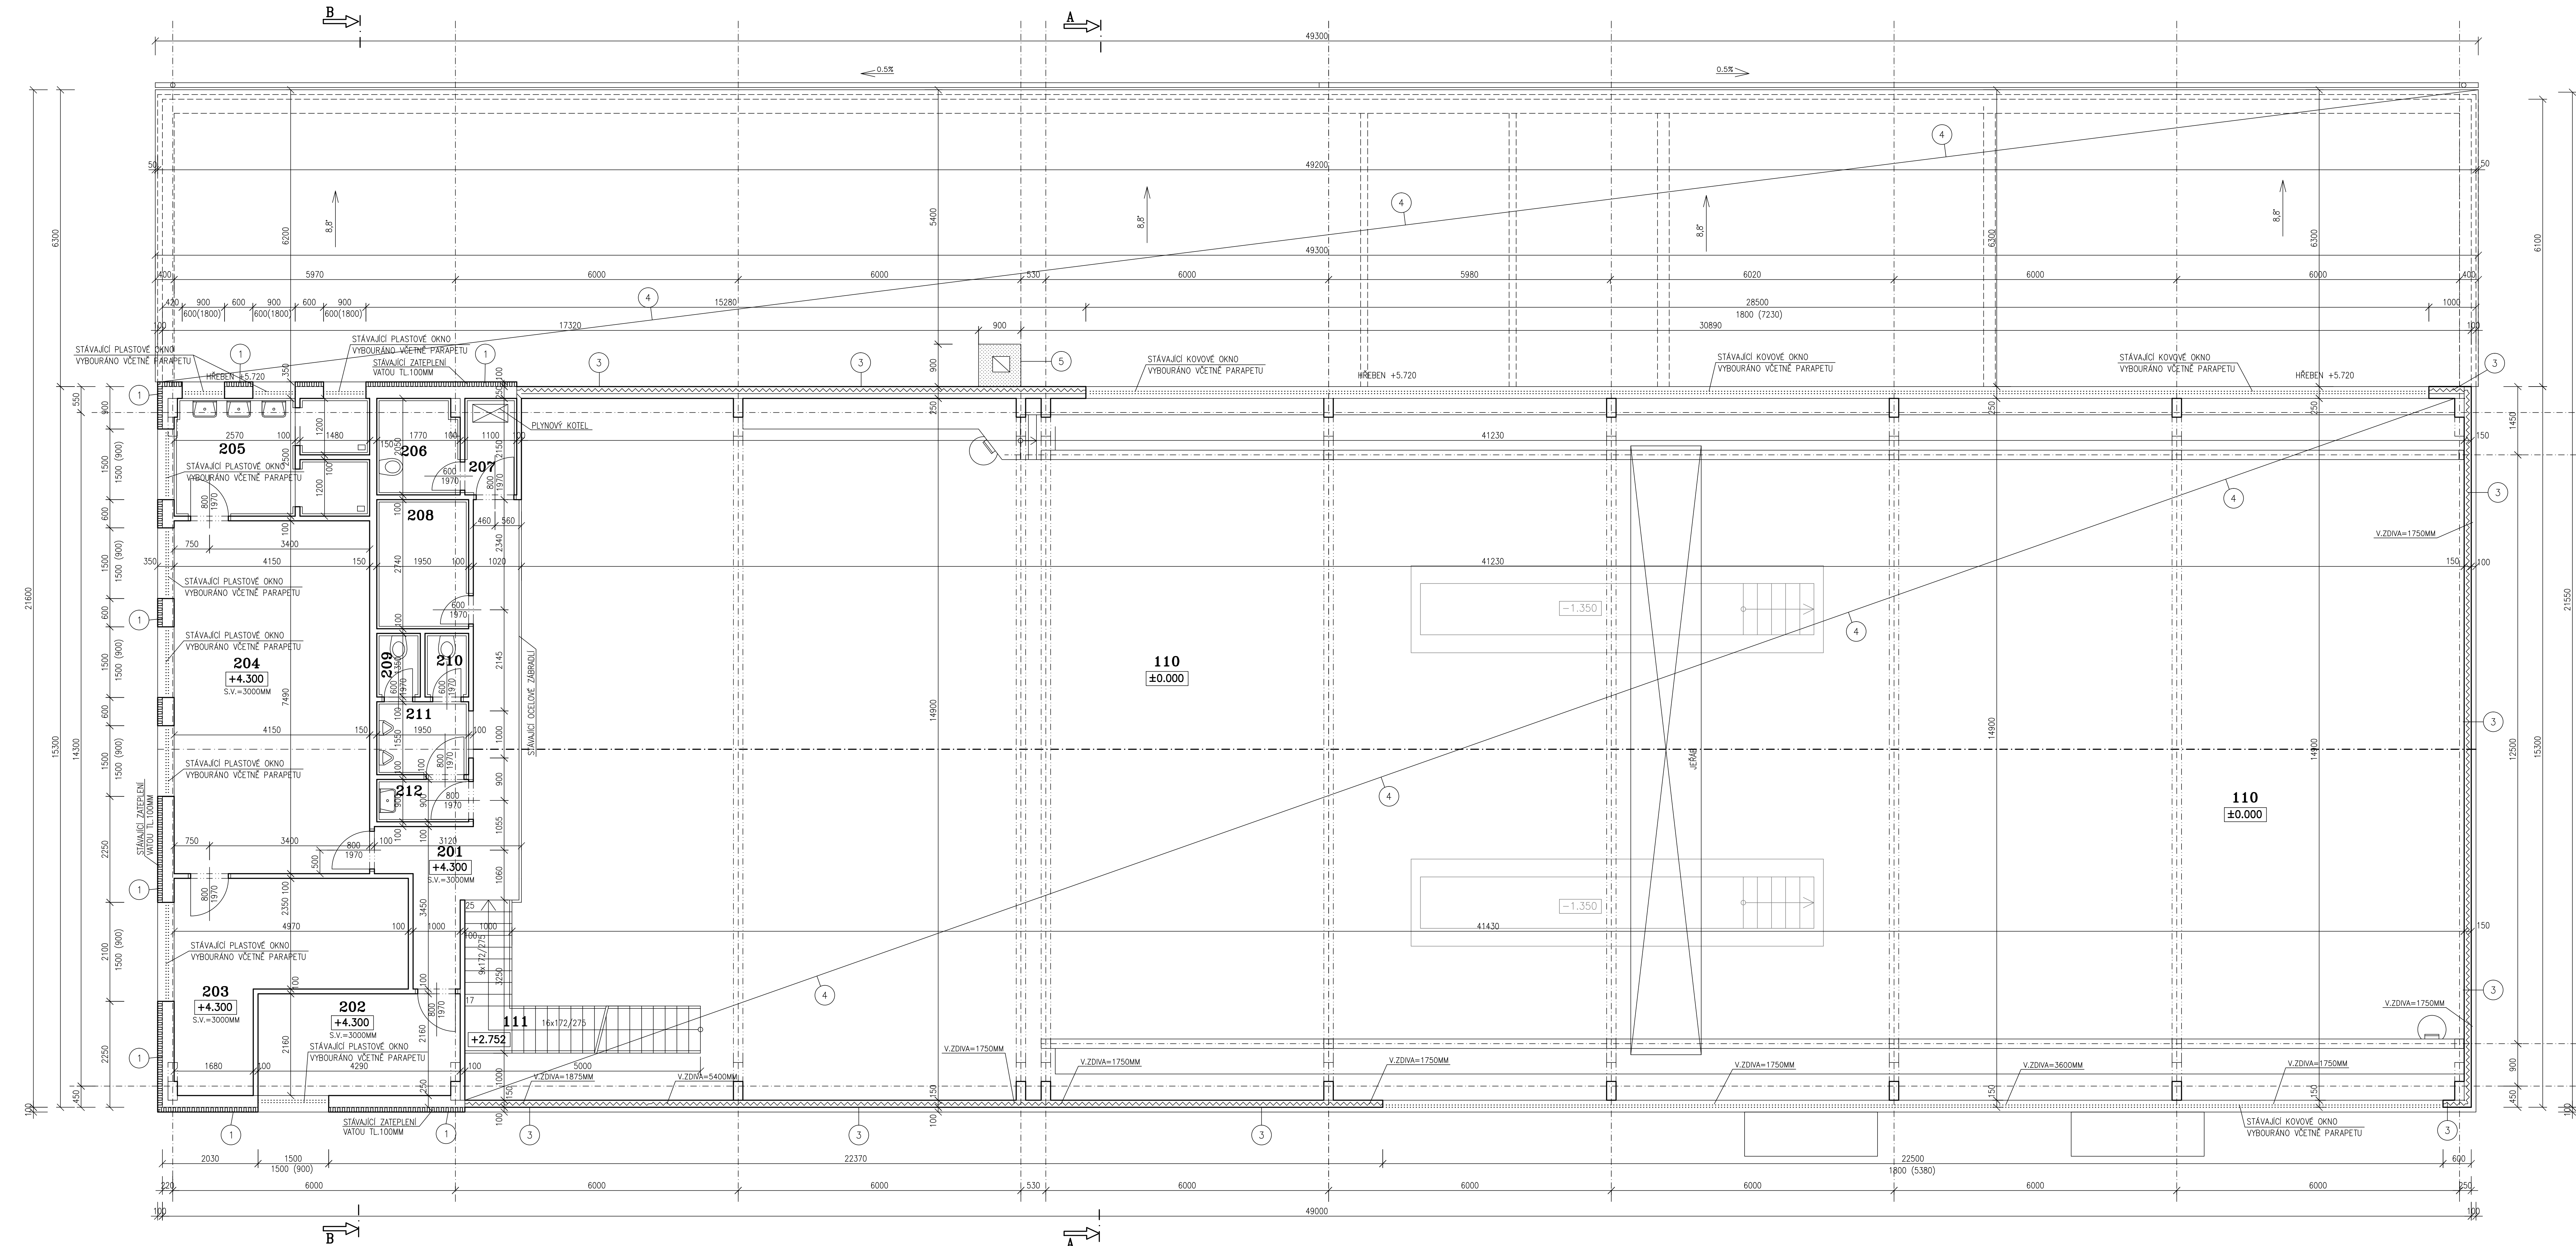




- BOURACÍ PRÁCE – VNITŘNÍ OBJEKTU
- PROJEKTOVÁ DOKUMENTACE PŘI CELKOVÝM POČTEM 200 HODIN NA VNITŘNÍ DEMONTÁŽE VEŠKERÝCH VEDENÍ, KTERÁ JSOU KOVENÝ K OBNOVĚMU PLSTI. CELKOVÝ POČET HODIN BUDE FAKTUROVÁN NA ZÁKLADĚ SKUTEČNOSTI A DOHODOUÁNÍMÍ TOS.
- STAVÁCI OCELOVÁ VRATA BUDY VYBORA VÝRUBA VÝSTĚ OCELOVÝH ZÁRUBNÍ A OCELOVÝHO PRAHU
- VE VNITŘNÍCH PROSTORÁCH JE POČÍTANO S PŘEMÍSTĚNÍM PLYNOVÝHO KOTLE-VZ SAUŠTATNÁ ČÁST
- VE VNITŘNÍCH ČÁSTECH DILNY JE POČÍTANO S OOSTRANĚNÍM STAVBY PŮDĚLOH VČETNĚ IZOLACE Z MINERÁLNÍ VATY TL.100MM (PŘEDKLOD)

VEŠKERÉ PRÁCE JE NUTNÉ PROVÁDĚT S OHLEDEM NA SKUTEČNĚ PROBÍHAJÍCÍ KONSTRUKCE A STÁVAJÍCÍ STAV STAVEBNÍCH KONSTRUKCÍ

- 1) DVUPÓDLAŽNÝ OBJEKT – NA STAVAJÍCÍCH ZDŇOVÝCH KONSTRUKCIÁCH JE PROVĚDENO ZATEPLENÍ Z MINERÁLNÍ VATY TL.100MM. TATO ZÍLOACE MUSÍ BÝT OSTRÁNEJANA VĚŠKÝCH OBJEKTIVÝCH VRSTEV. STAVAJÍCÍ OMÍTKA MUSÍ BÝT VYSYPAVENA ZE 40% PLOCHY.
- 2) JEDNOPÓDLAŽNÝ OBJEKT – NA STAVAJÍCÍCH ZDŇOVÝCH KONSTRUKCIÍCH (SPÓDNÍ ČÁST OBJEKTU) JE PROVĚDENO ZATEPLENÍ Z MINERÁLNÍ VATY TL.100MM. TATO ZÍLOACE MUSÍ BÝT VYSYPAVENA VĚŠKÝCH OBJEKTIVÝCH VRSTEV. STAVAJÍCÍ OMÍTKA MUSÍ BÝT VYSYPAVENA ZE 40% PLOCHY. ZÍDOV V MÍSTĚ JEDNOPÓDLAŽNÝCH ČÁSTÍ BUDE OBŠOURÁNO NA OGRŮVĚ +1.875M (OBŠOURÁNY MEZOKENNY PLURLE–NUTNO UŘEŠENÍ)
- 3) OPLÁŠTENÍ STĚN Z TRAPEZOVÉHO PLECHU BUDE DEMONTÁVANO VĚŠKÝCH UKONČOVACÍCH LÍŠŤ A PLECHOVÝCH AŽ NA NOSNOU OCELOVOU KONSTRUKCI HALY. PONECHÁNO ŽÍŽENÍ A POMÓCNE OCELOVÉ PRVKY.
- 4) STŘEŠNÍ PLOŠTĚ Z TRAPEZOVÉHO PLECHU BUDE KOMPLETEJNĚ DEMONTÁVANO VĚŠKÝCH ZATEPLENÍ Z MINERÁLNÍ VATY TL.100MM. (PŘEDPOKLAD), DEMONTÁŽ PROVĚDENA VĚŠKÝCH UKONČOVACÍCH LÍŠŤ, STŘEŠNÍCH ŽLABŮ, SVÝDOV A PLECHOVÝCH AŽ NA NOSNOU OCELOVOU KONSTRUKCI HALY. PONECHÁNO ŽÍŽENÍ A POMÓCNE OCELOVÉ PRVKY.
- 5) STAVAJÍCÍ KOMINOVÉ TĚLESO BUDE ZBOURÁNO AŽ NA OGRŮVĚ –0.100M. PODLAHOVA KONSTRUKCE DOPLNĚNA BETONOVÝM MAZANÍNOU.
- 6) SVISLÉ OPLÁŠTENÍ STĚN MEZI STŘEŠNÍMI GRŮNĚMI JE PROVĚDENO Z TRAPEZOVÉHO PLECHU DEMONTÁŽ PROVĚDENA VĚŠKÝCH UKONČOVACÍCH LÍŠŤ A PLECHOVÝCH AŽ NA NOSNOU OCELOVOU KONSTRUKCI HALY. PONECHÁNO ŽÍŽENÍ A POMÓCNE OCELOVÉ PRVKY.
- 7) STAVAJÍCÍ PODPILY VE VNITŘNÍCH ČÁSTECH PLURLE BUDE DEMONTÁVANO. POČÍTÁNO JE S MINERÁLNÍ VATOU TL.100 (PŘEDPOKLAD) S DŘEVĚNÝMI DESKAMI NA POMÓCNE OCELOVÉ KONSTRUKCI.

OZN.	MISTNOST	POCLOHA	PODLAHA	OZN.	OPRAVA POVRCHU	POZNÁMKA
110	HALA S JERAB.DRAHOJ	615.00	BET.MAZANINA			
111	SCHODISTE DO 2.NP	7.30	OCEL.SCHOD.			
202	CHODBA	58.10	PVC			
202	KANCELAR	13.40	PVC			
203	JIDELNA	15.40	PVC			
204	SATNA MUZI	31.10	PVC			
205	UMYVARNÁ	10.10	TERRACO			
206	WC	3.40	TERRACO			
207	KOTELNA	2.35	TERRACO			
208	SATNA ZENY	5.30	TERRACO			
209	WC	1.20	TERRACO			
210	WC	1.20	TERRACO			
211	WC	3.00	TERRACO			
212	UMYVARNÁ	1.80	TERRACO			

**LEGENDA HMOT**

	STÁVAJÍCÍ ZDVO VÝPLAŇOVÉ CDM TL250MM, TL380MM NOSNÁ KONSTRUKCE HALY – OCELOVÁ
	VNITRÍ PRÍCKOVÉ ZDVO Z CIHEL PLYŇCH PALEŇYCH TL100MM NEBO 150MM
	OBVODOVÝ PĽAŠŤ OBJEKTU – TRAPEZOVÝ PLECH
	BOURANÉ ZDVO
	OSTATNÍ BOURANÉ KONSTRUKCE

## POZNÁMKA

- VŠECHNY HLUBOKY JSOU VZTAŽENY K +0,000
- VŠECHNY PRÁCE PROVÁDĚ DLE PLATNÝCH NŮREM A TECHNOLOGICKÝCH PRAVIDEL S OHLEDEM NA DODRŽOVÁNÍ ZÁKONA Č.309/2007 Sb. A Nv Č.591/2006 Sb. A Nv Č.362/2005 Sb.
- POKUD DOJDE K PROVÁDĚNÍ K NEJASNOSTEM, CI NEPŘEDVÍDELNÝM OKOLNOSTEM JE NUTNÉ PRÁCE PROJEKTANTA K UPŘESNĚNÍ POSTUPU PRÁCI
- STAVĚNÍ ÚPRAVY PROVÁDĚ A KOORDINOVAT DLE ROZVODŮ JEDNOTLIVÝCH PROFESÍ S UPŘESNĚNÍM PRÁCE PRO REALIZACI
- POZNÁMKY PLATÍ PRO VŠECHNY VÝKRESY

±0.000=1.NADZEMNÍ PODLAŽÍ		Pare číslo:
Vypracoval	Zodpovědný projektant	Projektant:
ING. JOSEF SLABÝ	ING. JOSEF SLABÝ	ING. JOSEF SLABÝ ARNOLDO 30 588 27 JAMNÉ U JIH. Zakázka č. 66/12/2020
Investor:	KŠÚV, příspěvková organizace se sídlem KOVOŠKVA 1122/16, 586 01 JIHlava	
Stavba:	REKONSTRUKCE AREÁLU KŠÚV	
Kce:	CESTNÍMOTIVOVÝ HAVLIČKŮV BŘED	
Objekt:	DOUMENTACE PRO PŘEDÁNÍ STAVBY	
Sníbor:	50 03 01 01 01	
Část, profese	D. ARCHITEKTONICKÁ A STAVBNÍ TECHNIČKÉ PŘÍSEI	
Orbitál	Pádovs 2.nadzemní podlaží – borací řešení	
Přiložno číslo	70	