


PŮDORYS 1.PODZEMNÍHO PODLAŽÍ – STÁVAJÍCÍ STAV

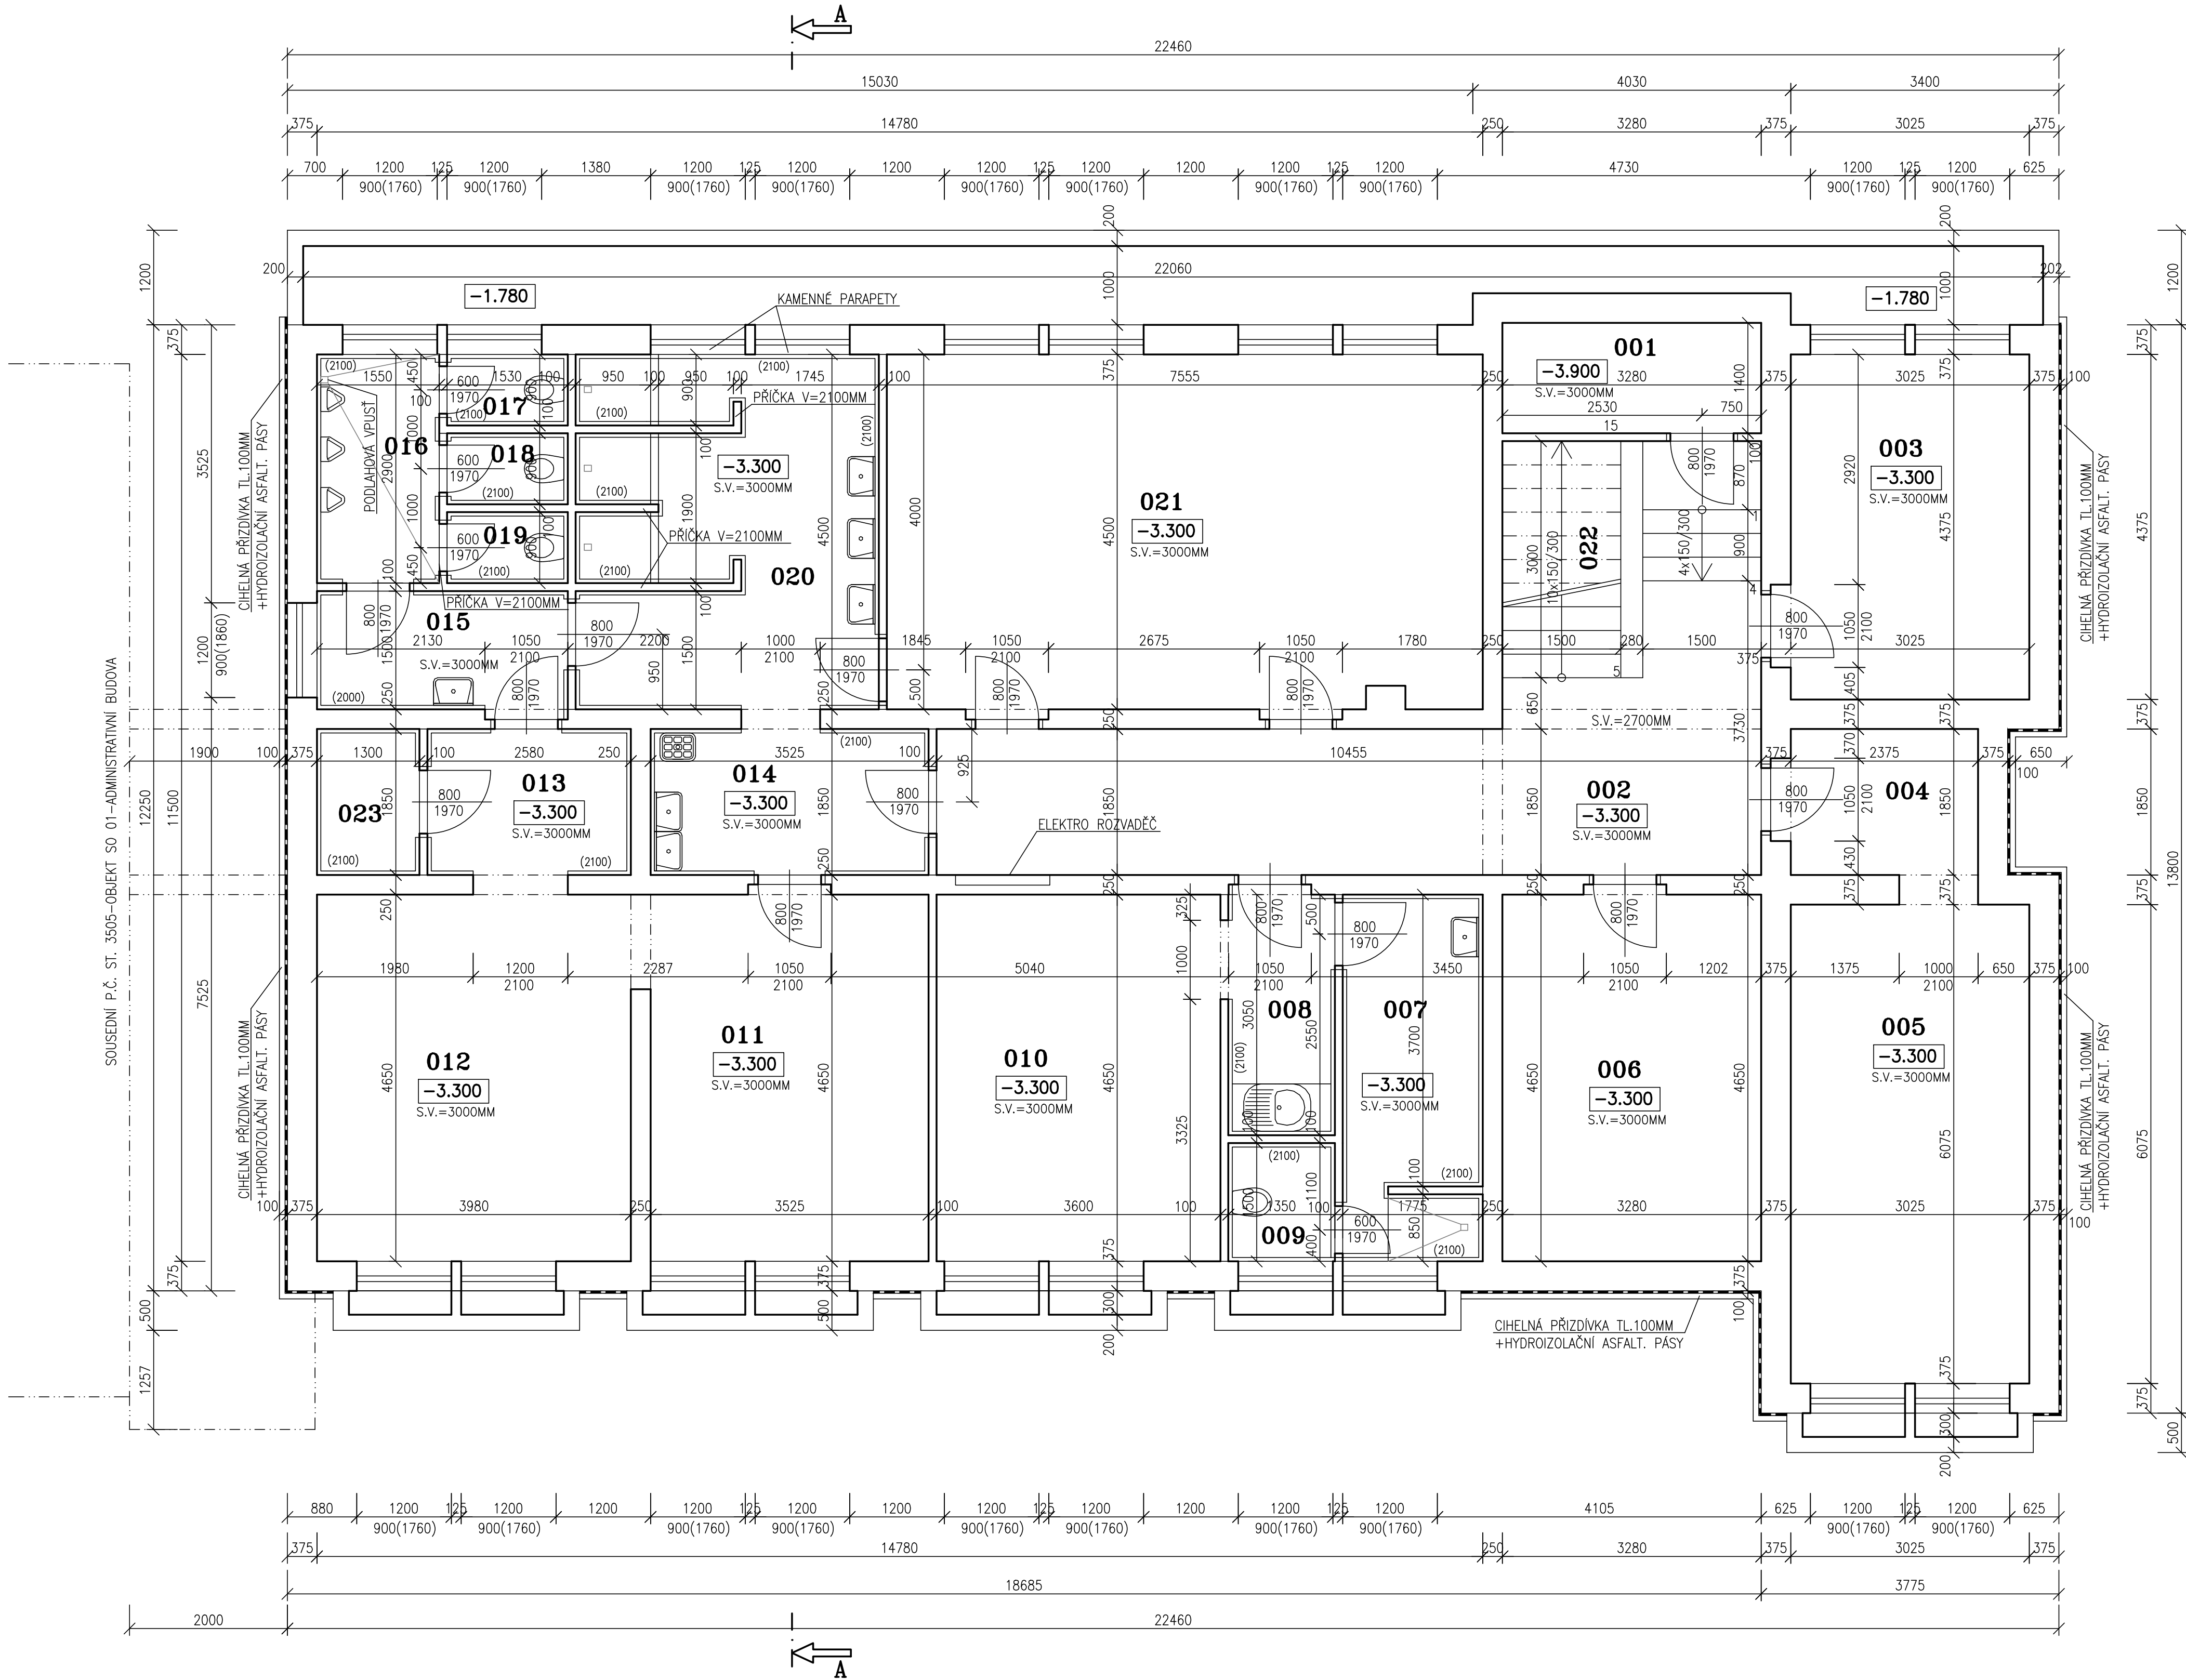

LEGENDA MÍSTNOSTÍ

OZN.	MÍSTNOST	PLOCHA	PODLAHA	OZN.	ÚPRAVA POVRCHU	POZNÁMKA
001	AKUMULÁTOROVNA	4.60	KER.DLAŽBA		KER. SOKL V 150 MM	
002	CHODBA	23.30	KER.DLAŽBA		KER. SOKL V 150 MM	
003	ARCHIV	13.20	KER.DLAŽBA		KER. SOKL V 150 MM	
004	ARCHIV	4.40	KER.DLAŽBA		KER. SOKL V 150 MM	
005	ARCHIV	18.80	KER.DLAŽBA		KER. SOKL V 150 MM	
006	SKLAD	15.30	KER.DLAŽBA		KER. SOKL V 150 MM	
007	UMÝVÁRNA	8.10	KER.DLAŽBA		KER.OBKLAĐ V 2100 MM	
008	ŠATNA UKLIZEČKY	4.20	KER.DLAŽBA		KER.OBKLAĐ V 2100 MM	
009	WC	2.10	KER.DLAŽBA		KER.OBKLAĐ V 2100 MM	
010	ŠATNA	16.70	PVC		KER. SOKL V 150 MM	
011	ŠATNA	16.60	PVC		KER. SOKL V 150 MM	
012	ŠATNA	18.80	PVC		KER. SOKL V 150 MM	
013	UMÝVÁRNA	4.75	KER.DLAŽBA		KER.OBKLAĐ V 2100 MM	
014	UMÝVÁRNA	6.50	KER.DLAŽBA		KER.OBKLAĐ V 2100 MM	
015	UMÝVÁRNA	4.90	KER.DLAŽBA		KER.OBKLAĐ V 2100 MM	
016	PISOÁRY	4.50	KER.DLAŽBA		KER.OBKLAĐ V 2100 MM	
017	WC	1.30	KER.DLAŽBA		KER.OBKLAĐ V 2100 MM	
018	WC	1.30	KER.DLAŽBA		KER.OBKLAĐ V 2100 MM	
019	WC	1.30	KER.DLAŽBA		KER.OBKLAĐ V 2100 MM	
020	UMÝVÁRNA	16.10	KER.DLAŽBA		KER.OBKLAĐ V 2100 MM	
021	ŠATNA	33.00	TERACCO		KER. SOKL V 150 MM	
022	SCHODIŠTĚ	12.90	KER.DLAŽBA		KER. SOKL V 150 MM	
023	SUŠÁRNA BŮT	2.40	KER.DLAŽBA		KER.OBKLAĐ V 2100 MM	


LEGENDA HMOT

STÁVAJÍCÍ ZDIVO Z CIHEL NA MALTU MC 50 A MVC 250


POZNÁMKA

–PODKLADĚM PRO ZPRACOVÁNÍ PROJEKTOVÉ DOKUMENTACE STÁVAJÍCÍHO STAVU BYLY POUŽITY STÁVAJÍCÍ MATERIÁLY – PROJEKTOVÁ DOKUMENTACE Z ROKU 1979 A PROJEKTOVÁ DOKUMENTACE Z ROKU 2014 "REKONSTRUKCE STŘECHY NA CESTMISTROVSTVÍ HAVLÍČKŮV BROD"
–ZAMĚŘENÍ OBJEKTU PROVEDENO POMOCÍ LASEROVÉHO DÁLKOMĚRU HILTI A DŘEVĚNÉHO DVOUMETRU

OZNAČENÍ OBJEKTŮ:

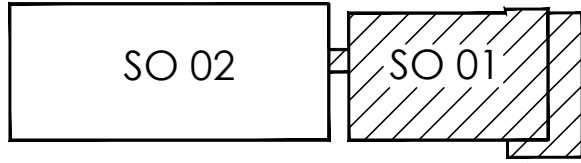

ul. ŽIŽKOVA

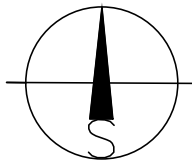

±0.000=1.NADZEMNÍ PODLAŽÍ

Paré číslo:

Vypracoval		Zodpovědný projektant		Projektant:	
ING. JOSEF SLABÝ		ING. JOSEF SLABÝ		ING.JOSEF SLABÝ	
Investor:	KSÚSV, příspěvková organizace se sídlem KOSOVSÁ 1122/16, 586 01 JIHLAVA			ARNOLEC 30	
Stavba:	REVITALIZACE AREÁLU KSÚSV			588 27 JAMNÉ U JIH.	
Akce:	CESTMISTROVSTVÍ HAVLÍČKŮV BROD			Zakázka čís.	66/12/2020
Objekt:	DOKUMENTACE PRO PROVÁDĚNÍ STAVBY			Datum	12/2020
Soubor:	SO 01 – PROVOZNI BUDOVA			Stupeň	PDPS
Část,profese	D. ARCHITEKTONICKÉ A STAVEBNĚ TECHNICKÉ ŘEŠENÍ			Formát	8A4
Obsah:	Půdorys 1.podzemního podlaží – stávající stav			Měřítko	1:50
				Príloha číslo	01