


PŮDORYS 1.NADZEMNÍHO PODLAŽÍ – STÁVAJÍCÍ STAV

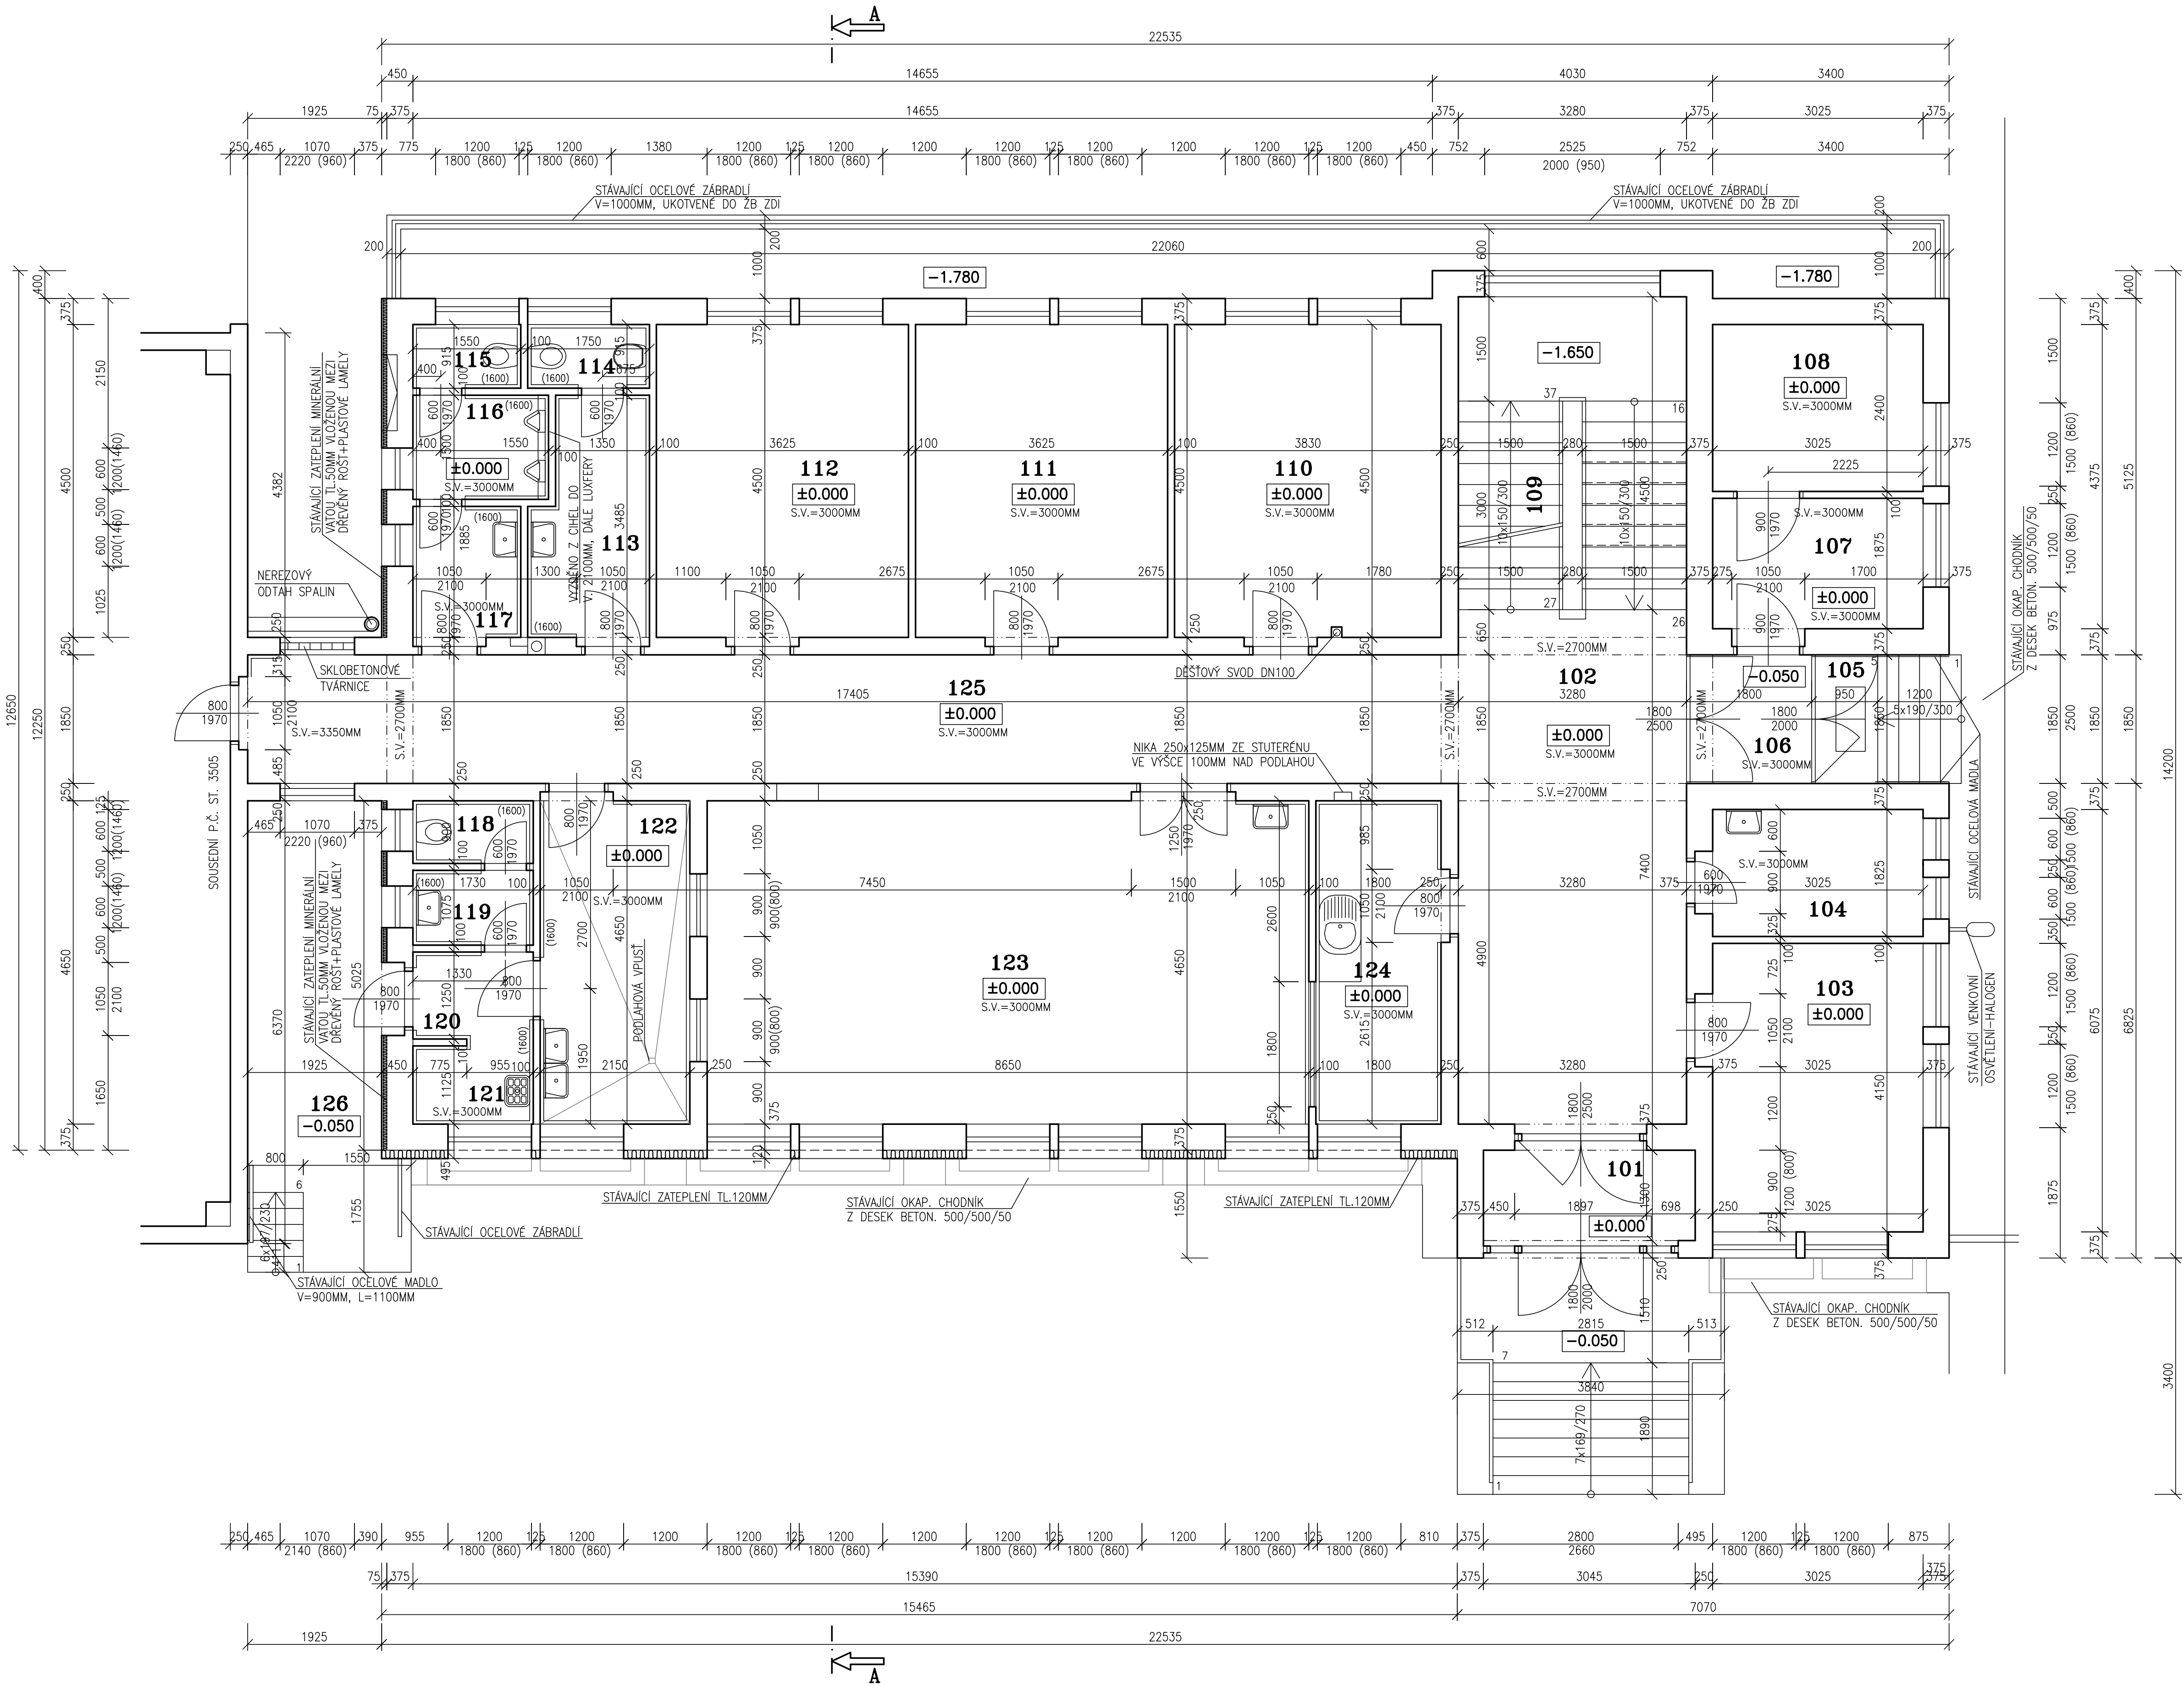

LEGENDA MÍSTNOSTÍ

OZN.	MÍSTNOST	PLOCHA	PODLAHA	OZN.	ÚPRAVA POVRCHU	POZNÁMKA
101	VSTUP	4.00	KER.DLAŽBA		KER. SOKL V 150 MM	
102	HALA	24.30	KER.DLAŽBA		KER. SOKL V 150 MM	
103	VRÁTNICE	12.60	PVC			
104	PŘEDSÍŇ	4.50	KER.DLAŽBA		KER. SOKL V 150 MM	
105	ZAVĚTRÍ	3.60	KER.DLAŽBA		KER. SOKL V 150 MM	
106	VSTUP	3.20	KER.DLAŽBA		KER. SOKL V 150 MM	
107	TEL.ŮSTŘEDNA	5.70	PVC			
108	ROZVODNA	7.30	PVC			
109	SCHODIŠTĚ	14.80	KER.DLAŽBA		KER. SOKL V 150 MM	
110	KANCELÁŘ	17.20	PVC			
111	KANCELÁŘ	16.30	PVC			
112	KANCELÁŘ	16.10	PVC			
113	UMÝVÁRNA-ŽENY	5.60	KER.DLAŽBA		KER.OBKLADEK V 1600 MM	
114	WC-ŽENY	1.70	KER.DLAŽBA		KER.OBKLADEK V 1600 MM	
115	WC-MUŽI	1.40	KER.DLAŽBA		KER.OBKLADEK V 1600 MM	
116	PISOÁRY-MUŽI	2.90	KER.DLAŽBA		KER.OBKLADEK V 1600 MM	
117	UMÝVÁRNA-MUŽI	3.10	KER.DLAŽBA		KER.OBKLADEK V 1600 MM	
118	WC	1.60	KER.DLAŽBA		KER.OBKLADEK V 1600 MM	
119	UMÝVÁRNA	1.90	KER.DLAŽBA		KER.OBKLADEK V 1600 MM	
120	VSTUP	2.20	KER.DLAŽBA			
121	ŠATNA	2.00	KER.DLAŽBA			
122	OHŘÍVÁNÍ, VÝDEJ JÍDLA	10.10	KER.DLAŽBA		KER.OBKLADEK V 1600 MM	
123	JÍDELNA	40.20	PVC			
124	KANTINA	8.40	PVC			
125	CHODBA	32.30	KER.DLAŽBA		KER. SOKL V 150 MM	
126	NAKLÁDACÍ RAMPA	12.10	BET.MAZANINA			



LEGENDA HMOT

STÁVAJÍCÍ ZDIVO Z CIHEL NA MALTU MC 50 A MVC 250

POZNÁMKA

-PODKLADEM PRO ZPRACOVÁNÍ PROJEKTOVÉ DOKUMENTACE STÁVAJÍCÍHO STAVU BYLY POUŽITY STÁVAJÍCÍ MATERIÁLY – PROJEKTOVÁ DOKUMENTACE Z ROKU 1979 A PROJEKTOVÁ DOKUMENTACE Z ROKU 2014 "REKONSTRUKCE STŘECHY NA CESTMISTROVSTVÍ HAVLÍČKOV BROS"
-ZAMĚŘENÍ OBJEKTU PROVEDENO POMOCÍ LASEROVÉHO DÁLKOMĚRU HILTI A DŘEVĚNÉHO DVOUMETRU

OZNAČENÍ OBJEKTŮ:

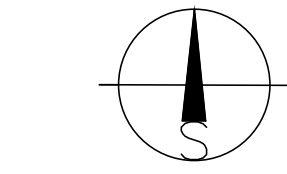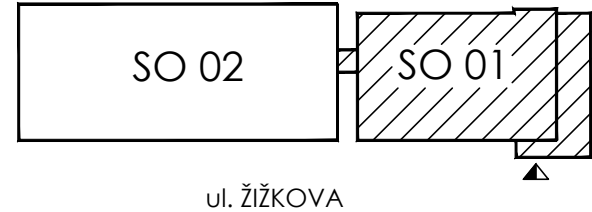

±0.000=1.NADZEMNÍ PODLAŽÍ

Paré číslo:

Vypracoval		Zodpovědný projektant		Projektant:	
ING. JOSEF SLABÝ		ING. JOSEF SLABÝ		ING.JOSEF SLABÝ	
Investor:	KSÚS, příspěvková organizace se sídlem KOSOVSÁ 1122/16, 586 01 JIHLAVA			588 27 JAMNÉ U JIH.	
Stavba:	REVITALIZACE AREÁLU KSÚS			Datum	12/2020
Akce:	CESTMISTROVSTVÍ HAVLÍČKOV BROS			Stupeň	PDPS
Objekt:	DOKUMENTACE PRO PROVÁDĚNÍ STAVBY			Formát	8A4
Soubor:	SO 01 – PROVOZNÍ BUDOVA			Měřítko	1:50
Část/profese	D. ARCHITEKTONICKÉ A STAVEBNÉ TECHNICKÉ ŘEŠENÍ			Příloha číslo	02
Obsah:	Půdorys 1.nadzemního podlaží – stávající stav				