




SITUACE 1:1000
SO 101 PEVNÉ SVISLÉ A VODOROVNÉ DOPRAVNÍ ZNAČENÍ

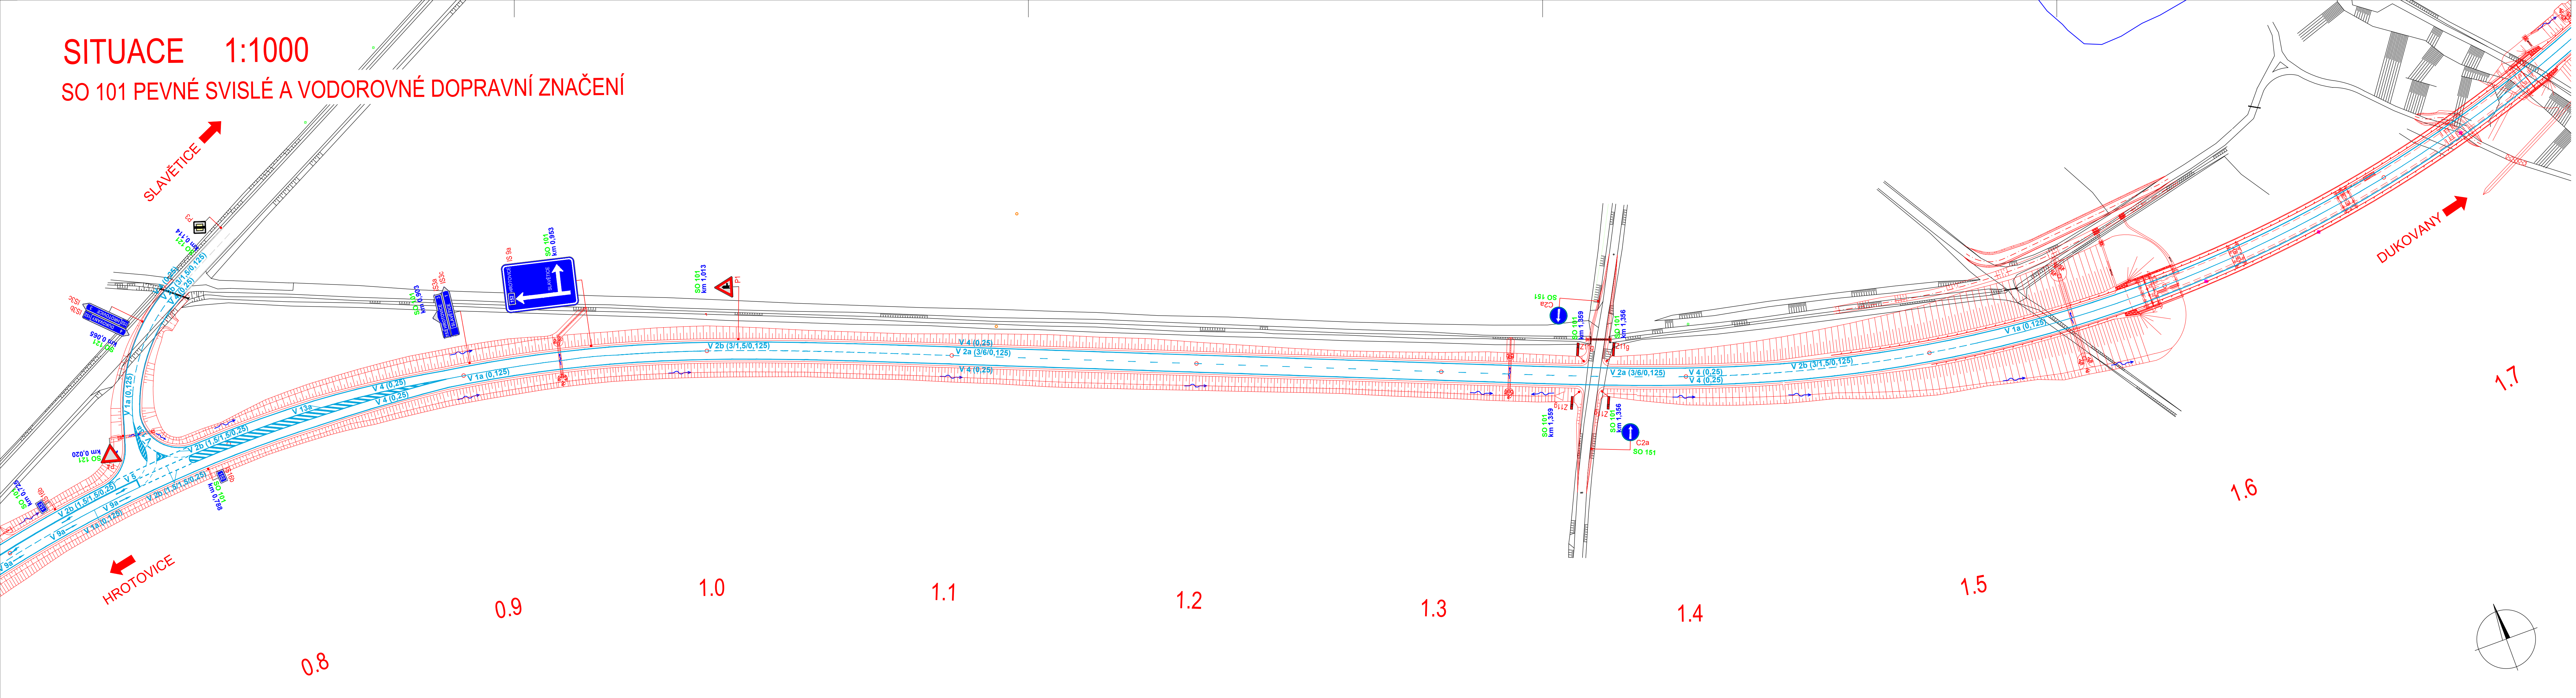



KLAD LISTŮ:

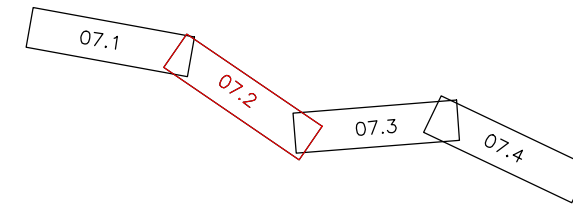

D DSP SO 101

NÁZEV AKCE:	II/152 SLAVĚTICE - OBCHVAT, PD	
OBJEDNATEL:	KRAJ VYSOČINA Žižkova 1882/57, 587 33 JIHLAVA	
		

ZHOTOVITEL:	HBH Projekt spol. s r.o. Kabátňíkova 216/5, 602 00 Brno	
		
		Č. ZAKÁZKY 2018/0573

SOUŘADNICOVÝ SYSTÉM: S=UTSK		VÝŠKOVÝ SYSTÉM: B.p.v.		
VEDOUcí PROJEKTANT	ING. BOHÁČ			
ZODPOVĚDNÝ PROJEKTANT	ING. BOHÁČ			
VYPRACOVAL	ING. ACUNA SUBIA			
KONTRÓLOVAL	ING. HORNOCH			
KRAJ: KRAJ VYSOČINA	K.Ú.: SLAVĚTICE, LIPNANY U SKRYJÍ, SKRYJE NAD JIHLAVOU			
NÁZEV OBJEKTU: D – DOKUMENTACE OBJEKTŮ D1 – STAVEBNÍ ČÁST	SO 101 PŘELOŽKA SILNICE II/152		DATUM	09/2020
			FORMÁT	6 A4
			MĚŘITKO	1: 1000
			ÚČEL	DSP
			ČÍS. ZAKÁZKY	2018/0573
			ARCHIVNÍ ČÍS.	
PŘÍLOHA: PEVNÉ SVISLÉ A VODOROVNÉ DOPRAVNÍ ZNAČENÍ			ČÍS. SOUPRAVY	ČÍS. VÝKRESU 07.2

Ověřovací doložka

Převod dokumentu z analogové do digitální podoby podle § 69a z. č. 499/2004 Sb.

Subjekt, který převod dokumentu provedl:

POLICIE ČESKÉ REPUBLIKY
Krajské ředitelství policie kraje Vysočina
Územní odbor Třebíč, Dopravní inspektorát
Bráfova třída 1247/11
Třebíč

Datum vyhotovení:

04.12.2020 12:01:35

Jméno a příjmení osoby, která převod dokumentu provedla:

por. Ing. Pavel Roudenský

Viditelný (zajišťovací) prvek:

Počet listů převáděného dokumentu:

1