



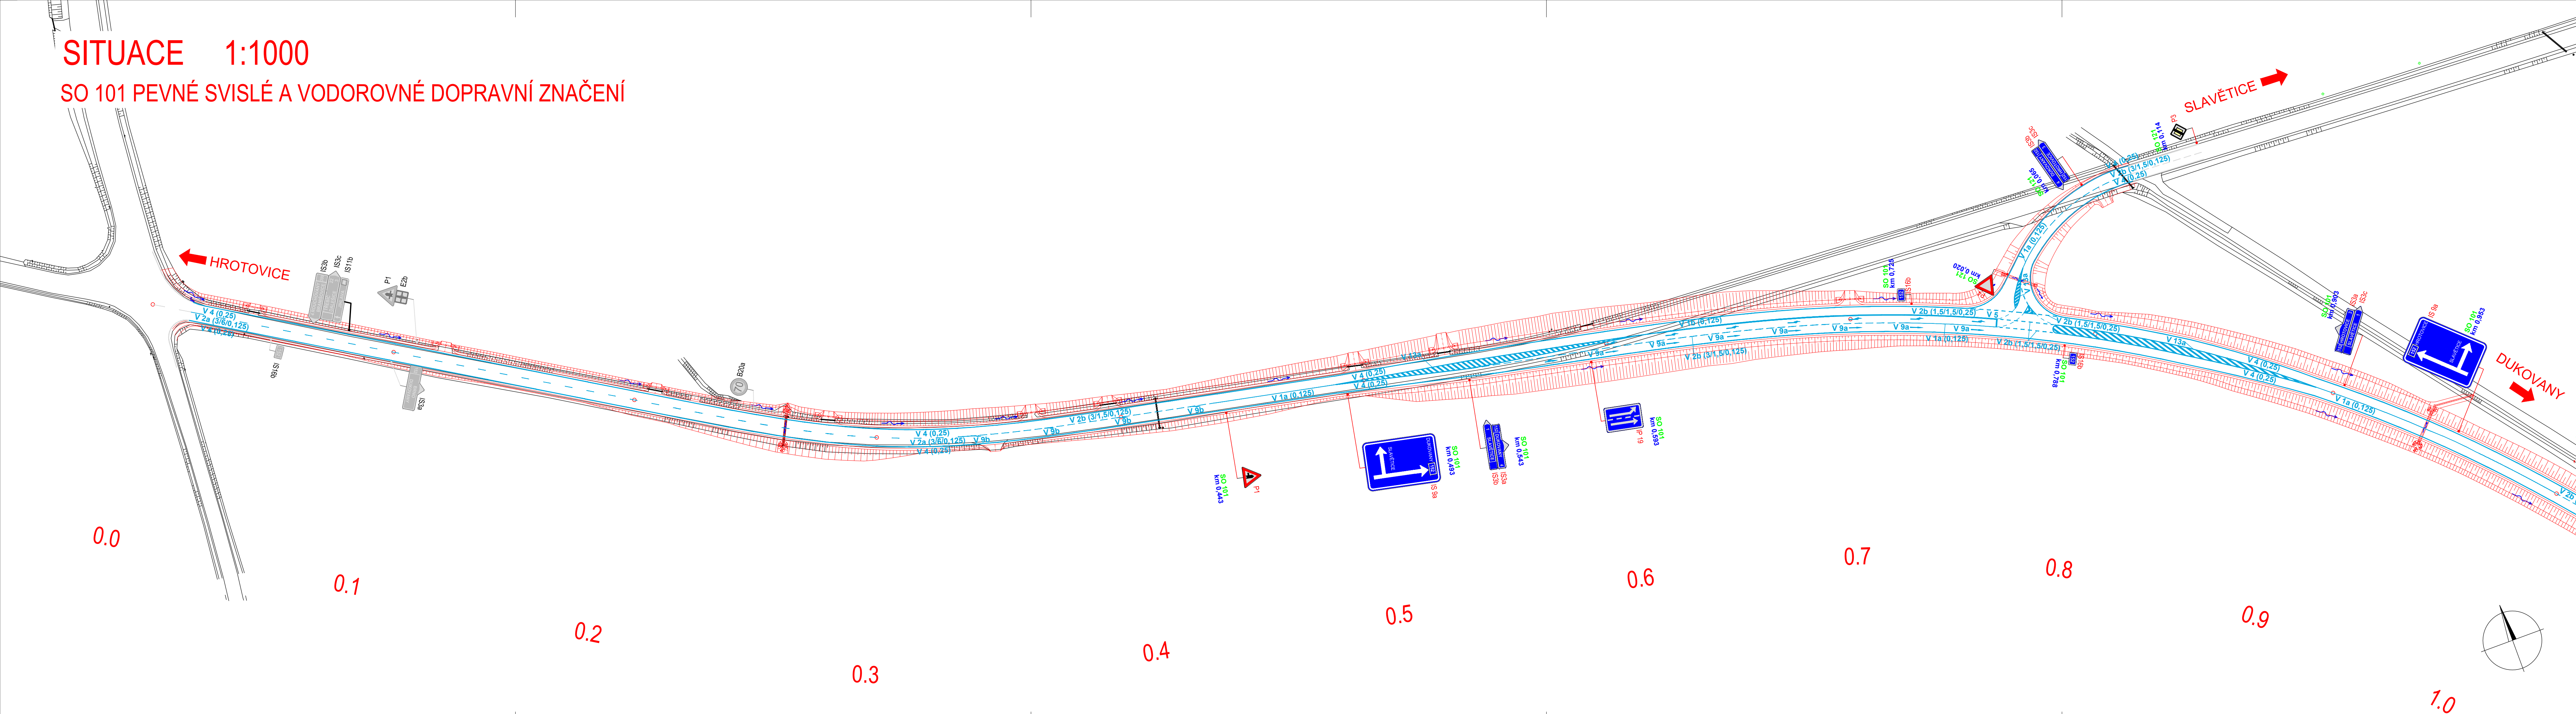

SITUACE 1:1000
SO 101 PEVNÉ SVISLÉ A VODOROVNÉ DOPRAVNÍ ZNAČENÍ



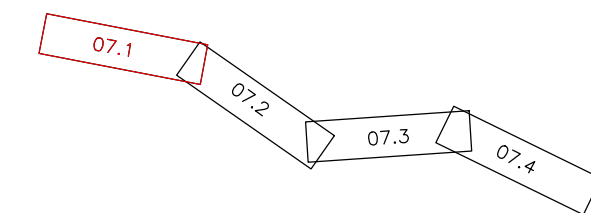


KLAD LISTŮ:



D DSP SO 101

NÁZEV AKCE:		II/152 SLAVĚTICE - OBCHVAT, PD	
OBJEDNATEL:		<div> Kraj Vysočina</div> <div>KRAJ VYSOČINA Žižkova 1882/57, 587 33 JIHLAVA</div>	
ZHOTOVITEL:		<div> HBH projekt spol. s r.o. Kabátčíkova 216/5, 602 00 Brno</div> <div>Projektové kancelář pro dopravní a inženýrské stavby Kabátčíkova 5, 602 00 BRNO</div>	
Č. ZAKÁZKY		2018/0573	

SOUŘADNICOVÝ SYSTÉM: S-JTSK		VÝŠKOVÝ SYSTÉM: B.p.v.	
VEDOUcí PROJEKTANT	ING. BOHÁČ		
ZODPOVĚDNÝ PROJEKTANT	ING. BOHÁČ		
VYPRACOVAL	ING. ACUNA SUBIA		
KONTROLOVAL	ING. HORNOCH		
KRAJ: KRAJ VYSOČINA	K.Ú.: SLAVĚTICE, LIPNÁNY U SKRYJÍ, SKRYJE NAD JIHLAVOU	DATUM	09/2020
NÁZEV OBJEKTU: D – DOKUMENTACE OBJEKTŮ D1 – STAVEBNÍ ČÁST SO 101 PŘELOŽKA SILNICE II/152		FORMÁT	6 A4
		MĚŘÍTKO	1: 1000
		ÚČEL	DSP
		ČÍS. ZAKÁZKY	2018/0573
PŘÍLOHA: PEVNÉ SVISLÉ A VODOROVNÉ DOPRAVNÍ ZNAČENÍ		ARCHIVNÍ ČÍS.	
		ČÍS. SOUPRAVY	ČÍS. VÝKRESU
			07.1

Ověřovací doložka

Převod dokumentu z analogové do digitální podoby podle § 69a z. č. 499/2004 Sb.

Subjekt, který převod dokumentu provedl:

POLICIE ČESKÉ REPUBLIKY
Krajské ředitelství policie kraje Vysočina
Územní odbor Třebíč, Dopravní inspektorát
Bráfova třída 1247/11
Třebíč

Datum vyhotovení:

04.12.2020 12:01:16

Jméno a příjmení osoby, která převod dokumentu provedla:

por. Ing. Pavel Roudenský

Viditelný (zajišťovací) prvek:

Počet listů převáděného dokumentu:

1