



SITUACE 1:1000
SO 101 PEVNÉ SVISLÉ A VODOROVNÉ DOPRAVNÍ ZNAČENÍ

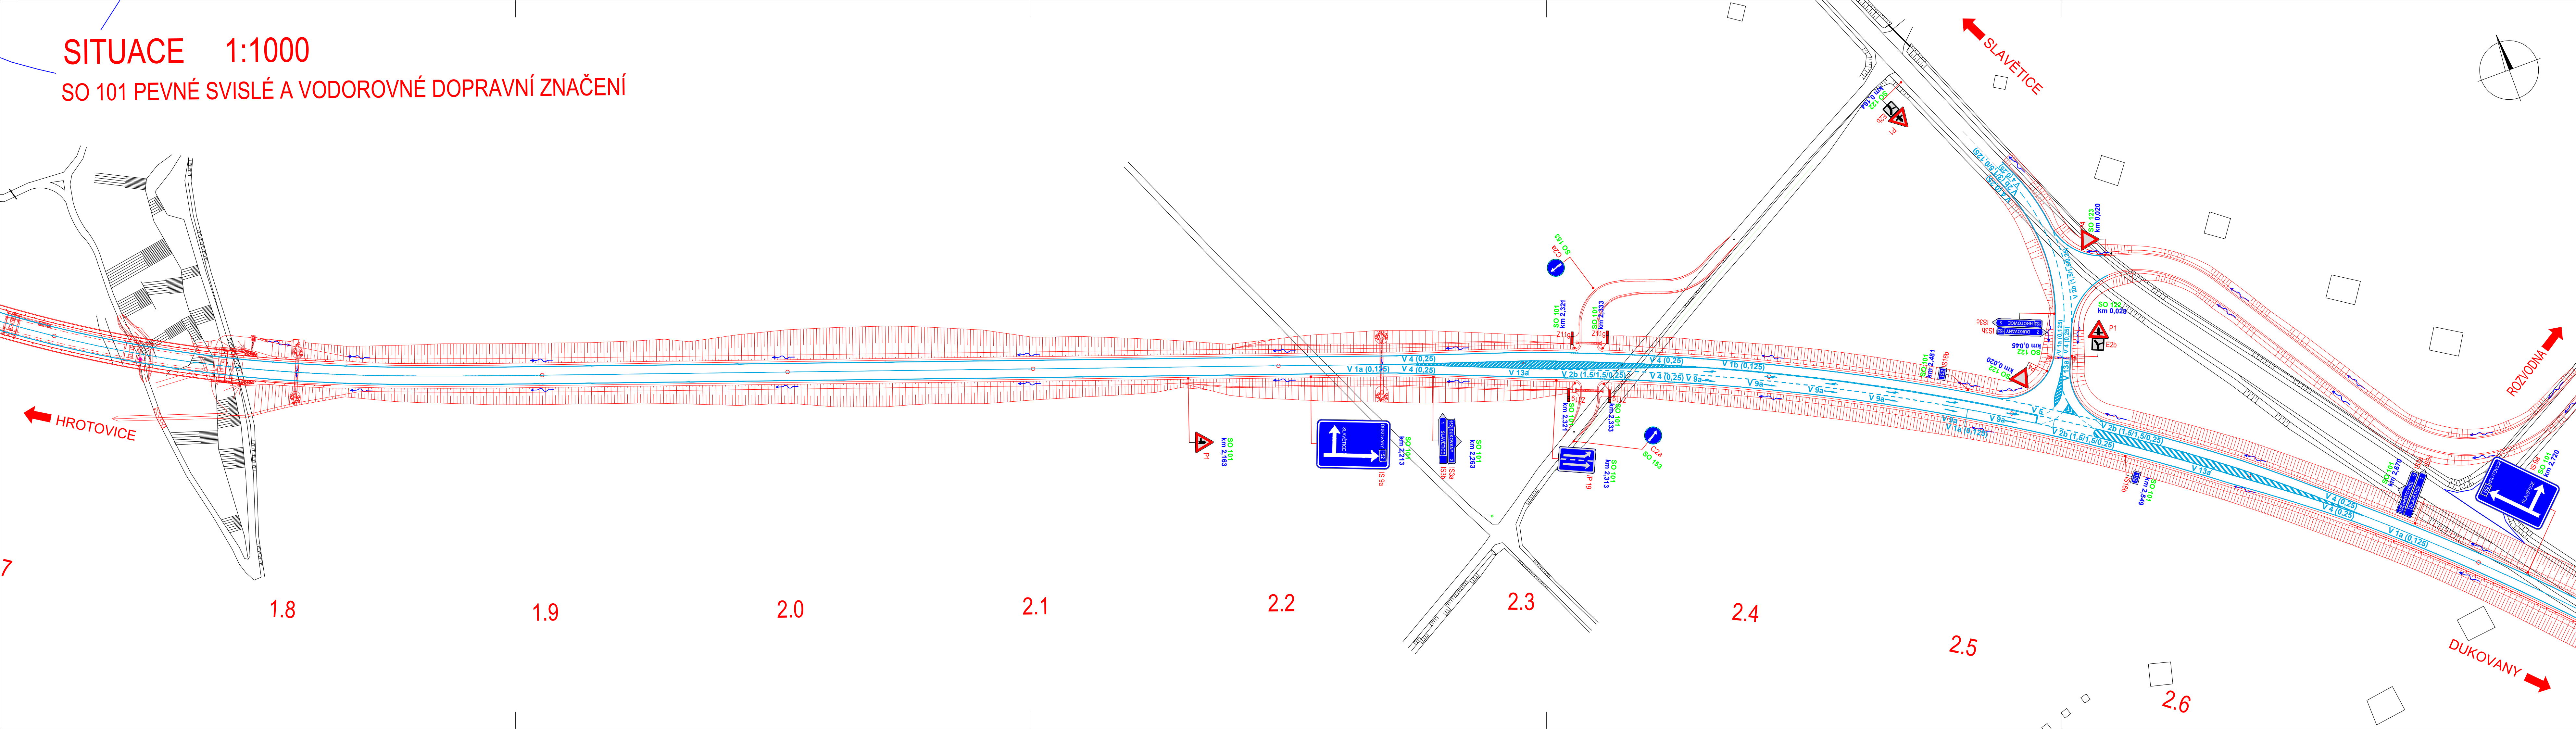

KLAD LISTŮ:

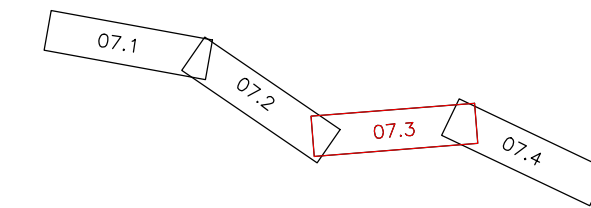



D DSP SO 101

NÁZEV AKCE:	II/152 SLAVĚTICE - OBCHVAT, PD
OBJEDNATEL:	KRAJ VYSOČINA Žižkova 1882/57, 587 33 JIHLAVA
ZHOTOVITEL:	HBH Projekt spol. s r.o. Kadětníkova 216/5, 602 00 Brno



Projektová kancelář
pro dopravní a inženýrské služby
Kadětníkova 5, 602 00 BRNO

Č. ZAKÁZKY 2018/0573

SOURADNICOVÝ SYSTÉM: S-JTSK		VÝŠKOVÝ SYSTÉM: B.p.v.	
VEDOUcí PROJEKTANT	ING. BOHÁČ		
ZODPOVĚDNÝ PROJEKTANT	ING. BOHÁČ		
VYPRACOVAL	ING. ACUNA SUBIA		
KONTROLOVAL	ING. HORNOCH		
KRAJ: KRAJ VYSOČINA	K.Ú.: SLAVĚTICE, LIPŇANY U SKRÝJ, SKRÝJE NAD JIHLAVOU	DATUM	09/2020
NÁZEV OBJEKTU: D – DOKUMENTACE OBJEKTŮ D1 – STAVEBNÍ ČÁST		FORMÁT	6 A4
		MĚŘITKO	1: 1000
		OČEL	DSP
		ČÍS. ZAKÁZKY	2018/0573
		ARCHIVNÍ ČÍS.	
PŘÍLOHA: SO 101 PŘELOŽKA SILNICE II/152	PEVNÉ SVISLÉ A VODOROVNÉ DOPRAVNÍ ZNAČENÍ	ČÍS. SOUPRAVY	ČÍS. VÝKRESU 07.3

Ověřovací doložka

Převod dokumentu z analogové do digitální podoby podle § 69a z. č. 499/2004 Sb.

Subjekt, který převod dokumentu provedl:

POLICIE ČESKÉ REPUBLIKY
Krajské ředitelství policie kraje Vysočina
Územní odbor Třebíč, Dopravní inspektorát
Bráfova třída 1247/11
Třebíč

Datum vyhotovení:

04.12.2020 12:01:58

Jméno a příjmení osoby, která převod dokumentu provedla:

por. Ing. Pavel Roudenský

Viditelný (zajišťovací) prvek:

Počet listů převáděného dokumentu:

1