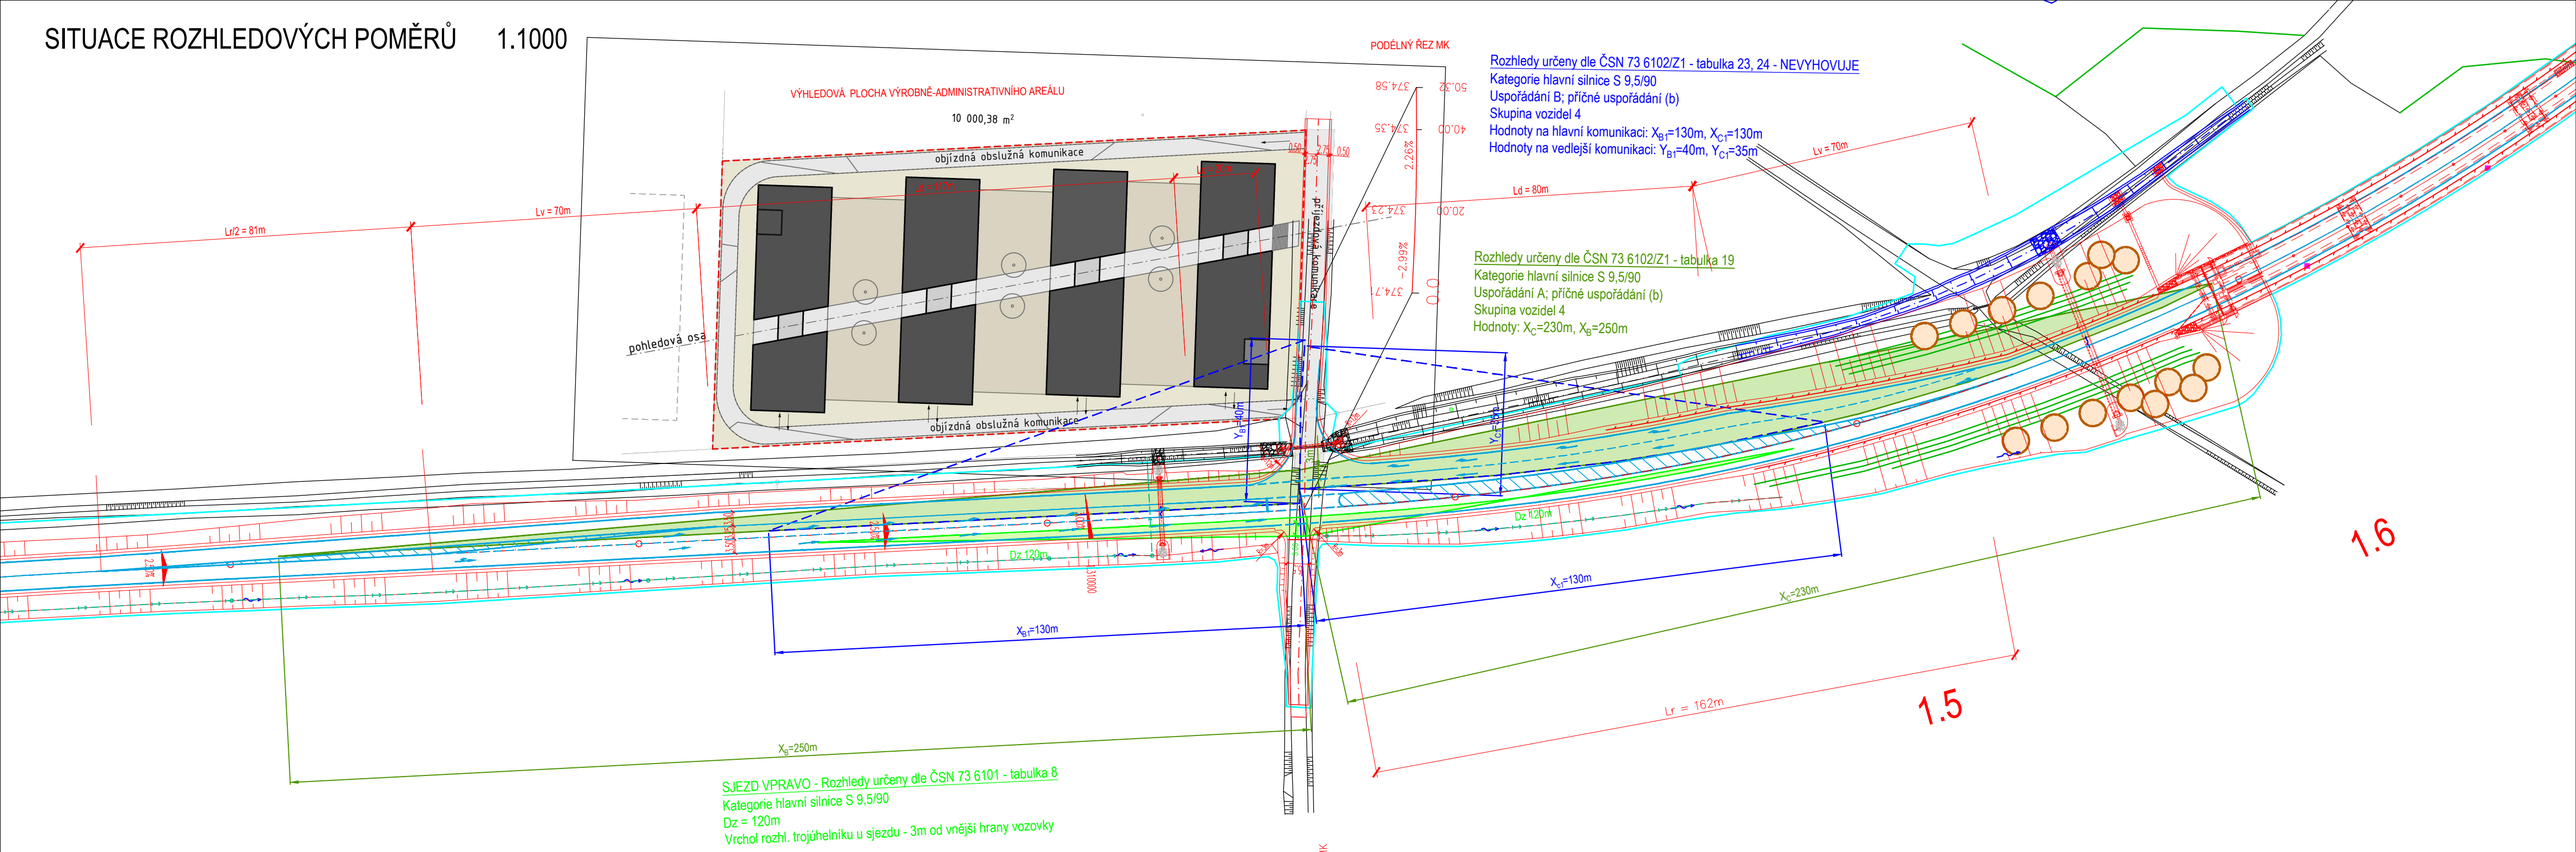# SITUACE ROZHLEDOVÝCH POMĚRŮ 1.1000