


Zaměření polohopisu a výškopisu areálu školního hřiště KÚ Třešť

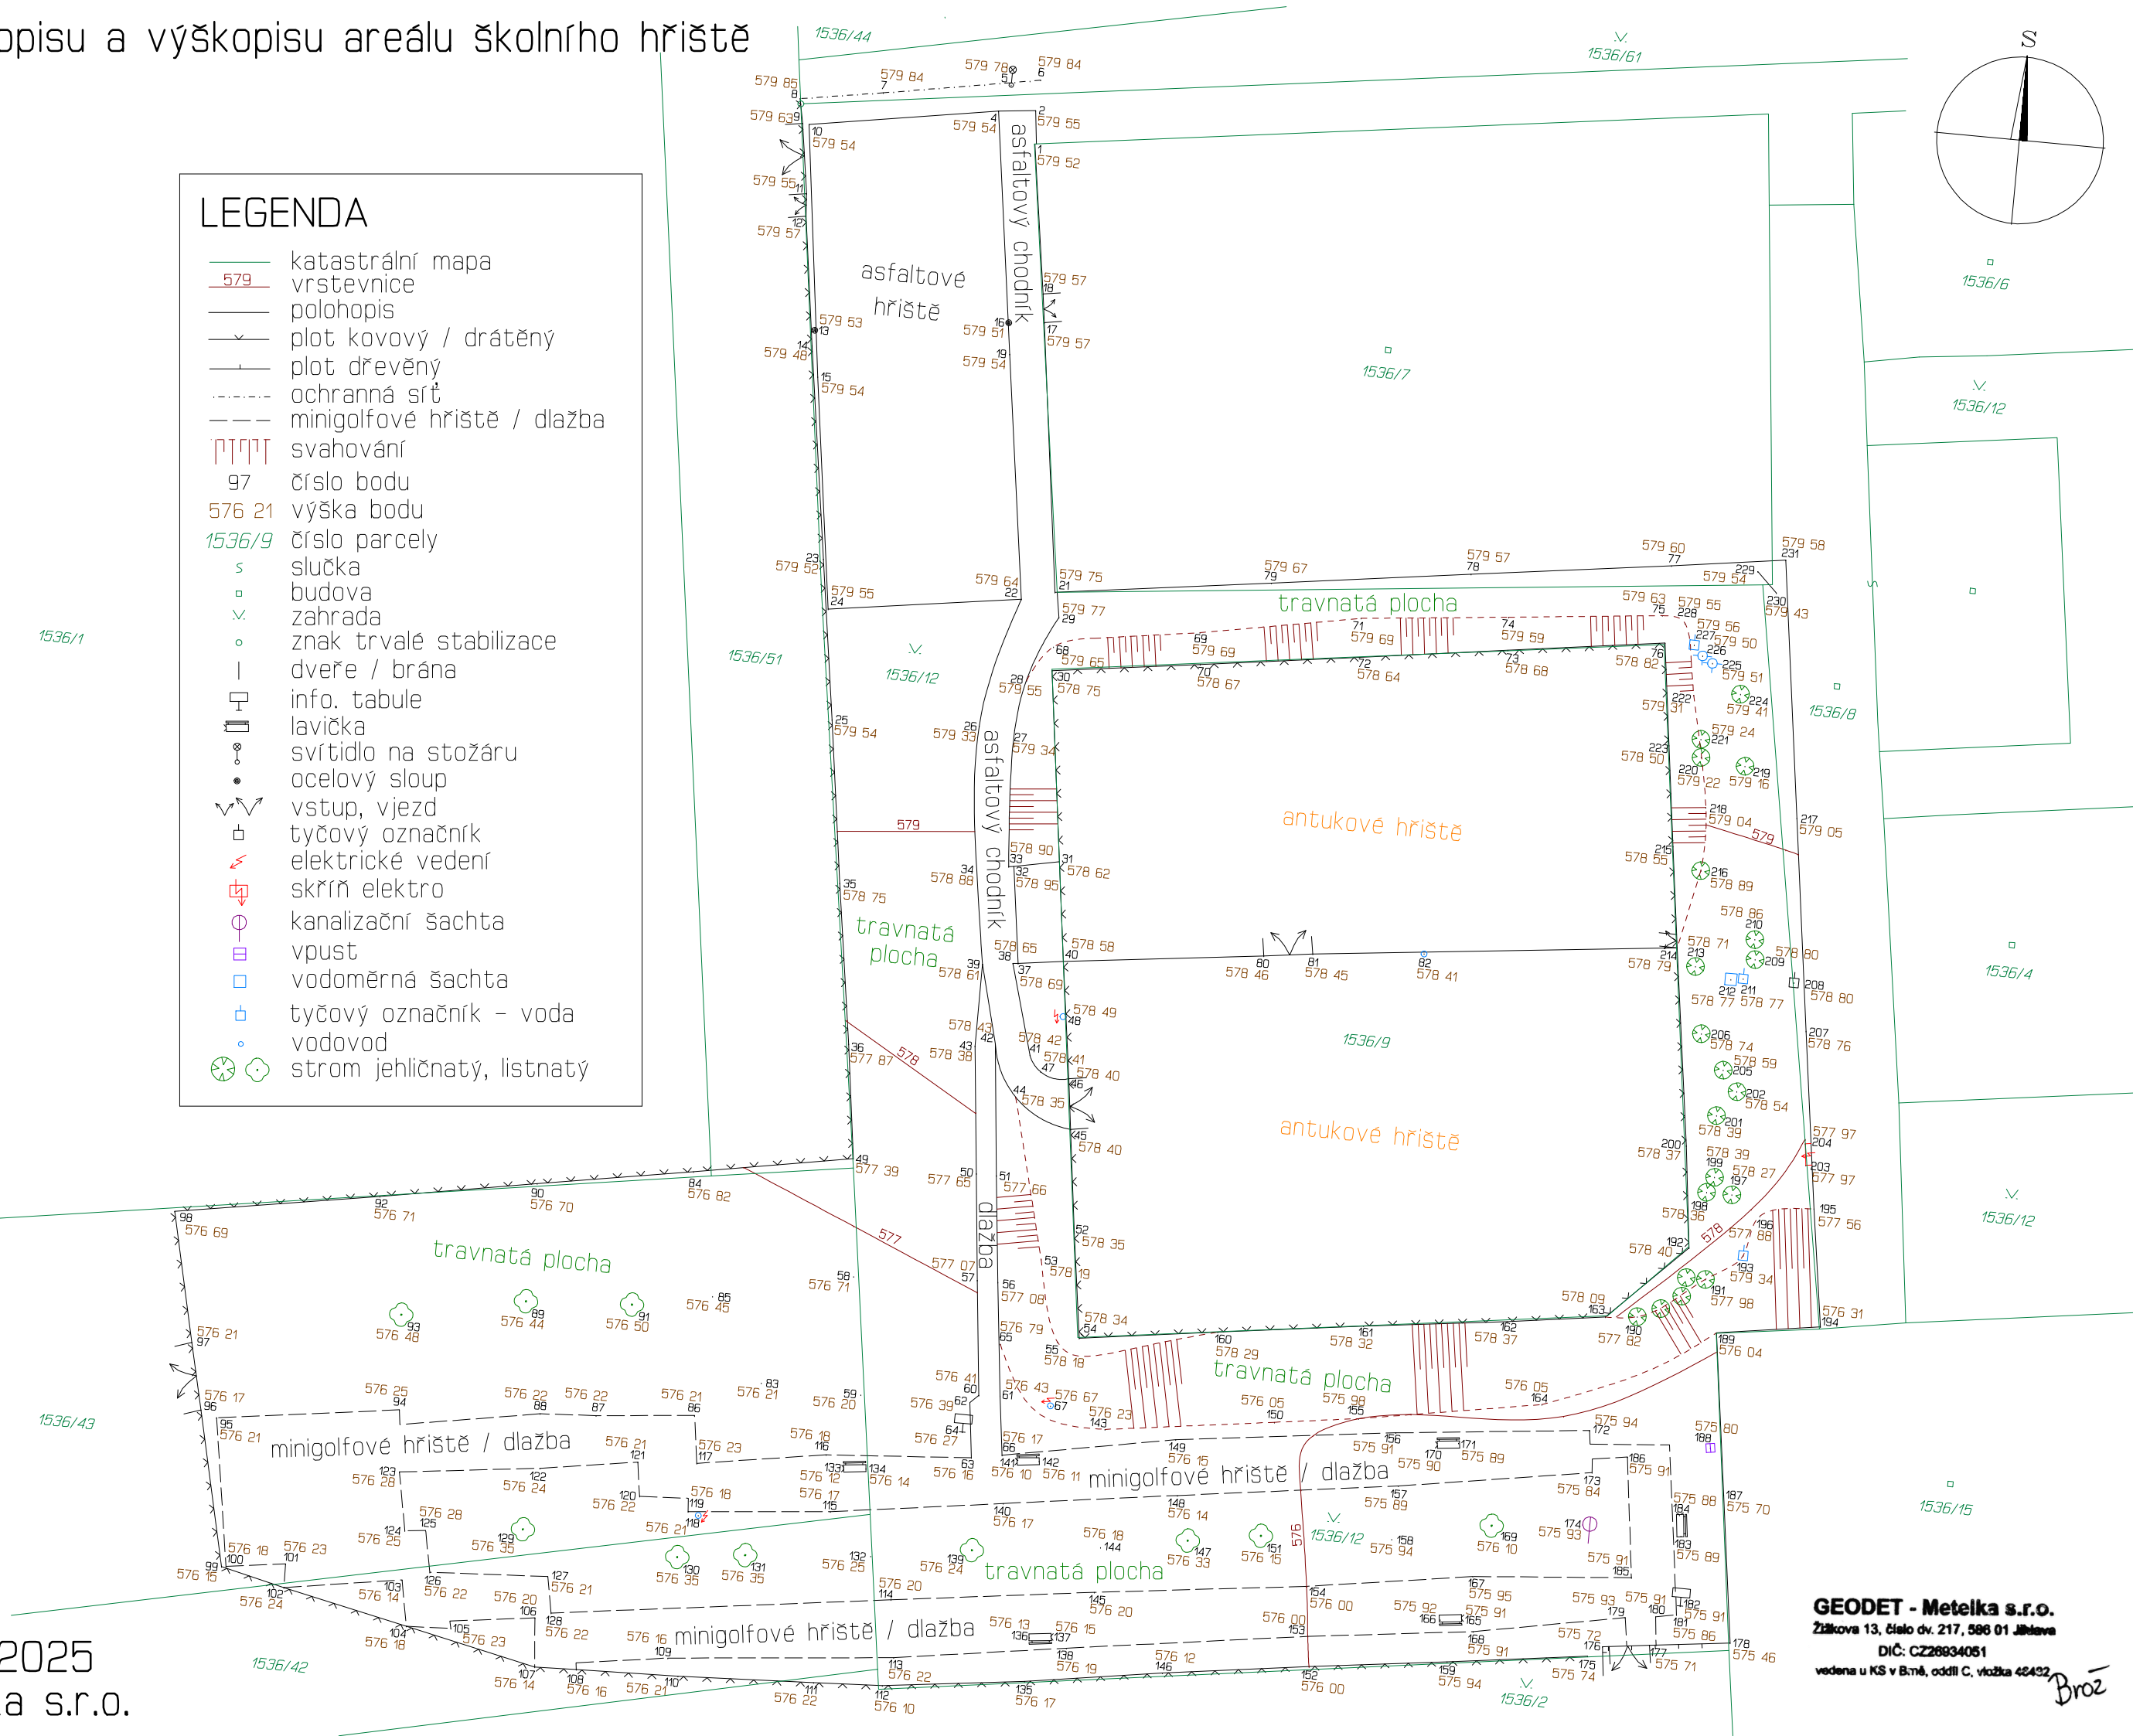

Měřítko 1:350
Dne 23. dubna 2025
GEODET-Metelka s.r.o.

GEODET - Metelka s.r.o.
Žitkova 13, číslo dv. 217, 596 01 Jihlava
DIČ: CZ26934051
vedena u KS v B.mě, oddíl C, vložka 42432.

Broz