



# PŘEHLEDNÝ VÝKRES


PŮDORYS 1 : 100

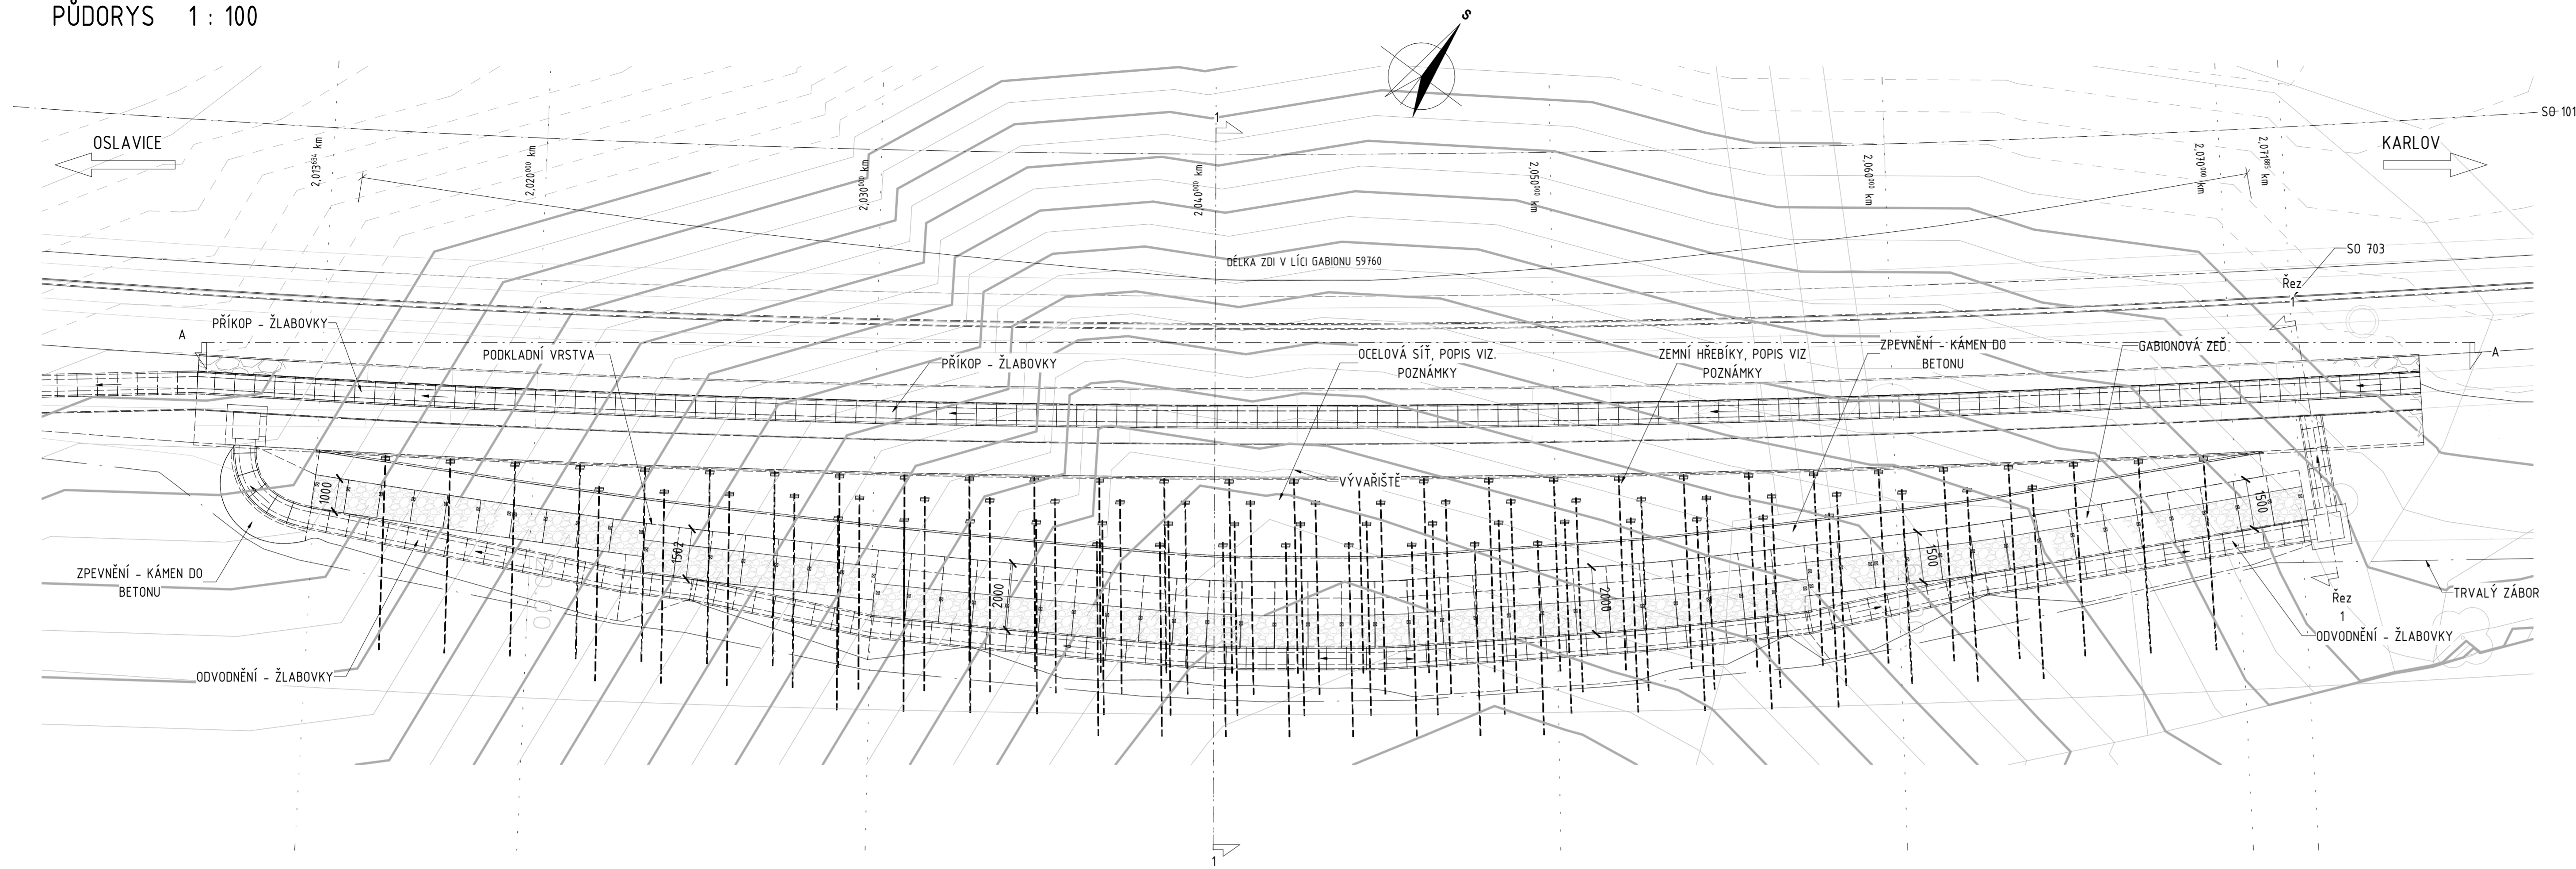

POHLED A 1 : 100

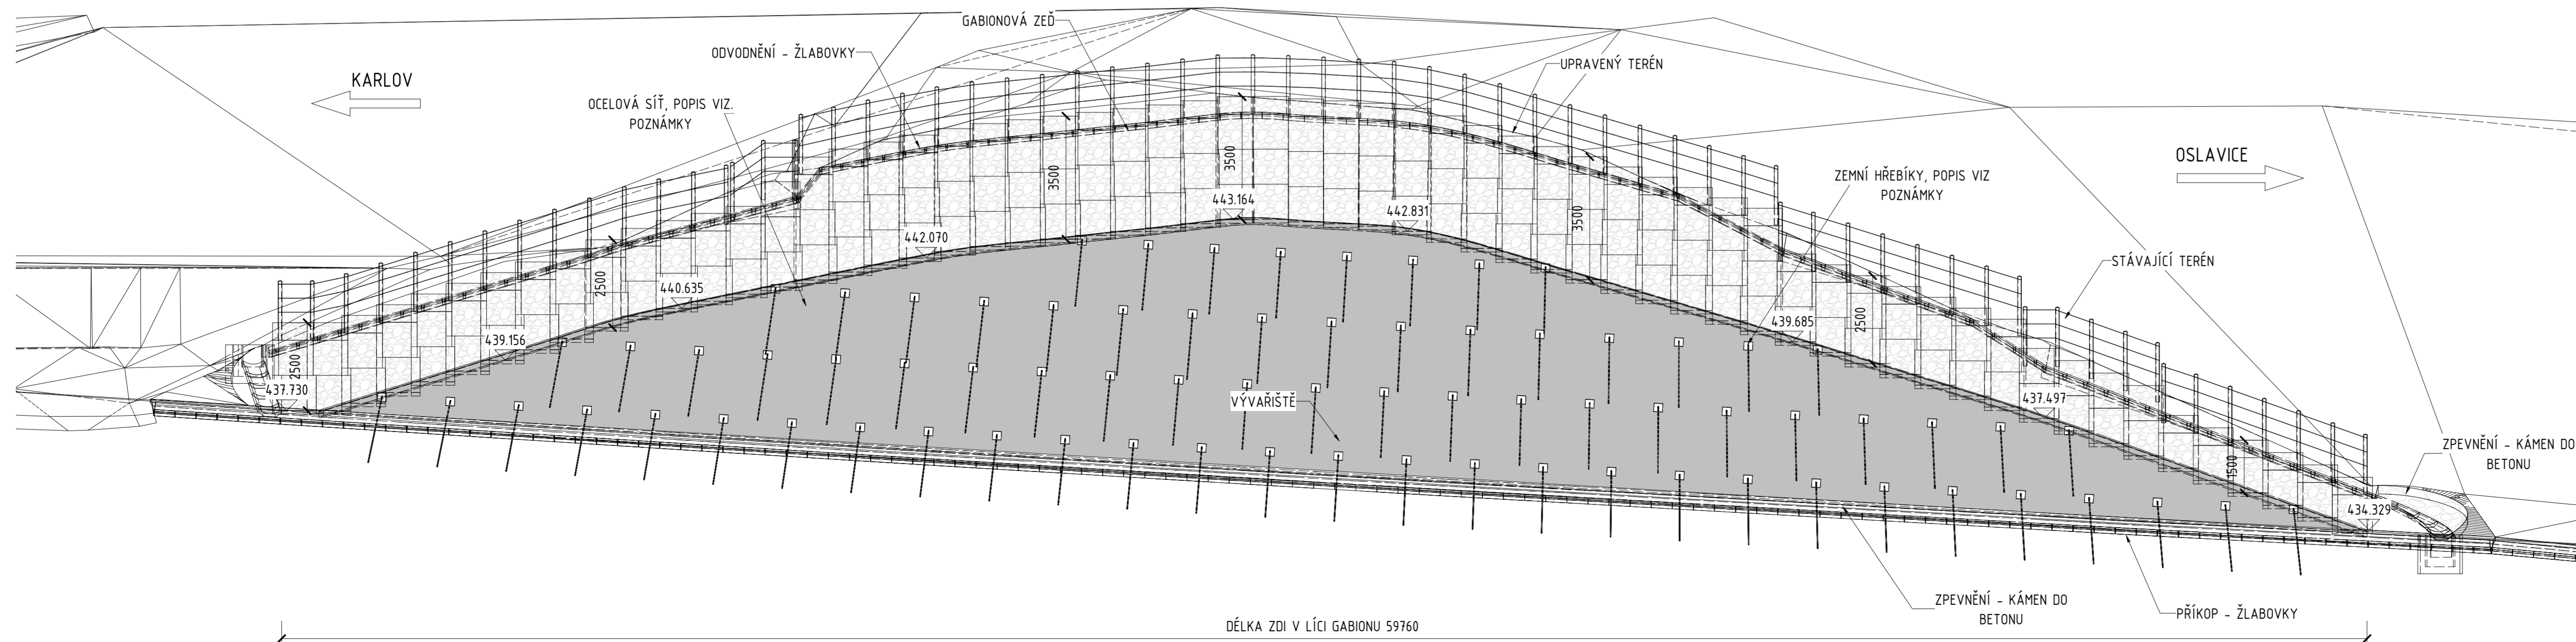

ŘEZ 1 1 : 100

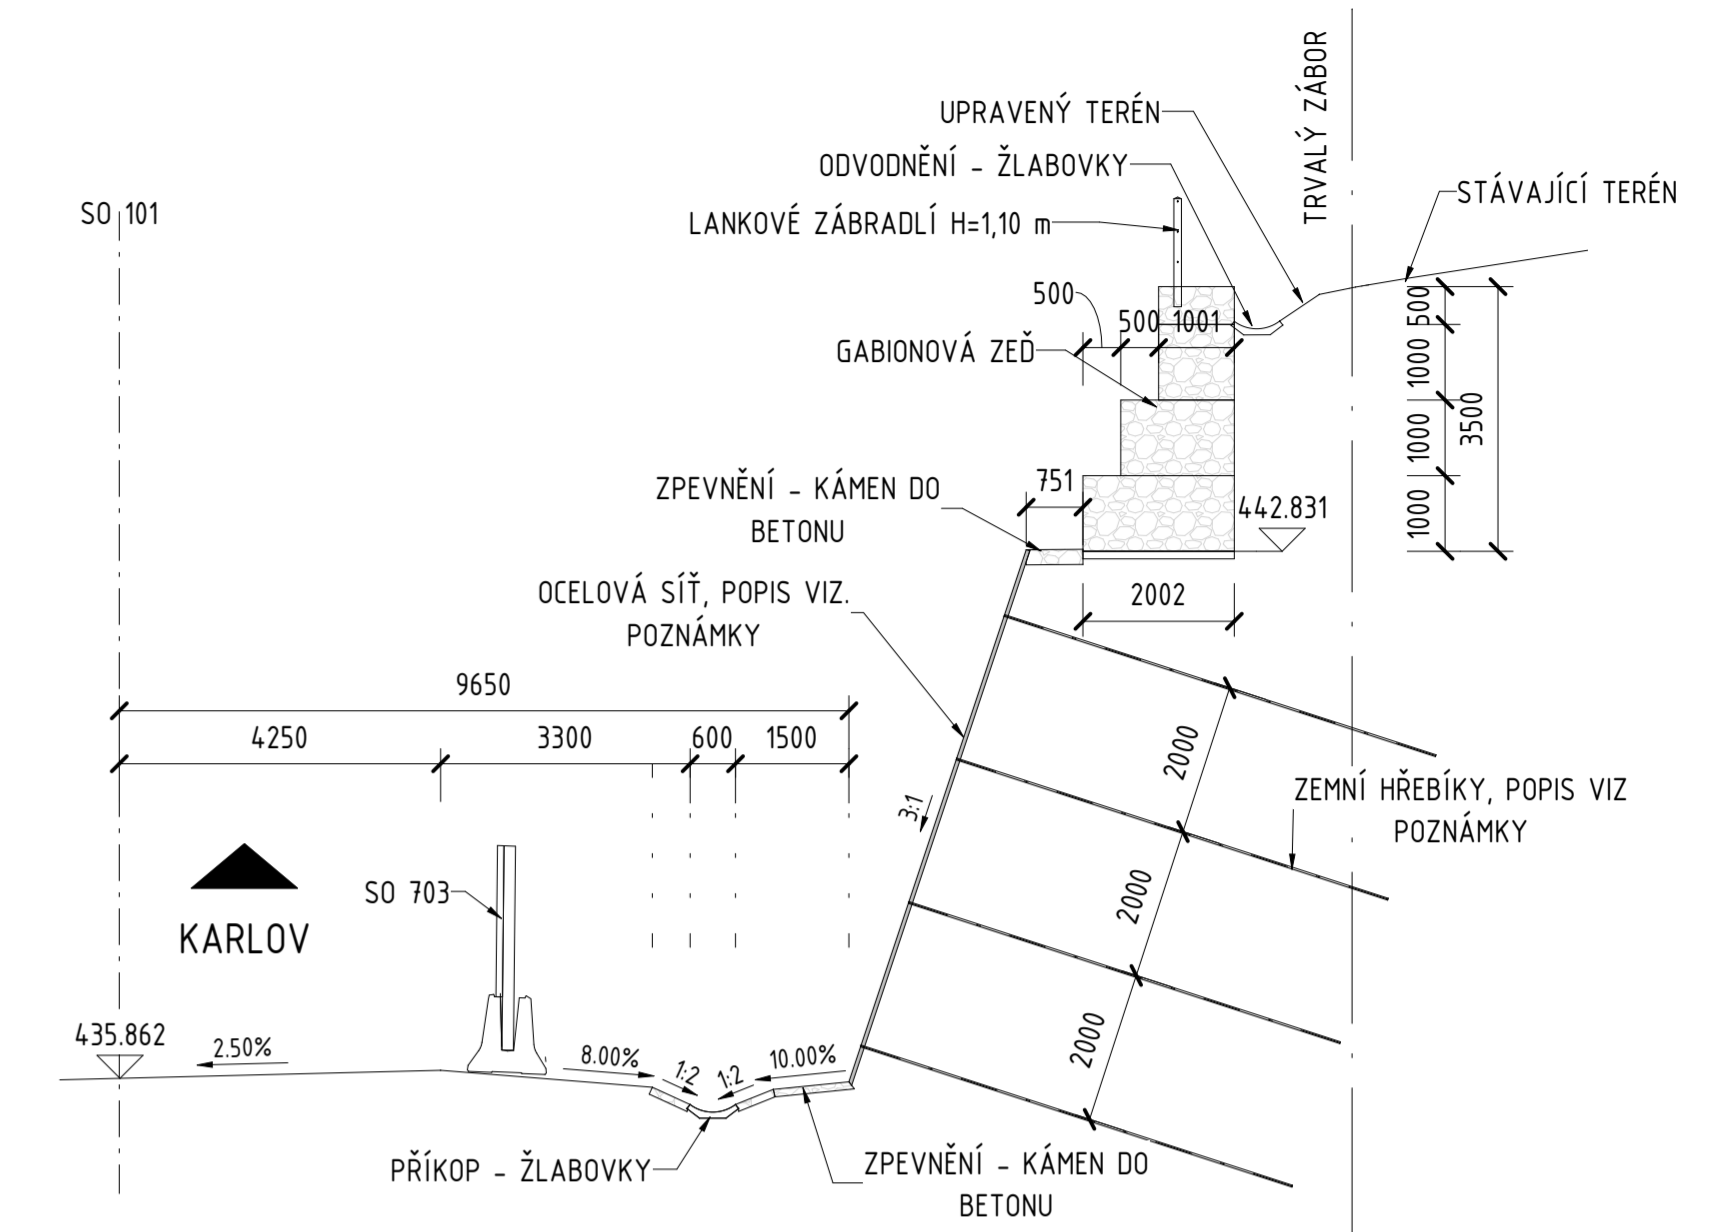

## POZNÁMKY

- PŘED ZAHÁJENÍM PRACÍ JE NEZBYTNÉ OVĚŘIT VEDENÍ VŠECH INŽENÝRSKÝCH SÍŤÍ.
- DOTĚNÉ SOUVISEJÍCÍ OBJEKTY VIZ TECHNICKÁ ZPRÁVA.
- INFORMACE O MATERIÁLECH KONSTRUKCÍ VIZ TECHNICKÁ ZPRÁVA.
- NÁVRH ŽÁRUBNÍ ZDI JE PLATNÝ JEN V PŘÍPADĚ POTVRZENÍ PŘEDPOKLÁDANÉHO ROZSAHU SKALNÍHO PODLOŽÍ
- OCELOVÁ SÍŤ KOTVENÁ HŘEBÍKY PRŮMĚR DRATU 3,0mm, PRŮMĚR OK MAX 80mm
- HŘEBÍKY ZEMNÍ V TRVALÉ ÚPRAVĚ, dl. 6,0m, ø 25mm, PEVNOST V TAHU MIN. 500 MPa á 2,0m, ve sklonu 18° OD VODOROVNĚ S KOTVENÍ HLAVOU MIN. 200x200 mm, PRŮMĚR VRTU MIN. 100mm

## MATERIÁLY

PODKLADNÍ VRSTVA C16/20 - XA1 - Dmax32 - S4

# D 213

SOUŘADICOVÝ SYSTÉM : S-JTSK  
VÝŠKOVÝ SYSTÉM : Bpv

II/360 Velké Meziříčí - JV obchvat 1. část		PDPS	
OBJEDNATEL: <b>Kraj Vysočina</b> Zizkova 57 587 33 Jihlava			
PROJEKTANT: <b>SPOLEČNOST "SHP + SHB - Velké Meziříčí"</b> HLAVNÍ INŽENÝR PROJEKTU: Ing. Zbyněk Lazar		VEDOUcí SPOLEČNÍK SPOLEČNOSTI: 	

VEDOUcí PROJEKTANT	ING. PAVEL SLIVKA	PROJEKTANT OBJEKTU:	
ZODPOVĚDNÝ PROJEKTANT	ING. PAVEL SLIVKA		Stráský, Hudec a partneři, s.r.o. Bohunická 50 619 00 Brno
VYPRACOVAL	PAVEL HLAVÁČEK	DATUM	08/2025
KONTROLOVAL	ING. PAVEL SVOBODA	FORMÁT	A4
KRAJ:	VYSOČINA	MĚŘÍTKO	1:100
INVESTOR (OBJEDNATEL):	KRAJ VYSOČINA	ÚČEL	PDPS
NAZEV OBJEKTU:		Č. ZAKÁZKY	20087025
		ARCHIVNÍ Č.	
NAZEV VÝKRESU:	<b>PŘEHLEDNÝ VÝKRES</b>	ČÍS. SOUPRAVY	ČÍS. VÝKRESU
			<b>D.213.03</b>