



SCHÉMA ÚPRAV KOLEM ZDI

PŮDORYS ODVODNĚNÍ

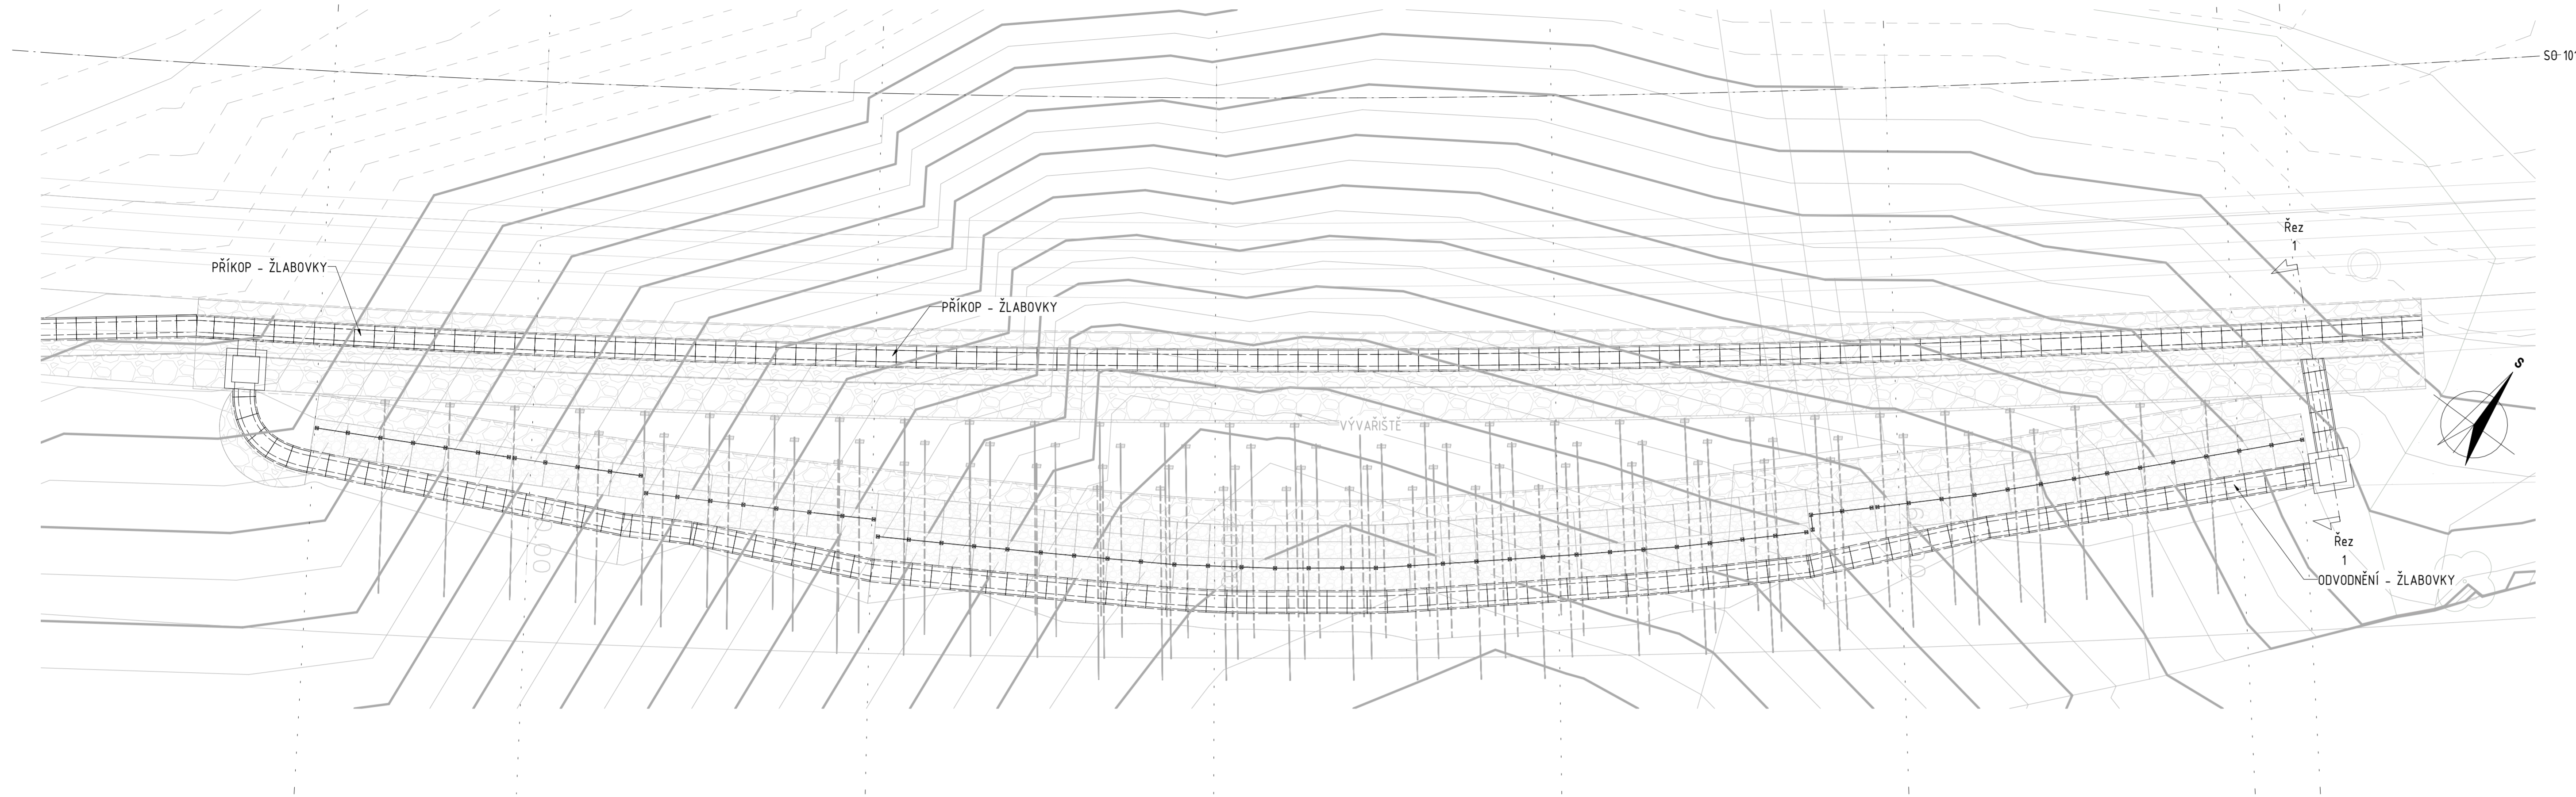


Řez 1 1 : 50

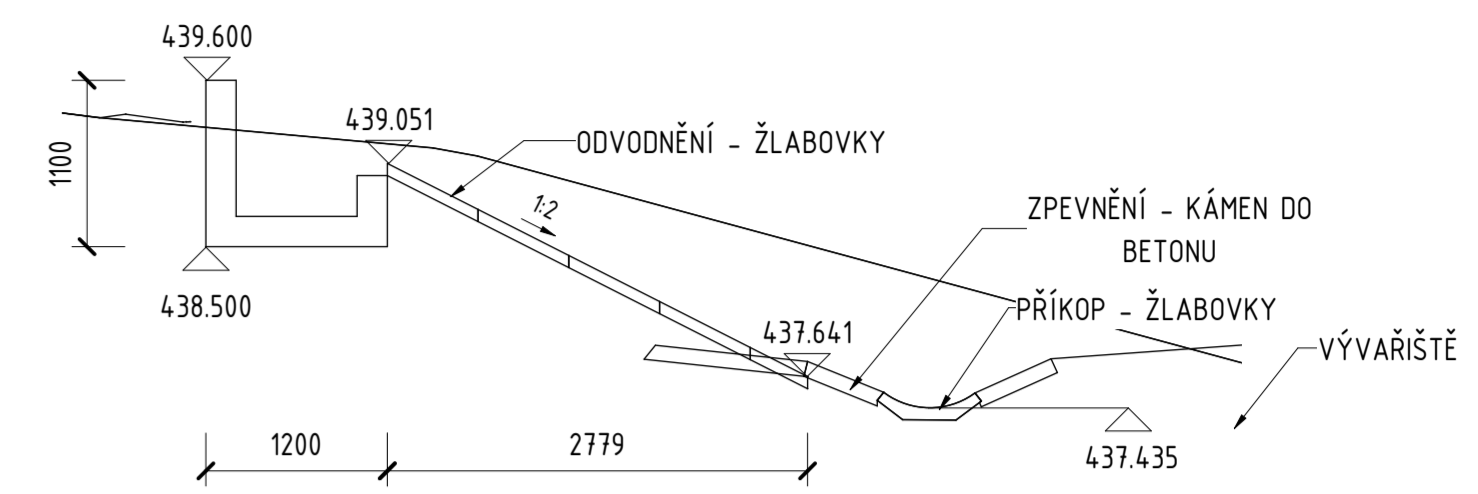

VÝKAZ MATERIÁLU PŘÍSLUŠENSTVÍ

PŘÍSLUŠENSTVÍ:	
ZÁBRADÍ (m)	60
ODVODŇOVACÍ ŽLABOVKY (m):	
ODVODŇOVACÍ ŽLABOVKY ZA ZDI (m)	67.30
ODVODŇOVACÍ ŽLABOVKY PŘED ZDI (m)	76.60
DLAŽBA (m ²):	
KAMENNÁ DLAŽBA	24.20
BETON (m ³):	
ZPEVNĚNÍ VÝVĚŘIŠTĚ	0.90

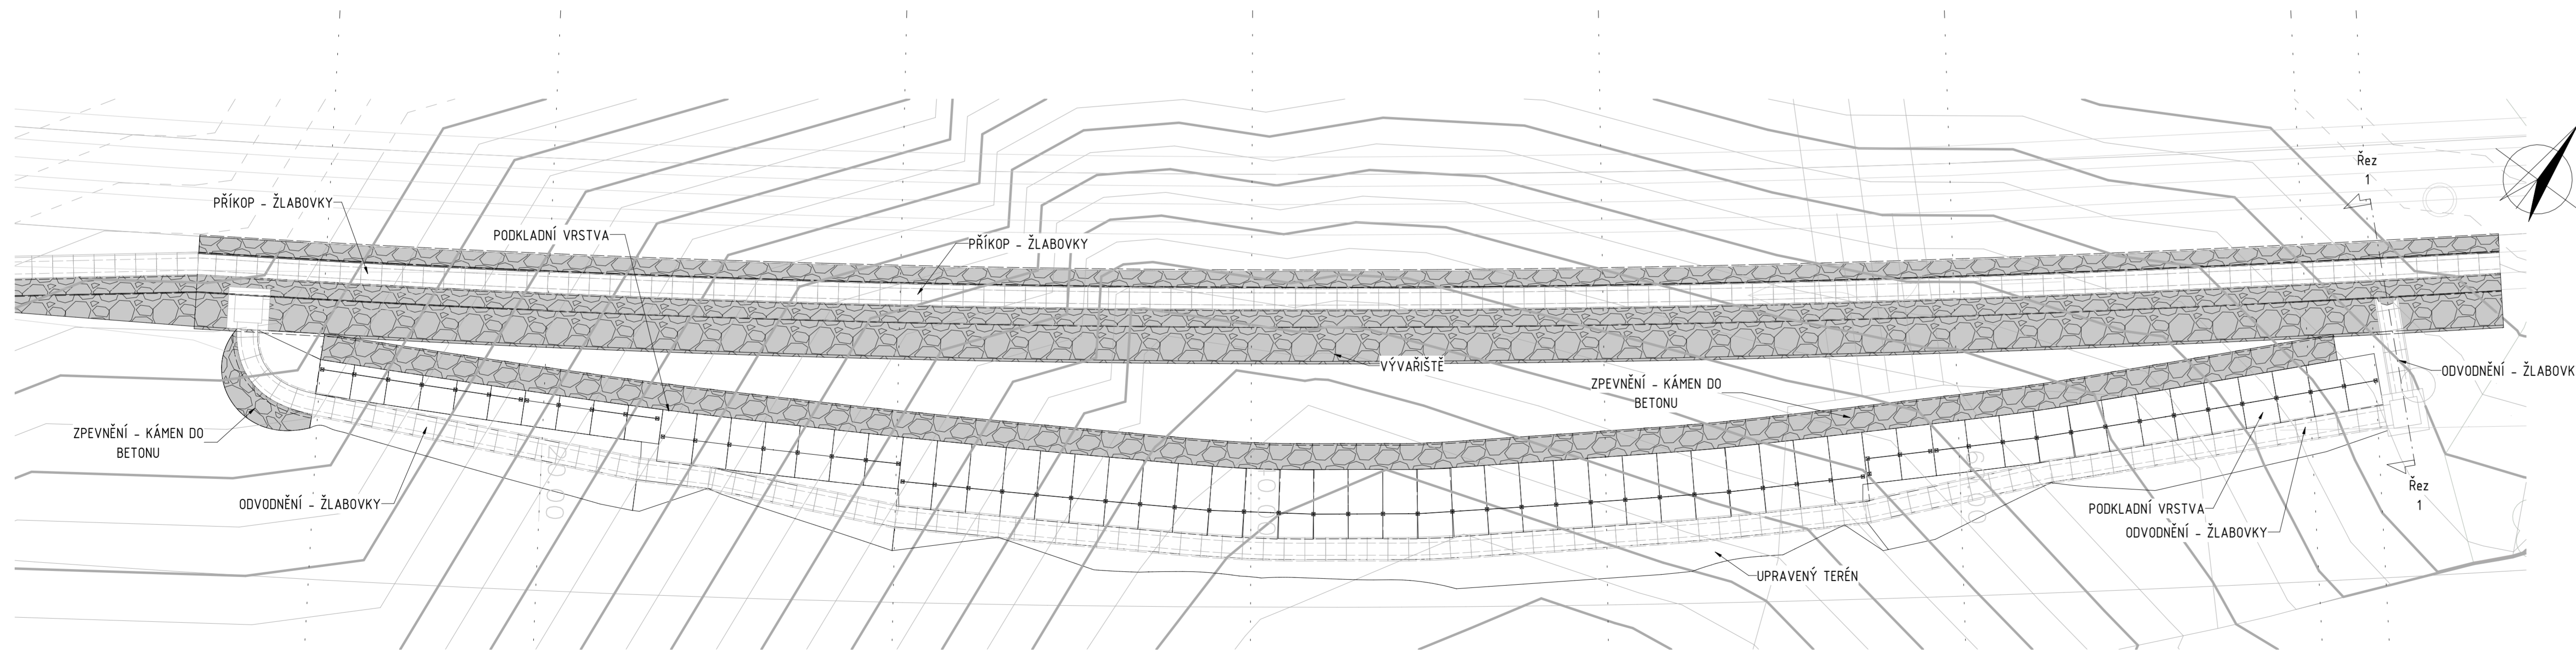

PŮDORYS ÚPRAVY U ZDI

D 213

SOUŘADICOVÝ SYSTÉM : S-JTSK
VÝŠKOVÝ SYSTÉM : Bpv

II/360 Velké Meziříčí - JV obchvat 1. část		PDPS	
OBJEDNATEL: Kraj Vysočina Zizkova 57 587 33 Jihlava			
PROJEKTANT: SPOLEČNOST "SHP + SHB - Velké Meziříčí" HLAVNÍ INŽENÉR PROJEKTU: Ing. Zbyněk Lazar		VEDOUcí SPOLEČNÍK SPOLEČNOSTI: Stráský, Hudec a partneři, s.r.o. Bohunická 50 619 00 Brno	

VEDOUcí PROJEKTANT	ING. PAVEL SLIVKA	PROJEKTANT OBJEKTU:	
ZODPOVĚDNÝ PROJEKTANT	ING. PAVEL SLIVKA	Stráský, Hudec a partneři, s.r.o. Bohunická 50 619 00 Brno	
VYPRACOVAL	PAVEL HLAVÁČEK		
KONTROLOVAL	ING. PAVEL ŠVOBODA		
KRAJ:	VYSOČINA	DATAUM:	08/2025
INVESTOR (OBJEDNATEL):	KRAJ VYSOČINA	FORMÁT:	12x44
NAZEV OBJEKTU:		MĚŘÍTKO:	1:100
		ÚČEL:	PDPS
		Č. ZAKÁZKY:	20087025
		ARCHIVNÍ Č.	
NAZEV VÝKRESU:	SCHÉMA ÚPRAV KOLEM ZDI	ČÍS. SOUPRAVY:	ČÍS. VÝKRESU
			D.213.05