
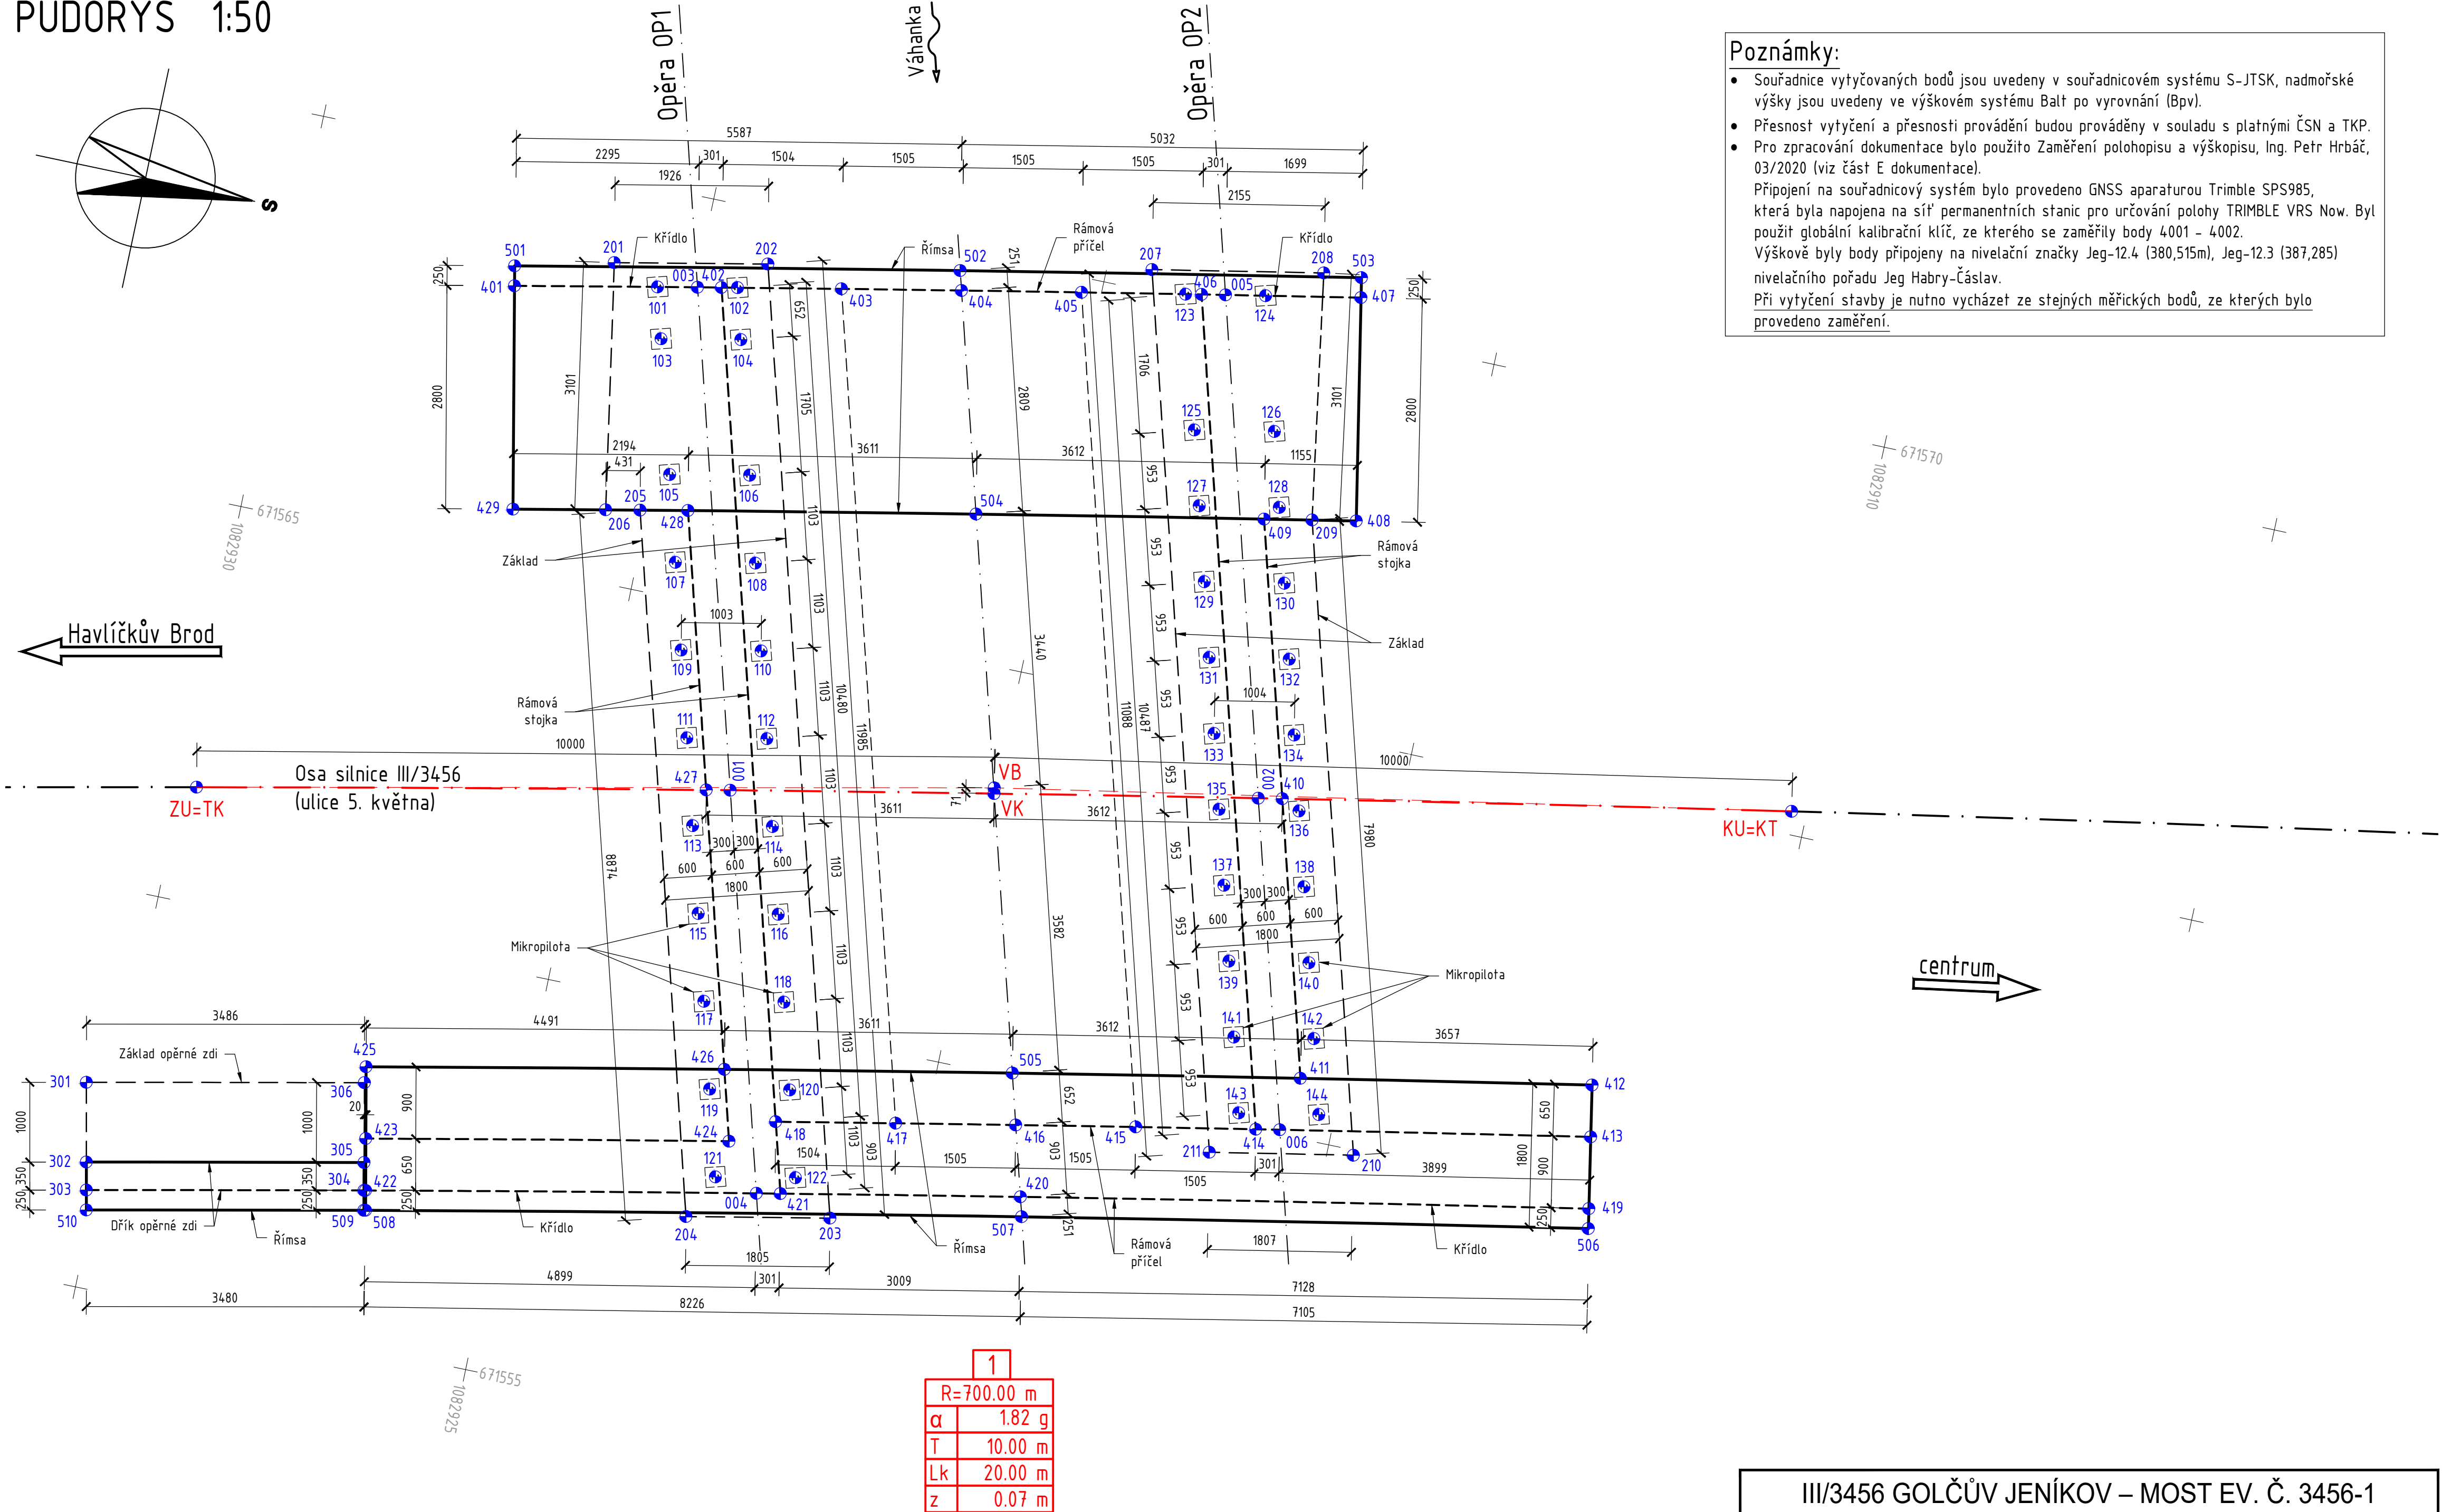


PŮDORYS 1:50

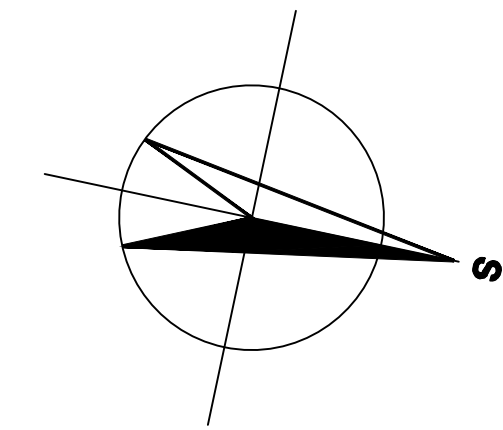

Poznámky:

- Souřadnice vytyčovaných bodů jsou uvedeny v souřadnicovém systému S-JTSK, nadmořské výšky jsou uvedeny ve výškovém systému Balt po vyrovnání (Bpv).
- Přesnost vytyčení a přesnosti provádění budou prováděny v souladu s platnými ČSN a TKP.
- Pro zpracování dokumentace bylo použito Zaměření polohopisu a výškopisu, Ing. Petr Hrbáč, 03/2020 (viz část E dokumentace).

Připojení na souřadnicový systém bylo provedeno GNSS aparaturou Trimble SPS985, která byla napojena na síť permanentních stanic pro určování polohy TRIMBLE VRS Now. Byl použit globální kalibrační klíč, ze kterého se zaměřily body 4001 – 4002. Výškově byly body připojeny na nivaletní značky Jeg-12.4 (380,515m), Jeg-12.3 (387,285) nivaletního pořadu Jeg Habry-Čáslav.

Při vytyčení stavby je nutno vycházet ze stejných měřických bodů, ze kterých bylo provedeno zaměření.

SOUŘADNICE VYTÝČOVANÝCH BODŮ			
	č. bodu	Y [m]	X [m]
PK + OSY	ZU=TK	671 561.443	1 082 929.814
	VB	671 563.509	1 082 920.029
	VK	671 563.439	1 082 920.015
	KU=KT	671 565.294	1 082 910.188
	001	671 562.794	1 082 923.261
	002	671 564.068	1 082 916.764
	003	671 568.876	1 082 924.969
MIKROPILOTY	004	671 557.918	1 082 921.892
	005	671 570.156	1 082 918.473
	006	671 560.059	1 082 915.638
	101	671 568.777	1 082 925.461
	102	671 568.975	1 082 924.478
	103	671 568.150	1 082 925.282
	104	671 568.348	1 082 924.302
	105	671 566.508	1 082 923.542
	106	671 566.706	1 082 923.841
	107	671 565.446	1 082 924.525
	108	671 565.644	1 082 923.542
	109	671 564.384	1 082 924.227
	110	671 564.582	1 082 923.244
	111	671 563.323	1 082 923.927
	112	671 563.520	1 082 922.946
	113	671 562.260	1 082 923.631
	114	671 562.458	1 082 922.648
	115	671 561.198	1 082 923.333
	116	671 561.396	1 082 922.349
	117	671 560.136	1 082 923.034

č. bodu	Y [m]	X [m]
118	671 560.334	1 082 922.051
119	671 559.074	1 082 922.736
120	671 559.272	1 082 921.753
121	671 558.012	1 082 922.436
122	671 558.209	1 082 921.455
123	671 570.061	1 082 918.966
124	671 570.250	1 082 917.981
125	671 568.418	1 082 918.505
126	671 568.607	1 082 917.519
127	671 567.500	1 082 918.247
128	671 567.689	1 082 917.261
129	671 566.583	1 082 917.989
130	671 566.772	1 082 917.004
131	671 565.665	1 082 917.732
132	671 565.854	1 082 916.746
133	671 564.747	1 082 917.474
134	671 564.936	1 082 916.488
135	671 563.829	1 082 917.216
136	671 564.018	1 082 916.230
137	671 562.911	1 082 916.958
138	671 563.100	1 082 915.973
139	671 561.993	1 082 916.701
140	671 562.182	1 082 915.715
141	671 561.075	1 082 916.443
142	671 561.264	1 082 915.457
143	671 560.158	1 082 916.185
144	671 560.346	1 082 915.199

č. bodu	Y [m]	X [m]
201	671 568.963	1 082 926.053
202	671 569.344	1 082 924.166
203	671 557.805	1 082 920.926
204	671 557.450	1 082 922.696
205	671 565.994	1 082 925.095
206	671 565.908	1 082 925.518
207	671 570.274	1 082 919.442
208	671 570.680	1 082 917.326
209	671 567.620	1 082 916.826
210	671 559.937	1 082 914.669
211	671 559.599	1 082 916.444
301	671 557.537	1 082 930.398
302	671 556.559	1 082 930.191
303	671 556.217	1 082 930.118
304	671 556.934	1 082 926.712
305	671 557.276	1 082 926.783
306	671 558.255	1 082 926.986
401	671 568.419	1 082 927.218
402	671 568.936	1 082 924.674
403	671 569.231	1 082 923.199
404	671 569.523	1 082 921.723
405	671 569.813	1 082 920.247
406	671 570.099	1 082 918.769
407	671 570.474	1 082 916.805
408	671 567.723	1 082 916.283
409	671 567.507	1 082 917.418
410	671 564.125	1 082 916.468
411	671 560.743	1 082 915.519

č. bodu	Y [m]	X [m]
412	671 561.418	1 082 911.924
413	671 560.778	1 082 911.806
414	671 560.002	1 082 915.934
415	671 559.718	1 082 917.412
416	671 559.430	1 082 918.889
417	671 559.140	1 082 920.366
418	671 558.846	1 082 921.841
419	671 559.893	1 082 911.642
420	671 558.561	1 082 918.645
421	671 557.977	1 082 921.597
422	671 556.938	1 082 926.692
423	671 557.574	1 082 926.824
424	671 558.486	1 082 922.363
425	671 558.455	1 082 927.008
426	671 559.355	1 082 922.607
427	671 562.734	1 082 923.556
428	671 566.113	1 082 924.505
429	671 565.676	1 082 926.655
501	671 568.663	1 082 927.268
502	671 569.765	1 082 921.791
503	671 570.720	1 082 916.851
504	671 566.819	1 082 920.964
505	671 560.058	1 082 919.065
506	671 559.648	1 082 911.597
507	671 558.320	1 082 918.577
508	671 556.693	1 082 926.641
509	671 556.689	1 082 926.661
510	671 555.972	1 082 930.066

III/3456 GOLČŮV JENÍKOV – MOST EV. Č. 3456-1

STAVEBNÍK: Kraj Vysočina
Žižkova 1882/57, 587 33 Jihlava

INVESTOR: Krajská správa a údržba silnic Vysočiny, příspěvková organizace
Kosovská 1122/16, 586 01 Jihlava

GENERÁLNÍ PROJEKTANT: Ing. Petr Šedivý
Bukovanská 393/15, 779 00 Olomouc - Drozdin

PDPS

SOUŘADNICOVÝ SYSTÉM: S-JTSK
VÝŠKOVÝ SYSTÉM: Bpv

D

S0 201

HLAVNÍ PROJEKTANT	ING. PETR ŠEDIVÝ		Ing. Petr ŠEDIVÝ projektování mostů a inženýrských staveb Bukovanská 393/15 779 00 Olomouc - Drozdin IČO 07912463, DIČ CZ8404155364		
ZODPOVĚDNÝ PROJEKTANT	ING. PETR ŠEDIVÝ				
VYPRACOVAL	ING. PETR ŠEDIVÝ				
KONTROLOVAL	ING. JAN ŠEDIVÝ				
KRAJ VYSOČINA	OBEC GOLČŮV JENÍKOV	K.Ú. GOLČŮV JENÍKOV	DATUM	06/2024	
OBJEKT:	MOST EV. Č. 3456-1			FORMÁT	6x44
PŘÍLOHA:				MÉRITKO	1:50
				ÚČEL	PDPS
				ČÍS. ZAKÁZKY	1920
				ARCHIVNÍ ČÍS.	1920
VYTYČOVACÍ SCHÉMA			ČÍS. SOUPRAVY	PŘÍLOHA	
				201.105	