



POZNÁMKY:


1. PŘED ZAHÁJENÍM PRACÍ ZAJISTIT PŘELOŽKU NN, VIZ SO4.01

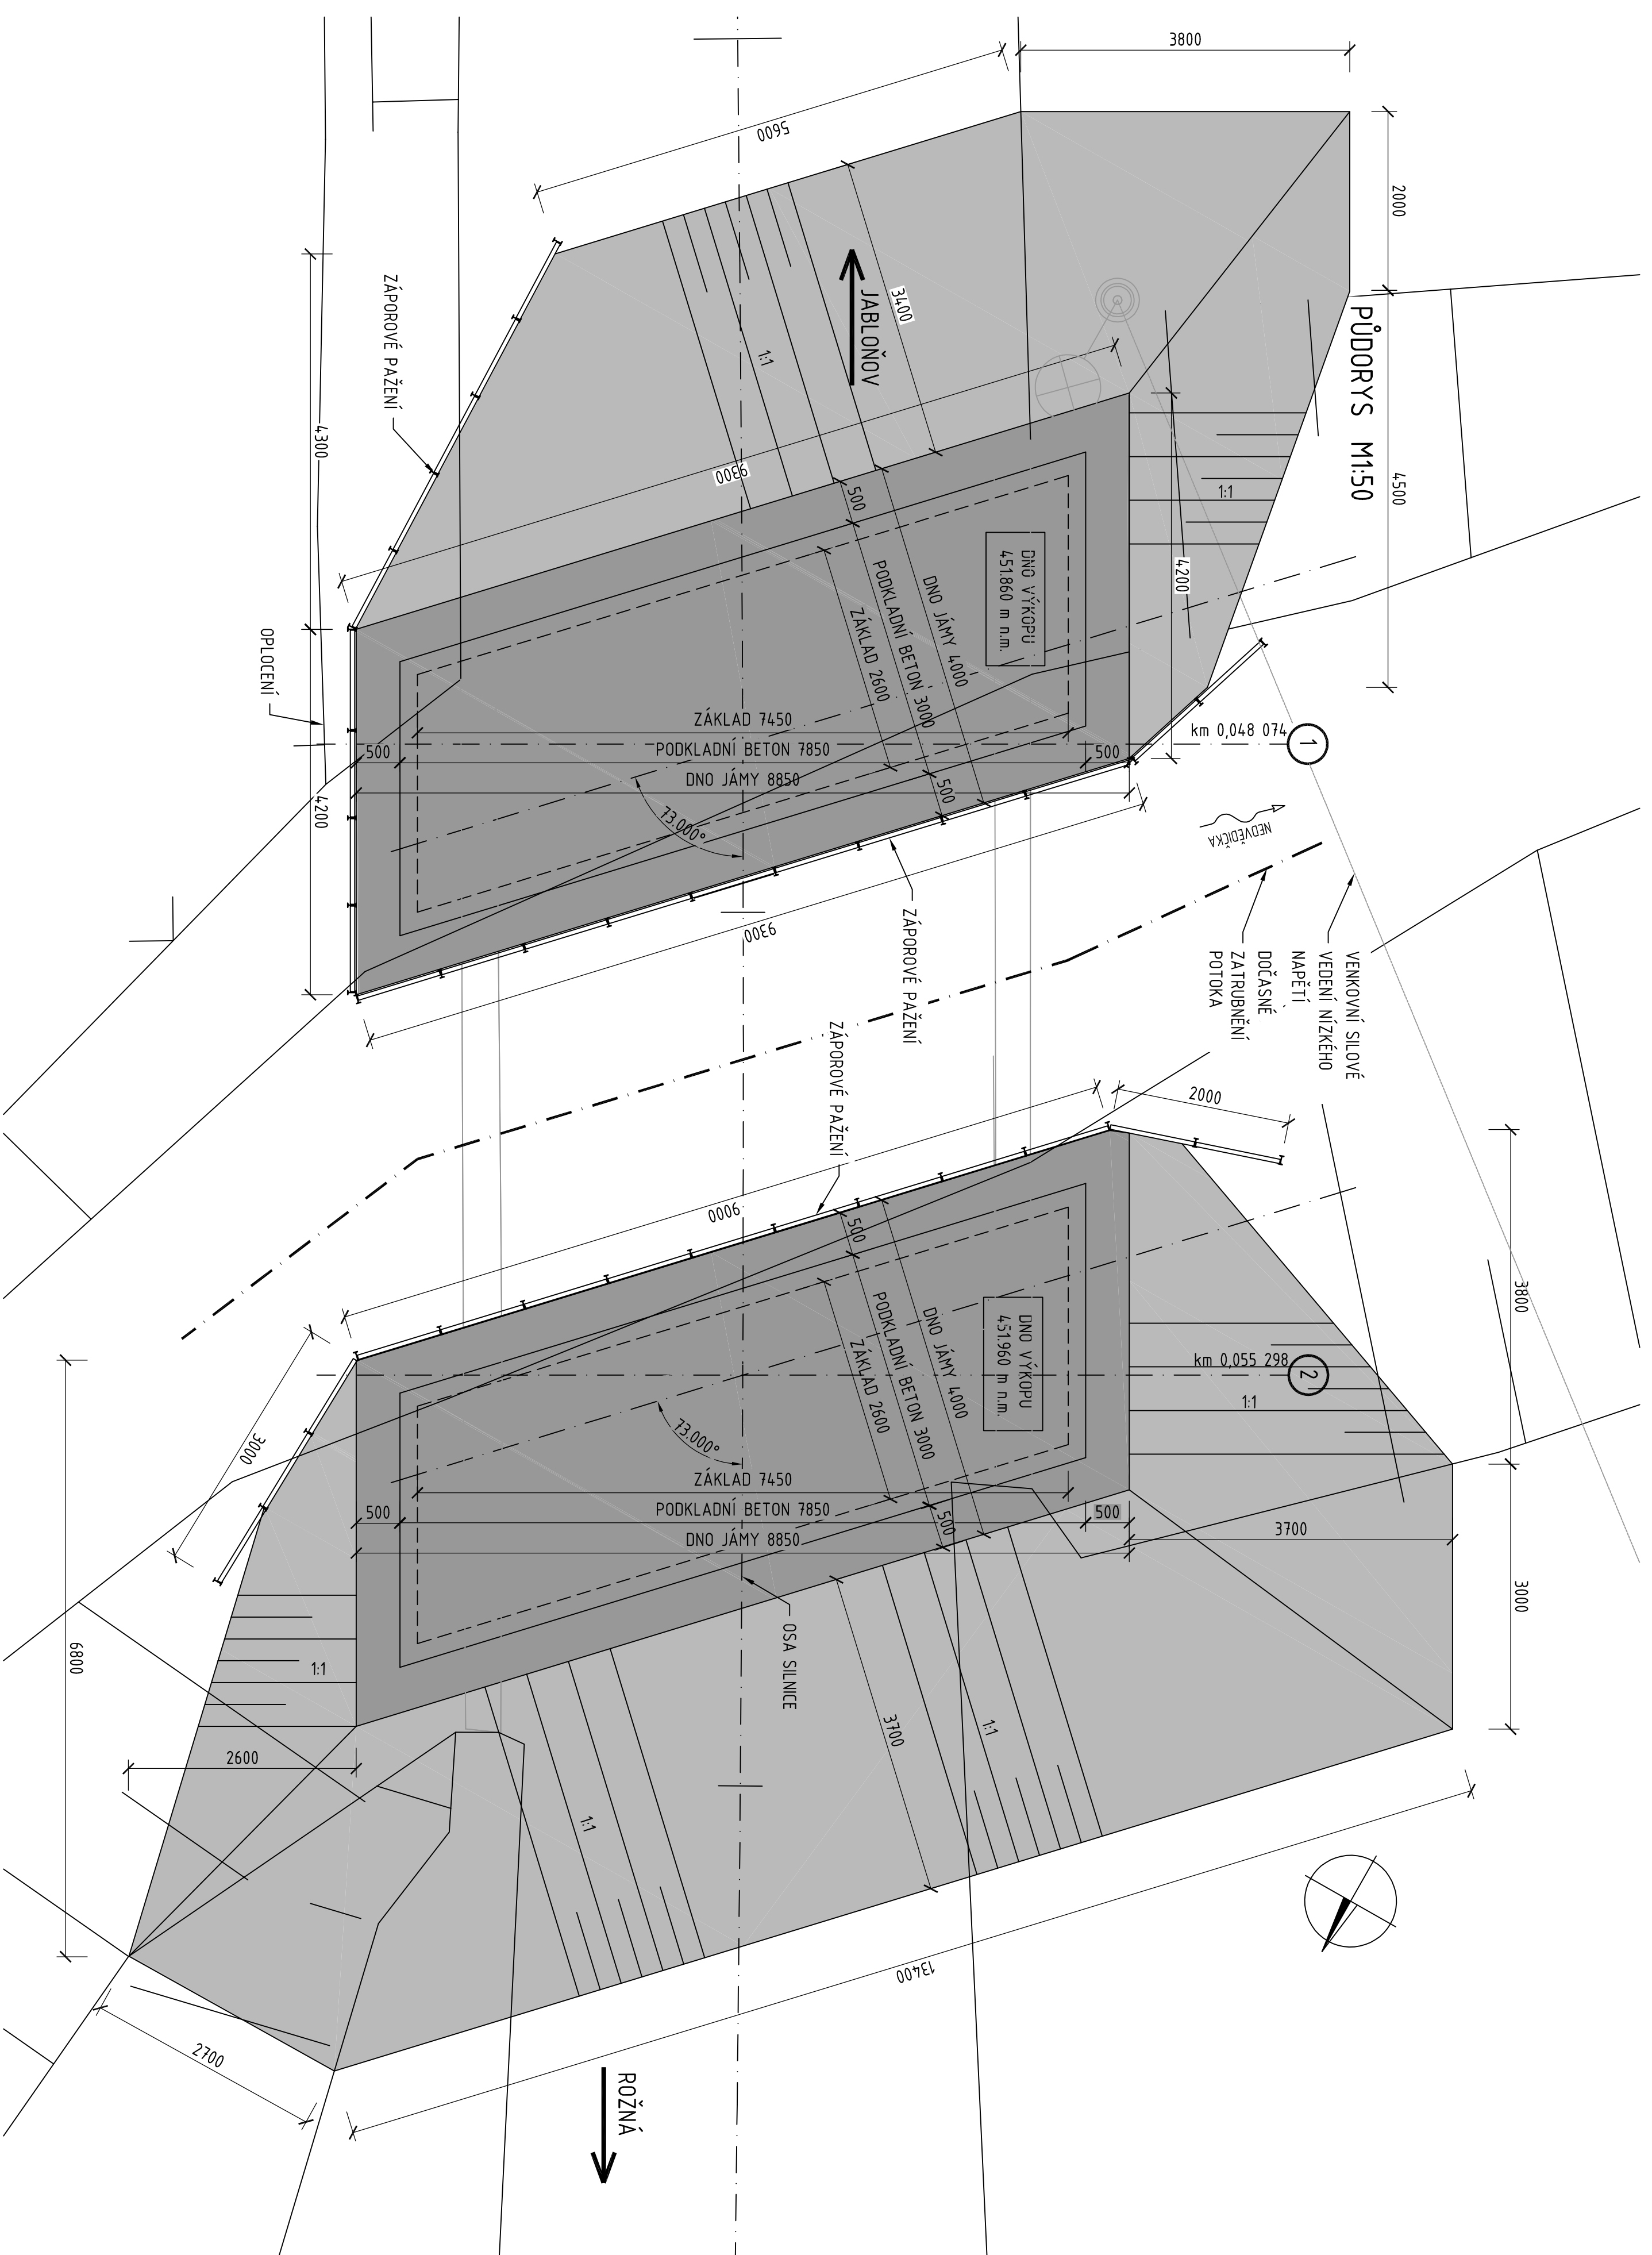

ŘEZ V OSE MOSTU M1:50

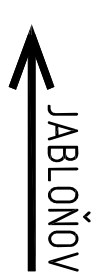

ROŽNÁ

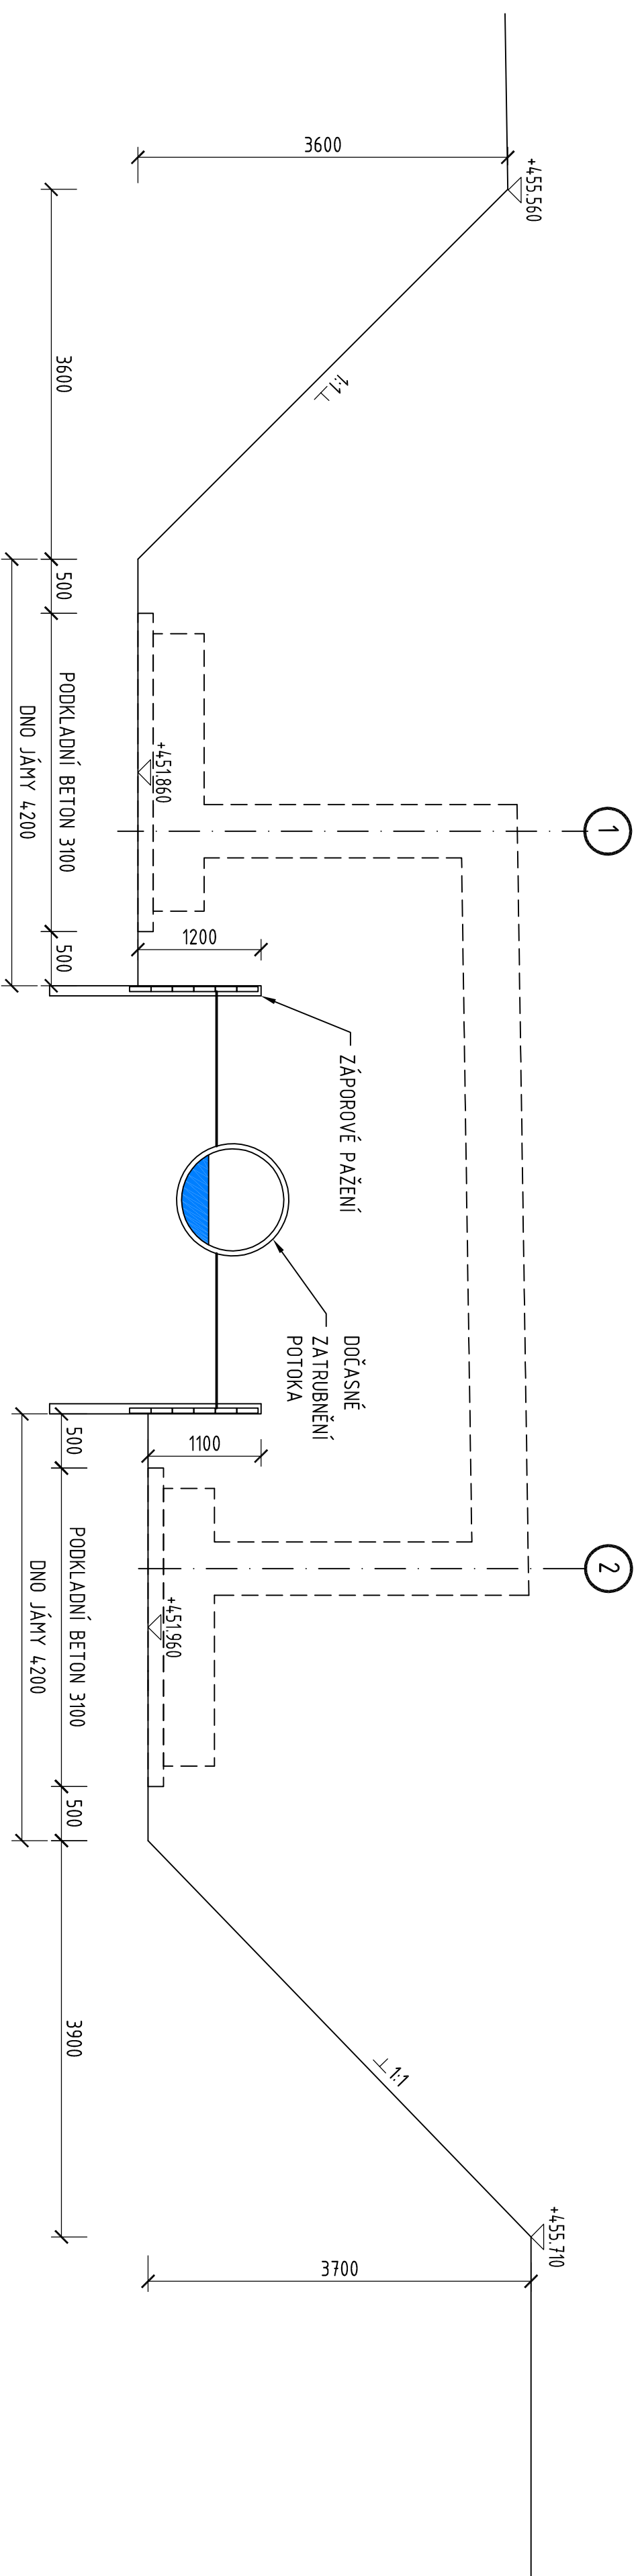

C201

SOUHRNNÝ VÝKRES SYSTÉMU, JISK					
VÝŠKOVÝ SYSTÉM: BAYK					
VEDOUCÍ PROJEKTANT	ING. KOŤLAN				
ZOPR. PROJEKTANT	ING. KOŤLAN				
VYPRACOVAL	ING. KVALEČ				
KONTROLOVAL	ING. SEDLÁK				
OBJEDNATEL, INVESTOR		Krajská správa a údržba silnic Vysočina, p.o.			
NÁZEV AKCE:	III/38710 ROŽŇA				
SO201 MOST EV. Č. 38710-7					
OBSAH					
ZALOŽENÍ					
MĚŘITKO	1 : 50				
C. VYKRESU	03				