


—

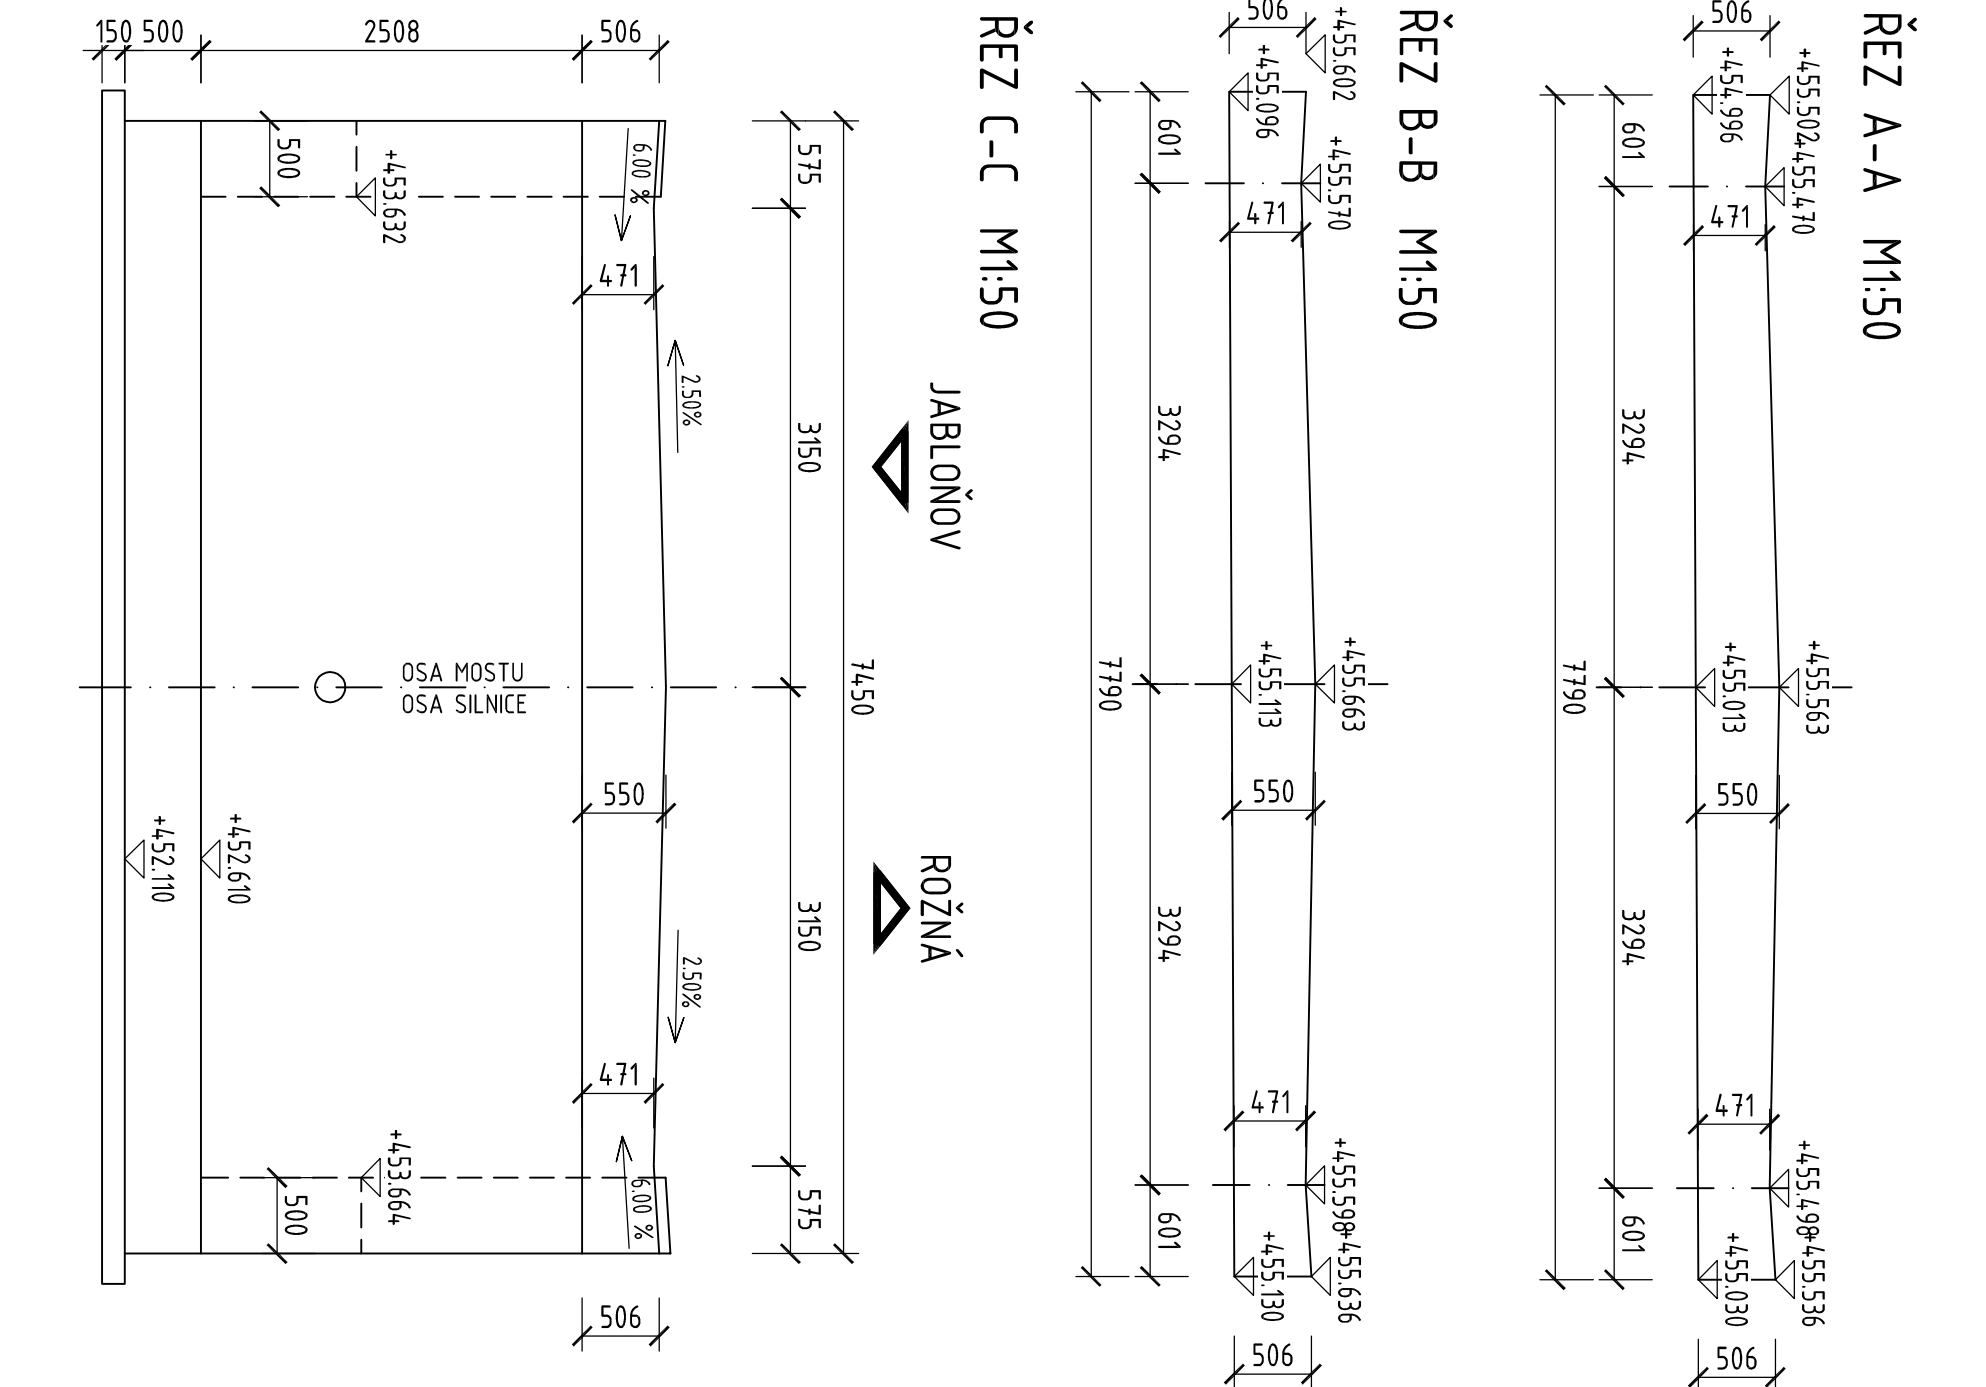

PODKLADNÍ BETON

C35/45 XF2
C35/45 XF2
C35/45 XF2

1. DETAL PRACONÍ SPÁRY VIZ TECHNICKÁ ZPRÁVA
2. IZOLACE PROTI VLAHKOŠTI VIZ TECHNICKÁ ZPRÁVA
3. DETAL PROSTUPU PRO ODVODNĚNÍ ŘÍDU OPĚRY VIZ TECHNICKÁ ZPRÁVA
4. DETAL OKAPNÍKY VIZ TECHNICKÁ ZPRÁVA
5. DETAL MĚŘICKÉ ZNAČKY VIZ TECHNICKÁ ZPRÁVA




DATUM	SRPEN 2017
-------	------------

ZAK. Č.	2016-000105
PARÉ Č.	

10

1:50