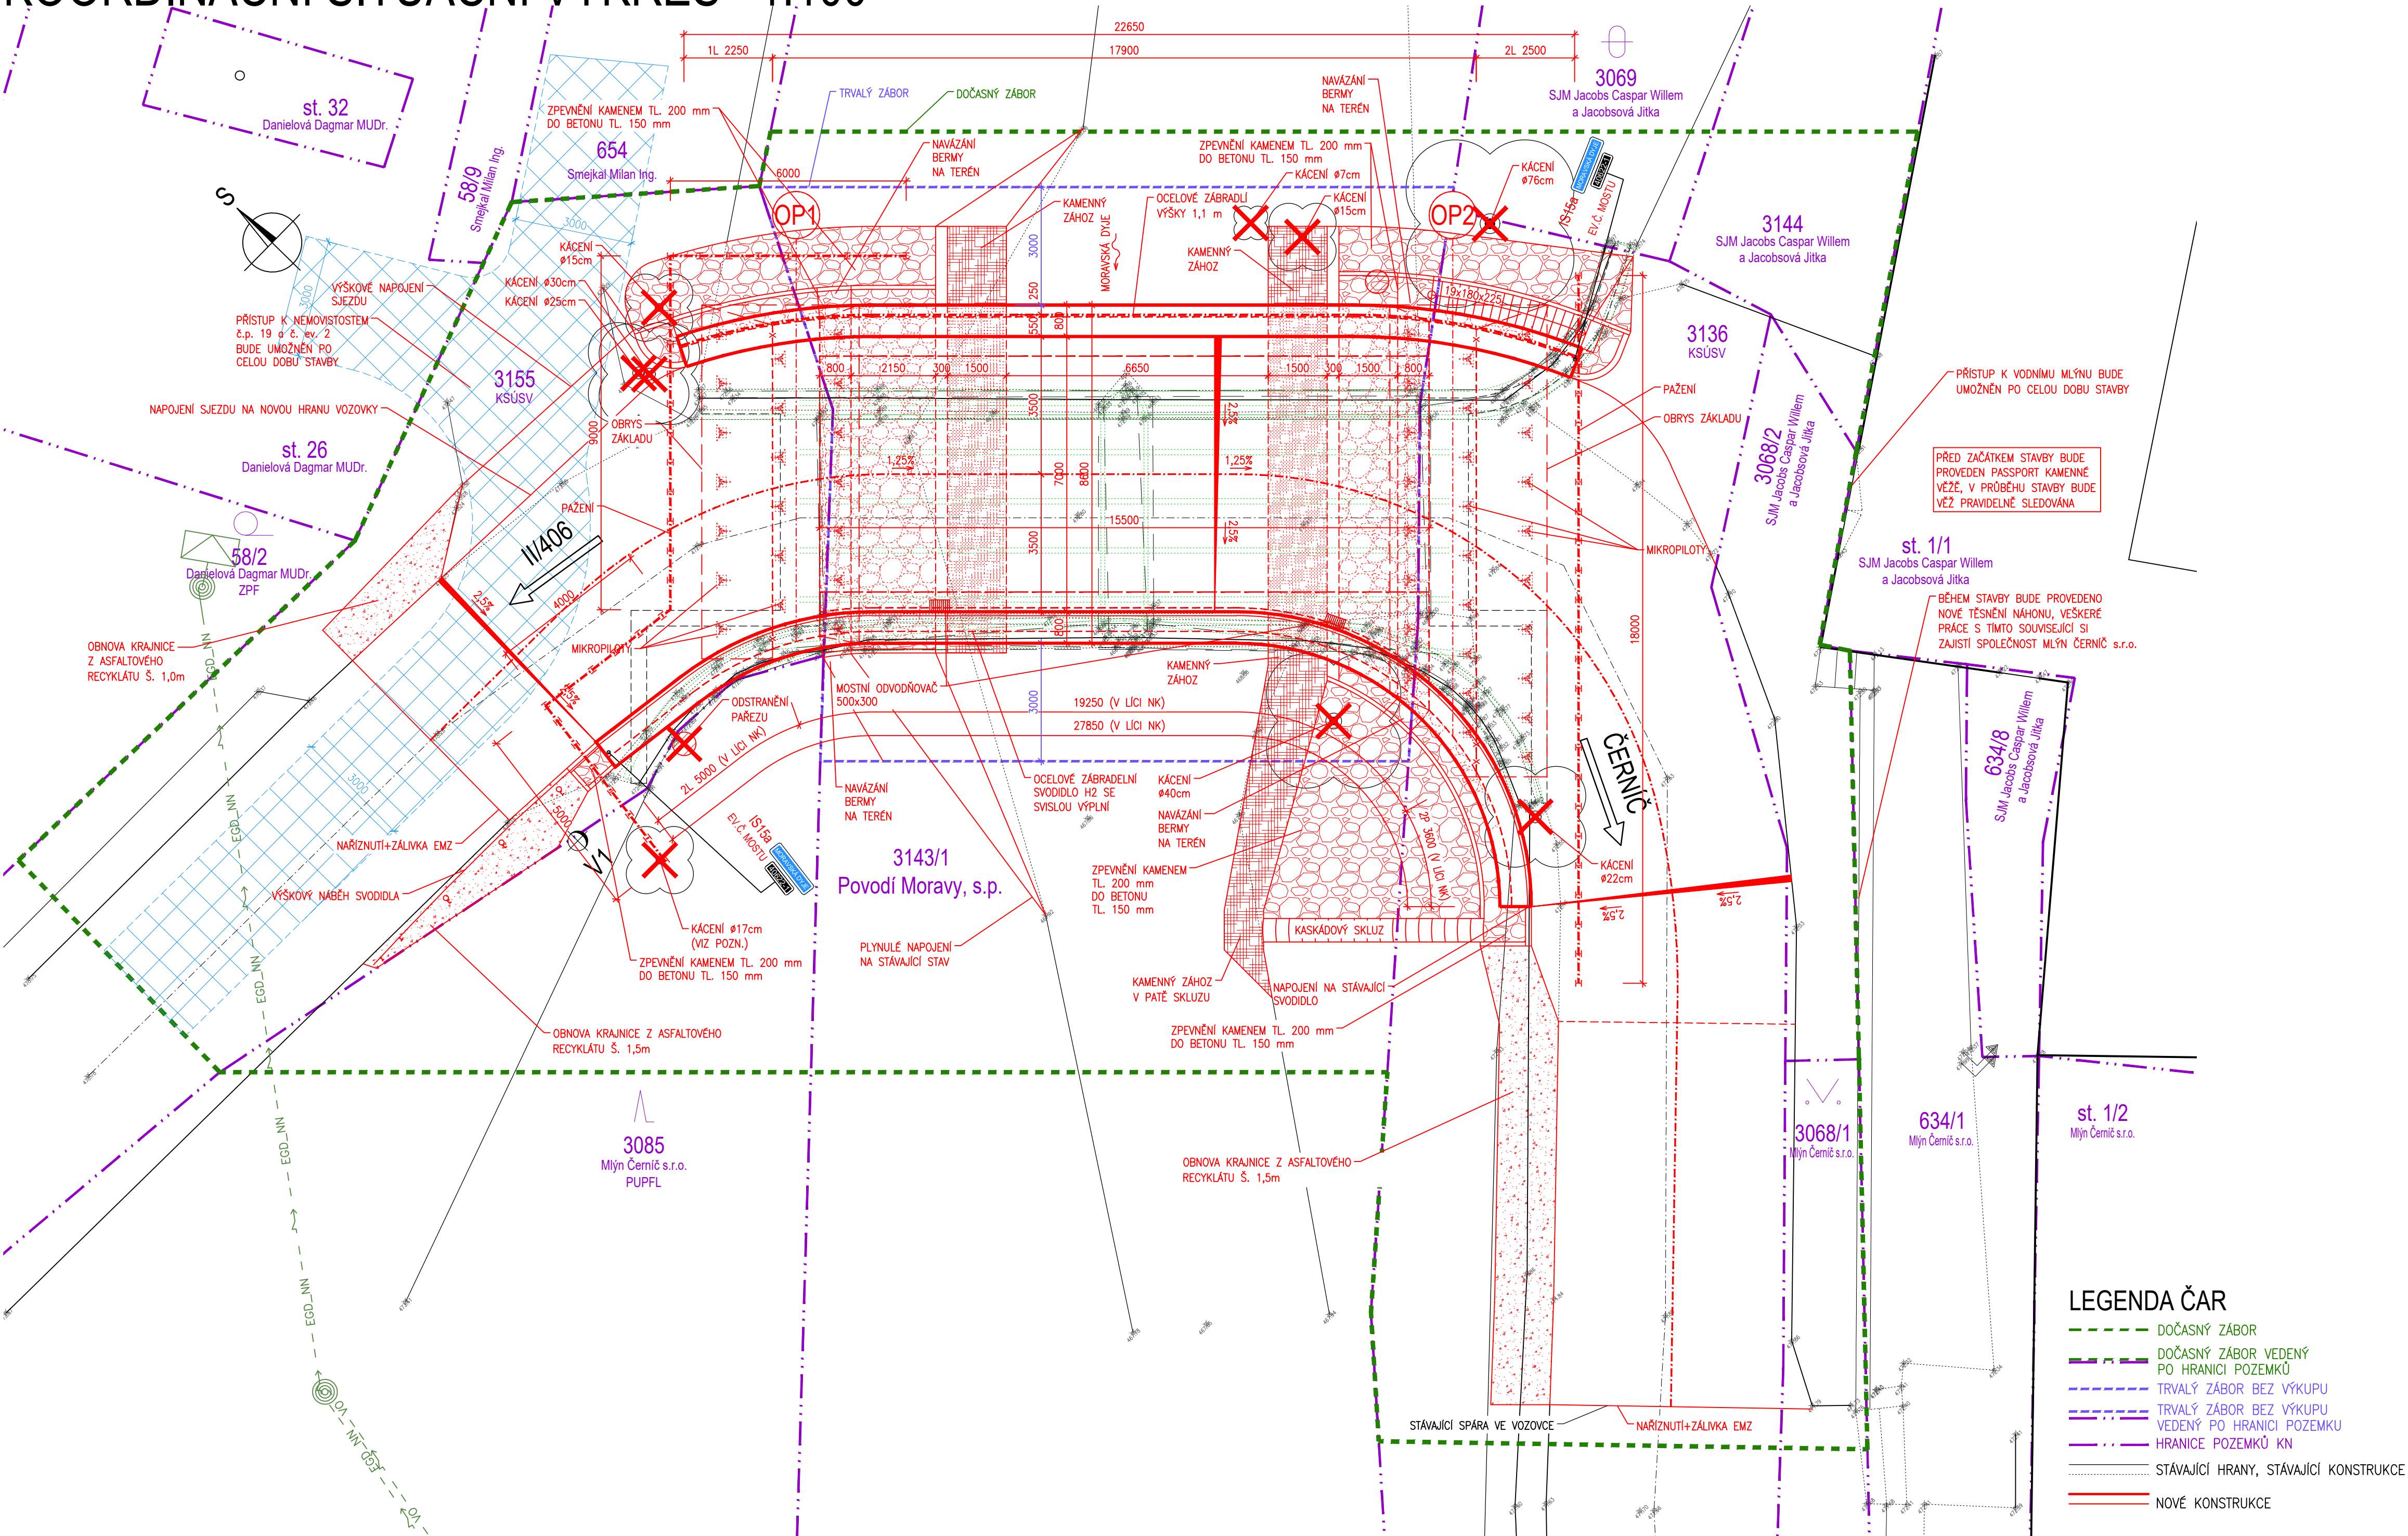


KOORDINAČNÍ SITUAČNÍ VÝKRES 1:100



LEGENDA OBJEKTŮ

SO 001 – DEMOLICE MOSTU ev.č. 474–008
SO 201 – MOST ev.č. 40622–1

LEGENDA INŽENÝRSKÝCH SÍTÍ

EGD_NN EGD NADZEMNÍ VEDENÍ NN
VO OBEC ČERNÍČ NADZEMNÍ VEDENÍ VO

POZNÁMKA

- ZPEVNĚNÍ PŘED A ZA MOSTEM MOSTEM MUSÍ BÝT V ZÁVISLOSTI NA SKUTEČNÉM STAVU NA MÍSTĚ STAVBY PROVEDENO TAK, ABY PLYNULE NAVAZOVALO NA TERÉN PŘED A ZA MOSTEM, VČETNĚ VOLNÉ NÁVAZNOSTI BERM PRO PRŮCHOD ŽIVOČICHŮ
- STROM NA POZEMKU č. 3085 (MLÝN ČERNÍČ S.R.O.) BUDE POKÁCEN POUZE V PŘÍPADĚ, ŽE JEHO ZDRAVOTNÍ STAV BUDE OHROŽOVAT BEZPEČNOST PROVÁDĚNÍ STAVEBNÍCH PRACÍ



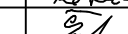
 

LEGENDA PLOCH

- OSTATNÍ PLOCHA
- ZPEVNĚNÉ PLOCHY LOMOVÝM KAMENEM DO BETONU
- ZPEVNĚNÉ PLOCHY LOMOVÝM KAMENEM DO BETONU S HLUBOKÝM SPÁROVÁNÍM
- ZPEVNĚNÉ PLOCHY KAMENNÝM ZÁHOZEM
- PRŮJEZD PRO SOUKROMNÍKY

LEGENDA ČAR

- DOČASNÝ ZÁBOR
- DOČASNÝ ZÁBOR VEDENÝ PO HRANICI POZEMKŮ
- TRVALÝ ZÁBOR BEZ VÝKUPU
- TRVALÝ ZÁBOR VEDENÝ PO HRANICI POZEMKŮ
- HRANICE POZEMKŮ KN
- STÁVAJÍCÍ HRANY, STÁVAJÍCÍ KONSTRUKCE
- NOVÉ KONSTRUKCE

C

VEDOUČÍ PROJEKTANT		Ing. Martin ŘEHULKA		 PROJEKČNÍ KANCELÁŘ PRIS spol. s r. o. OSOVÁ 20, 625 00 BRNO
ZODPOVĚDNÝ PROJEKTANT		Ing. Bronislav ŠUSTR		
VYPRACOVAL		Ing. Jakub ILČÍK		
KONTROLOVAL		Ing. Jiří ŠRUBAŘ		
KRAJ	Vysočina	INVESTOR	Krajská správa a údržba silnic Vysočina, p.o.	
NÁZEV AKCE				
III/40622 Černíč, most ev.č. 40622-1				
NÁZEV PŘÍLOHY				
KOORDINAČNÍ SITUAČNÍ VÝKRES				
DATUM			02/2025	
FORMÁT			8 A4	
MĚŘITKO			1:100	
ÚČEL			PDPS	
ČÍS. ZAKÁZKY			22109	
ARCHIVNÍ ČÍS.			C.3_KSIT.dwg	
ČÍS. SOUPRAVY			PŘÍLOHA	
			C.3	