


# VÝKRES C.2 - 3

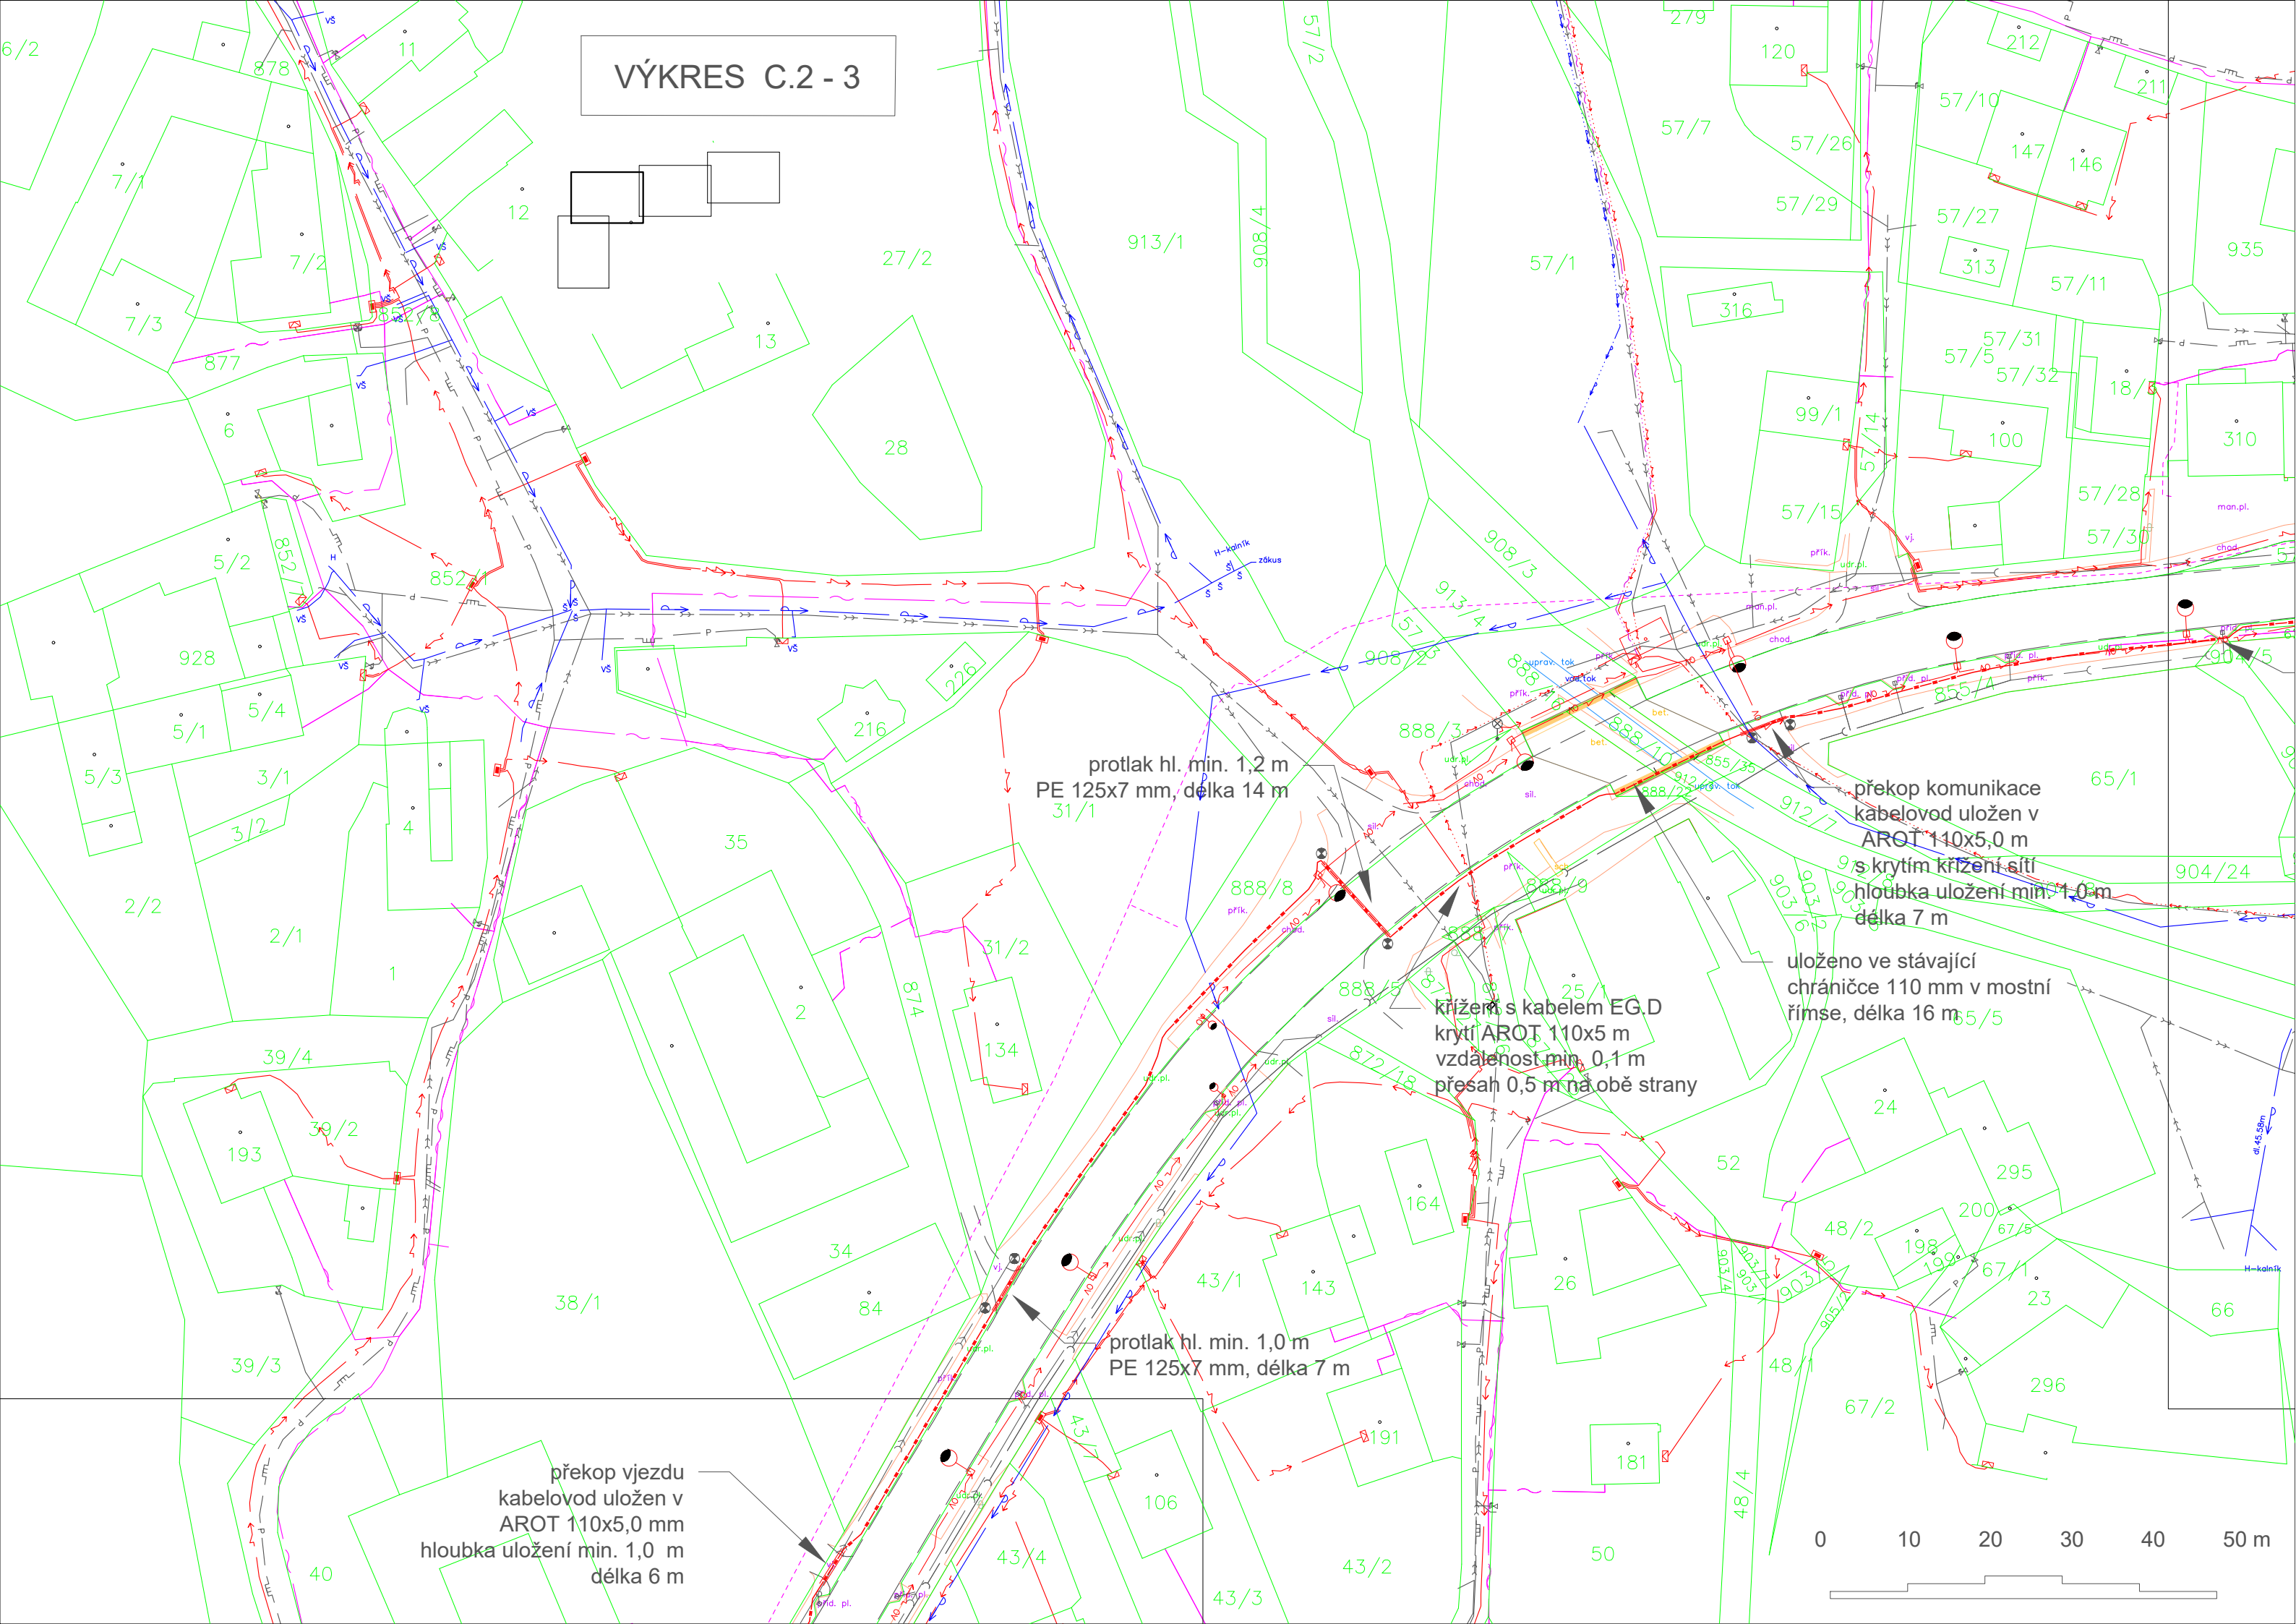

protlak hl. min. 1,2 m  
PE 125x7 mm, délka 14 m  
31/1

překop komunikace  
kabelovod uložen v  
AROT 110x5,0 m  
s krytím křížení sítí  
hloubka uložení min. 1,0 m  
délka 7 m

křížení s kabelem EG.D  
krytí AROT 110x5 m  
vzdálenost min. 0,1 m  
přesah 0,5 m na obě strany

protlak hl. min. 1,0 m  
PE 125x7 mm, délka 7 m

překop vjezdu  
kabelovod uložen v  
AROT 110x5,0 mm  
hloubka uložení min. 1,0 m  
délka 6 m

0 10 20 30 40 50 m