


Návrh DIO pro rekonstrukci mostu Hlávkov

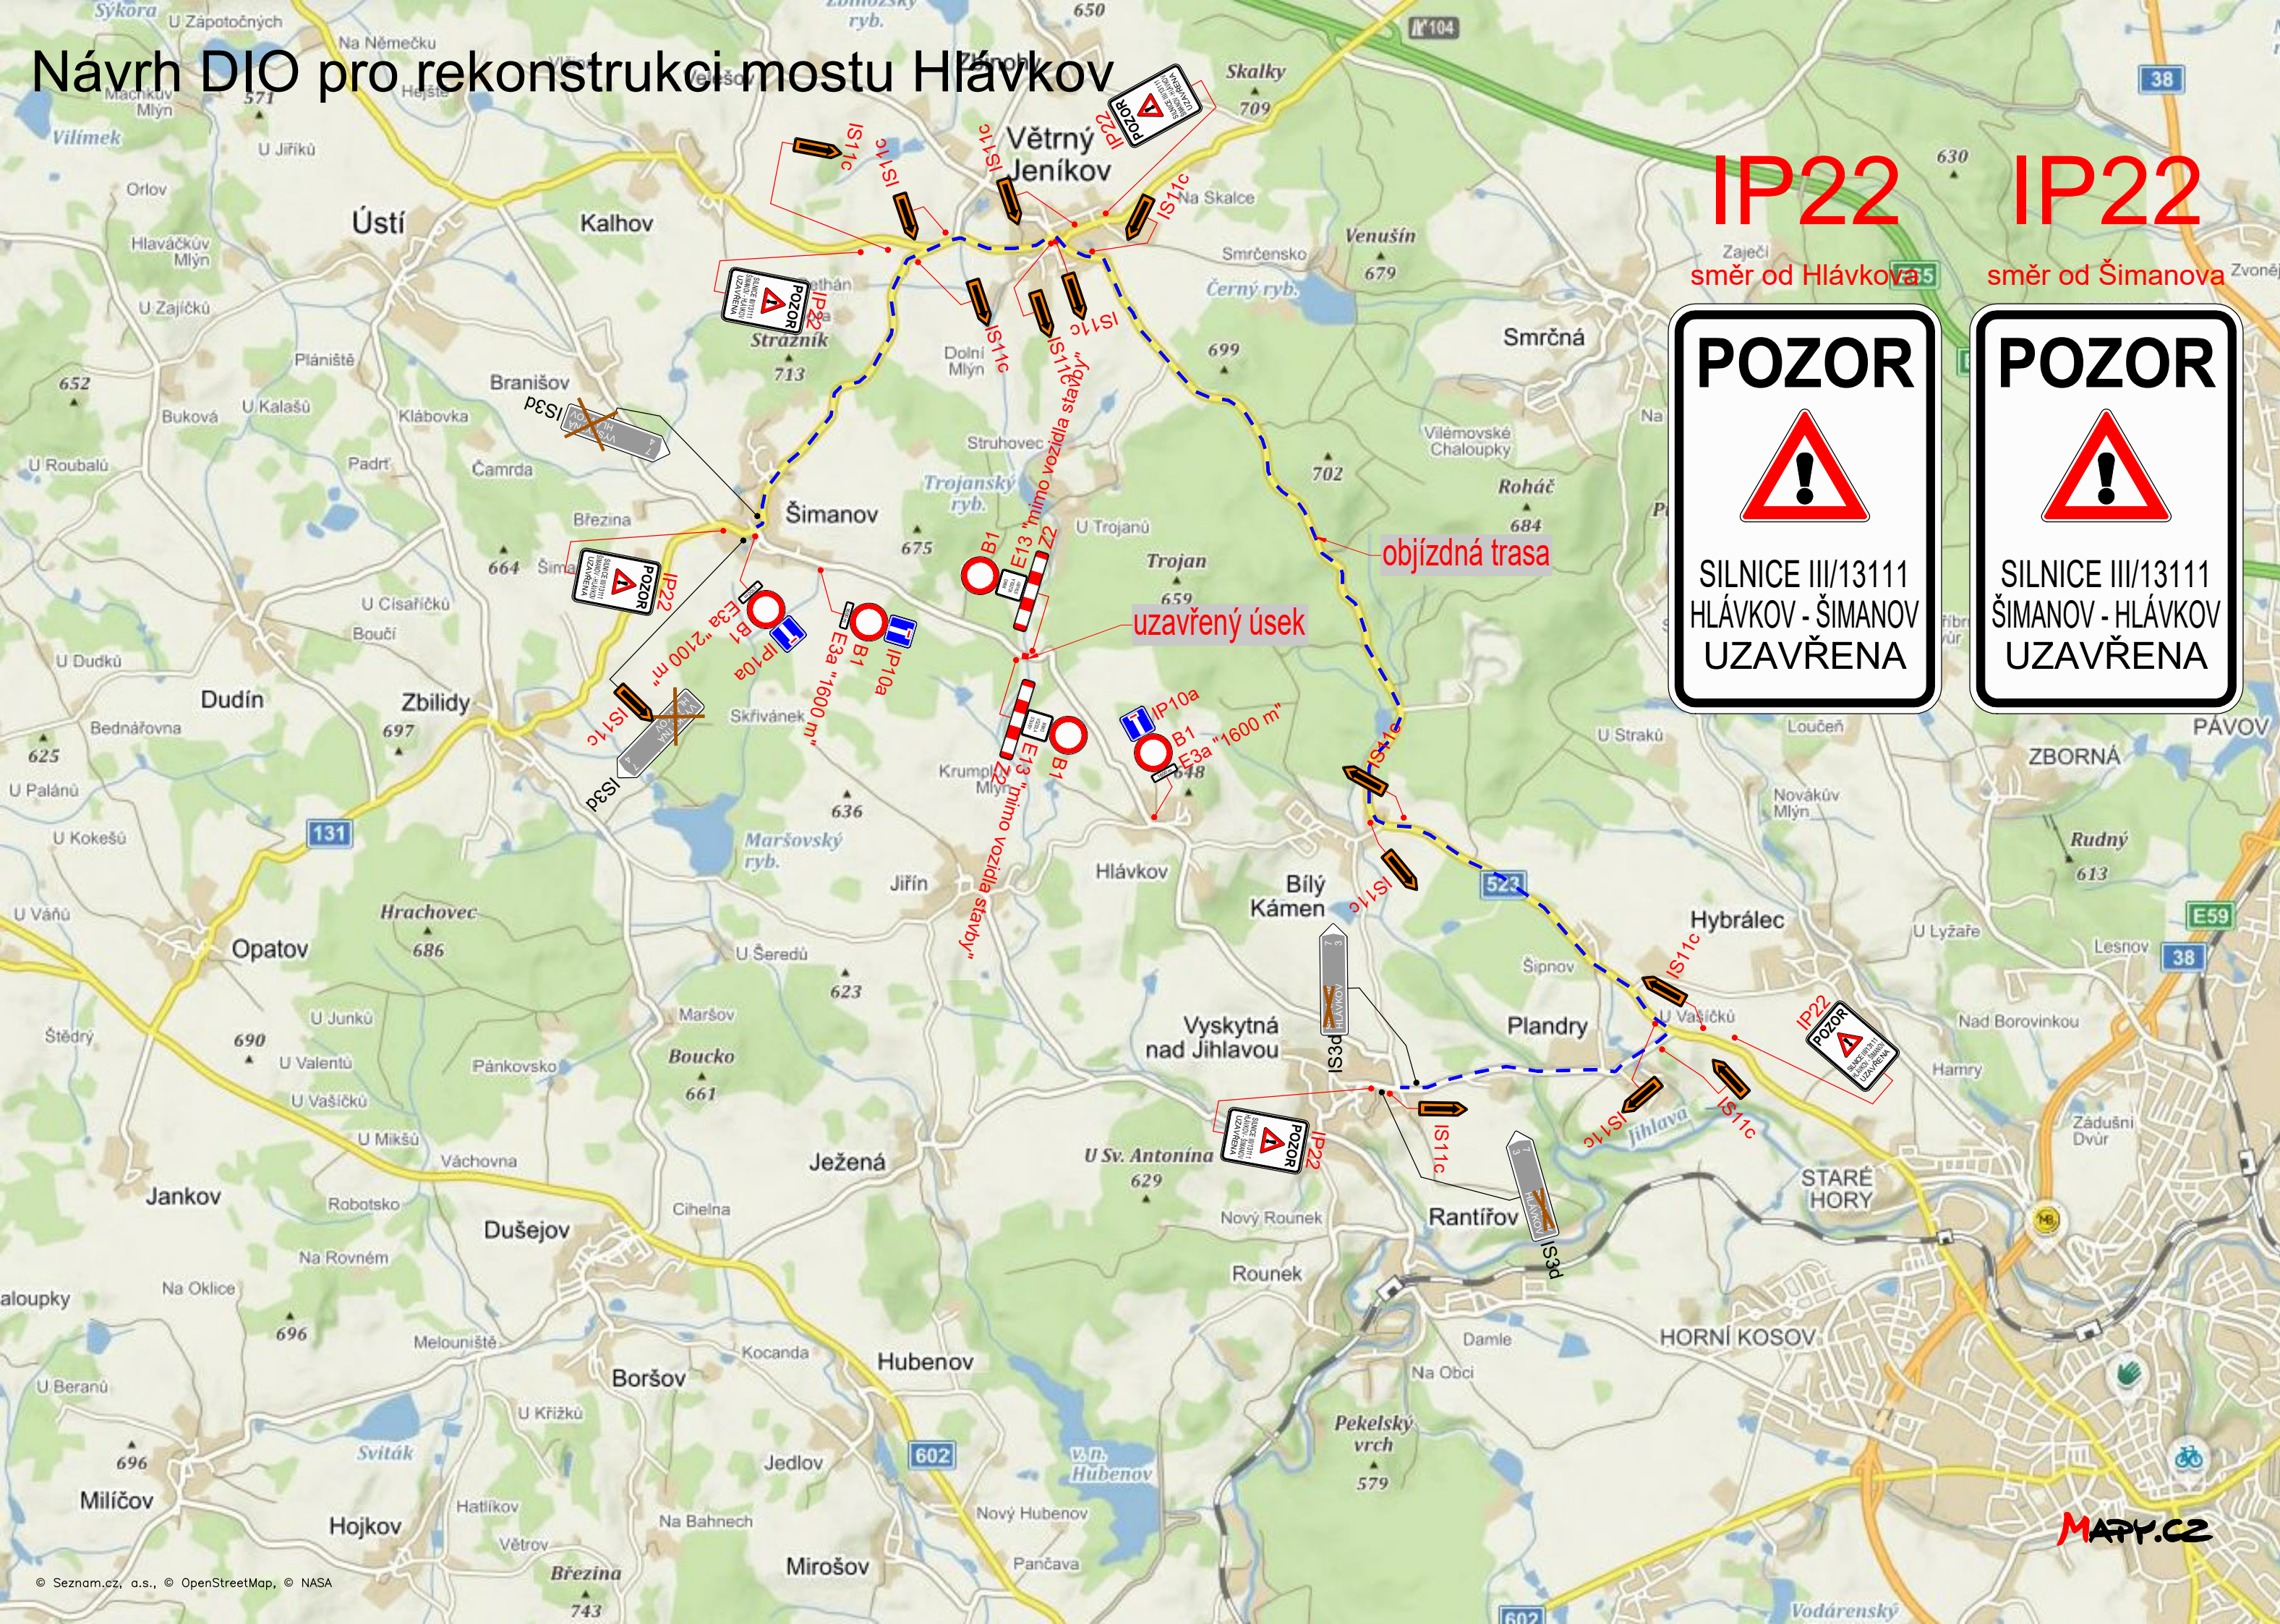

Obec Šimanov souhlasí s uzavírkou komunikace po dobu rekonstrukce mostu mezi Šimanovem a Hlávkovem.

Tomáš Brambůrek

místostarosta obce Šimanov

PROJEKTANT		02					
Kucián statika s.r.o.		01		PŘIPOMÍNKY INVESTORA		14.03.2021	
Pardubice		REVIZE		POPIS REVIZE		DATUM REVIZE	
17. Listopadu 236		ZODPOVĚDNÝ PROJEKTANT		VYPRACOVAL		KONTROLOVAL	
		Ing. Pavel Hošek		Ing. Pavel Hošek		Ing. Pavel Hošek	
INVESTOR				STUPEŇ DOKUMENTACE		DUSP	
Kraj Vysočina, zastoupen: Krajská správa a údržba silnic Vysočiny, příspěvková organizace				ZAKÁZKOVÉ ČÍSLO		--	
STAVBA				DATUM REVIZE 00		02/2021	
Vypracování projektové dokumentace III/13111 Hlávkov – most ev. č. 13111-1				FORMÁT		3xA4	
				MĚŘÍTKO		1:40000	
				SOUBOR		-	
STAVEBNÍ OBJEKT				ČÍSLO PÁŘE			
Dopravně inženýrské opatření							
NÁZEV PŘÍLOHY				ČÍSLO VÝKRESU			
Situace				HLAV_DUSP_DIO_02			