


# OLEŠNÁ

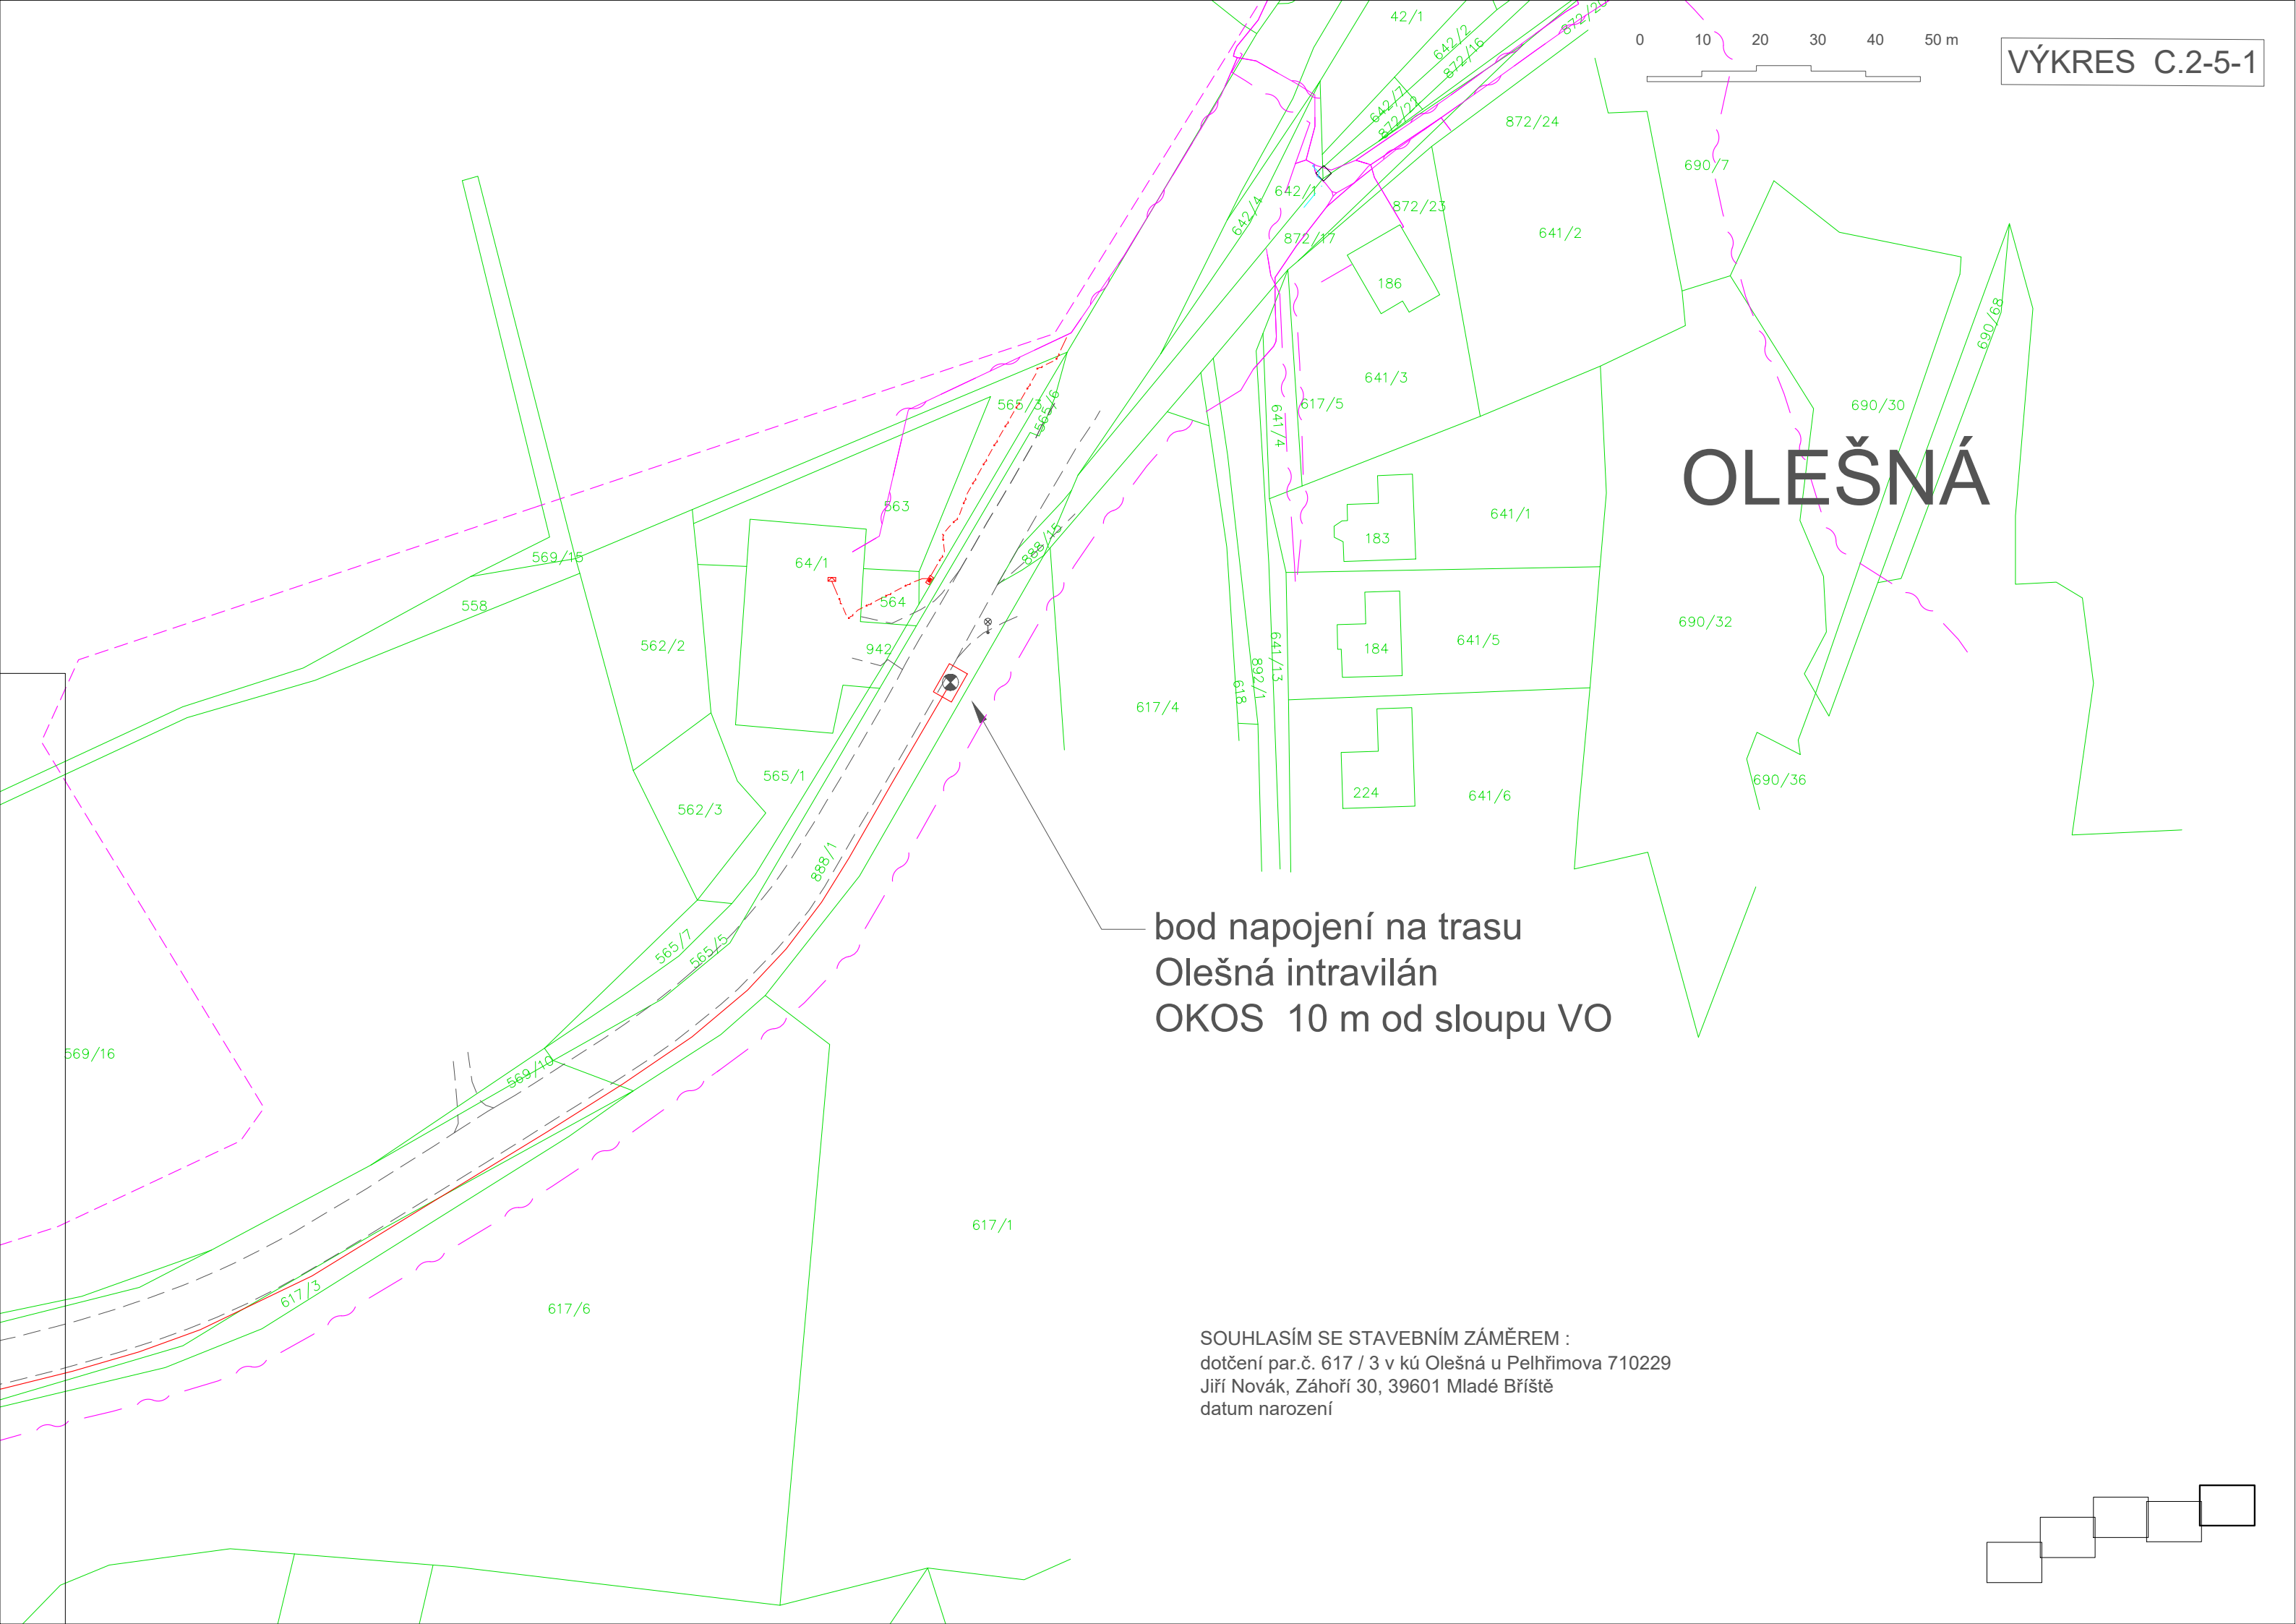

bod napojení na trasu  
Olešná intravilán  
OKOS 10 m od sloupu VO

SOUHLASÍM SE STAVEBNÍM ZÁMĚREM :  
dotčení par.č. 617 / 3 v kú Olešná u Pelhřimova 710229  
Jiří Novák, Záhoří 30, 39601 Mladé Bříště  
datum narození

