



bod napojení na trasu
Olešná intravilán
nový OKOS č.13
10 m od sloupu VO

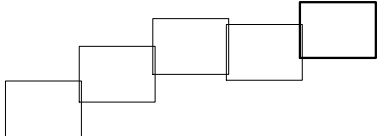





VÝKRES C.2-5-2

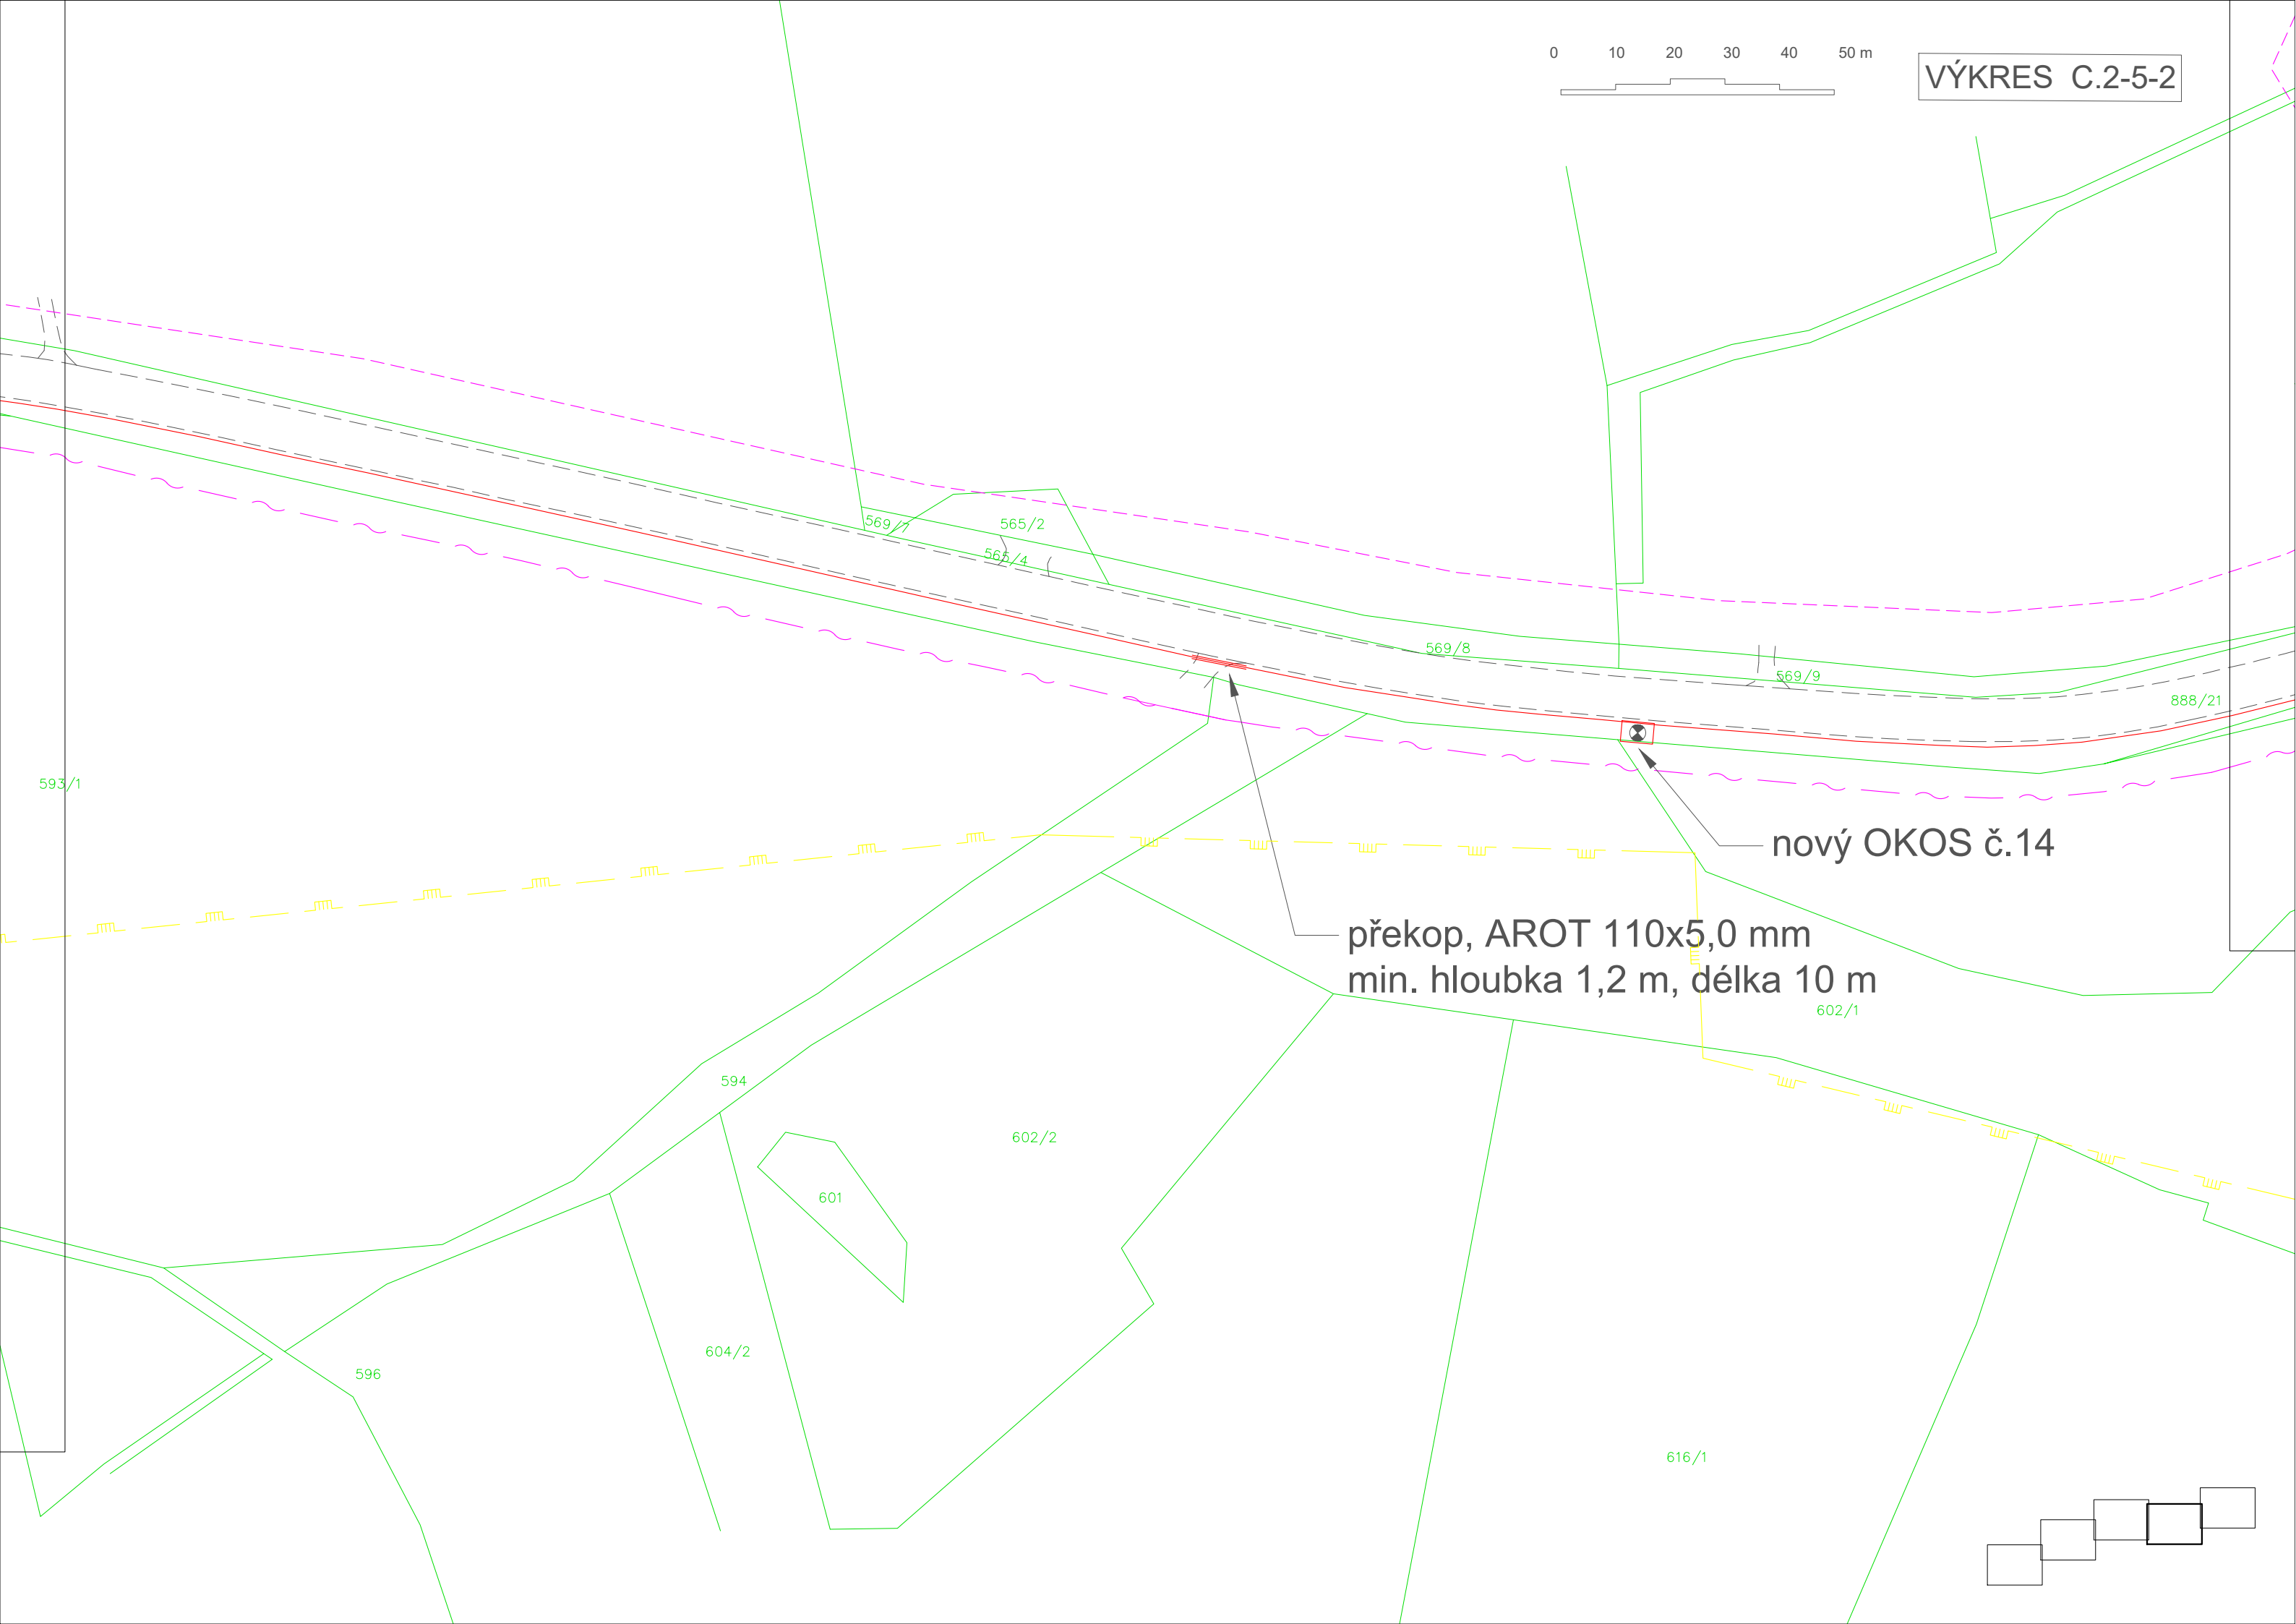

0 10 20 30 40 50 m


VÝKRES C.2-5-3

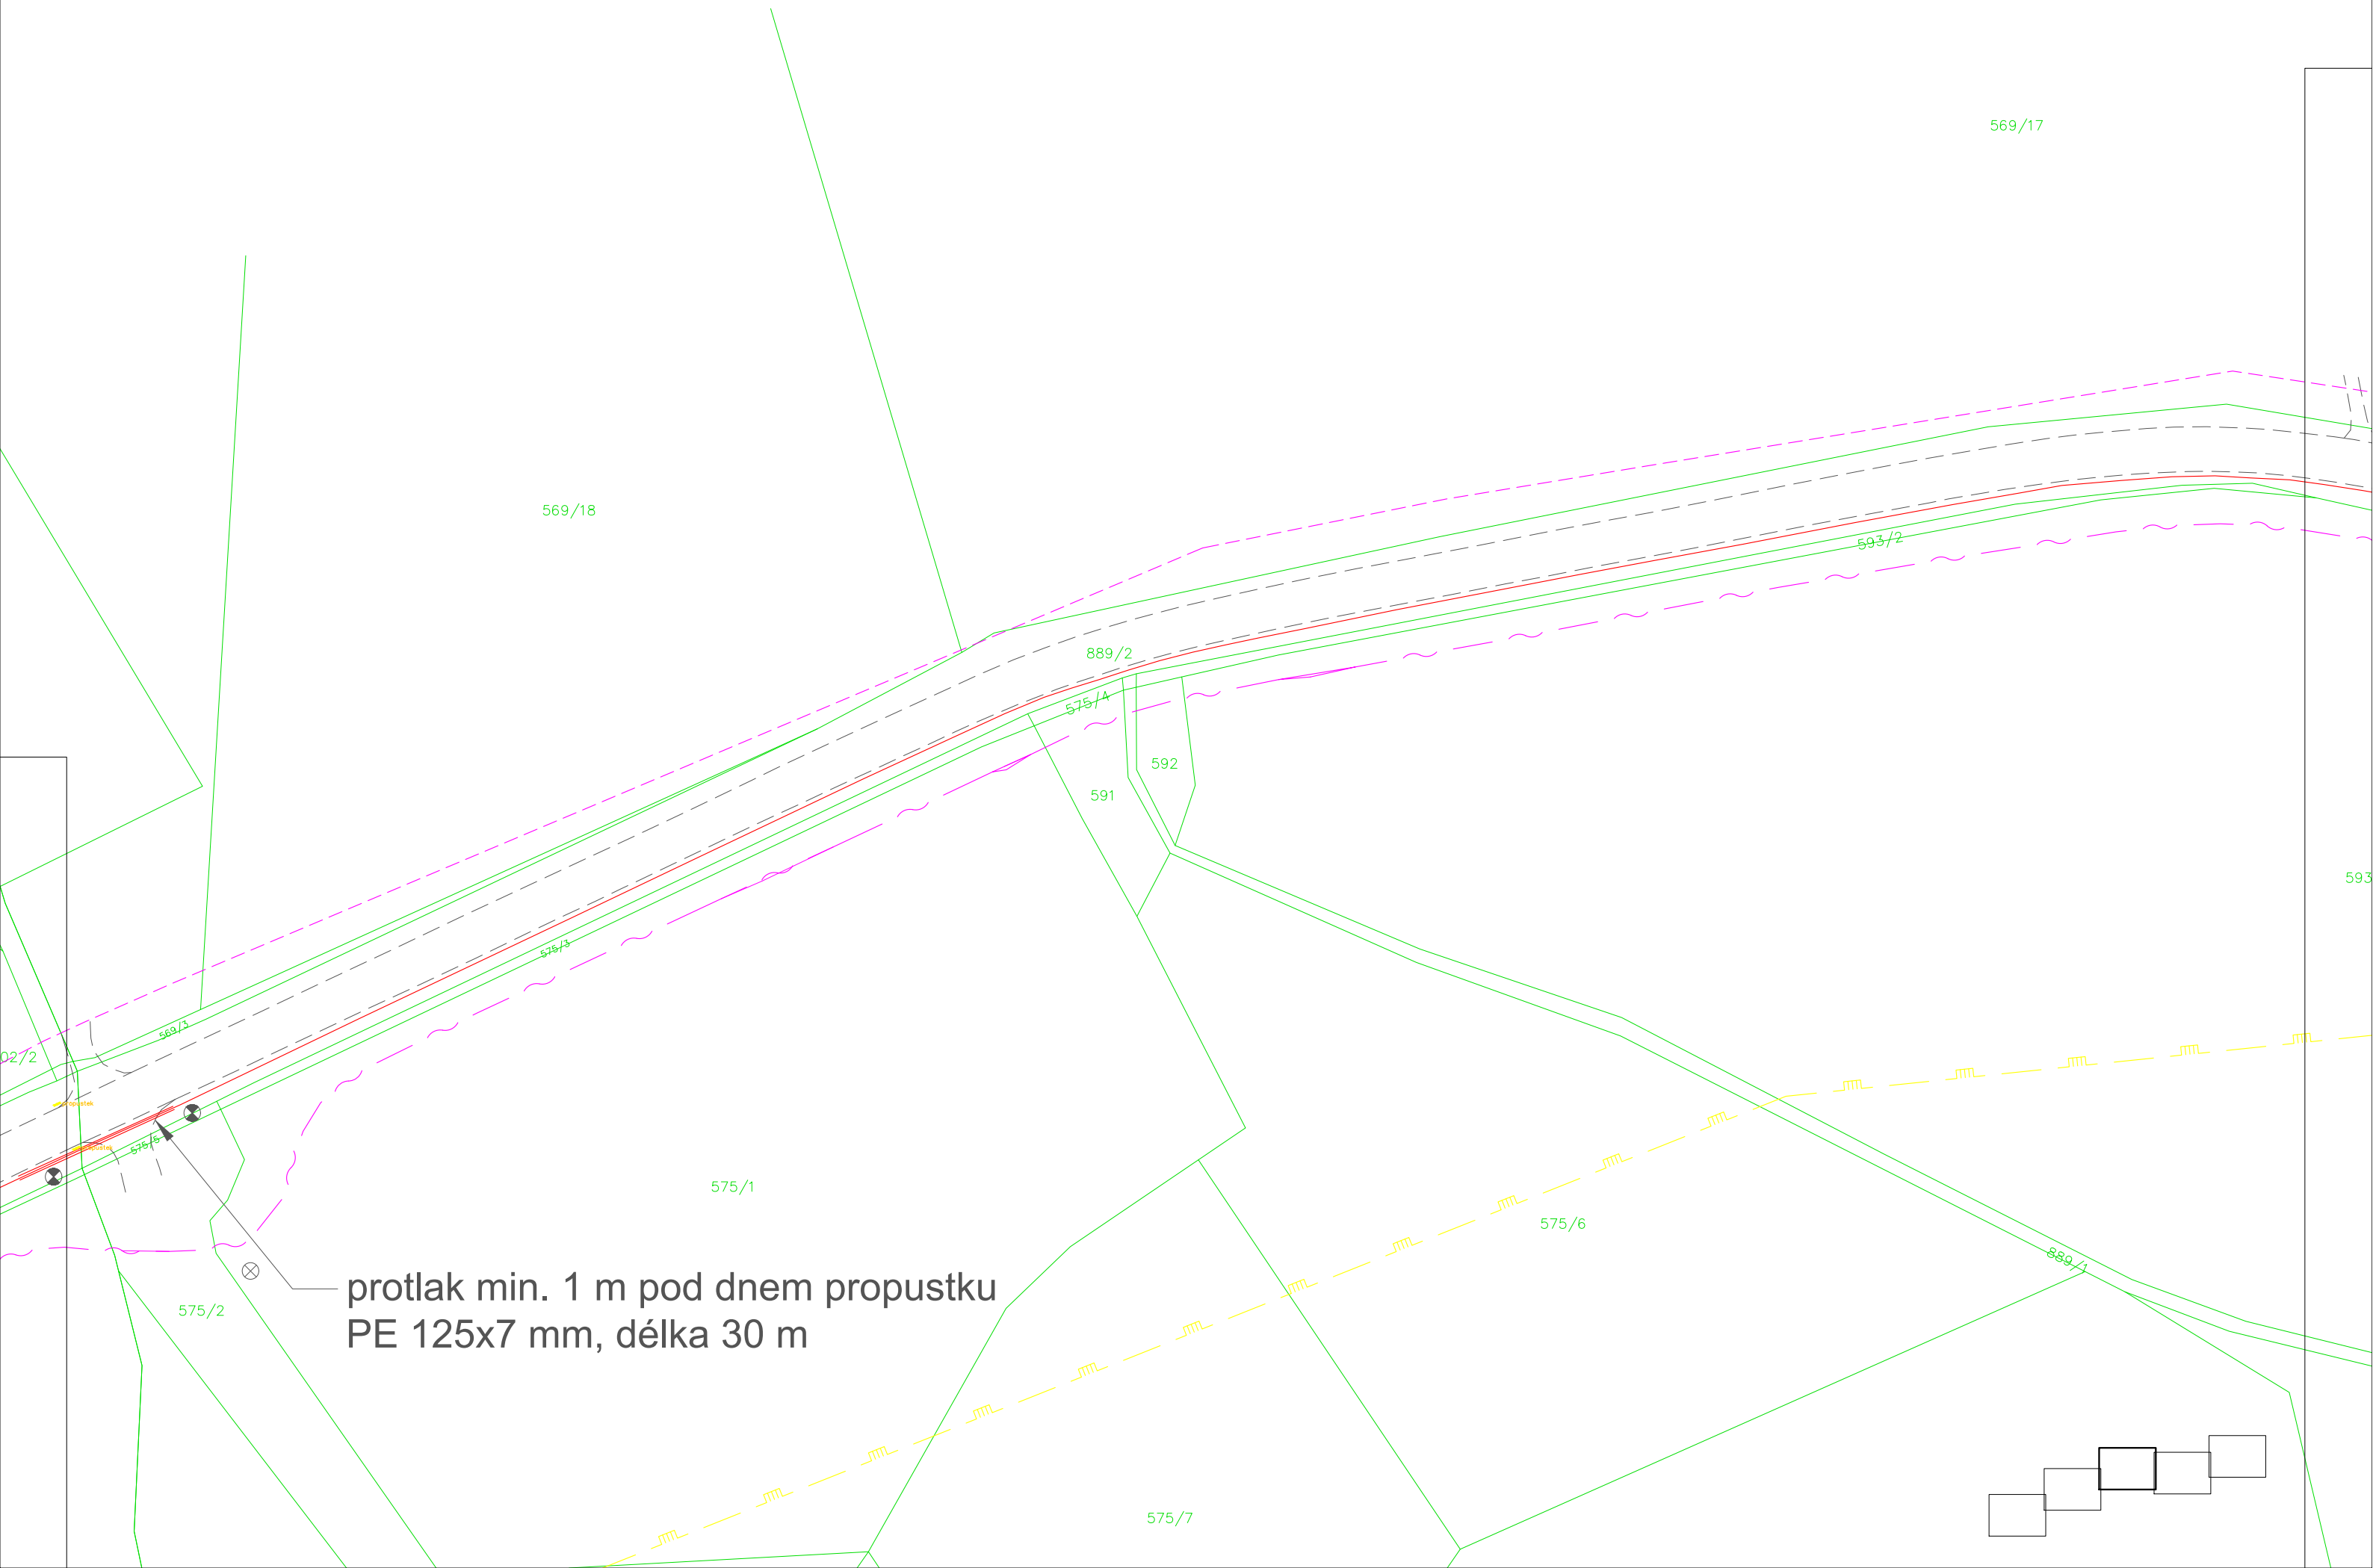

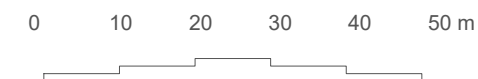


VÝKRES C.2-5-4

překop, AROT 110x5,0 mm
min. hloubka 1,2 m, délka 11 m

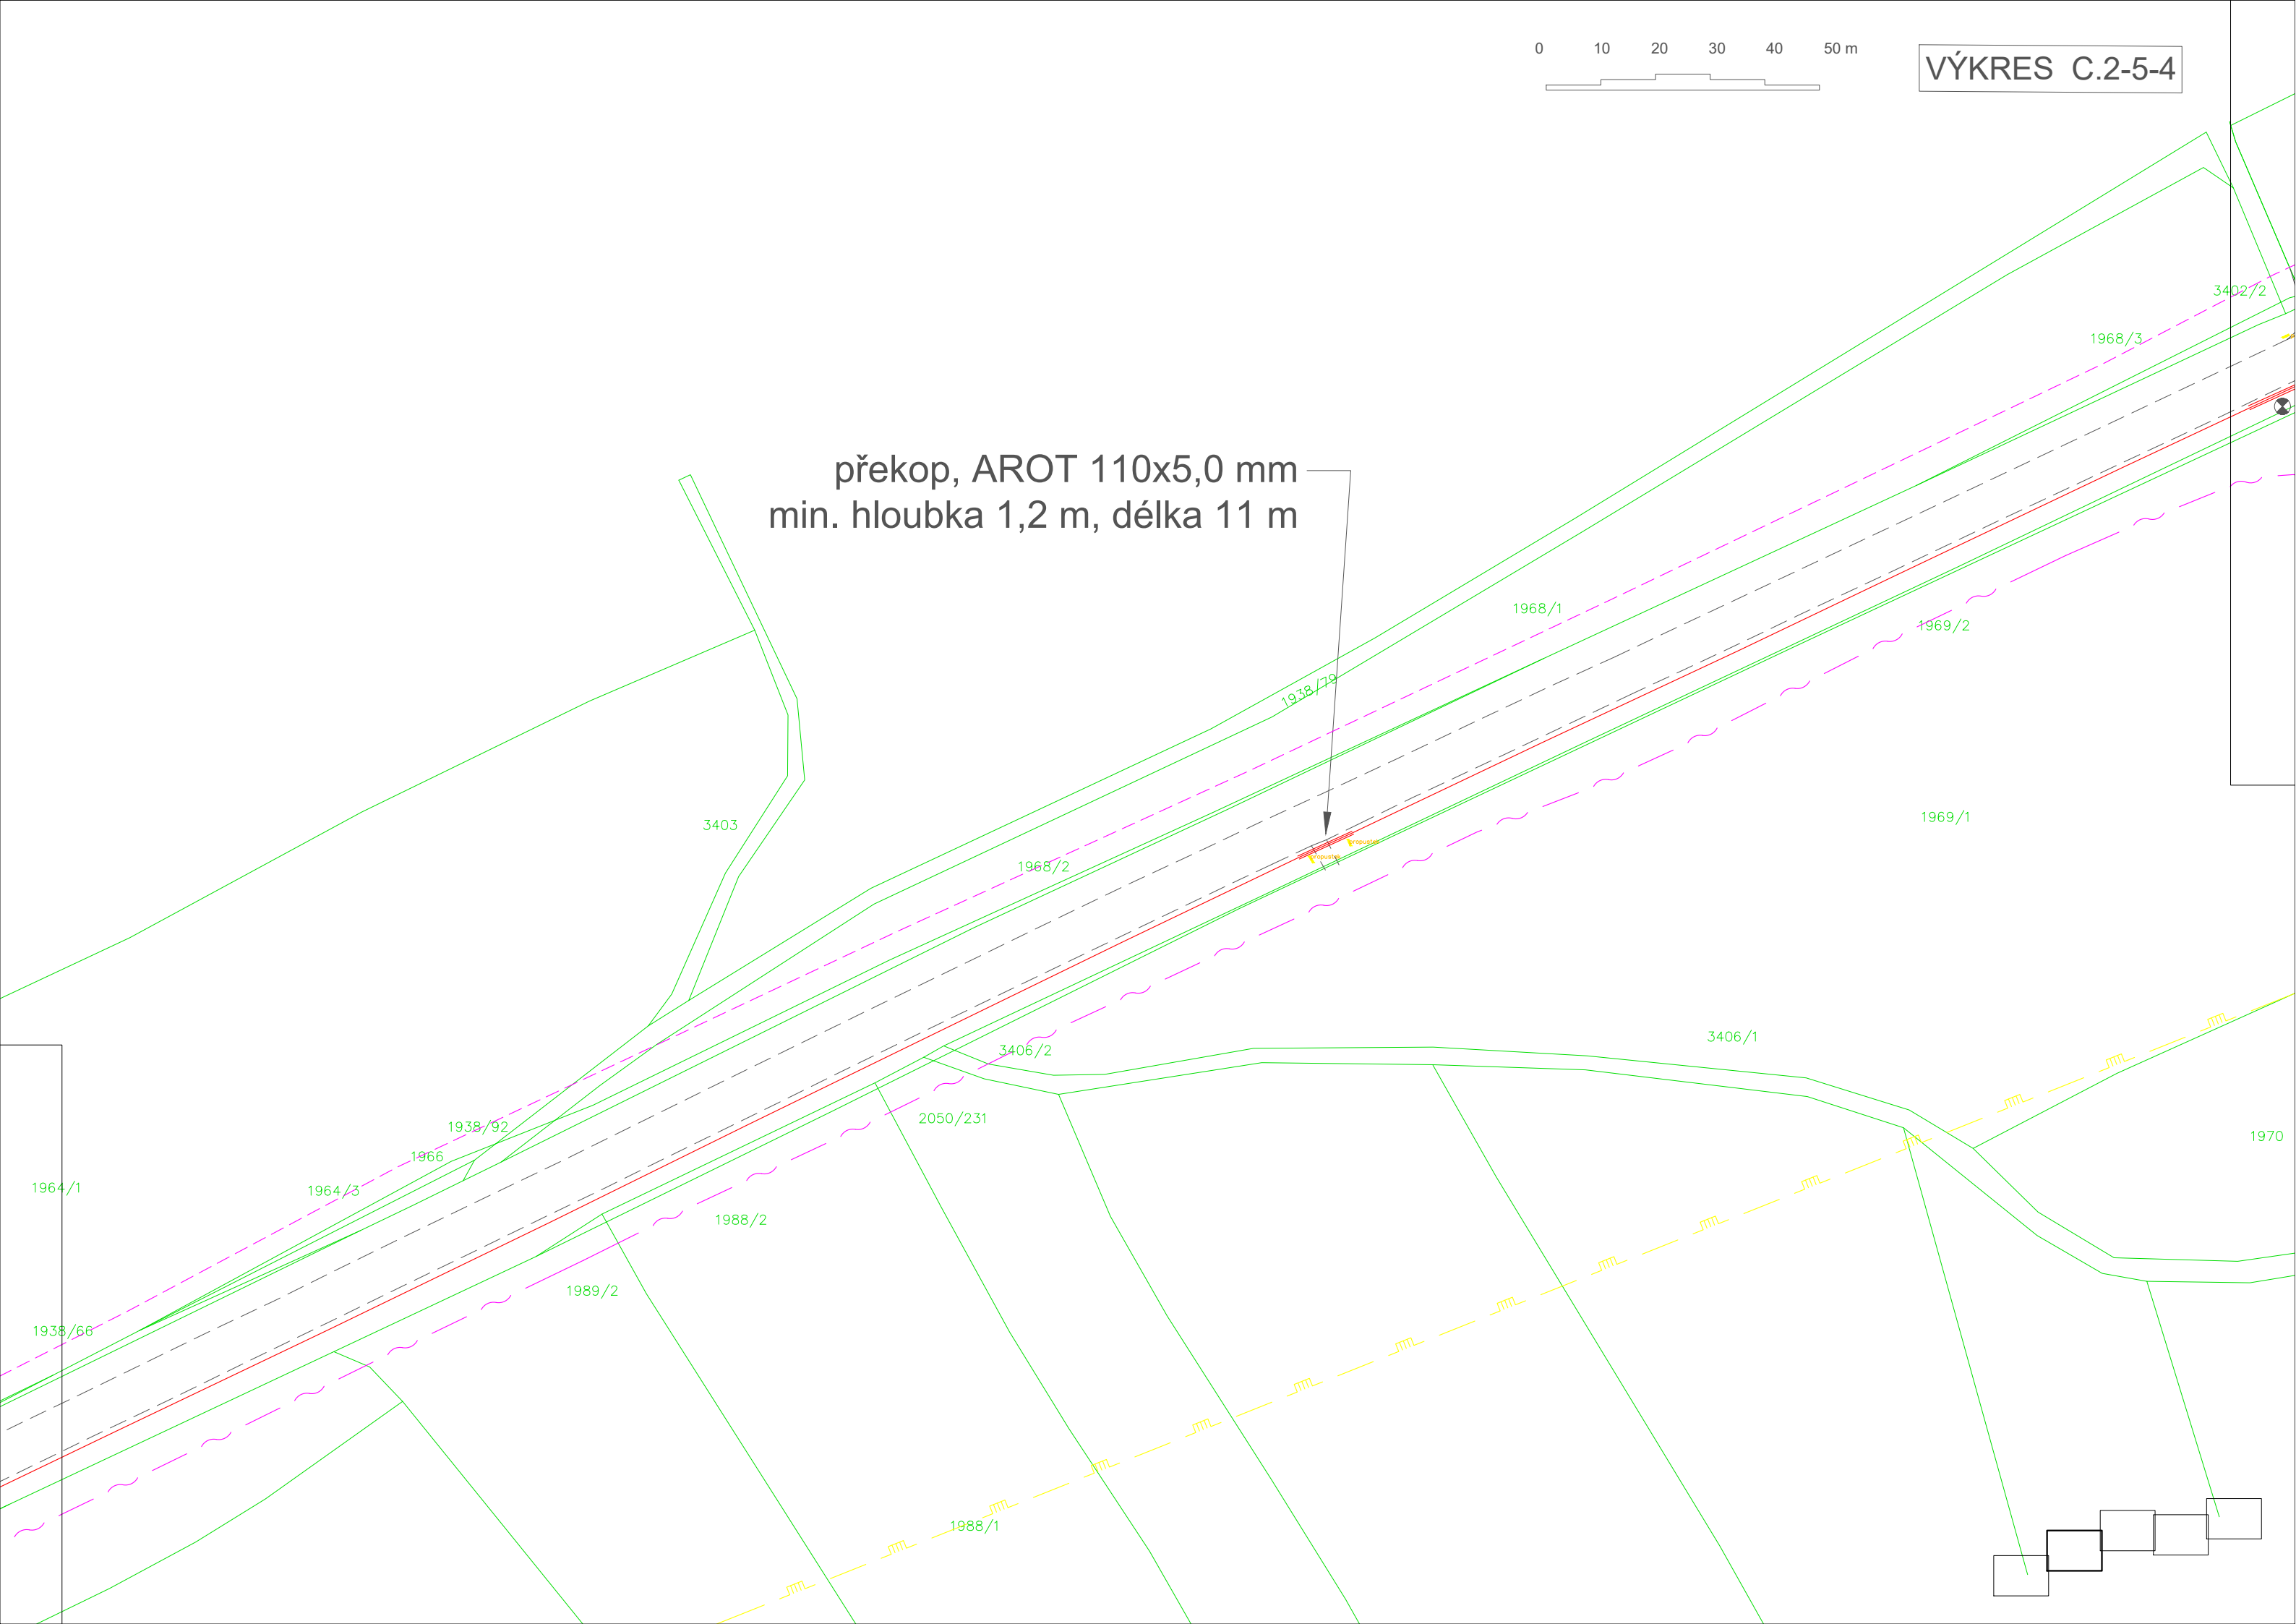

0 10 20 30 40 50 m

VÝKRES C.2-5-5

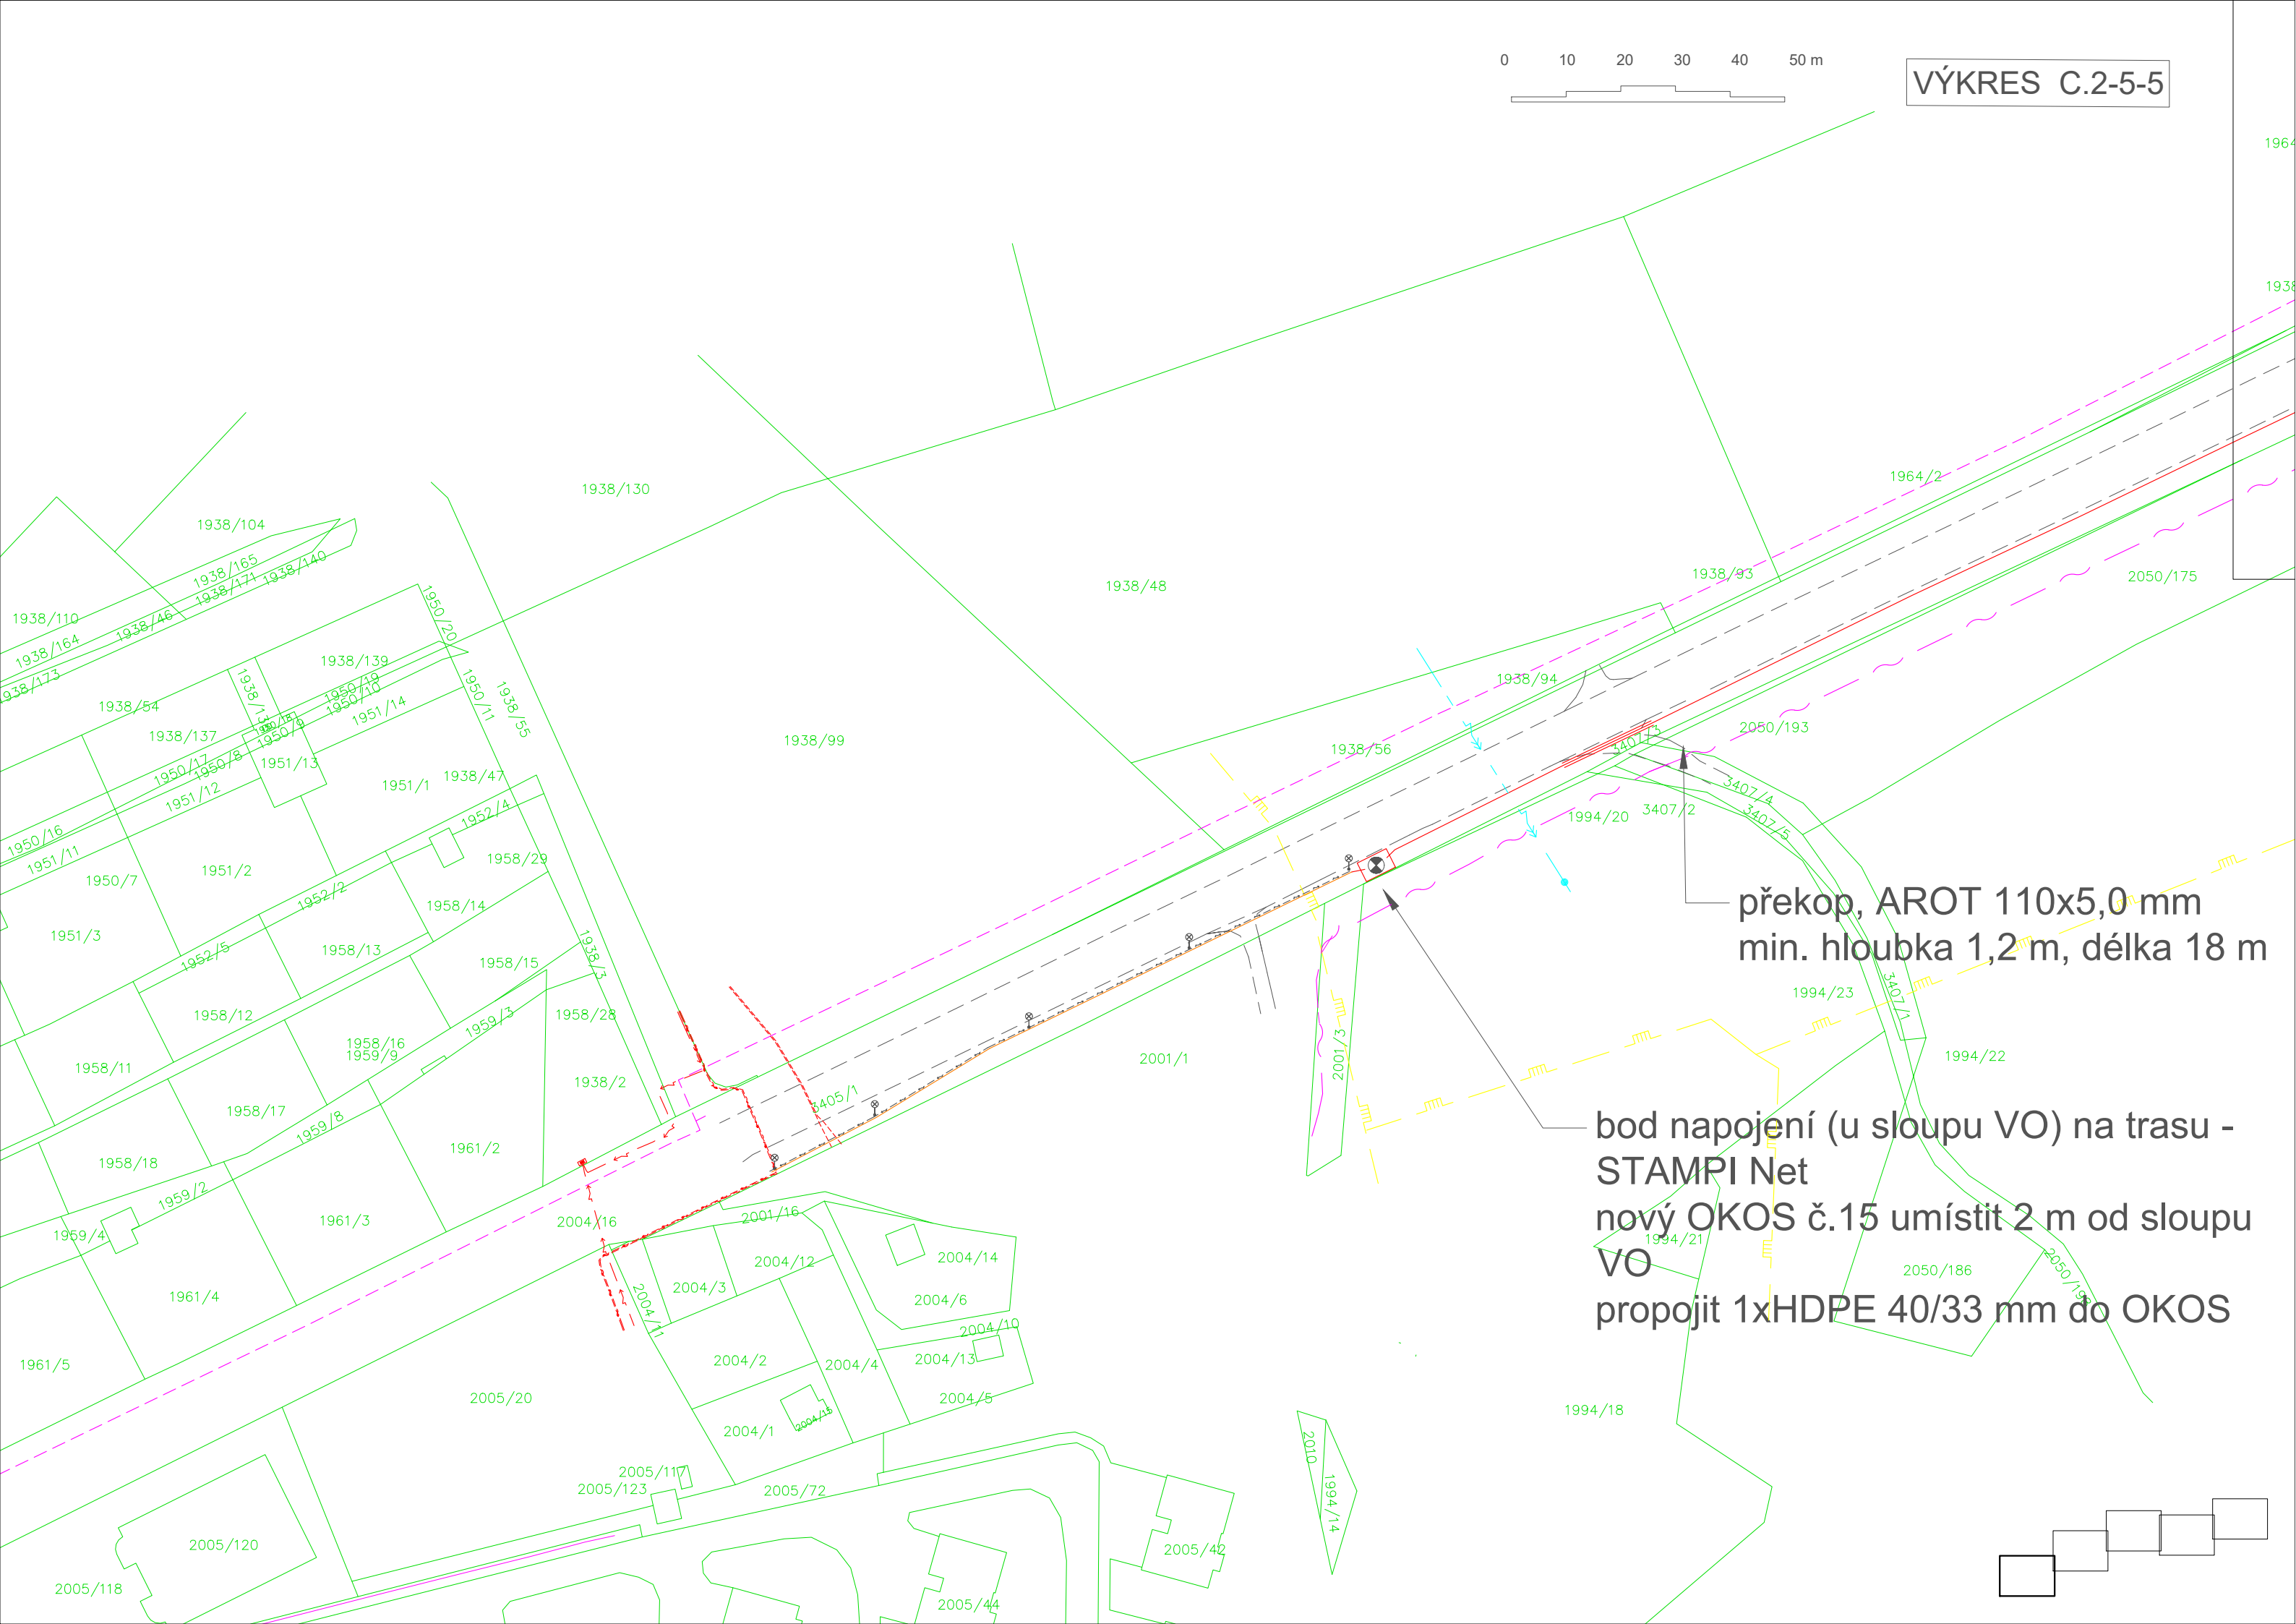

překop, AROT 110x5,0 mm
min. hloubka 1,2 m, délka 18 m

bod napojení (u sloupu VO) na trasu -
STAMPI Net
nový OKOS č.15 umístit 2 m od sloupu
VO
propojit 1xHDPE 40/33 mm do OKOS