



ULICE BEDŘICHA VÁCLAVKA

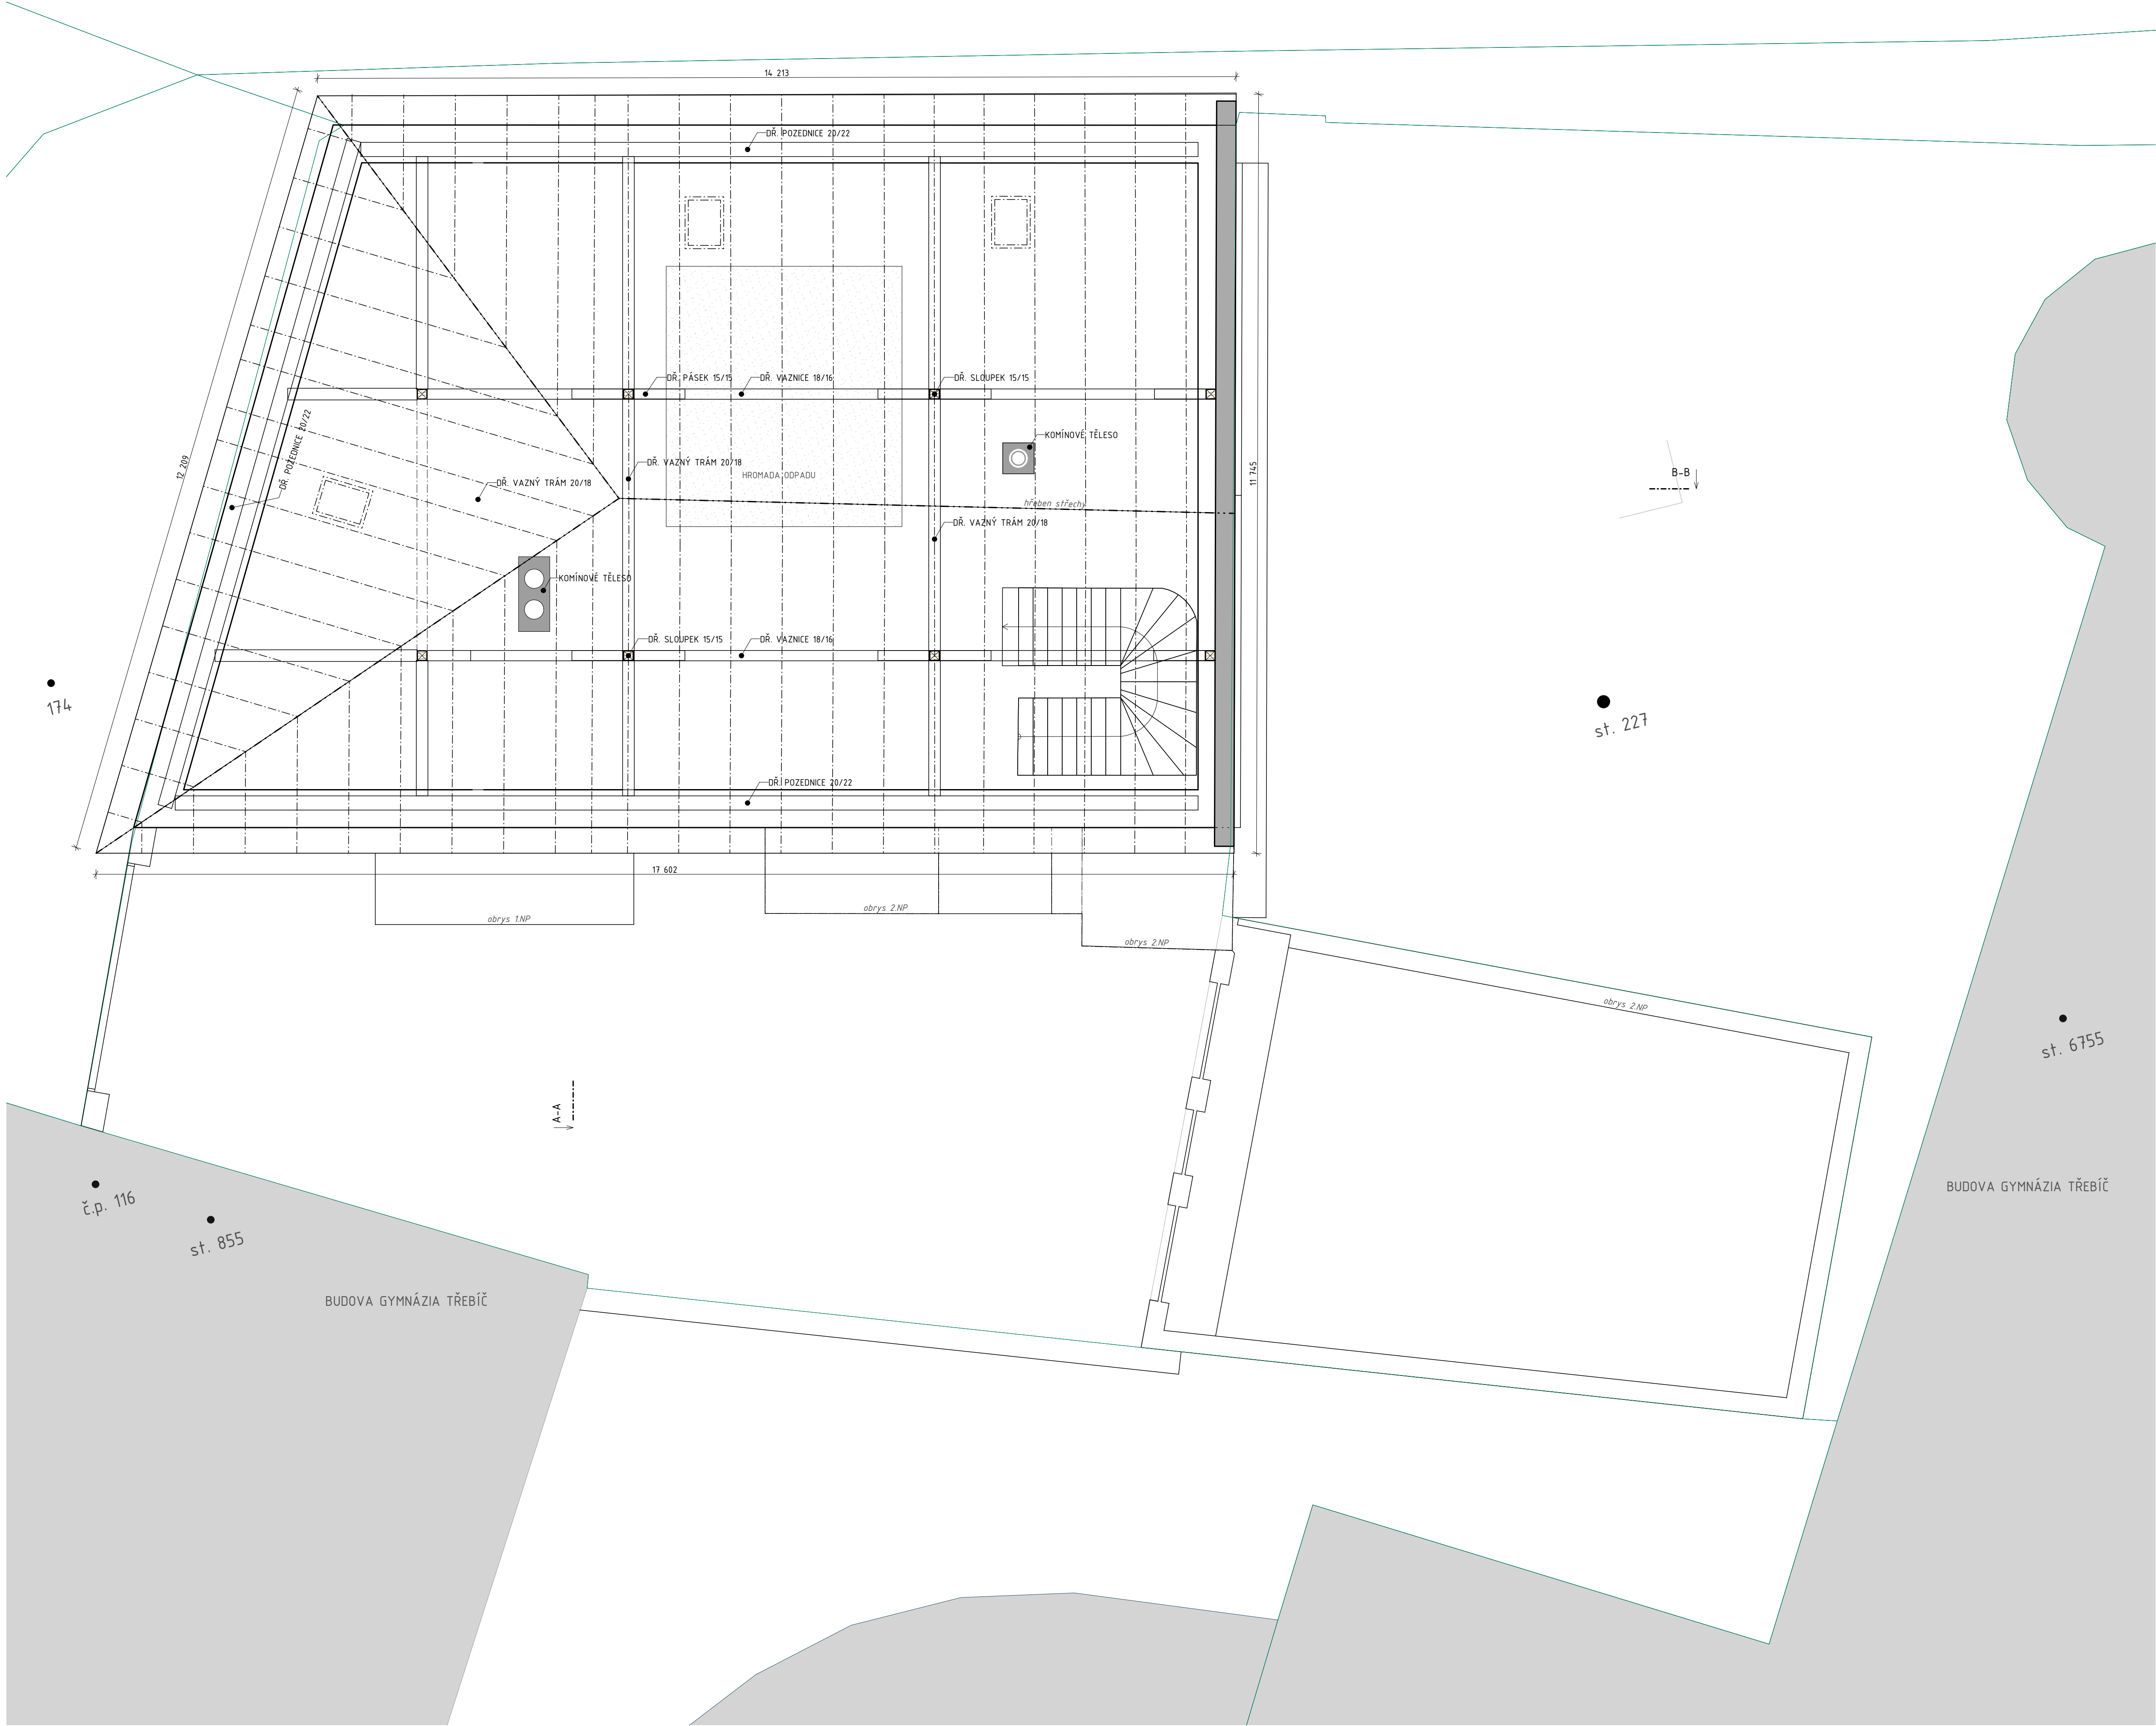

POZNÁMKA:

- NEBYLY PROVEDENY STAVEBNÍ SONDY, SKLADBY UVEDENÉ V ŘEZECH JSOU POUZE PŘEDPOKLADEN Z ODHADU DOBY VÝSTAVBY A POUŽÍVANÝCH MATERIÁLŮ A STANDARTŮ V DANÉM OBDOBÍ.

KÓTOVÁNÍ V MM, ROZMĚRY OVĚŘIT NA STAVBĚ TATO DOKUMENTACE SLUŽÍ POUZE PRO ÚČELY STAVEBNÍHO POVOLENÍ, PŘÍPADNĚ OHLÁŠENÍ			ČÍSLO PÁŘE	
VYPRACOVAL	ZODPOVĚDNÝ	PROJEKTANT	ATELIER FABIK	
Ing. arch. Petr Fabík Dělník Hradec	Ing. Arnošt Fabík			
INVESTOR	ADRESA			
Kraj Vysočina	Želkova 1882/51, 586 01 Jihlava	Janouškova 20 Třebíč 674 01 IČ: 27735761		
MÍSTO STAVBY	PARCELNÍ ČÍSLO			
Ulice Masarykova nám., č.p. 109	st. 228, k.ú. Třebíč			
AKCE	DEMOLICE RD - MASARYKOVO NÁM. Č.P. 109			DATUM listopad/2025
				ČÍSLO ZAKÁŽKY 30/2025
				FORMÁT A1
				PROJEKT DBP
				MĚŘÍTKO 1:50
				ČÍSLO VÝKRESU D.1.1.2.1.4