


ŘEZ 1-1

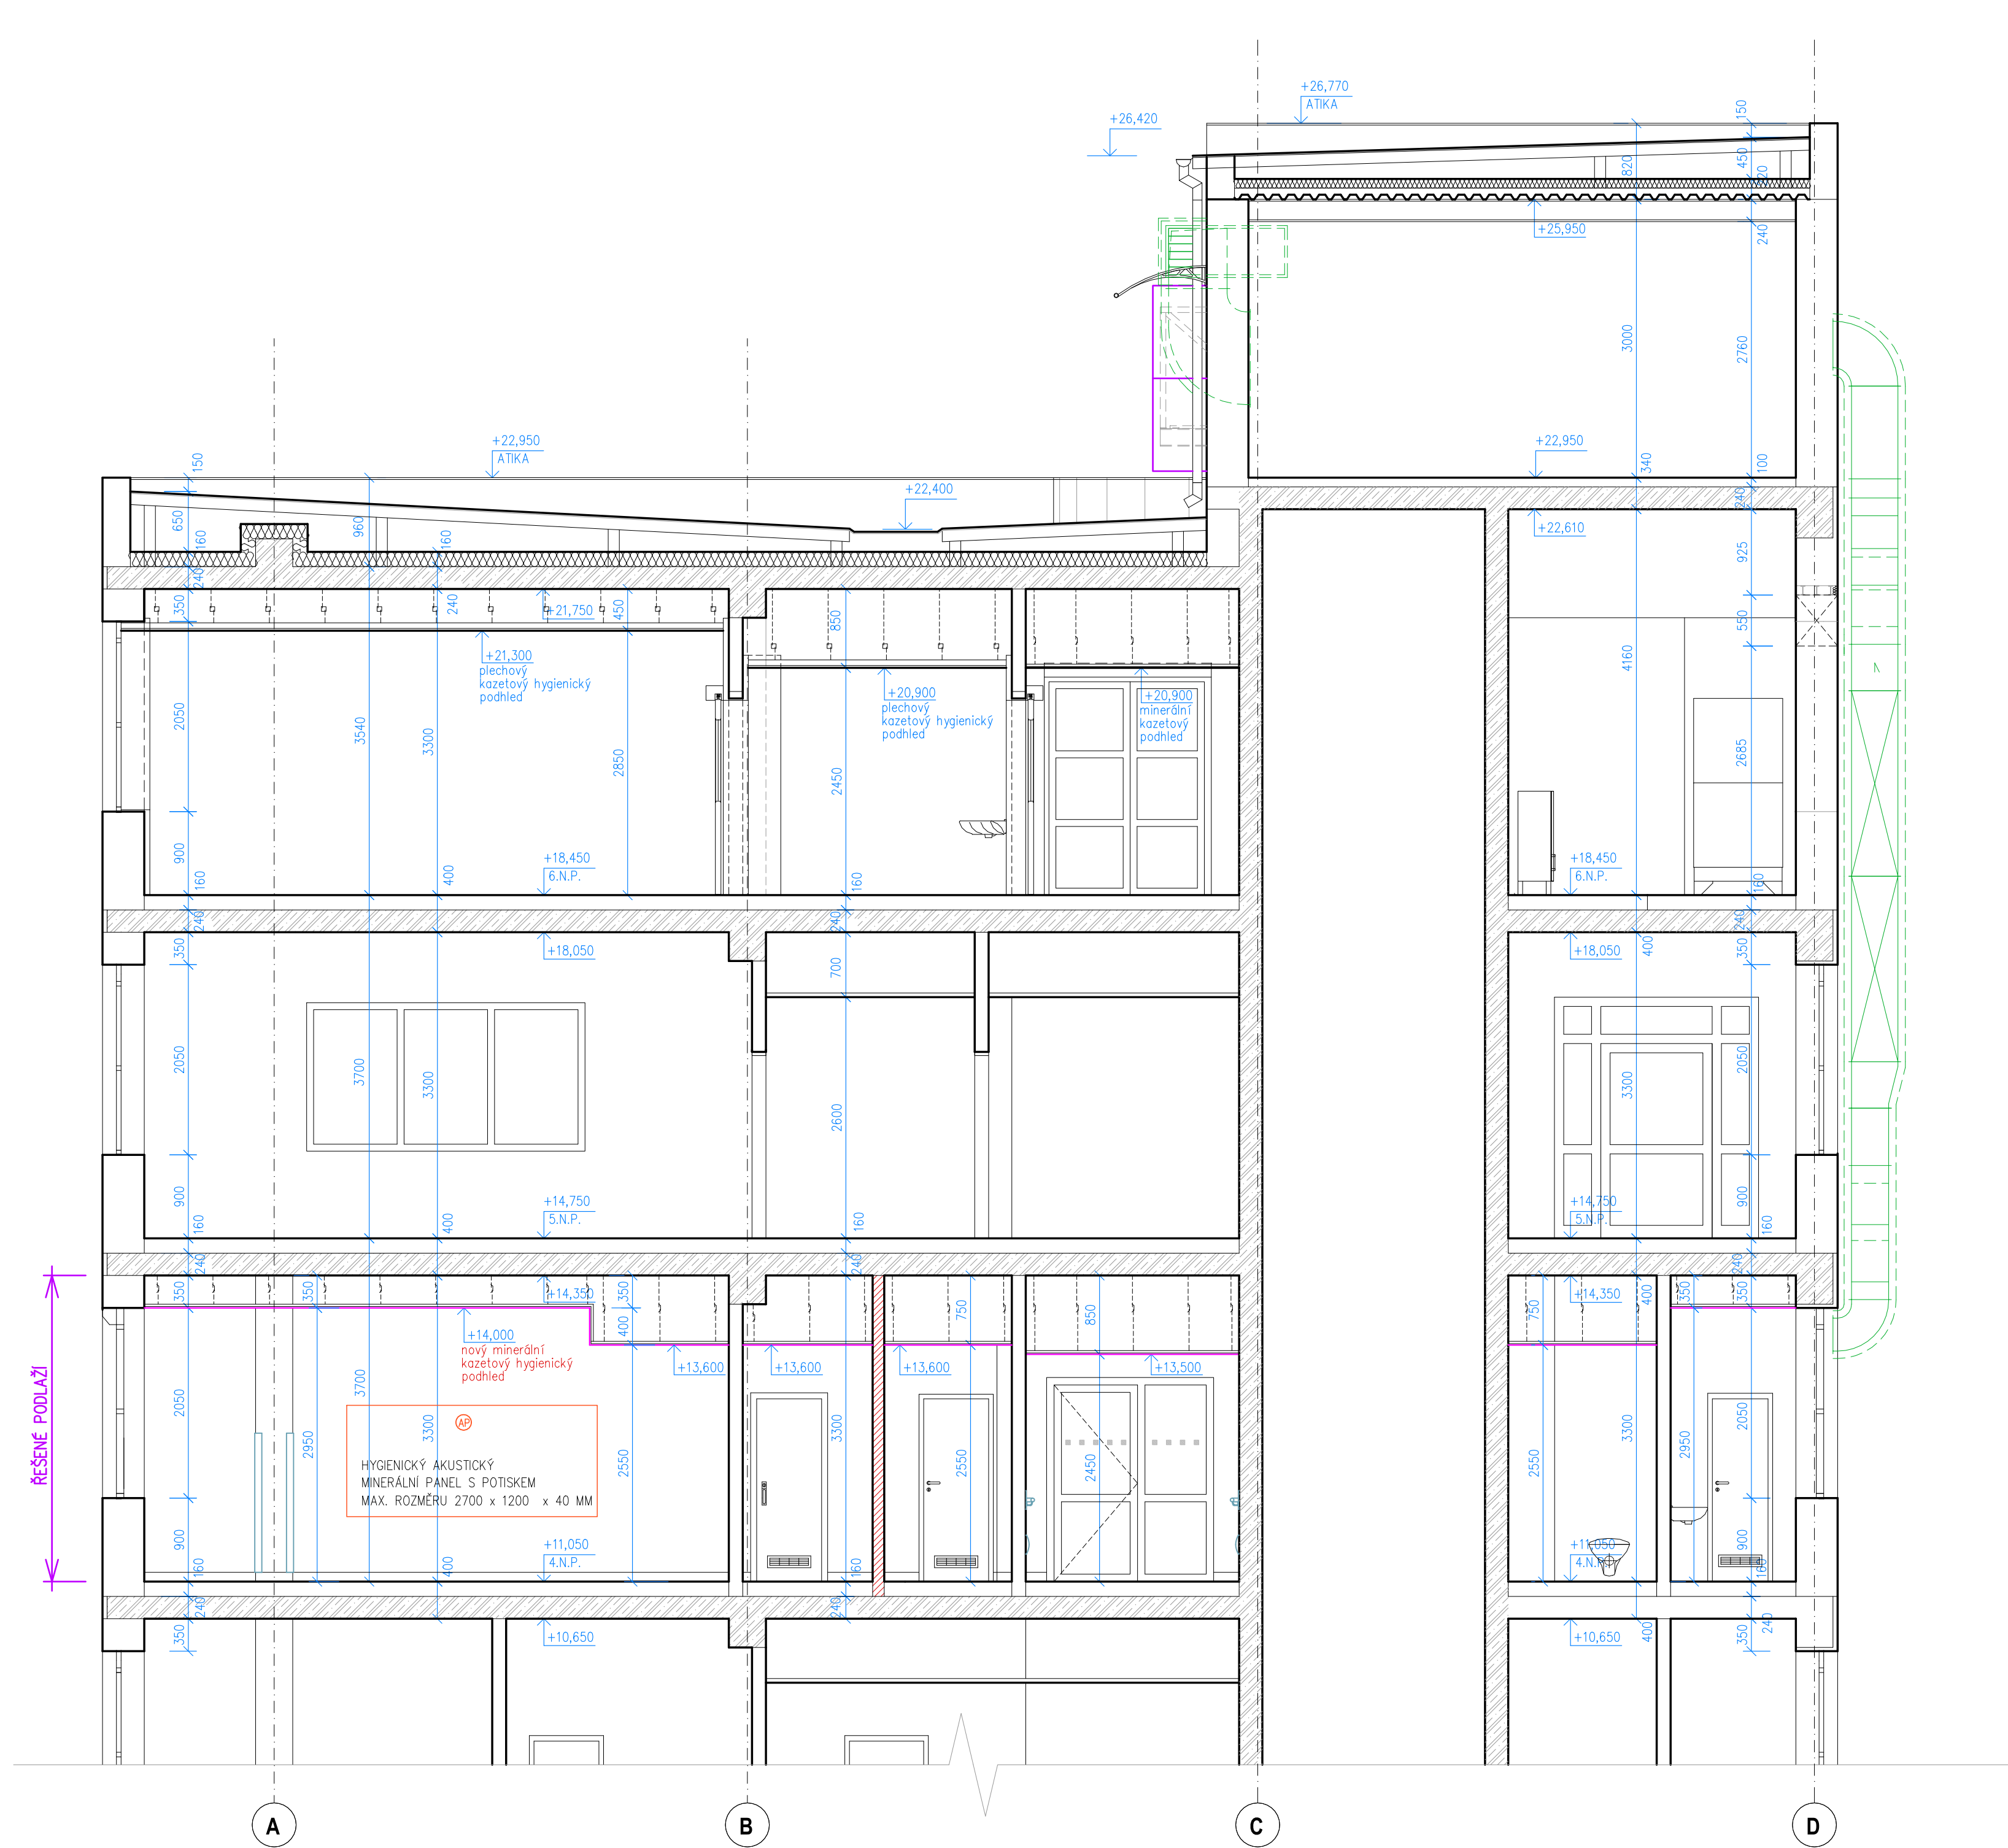

ŘEZ 2-2


LEGENDA HMOT

- STÁVAJÍCÍ KONSTRUKCE
- STÁVAJÍCÍ ŽELEZOBETONOVÉ KONSTRUKCE
- ZDIVO Z PŘESNÝCH PÓROBETONOVÝCH PŘÍČOVKOV TL. 125 MM, PEVNOSTI P2-500 NA SPECIÁLNÍ TENKOSTVÍTOU ZDÍCI MALTY

PŮDORYSNÉ SCHÉMA
M 1 : 1000

LEGENDA

- ŘEŠENÁ ČÁST

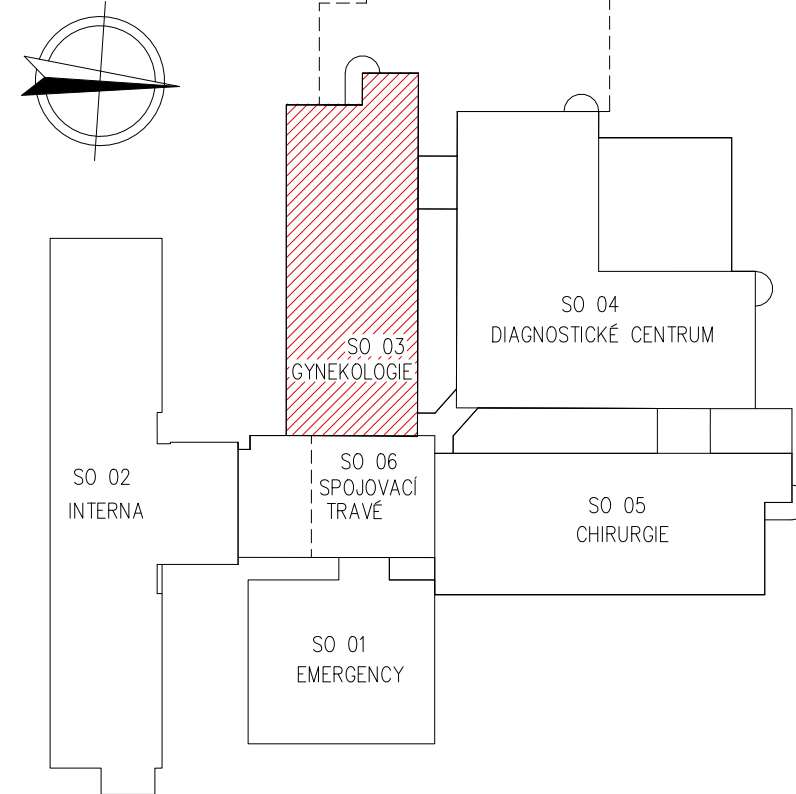

Jeli v dokumentaci definován nějaký konkrétní výrobek nebo technologie, má se za to, že je tím definován minimální požadovaný standard a v nabídce může být nahrazen i výrobkem, nebo technologií srovnatelnou.

ČÍSLO	DATUM	POPIS ZMĚN	NAVRHL	ODPOVĚDNÝ PROJEKTANT	SCHVÁLIL	
OBJEDNATEL			ZPRACOVATEL ČÁSTI		ZPRACOVATEL	
NEMOCNICE HAVL. BROD Příspěvková organizace Husova 2024 Havlíčkův Brod 580 01			Ing. Petr Salvar Konečná 3406 Havlíčkův Brod 580 01 IČ: 01465431 tel 732 155 211 e-mail:salvar.pet@nemocni.cz		Ing. Petr Salvar Konečná 3406 Havlíčkův Brod 580 01 IČ: 01465431 tel 732 155 211 e-mail:salvar.pet@nemocni.cz	
STAVEBNÍ ÚŘAD			HAVLÍČKOV BROD		AUTORIZOVÁNÉ	
KRAJ			VYSOČINA		ODP. PROJEKTANT	
			VYPRACOVAL		ING. PETR SALVAR	
AKCE			ING. PETR SALVAR		ODP. PROJEKTANT	
NEMOCNICE HAVLÍČKOV BROD					ING. PETR SALVAR	
- STAVEBNÍ ÚPRAVY 4.N.P. OBJEKTU SO 03					ING. MILAN VÁŽEK	
					AUTORIZOVAL	
					ING. MEAN VÁŽEK	
			FORMÁT		10 x A4	
			KÓTOVÁNÍ		mm	
			STUPĚŇ		DPS	
OBJEKT			ZAKÁZKOVÉ ČÍSLO		2025 / 13	
ČÁST			DATUM		11 / 2025	
D.1.1. ARCHITEKTONICKÉ A STAVEBNÉ TECHNICKÉ ŘEŠENÍ						
OBŠAH			MĚŘITKO		ČÍSLO VÝKRESU	
ŘEZY- NÁVRH			1 : 50		1.1.2.09.	

POKUD JE TO POUŽITÉ VE SMYSLU PŘEJÍŠKOVÉ SMLUVY O DÍLO, VÝKRES JE JEDNÁ ČÁST MŮŽE BYT KOPÍROVÁN NEBO JINAK PŘEDÁN ZPŮSOBEM ROZPOČÍTOVÁNÍ
PODLE PŮVODNÝCH SOULADU AUTORA.