


Pohled od jihu

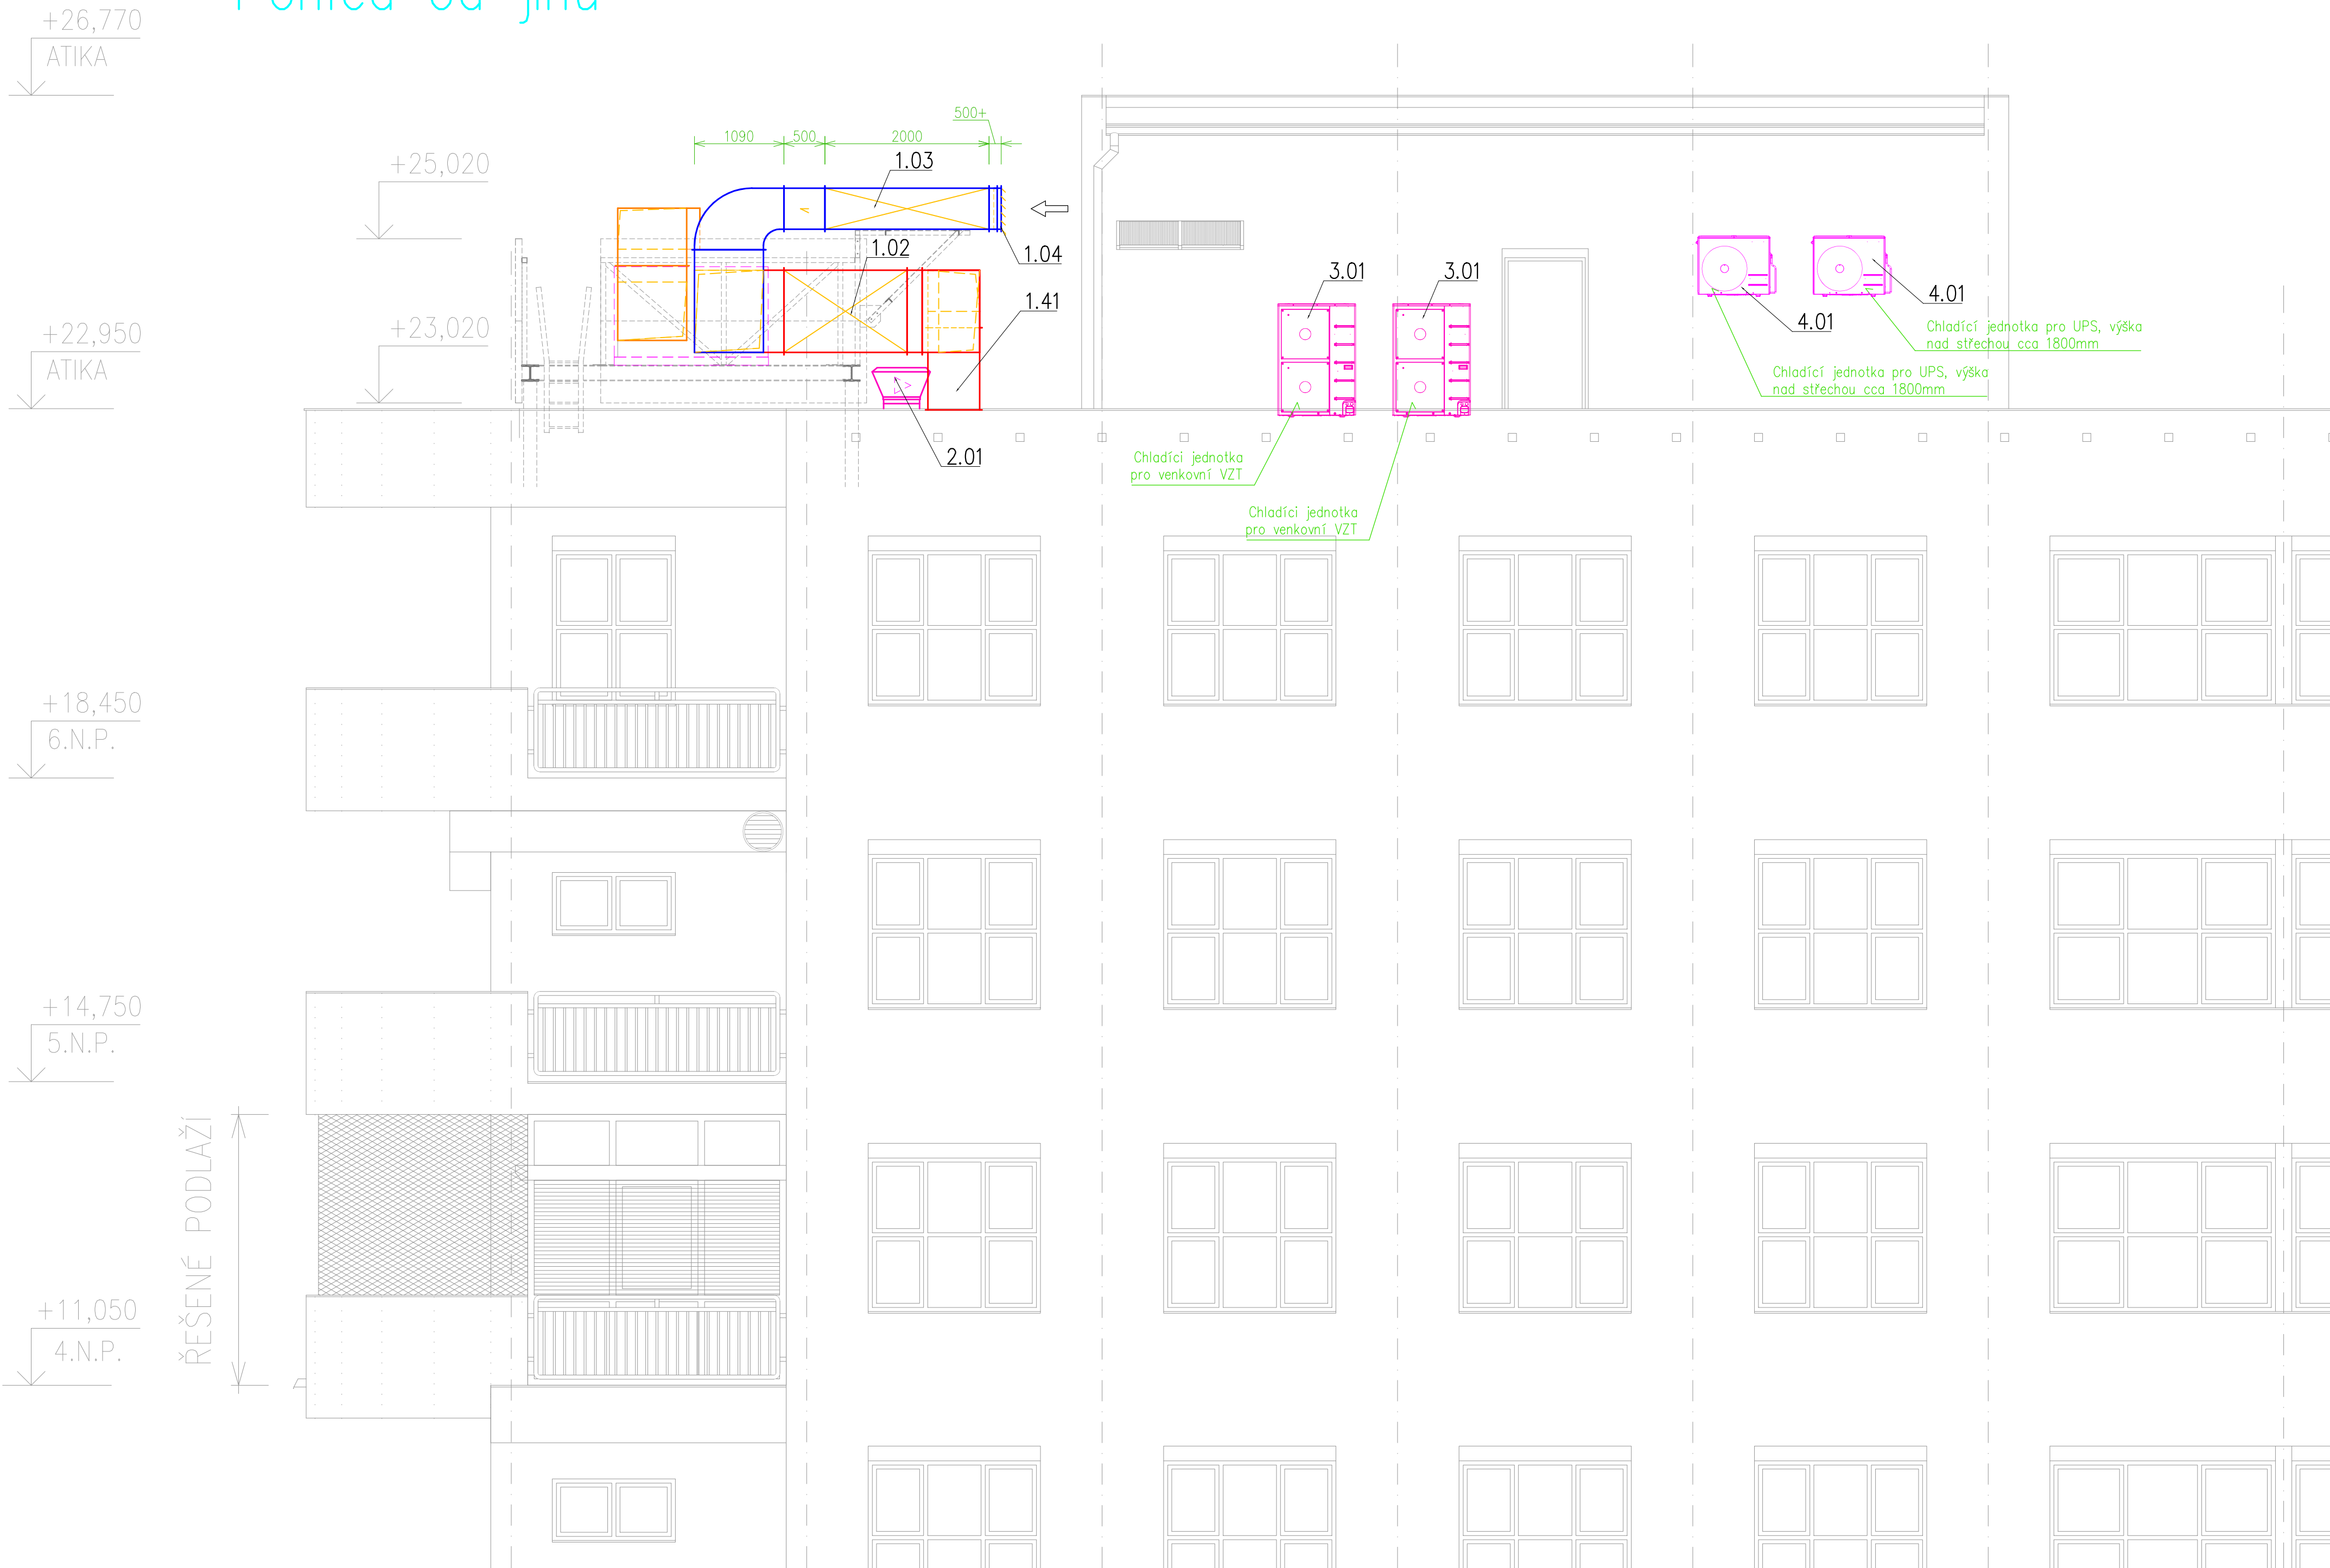

Poznámka :

ODSÁVACÍ A VÝFUKOVÉ POTRUBÍ S MOŽNOSTÍ TVORBY KONDENZÁTU BUDE VÝSPADOVÁNO A BUDE PŘEVEDENO VODOTĚSNĚ, POTRUBÍ A JEDNOTKY BUDOU V NEJNÍŽŠÍM MÍSTĚ ODVODNĚNY PŘES SIFON DO NEJBLIŽŠÍ KANALIZACE, NEBO NA STŘEŠNÍ ROVINU POTRUBÍ NAD STŘECHOU BUDE VÝSPADOVÁNO K JEDNOTCE A U JEDNOTKY PŘEVEDEN ODVOD KONDENZÁTU, ODVOD KONDENZÁTU BUDE ZAJIŠTĚN PROTI ZAMRZNUTÍ

TALIŘOVÉ VENTILY, MŘÍŽKY, POTR. TRASY UMÍSTIT NA MONTÁŽI S OHLEDEM NA SKLADBY STROPŮ, PODHLEDŮ, ODSÁVACÍ ELEMENTY V HYGIENICKÝCH PROSTORECH UMÍSTOVAT POKUD MOŽNO NA OSY ZAŘÍZOVACÍCH PŘEDMĚTŮ

PŘI REALIZACI VZT POTRUBÍ SE V HLAVNÍCH TRASÁCH PŘEVODU OTVORY PRO KONTROLU ČISTOTY POTRUBÍ CCA PO 10M S MOŽNOSTÍ PŘÍSTUPU

UVAŽOVANÉ STAVEBNÍ PODHLEDY PROVÁDĚT AŽ PO DEFINITIVNÍM ZAREGULOVÁNÍ VZT SOUSTAVY POD VZT JEDNOTKAMI V PODHLEDU PŘIPRAVIT REVIZNÍ OTVORY O ROZMĚRU CCA 100MM VETŠÍ NEŽ POUŽITÁ JEDNOTKA, NEBO VENTILÁTOR (NA KAŽDÝ STRANU).

SPIRO POTRUBÍ S OZNAČENÍ + JE S PŘÍDAVKEM DÉLKY CCA 250MM

KRUHOVÉ A ČTYŘHRANÉ POTRUBÍ SKUPINA I S OZNAČENÍM + ZNAČÍ VOLNOU PŘÍRUBU

VÝFUKOVÉ POTRUBÍ NAD STŘECHOU A NA FASÁDĚ BUDE POŽÁRNĚ IZOLOVÁNO, TATO IZOLACE BUDE SLOUŽIT I JAKO TEPELNĚ A HLUKOVĚ IZOLAČNÍ PŘÍVODNÍ, ODSÁVACÍ POTRUBÍ VENKOVNÍHO VODUCHU BUDE TEPELNĚ IZOLOVÁNO, TRASY V INTERIÉRU ČÁSTI BUDOU HLUKOVĚ IZOLOVÁNO

POLOHA KONCOVÝCH ELEMENTŮ DLE VÝKRESŮ PODHLEDŮ, PŘÍPADNĚ DLE POŽADAVKŮ VÝSTAVBY

PK – POŽÁRNÍ Klapka
RK – REGULAČNÍ Klapka PŘÍPADNĚ UZAVÍRACÍ Klapka
ZK – ZPĚTNÁ Klapka
PU – POŽÁRNÍ STĚNOVÝ UZÁVĚR

MONTÁŽ PROVÉST PODLE ZVYKLOSTÍ A DOPORUČENÍ DOD. FIRMY

JEDNOTLIVÉ PROSTUPY KONSTRUKCEMI ZAJISTI STAVBA

Prívodní potrubí - čerstvý vzduch
Odtah vzduchu z místnosti
Sání čerstvého vzduchu z fasády nebo střechy
Výfukové potrubí nad střechou nebo fasádou
Přeložka potrubí - výfukové potrubí nad střechou
Demontované potrubí

2" MŘÍŽKA VE DVEŘÍCH – HLINÍKOVÁ, VELIKOST UPRAVIT DLE POTŘEBY PŘÍPADNĚ STĚNOVÁ MŘÍŽKA NEBO AKUSTICKÝ STĚNOVÝ VENTIL
POŽÁRNÍ MŘÍŽKA VE DVEŘÍCH VELIKOST UPRAVIT DLE POTŘEBY PŘÍPADNĚ STĚNOVÝ POŽÁRNÍ UZÁVĚR, ZPĚŇOVACÍ MŘÍŽKA

TEPELNĚ, AKUSTICKÁ A PROTIPOŽÁRNÍ IZOLACE

Qv - VĚTRACÍ VZDUCH

1 +200

TALIŘOVÝ VENTIL PŘÍVODNÍ
TALIŘOVÝ VENTIL ODVODNÍ
VÝÚSTA KONFORTNÍ PŘÍVODNÍ – DVOURÁDÁ
VÝÚSTA KONFORTNÍ ODVODNÍ – JEDNORÁDÁ
TLUMIČ HLUKU – OBECNĚ, TYP A VELIKOST DLE VÝPISU ZAŘÍZENÍ
ODSÁVACÍ VENTILÁTOR, TYP A VELIKOST DLE VÝPISU ZAŘÍZENÍ
REGULAČNÍ Klapka RUČNÍ
REGULAČNÍ Klapka SE SERVOPOHONEM
POŽÁRNÍ Klapka NA TERMICKÝ UZÁVĚR
Ohebná AL hadice hlukové a tepelně izolační s parozábranou

VÍŘIVÝ ANEMOSTAT PŘÍVODNÍ VČETNĚ REGULAČNÍ Klapky 0–100% A ROZRAŽECÍHO PERFOROVANÉHO PLECHU S IZOLOVANÝM BOXEM
VÍŘIVÝ ANEMOSTAT ODVODNÍ VČETNĚ REGULAČNÍ Klapky 0–100% S IZOLOVANÝM BOXEM

Legenda - chlazení:

MONTÁŽ PROVÉST PODLE ZVYKLOSTÍ A DOPORUČENÍ DOD. FIRMY

Rozvod chladu k jednotkám - přívod
Rozvod chladu k jednotkám - odvod

VENKOVNÍ JEDNOTKA SPLIT, MULTISPLIT
VNITŘNÍ KAZETOVÁ JEDNOTKA S ČERPADLEM KONDENZÁTU

Qc - CÍRKULAČNÍ VZDUCH

Jeli v dokumentaci definován nějaký konkrétní výrobek nebo technologie, má se za to, že je tím definován minimální požadovaný standart a v nabídce může být nahrazen i výrobkem, nebo technologií srovnatelnou.

ČÍSLO	DATUM	POPIS ZMĚN	NAVRHL	ODPOVĚDNÝ PROJEKTANT	SCHVÁLIL
OBJEDNATEL NEMOCNICE HAVL. BROD Příspěvková organizace Husova 2624 Havlíčkův Brod 580 01		ZPRACOVATEL ČÁSTI Ing. Martin Strašil Okrouhlice 177 Okrouhlice 582 31 IČ: 76486583 tel: 774 553 232 e-mail: martin.strasil@mpsprojekt.cz		ZPRACOVATEL Ing. Petr Salvar Konečná 3456 Havlíčkův Brod 580 01 IČ: 01465431 tel: 732 155 211 e-mail: salvar.petr@seznam.cz	
STAVEBNÍ ÚRAD	HAVLÍČKŮV BROD	NAVRHL	ING. MARTIN STRAŠIL	ODP. PROJEKTANT	JIŘÍ ČERNÝ
KRAJ	VYSOČINA	VYPRACOVAL	ING. MARTIN STRAŠIL	AUTORIZOVAL	JIŘÍ ČERNÝ
AKCE NEMOCNICE HAVLÍČKŮV BROD - STAVEBNÍ ÚPRAVY 4.N.P. OBJEKTU SO 03				FORMÁT	6 x A4
OBJEKT SO 03 (GYNEKOLOGIE)				KÓTOVÁNÍ	mm
ČÁST 1.4. TECHNICA PROSTŘEDÍ STAVEB 1.4.1. VZDUCHOTECHNIKA				STUPEŇ	DPS
				ZAKÁZKOVÉ ČÍSLO	2025 / 13
				DATUM	11 / 2025
OBSAH POHLED J			MĚŘITKO 1 : 50	ČÍSLO VÝKRESU 1.4.1.2.07	REVIZE
DOKUMENTACI LZE POUŽÍVAT VE SMYSLU PŘÍSLUŠNÉ SMLOUVY O DÍLO. VÝKRES ČI JEHO ČÁST MŮŽE BÝT KOPIROVÁN NEBO JINÝM ZPŮSOBEM ROZŠÍŘOVÁN POUZE PO PŘEDCHOZÍM SOUHLASU AUTORA.					