


Půdorys 4NP – chlazení

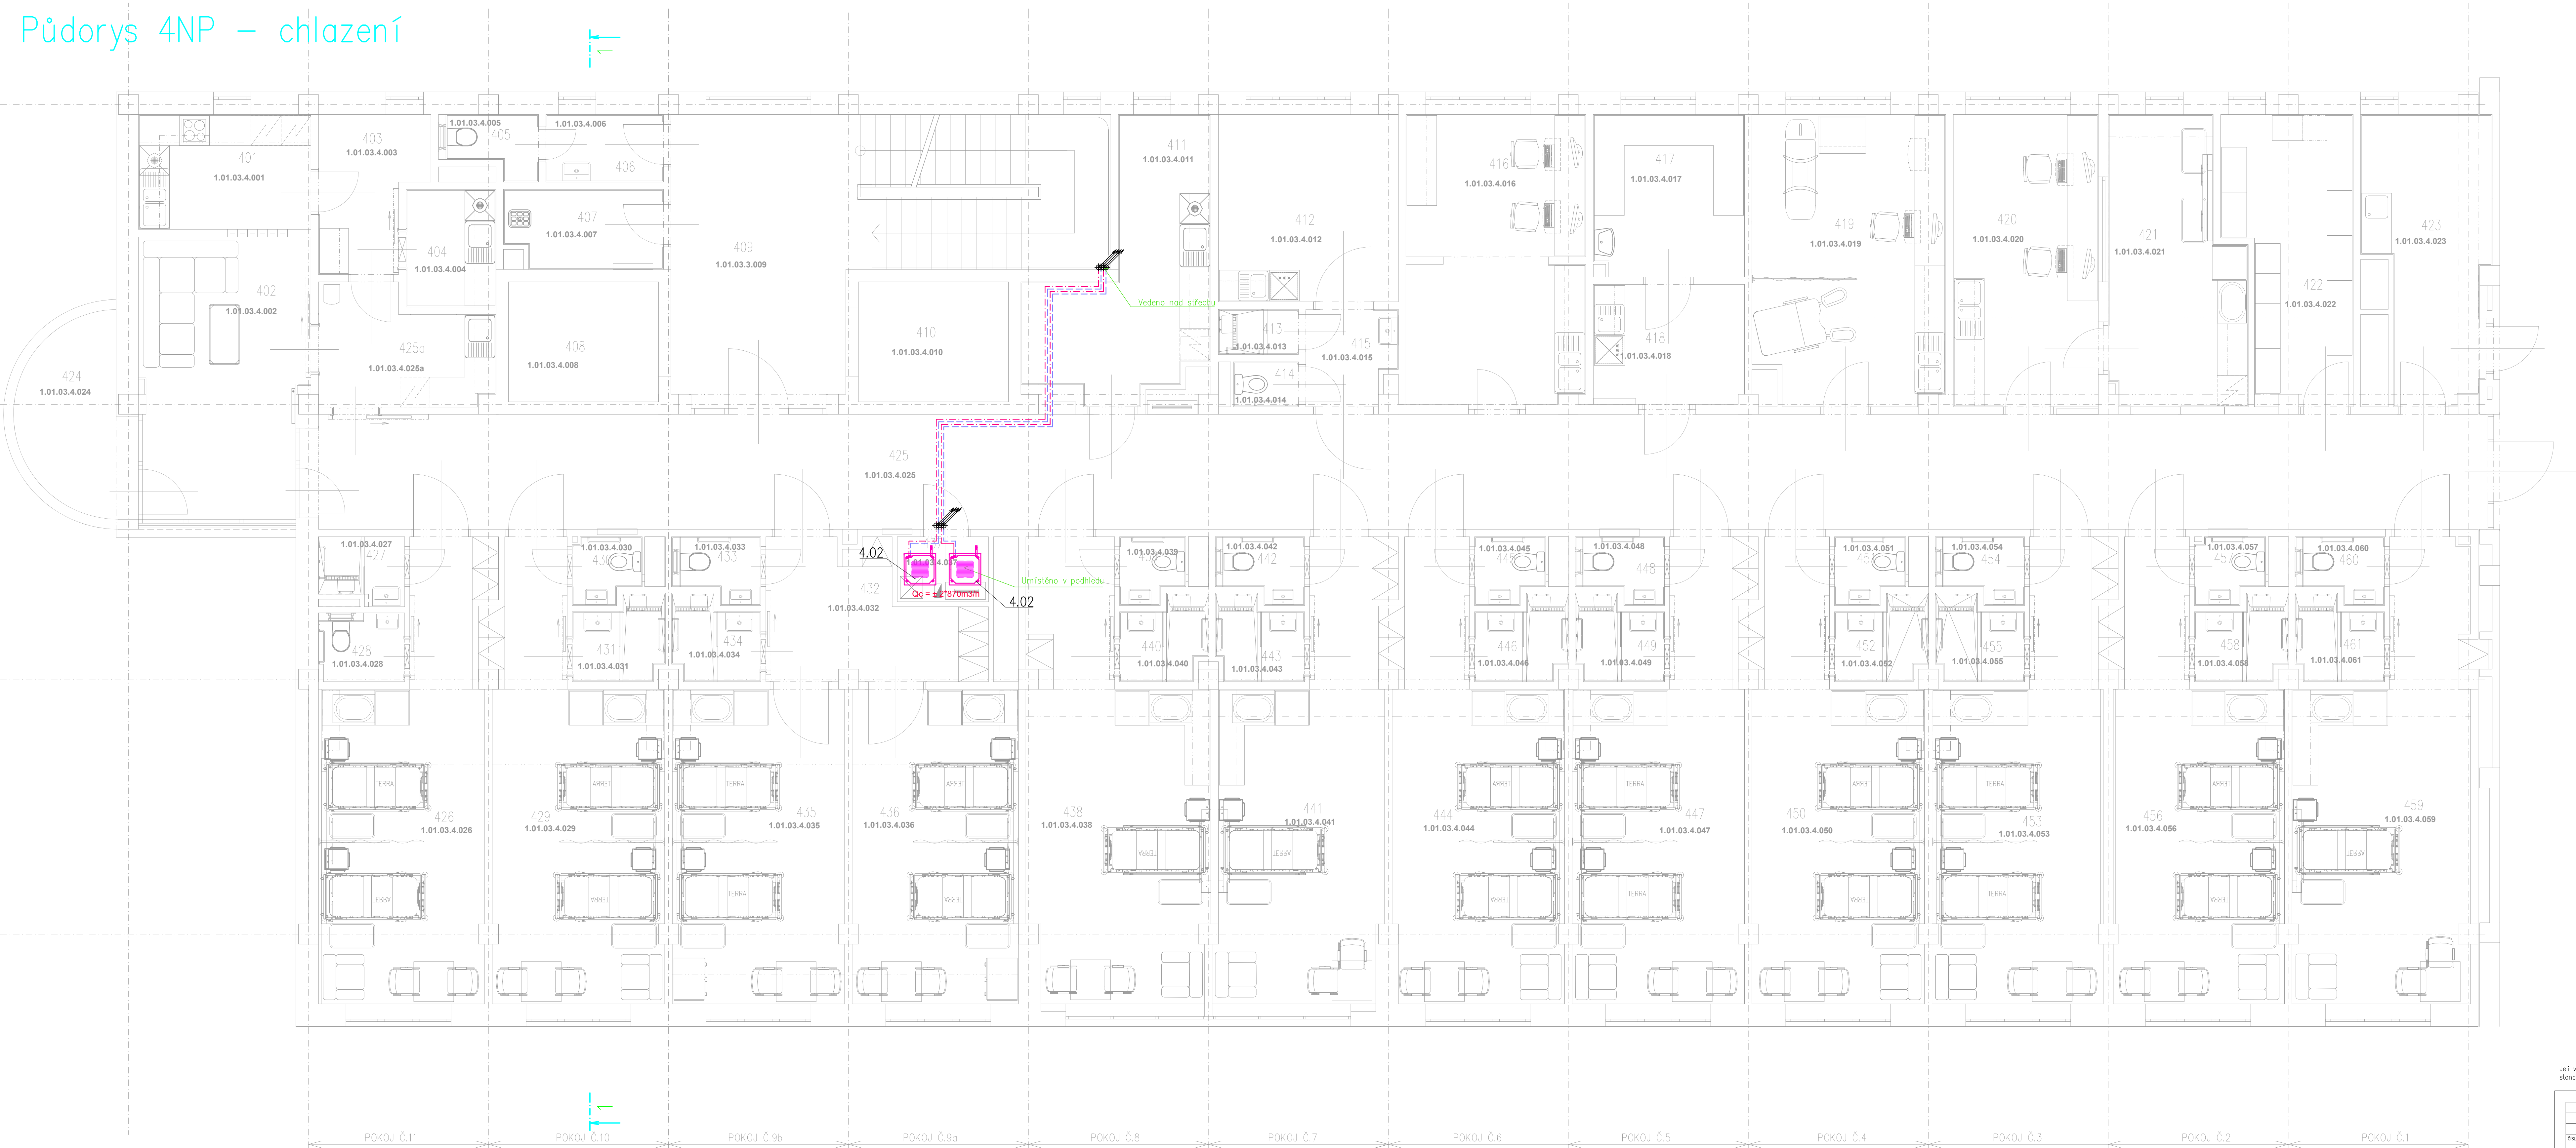

LEGENDA MÍSTNOSTÍ

BEK	KÓD PLOCHY	Č.M.	ÚČEL MÍSTNOSTI	PLOCHA (m <sup>2</sup> )
1.01.03.04.001	401		KUCHYŇ MLEČNÁ	7,94
1.01.03.04.002	402		EDUKAČNÍ MÍSTNOST	18,41
1.01.03.04.003	403		VÝROJ	6,00
1.01.03.04.004	404		UMÝVÁRNA LÁVNÍ	4,23
1.01.03.04.005	405		WC PERSOÁL	2,12
1.01.03.04.006	406		PŘEDSÍŇ	3,17
1.01.03.04.007	407		OKLADOVÁ KOMORA	4,87
1.01.03.04.008	408		VÝTAH LŮŽKOVÝ	7,20
1.01.03.04.009	409		CHODBA SCHODIŠTĚ	36,80
1.01.03.04.010	410		VÝTAH ČISTÝ	7,20
1.01.03.04.011	411		KUCHYŇ ČAJOVÁ	14,26
1.01.03.04.012	412		INSPEKČNÍ POKOJ LÉKÁŘE	13,50
1.01.03.04.013	413		SPRCHA	1,44
1.01.03.04.014	414		WC	1,17
1.01.03.04.015	415		PŘEDSÍŇ	3,31
1.01.03.04.016	416		SESTERNA	20,55
1.01.03.04.017	417		DENNÍ MÍSTNOST	9,74
1.01.03.04.018	418		DENNÍ MÍSTNOST	7,24
1.01.03.04.019	419		VÝŠETŘOVNA	22,02
1.01.03.04.020	420		SESTRA DĚTSKÁ	17,67
1.01.03.04.021	421		BOX OBSERVAČNÍ	14,46
1.01.03.04.022	422		SKLAD ČISTĚNÉ PRADLA	13,12
1.01.03.04.023	423		ČISTÍCÍ MÍSTNOST	12,94
1.01.03.04.024	424		BAJON	2,84
1.01.03.04.025	425		CHODBA	100,47
1.01.03.04.025a	425a		ČAJOVÁ KUCHYŇKA	7,60
1.01.03.04.026	426		POKOJ	25,03
1.01.03.04.027	427		UMÝVÁRNA	2,18
1.01.03.04.028	428		WC	2,18
1.01.03.04.029	429		POKOJ	26,11
1.01.03.04.030	430		WC	1,70
1.01.03.04.031	431		UMÝVÁRNA	2,84
1.01.03.04.032	432		PŘEDSÍŇ	9,95
1.01.03.04.033	433		WC	1,92
1.01.03.04.034	434		UMÝVÁRNA	2,74
1.01.03.04.035	435		POKOJ	21,84
1.01.03.04.036	436		POKOJ	20,90
1.01.03.04.037	437		TECHNICKÁ MÍSTNOST	9,37
1.01.03.04.038	438		POKOJ	27,72
1.01.03.04.039	439		WC	1,63
1.01.03.04.040	440		UMÝVÁRNA	2,67
1.01.03.04.041	441		POKOJ	25,29
1.01.03.04.042	442		WC	1,92
1.01.03.04.043	443		UMÝVÁRNA	2,74
1.01.03.04.044	444		POKOJ	26,11
1.01.03.04.045	445		WC	1,77
1.01.03.04.046	446		UMÝVÁRNA	2,85
1.01.03.04.047	447		POKOJ	26,11
1.01.03.04.048	448		WC	1,92
1.01.03.04.049	449		UMÝVÁRNA	2,76
1.01.03.04.050	450		POKOJ	26,26
1.01.03.04.051	451		WC	1,77
1.01.03.04.052	452		UMÝVÁRNA	2,85
1.01.03.04.053	453		POKOJ	25,73
1.01.03.04.054	454		WC	1,92
1.01.03.04.055	455		UMÝVÁRNA	2,76
1.01.03.04.056	456		POKOJ	25,88
1.01.03.04.057	457		WC	1,71
1.01.03.04.058	458		UMÝVÁRNA	2,85
1.01.03.04.059	459		POKOJ	26,99
1.01.03.04.060	460		WC	1,92
1.01.03.04.061	461		UMÝVÁRNA	2,76

Legenda - chlazení:

MONTÁŽ PROVÉST PODLE ZYKLOSTI A DOPORUČENÍ DOD. FIRMY

- Rozvod chladu k jednotlivým - přívod
- Rozvod chladu k jednotlivým - odvod

VENKOVNÍ JEDNOTKA SPLIT, MULTISPLIT

VNITŘNÍ KAZETOVA JEDNOTKA S ČERPAKEM KONDENZÁTŮ

Qc - CÍRKULAČNÍ VZDUCH

Jeli v dokumentaci definován nějaký konkrétní výrobek nebo technologie, má se za to, že je tím definován minimální požadovaný standard a v nabídce máte být navržen i výrobek, nebo technologie, srovnatelnou.

OBJEDAVATEL	ZPRACOVATEL ČÁSTI	ZPRACOVATEL	AUTORIZOVÁNÍ
NEMOCNICE HAVL. BROD Příspěvková organizace Husova 2524 Havlíčkův Brod 580 01	Ing. Martin Štáhl Obrázková 177 Husova 2524 Havlíčkův Brod 580 01 e-mail: martin.stahl@nemocnicehb.cz	Ing. Petr Šabur Konečná 3403 Havlíčkův Brod 580 01 e-mail: petr.sabur@nemocnicehb.cz	
STAVBENÍ ÚŘAD	NAVRHL	ING. MARTIN ŠTÁHL	ODP. PROJEKTANT
KRAJ	VÝSOČNÁ	ING. MARTIN ŠTÁHL	AUTORIZOVAN
AKCE	NEMOCNICE HAVLÍČKŮV BROD - STAVEBNÍ ÚPRAVY 4.N.P. OBJEKTU SO 03	FORMÁT	12 x A4
OBJEKT	SO 03 (GYNEKOLOGIE)	STUPEN	DPS
ČÁST	1.4. TECHNICKÁ PROSTŘEDÍ STAVEB 1.4.1. VZDUCHOTECHNIKA	ZNAČKOVÉ ČÍSLO	2025 / 13
DESIGN	PŮDORYS 4.NP - CHLAZENÍ	DATAUM	11 / 2025
ČÍSLO VÝKRESU	1.4.1.2.08	REVIZE	

DOKUMENTACE JE POUŽITÁ VE SMERU PŘÍSLUŠNÉ SMLOUVY O DÍLO. VÝKRES ČI JEHO ČÁST MŮŽE BÝT KOPÍROVÁN NEBO JINAK ZPŮSOBEM POUŽÍVÁN POLOU PO PŘEDCHOZÍM SOHLASÍ AUTORA.