


KOORDINAČNÍ SITUACE 1:100

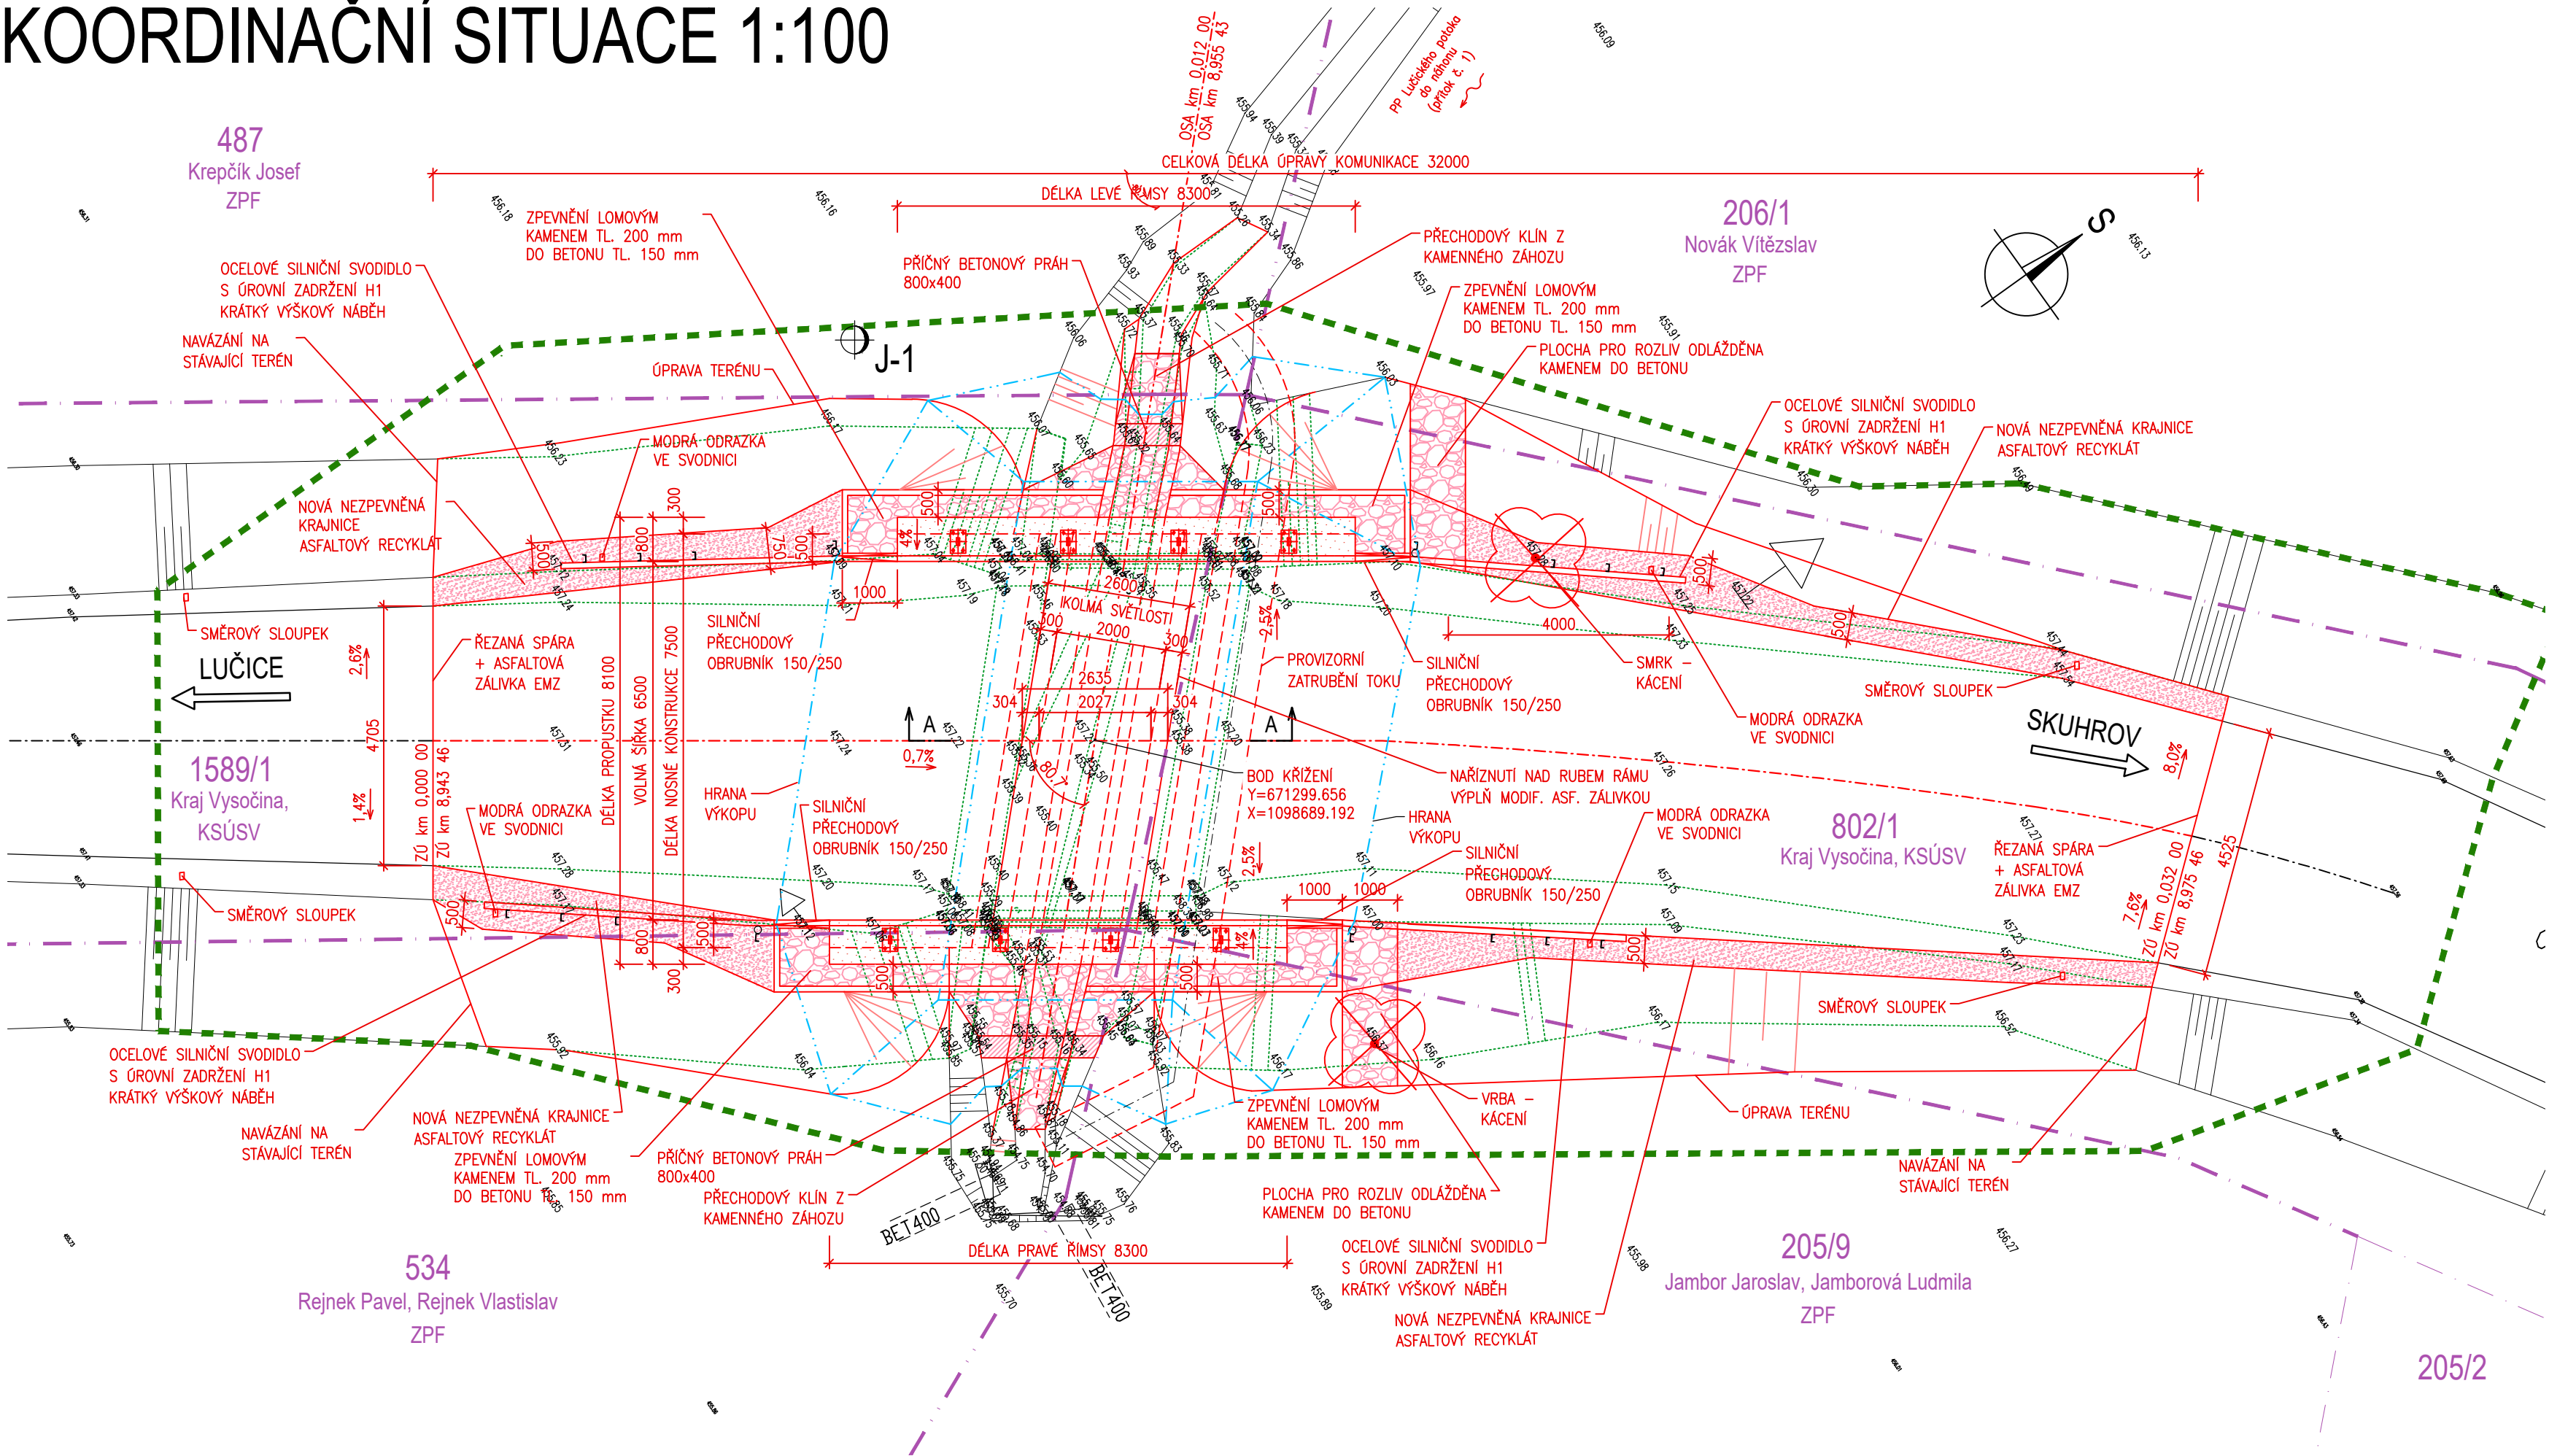

LEGENDA PLOCH

- ŘÍMSY
- ZPEVNĚNÍ KAMENEM DO BETONU
- ZPEVNĚNÁ KRAJNICE

LEGENDA OBJEKTŮ

SO 201 MOST ev.č. 34711-2

LEGENDA ČAR

- STÁVAJÍCÍ STAV
- HRANICE POZEMKŮ KN
- VNITŘNÍ HRANICE POZEMKŮ KN
- HRANICE KATASTRŮ
- HRANICE DOČASNÉHO ZÁBORU
- DOČASNÝ ZÁBOR VEDENÝ PO HRANICI POZEMKU
- HRANICE TRVALÉHO ZÁBORU
- TRVALÝ ZÁBOR VEDENÝ PO HRANICI POZEMKU
- HRANICE VÝKOPŮ

POZNÁMKY:

PŘÍSTUP ZA SAMOTY KOPANINY ZAJIŠTĚN OD SKUHROVA

AKCE

III/34711 Lučice – most ev.č. 34711-2

STAVEBNÍK:

Kraj Vysočina

Žižkova 1882/57
587 33 Jihlava


INVESTOR:

Krajská správa a údržba silnic Vysočiny
příspěvková organizace

Krajská správa a údržba silnic Vysočiny, příspěvková organizace
Kosovská 1122/16
586 01 Jihlava 1

C

SOUDRADNICOVÝ SYSTÉM : S-JTSK
VÝŠKOVÝ SYSTÉM : Bpv

VEDOUČÍ PROJEKTANT	Ing. Martin ŘEHULKA	 PRIS PROJEKČNÍ KANCELÁŘ PRIS spol. s r. o. OSOVÁ 20, 625 00 BRNO			
ZODPOVĚDNÝ PROJEKTANT	Ing. Bronislav ŠUSTR				
VYPRACOVAL	Ing. Kateřina MRHAČOVÁ				
KONTROLOVAL	Ing. Jiří ŠRUBAŘ				
KRAJ	VYSOČINA	STAVEBNÍK	Kraj Vysočina	DATUM	10/2022
AKCE	III/34711 Lučice – most ev.č. 34711-2			FORMÁT	4 A4
PŘÍLOHA				MĚŘÍTKO	1:100
				STUPEŇ	PDPS
				ČÍS. ZAKÁZKY	21199
				ARCHIVNÍ ČÍS.	C3_KSIT.dwg
KOORDINAČNÍ SITUACE				ČÍS. SOUPRAVY	ČÍS. VÝKRESU
					C3