



LEGENDA MÍSTNOSTÍ - STÁVAJÍCÍ BUDOVA

Tabulka místností		
Číslo	Jméno	Plocha (m²)
3.01	POKOJ	29,78
3.02	POKOJ	32,1
3.03	POKOJ	18,31
3.04	POKOJ	18,37
3.05	POKOJ	30,19
3.06	UMÝVÁRNA	11,73
3.07	WC – PŘEDSÍN	5,09
3.08	WC	3,39
3.09	WC MUŽ – PŘEDSÍN	4,61
3.10	WC – KABINKA	1,96
3.11	VÝTAH	5,98
3.12	POKOJ	17,29
3.13	POKOJ	34
3.14	TV MÍSTNOST	15,93
3.15	KANCELÁŘ	24,61
3.16	SKLAD	5,98
3.17	POKOJ	27,85
3.18	POKOJ	19,13
3.19	POKOJ	19,41
3.20	POKOJ	37,45
3.21	POKOJ	18,63
3.22	WC – PŘEDSÍN	11,21
3.23	WC INVALIDA	3,04
3.24	WC – KABINKA	1,62
3.25	WC	13,83
3.26	CHODBA	5,04
3.27	WC	3,42
3.28	CHODBA+SCHODIŠTĚ	15,26
3.29	CHODBA+SCHODIŠTĚ	102,75
3.30	CHODBA	30,43
3.31	CHODBA+SCHODIŠTĚ	11,71

Celková plocha [m²]: 580,1

Legenda místností 3NP		
Číslo místnosti	Název/účel místnosti	Plocha (m2)
332a	Chodba	13,25
332b	Chodba	6,42
333	Pokoj	26,73
334	Koupelna	6,30
335	Kancelář	17,60
336	WC+sprcha	5,22
337	Kancelář	14,93
338	Koupelna	6,30
339	Pokoj	23,72
celkem		0,12 m2

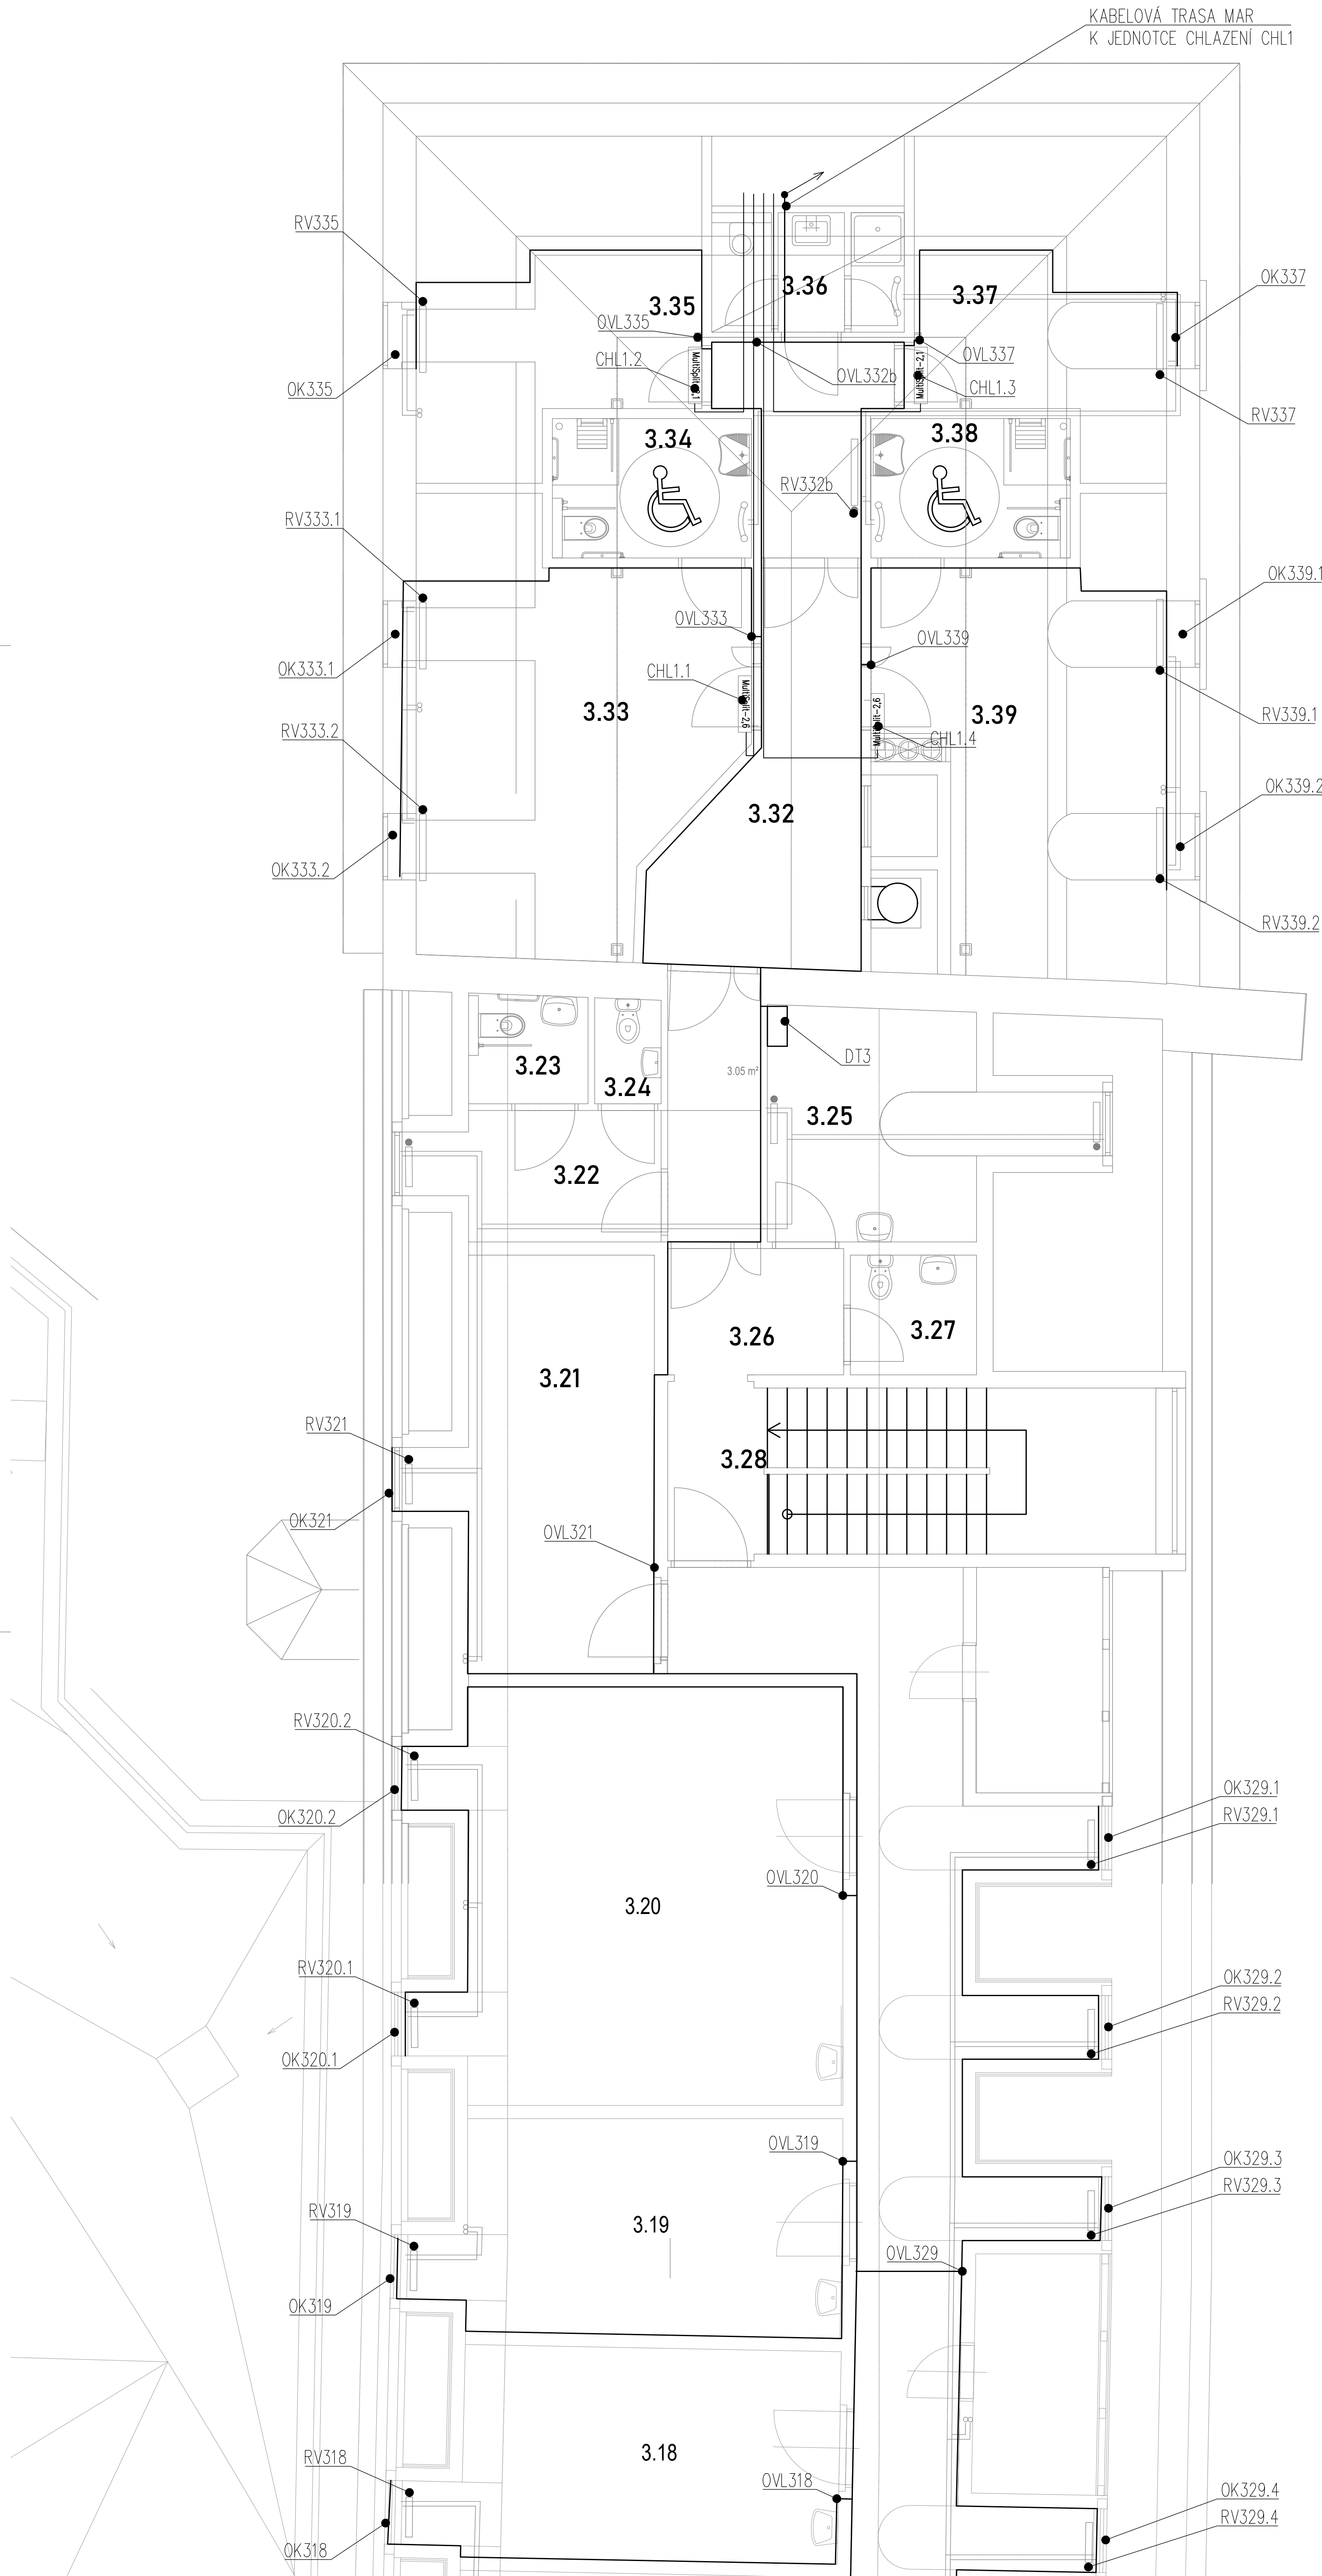

Investor: KRAJ VYSOČINA ŽIŽKOVA 1882/57 586 01 JHLAVA			
Místo stavby: DOMOV DUCHODCŮ PROSEČ 1, 395 01 POŠŇA-PROSEČ K.U.: PROSEČ U POŠŇE (726338) P.Č. st.28/1, 250, 251, st.28/3		DIGITRONIC CZ s. r. o. Šimkova 904, 500 03 Hradec Králové www.digitronic.cz, tzb@digitronic.cz	
Hlavní projektant: Ing. MICHAEL MARTIN	Zodp. projektant: Ing. JAN DINGA	Stupeň PD:	DPS
Vypracoval: Ing. ZDENĚK FOREJTĚK		Datum:	08/2025
Část: MAR	Zakázka číslo: 5097	Revize:	00
Akce: DOMOV DUCHODCŮ PROSEČ U POŠŇE PŘÍSTAVBA OBJEKTU A ZMĚNA ZDROJE VYTÁPĚNÍ		Paré:	Formát: A1
Obsah: PŮDORYS 3.NP - ČÁST B			Mřítko: 1:50
			Číslo výkresu: D.1.4.1.03B