
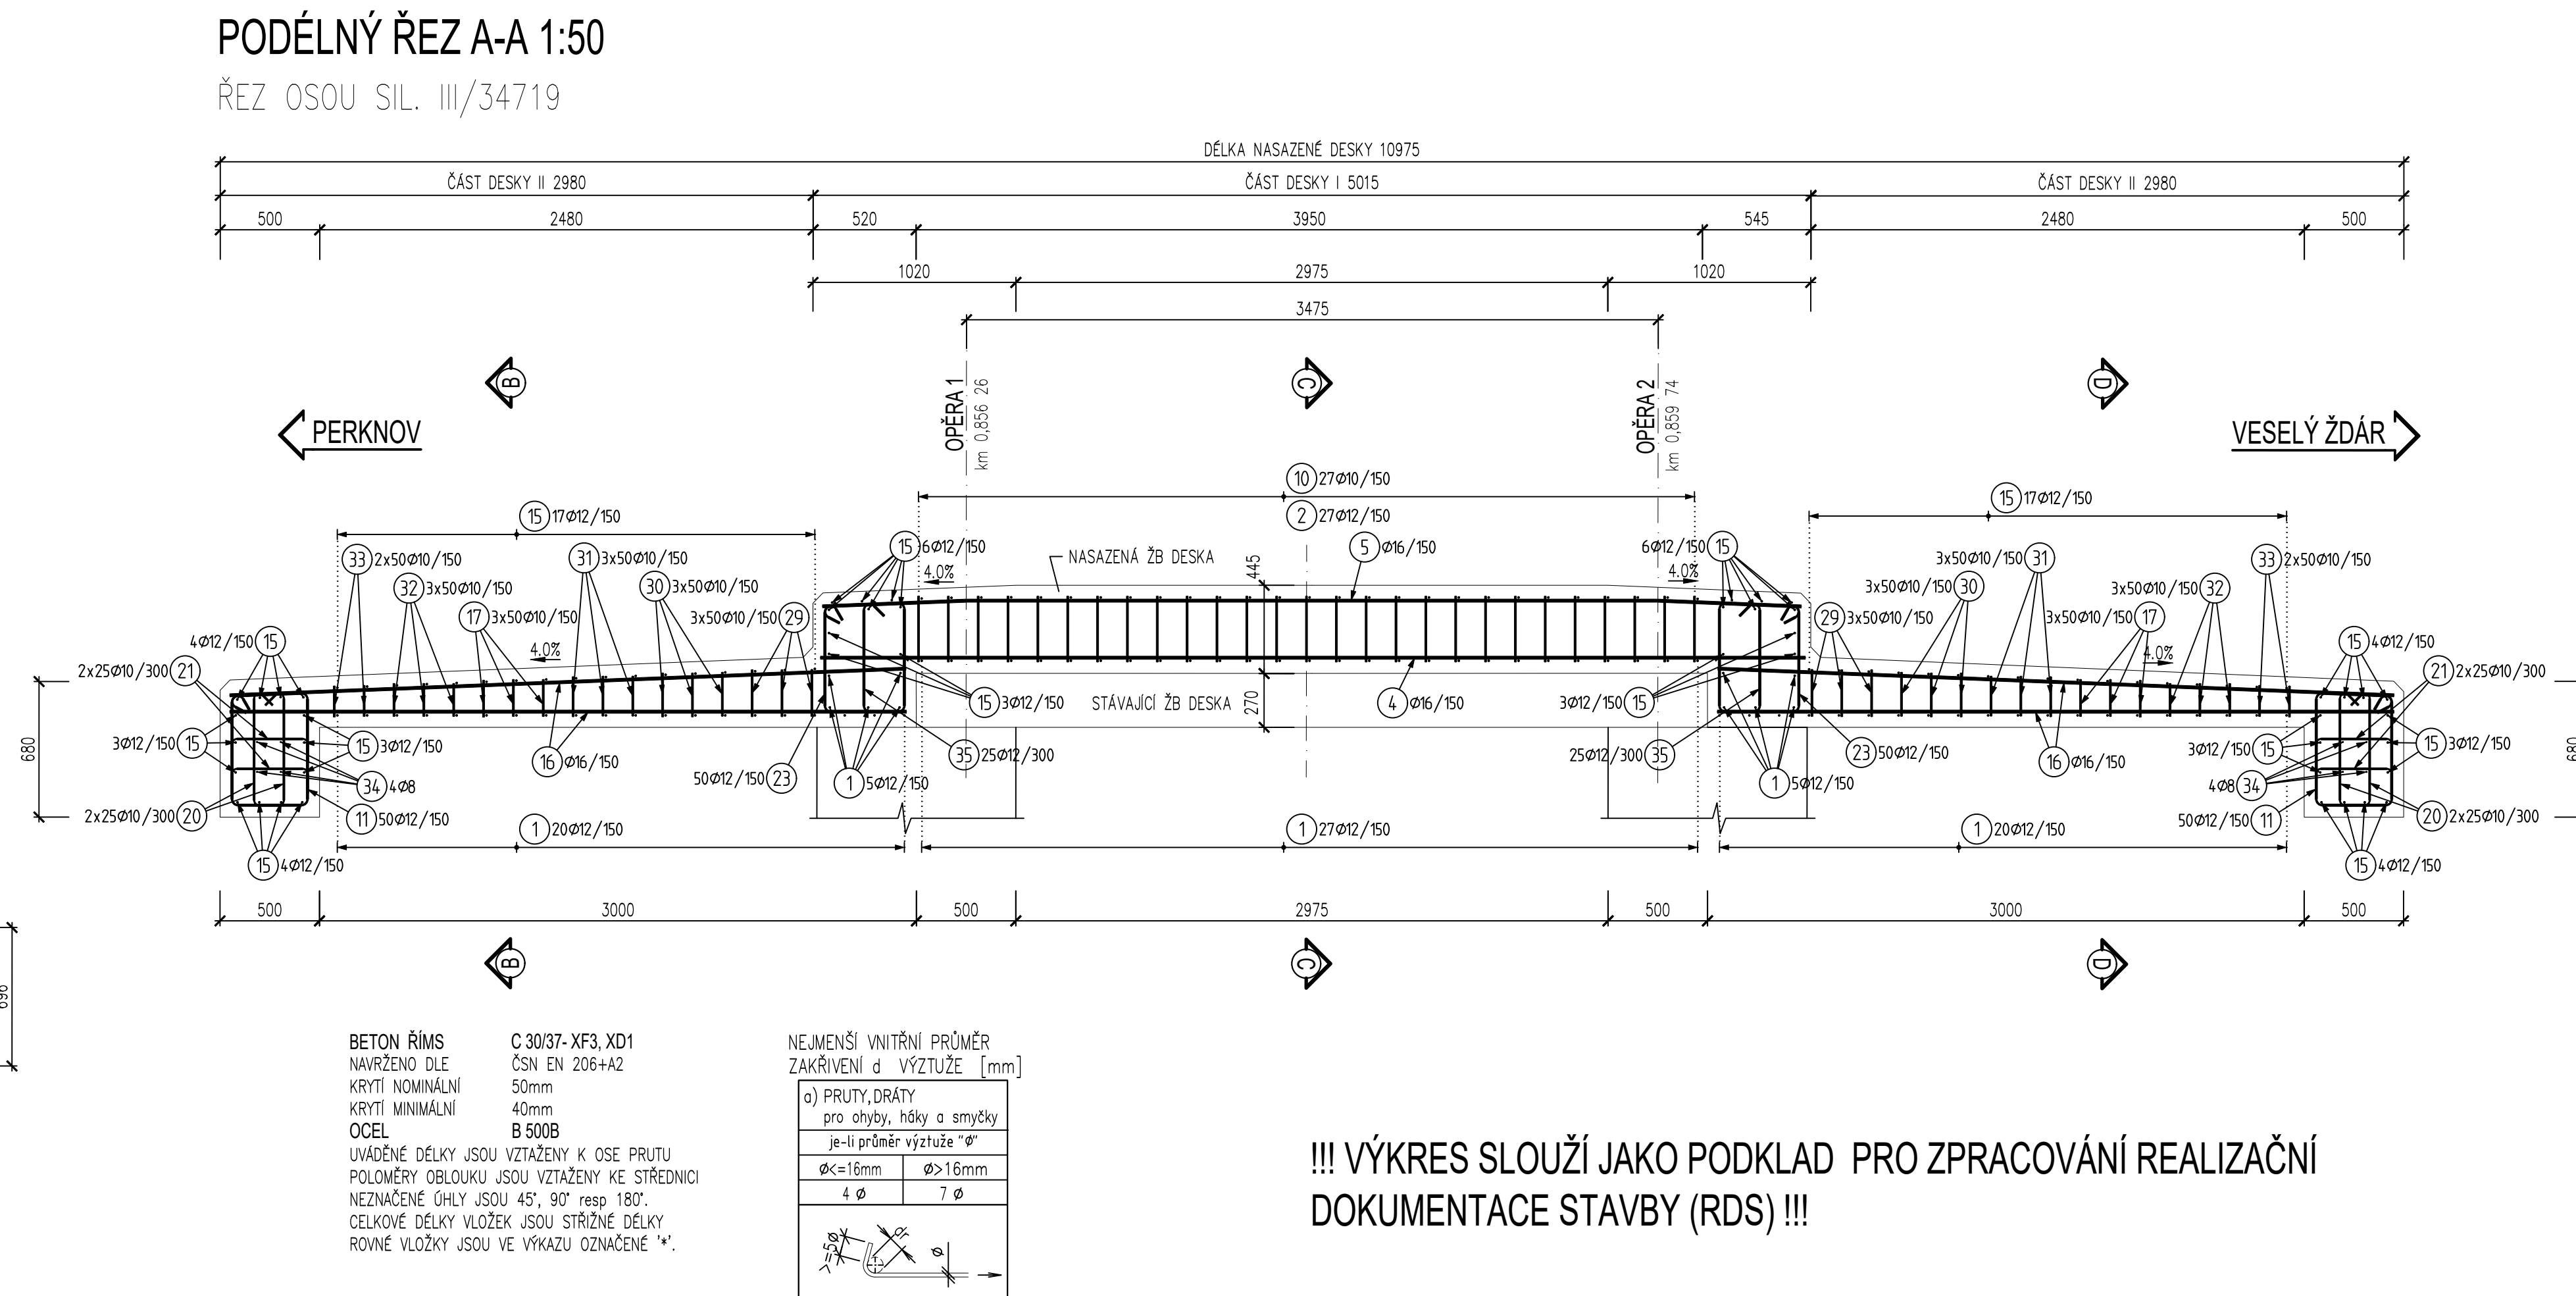


SCHÉMA VÝZTUŽE NOSNÉ KONSTRUKCE

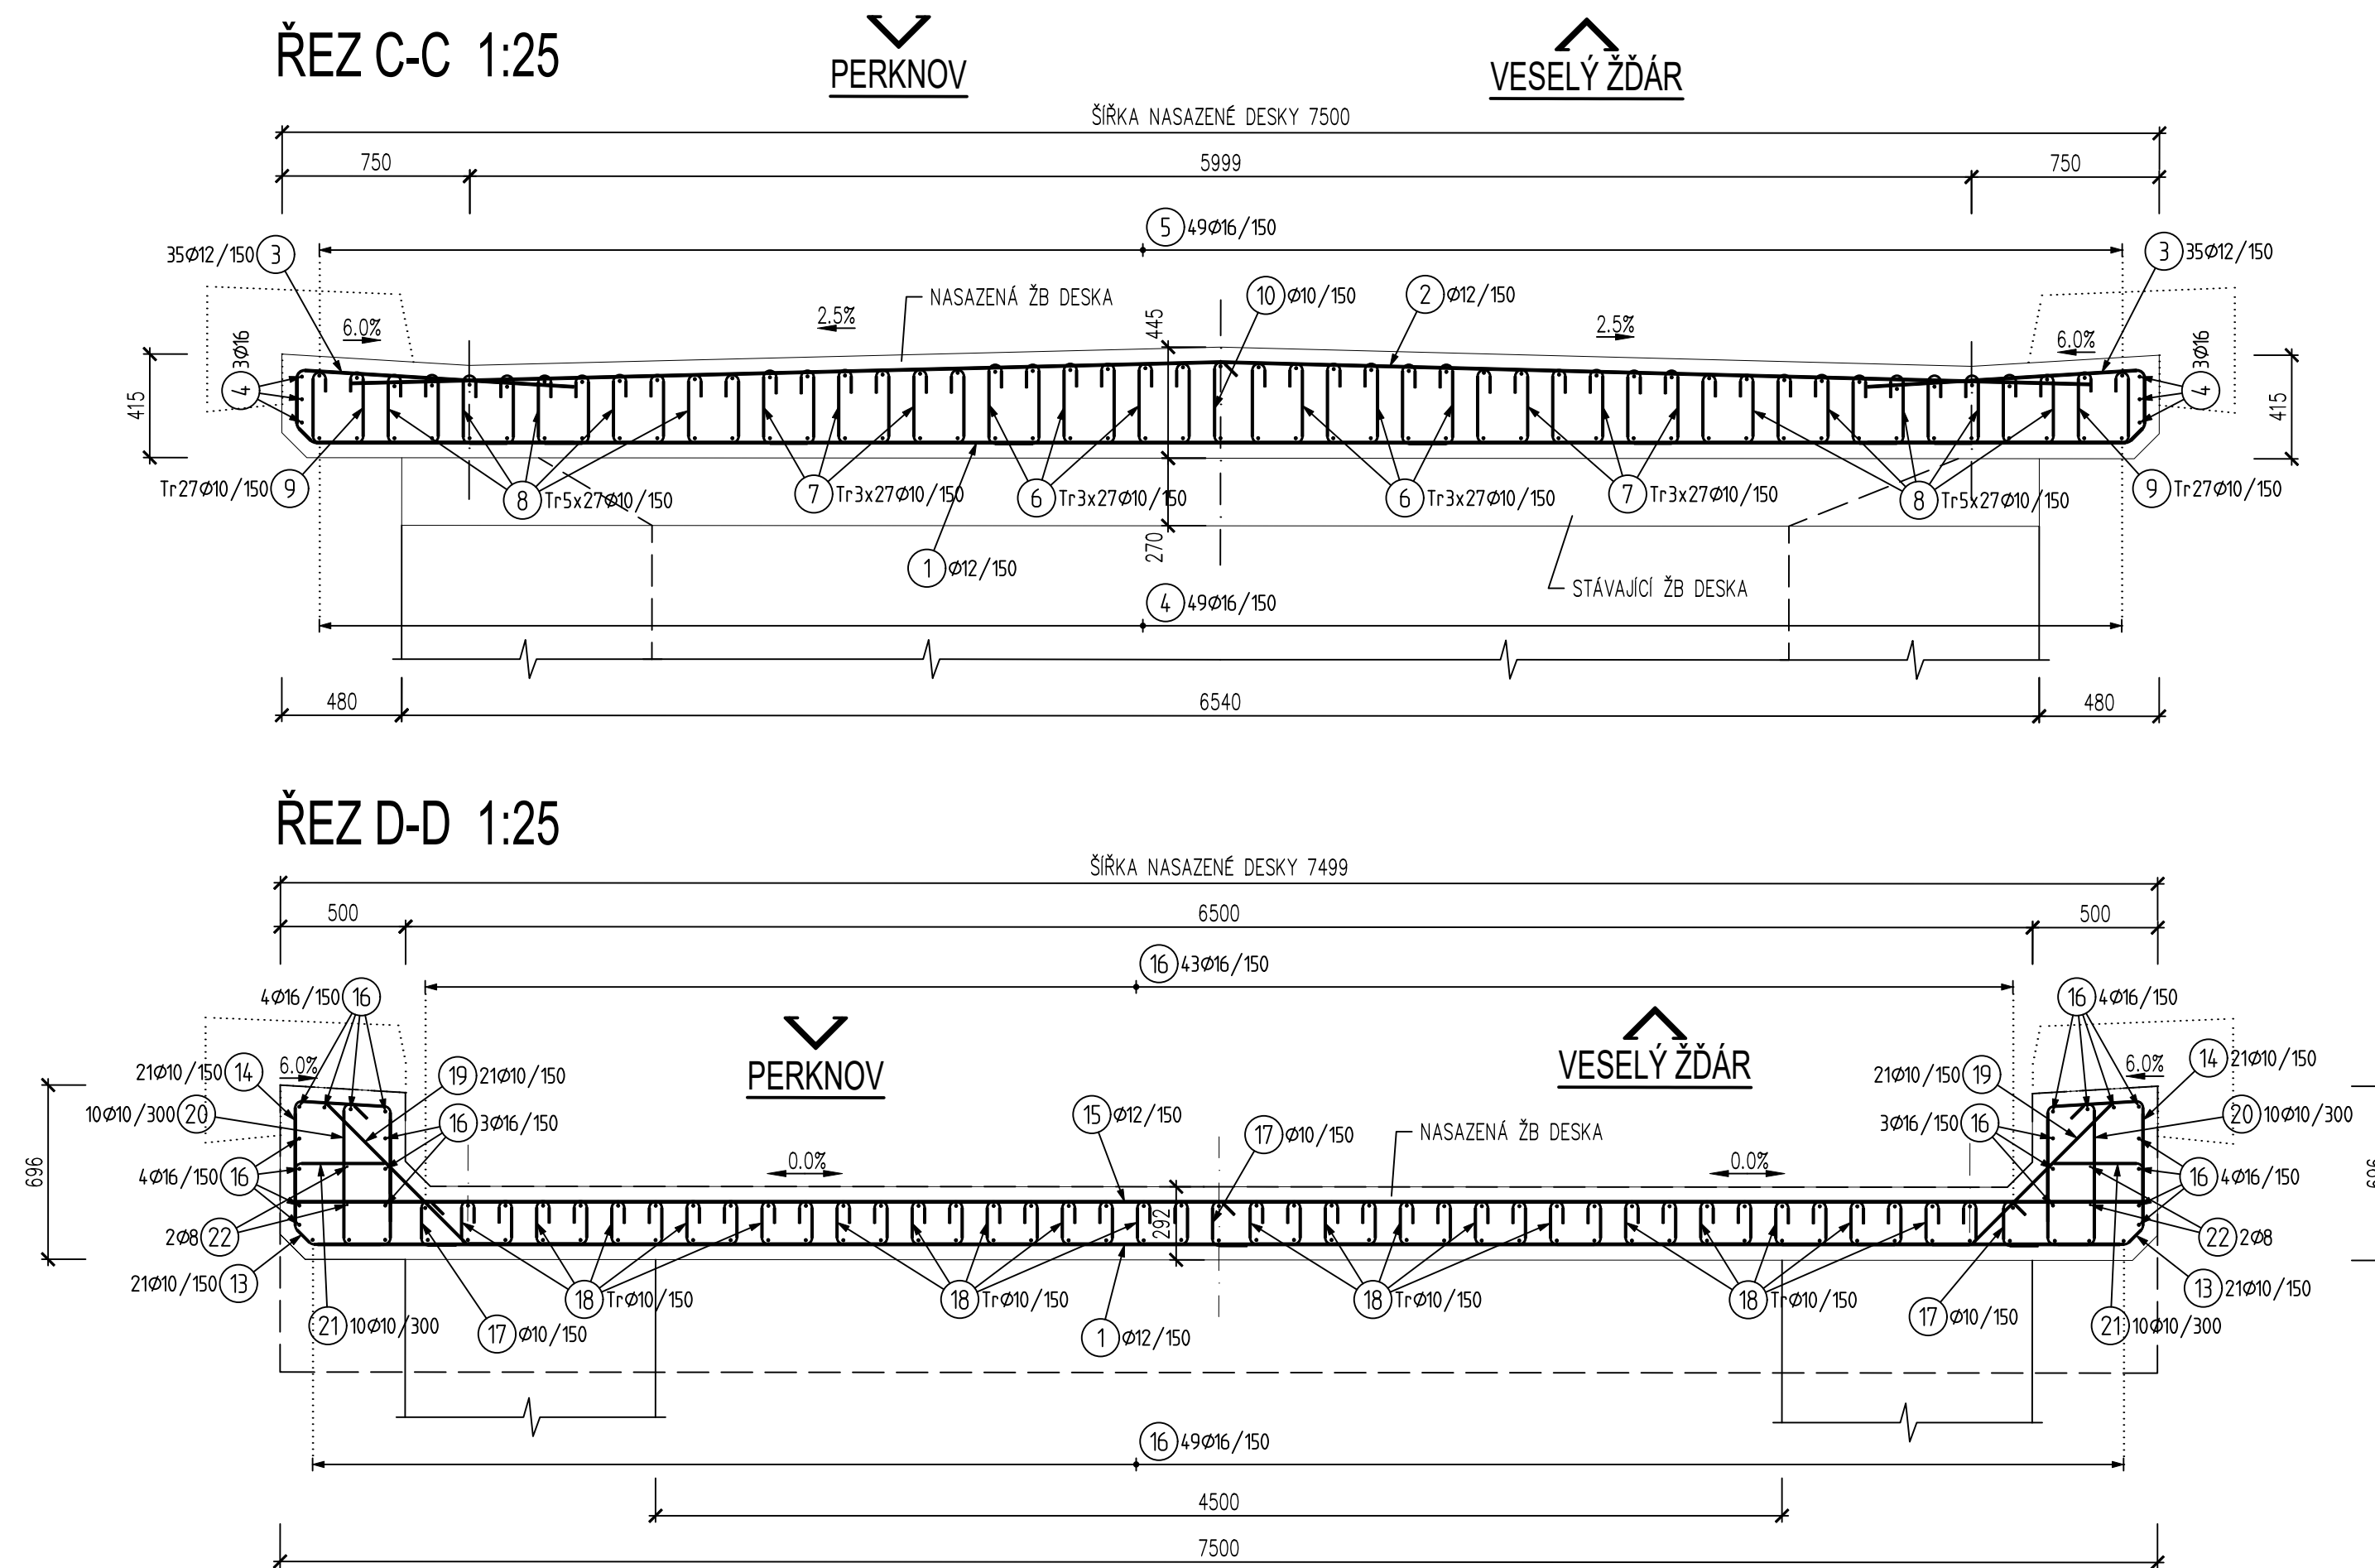

!!! VÝKRES SLOUŽÍ JAKO PODKLAD PRO ZPRACOVÁNÍ REALIZAČNÍ DOKUMENTACE STAVBY (RDS) !!!

Pol	Profil	Delka [mm]	ks	B 500			
				8	10	12	16
*1	12	7200	77			554,4	
2	12	6950	27			187,7	
3	12	2450	70			171,5	
*4	16	4950	55				272,2
5	16	4920	49				241,1
6	10	1050	162		170,1		
7	10	1000	162		162,0		
8	10	950	270		256,5		
9	10	950	54		51,3		
10	10	550	27		14,8		
11	12	2050	100			205,0	
12	10	850	138		117,3		
13	10	1350	84		113,4		
14	10	1300	84		109,2		
*15	12	7400	80			592,0	
*16	16	3400	228				775,6
17	10	400	300		120,0		
18	10	750	138		103,5		
19	10	1600	84		134,4		
20	10	800	140		112,0		
21	10	600	140		84,0		
*22	8	3000	8	24,0			
23	12	2060	100			206,0	
24	10	850	138		117,3		
25	10	800	138		110,4		
26	17	700	138		96,6		
28	10	700	92		64,4		
29	10	450	300		135,0		
30	10	450	300		135,0		
31	10	400	300		120,0		
32	10	400	300		120,0		
33	10	350	200		70,0		
*34	8	7400	80	59,2			
35	12	800	50			40,0	
CELKOVÁ DELKA			[m]	83,2	2517,2	1956,5	1288,5
HMOTNOST			[kg]	32,8	1552,0	1737,1	2033,7
CELKOVÁ HMOTNOST			[kg]				5355,6

HMOTNOST VÝZTUŽE NOSNÉ KONSTRUKCE – 5355.6kg
+10% NA PROŘEZ – 535.6kg

CELKOVÁ HMOTNOST NOSNÉ KONSTRUKCE – 5891.2kg

Souřadnicový systém: S-JTSH
Výškový systém: Bpv

 ROAD-TRAFFIC	ROAD-TRAFFIC s.r.o. Husova 220 742 83 Klimkovice Česká republika	ID schránky: ykas86 IČ: 099 73 338 DIČ: CZ09973338 email: info@road-traffic.cz www.road-traffic.cz
STAVEBNÍK:	Kraj Vysočina Žižkova 1882/57 586 01 Jihlava	ID schránky: ksab3eu IČ: 70890749 DIČ: CZ70890749 email: posta@kr-vysocina.cz www.kr-vysocina.cz
SPRÁVCE: Krajská správa a údržba silnic Vysočiny 	Krajská správa a údržba silnic Vysočiny, příspěvková organizace Kosovská 1122/16, 586 01 Jihlava	ID schránky: 3qdpn8g IČ: 00090450 DIČ: CZ00090450 email: ksusv@ksusv.cz www.ksusv.cz

HLAVNÍ INŽENÝR PROJEKTU	doc. Ing. Jan PETRÚ, Ph.D.	JEDNATEL SPOLEČNOSTI	doc. Ing. Jan PETRÚ, Ph.D.
ZODPOVĚDNÝ PROJEKTANT	VYPRACOVAL	KONTROLOVAL	
Ing. Michal Kostelecký	Ing. Michal Kostelecký	Ing. Jiří Doležel, Ph.D.	
KRAJ: VYSOČINA	POVĚŘENÝ OÚ: HAVLÍČKŮV BROD	OBEC: HAVLÍČKŮV BROD	
NÁZEV KCE: "REKONSTRUKCE III/34719 PERKNOV - MOST EV.Č.34719-1"		ČÍSLO ZAKÁZKY	24-015
		STUPEŇ	PDPS
		DATUM	PROSINEC 2025
		FORMÁT	6 A4
STAVEBNÍ OBJEKT: SO201 Most ev.č. 34719-1		MĚŘÍTKO	1:25
		ČÁST:	ČÍSLO PŘÍLOHY:
PŘÍLOHA: SCHÉMA VÝZTUŽE NOSNÉ KONSTRUKCE		D.1.2	11

DOKUMENTACI LZE UŽÍVAT POUZE VE SMYSLU PŘÍSLUŠNÉ SMLOUVY O DÍLO. VÝKRES ČI JEHO ČÁST MŮŽE BÝT KOPÍROVÁN NEBO JINÝM ZPŮSOBEM ROZŠÍŘOVÁN POUZE PO PŘEDCHOZÍM SOUHLASU ROAD-TRAFFIC s.r.o.