


PŮDORYS M 1:100

SEZNAM DŘEVIN
URČENÝCH KE KÁCENÍ:

číslo	druh	obvod kmenu ve výšce 130 cm
1	Jasan ztepilý	74 cm
2	Bříza bělokorá	106 cm
3	Lípa velkolistá	95 cm
4	Olše lepkavá	120 cm
5	Lípa velkolistá	86 cm
6	Jasan ztepilý	62 cm
7	Olše lepkavá	105 cm
8	Olše lepkavá	70 cm
9	Olše lepkavá	133 cm
10	Olše lepkavá	76 cm
11	Olše lepkavá	96 cm
12	Olše lepkavá	93 cm
13	Olše lepkavá	76 cm
14	Olše lepkavá	106 cm
15	Olše lepkavá	107 cm
16	Olše lepkavá	114 cm
17	Olše lepkavá	116 cm
18	Olše lepkavá	123 cm
19	Olše lepkavá	66 cm

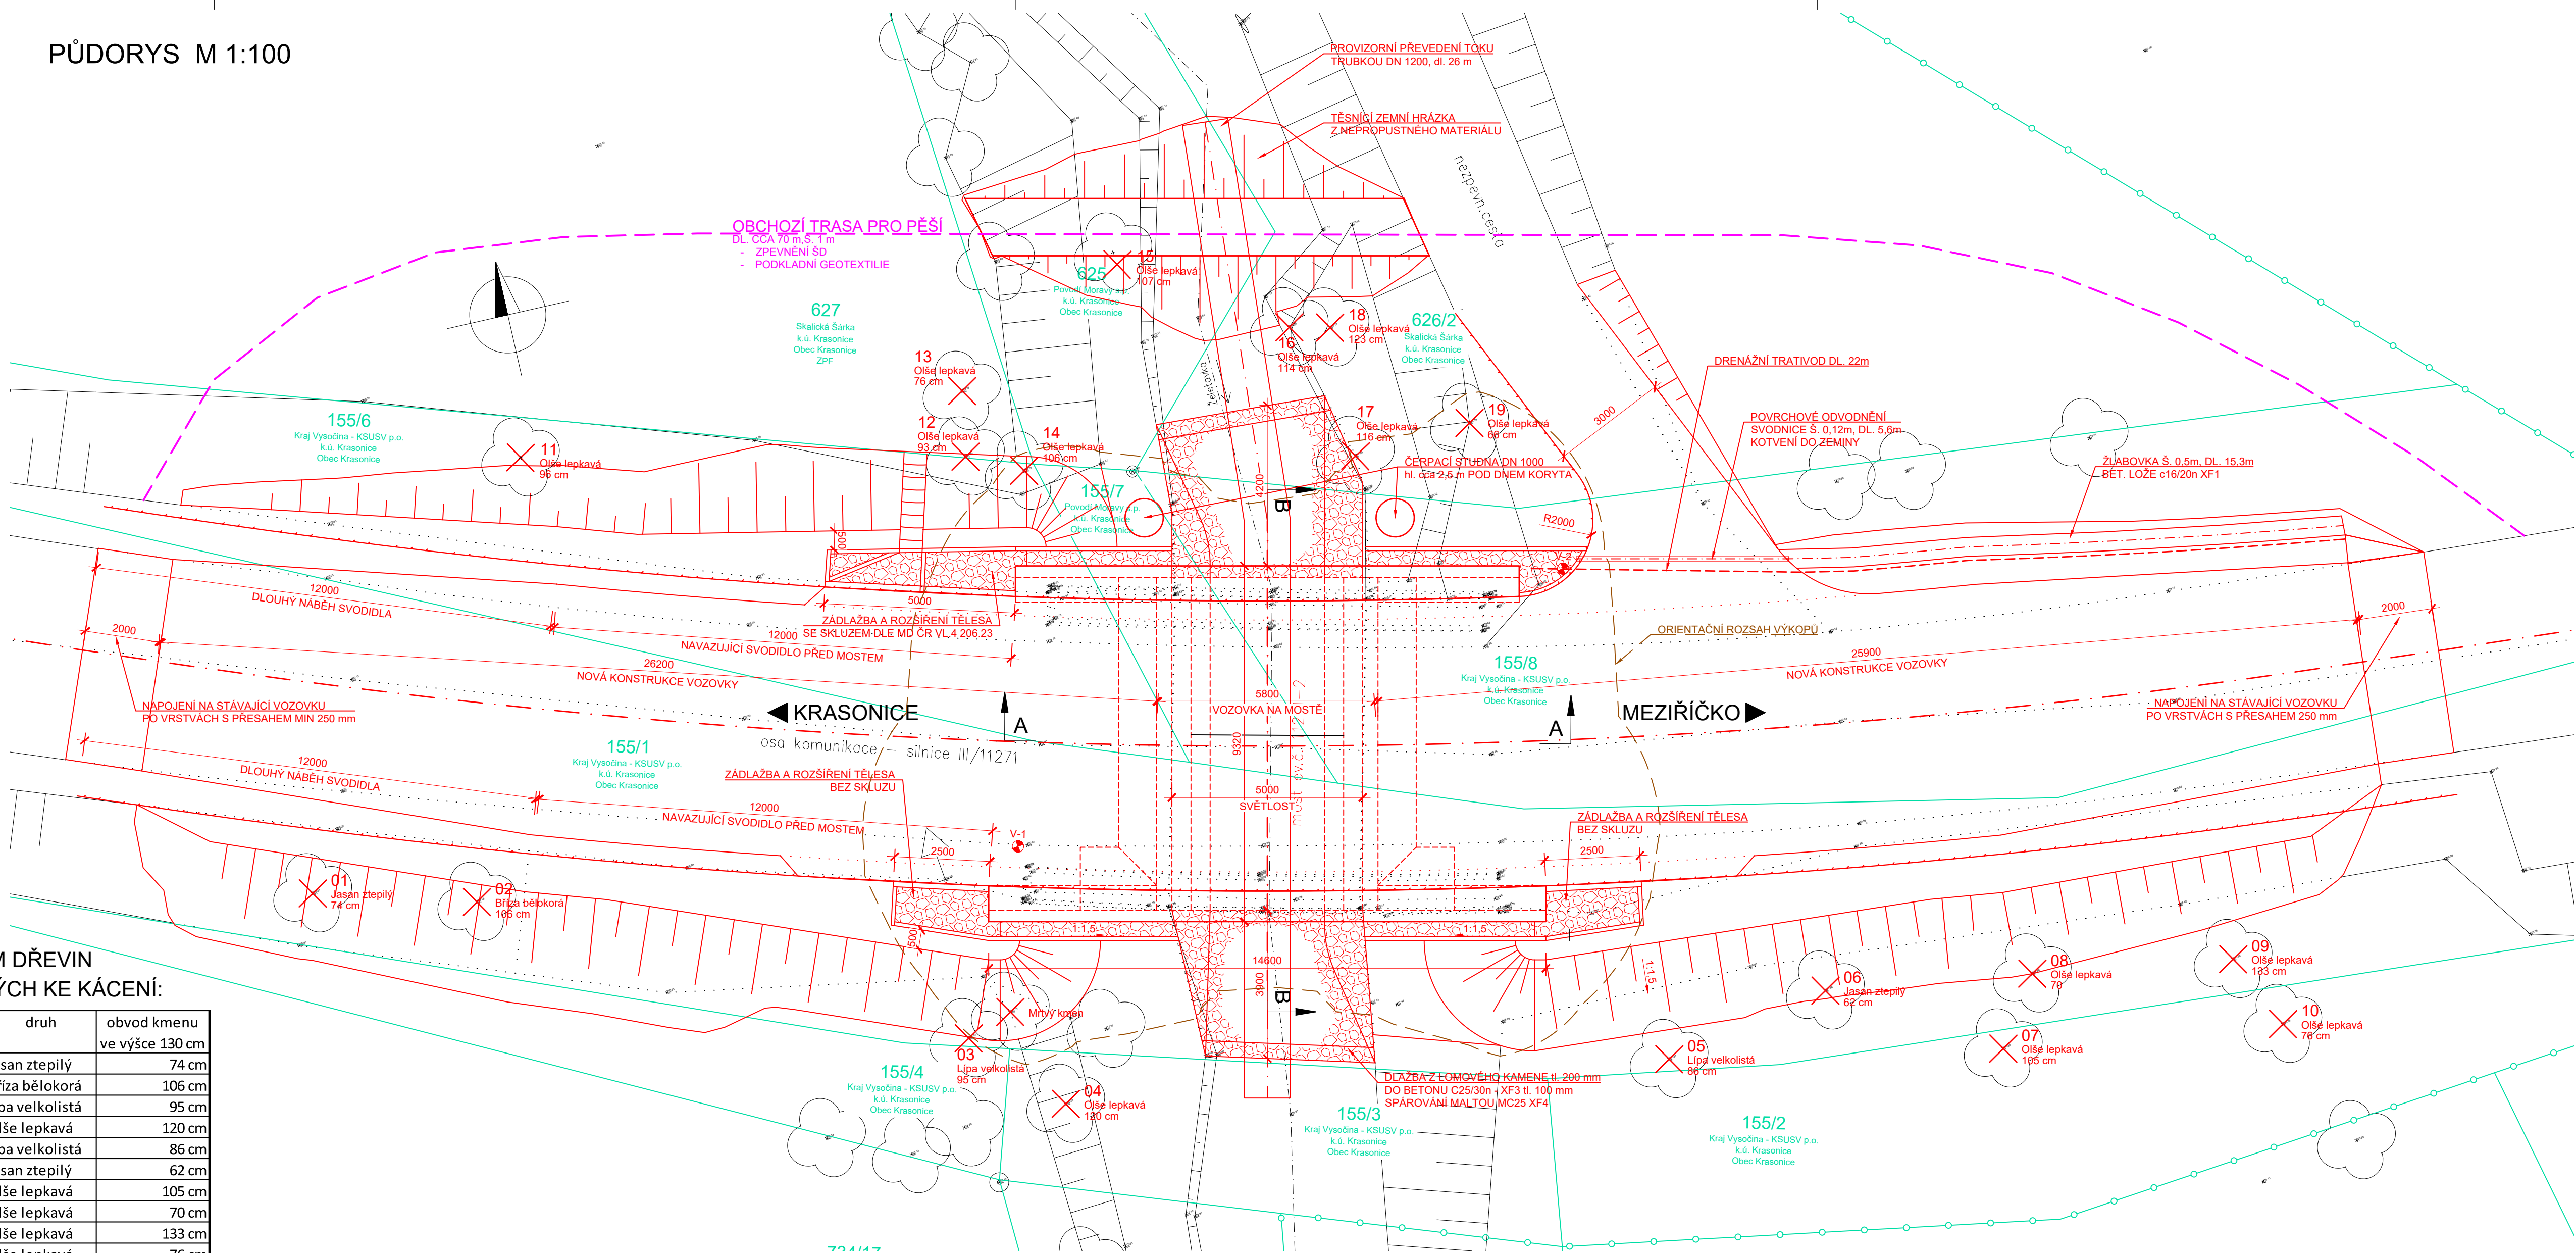

POZNÁMKA:

- ZAMĚŘENÍ ÚZEMÍ BYLO PROVEDENO 12/2022
- U TOHOTO OBJEKTU NEBYL PROVEDEN STAVEBNĚ TECHNICKÝ PRŮZKUM TLOUŠTKY ZDIVA, DIMENZE SKRYTÝCH TVARŮ SPODNÍ STAVBY NEMUSÍ BÝT SHODNÉ SE ZAKRESLENÝM STÁVAJÍCÍM STAVEM
- PŘEKÁŽKA: TRVALÁ VODOTEČ - ŽELETAVKA

SOUŘADNICOVÝ SYSTÉM: S-JTSK
VÝŠKOVÝ SYSTÉM: Bpv

STAVBA:
III/11271 Meziříčko - most ev.č. 11271-2

OBJEDNATEL:
Krajská správa a údržba silnic Vysočiny, p.o.
Kosovská 1122/16
586 01 Jihlava

DIPONT s.r.o. - projektová a inženýrská činnost Klíšská 1432/18, 400 01 Ústí nad Labem E: dipont@dipont.cz T: 00420 475 201 724			Zakázka: D22016	Datum: 11/2023
ODP. PROJEKTANT SO ING. FRANTIŠEK KORTUS	VYPRACOVAL ING. FRANTIŠEK KORTUS	TECHNICKÁ KONTROLA ING. PETR NOVÁK	Účel PD: Měřitko: Formát:	PDPS 1:100 10xA4
OBJEKT: SO 201 - Most ev. č. 11271-2			Část: D.1.4	Paré:
PŘÍLOHA: DISPOZICE NOVÉHO STAVU - PŮDORYS			Příloha: 3.1	