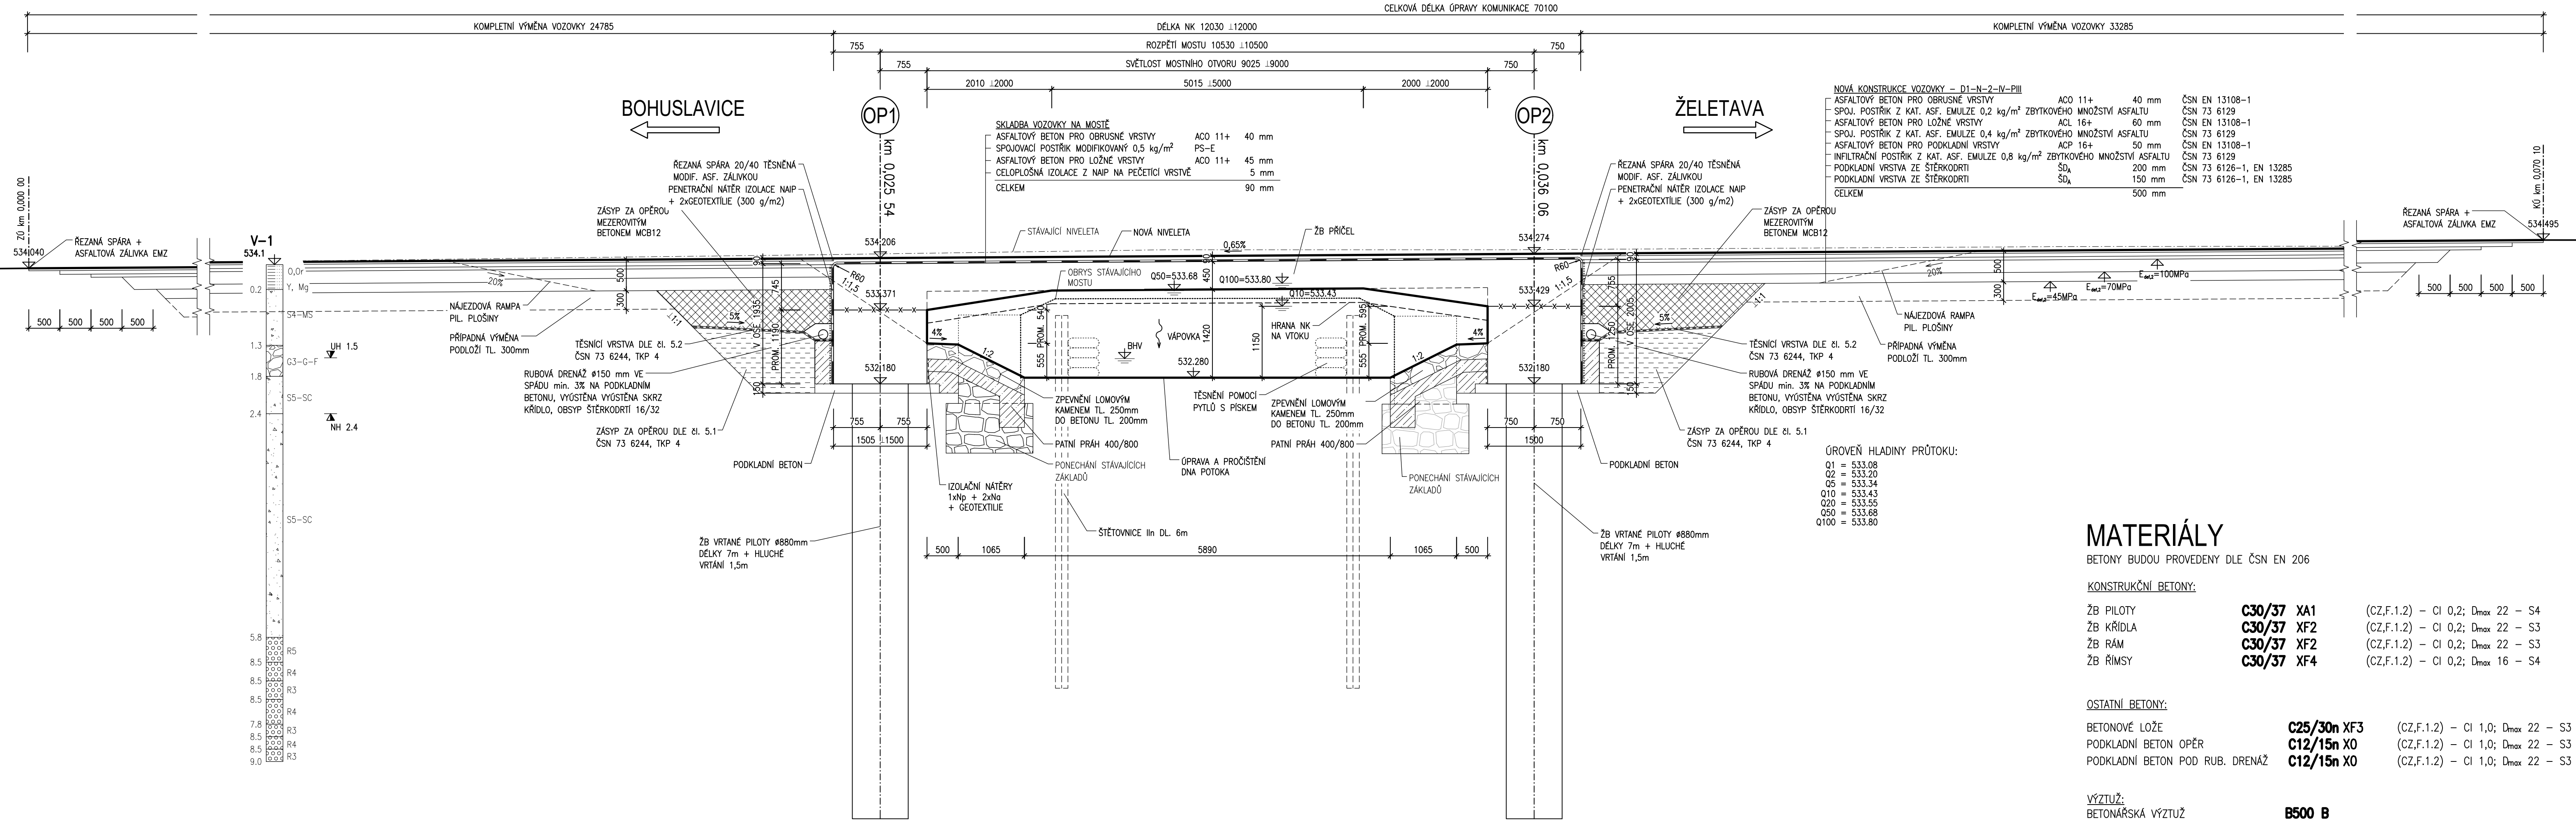


PODÉLNÝ ŘEZ 1:50



MATERIÁLY

BETONY BUDOU PROVEDENY DLE ČSN EN 206

KONSTRUKČNÍ BETONY:

ŽB PILOTY	C30/37	XA1	(CZ,F.1.2) – CI 0,2; D _{max} 22 – S4
ŽB KŘÍDLA	C30/37	XF2	(CZ,F.1.2) – CI 0,2; D _{max} 22 – S3
ŽB RÁM	C30/37	XF2	(CZ,F.1.2) – CI 0,2; D _{max} 22 – S3
ŽB ŘÍMSY	C30/37	XF4	(CZ,F.1.2) – CI 0,2; D _{max} 16 – S4

OSTATNÍ BETONY:

BETONOVÉ LOŽE	C25/30n	XF3	(CZ,F.1.2) – CI 1,0; D _{max} 22 – S3
PODKLADNÍ BETON OPĚR	C12/15n	X0	(CZ,F.1.2) – CI 1,0; D _{max} 22 – S3
PODKLADNÍ BETON POD RUB. DRENAŽ	C12/15n	X0	(CZ,F.1.2) – CI 1,0; D _{max} 22 – S3

VÝZTUŽ:

BETONÁŘSKÁ VÝZTUŽ	B500 B
-------------------	---------------

INVESTOR:

Krajská správa a údržba silnic Vysočiny
příspěvková organizace



 
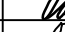

Krajská správa a údržba silnic Vysočiny, příspěvková organizace

Kosovská 1122/16

586 01 Jihlava 1

D
SO201

SOUŘADNICOVÝ SYSTÉM : S-JTSK
VÝŠKOVÝ SYSTÉM : Bvp

VEDOUČÍ PROJEKTANT	Ing. Martin ŘEHULKA		 PRIS PROJEKČNÍ KANCELÁŘ PRIS spol. s r. o. OSOVÁ 20, 625 00 BRNO		
ZODPOVĚDNÝ PROJEKTANT	Ing. Rostislav OTEVŘEL				
VYPRACOVAL	Ing. Rostislav OTEVŘEL				
KONTROLOVAL	Ing. Jiří ŠRUBAŘ				
KRAJ	KRAJ VYSOČINA	INVESTOR	Krajská správa a údržba silnic Vysočiny, p. o.	DATUM	3/2021
NÁZEV AKCE				FORMÁT	5 A4
III/4073 Bohuslavice - most ev.č. 4073-1				MĚŘÍTKO	1:50
				ÚČEL	DUSP/PDPS
SO 201 Most ev.č. 4073-1				ČÍS. ZAKÁZKY	20117
				ARCHIVNÍ ČÍS.	201_04_POR.dwg
NÁZEV OBJEKTU	PODÉLNÝ ŘEZ			ČÍS. SOUPRAVY	PŘÍLOHA
NÁZEV PŘÍLOHY					4