



PŪDORYS 1:50

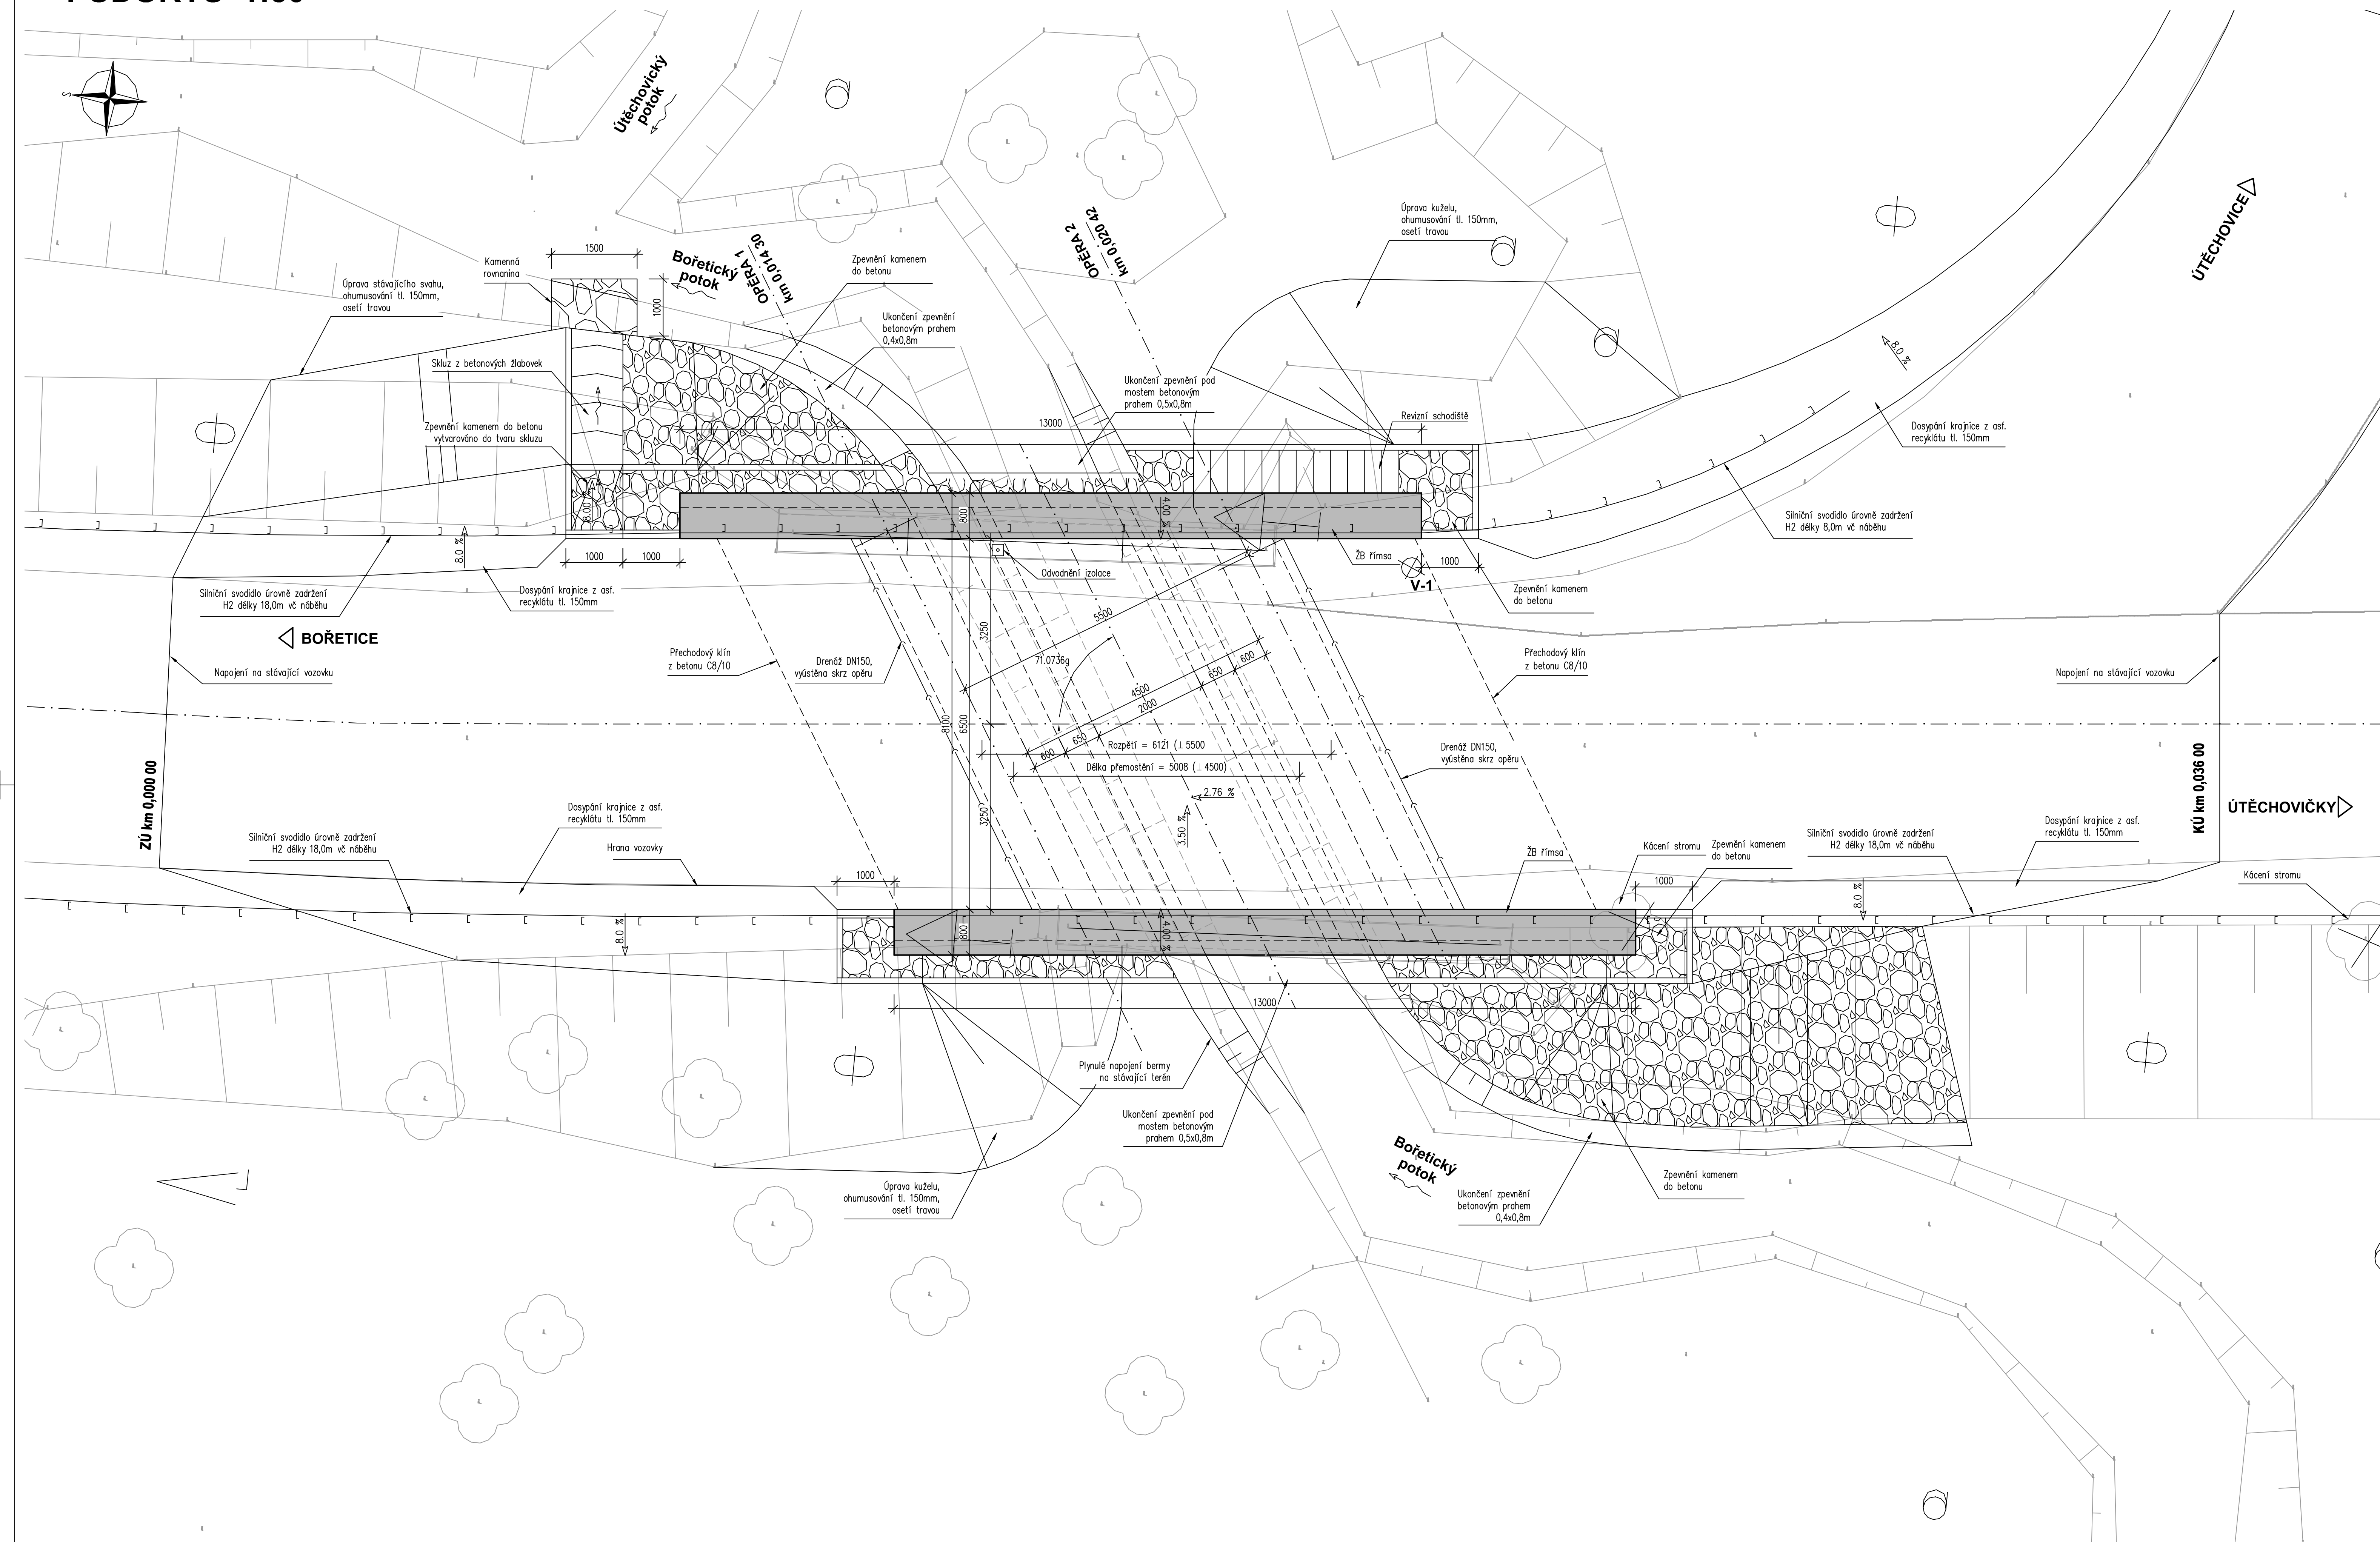

Investor: **Krajská správa a údržba
silnic Vysočiny, p.o.**
Kosovská 1122/16
586 01 Jihlava

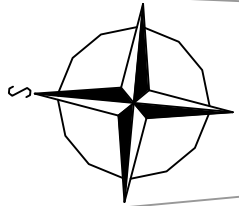

D PDPS

Zodp. projektant: Ing. Milan Sedláč		Kontroloval: Ing. David Mičák		Zhotovitel dokumentace:	
 Vypracoval: Ing. Milan Sedláč				 Na Návisi 18/4, Brno, 620 00 IČO: 089 27 677, DIČ: CZ089 27 677 email: midakon@midakon.cz	
Investor: Krajská správa a úřadba silnic Vysočiny, p. o.					
Místo: Útěchovičky		Stupeň: PDPS		Datum: 06/2022	
Akce: III/12917 Útěchovičky – most ev. č. 12917-3				Počet A4: 10A4	
Objekt: SO 201 - MOST ev.č. 12917-3				Paré: 1:50 Číslo zakázky: 21 02	
Název: PŮDORYS				C. výkresu: D.1.2.2	