


PODÉLNÝ ŘEZ 1:50

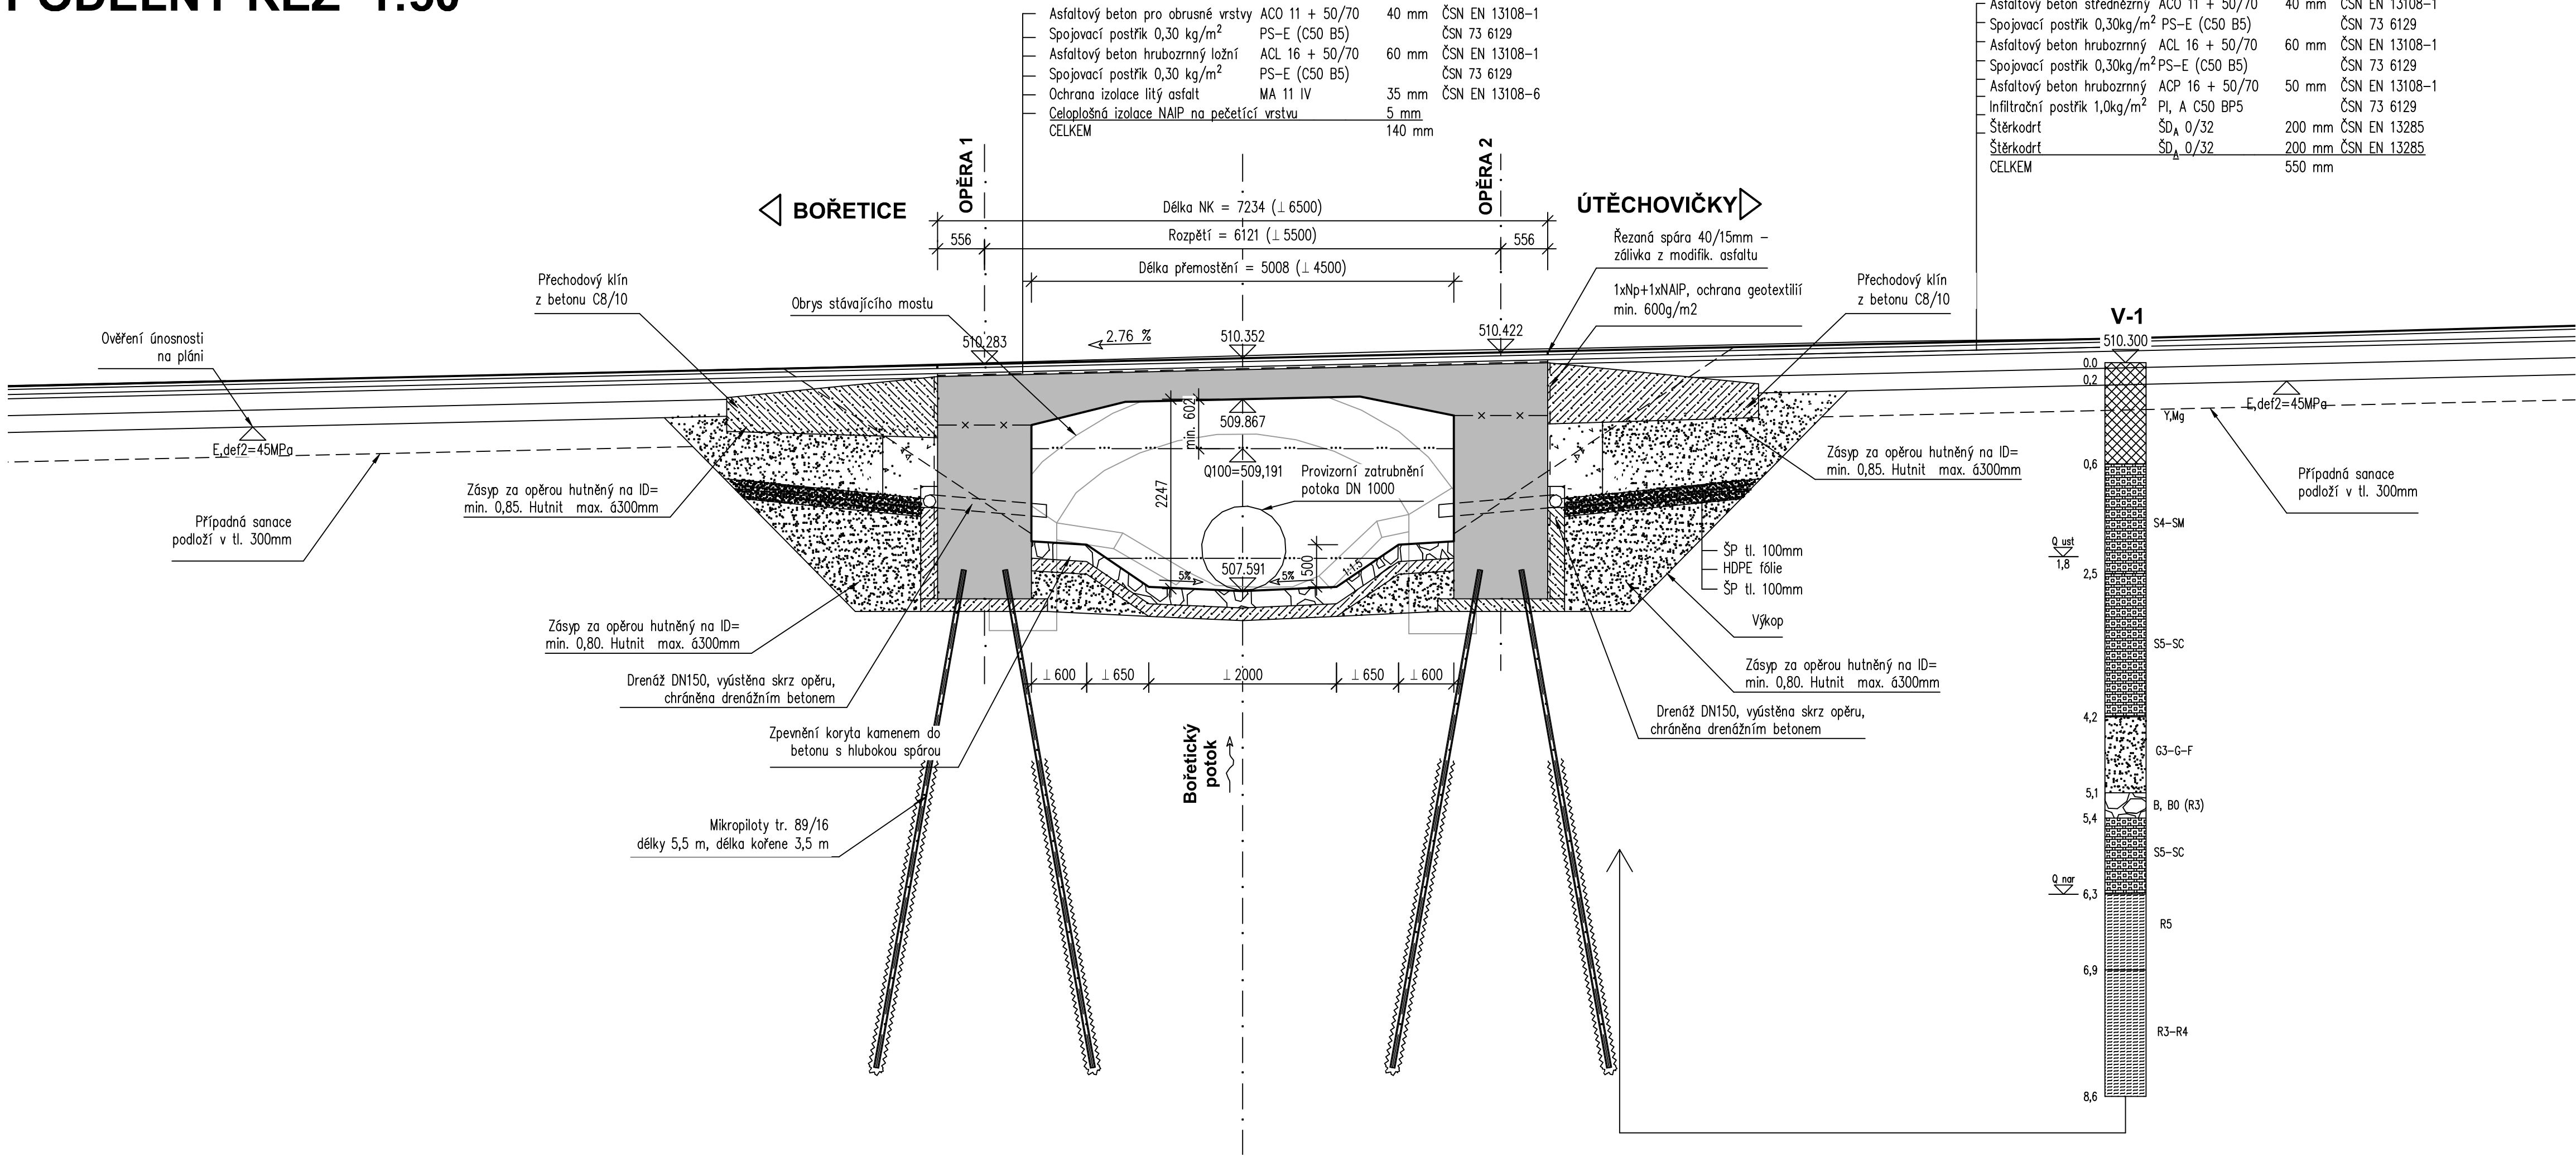

Investor:

Krajská správa a údržba silnic Vysočiny, p.o.

Kosovská 1122/16

586 01 Jihlava

Krajská správa a údržba silnic Vysočiny

příspěvková organizace

D

PDPS

Zodp. projektant: Ing. Milan Sedlák		Kontroloval: Ing. David Mičák		Zhotovitel dokumentace: MIDAKON	
Vypracoval: Ing. Milan Sedlák				Na Návsi 18/4, Brno, 620 00 IČO: 089 27 677, DIČ: CZ089 27 677 email:midakon@midakon.cz	
Investor: Krajská správa a údržba silnic Vysočiny, p.o.					
Místo: Útěchovičky	Stupeň: PDPS	Datum: 06/2022	Počet A4: 4 A4		
Akce: III/12917 Útěchovičky – most ev. č. 12917-3			Měřítko: 1:50	Paré:	
Objekt: SO 201 - MOST ev.č. 12917-3			Číslo zakázky: 21 02		
Název: PODÉLNÝ ŘEZ			Č. výkresu: D.1.2.3		