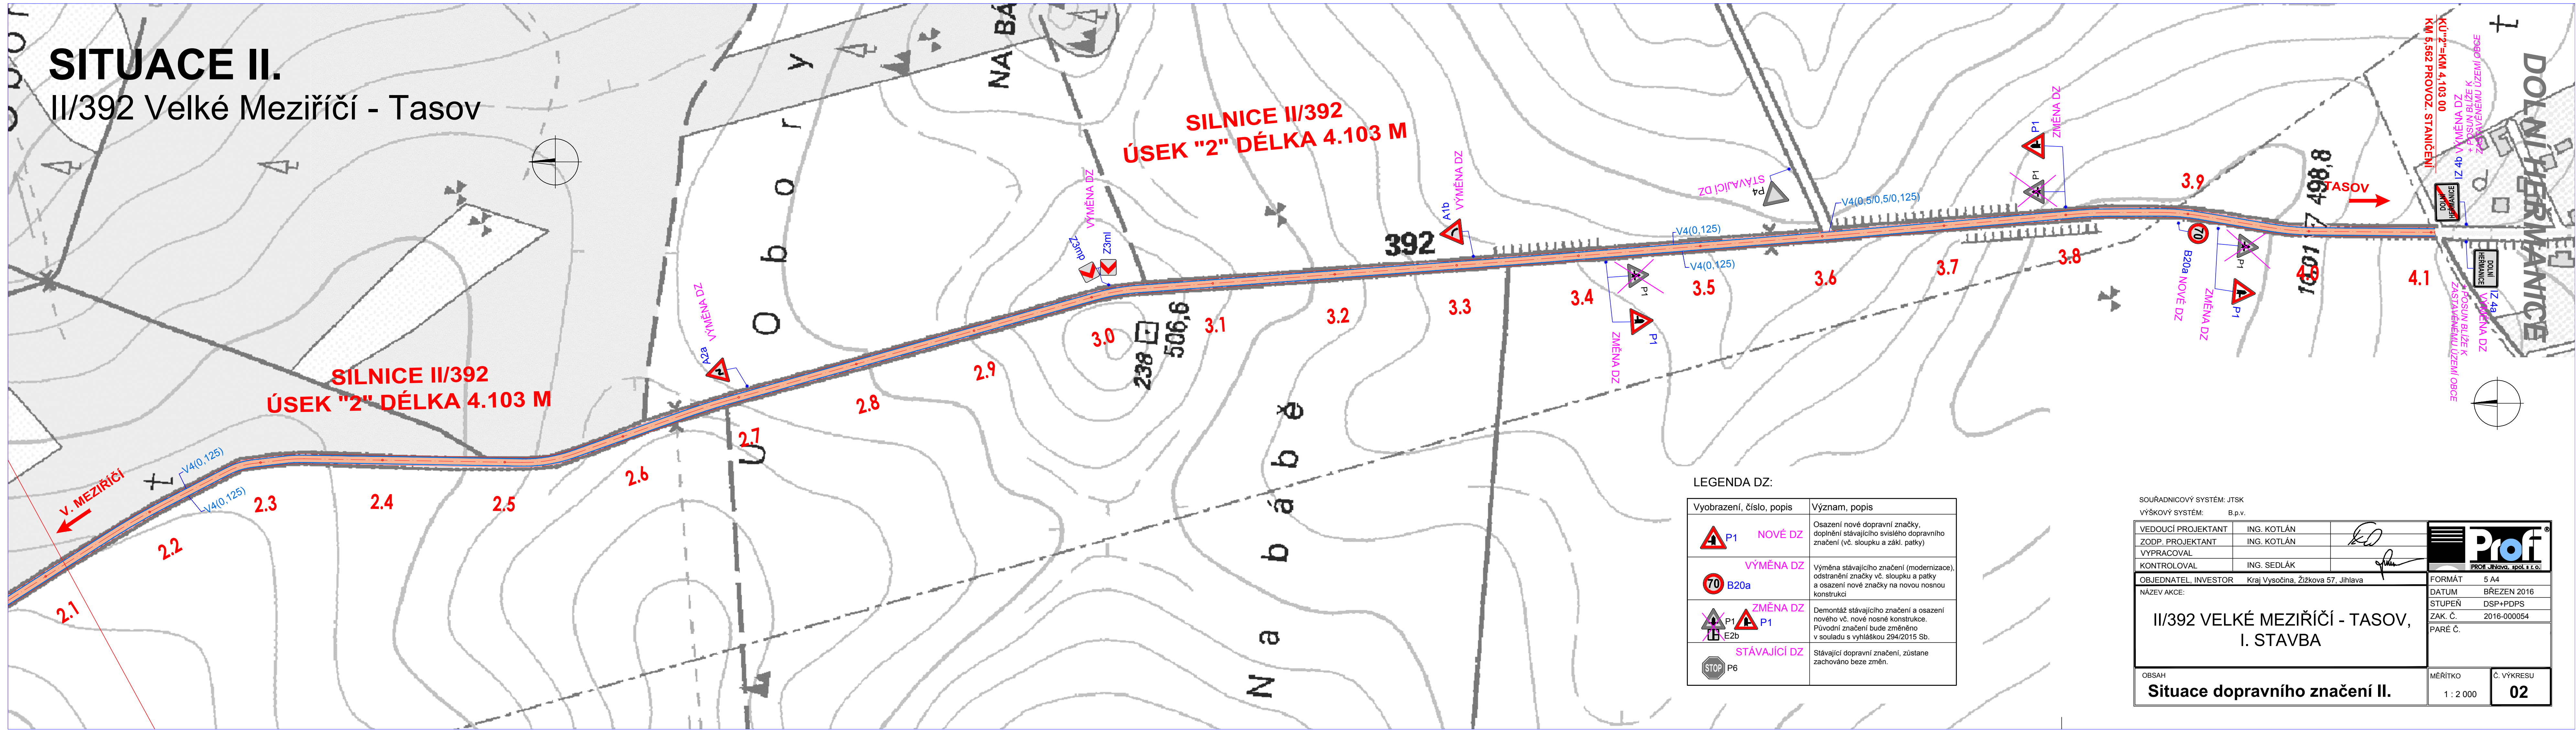


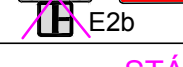
 




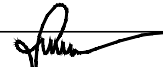

# SITUACE II.

## II/392 Velké Meziříčí - Tasov



### LEGENDA DZ:

Vyobrazení, číslo, popis	Význam, popis
 <b>NOVÉ DZ</b>	Osazení nové dopravní značky, doplnění stávajícího svislého dopravního značení (vč. sloupku a zákl. patky)
 <b>VÝMĚNA DZ</b>	Výměna stávajícího značení (modernizace), odstranění značky vč. sloupku a patky a osazení nové značky na novou nosnou konstrukci
 <b>ZMĚNA DZ</b>	Demontáž stávajícího značení a osazení nového vč. nové nosné konstrukce. Původní značení bude změněno v souladu s vyhláškou 294/2015 Sb.
 <b>STÁVAJÍCÍ DZ</b>	Stávající dopravní značení, zůstane zachováno beze změn.

SOUŘADNICOVÝ SYSTÉM: JTSK			
VÝŠKOVÝ SYSTÉM:		B.p.v.	
VEDOUČÍ PROJEKTANT	ING. KOTLÁN		
ZODP. PROJEKTANT	ING. KOTLÁN		
VYPRACOVAL			
KONTROLOVAL	ING. SEDLÁK		
OBJEDNATEL, INVESTOR		Kraj Vysočina, Žižkova 57, Jihlava	
NÁZEV AKCE:		FORMÁT	
II/392 VELKÉ MEZIŘÍČÍ - TASOV, I. STAVBA		5 A4	
		DATUM	
		BŘEZEN 2016	
		STUPEŇ	
		DSP+PDPS	
		ZAK. Č.	
		2016-000054	
		PARÉ Č.	
OBSAH		MĚŘITKO	Č. VÝKRESU
Situace dopravního značení II.		1 : 2 000	02