








# SITUACE III.

## II/392 Velké Meziříčí - Tasov

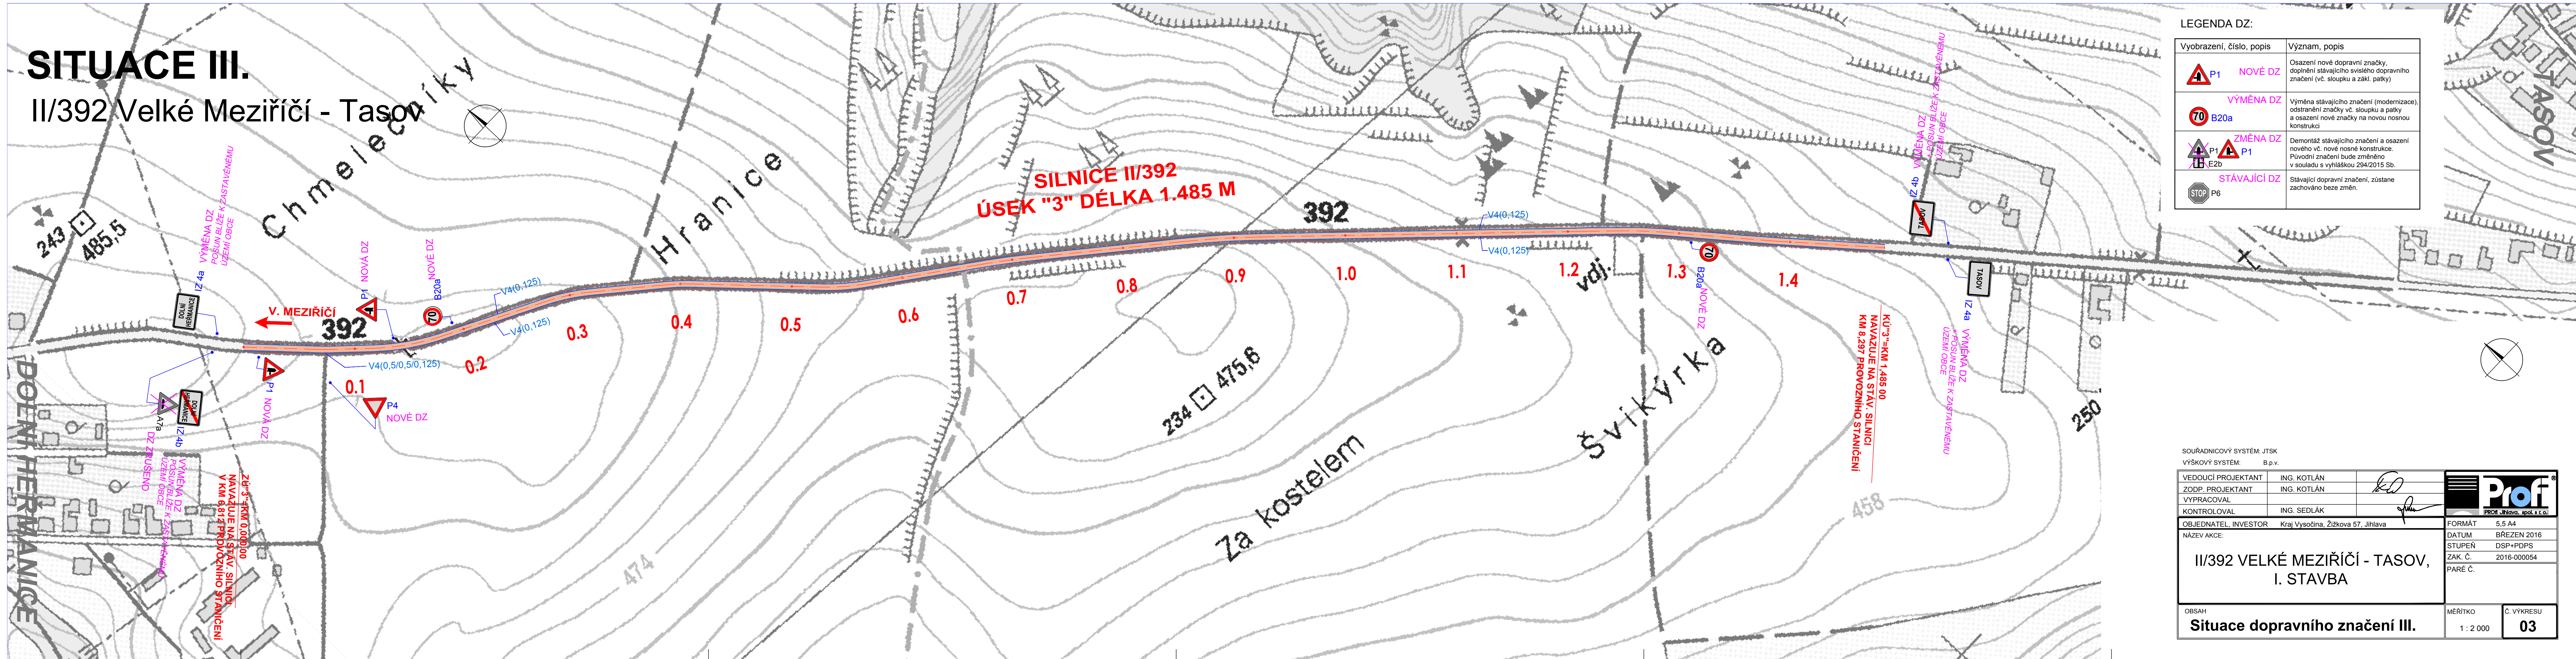

LEGENDA DZ:	
Vyobrazení, číslo, popis	Význam, popis
 <b>P1</b> <b>NOVÉ DZ</b>	Osazení nové dopravní značky, doplnění stávajícího svislého dopravního značení (vč. sloupku a zákl. patky)
 <b>B20a</b> <b>VÝMĚNA DZ</b>	Výměna stávajícího značení (modernizace), odstranění značky vč. sloupku a patky a osazení nové značky na novou nosnou konstrukci
 <b>P1</b> <b>E2b</b> <b>ZMĚNA DZ</b>	Demontáž stávajícího značení a osazení nového vč. nové nosné konstrukce. Původní značení bude změněno v souladu s vyhláškou 294/2015 Sb.
 <b>P6</b> <b>STÁVAJÍCÍ DZ</b>	Stávající dopravní značení, zůstane zachováno beze změn.

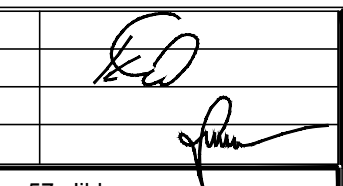SOUDRADNICOVÝ SYSTÉM: JTSK		VÝŠKOVÝ SYSTÉM: B.p.v.	
VEDOUČÍ PROJEKTANT	ING. KOTLÁN		
ZODP. PROJEKTANT	ING. KOTLÁN		
VYPRACOVAL			
KONTROLOVAL	ING. SEDLÁK		
OBJEDNATEL, INVESTOR    Kraj Vysočina, Žižkova 57, Jihlava		FORMÁT	5,5 A4
NÁZEV AKCE:		DATUM	BŘEZEN 2016
II/392 VELKÉ MEZIŘÍČÍ - TASOV, I. STAVBA		STUPEŇ	DSP+PDPS
		ZAK. Č.	2016-000054
		PARÉ Č.	
OBSAH		MĚŘITKO	Č. VÝKRESU
Situace dopravního značení III.		1 : 2 000	<b>03</b>