


ZÁBORY POZEMKŮ M 1:500

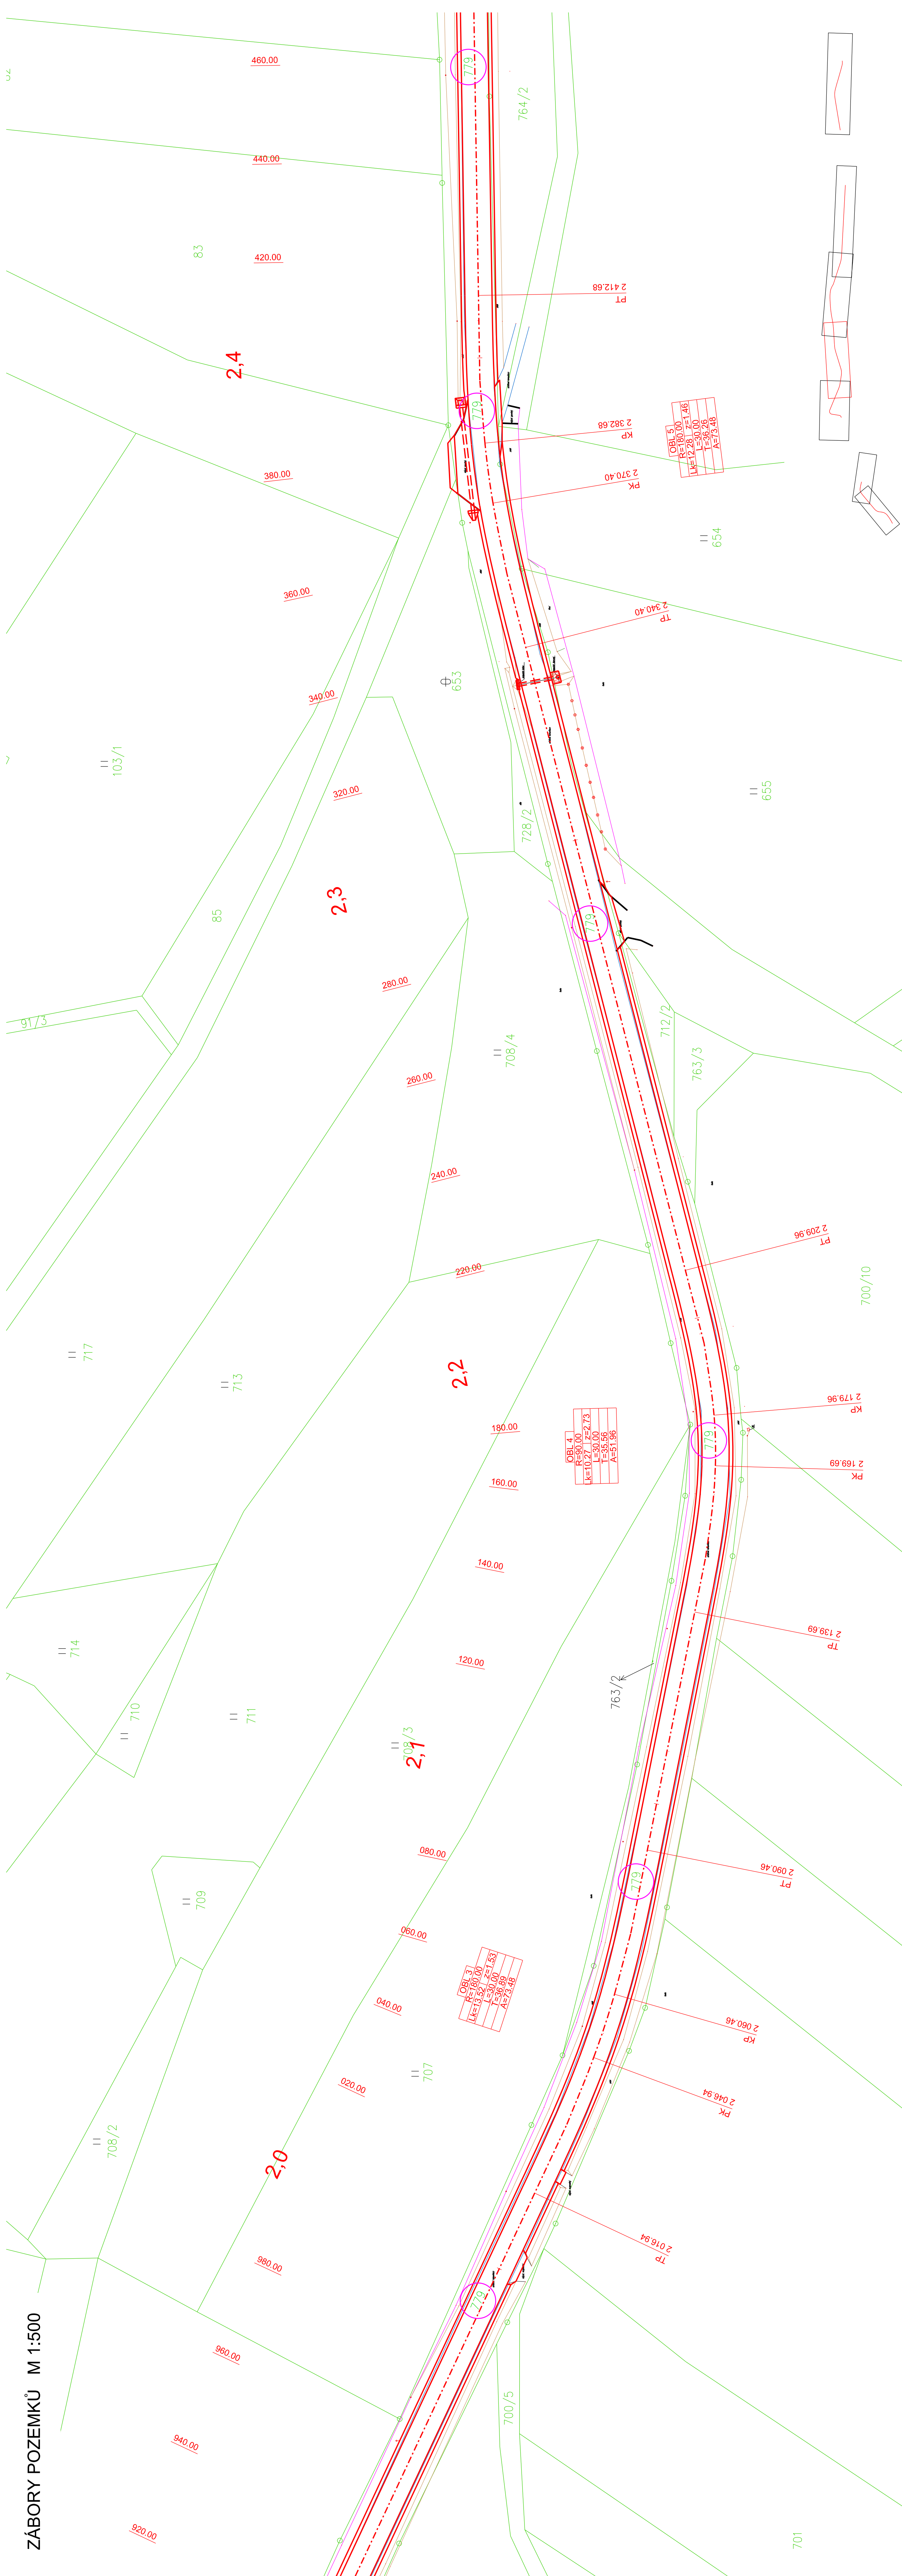

Katastrální území:

/ýškový systém : Bpv

AKCE:	Kopie vyřizána a odeslána dle Všeobecných podmínek obchodu a dodání předmětu objednávky 30.01.2019 J. Hlavka		
OBJEDMATEL:	OBEC PÁHOV, Sídlo: Pához, 280 01 Pához		
OBEC:	Sídlo: Pához, 280 01 Pához		
OBJEKT:	Kraj Vysočina		
PRŮLOHA:	4 x A4		
DATUM:	08.04.14		
FORM. A4	DSD+PPDS		
STUPEŇ	DSD+PPDS		
TECHNICKÝ PROJEKTANT:	AF-CityPlan s.r.o.		
VEDOUcí STŘEDSKÁ:	Ing. J. BARTOŠ		
VEDOUcí PROJEKTU:	Ing. J. LAHOŠA		
VYPRACOVAL:	Ing. A. KAPKA		
KONTROLA:	Ing. O. KYP		
MÉŘITRO:	1:500		
ČSN EN ISO 9901, ČSN EN ISO 14001	Č. ZÁKÁZKY: 13 - 2 - 300		
DOKUMENTACE, LZE UŽÍVAT POUZE V RÁMCI PŘÍSLUŠNÉ SMLOUVY O BLOK KOPÍROVÁNÍ A KODOVÁNÍMÁNÍ POUZE PO PŘEDCHOZÍMU SOHLÁSENÍ AF-CITYPLAN S.R.O.			