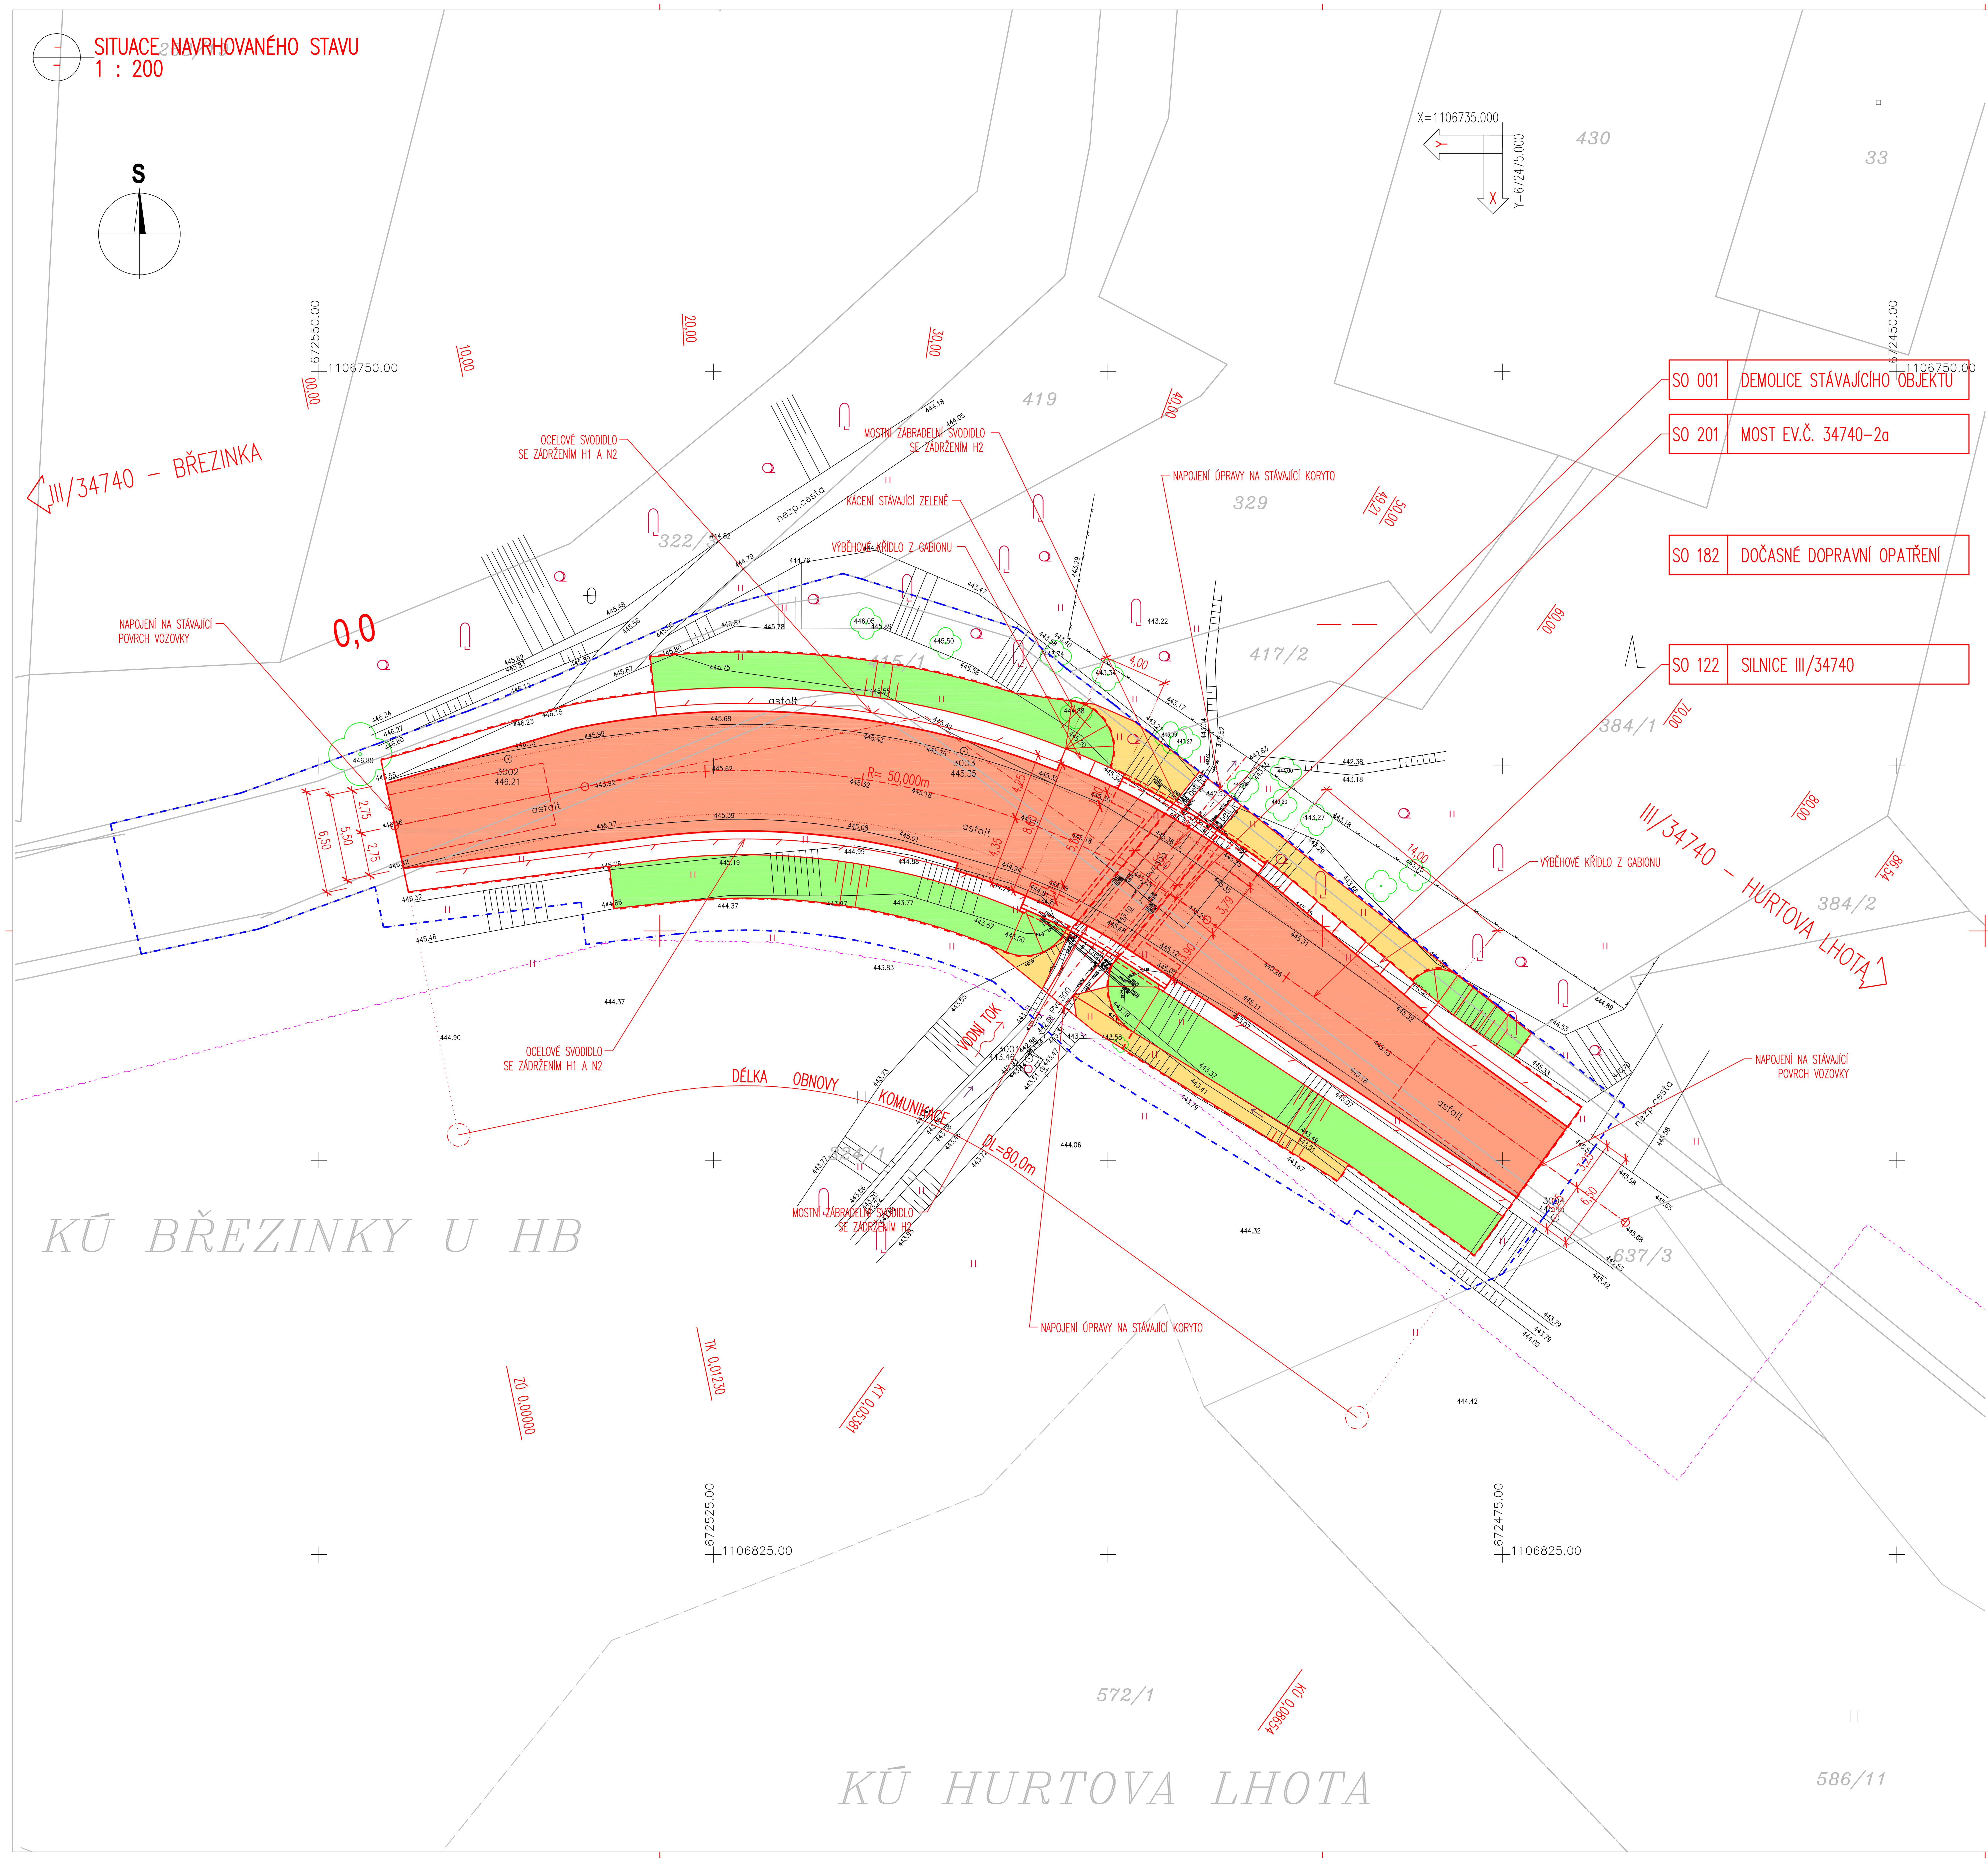

LEGENDA – STÁVAJÍCÍ STAV:

- STÁVAJÍCÍ STAV
- STÁVAJÍCÍ STAV – BUDOVY
- HRANICE PARCEL DLE KATASTRÁLNÍ MAPY
- PARCELNÍ ČÍSLO DLE KATASTRÁLNÍ MAPY
- STÁVAJÍCÍ ZELEŇ
- SONDA IG PRŮZKUMU

LEGENDA STÁVAJÍCÍCH INŽENÝRSKÝCH SÍTÍ:

- STÁVAJÍCÍ SDĚLOVACÍ VEDENÍ PODZEMNÍ METALICKÝ – CETIM A.S.

LEGENDA NOVÝ STAV:

- OSA KOMUNIKACE
- NOVÝ STAV
- STROMY KE KÁCENÍ

LEGENDA ZÁBORŮ:

- TRVALÝ ZÁBOR STAVBY – NABYVATEL KRAJ VYSOČINA
- DOČASNÝ ZÁBOR STAVBY
- POŘADOVÉ ČÍSLO TRVALÉHO ZÁBORU
- POŘADOVÉ ČÍSLO DOČASNÉHO ZÁBORU

SEZNAM STAVEBNÍCH OBJEKTŮ:

SO 001 DEMOLICE STÁVAJÍCÍHO OBJEKTU
SO 122 SILNICE III/34740
SO 182 DOČASNÉ DOPRAVNÍ OPATŘENÍ
SO 201 MOST EV.Č. 34740–2a

LEGENDA POVRCHŮ:

- KOMUNIKACE – OBNOVA A ÚPRAVA KOMUNIKACE
- ZÁŘEZOVÉ SVAHY S OHUMUSOVÁNÍM A OSETÍM
- NÁSYPOVÉ SVAHY S OHUMUSOVÁNÍM A OSETÍM
- KAMENNÁ DLAŽBA DO BET. LOŽE

MĚŘÍTKO:

1 : 200

m 2,0 4,0 6,0 8,0 10,0

POZNÁMKA:

– PŘESNOST VYTYČENÍ A PŘÍPUSTNÉ ODCHYLKY JSOU DÁNY:
ČSN 73 04 22
ČSN 01 34 19
TKP KAPITOLA 1., PŘÍLOHA č.9
TKP KAPITOLA 18. A SOUVISEJÍCÍ

VARIANTA - B (NOVOSTAVBA OBJEKTU)

B
STUDIE

SOUŘADNICOVÝ SYSTÉM: S–JTSK
VÝŠKOVÝ SYSTÉM: BpV

KRESLIL:	KOLEKTIV		MDS PROJEKT FÖRSTEROVA Č.P. 175, 566 01 VYSOKÉ MÝTO EMAIL: MDS@MDSPROJEKT.CZ
ZPRACOVAL:	ING. JAN BURSA		
TECHNICKÁ KONTROLA:	ING. FRANTIŠEK DOUBRAVSKÝ		
ZODPOVĚDNÝ PROJEKTANT:	ING. JAN BURSA		
HLAVNÍ PROJEKTANT:	ING. JAN BURSA		
KRAJ: VYSOČINA	OKRES: HAVLÍČKŮV BROD	OBEC: BŘEZINKA	STUPEŇ: STUDIE
INVESTOR: KRAJSKÁ SPRÁVA A ÚDRŽBA SILNIC VYSOČINA, P.O., KOSOVSKÁ 1122/16, 586 01 JIHLAVA			ZAK.ČÍSLO: 1216–15–1
AKCE: III/34740 BŘEZINKA PROPUST			ARCHIVNÍ ČÍSLO: 1216
			DATUM: 10/2015
			FORMÁT: 8xA4
OBJEKT: B. VÝKRESY			MĚŘÍTKO: 1 : 200
OBSAH: SITUACE NAVRHOVANÉHO STAVU – VARIANTA "B"			ČÍSLO SOUPRAVY: / ČÍSLO PŘÍLOHY: B.5.1.