
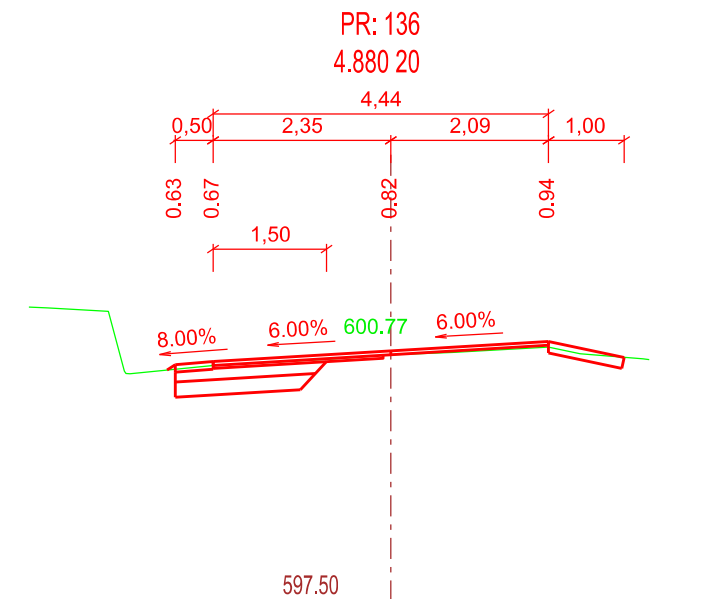
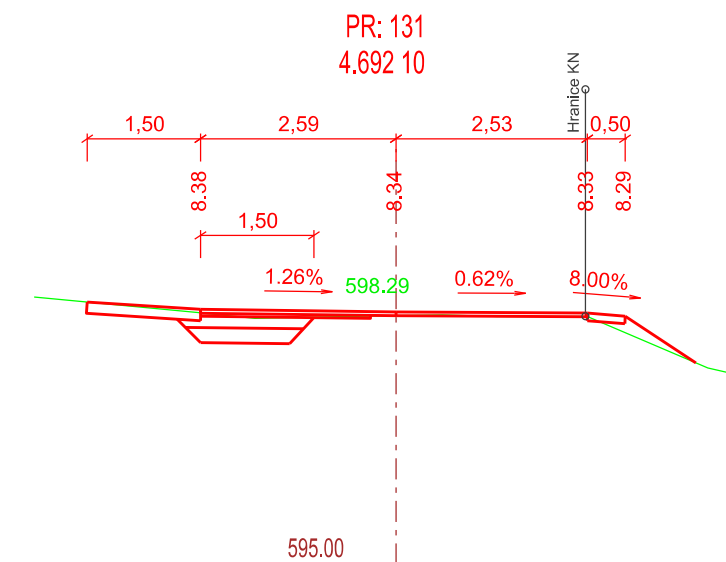
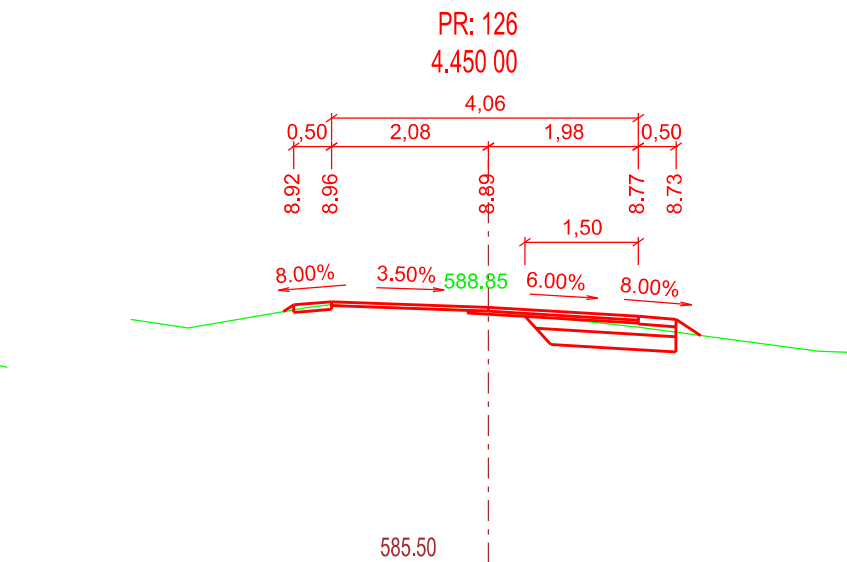
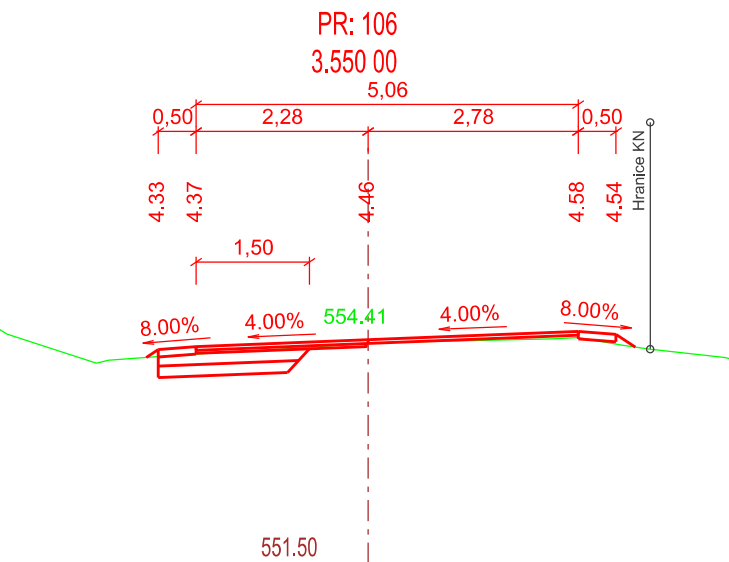
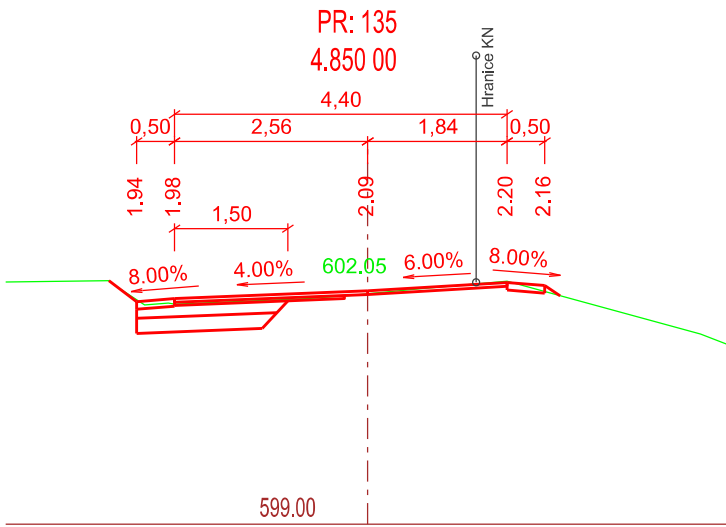
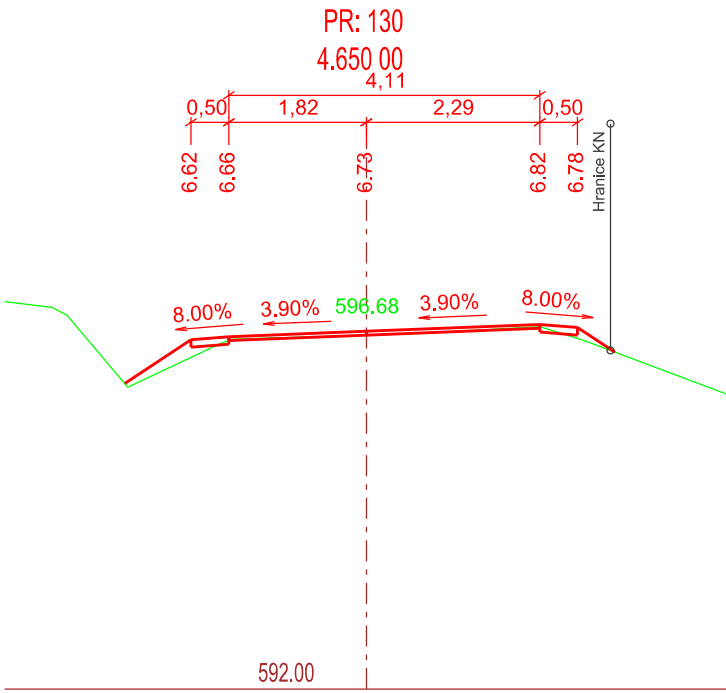
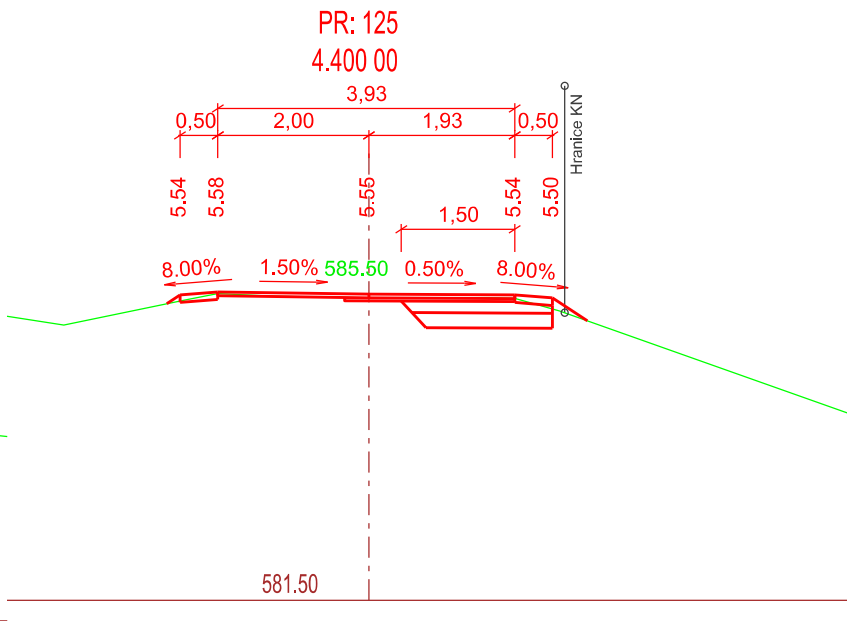
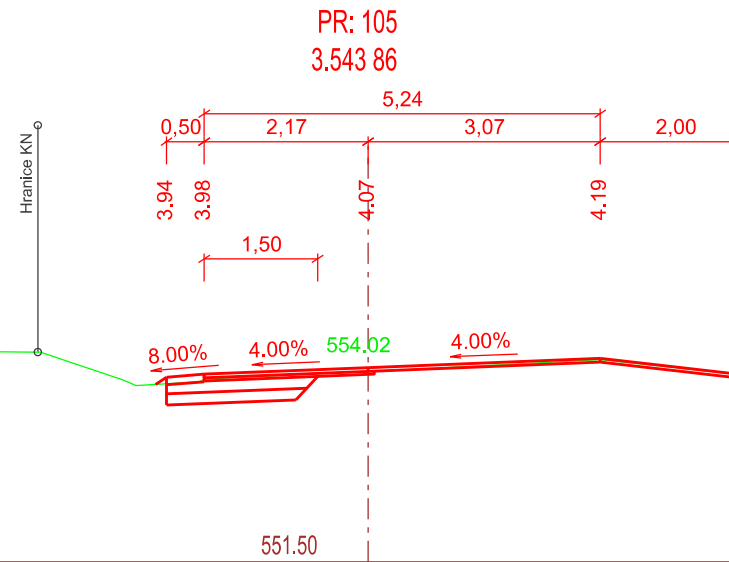
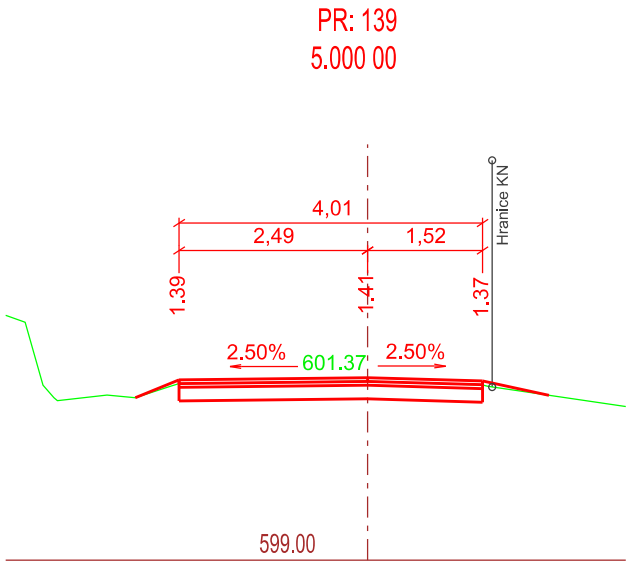
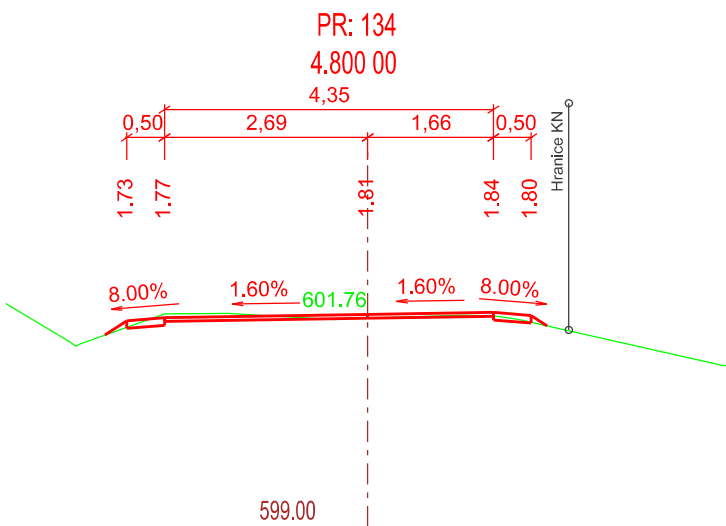
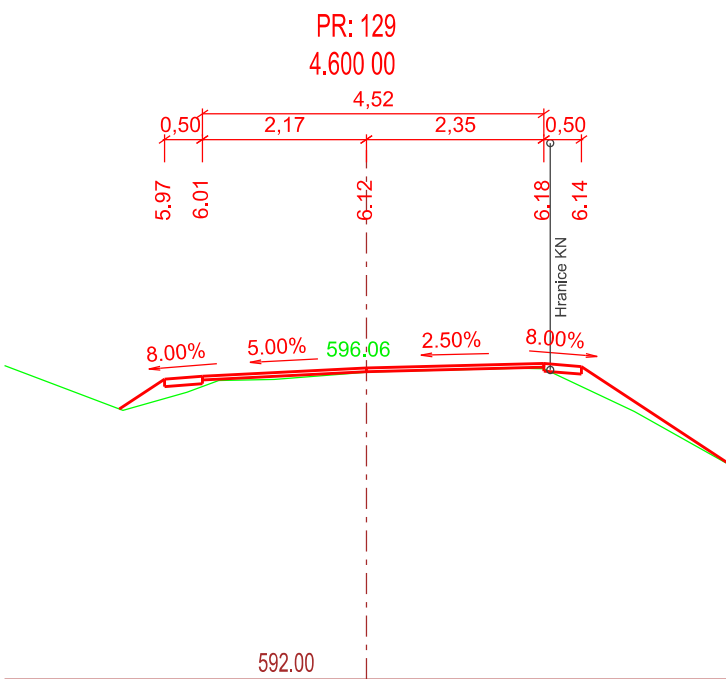
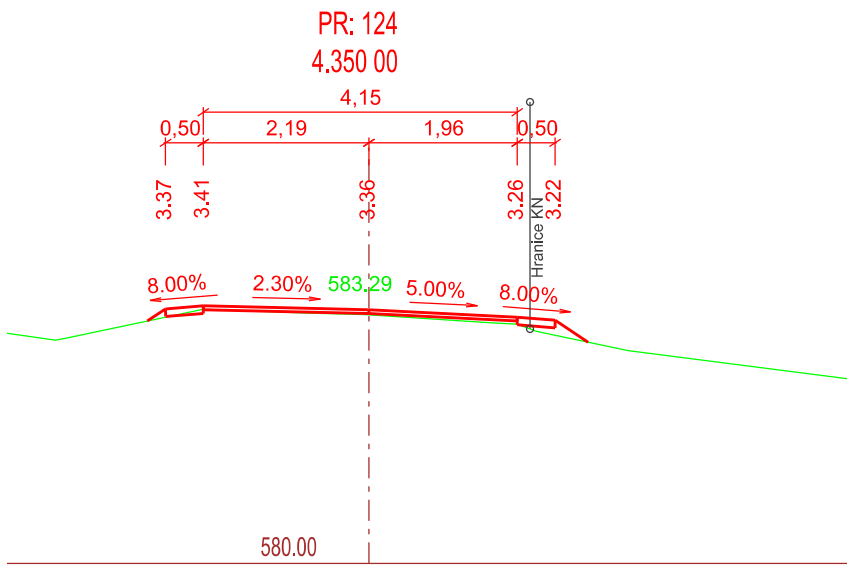
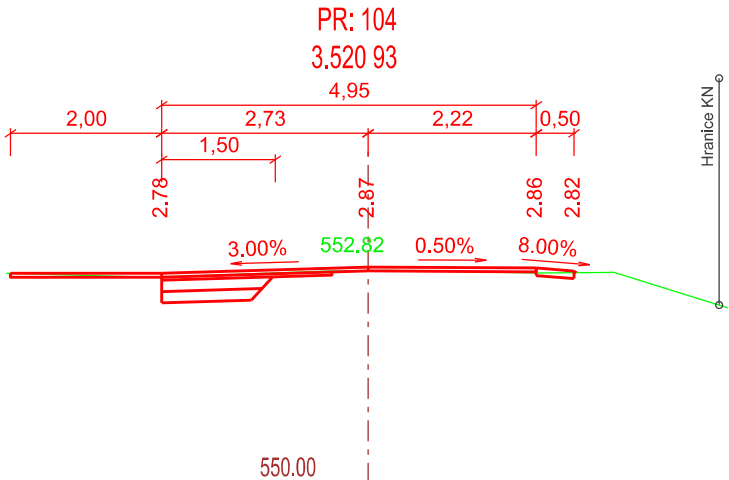
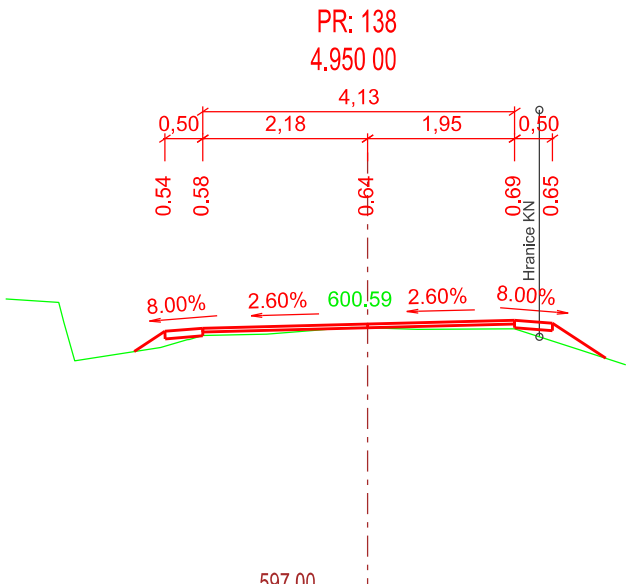
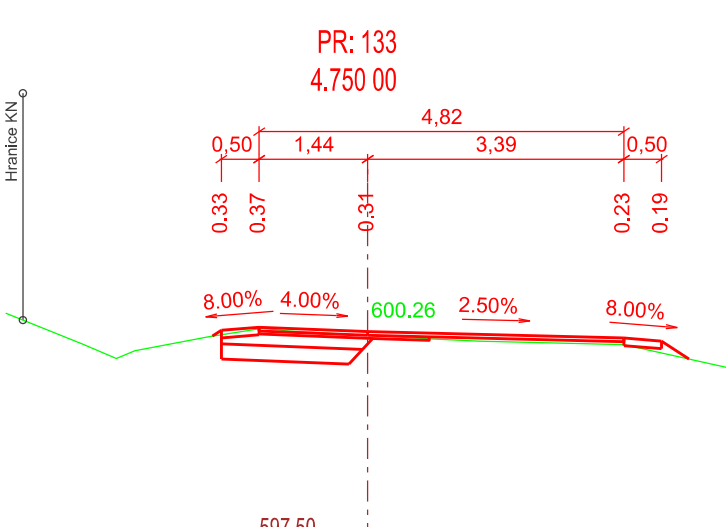
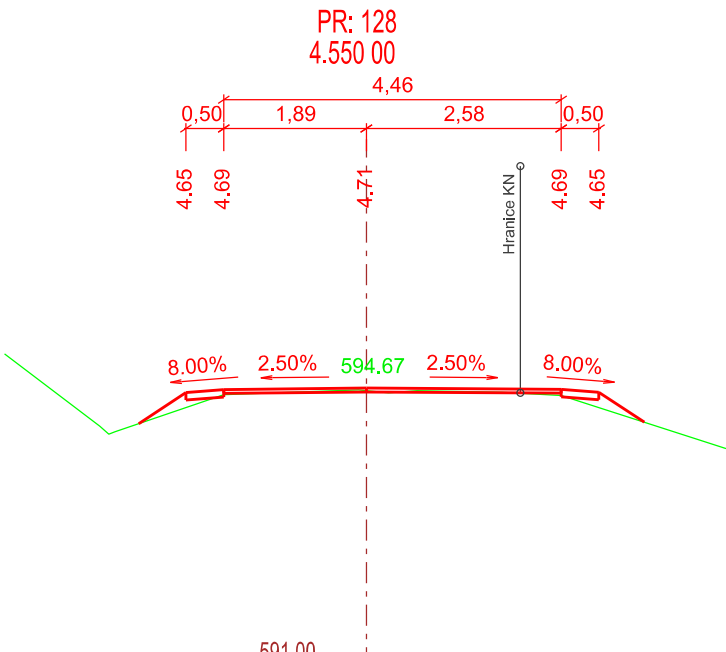
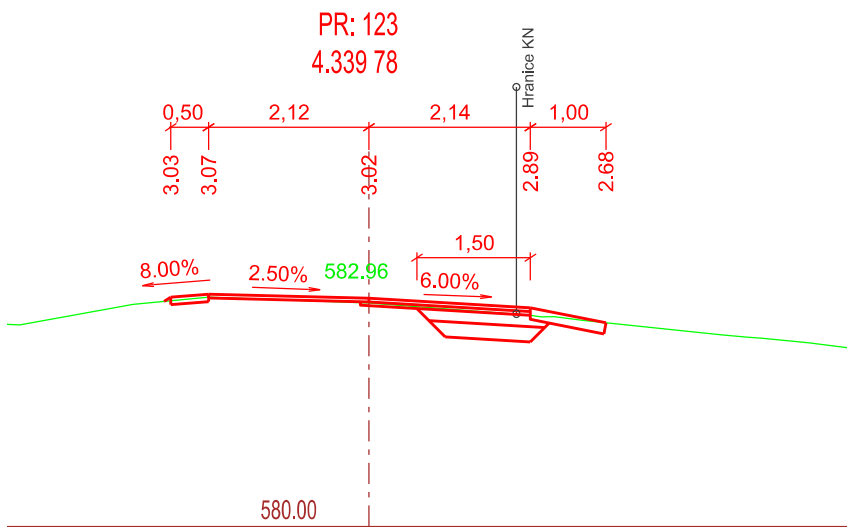
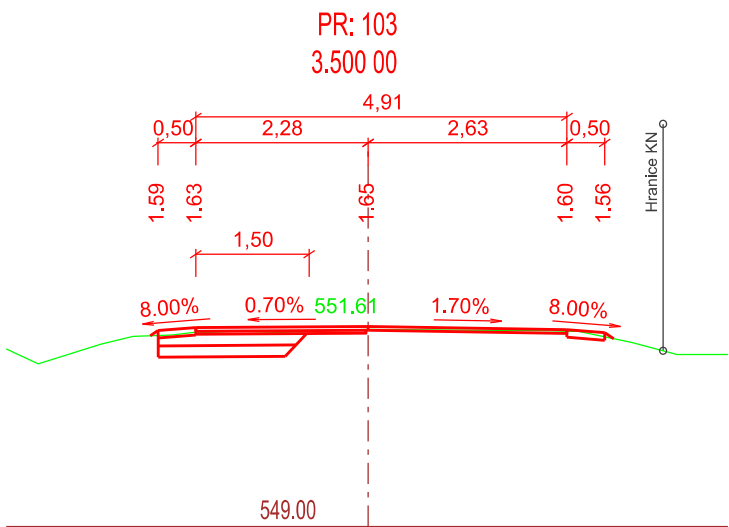
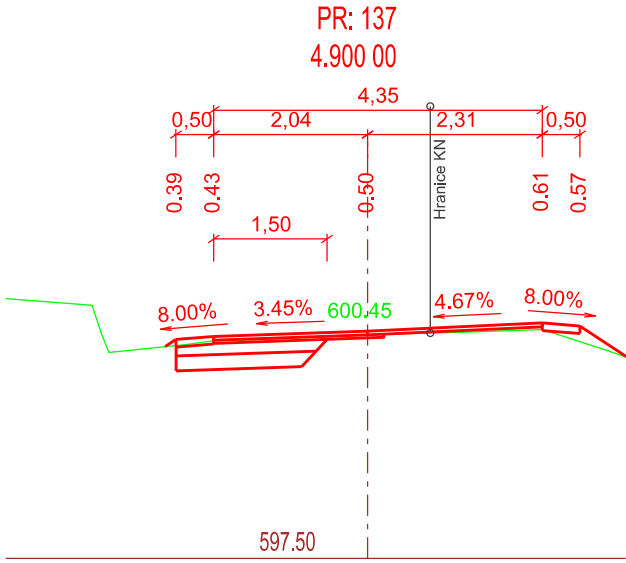
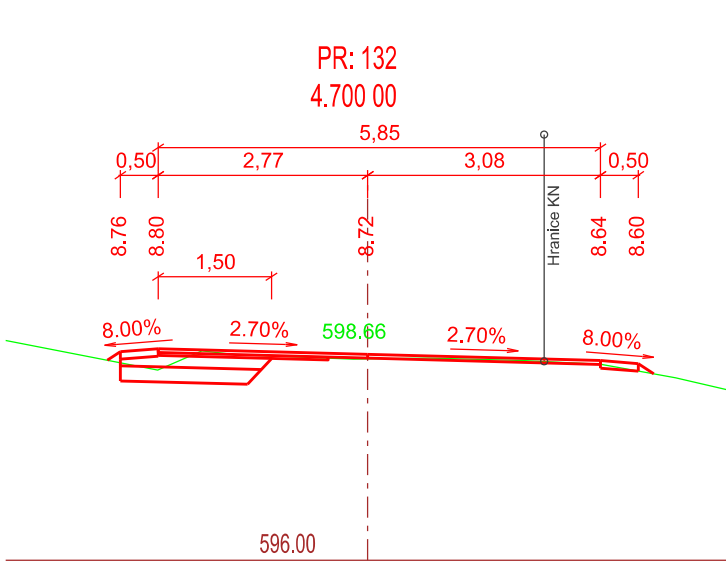
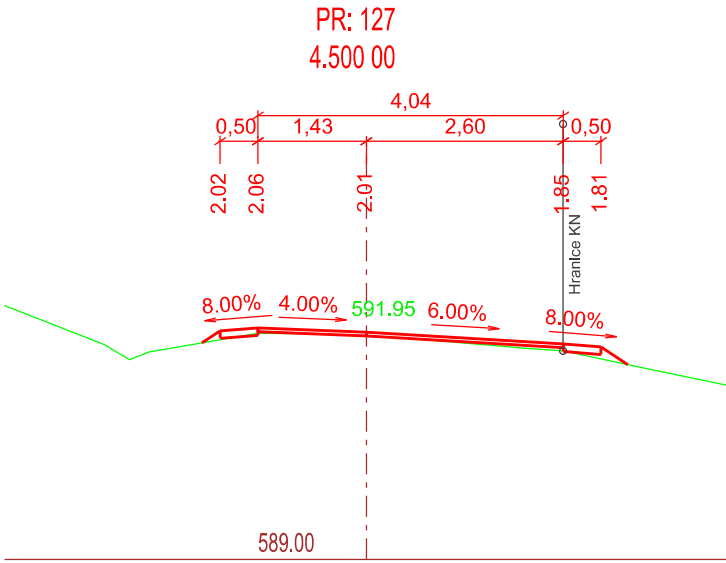
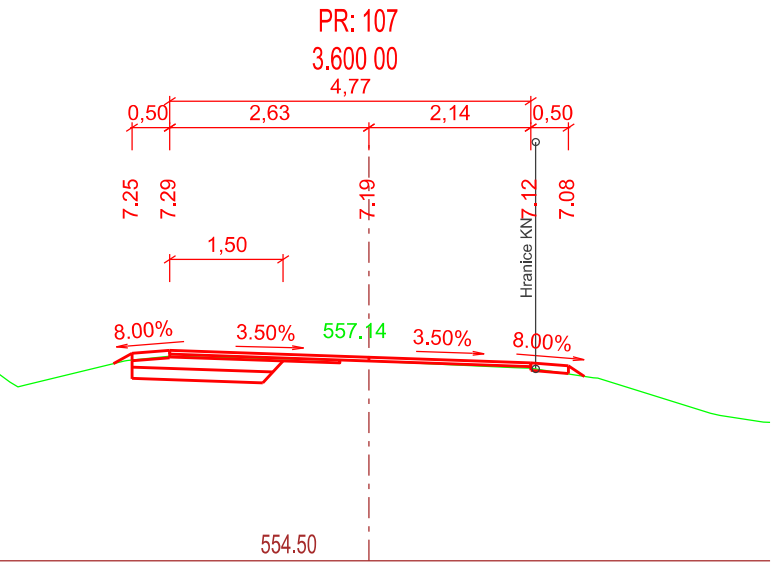



CHARAKTERISTICKÉ ŘEZY  
M 1:100

Pozn.: Šířka stávajícího asfaltového povrchu nebude zúžována.  
Příčné sklony vozovky vycházejí ze stávajícího stavu silnice.  
V přímém úseku budou příčné sklony min. 2,5 %, ve směrových obloucích jednostranný příčný sklon min. 2,5 %.

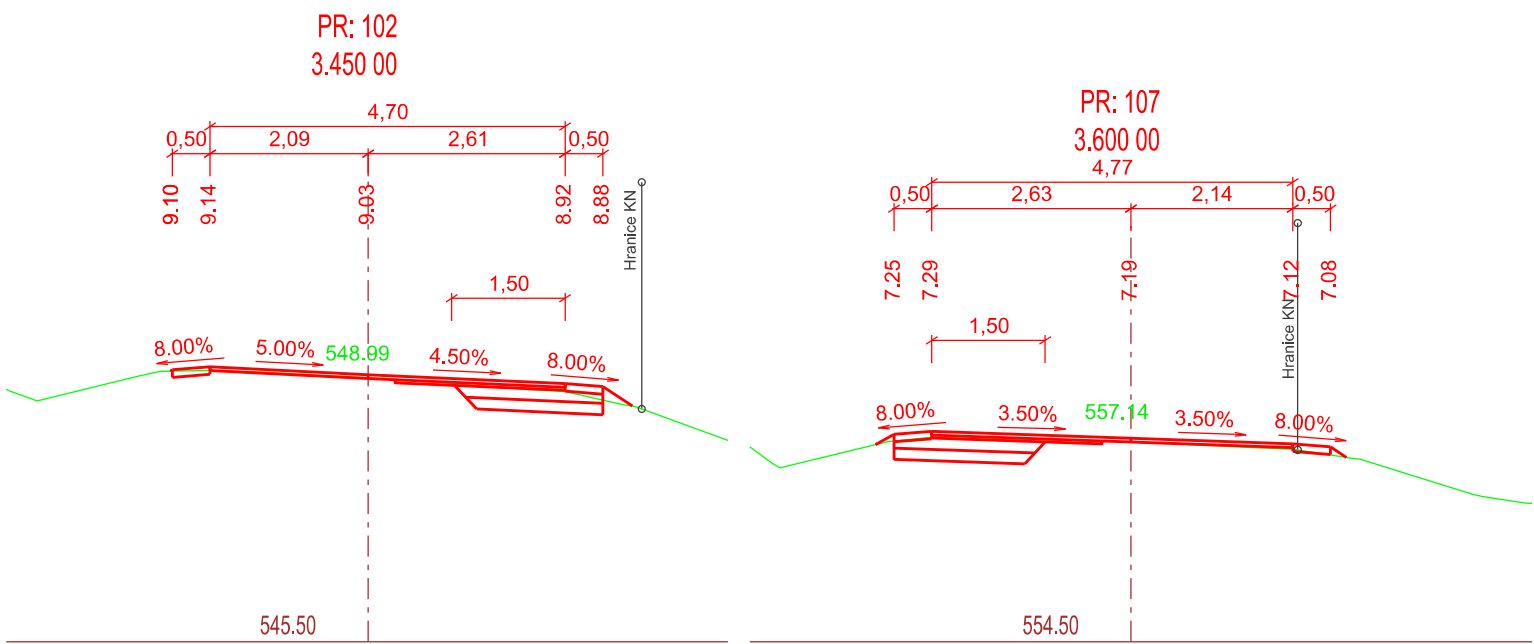

Výškový systém : Bpv

OBJEDNATEL	Krajská správa a údržba silnic Vysociny, příspěvková organizace Kozelská 16, 586 01 Jihlava	AKCE:	III/13016 křiž. II/130 - Rejčkov - Dolní Město		
OBEC	Rejčkov, Lipnická Dobrá Voda, Dolní Město	STAVEBNÍ OBJEKT:	SO 101.1, SO 102, SO 103 - OPRAVA KOMUNIKACE		
KRAJ	Kraj Vysocina	PŘÍLOHA:	CHARAKTERISTICKÉ ŘEZY - část II		
DATUM	10/2014				
FORM. A4	6x A4				
STUPEŇ	PDPS				
GENERALNÍ PROJEKTANT:		TECHNICKÝ ŘEDITEL:	Ing. J. LANDA	<i>J. Landa</i>	KOPIE Č.: ČÁST: <div>C 5.2</div>
 <b>AF-CityPlan</b> AF-CITYPLAN s.r.o. JINDŘICHSKÁ 17, 110 00 PRAHA 1 tel.: +420 277 005 531 fax.: +420 224 922 072 www.cityplan.cz ČSN EN ISO 9001, ČSN EN ISO 14001		VEDOUcí STŘEDISKA:	Ing. J. LAHODA	<i>J. Lahoda</i>	
		VEDOUcí PROJEKTU:	Ing. J. LAHODA	<i>J. Lahoda</i>	
		VYPRACOVAL:	Ing. P. VANÍČEK	<i>P. Vaníček</i>	
		KONTROLA:	Bc. M. SEDLEČKÁ	<i>M. Sedlečková</i>	
		MĚŘÍTKO:	1:100	Č. ZAKÁZKY:	14 - 7 - 181
DOKUMENTACI LZE UŽÍVAT POUZE VE SMYSLU PŘÍSLUŠNÉ SMLOUVY O DÍLO. KOPIÍROVÁNÍ A ROZMNOŽOVÁNÍ POUZE PO PŘEDCHOZÍM SOUHLASU AF-CITYPLAN s.r.o.					