

Rozsah: km 0,00000 - km 10,87617

	K. Ú. REJČOV	KRAJ VYSOČINA		K. Ú. DOBRÁ VODA LIPNICKÁ
		STÁVAJÍCÍ KOMUNIKACE III/13016		
OPRAVA RECYKLACI			NAVÝŠENÍ O OBRUSNOU VRSTVU 50 mm	


SKLONOVÉ POMĚRY:  
NIVELETA;  
KONSTRUKCE VOZOV  
DNO PŘÍKOPU:  
-----  
.....

SANACE:

## KÓTY NIVELET

SROVNÁVACÍ R

VZDÁLENOST PŘ. ŘEZŮ

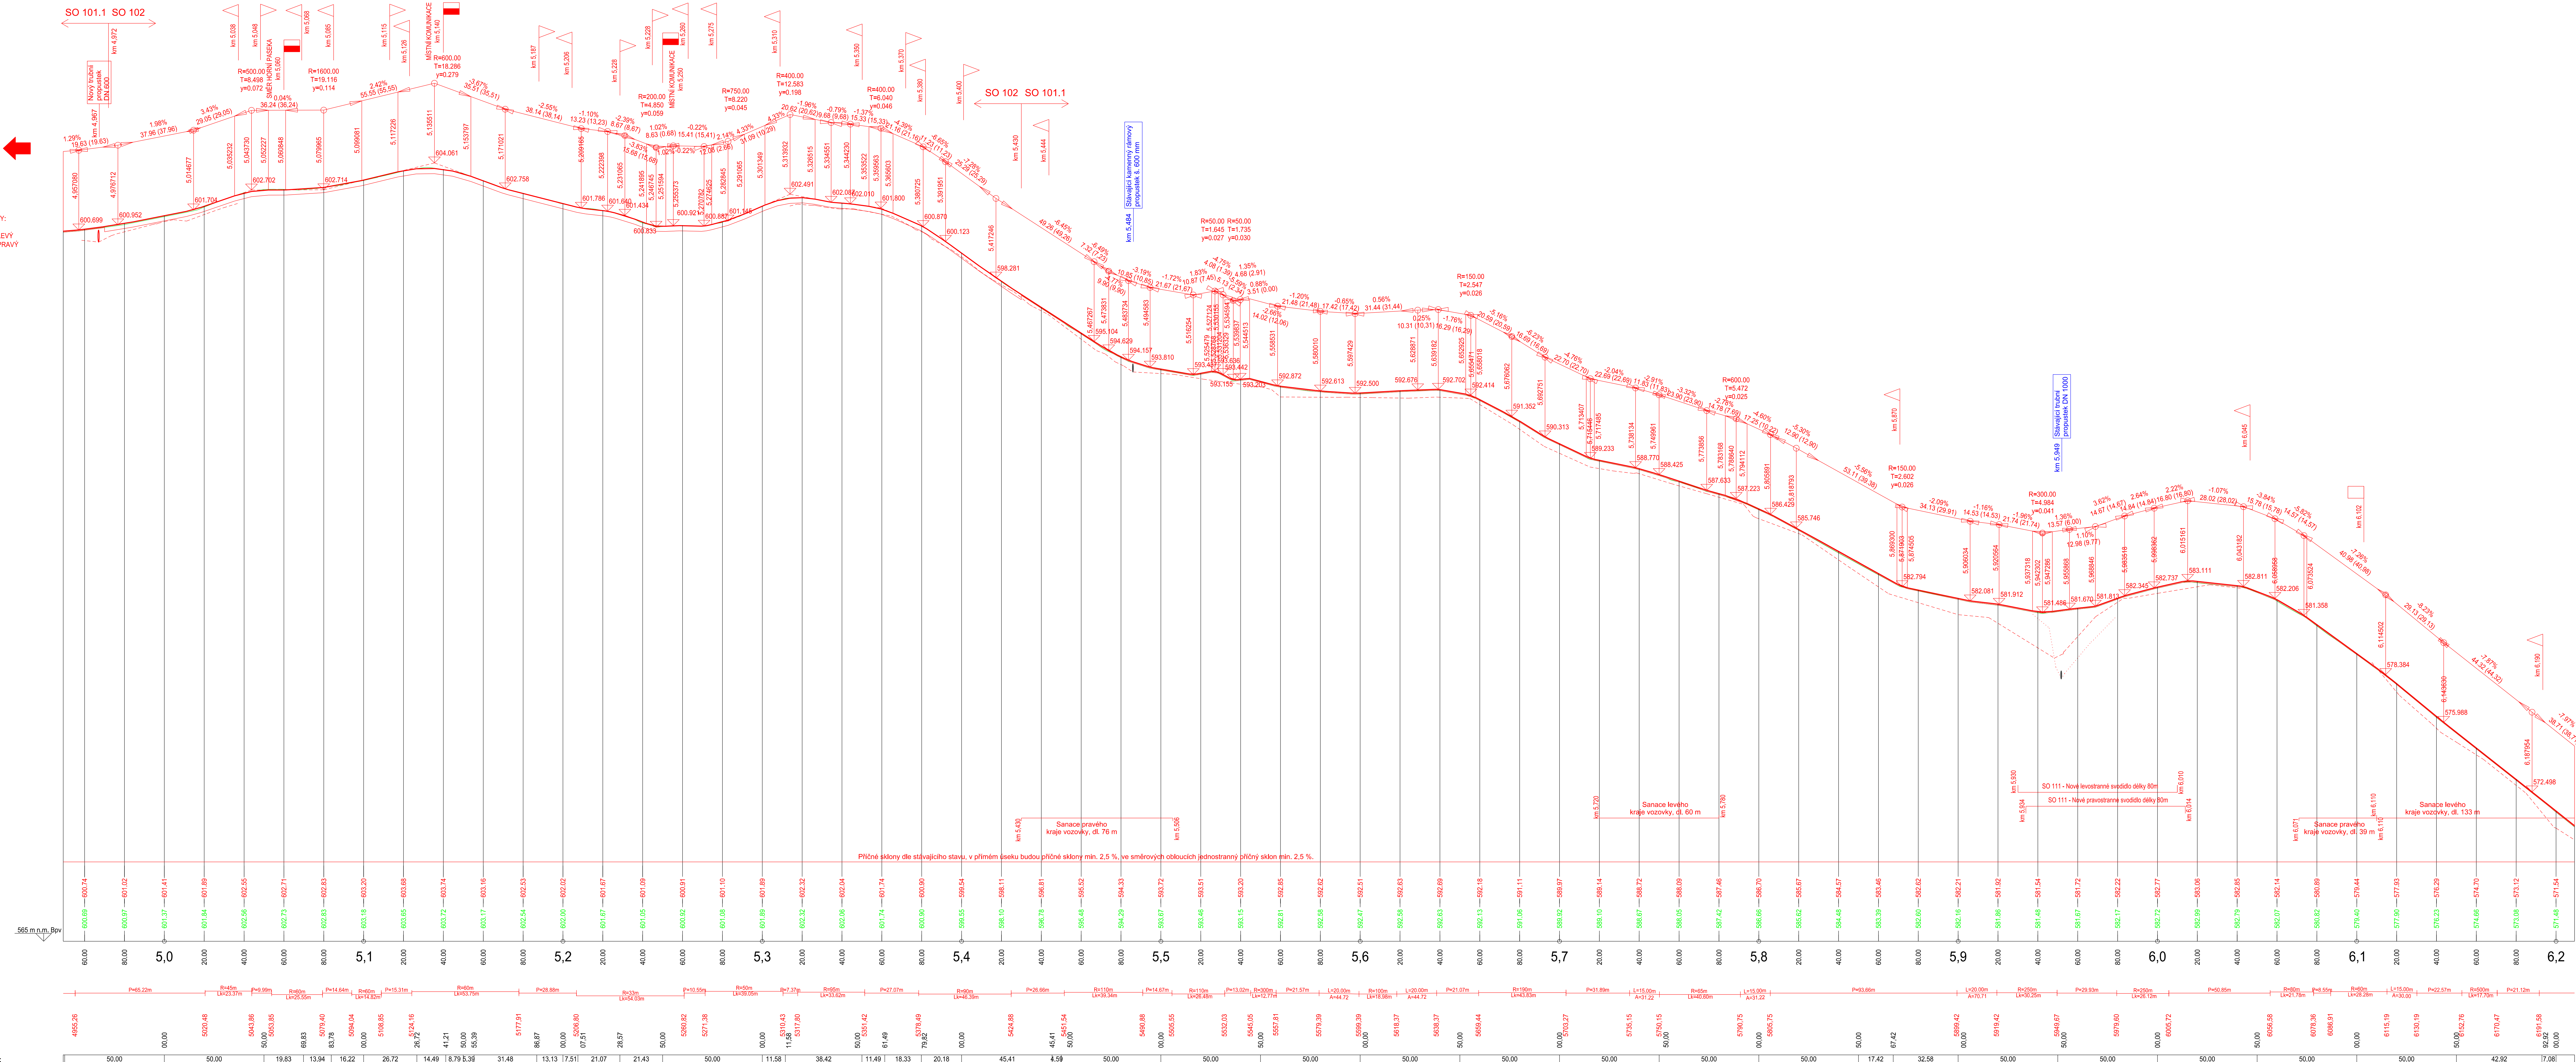

Pozn:

1. Znárodné schéma výskového usporádání predstavuje jednosodný podný profil, který je pouze orientační a slouží vzhledem pro znázornění a pochopení výskového usporádání stavajících komunikací. Výskový profil bude kopírovat stavající průběh.
2. V průběhu realizace stavby je možná případná odchylka mezi výskými skutečnými zaměřením a údaji uvedenými v této dokumentaci. Tyto případné výskové rozdíly nemohou v žádném případě negativním způsobem ovlivnit výsledné řešení - v rámci vlastní realizace budou případné detaily dořešeny přímo s dodatelem stavebních prací.

SEZNAM STAVEBNÍCH OBJEKTŮ:  
 SO 101,1 - Oprava komunikace v extravilánu  
 SO 101,2A - Oprava komunikace v km 1,395 - 2,680  
 SO 101,2B - Oprava komunikace v km 2,680 - 3,423  
 SO 101,3 - Oprava komunikace v km 3,613 - 4,330  
 SO 102 - Oprava komunikace v km 4,972 - km 5,430  
 SO 103 - Oprava komunikace v km 6,243 - km 6,580

Pozn.: Všechny stávající sjezdy a křižovatky zůstanou zachovány, bude zajištěna jejich případná výšková úprava v místech, kde se navýšuje niveleta vozovky.

 Dolní Město  
Meziklasí  
III/13016

Výškový systém : BpV		S - JTSK	
OBJEDNATEL	Ing. Josef Čížek s.r.l. s.r.o. Jihlava, Jihlavská 100	AKCE:	III/13016 kříž. III/130 - Rejčkov - Dolní Město
OBEC	Rejčkov, Jihlavská Dobrá Voda	STAVEBNÍ OBJEKT:	SO 101.1, SO 102, SO 103 - OPRAVA KOMUNIKACE
KRAJ	Kraj Vysočina	PRŮBĚH:	PODÉLNÝ PROFIL - část V
FORM. A4	16 x A4		
STUPĚN	PŘÍPIS		
OSNOVY PROJEKTU		KONTROLA:	
		VEDOUcí KRESLIL:	Ing. J. LAJDA
		VEDOUcí STROJKAŘ:	Ing. J. LAJDA
		VEDOUcí PROJEKTU:	Ing. J. LAJDA
		VYPRACOVAL:	Ing. J. ZAPÁLEK
		KONTROLA:	Ing. M. SEDLÁČKA
		ČÍSLO KRESLA:	1:1000/100
		Č. ZÁKAZNÍK:	14-7 - 181