

KRAJ: KRAJ VYSOČINA	K. Ú. KOUTY U BOUŠTĚ
KATASTRÁLNÍ ÚZEMÍ: STÁVAJÍCÍ KOMUNIKACE III/13016	
DRUH POVRCHU ÚZEMÍ: FREZA 50 mm, POLOŽENÍ OBRUSNÉ VRSTVY 50 mm	
DRUH OPRAVY:	
	NAVÝŠENÍ O OBRUSNOU VRSTVU 50 mm
	NAVÝŠENÍ O OBRUSNOU VRSTVU 50 mm

Podélný profil: SO 101.1, SO 101.2A, SO 101.2B, SO 101.3, SO 102, SO 103 - PODÉLNÝ PROFIL M 1:1000/100
Rozsah: km 0,000 00 - km 10,876 17

Ledeč n. S.
Dolní Paseka
III/13016

SKLONOVÉ POMĚRY:

NIVELETA:
KONSTRUKCE VOZOVKY:
DNO PŘÍKOPU:
----- LEVÝ
..... PRÁVÝ

SANACE:

PŘÍČNÉ SKLONY:

KÓTY NIVELETY:


KÓTY TERÉNU:

SROVNÁVACÍ ROVINA:

STANČENÍ:

SMĚROVÉ POMĚRY:

VZDÁLENOST PŘ. REZU:

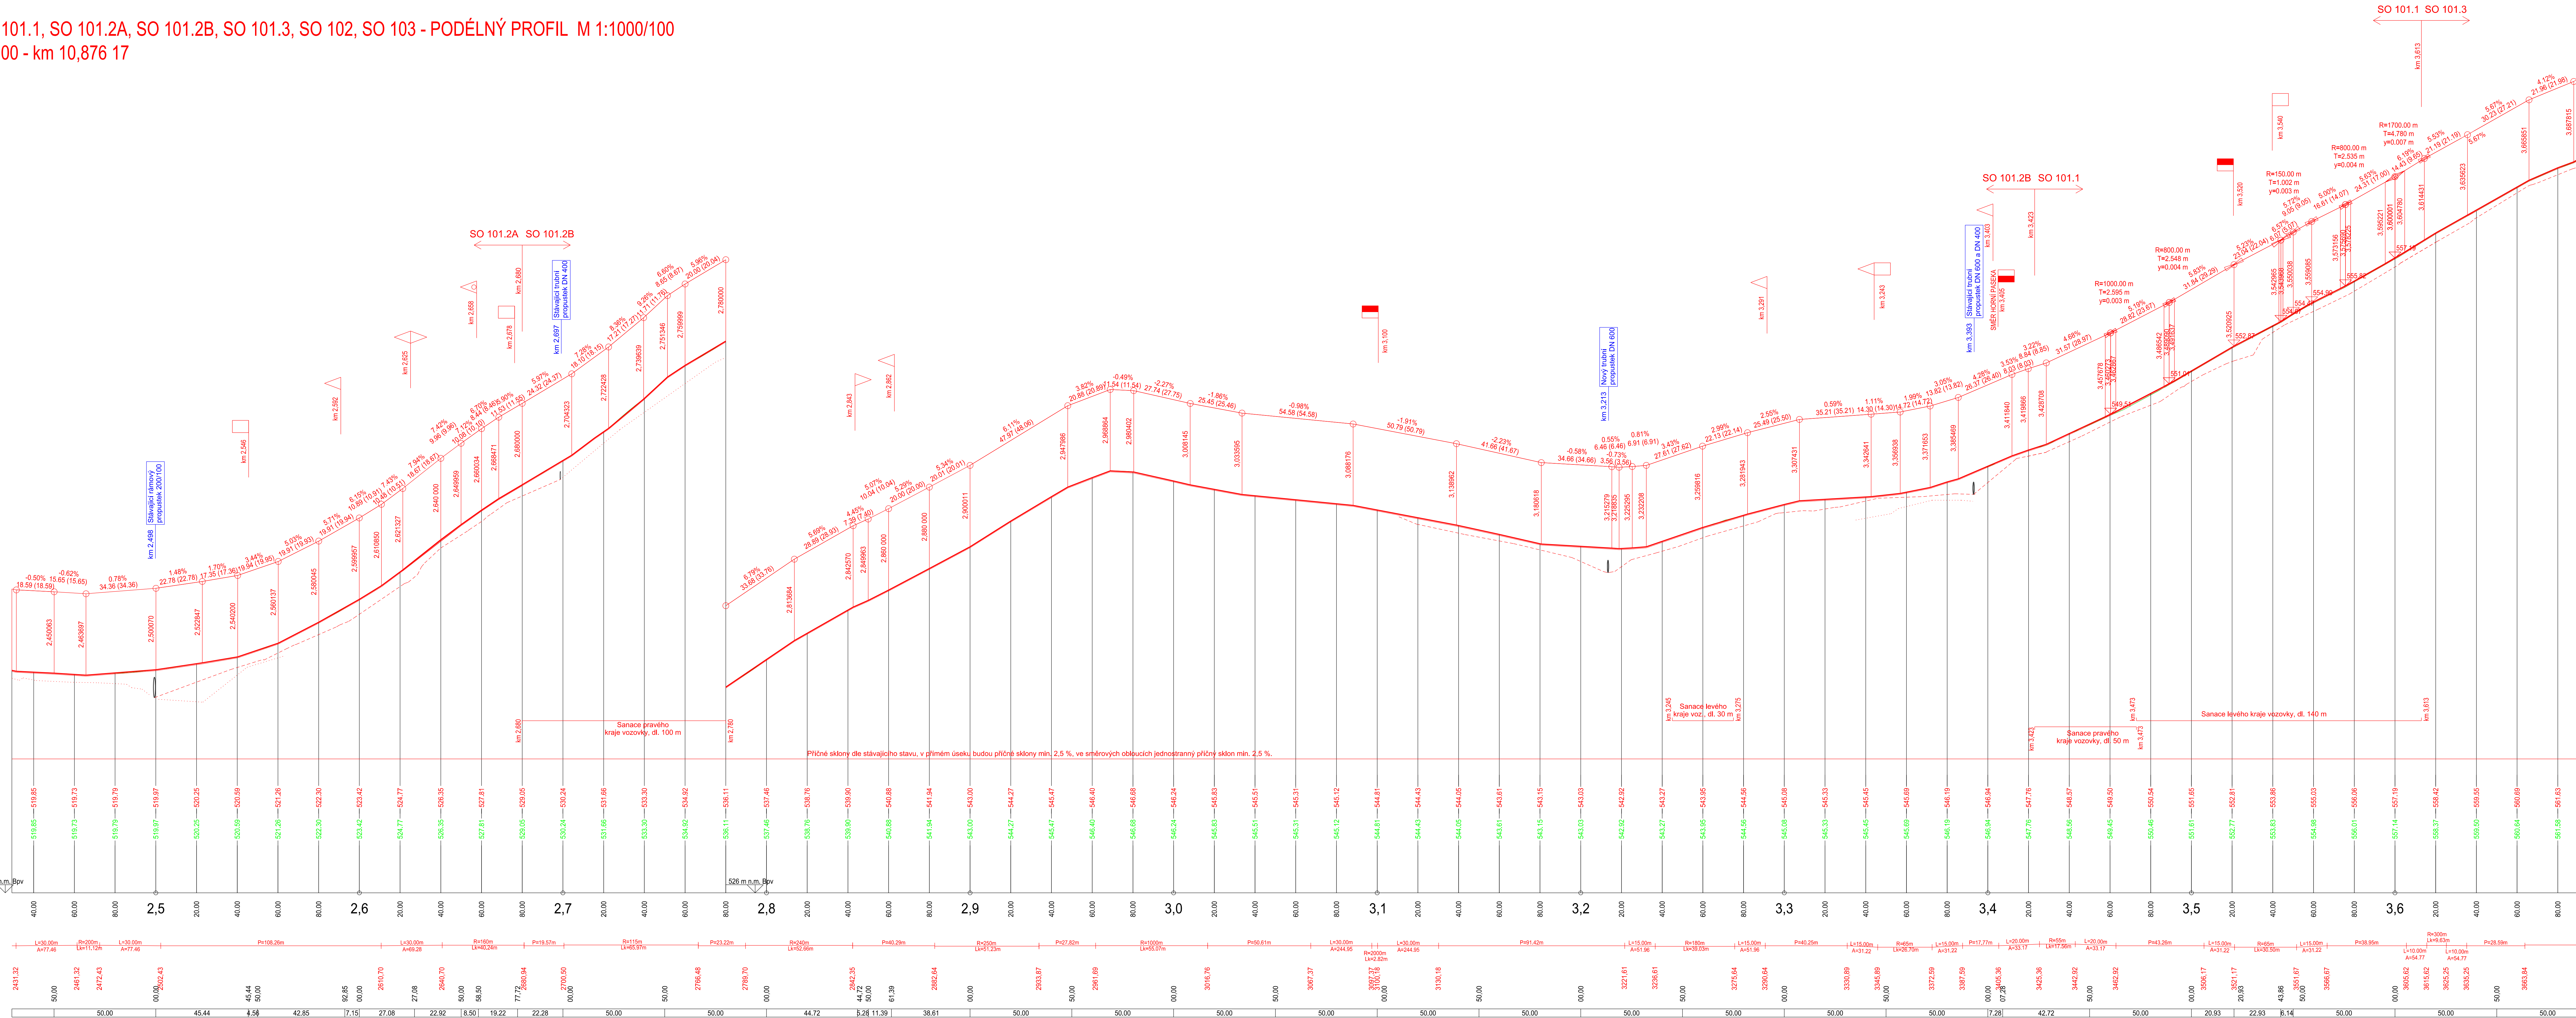

Dolní Město
Meziklasi
III/13016

Pozn.:
1. Značková schéma výškového uspořádání představuje zjednodušený podíl stěny je pouze orientační a slouží výhradně pro zjištění a pochopení výškového uspořádání stávající komunikace.
2. V případě realizace stavby je možná případná odchylka mezi výškami skutečného záměru a údajů uvedených v této dokumentaci. Tyto případné odchylky nastanou v důsledku případné negativní pozice ověřit výškově řádně realizaci v rámci vlastní realizace budou případné detaily dle přílohy a záměru stavebních prací.
SEZNAM STAVEBNÍCH OBJEKTŮ:
SO 101.1 - Oprava komunikace v extrémitu
SO 101.2A - Oprava komunikace v km 1,395 - 2,680
SO 101.2B - Oprava komunikace v km 2,680 - 3,423
SO 101.3 - Oprava komunikace v km 3,613 - 4,330
SO 102 - Oprava komunikace v km 4,330 - 5,430
SO 103 - Oprava komunikace v km 5,430 - 6,580
Pozn.: Všechny stávající specifiky a křivkové zúžení zachovávat, bude zajištěna jejich případná výšková úprava v místech, kde se nabytá rveletá vozovky.

REVIZE:	PŘEDMĚT ZMĚNY:	VYPRACOVAL:	DATA:
1	Aktualizace úseku v km 1,395 + 3,423 a v km 3,613 + 4,330 (č. zák.: 15-2-230)	Ing. D. Příštel	12/2015
2			
3			