



CHARAKTERISTICKÉ ŘEZY

M 1:100

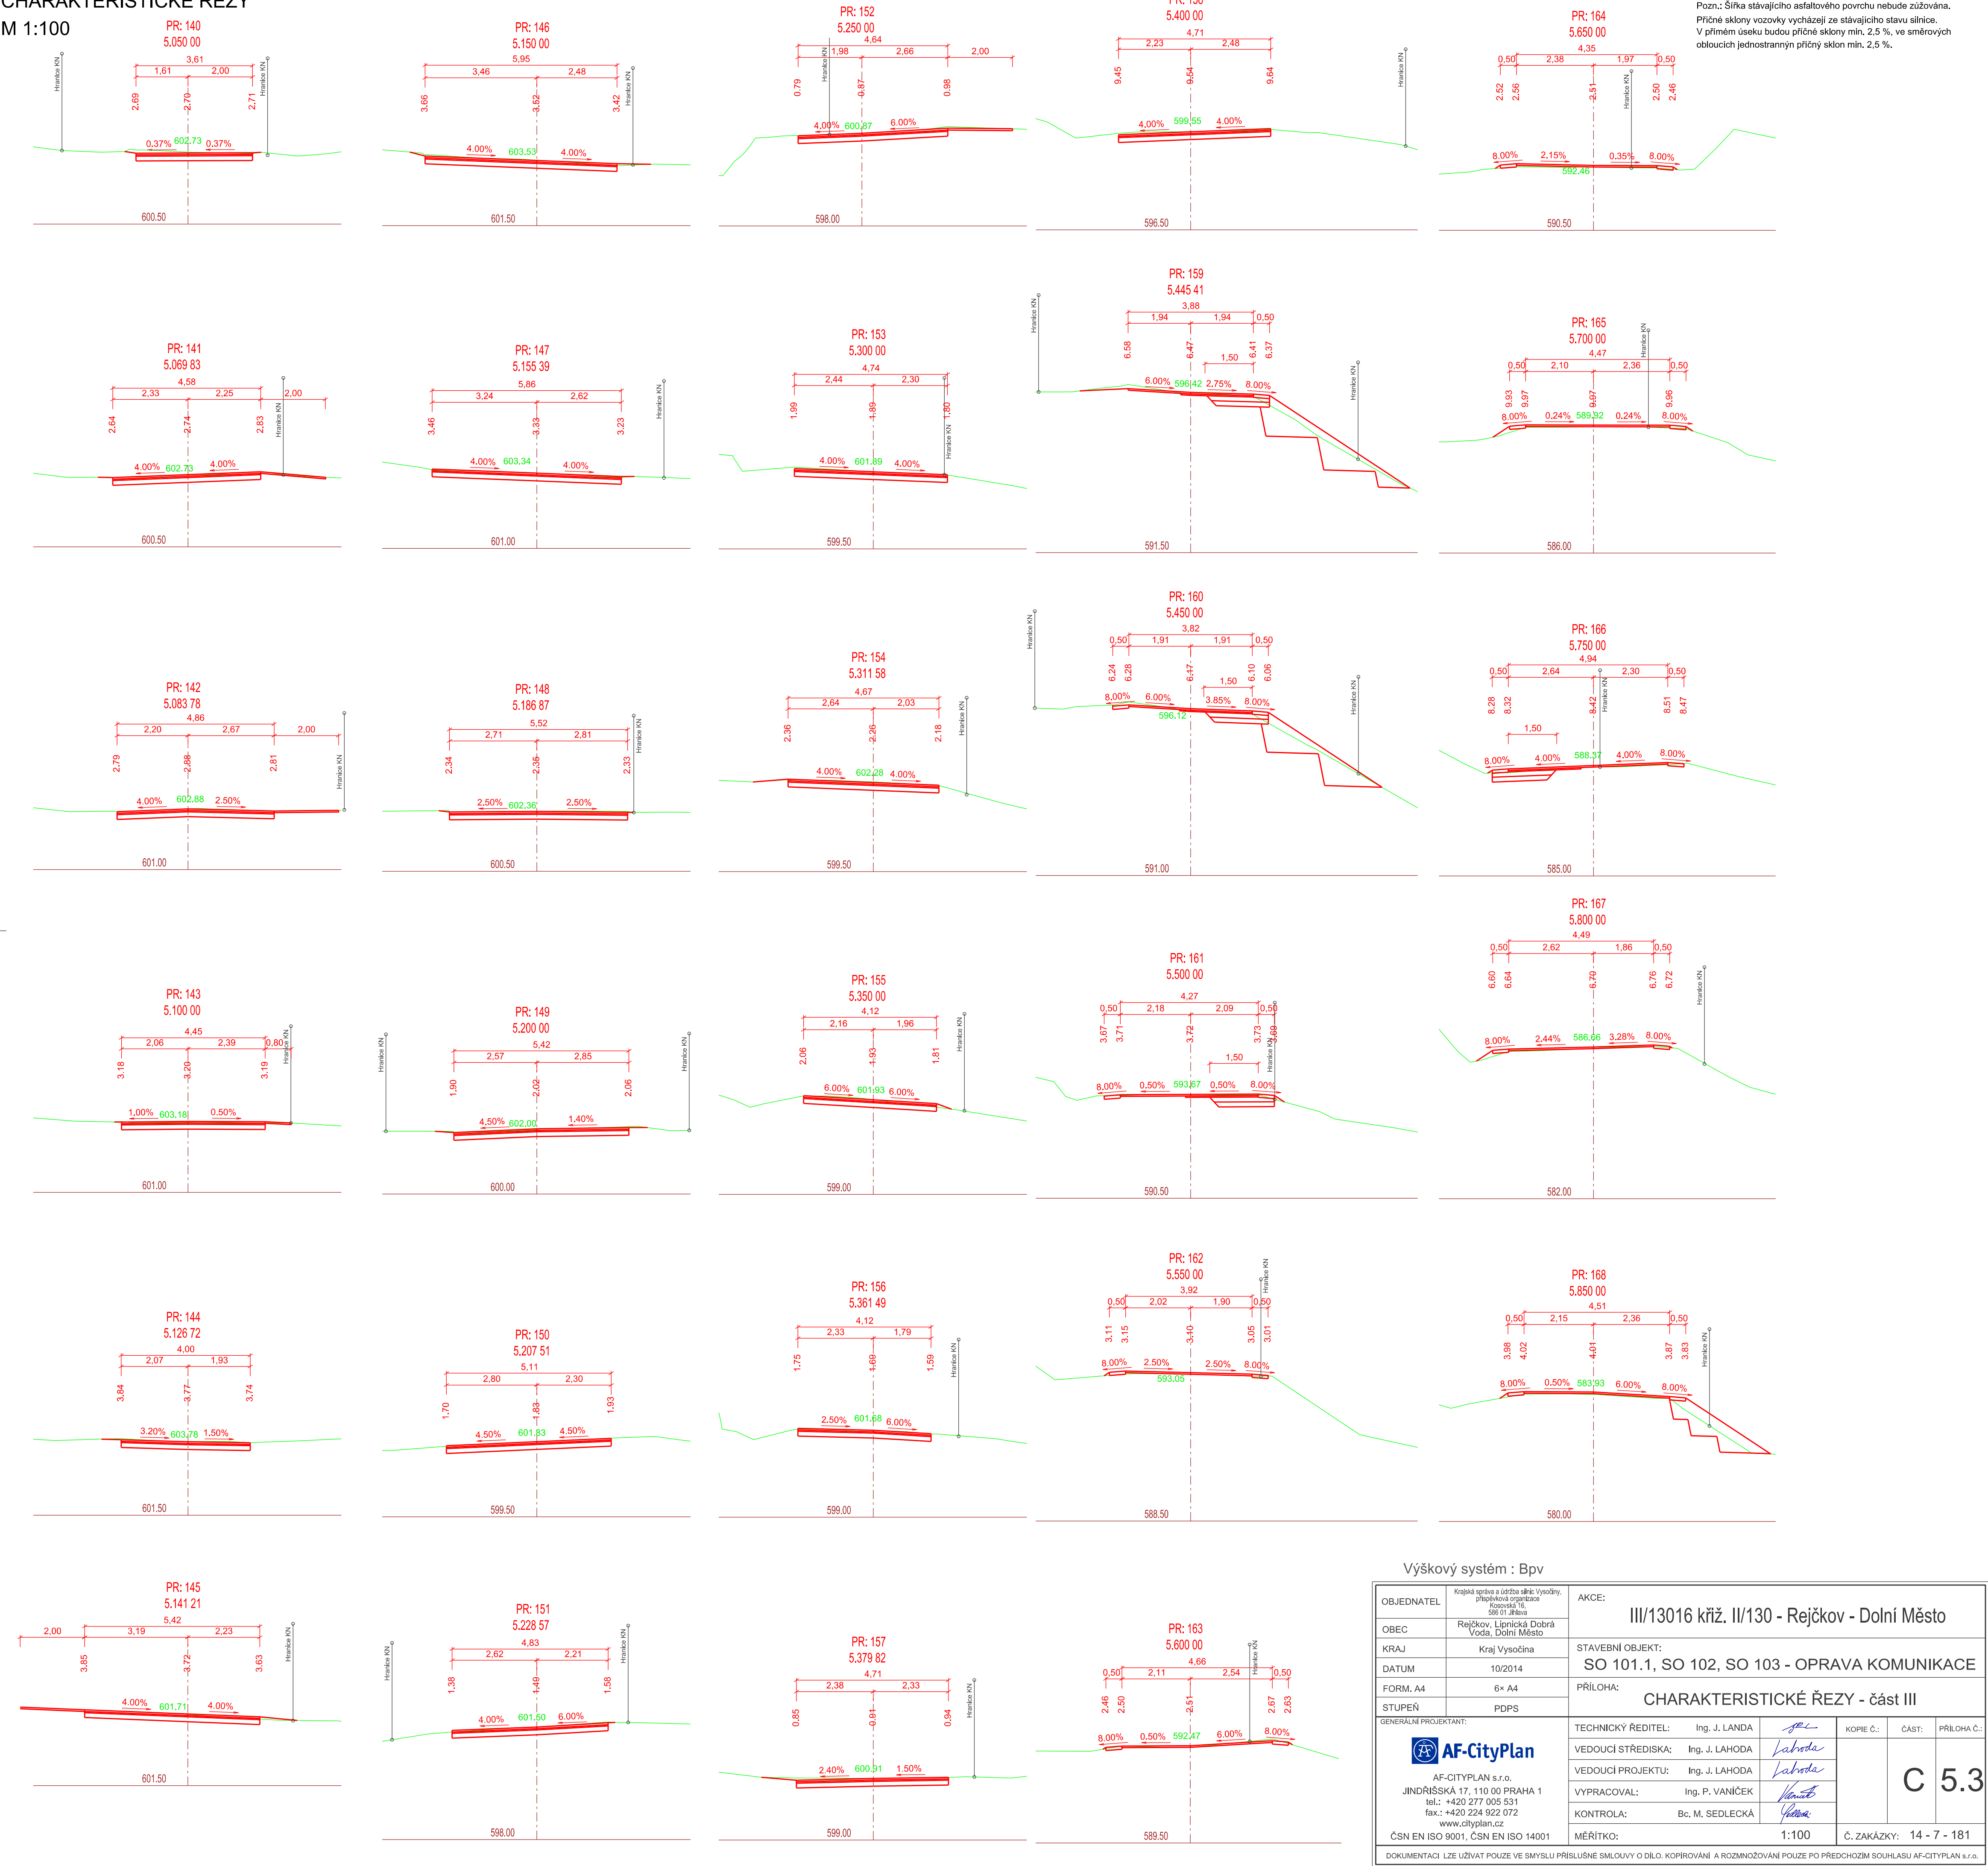

Výškový systém : Bpv

OBJEDNATEL	Krajská správa a údržba silnic Vysočina, příspěvková organizace Kopecká 16, 586 01 Jihlava	AKCE:	III/13016 kříž. II/130 - Rejčkov - Dolní Město		
OBEC	Rejčkov, Lipnická Dobrá Voda, Dolní Město	STAVEBNÍ OBJEKT:	SO 101.1, SO 102, SO 103 - OPRAVA KOMUNIKACE		
KRAJ	Kraj Vysočina	PŘÍLOHA:	CHARAKTERISTICKÉ ŘEZY - část III		
DATUM	10/2014				
FORM. A4	6× A4				
STUPEŇ	PDPS				
GENERÁLNÍ PROJEKTANT:		TECHNICKÝ ŘEDITEL:	Ing. J. LANDA	KOPIE Č.:	ČÁST:
 AF-CityPlan AF-CITYPLAN s.r.o. JINDŘICHSKÁ 17, 110 00 PRAHA 1 tel.: +420 277 005 531 fax.: +420 224 922 072 www.cityplan.cz ČSN EN ISO 9001, ČSN EN ISO 14001		VEDOUcí STŘEDISKA:	Ing. J. LAHODA	C	5.3
		VEDOUcí PROJEKTU:	Ing. J. LAHODA		
		VYPRACOVAL:	Ing. P. VANÍČEK		
		KONTROLA:	Bc. M. SEDLECKÁ		
		MĚŘITKO:	1:100		
				Č. ZAKÁZKY:	14 - 7 - 181
DOKUMENTACE LZE UŽÍVAT POUZE VE SMYSLU PŘÍSLUŠNÉ SMLOUVY O DÍLO. KOPIROVÁNÍ A ROZMNOŽOVÁNÍ POUZE PO PŘEDCHOZÍM SOUHLASU AF-CITYPLAN s.r.o.					